



Sezione corrente Italia / Section courante Italie
 Carpenteria sezione tipo C in corrispondenza degli imbocchi / Coffrage profil type C dans la zone des portails
 Scala 1:50 in A1 (1:100 in A3) / Echelle 1:50 en A1 (1:100 en A3)

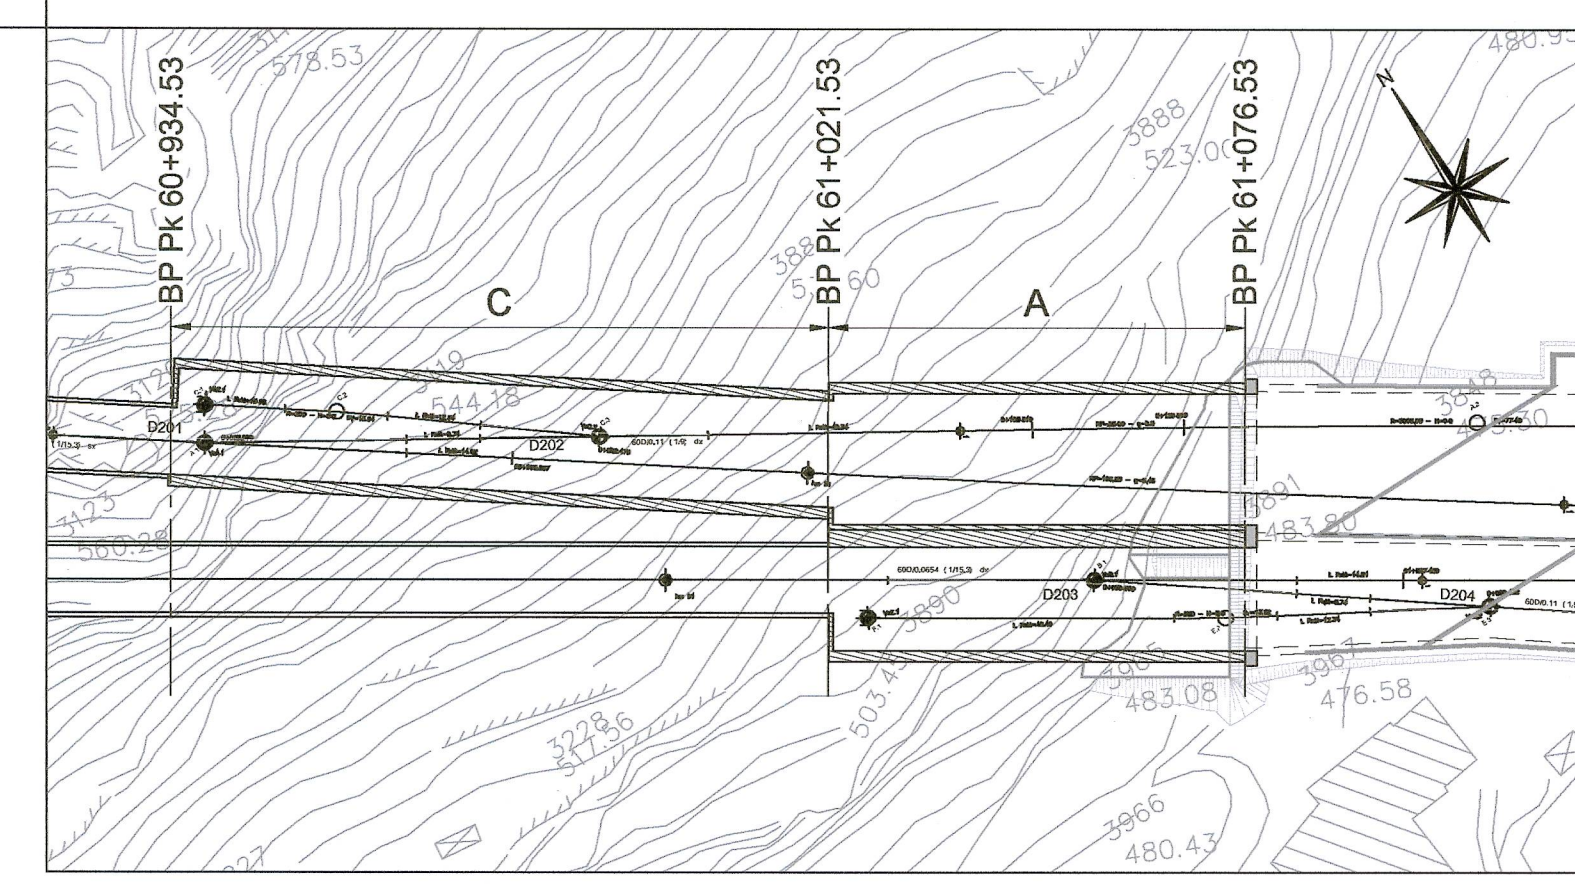

CAMERONE BD - TRATTA C /
 CAVERNE D'ENTONNEMENT VI - TRONCON C
 (BP Pk 60+934.53 - BP Pk 61+021.53)

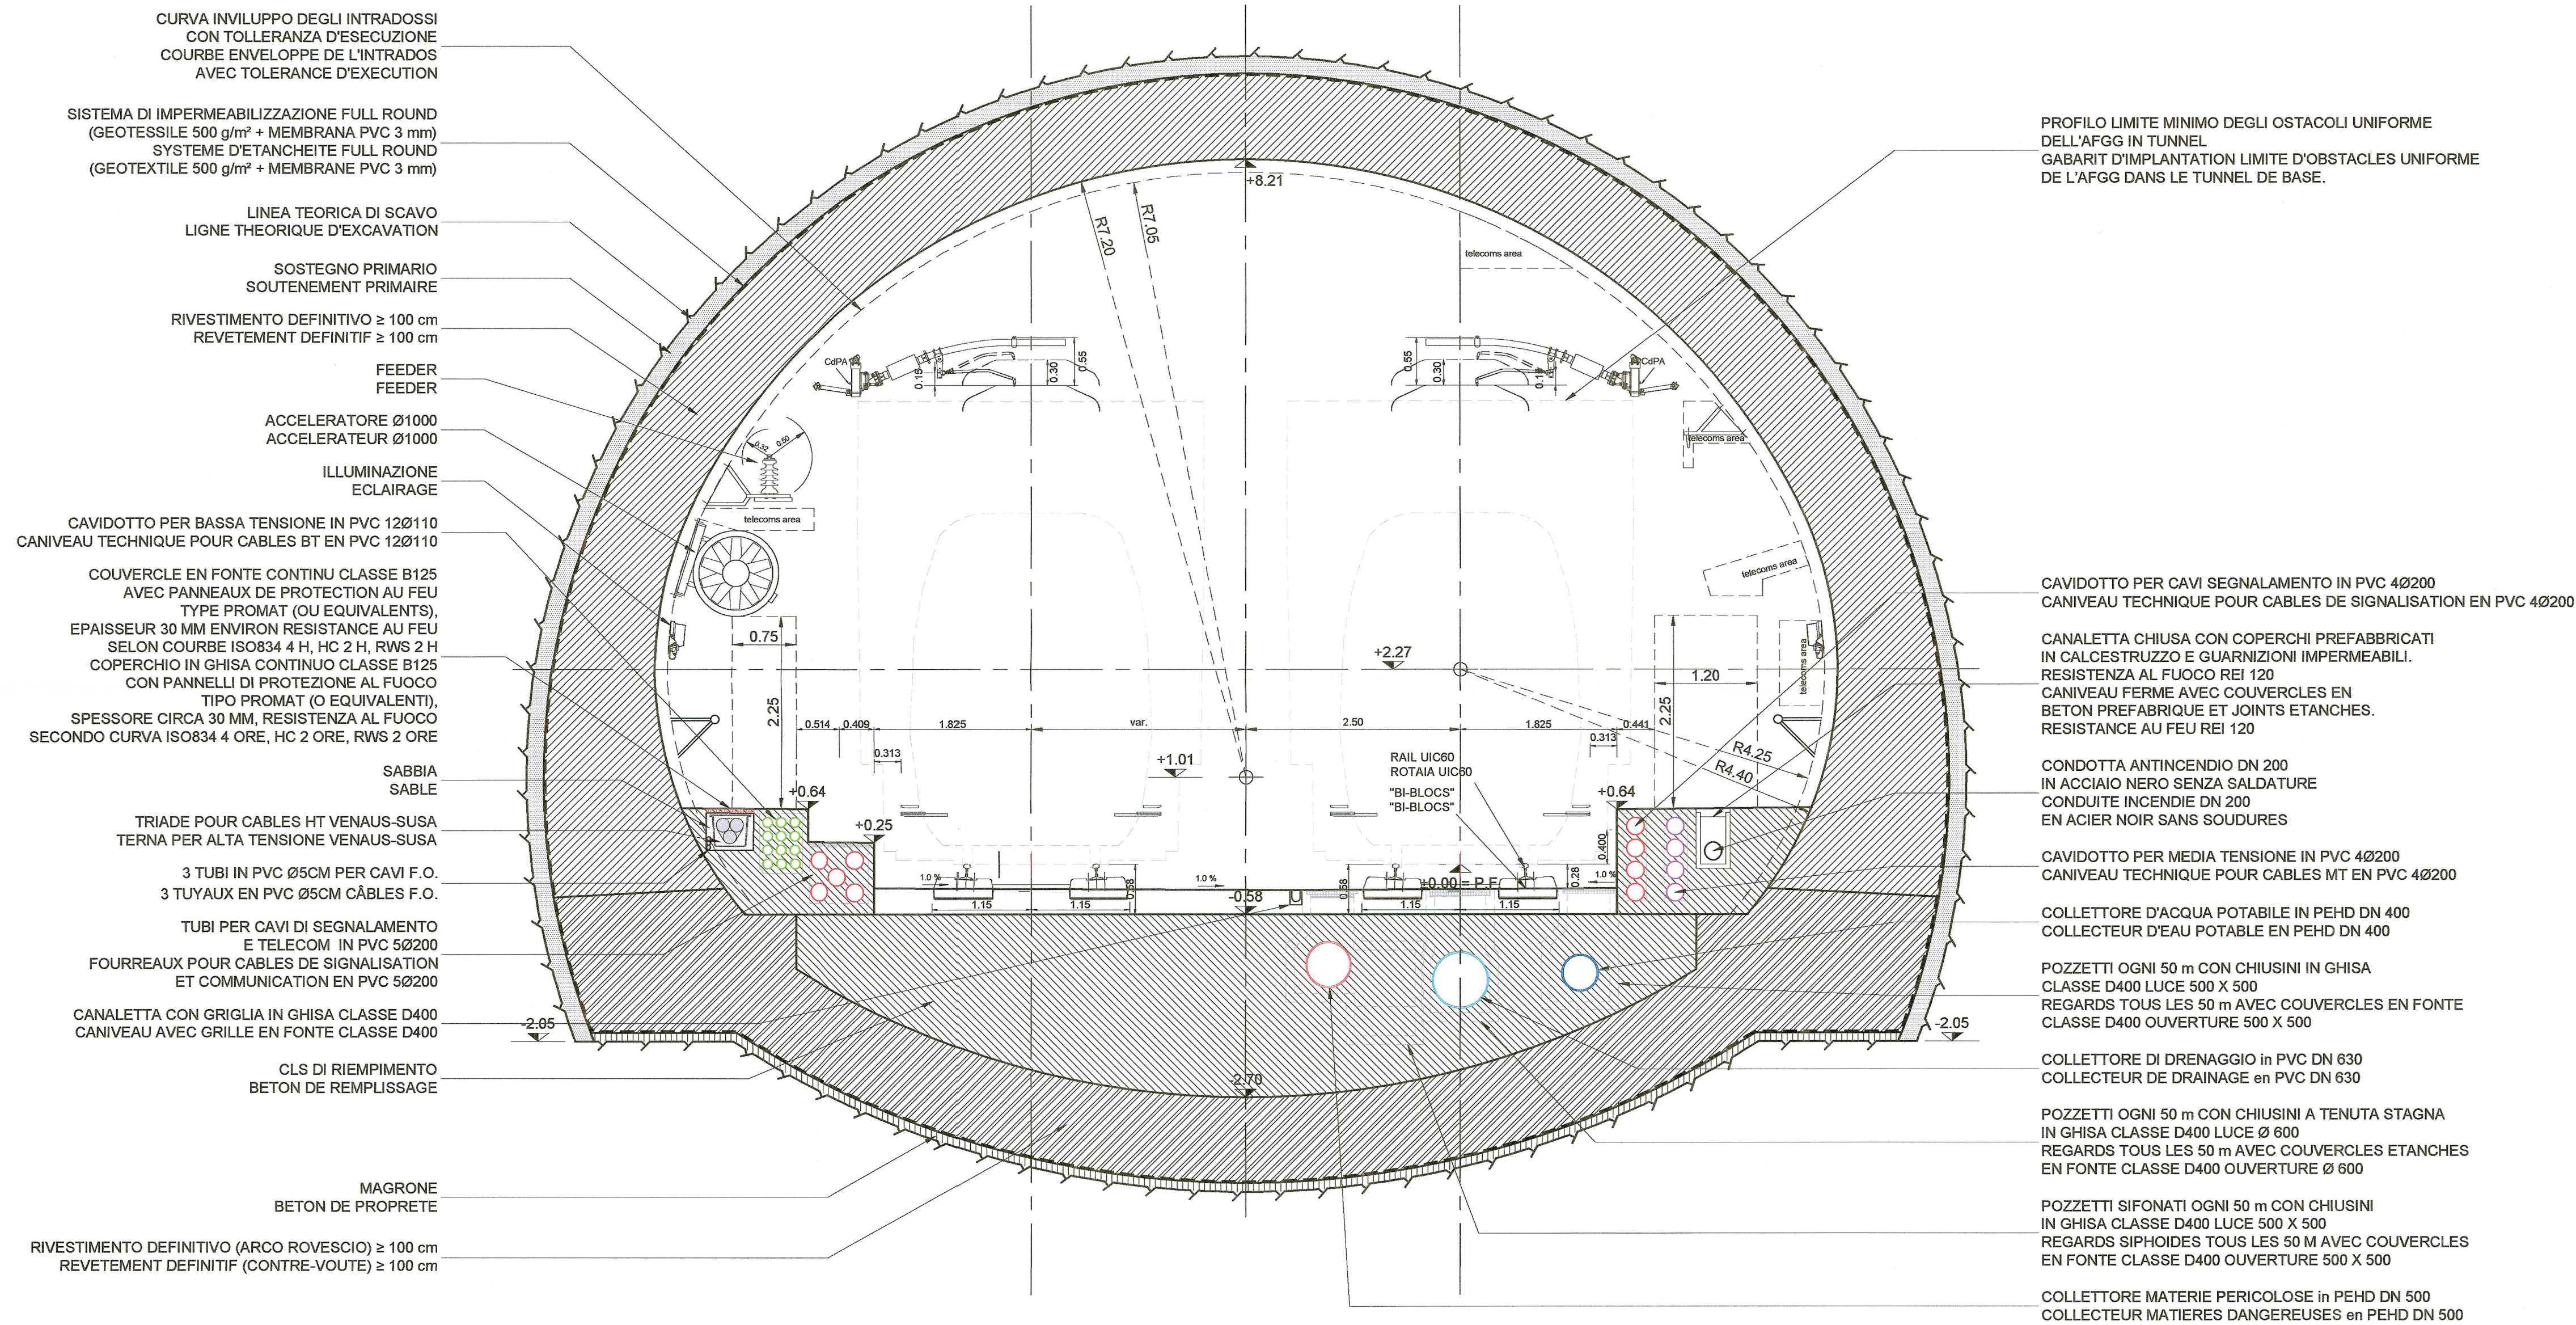

Note / Nota:
 1) Gli impianti sono rappresentati a titolo indicativo. Fare riferimento al disegno impiantistico. Solo la rete antincendio ed i drenaggi sono rappresentati in questo disegno.
 2) I collettori sono da installare sotto i binari di corsa come rappresentato

1) Les équipements sont donnés à titre indicatif. Se référer au plan équipement. Seuls les réseaux humides sont représentés sur ce plan.
 2) Les collecteurs sont à installer sous les voies de circulation comme représenté

Tolleranze :
 Asse : 1 cm
 Posizione dei paramenti : 3 cm
 Livello della platea : 3 cm

Tolérances :
 Axe de l'ouvrage : 1 cm
 Position des parements : 3 cm
 Niveau des radier : 3 cm

RELAZIONI DI RIFERIMENTO / RAPPORTS DE REFERENCE:
 PRV_C3A_0435_26-19-00_10-01 Relazione generale illustrativa

LIAISON LYON - TURIN / COLLEGAMENTO TORINO - LIONE
 Partie commune franco-italienne / Section transfrontalière
 Parte comune italo-francese / Sezione transfrontaliera

NOUVELLE LIGNE LYON TURIN - NUOVA LINEA TORINO LIONE
 PARTIE COMMUNE FRANCO-ITALIENNE - PARTE COMUNE ITALO-FRANCESE

PARTIE IN TERRITORIO ITALIANO - PROGETTO IN VARIANTE
 (OTTEMPERANZA ALLA PRESCRIZIONE N. 235 DELLA DELIBERA CIPE 19/2015)
 CUP C11J0500030001 - PROGETTO DEFINITIVO

GENIE CIVIL - OPERE CIVILI
TUNNEL DE BASE - TUNNEL DI BASE
SECTION COURANTE COTE ITALIE / SEZIONE CORRENTE LATO ITALIA
GEOMETRIE / GEOMETRIA

COUPE TRANSVERSALE DESCRIPTIVE DES EQUIPEMENTS SUR ZONE PORTAILS -
COUPE C-C / SEZIONE TRASVERSALE DESCRITTIVA CON IMPIANTI IN
CORRISPONDENZA DEGLI IMBOCCHI - SEZIONE C-C

Index	Date / Data	Modifications / Modifiche	Elaboré par / Concepito da	Vérifié par / Controllato da	Autorisé par / Autorizzato da
0	09/12/2012	Première diffusion / Prima emissione	M. JANUTOLO (BG) E. GARIN (BG)	M. RUSSO C. OGIBBENE	L. CHANTRON M. PANTALEO
A	31/01/2013	Révision suite aux commentaires LTF / Revisione a seguito commenti LTF	M. JANUTOLO (BG) E. GARIN (BG)	M. RUSSO C. OGIBBENE	L. CHANTRON M. PANTALEO
B	08/03/2013	Révision pour commentaires après livraison dossier PDU / Revisione per commenti dopo consegna dossier PD	M. JANUTOLO (BG) E. GARIN (BG)	M. RUSSO C. OGIBBENE	L. CHANTRON M. PANTALEO
C	15/11/2016	Première émission PRV - Modification de la méthode d'excavation / Prima emissione PRV - Modifica del metodo di scavo	M. JANUTOLO (BG) C. SALOT (BG)	F. MAGNORFI C. OGIBBENE	L. CHANTRON A. MORDASINI
D	31/01/2017	Prise en compte des remarques / Considerazione delle osservazioni	M. JANUTOLO (BG) C. SALOT (BG)	F. MAGNORFI C. OGIBBENE	L. CHANTRON A. MORDASINI

Code Doc	P	R	V	C	3	A	T	S	3	3	9	5	5	D	A	P	P	L	A
	Phase / Fase	Sigle étude / Sigla		Émetteur / Emittente		Numero					Index		Statut / Stato		Type / Tipo				

ADRESSE GED / INDIRIZZO GED: C3A // // 26 19 10 40 02

ÉCHELLE / SCALA: 1:50

