




AREA 1 - ROTONDE OVEST / AIRE 1 - ROND-POINTS OUEST

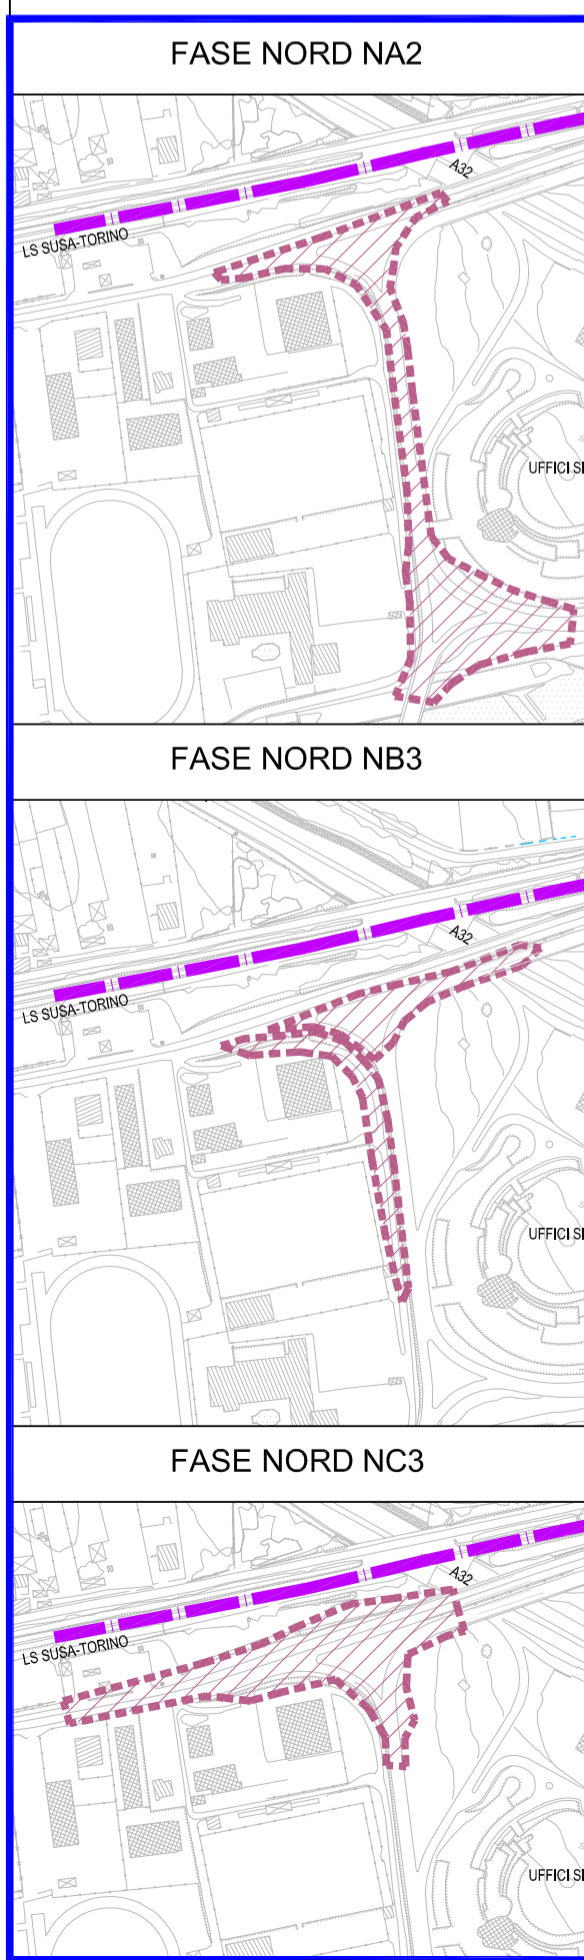


AREA 3 - "VIA MONTELLO / SS25" / AIRE 3 - "VIA MONTELLO / SS25"

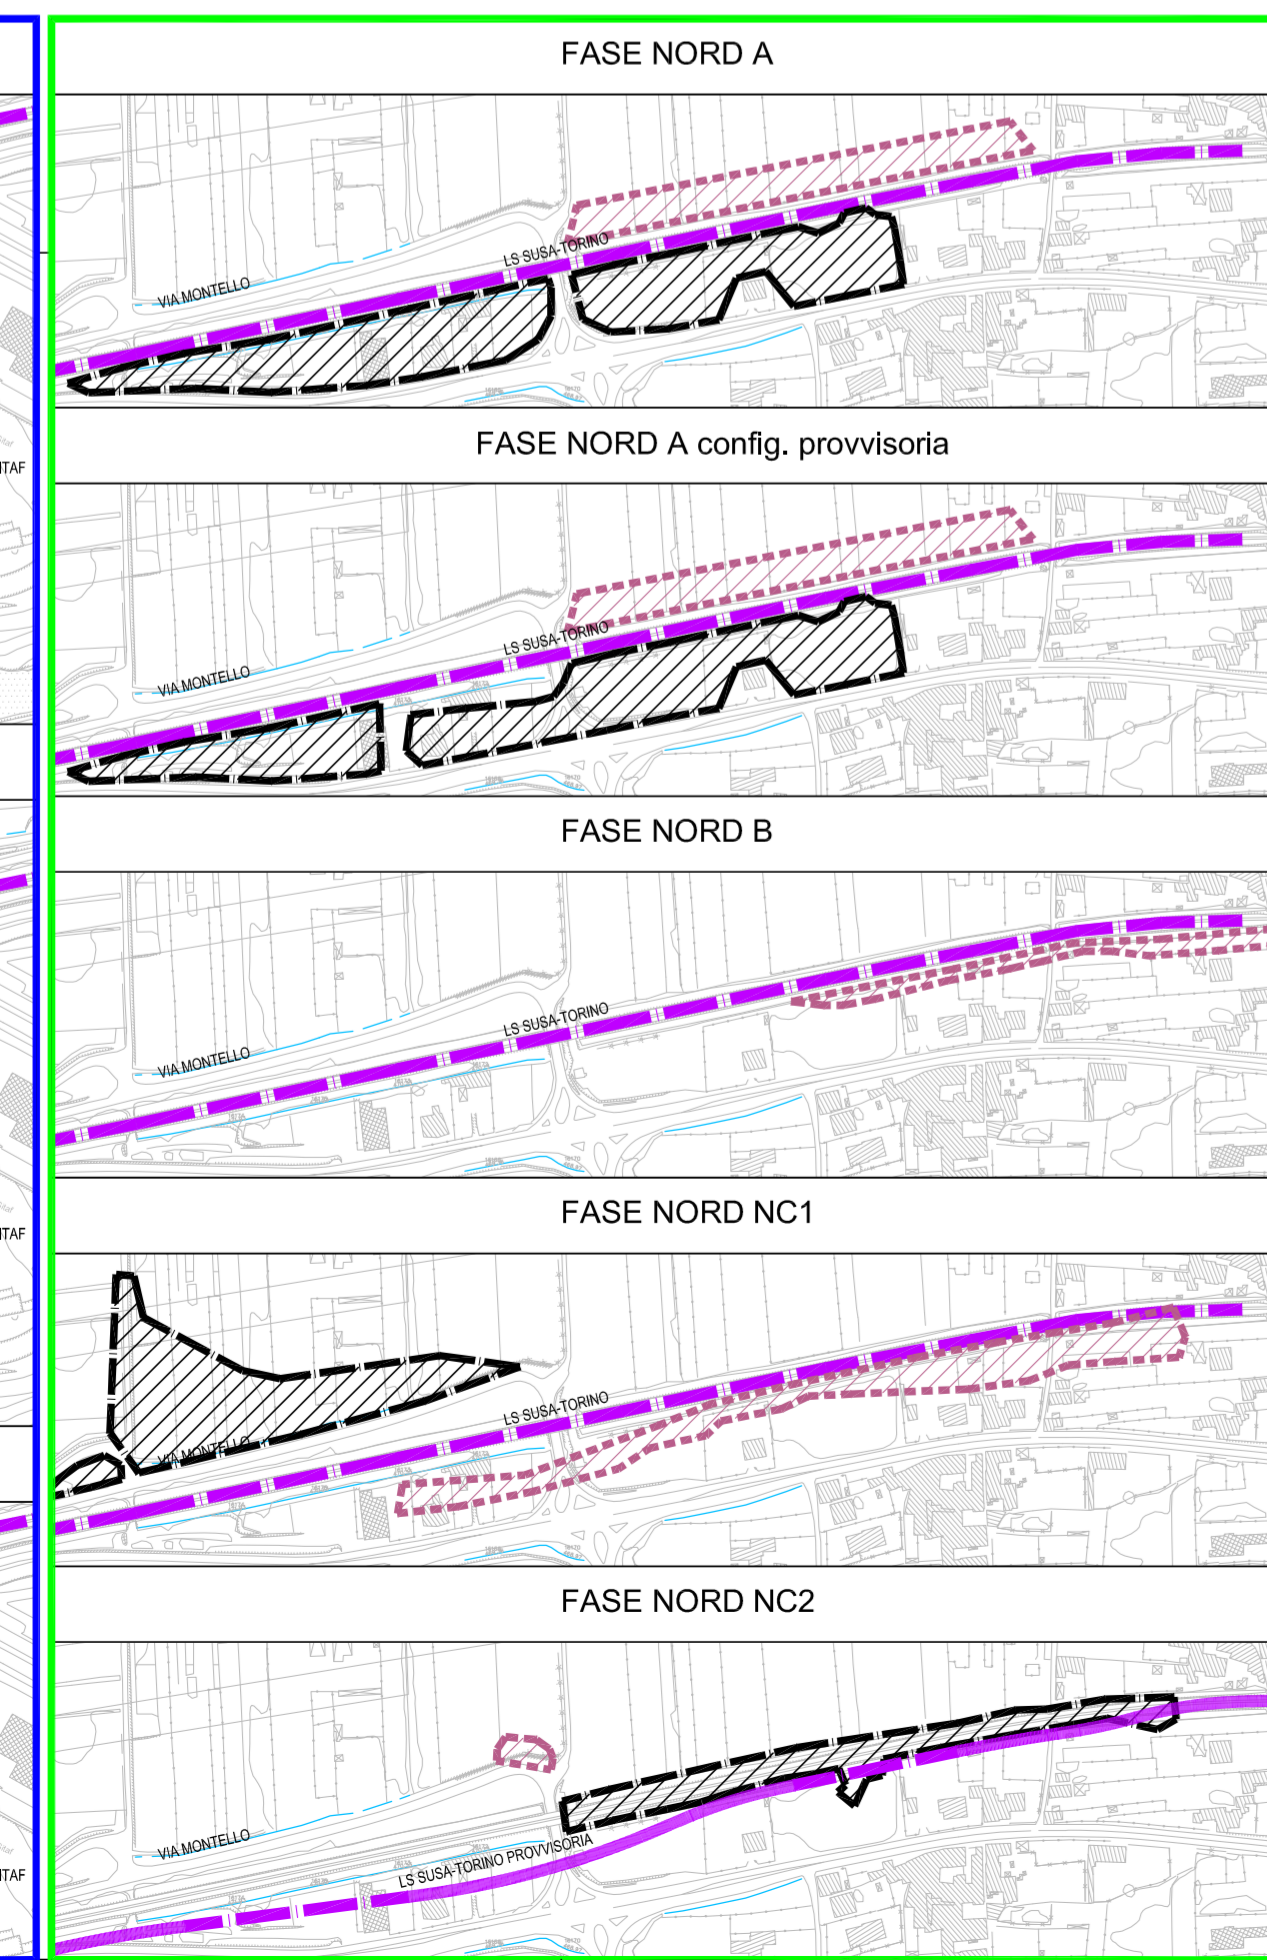

AREA 4 - "IMBOCCO EST TUNNEL DI BASE" / AIRE 4 - CHANTIER "IMBOCCO EST TUNNEL DI BASE"

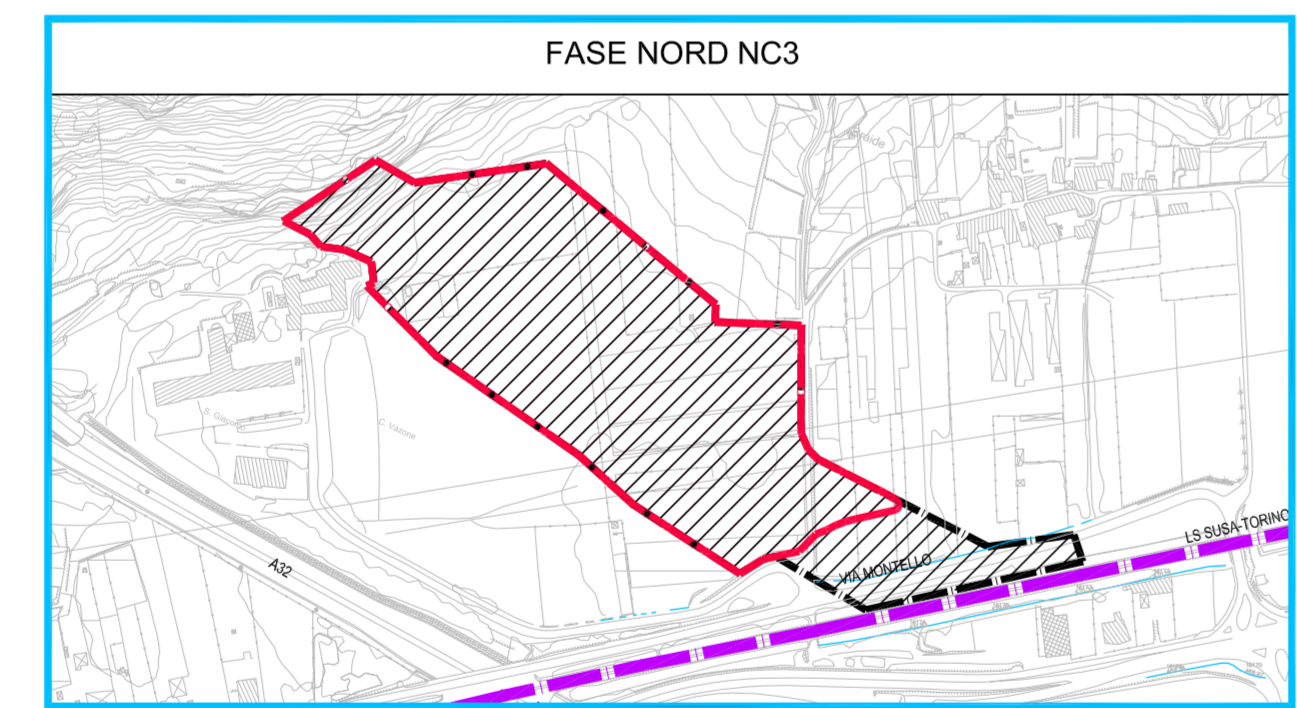

AREA 5 - COSTRUZIONE CANALE DI SCARICO / CONSTRUCTION DES SYSTEMES DE DRAINAGE

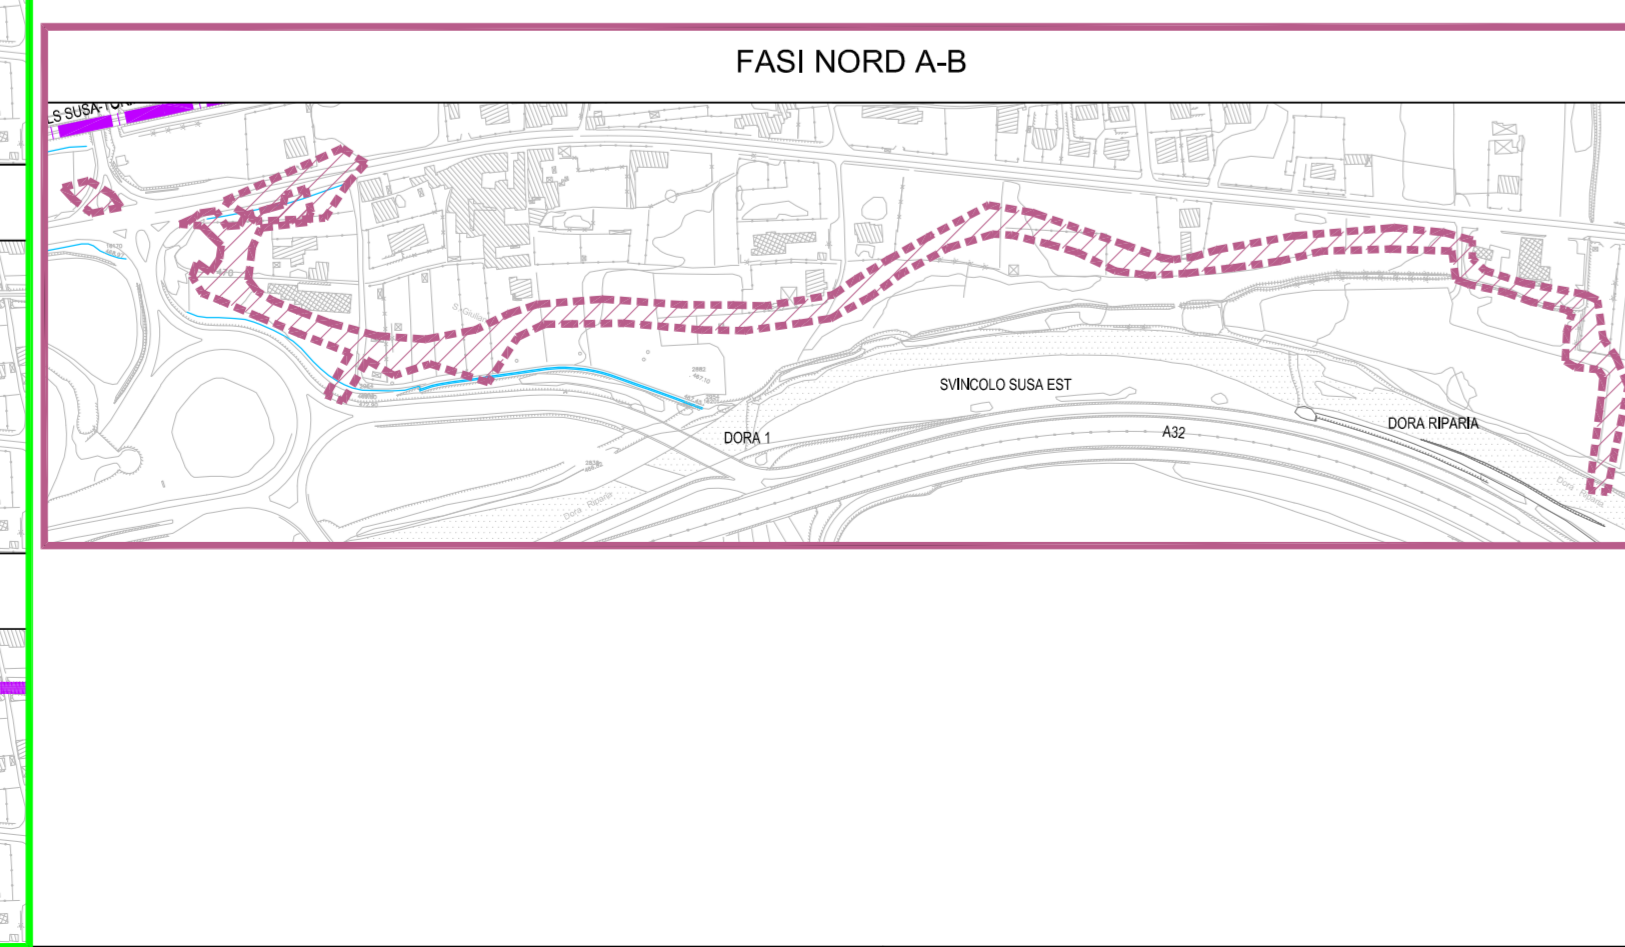


AREA 7 - CANTIERE "IMBOCCO OVEST TUNNEL D'INTERCONNESSIONE" / AIRE 7 - CHANTIER "IMBOCCO OVEST TUNNEL D'INTERCONNESSIONE"




AREA 2 - ZONA "EX SITAF" / AIRE 2 - ZONE "EX SITAF"



AREA 6 - CANTIERE "SUSA-AUTOPORTO" / AIRE 6 - CHANTIER "SUSA-AUTOPORTO"

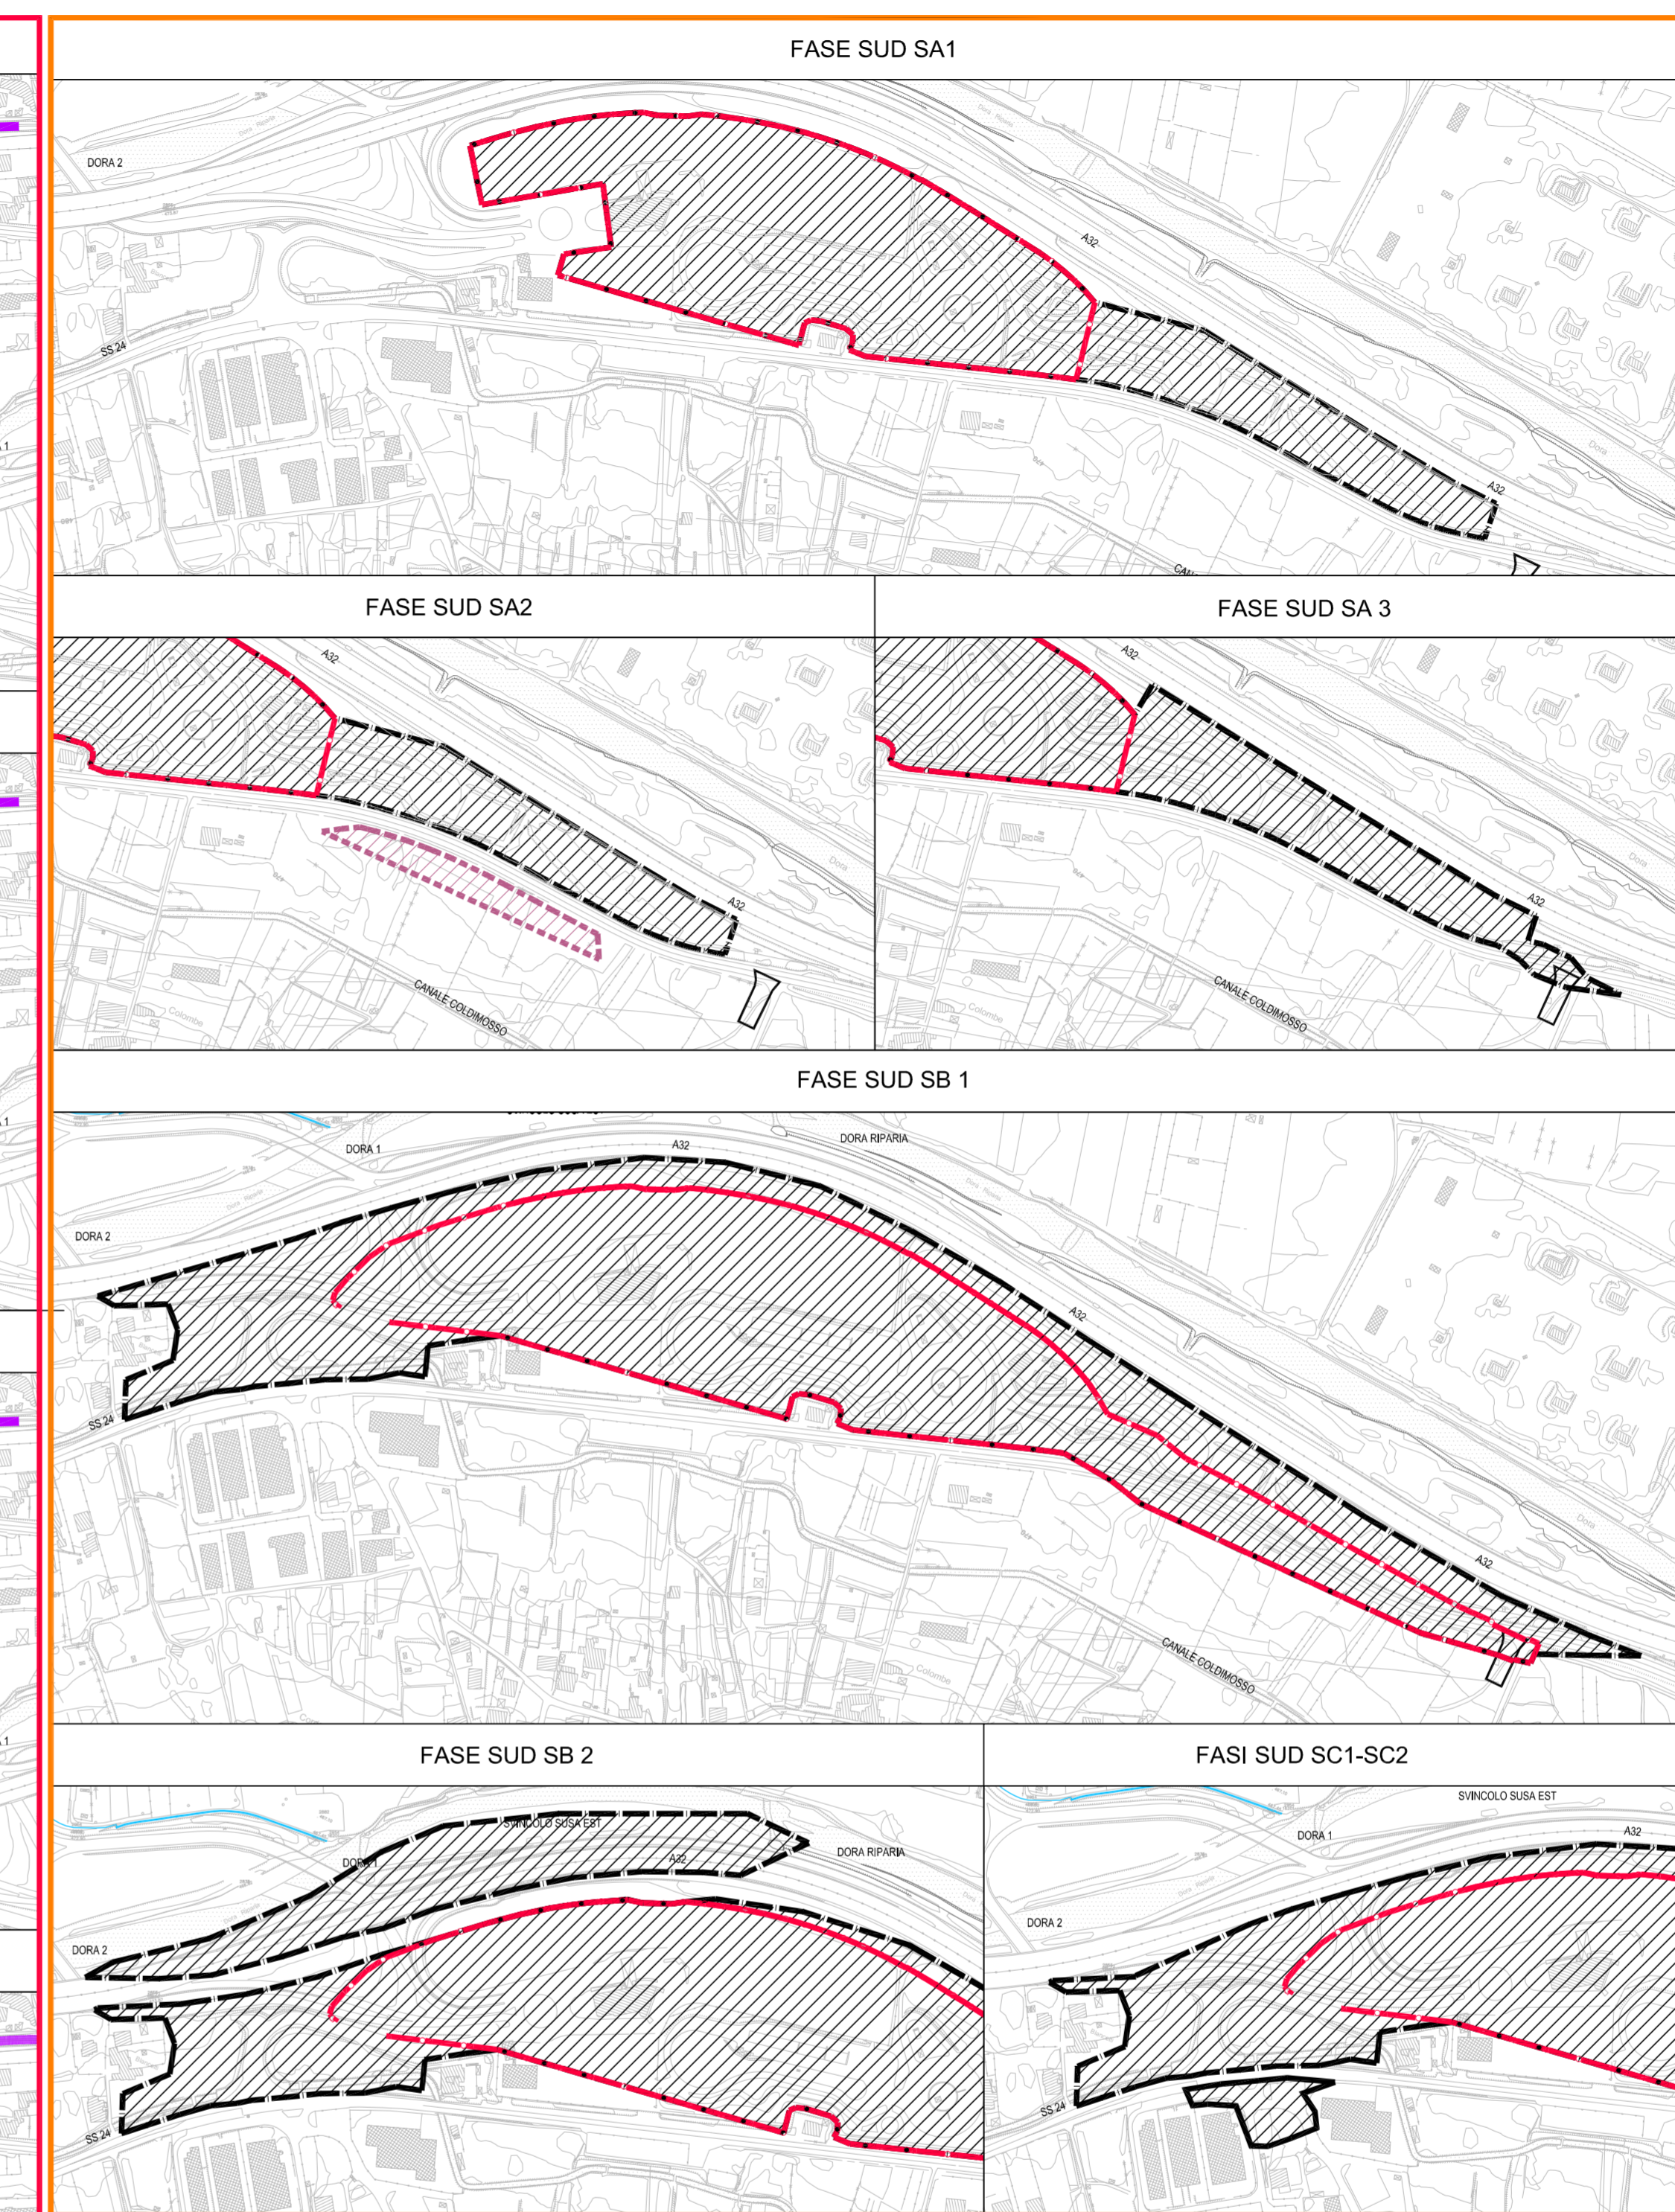


AREE 6-7 (scala 1:10000 in A2) / AIRES 6-7 (echelle 1:10000 en A2)

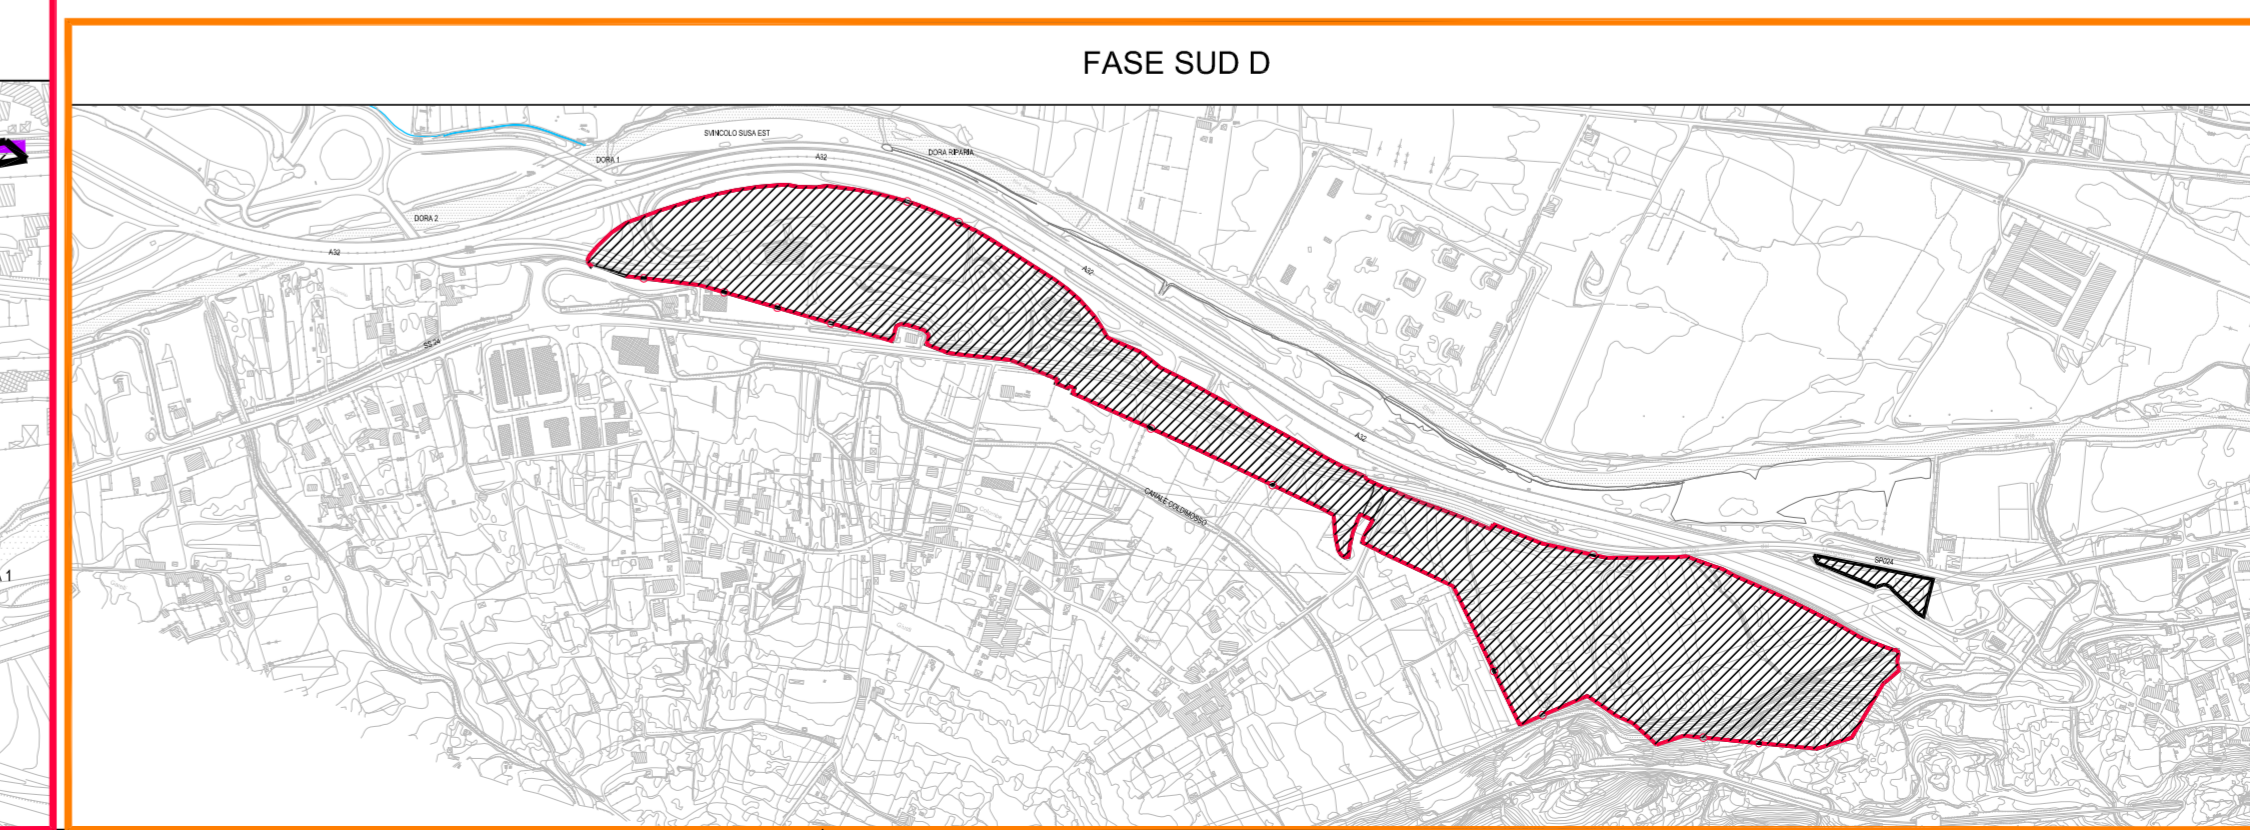

- Recinzione esterna: recinzione tipo "Betafence" su new Jersey + concertina + fascia arborea spinosa + illuminazione perimetrale fissa + impianto di sorveglianza + Istanti / Clôture extérieure: "Betafence" sur new Jersey + barbelé + bande arboree + éclairage de périmètre fixe + caméra de vidéo surveillance + boîtes d'instantané
 - Recinzione interna: recinzione tipo "Beta-fence" + concertina + impianto antincendio / Clôture intérieure: "Beta-fence" clôture + barbelé + système d'extinction
- Geometria e caratteristiche di dettaglio riportate negli elaborati grafici indicati nelle planimetrie relative alle singole aree / Géométrie et détails présentés dans les documents graphiques relatifs aux différentes zones**
- Geometria definita nella presente tavola / Géométrie définie dans le présent document**
- Recinzione tipo "Betafence" su new Jersey + concertina + illuminazione mobile / Chantier mobile: "Betafence" sur new Jersey + barbelé + éclairage de périmètre mobile
 - Cantiere mobile - recinzione in pannelli di rete metallica e/o cacciati su New Jersey e/o mini New Jersey / Chantier mobile - clôture avec des panneaux de treillis et/ou cagettes sur New Jersey et/ou mini New Jersey

NOTA
Per la cantierizzazione delle aree della Piana di Susa evidenziate con le singole recinzioni e delimitazioni riportate in legenda, si rimanda allo sviluppo del progetto esecutivo di dettaglio che dovrà evidenziare la logistica minima definita dalla legislazione vigente (accessi, aree di deposito, servizi igienico-assistenziali, cartellonistica, ecc.)

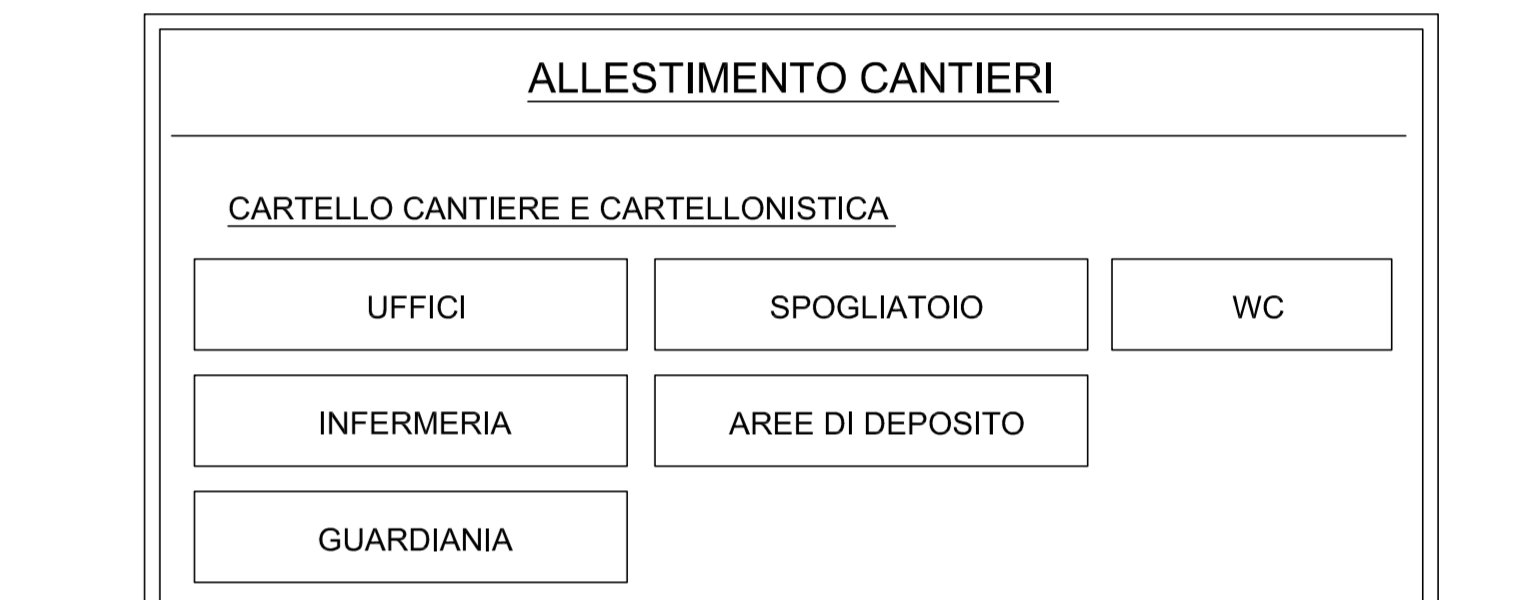

NOUVELLE LIGNE LYON TURIN - NUOVA LINEA TORINO LIONE
PARTIE COMMUNE FRANCO-ITALIENNE - PARTE COMUNE ITALO-FRANCOSE
PARTE IN TERRITORIO ITALIANO - PROGETTO IN VARIANTE
(OTTEMPERANZA ALLA PRESCRIZIONE N. 235 DELLA DELIBERA CIPE 19/2015)
CUP C11J0500030001
MISSION DE COORDINATION SPS - MISSIONE DI COORDINAMENTO SICUREZZA IN FASE DI PROGETTAZIONE CSP
GENIE CIVIL / OPERE CIVILI
CONSTRUCTION - COSTRUZIONE
CHANTIERS PLAINE DE SUSAS - CANTIERIZZAZIONI PIANA DI SUSAS
CLÔTURE DE CHANTIER - HYPOTHÈSE DES CLÔTURES DES CHANTIERS
POUR LES INFRASTRUCTURES - VUE EN PLAN POUR PHASES - LOT 02A
RECINZIONI DI CANTIERE - IPOTESI DI RECINZIONI DEI CANTIERI - PER LE INFRASTRUTTURE - PLANIMETRIA PER FASI - LOTTO 02A

Nota	Data	Modificazioni	Elaborato / Confezionato da	Verificato / Controllato da	Autore / Approvato da
0	06/04/2017	Plano anticondizionamento / Pianta condizionamento	P. VIGONE	M. VIGONE	G. AMARO
A	28/04/2017	Emersione definitiva / Emersione finale	P. VIGONE	M. VIGONE	G. AMARO