



**STRALCIO PLANIMETRICO E PICCHETTAMENTO
LAGEPLANAUSZUG UND ABSTECKUNG**
Scala / Maßstab 1:200

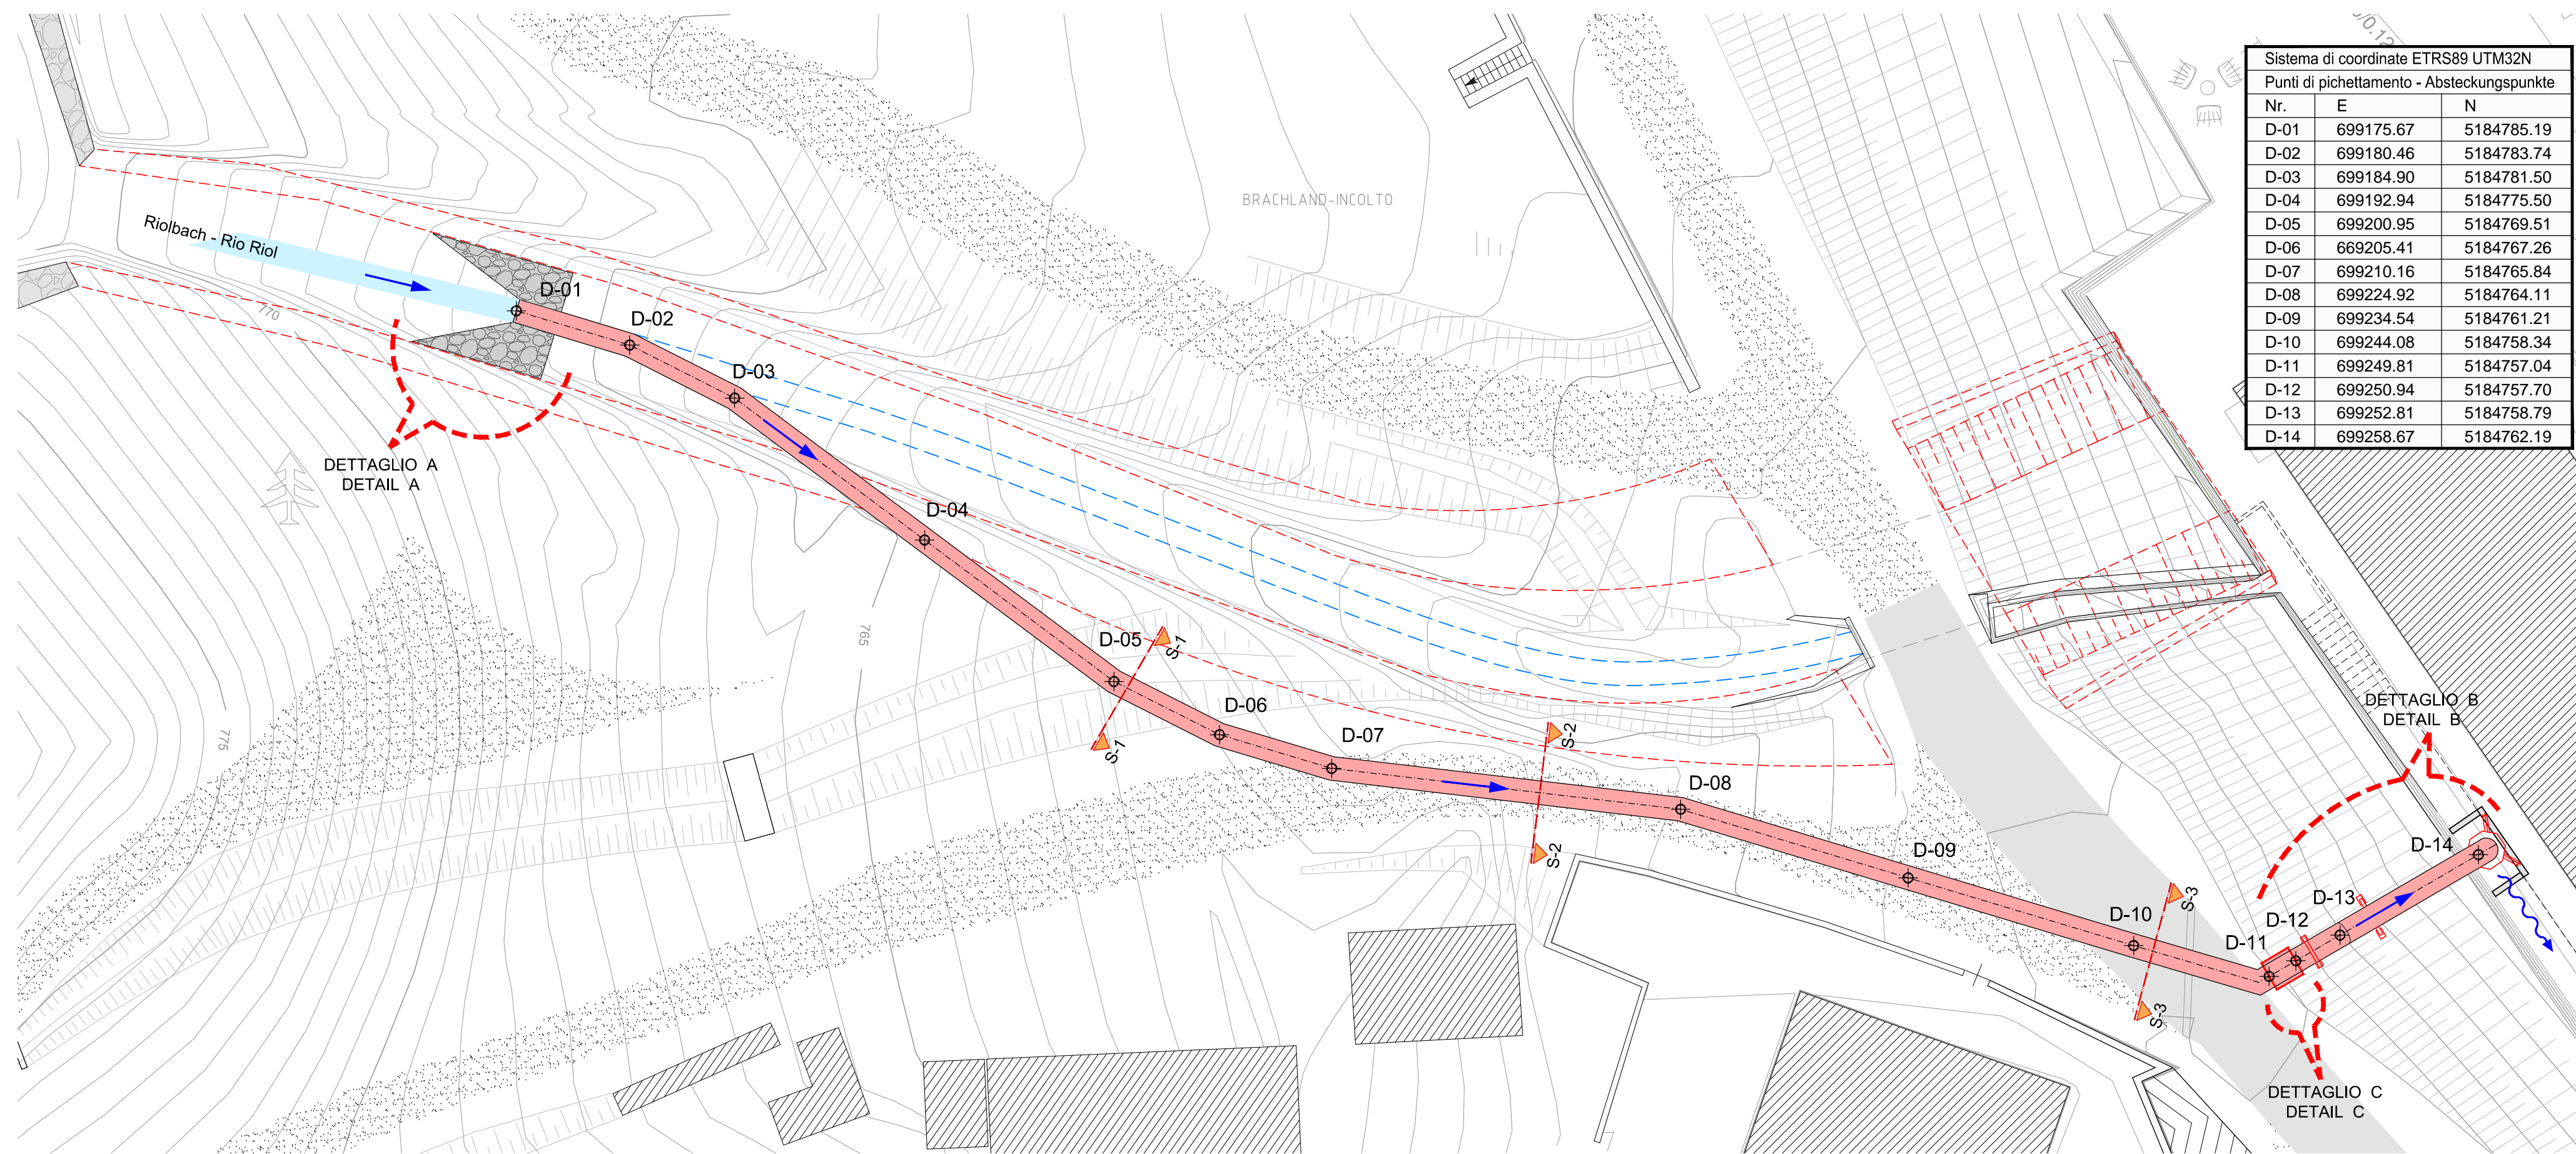

Sistema di coordinate ETRS89 UTM32N
Punti di picchettamento - Absteckungspunkte



Nr.	E	N
D-01	699175.67	5184785.19
D-02	699180.46	5184783.74
D-03	699184.90	5184781.50
D-04	699192.94	5184775.50
D-05	699200.95	5184769.51
D-06	699205.41	5184767.26
D-07	699210.16	5184765.84
D-08	699224.92	5184764.11
D-09	699234.54	5184761.21
D-10	699244.08	5184758.34
D-11	699249.81	5184757.04
D-12	699250.94	5184757.70
D-13	699252.81	5184758.79
D-14	699258.67	5184762.19

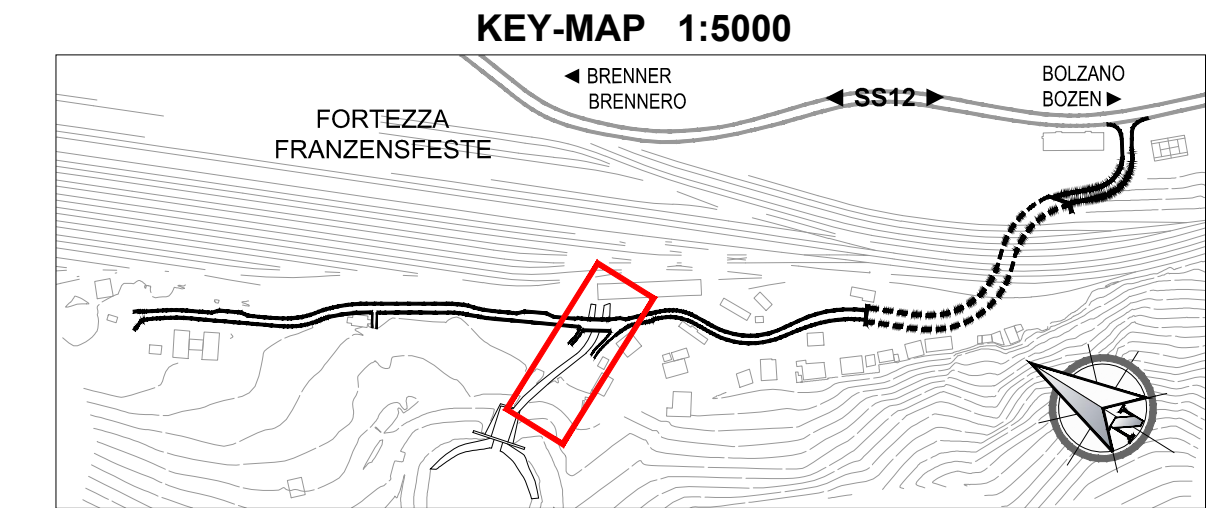

**Bearbeitungsstand
Stato di elaborazione**

Revisione	Änderungen / Modifiche	Verantwortlicher Änderung / Responsabile modifica	Datum / Data
00	Erstversion / Prima Versione	-	15.05.2015
01	Integrations / Integrations a seguito di verifica di progetto	-	18.12.2015
02			
03			
04			
05			

**PROFILO LONGITUDINALE
LÄNGSPROFIL**
Scala / Maßstab 1:200

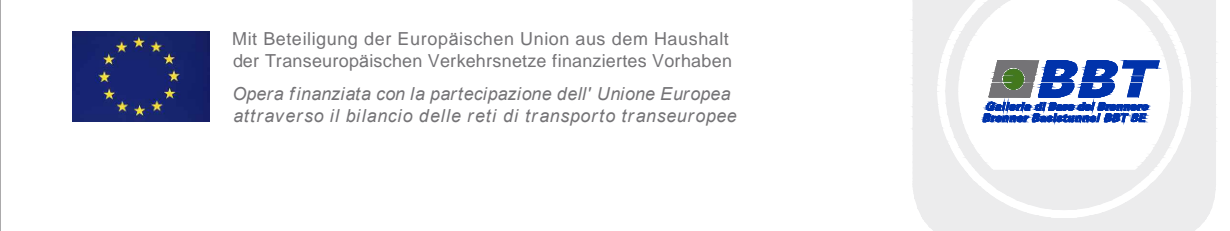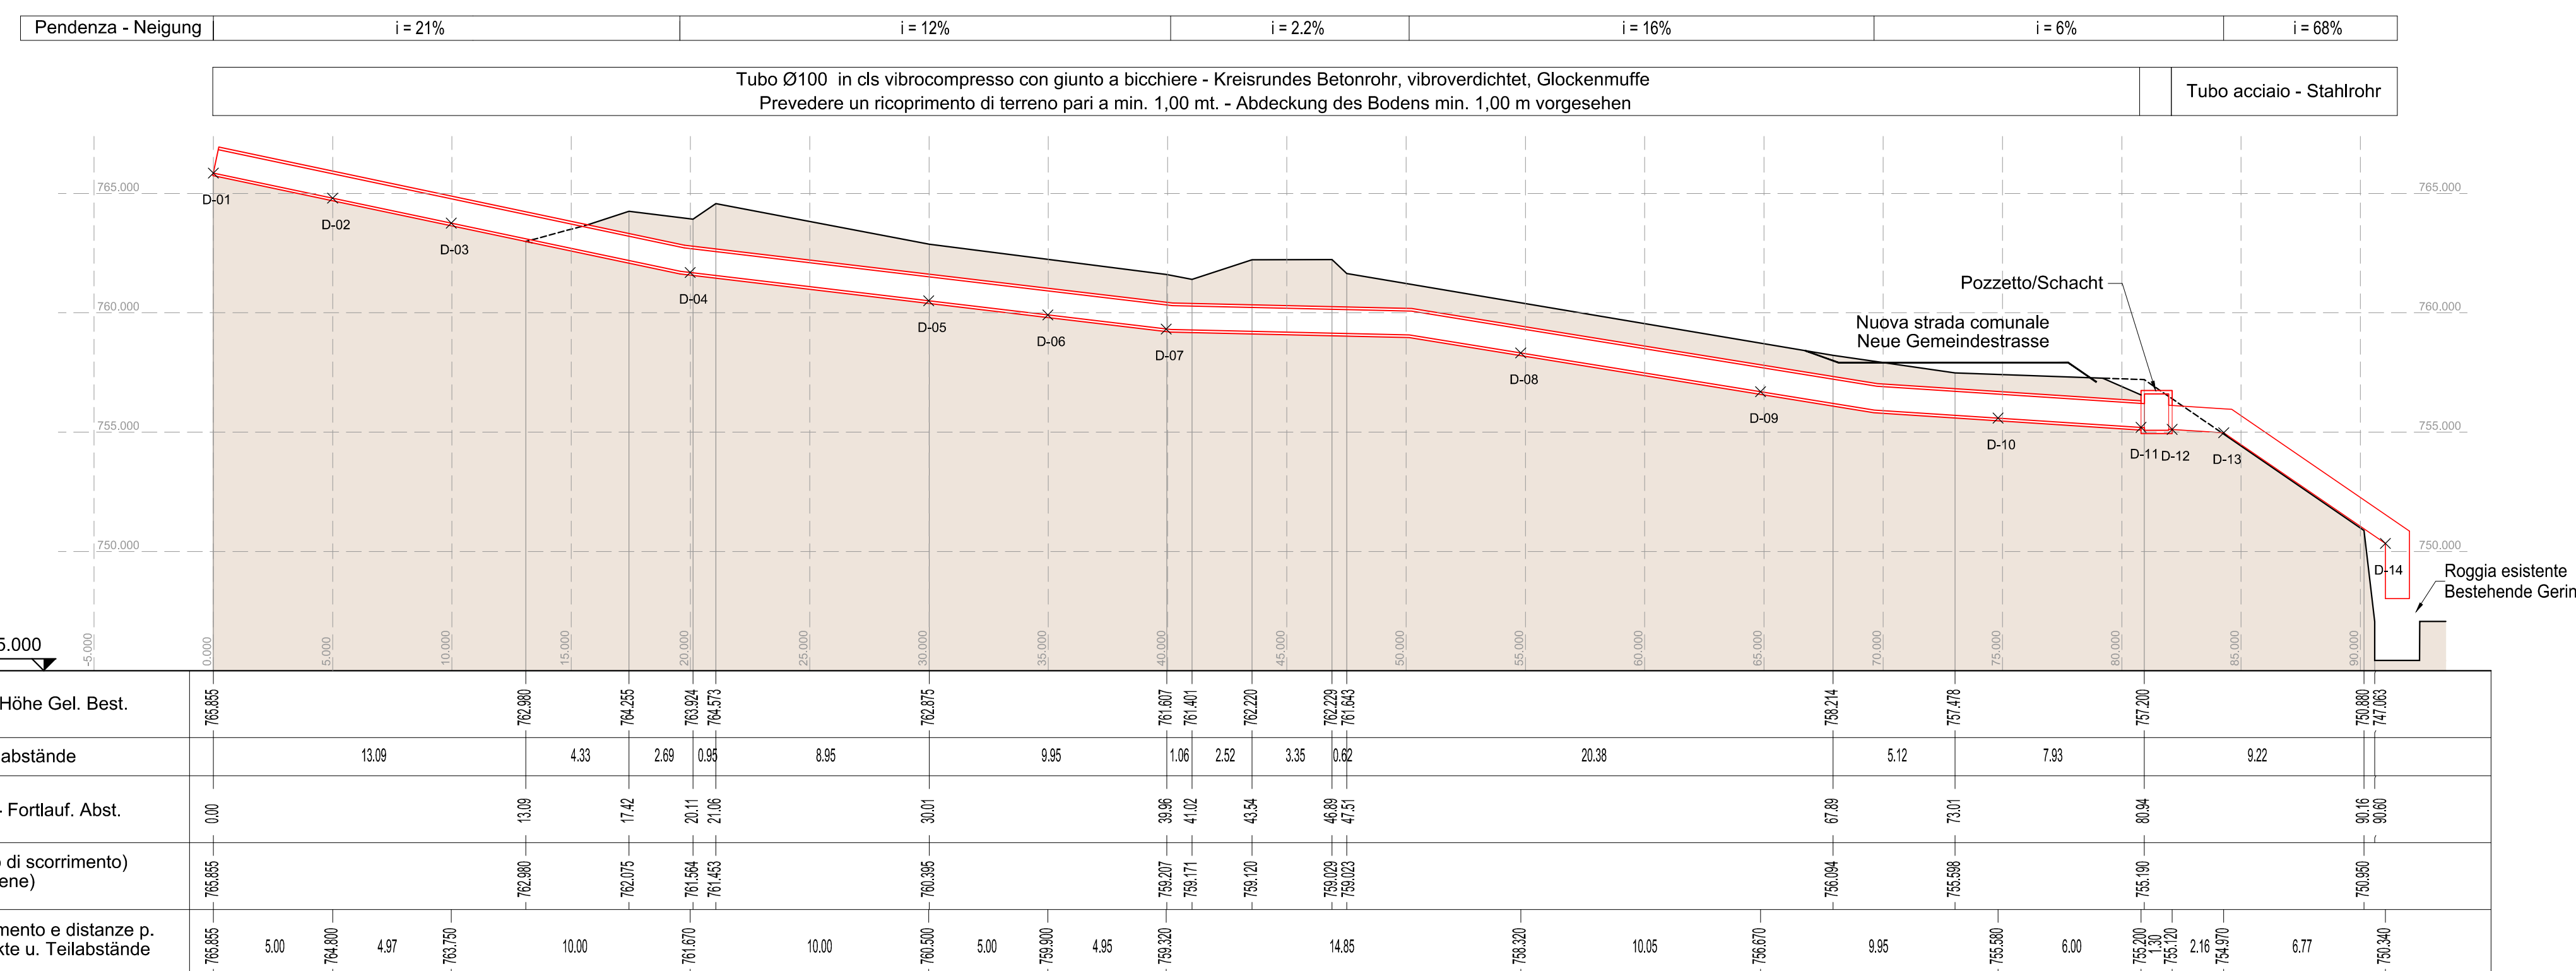

Ausbau Eisenbahnachse München-Verona
BRENNER BASISTUNNEL
Ausführungsplanung
Potenziamento asse ferroviario Monaco - Verona
GALLERIA DI BASE DEL BRENNERO
Progettazione esecutiva

Baulos H81 Bahnhof Franzensfeste
Lotto H81 Stazione Fortezza

Sub-Baulos: NEUE ZUFahrTSSTRAßE RIOL
Sublotto: NUOVA VIABILITÀ DI ACCESSO RIOL
Dokumentenart: J-AUFLÖSUNG DER INTERFERENZEN : ALLFÄLLIGE
Titel: Umleitung Riolbach
Lageplan und Längsprofil

Il progettista / Der Projektant	Datum / Data	Name / Nome
ING. ROBERTO BOBBI ING. ENRIKE KAMMER ING. PROV. BOZENO	15.12.2015	R. Ricci Maccarini
	18.12.2015	R. Mora
GALLERIA DI BASE DEL BRENNERO - BRENNER BASISTUNNEL BBT SE	08.06.2017	R. Sorbello
Piazza Stazione 1 • I-39100 Bolzano Tel.: +39 0471 0622-10 • Fax: +39 0471 0622-11 Ammar Sir S • 46020 Innsbruck Tel.: +43 512 4030 • Fax: +43 512 4030-110 Email: bbt@bbt-se.com • www.bbt-se.com		M. Ianeselli

Projekt- / Stato	von / da / bis / a / bei / al	Bau- / Kilometer / opera	von / da / bis / a / bei / al	Dokumentenart / Tipo documento	Vertrag / Contratto	Number / Codice	Revision / Revisione
02	H81	AF	001	LP	D0755	00027	01