

TABELLA PUNTI DI PICCHETTAMENTO
TABELLE ABSTECKPUNKTE

Nome punto	E	N	Quota
S.01	699536.045	5184550.655	728.760
S.02	699533.019	5184548.490	728.883
S.03	699523.862	5184541.938	729.457
S.04	699517.922	5184537.688	729.943
S.05	699509.190	5184532.411	730.622
S.06	699500.891	5184530.770	731.188
S.07	699492.586	5184532.383	731.751
S.08	699483.549	5184538.474	732.442
S.09	699476.214	5184546.712	733.098
S.10	699467.200	5184556.773	733.846
S.11	699460.984	5184561.705	734.256
S.12	699453.102	5184566.023	734.696
S.13	699444.973	5184568.765	735.090
S.14	699436.673	5184570.065	735.453
S.15	699428.184	5184569.948	735.795
S.16	699419.721	5184568.364	736.117
S.17	699413.892	5184566.484	736.334
S.18	699408.064	5184564.604	736.551
S.19	699399.593	5184563.020	736.855
S.20	699390.605	5184562.942	737.174
S.21	699380.861	5184564.721	737.524
S.22	699372.411	5184568.005	737.845
S.23	699364.755	5184572.713	738.187
S.24	699357.745	5184579.063	738.606
S.25	699350.897	5184588.314	739.197
S.26	699345.360	5184598.952	739.907
S.27	699340.792	5184609.775	740.695
S.28	699337.633	5184617.398	741.304
S.29	699333.700	5184625.955	742.052
S.30	699329.775	5184633.579	742.792
S.31	699324.585	5184641.490	743.662
S.32	699319.405	5184647.644	744.449
S.33	699313.552	5184653.163	745.255
S.34	699299.270	5184663.255	747.008
S.35	699289.069	5184670.465	748.261
S.36	699282.457	5184677.177	749.206
S.37	699277.362	5184684.752	750.122
S.38	699273.819	5184692.858	750.991
S.39	699271.641	5184702.315	751.908
S.40	699271.070	5184714.793	753.031

TABELLA PUNTI DI PICCHETTAMENTO
TABELLE ABSTECKPUNKTE

Nome punto	E	N	Quota
S.41	699270.379	5184725.555	753.955
S.42	699266.166	5184736.215	754.933
S.43	699257.426	5184746.246	756.064
S.44	699248.225	5184755.348	757.161
S.45	699242.014	5184761.760	757.909
S.46	699237.125	5184767.920	758.501
S.47	699233.895	5184772.937	758.897
S.48	699230.690	5184778.901	759.295
S.49	699229.719	5184780.827	759.417
S.50	699225.465	5184789.296	759.953
S.51	699220.302	5184799.572	760.604
S.52	699218.058	5184804.039	760.887
S.53	699211.773	5184816.550	761.680
S.54	699209.528	5184821.017	761.963
S.55	699203.154	5184833.704	762.766
S.56	699199.756	5184840.944	763.187
S.57	699197.470	5184848.061	763.487
S.58	699194.921	5184855.422	763.701
S.59	699190.005	5184864.123	763.825
S.60	699182.607	5184876.029	763.720
S.61	699174.691	5184888.770	763.244
S.62	699166.260	5184902.339	762.453
S.63	699160.324	5184911.629	761.897
S.64	699153.174	5184921.047	761.246
S.65	699146.827	5184927.419	760.698
S.66	699139.715	5184932.924	760.106
S.67	699132.592	5184938.925	759.442
S.68	699128.024	5184944.650	758.888
S.69	699124.119	5184951.050	758.289
S.70	699120.550	5184957.845	757.644
S.71	699113.800	5184971.043	756.303
S.72	699111.523	5184975.495	755.824
S.73	699105.148	5184987.959	754.471
S.74	699102.872	5184992.411	753.997
S.75	699095.670	5185006.492	752.700
S.76	699092.315	5185012.528	752.232
S.77	699088.552	5185018.317	751.823
S.78	699083.177	5185025.993	751.350
S.79	699077.734	5185033.768	750.885



SISTEMA DI COORDINATE:
KOORDINATENSYSYSTEM

ETRS89 UTM32N


SISTEMA DI COORDINATE:
KOORDINATENSYSYSTEM

ETRS89 UTM32N

PLANIMETRIA DI TRACCIAMENTO 1
TRASSENLAGELAN 1
Scala / Maßstab 1:500

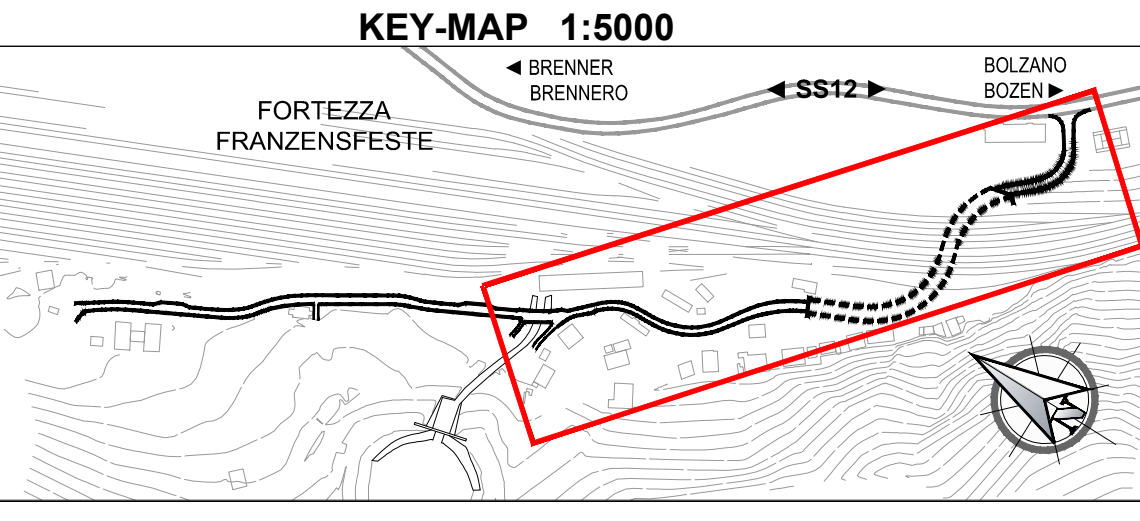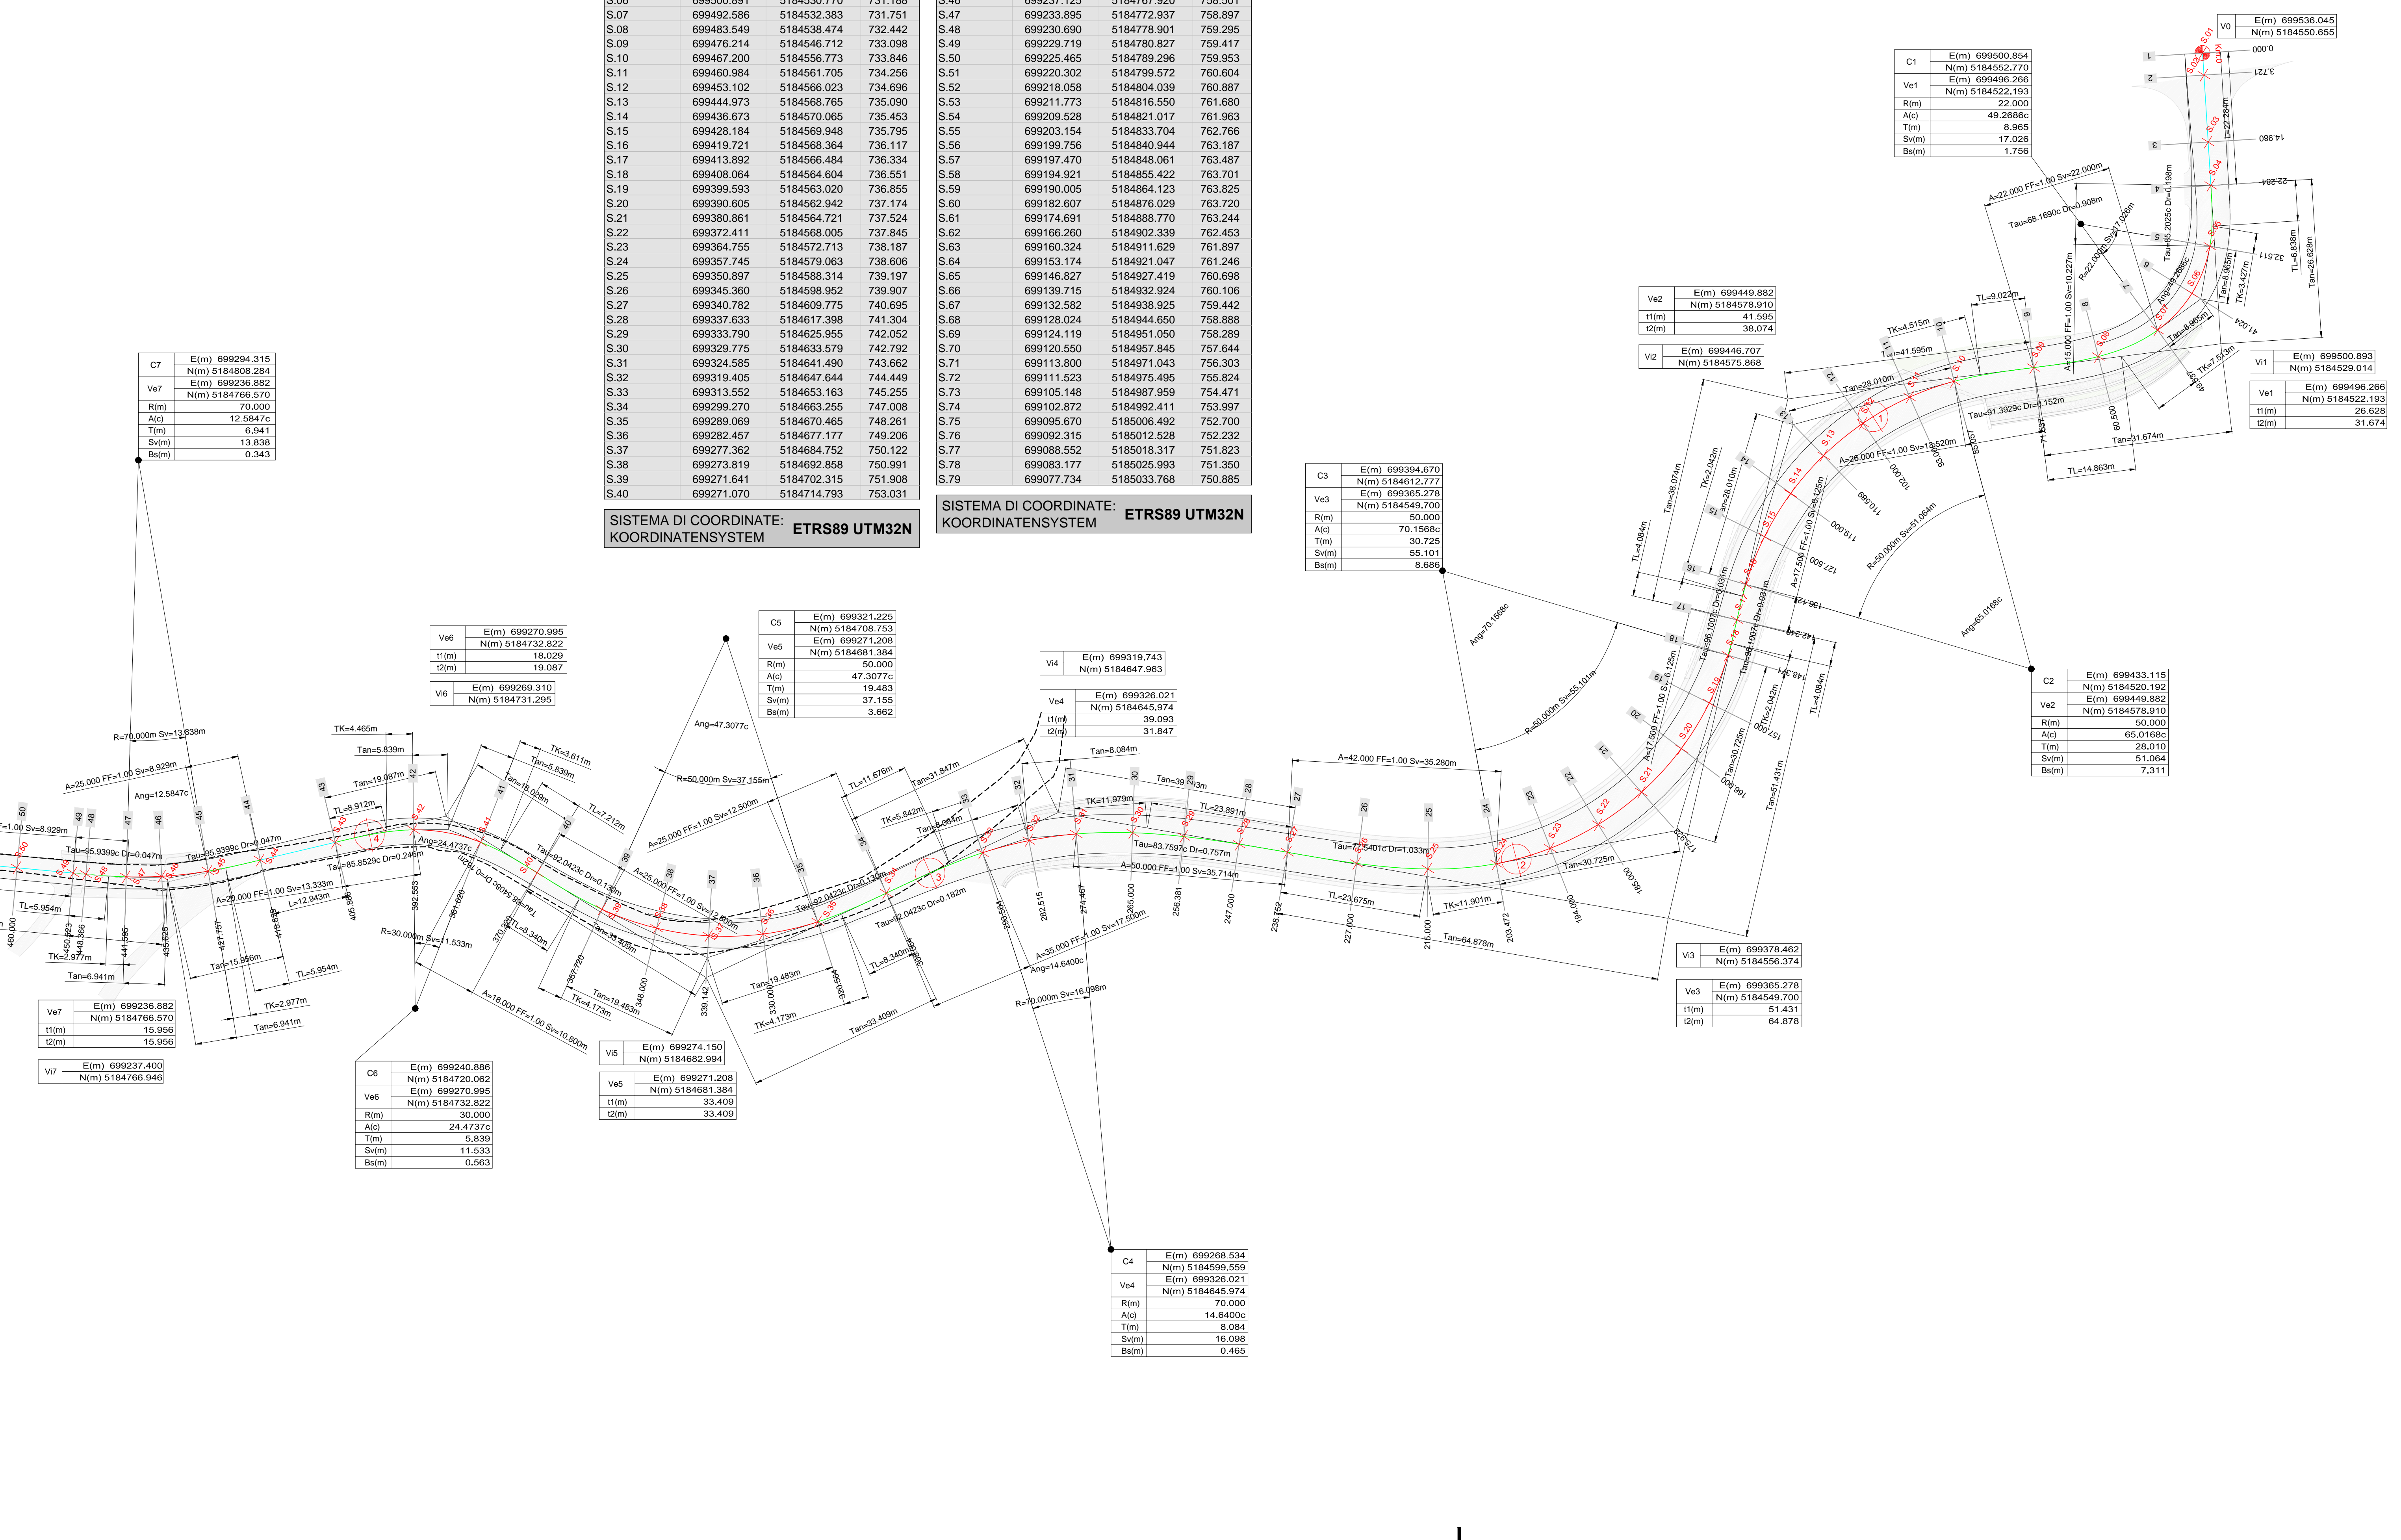

Bearbeitungsstand Stato di elaborazione				
Revision	Revisions	Änderungen Modifiche	Verantwortlicher Änderung Responsabile modifica	Datum Data
00		Elaborazione / Prima Versione		16.05.2015
01		Integrations a seguito di verifica di progetto		18.12.2015
02				
03				
04				
05				

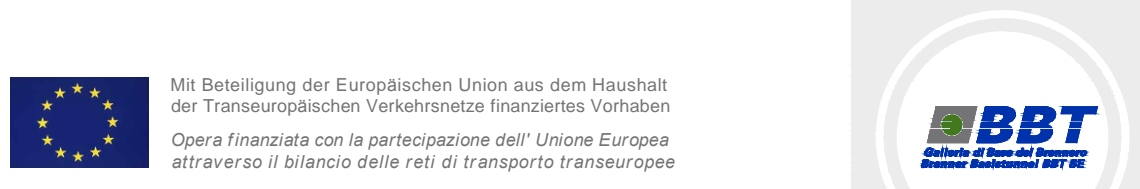

Ausbau Eisenbahnaxe München-Verona
BRENNER BASISTUNNEL
Ausführungsplanung
Potenziamento asse ferroviario Monaco - Verona
GALLERIA DI BASE DEL BRENNERO
Progettazione esecutiva

Baulos H81 Bahnhof Franzensfeste	
Lotto H81 Stazione Fortezza	
Sub-Baulos	Sublotta
NEUE ZUFahrTSSTRAßE RIOL	NUOVA VIABILITÀ DI ACCESSO RIOL
Dokumententart	Typo documento
P-HAUPTACHSE	P-ASSE PRINCIPALE
Titel	Titolo
Trassierungslageplan 1	Planimetria di tracciamento 1

Il progettista / Der Projektant	Datum / Data	Name / Nome
ORDINE DEGLI INGEGNERI DELLA PROV. DI SOLZANO BOZENE ING. RICCI MACCARRINI	15.12.2015	R. Ricci Maccarini
Bearbeitet / Elaborato	18.12.2015	R. Mora
Geprüft / Verificato	08.06.2017	R. Sorbello
Gesehen BBT / Autorizzato		M. Ianeselli
Freigegeben / Autorizzato		
Gesehen BBT / Visto BBT		
Massstab / Scala	1:500	

Projekt- kilometer / Chilometro progetto	von / da bis / a bel / al	Bau- kilometer / Chilometro opera	von / da bis / a bel / al	Status Documento / Stato documento
02	H81	AF	001	AP
D0755	00048	01		