

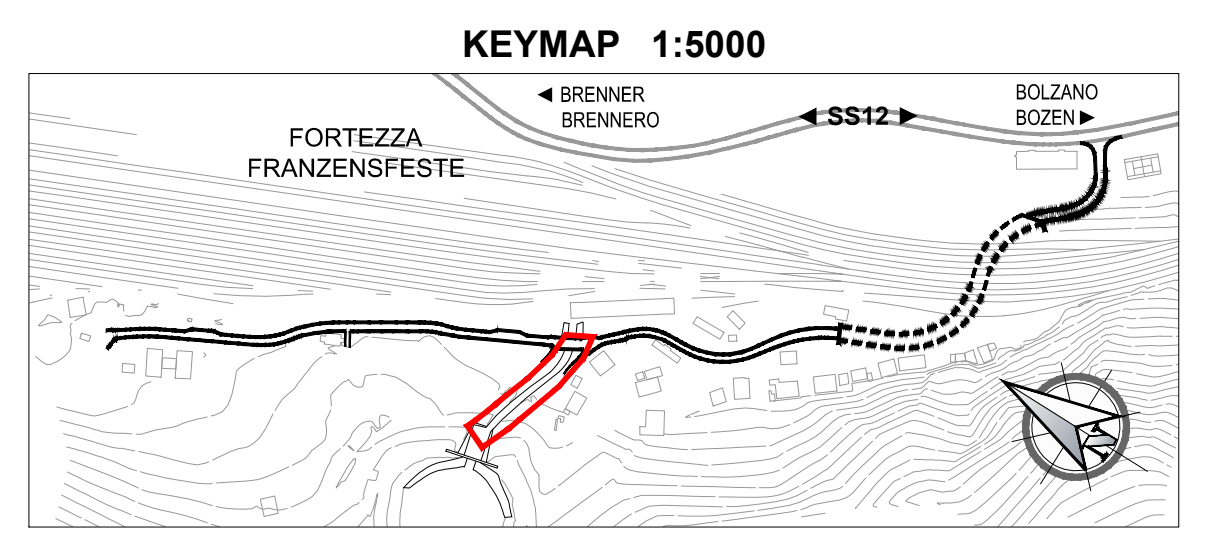


**PLANIMETRIA
LAGEPLAN**
Scala / Maßstab 1:250

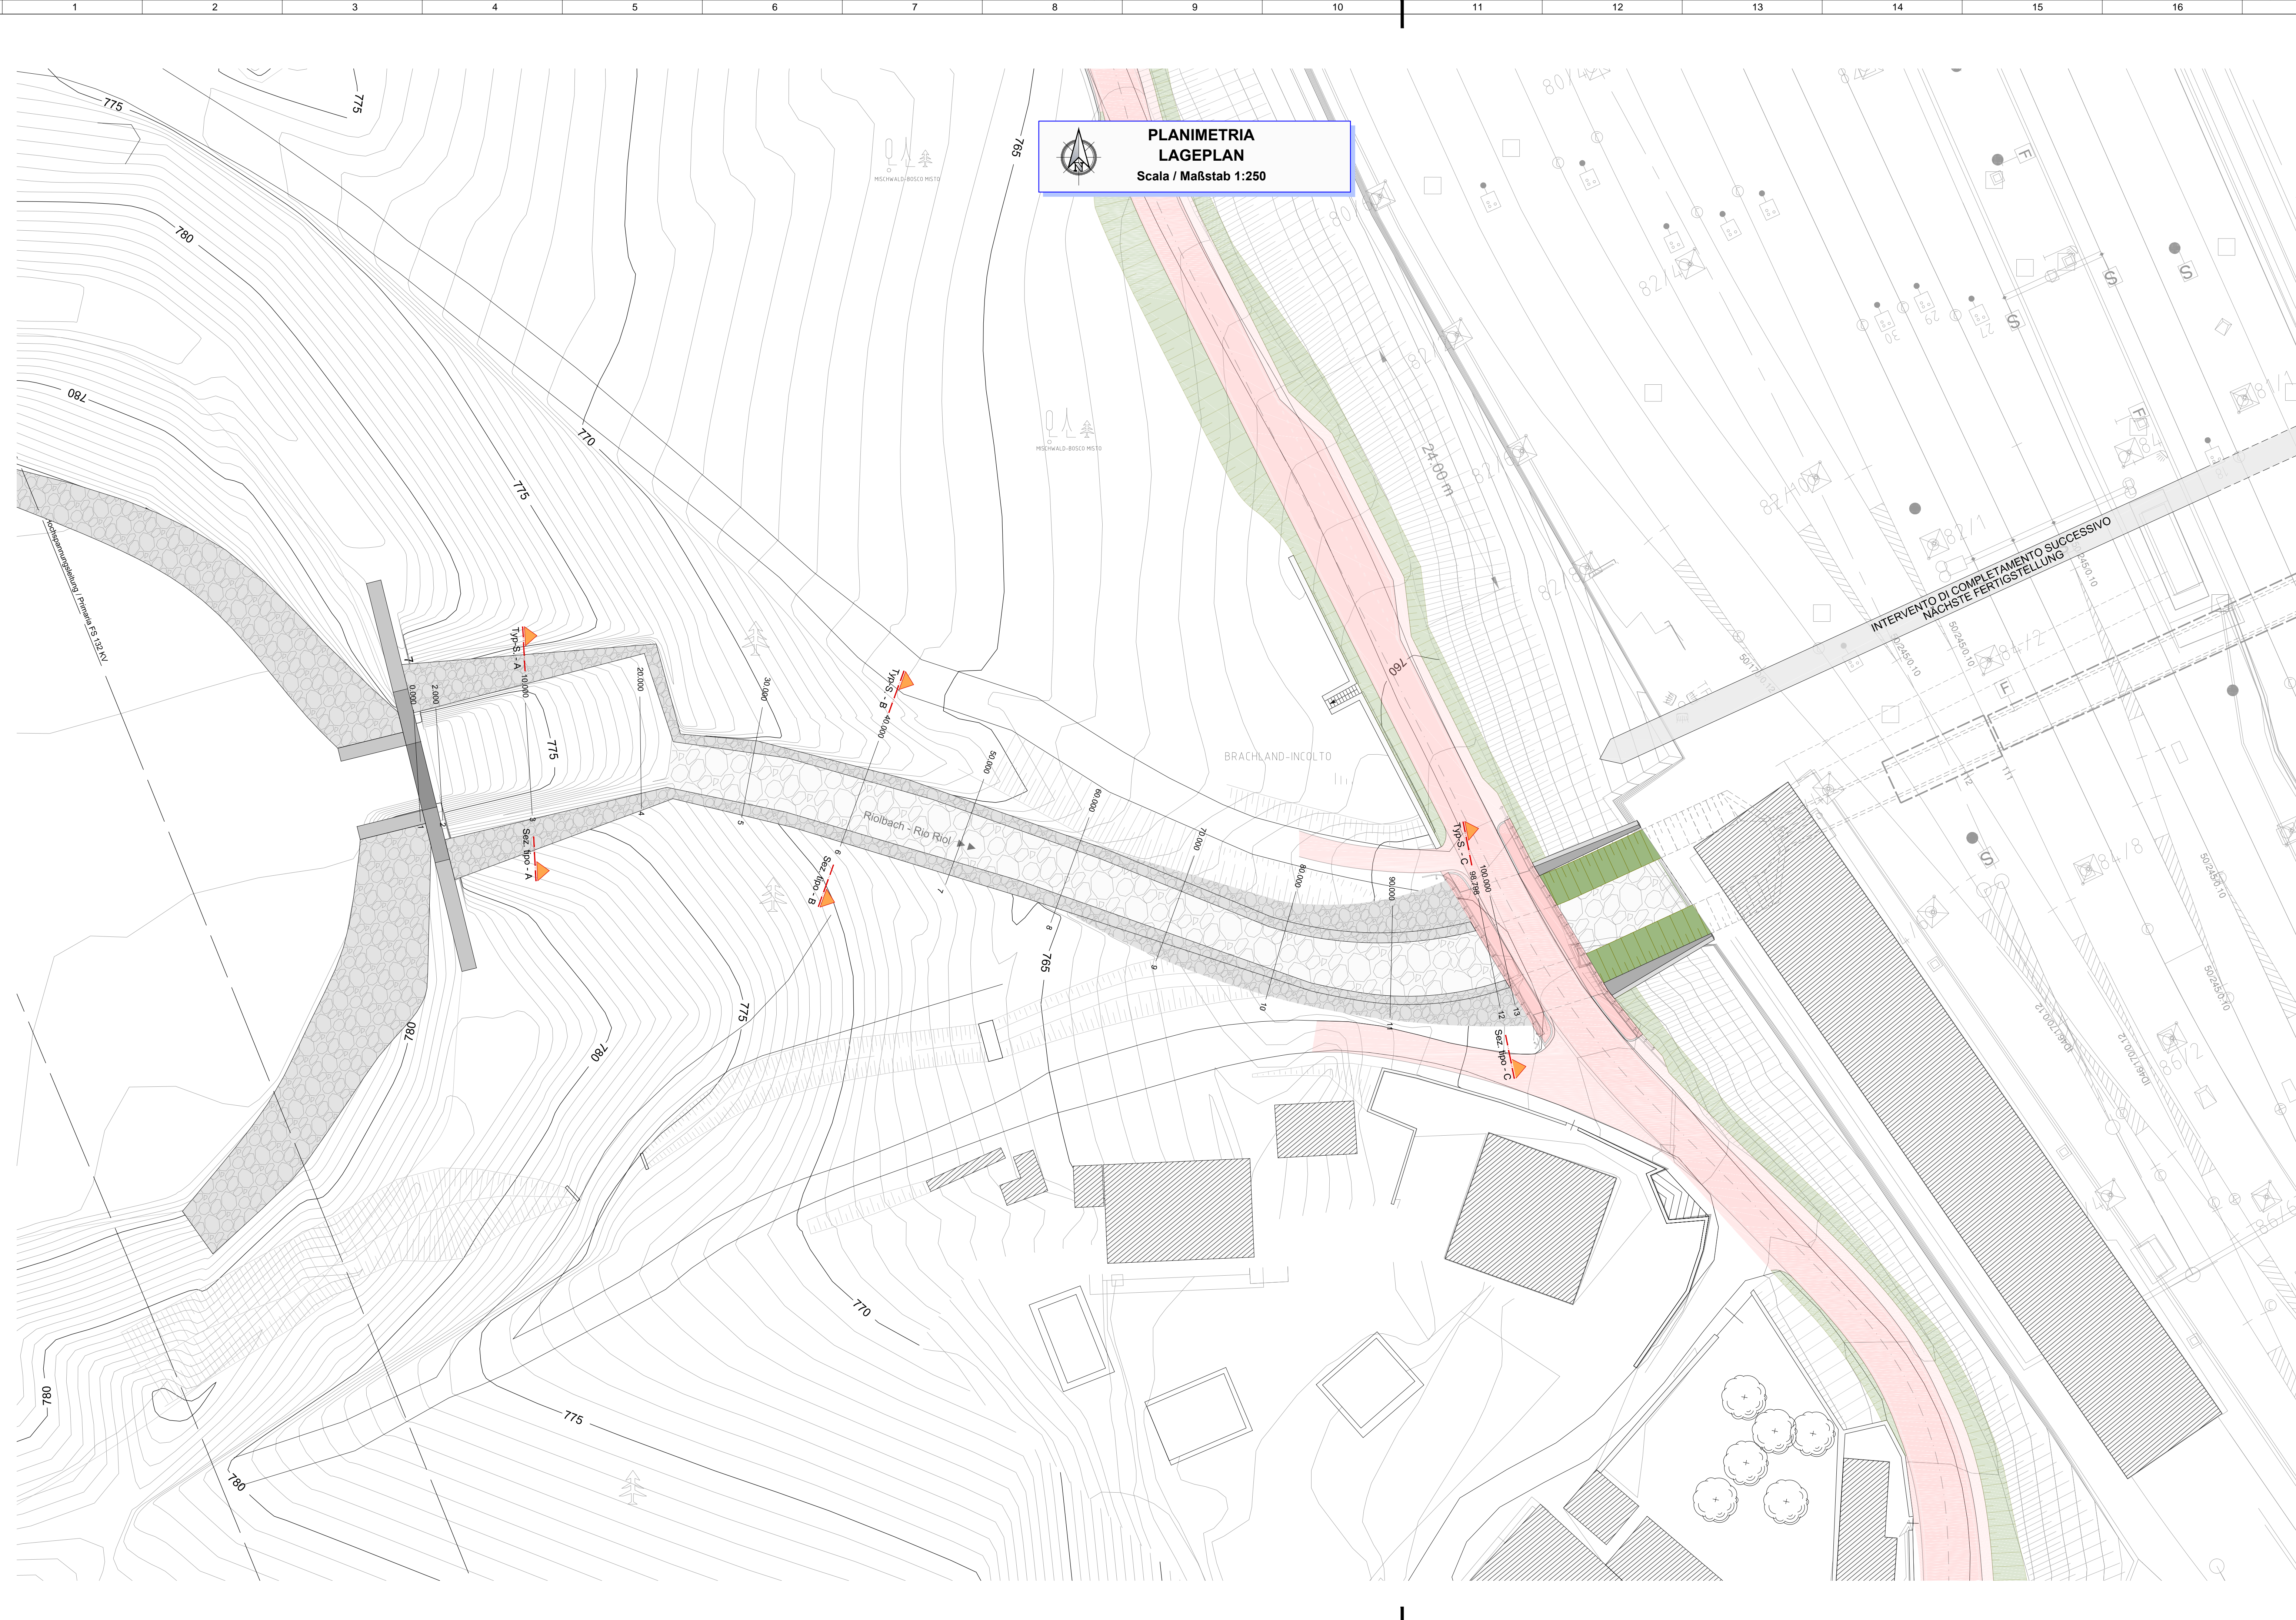

**Bearbeitungsstand
Stato di elaborazione**

Revisione	Änderungen / Modifiche	Verantwortlicher Änderung / Responsabile modifica	Datum / Data
00	Estensione / Prima Versione	-	15.05.2015
01	Integrazioni a seguito di verifica progetto	-	18.12.2015
02			
03			
04			
05			

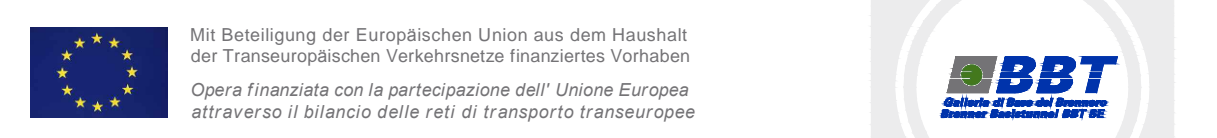

Ausbau Eisenbahnaxe München-Verona
BRENNER BASISTUNNEL
Ausführungsplanung
Potenziamento asse ferroviario Monaco - Verona
GALLERIA DI BASE DEL BRENNERO
Progettazione esecutiva

Baulos H81 Bahnhof Franzensfeste
Lotto H81 Stazione Fortezza

Sub-Baulos	Sublotto
NEUE ZUFahrTSSTRaßE RIOL	NUOVA VIABILITÀ DI ACCESSO RIOL
Dokumententart	Tipo documento
K-AUSBAU RIOLBACH	K-SISTEMAZIONE RIO RIOL
Titel	Titolo
Lageplan Projekt	Planimetria di progetto

Il progettista / Der Projektant	Bearbeitet / Elaborato	Datum / Data	Nome / Nome
	Bearbeitet / Elaborato	15.12.2015	R. Ricci Maccarini
	Geprüft / Verificato	18.12.2015	R. Mora
GALLERIA DI BASE DEL BRENNERO - BRENNER BASISTUNNEL BBT SE Piazza Stazione 1 • I-39100 Bolzano Tel. +39 0471 9622-10 • Fax: +39 0471 9622-11 Annexe St. 8 • A-6200 Innsbruck Tel. +43 512 4030 • Fax: +43 512 4030-110 Email: bbt@bbe-se.com • www.bbt-se.com	Freigegeben / Autorizzato	08.06.2017	R. Sorbello
	Gesehen BBT / Visto BBT		M. Ianeselli
Projekt- / Chilometro / progetto	von / da / bis / a / bei / all	Status / Dokument / Stato documento	
02	H81	AF	001
Staat / Loc.	Einheit / Unità	Nummer / Numero	Dokumententart / Tipo documento
02	H81	AF	001
Vertrag / Contratto	Nummer / Numero	Revision / Revisione	
D0755	00166	01	