
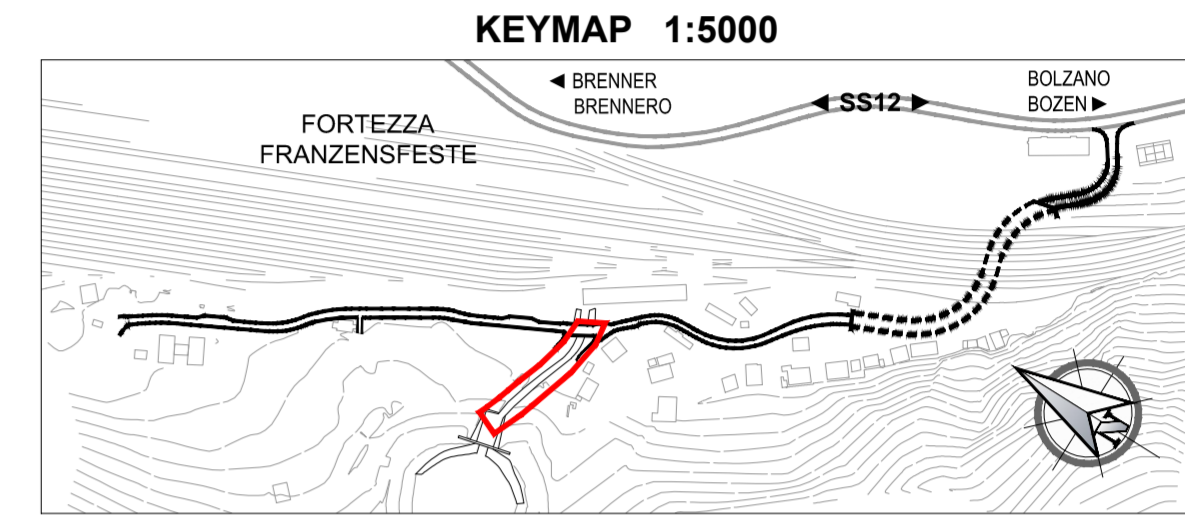


**PLANIMETRIA  
LAGEPLAN**  
Scala / Maßstab 1:250

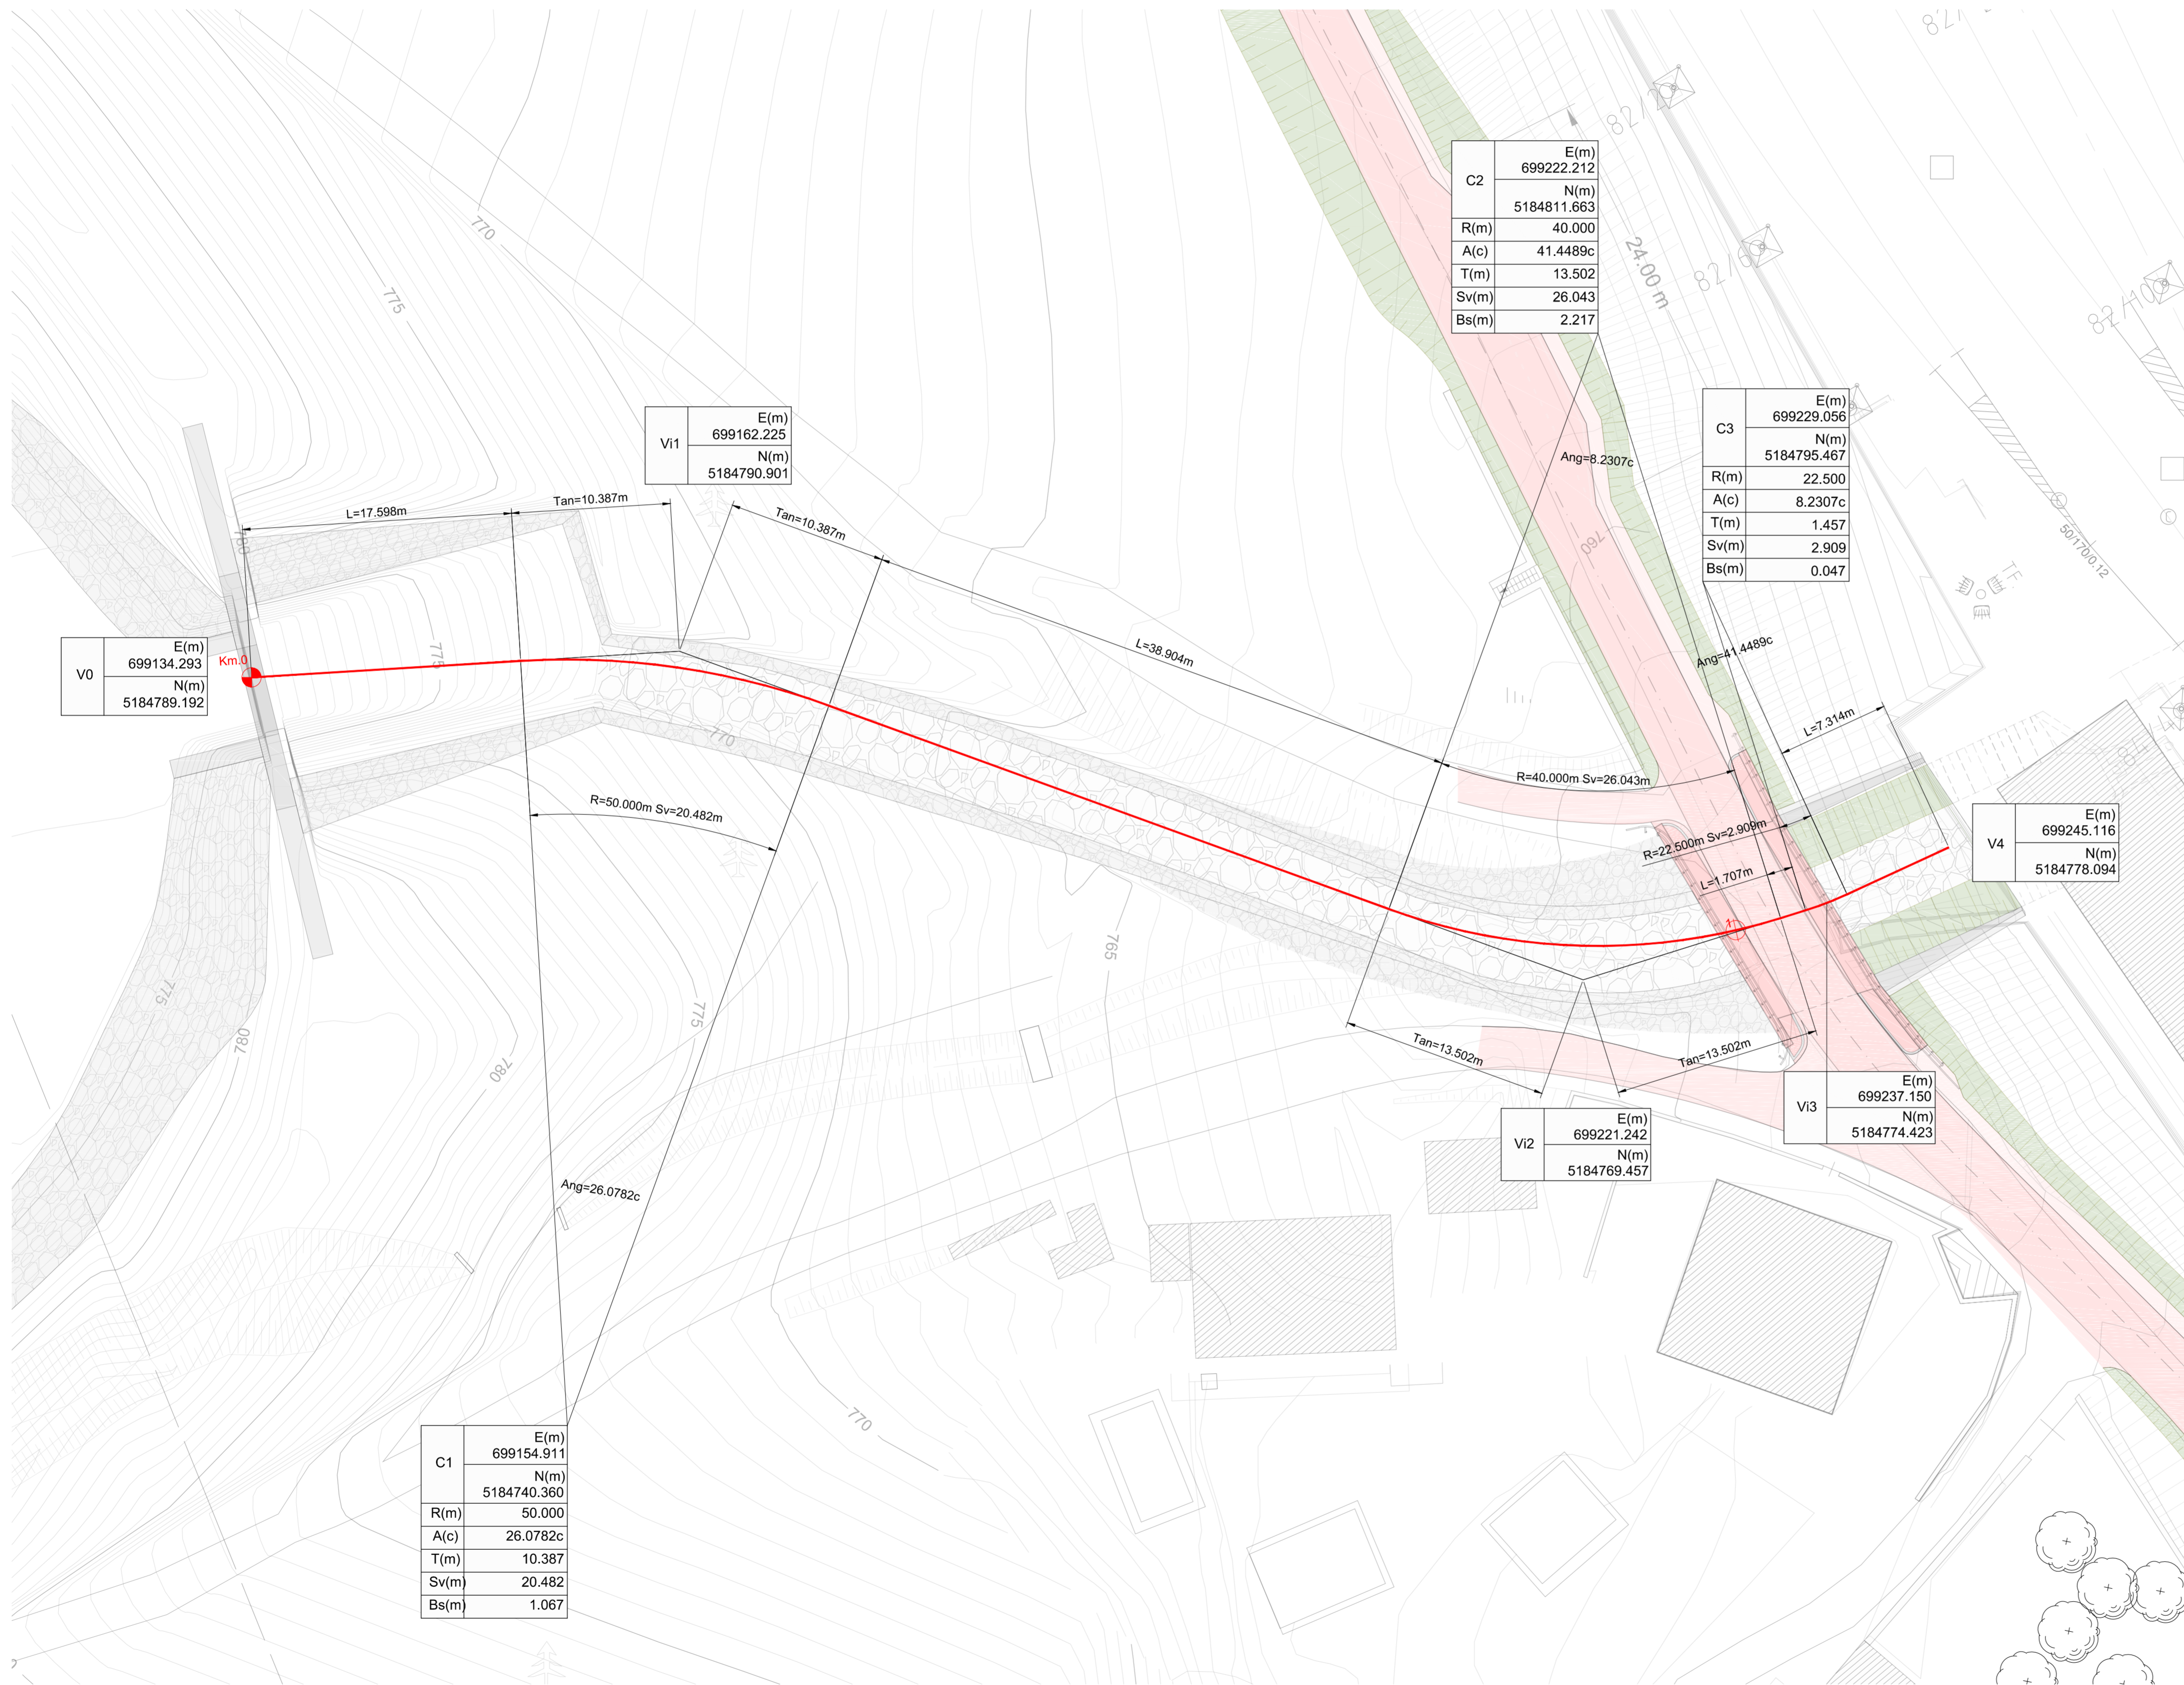

**Bearbeitungsstand  
Stato di elaborazione**

Revisione	Revisione	Änderungen Modifiche	Verantwortlicher Änderung Responsabile modifica	Datum Data
00	00	Erstversion / Prima Versione	-	15.05.2015
01	01	Integrazioni a seguito di verifica progetto	-	18.12.2015
02	02			
03	03			
04	04			
05	05			

Mit Beteiligung der Europäischen Union aus dem Haushalt der Transportsächlichen Verkehrsnetze finanziertes Vorhaben  
Opera finanziata con la partecipazione dell'Unione Europea attraverso il bilancio delle reti di trasporto trans-europee



**Ausbau Eisenbahnstrecke München-Verona  
BRENNER BASISTUNNEL**  
Ausführungsplanung  
Potenziamento asse ferroviario Monaco - Verona  
**GALLERIA DI BASE DEL BRENNERO**  
Progettazione esecutiva

**Baulos H81 Bahnhof Franzensfeste**

**Lotto H81 Stazione Fortezza**

Sub-Baulos	Sublotto
NEUE ZUFahrTSSTRAßE RIOL	NUOVA VIABILITÀ DI ACCESSO RIOL
Dokumentenart	Typo documento
K-AUSBAU RIOLBACH	K-SISTEMAZIONE RIO RIOL
Titel	Titolo
Trassierung	Tracciamento

Il progettista / Der Projektant	Bearbeitet / Elaborato	Datum / Data	Name / Nome
ORDINE DEGLI INGEGNERI DELLA PROV. DI BOLZANO ING. RICCI MACCARINI		15.12.2015	R. Ricci Maccarini
	Gepf. / Verificato	18.12.2015	R. Mora
GALLERIA DI BASE DEL BRENNERO - BRENNER BASISTUNNEL BBT SE	Freigegeben / Autorizzato	08.06.2017	R. Sorbello
Piazza Stazione 1 • I-39100 Bolzano Tel.: +39 0471 0622-10 • Fax: +39 0471 0622-11 Ambraser Str. 9 • A-6020 Innsbruck Tel.: +43 512 4030 • Fax: +43 512 4030-110 Email: bbt@bbt-se.com • www.bbt-se.com	Gesehen BBT / Visto BBT		M. Ianeselli
	Maßstab / Scala	1:250	
Projekt- kilometer / Chilometro progetto	von / da bis / a bei / al	Bau- kilometer / Chilometro opera	Status Document / Stato documento
Staat Stato	Los Lotto	Einheit Unità	Nummer Numero
02	H81	AF	001
			Dokumentenart Tipo documento
			Vertrag Contratto
			Nummer Codice
			Revision Revisione
			01