
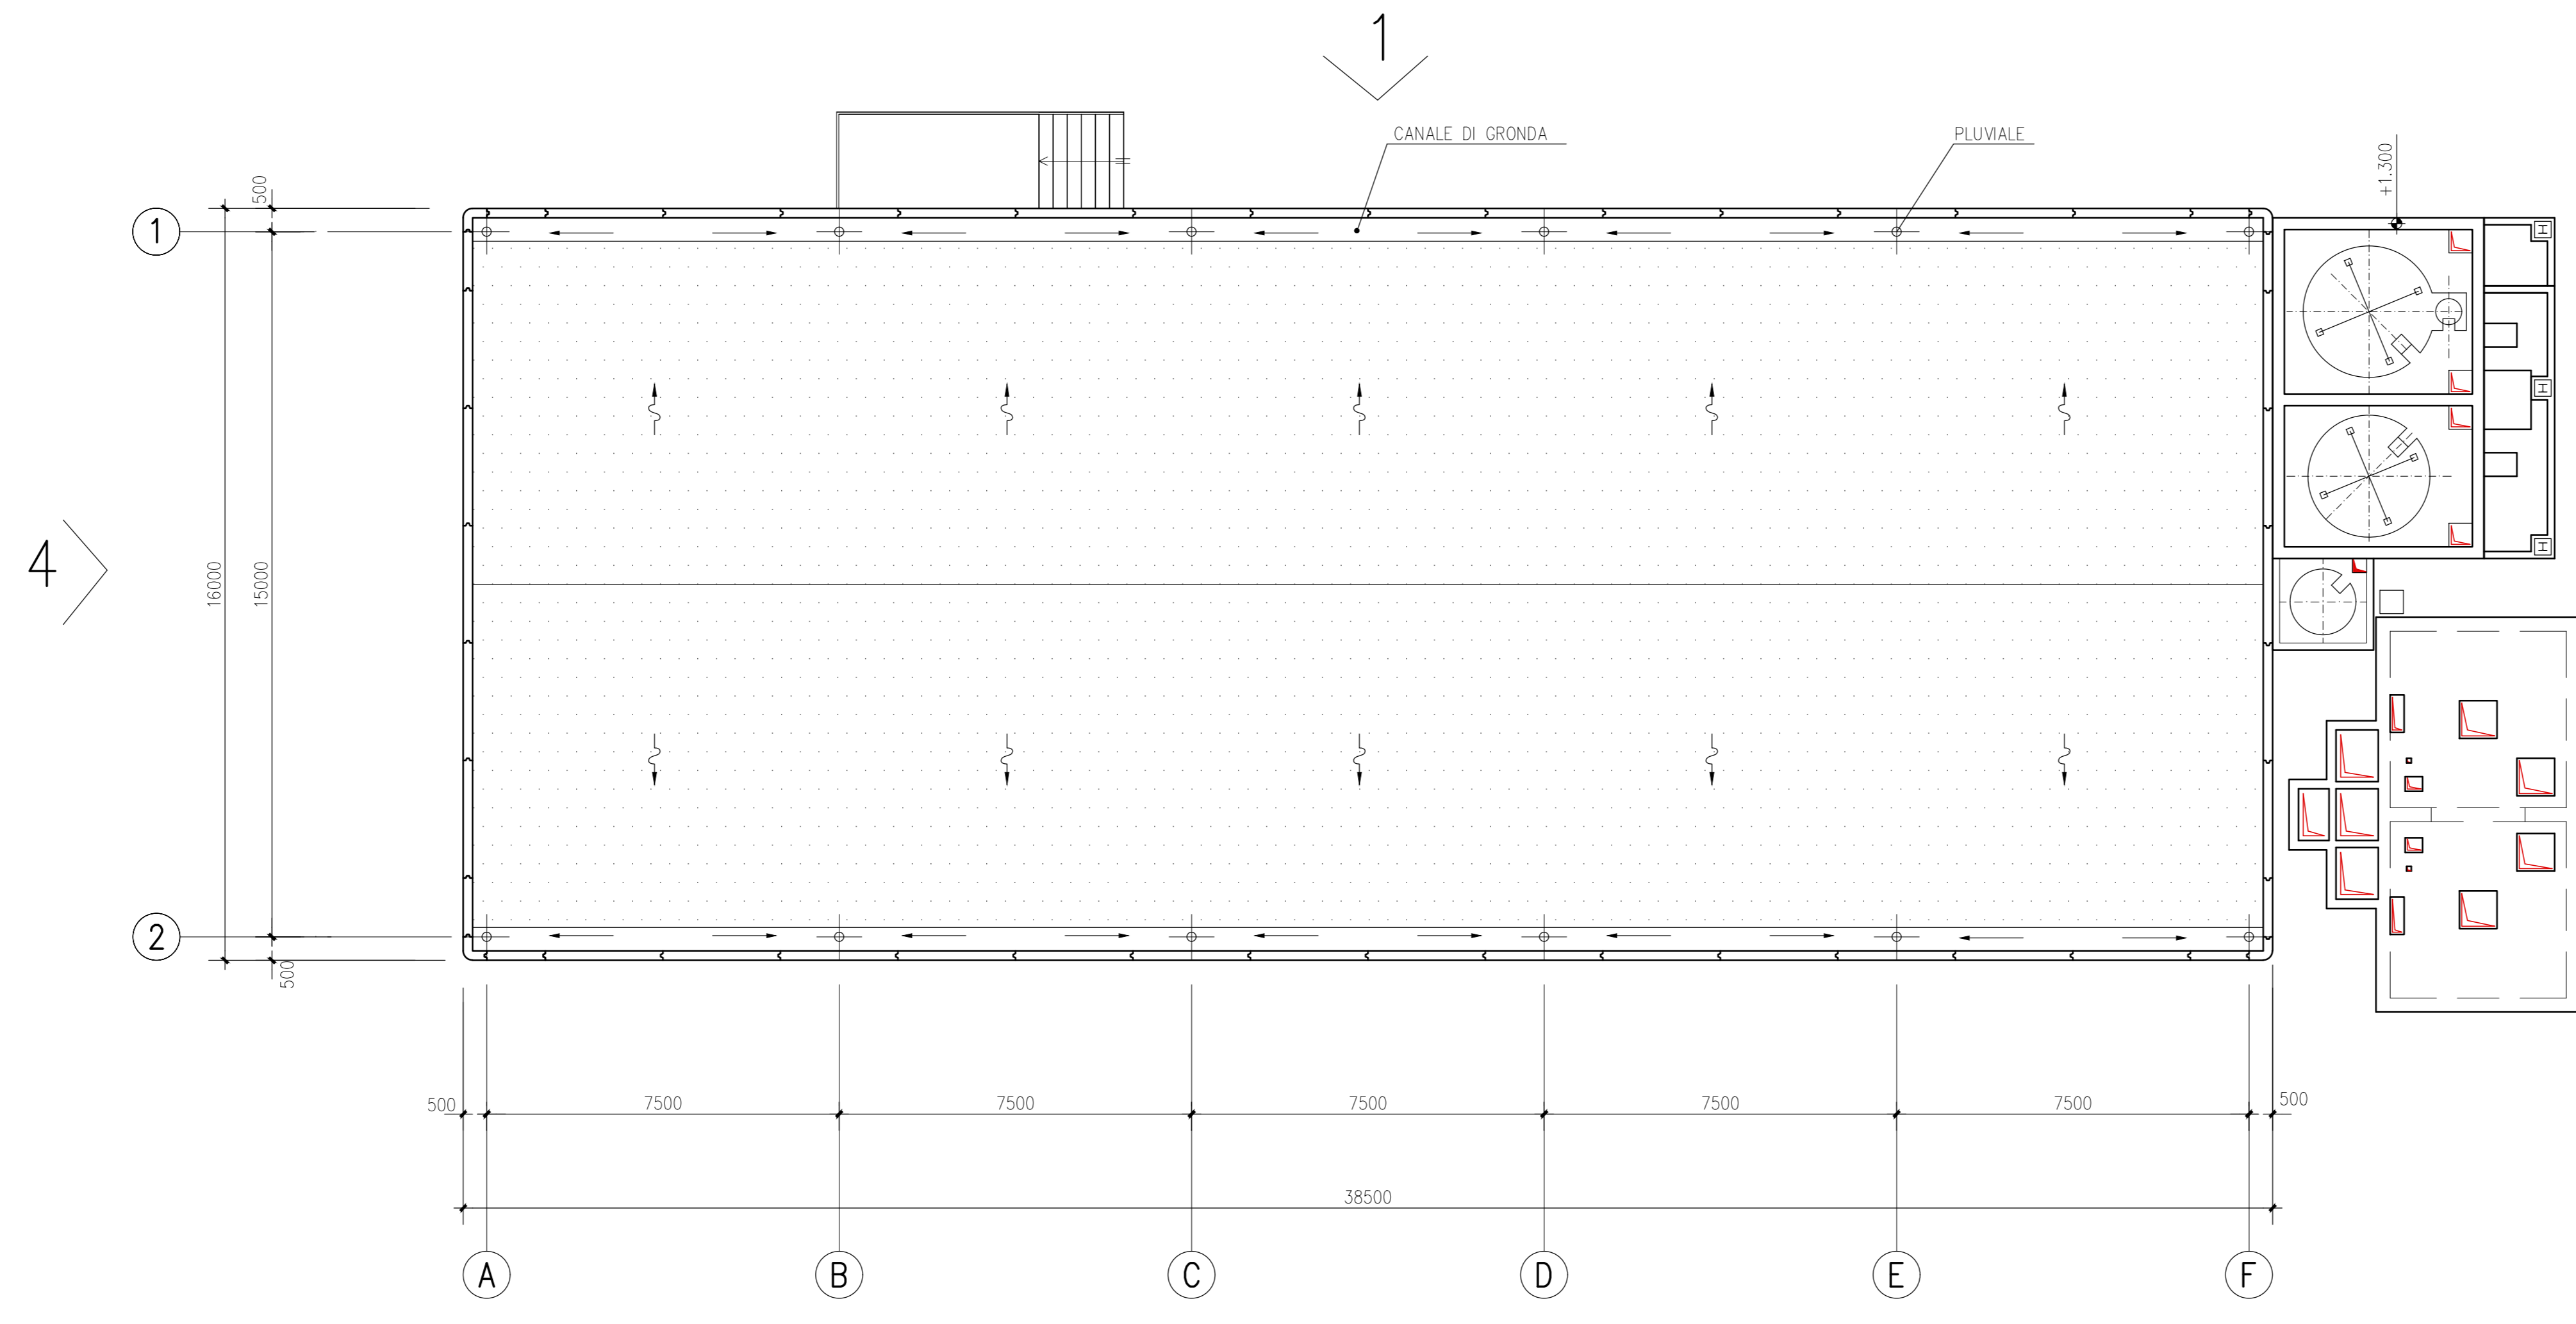




LEGENDA

- ① LOCALE COMPRESSORI ARIA
- ② LOCALE POMPE ANTINCENDIO
- ③ SALA QUADRI
- ④ IMPIANTO PRODUZIONE ACQUA DEMINERALIZZATA
- ⑤ LOCALE POMPE
- ⑥ BACINO DI STOCCAGGIO REAGENTI
- ⑦ POMPE CARICAMENTO REAGENTI
- ⑧ VASCA DI NEUTRALIZZAZIONE

PIANTA CHIAVE

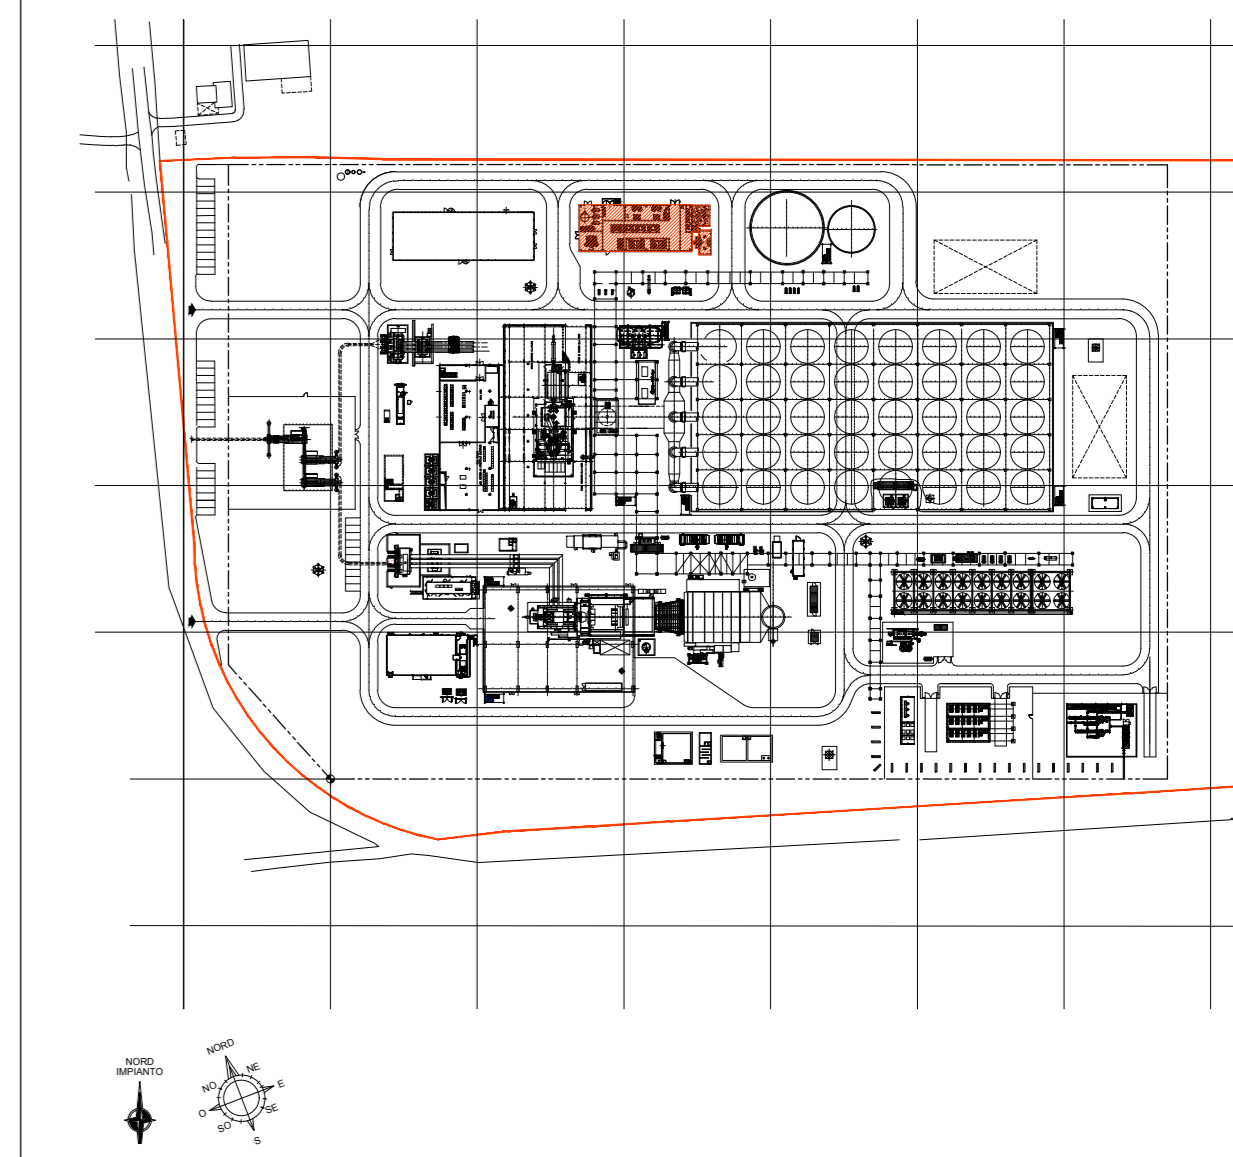

PIANTA COPERTURA
SCALA 1:100

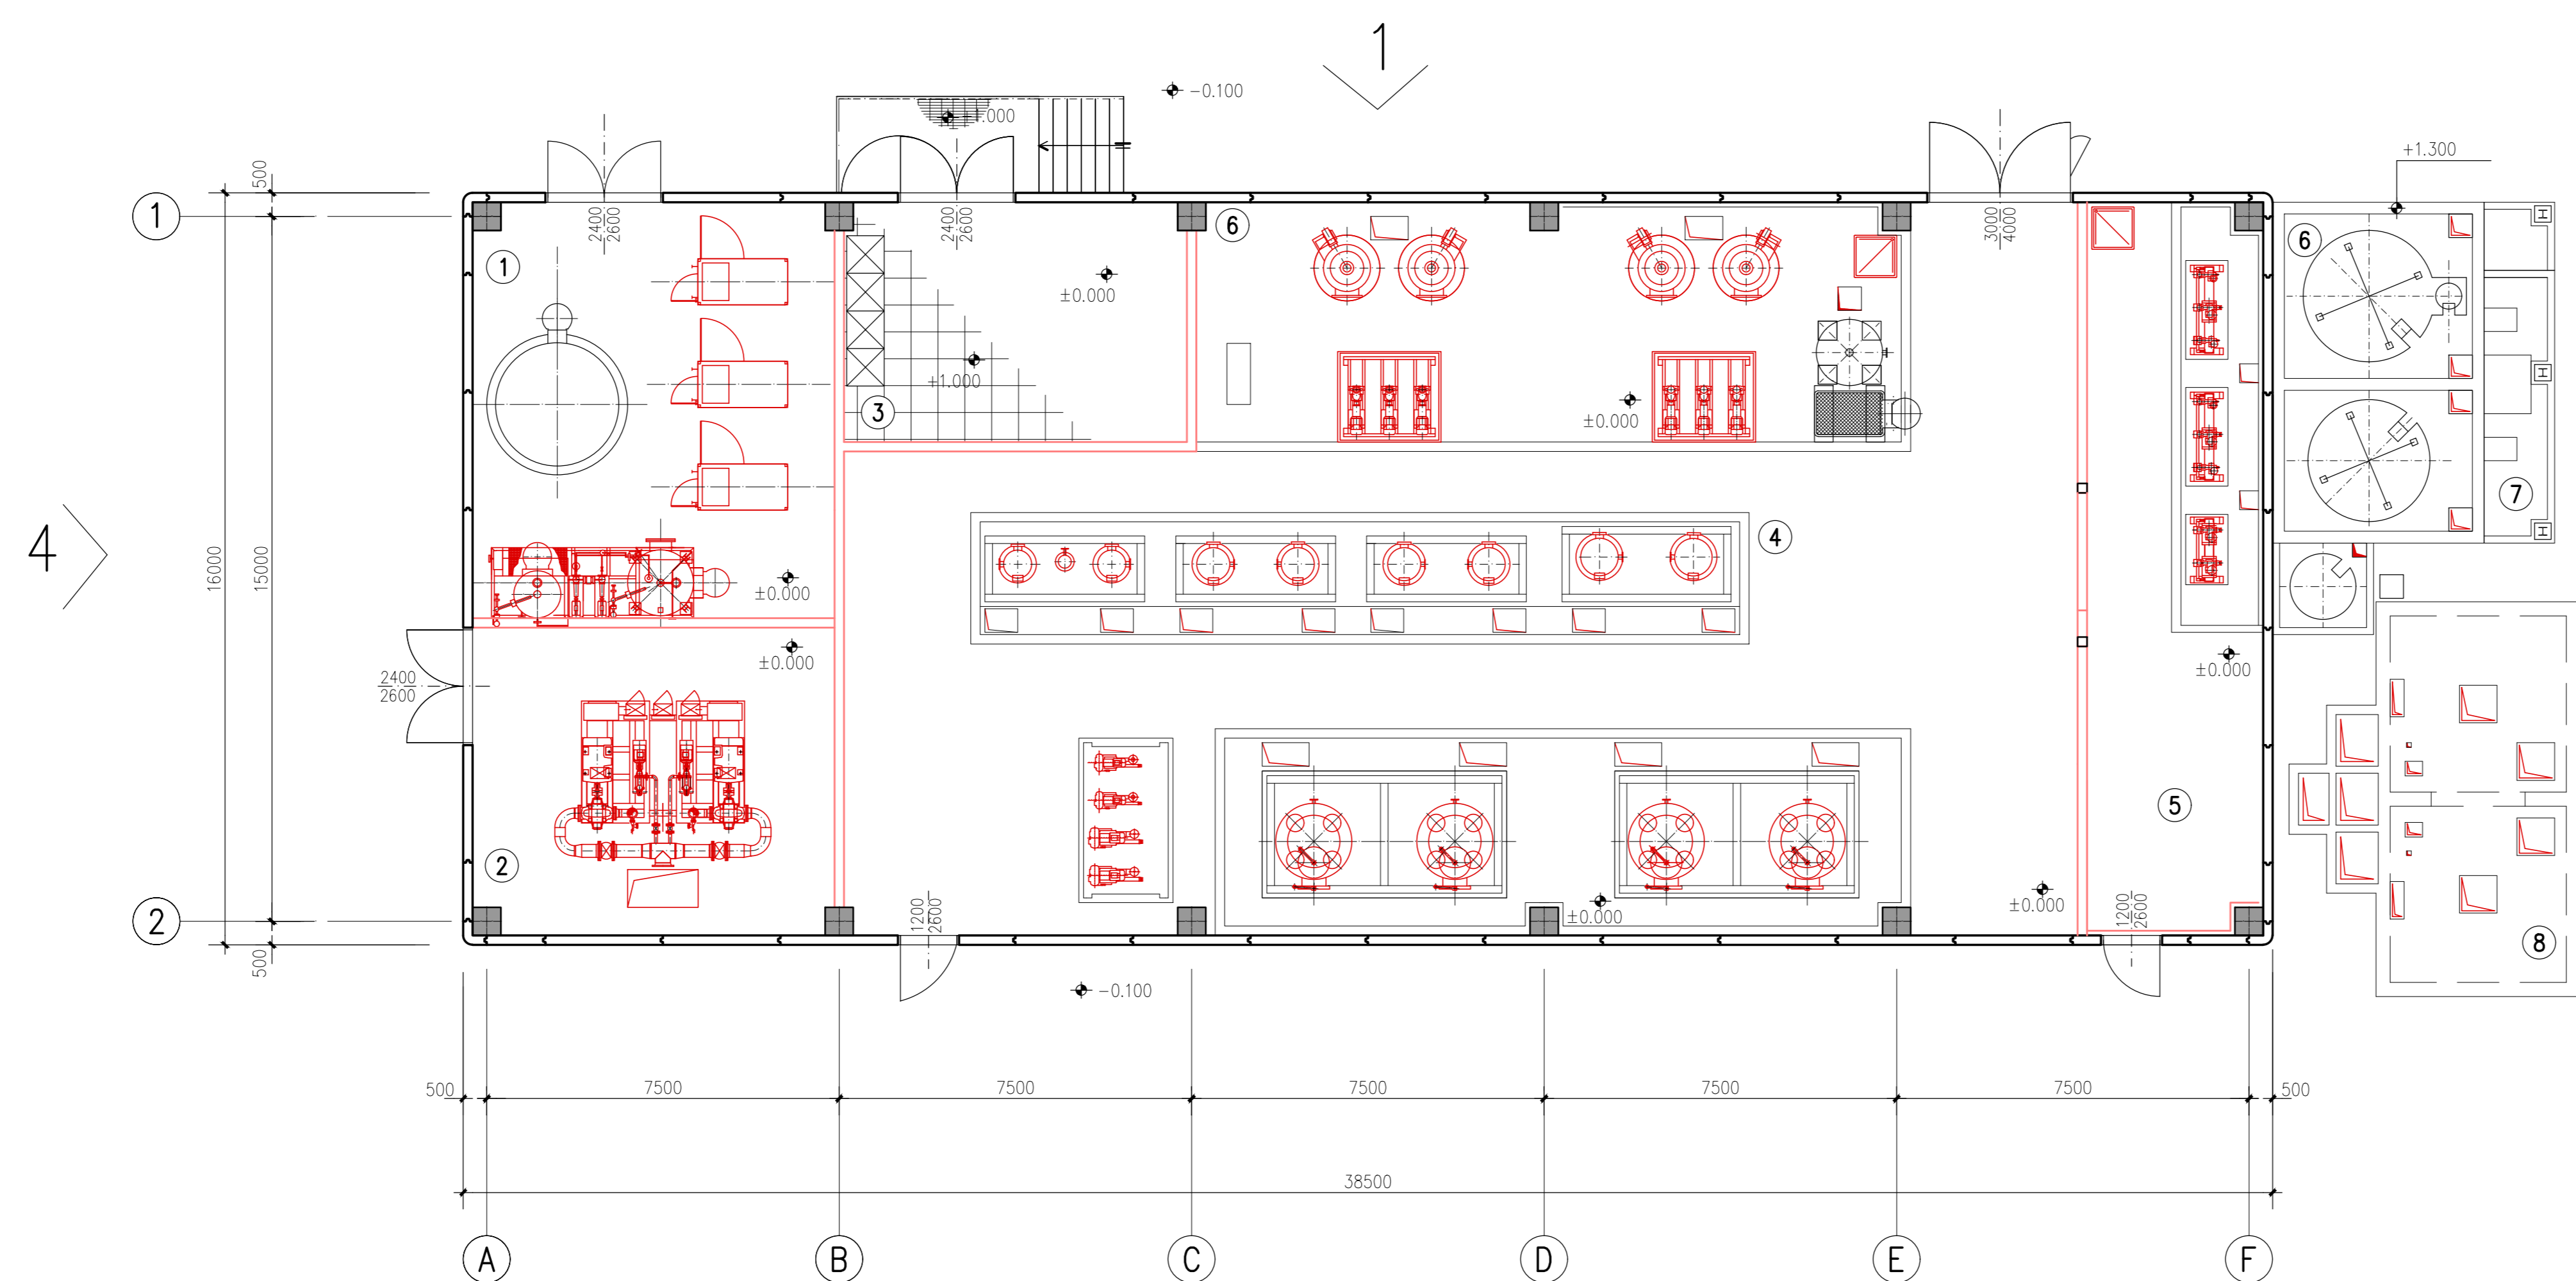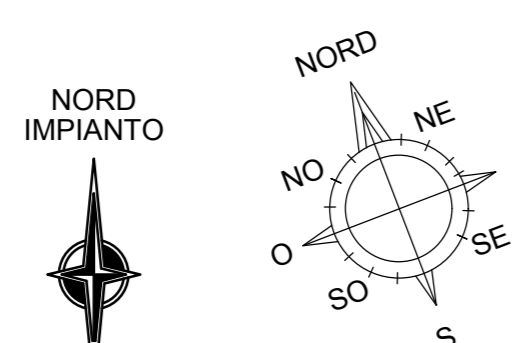

PIANTA A Q.TA ±0.000
SCALA 1:100

Ing. OMAR MARCO RETINI
 ORDINE INGEGNERI della Provincia di PISA
 N° 2.234 - Sezione A
 INGEGNERIA CIVILE E AMBIENTALE
 INGEGNERIA, DELL'INFORMATICA

3									
2									
1									
0		FUS	PRIMA EMISSIONE/	FIRST ISSUE	24/07/2017	STEDAS	N.Carraro	1	montepiso
REV.	STATO	DESCRIZIONE	DATA	ELABORATO	VERIFICATO	APPROVATO			
Rev.	Stato	Descrizione	Data	Progettato	Disegnato	Approvato			
0 1 2 3 4 5 6 7 8 9 10 11 12 13 14 15 16 17									
COMITENTE/Client									
CODICE DOC. / Doc. Code N°PAS0FEWC001						IMPIANTO/Plant AGGIORNAMENTO TECNOLOGICO PREZENZANO			
SCALA/Scale 1/100						FOGLIO/Sheet 01/01			
TITOLO DOCUMENTO/Document Title EDIFICIO SERVIZI AUSILIARI PIANA A Q.TA ±0.000 E COPERTURA									
<small>EDISON is a brand of products distributed under a license to EDISON S.p.A. by EDISON S.p.A. (EDISON) and is not intended for use in connection with any other product or service. EDISON S.p.A. is not responsible for the consequences of the use of the brand name EDISON in any other context or for any other product or service.</small>									

