


FABBRICATO SSE - PIANTA CHIAVE
SCALA 1:200

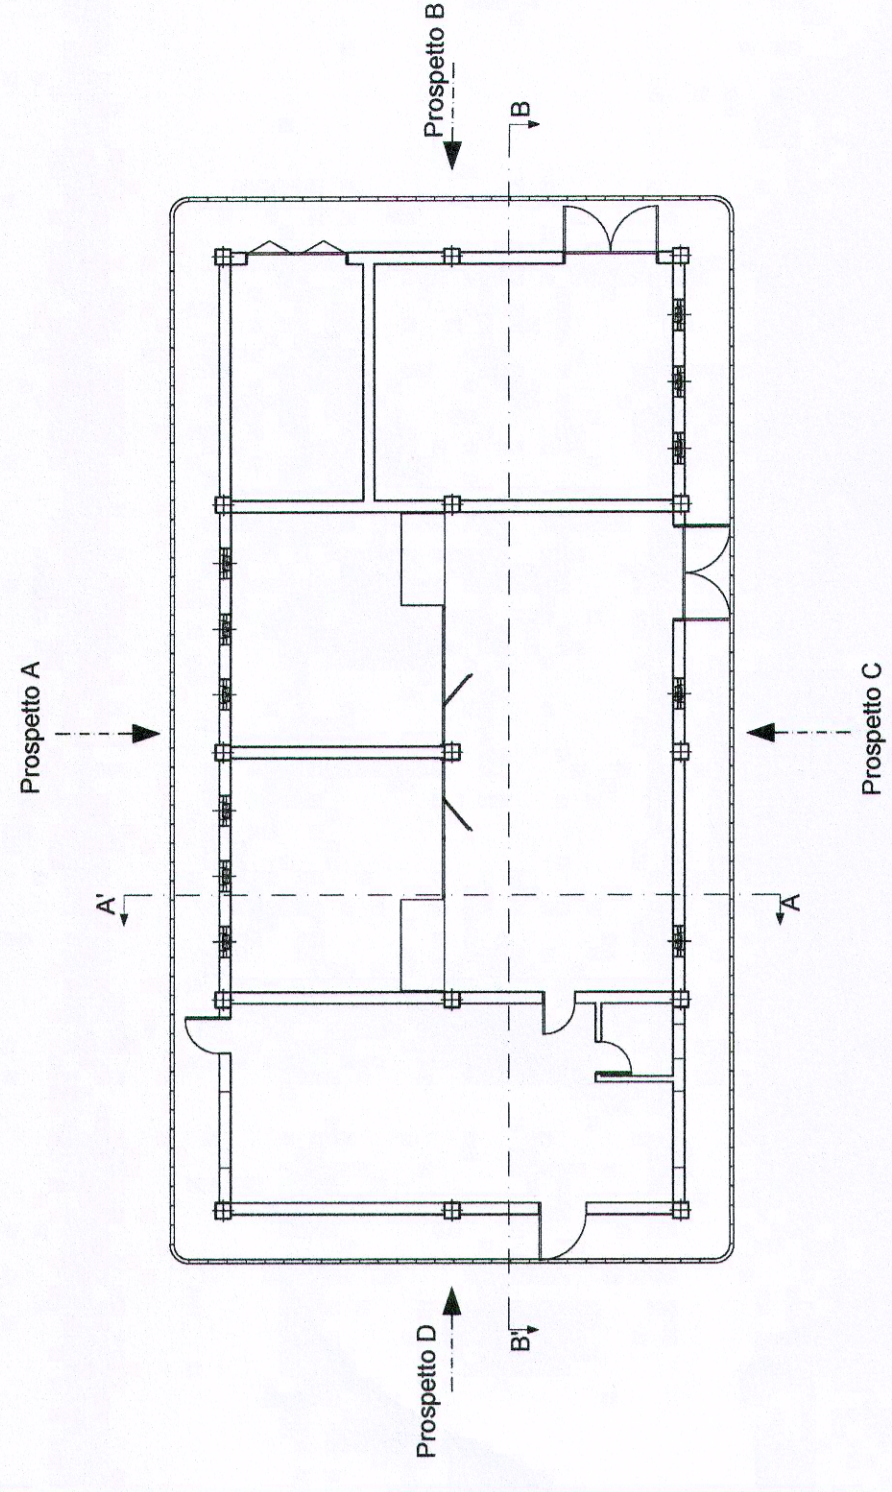


NOTE


DOCUMENTI DI RIFERIMENTO

CODICE	ELABORATO
IFOG01D18PBF A0000001	SSE Apice e Hirpinia - Fabbricato di SSE / Pianta piano terra
IFOG01D18WBF A0000001	SSE Apice e Hirpinia - Fabbricato di SSE / Sezioni
IFOG01D18PBF A0000003	SSE Apice e Hirpinia - Fabbricato di SSE / Quote e caratteristiche ambienti
IFOG01D18QXF A0000001	SSE Apice e Hirpinia - Fabbricato di SSE / Abaco infissi

COMITENTE:

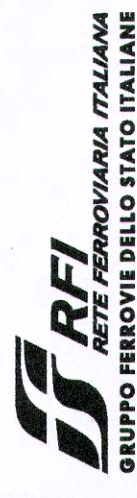

PROGETTAZIONE:

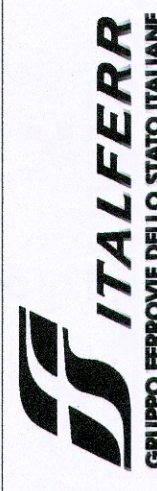

DIREZIONE TECNICA
UO TECNOLOGIE CENTRO

PROGETTO DEFINITIVO

ITINERARIO NAPOLI - BARI
RADDOPPIO TRATTA APICE - ORSARA
LOTTO FUNZIONALE APICE - HIRPINIA

ELABORATI A CARATTERE GENERALE
SSE Apice/Hirpinia-Fabbricato di SSE/ Prospetti

SCALA: 1/50


IFOG 01 D 18 PB FA0000 002 A

Revis.	Descrizione	Redatto	Data	Verificato	Data	Approvato	Data	Autore	Data
A	Emissione Esecutiva	Alfano	07-2017	Bianchi	07-2017	Alfano	07-2017	Alfano	07-2017


File: IFOG01D18PBF A0000003A.DWG

n. Elib.: 695


FABBRICATO SSE TELESE SEZIONE PROSPETTO A
SCALA 1:50

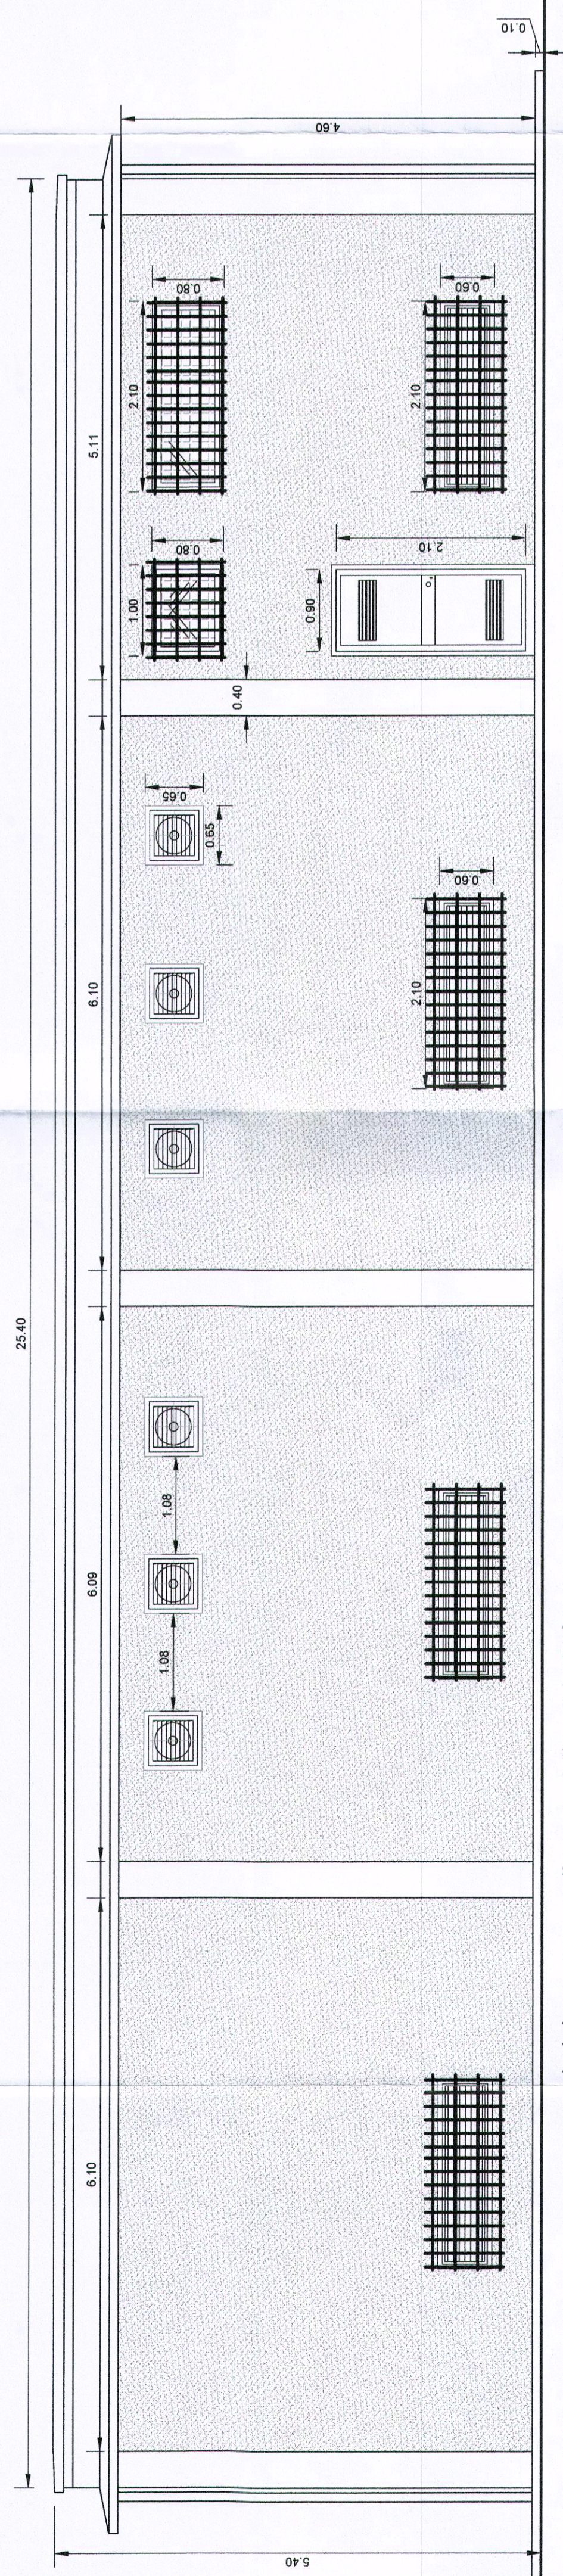

FABBRICATO SSE TELESE SEZIONE PROSPETTO C
SCALA 1:50

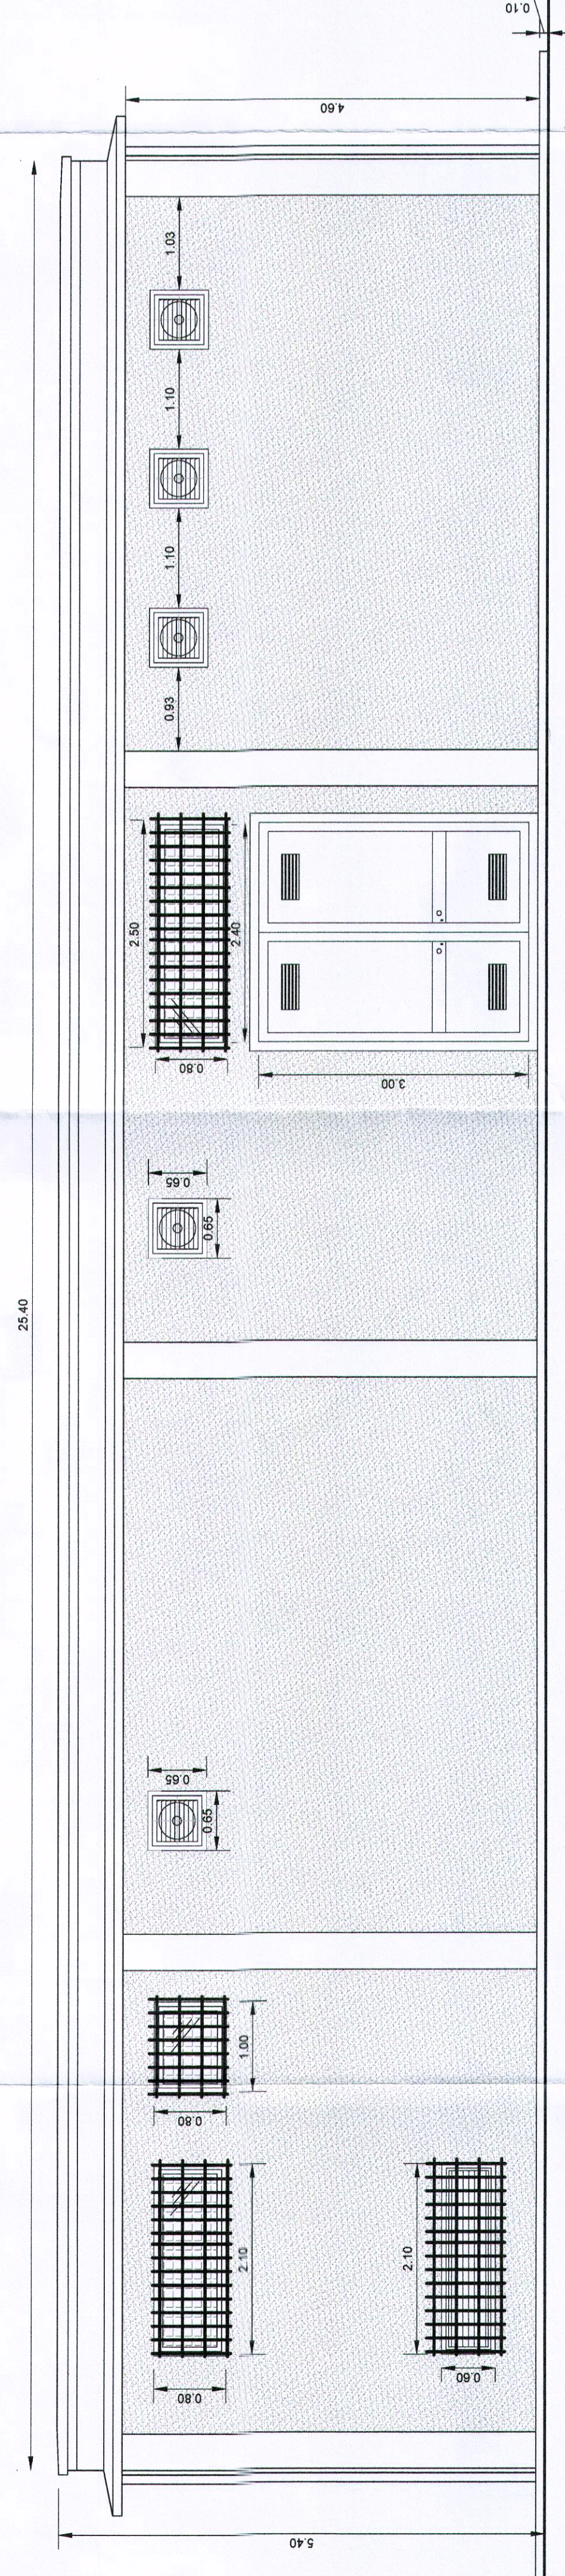

FABBRICATO SSE TELESE SEZIONE PROSPETTO B
SCALA 1:50

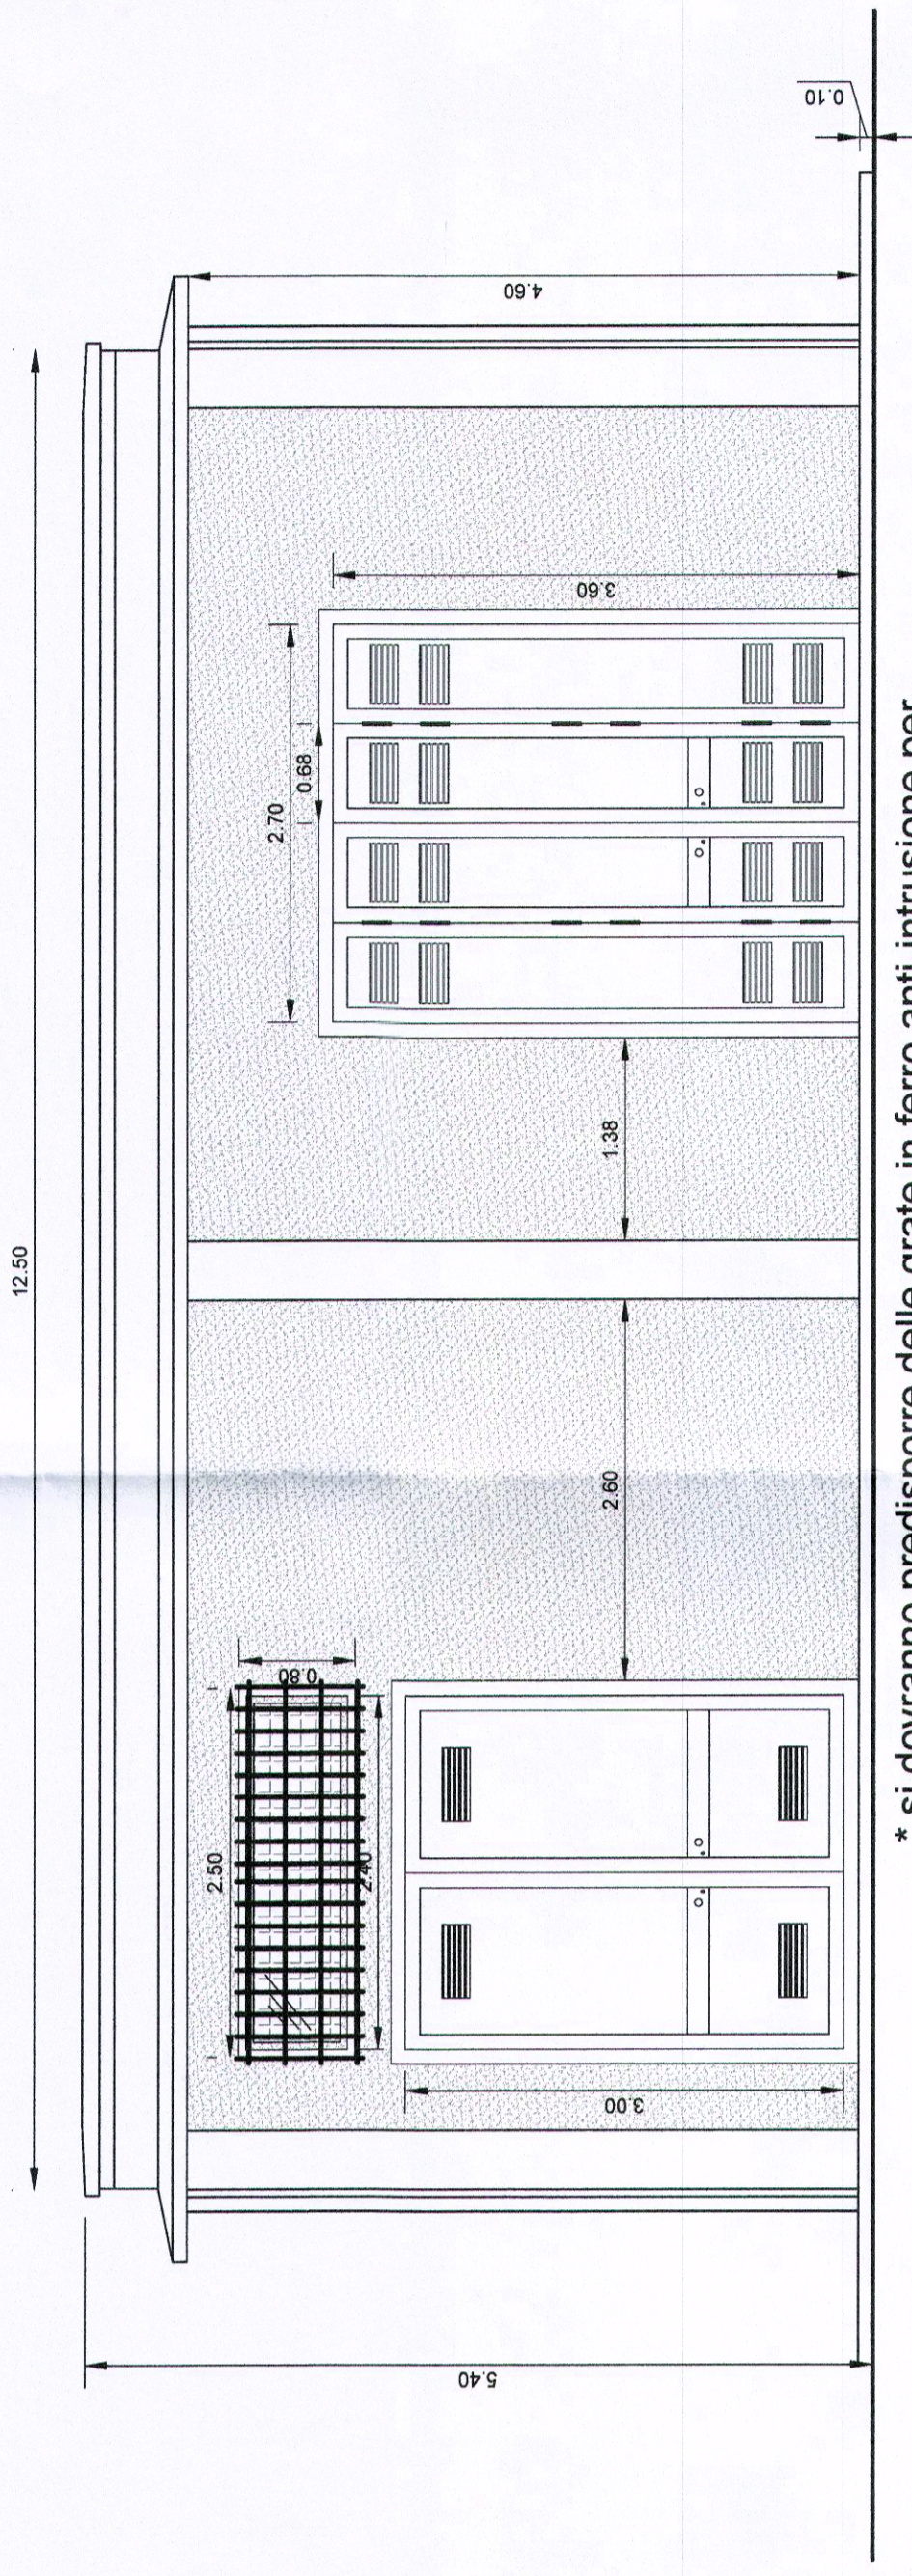

FABBRICATO SSE TELESE SEZIONE PROSPETTO D
SCALA 1:50

