


PIANTA FABBRICATO SSE

SCALA 1:50

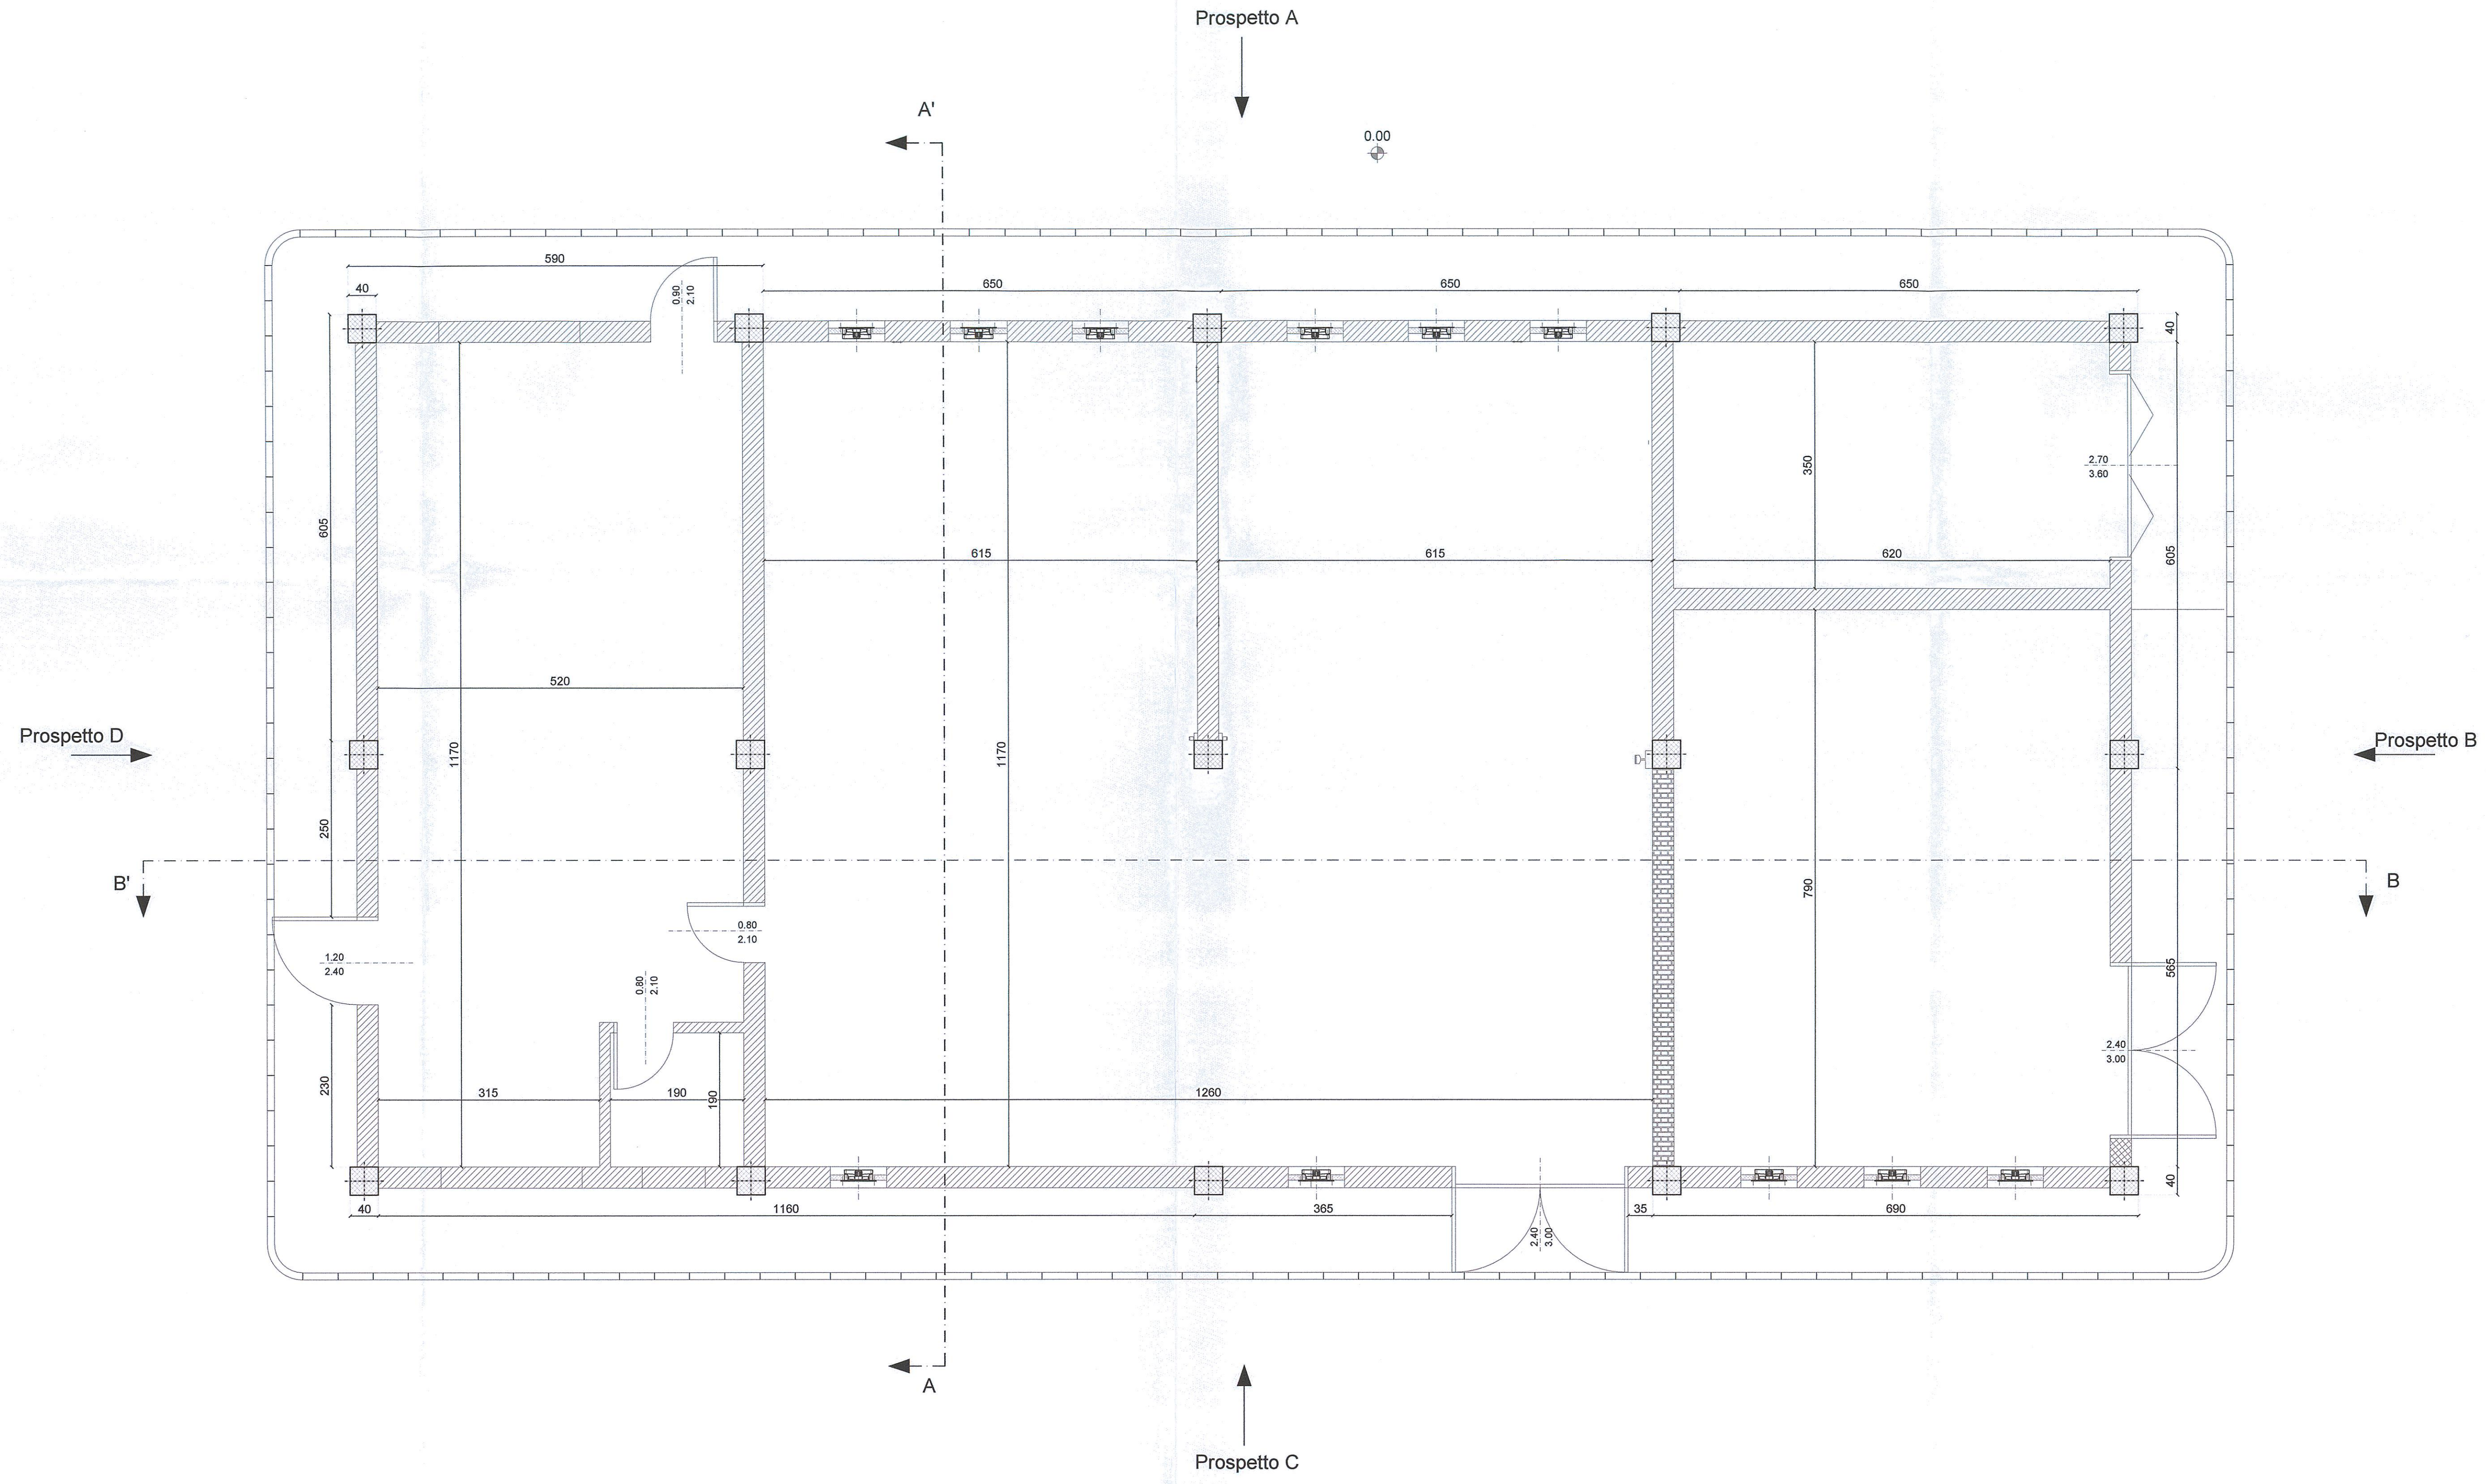

LEGENDA

SIMBOLO	DESCRIZIONE

NOTE


DOCUMENTI DI RIFERIMENTO

CODICE	ELABORATO
IFOH12D18PBFA000002A	SSE Telese - Fabbricato di SSE / Prospetti

COMMITTENTE:



PROGETTAZIONE:



**DIREZIONE TECNICA
UO TECNOLOGIE CENTRO**

PROGETTO DEFINITIVO

ITINERARIO NAPOLI - BARI
RADDOPPIO TRATTA CANCELLO - BENEVENTO
II LOTTO FUNZIONALE FRASSO TELESINO - VITULANO
1° LOTTO FUNZIONALE FRASSO - TELESE

SSE Telese - Fabbricato di SSE / Pianta piano terra

SCALA : 1:50

COMMESSA	LOTTO	FASE	ENTE	TIPO DOC.	OPERA/DISCIPLINA	PROGR.	REV.
IFOH	12	D	18	PB	FA0000	001	A

Revis.	Descrizione	Redatto	Data	Verificato	Data	Approvato	Data	Autorizzato	Data
A	Emissione Esecutiva	G. Trezza	06.2017	N. Capones	06.2017	F. Carrone	06.2017	[Signature]	06.2017