



FABBRICATO SSE TELESE SEZIONE PROSPETTO A
SCALA 1:50

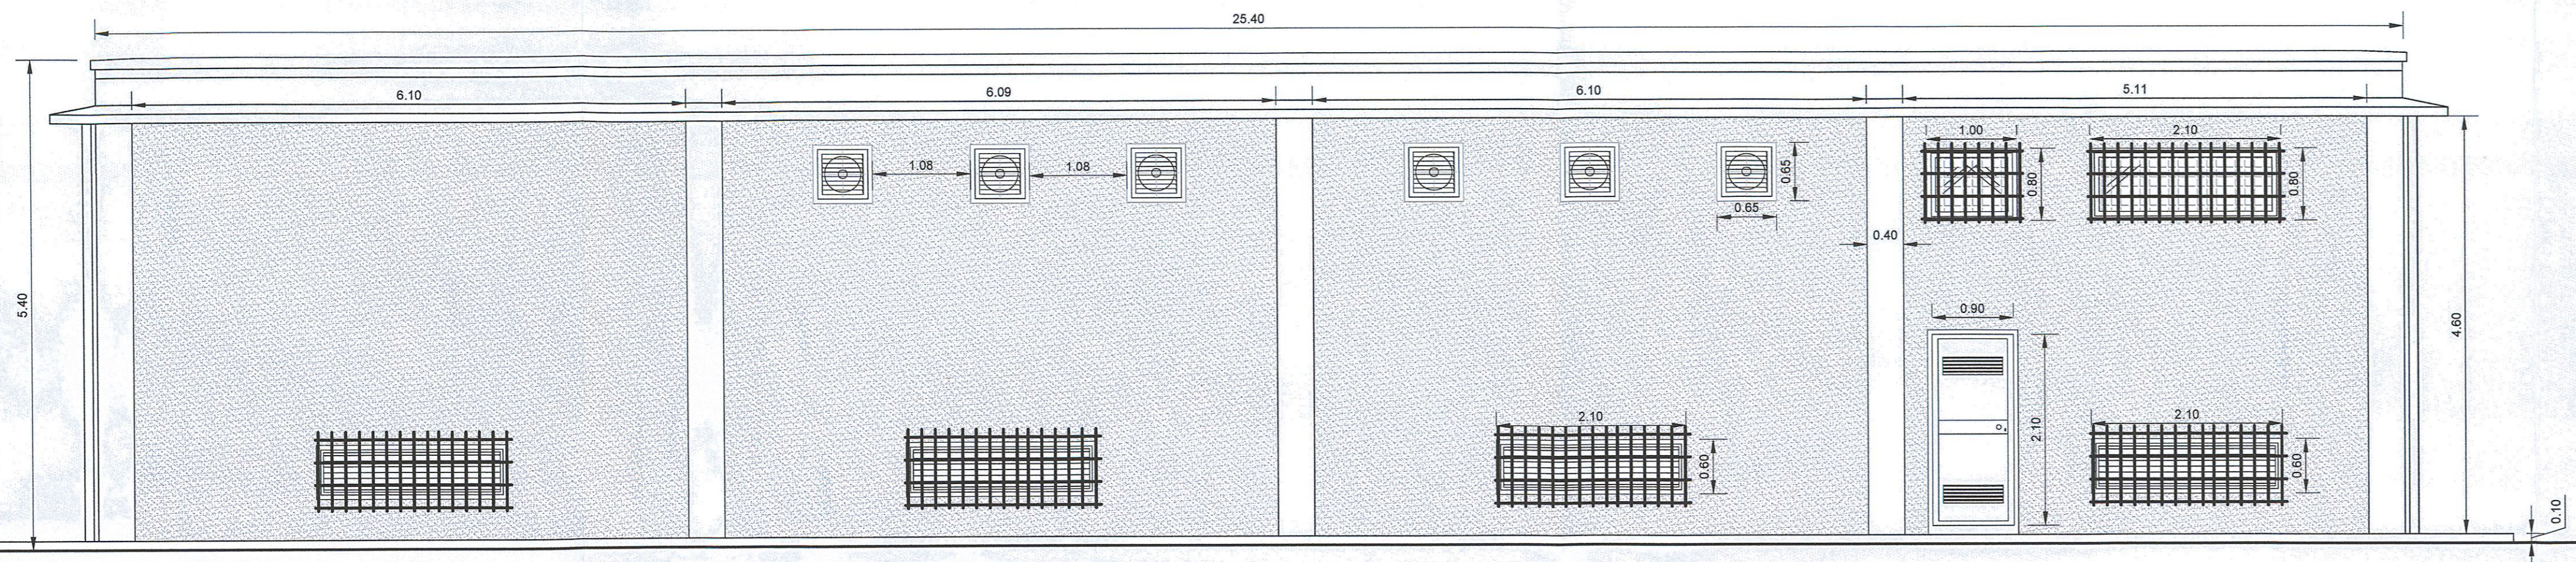


* si dovranno predisporre delle grate in ferro anti-intrusione per le finestre e porte del tipo blindato

FABBRICATO SSE TELESE SEZIONE PROSPETTO B
SCALA 1:50

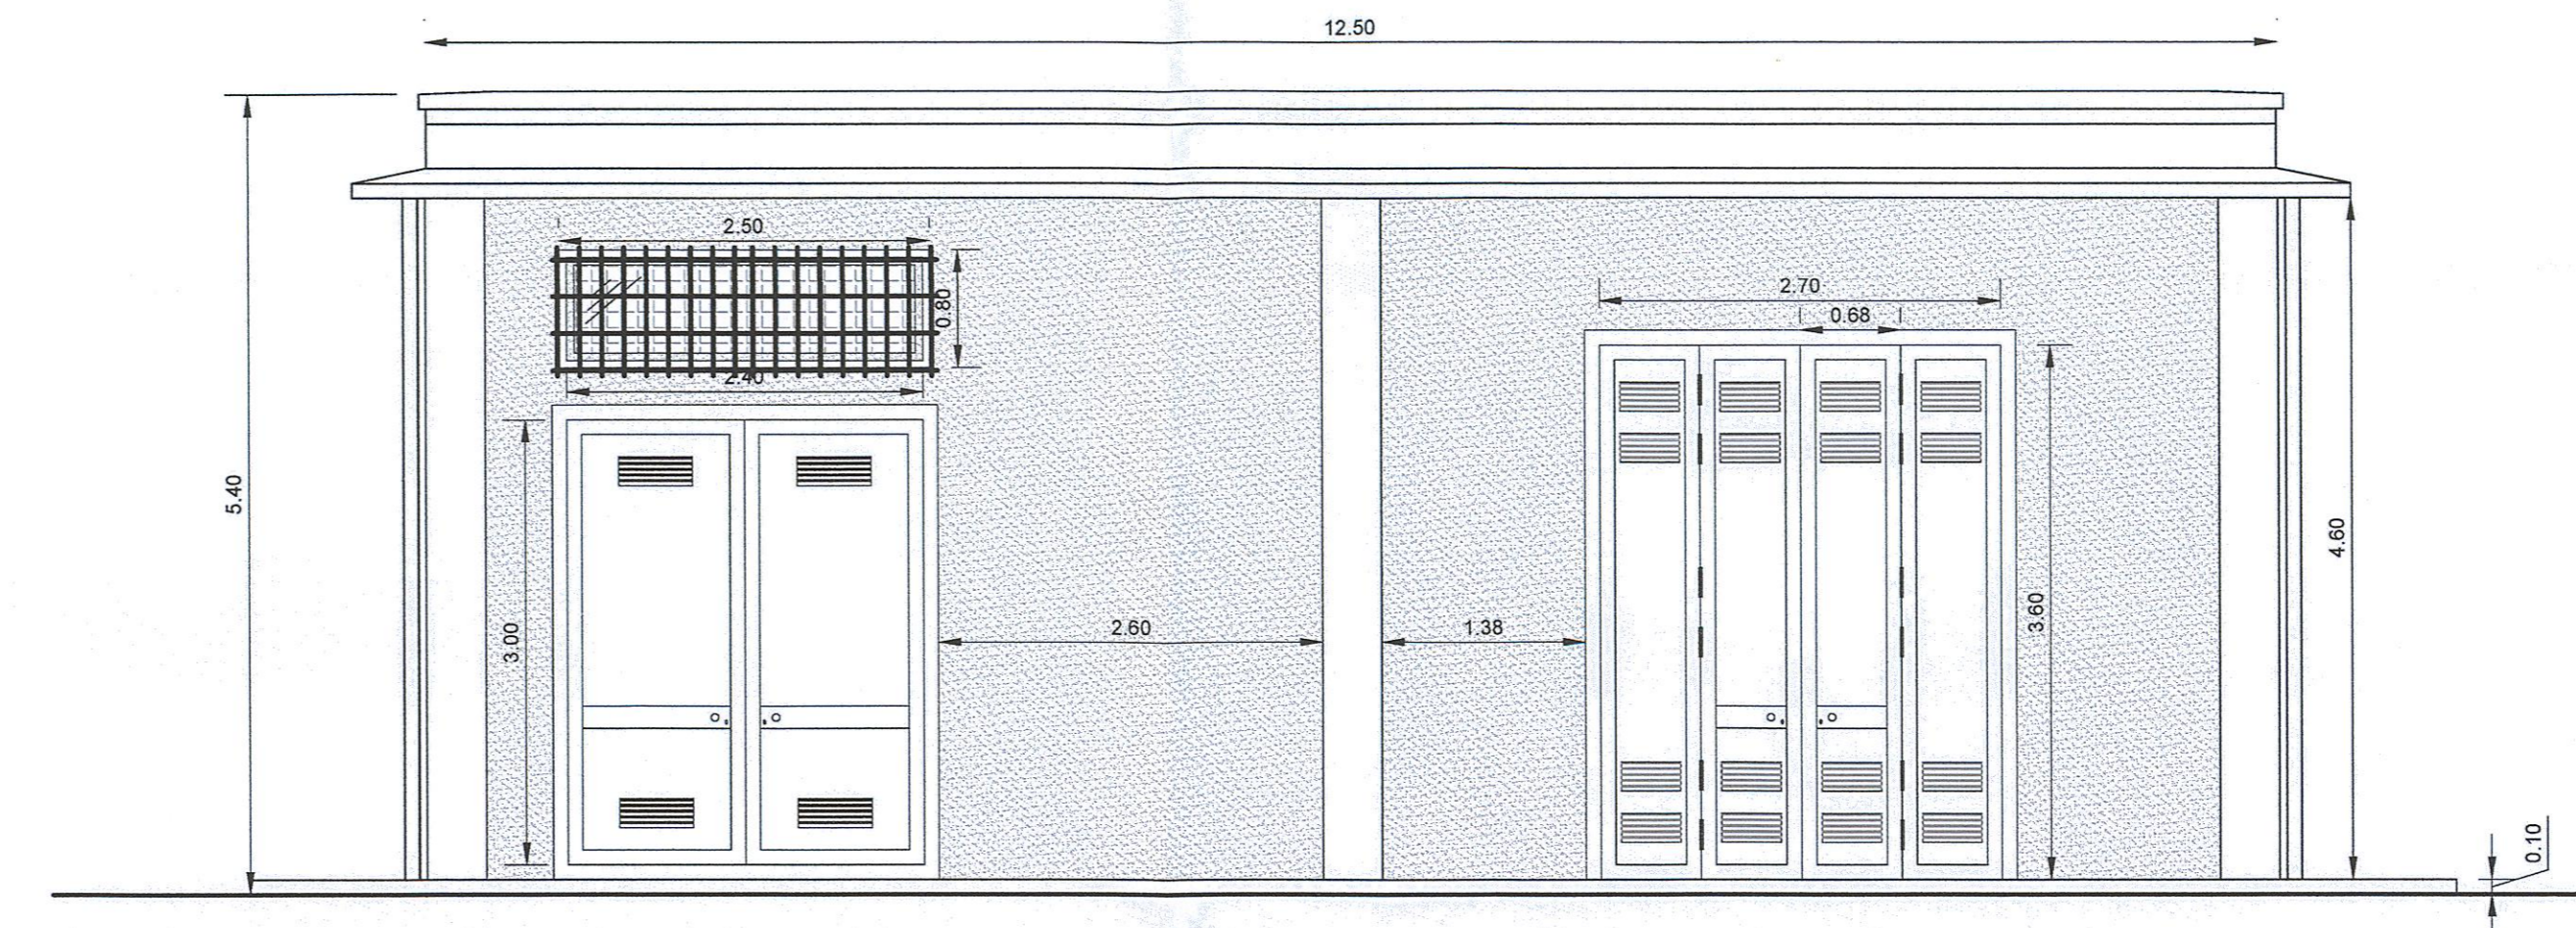


* si dovranno predisporre delle grate in ferro anti-intrusione per
le finestre e porte del tipo blindato

FABBRICATO SSE TELESE SEZIONE PROSPETTO C
SCALA 1:50

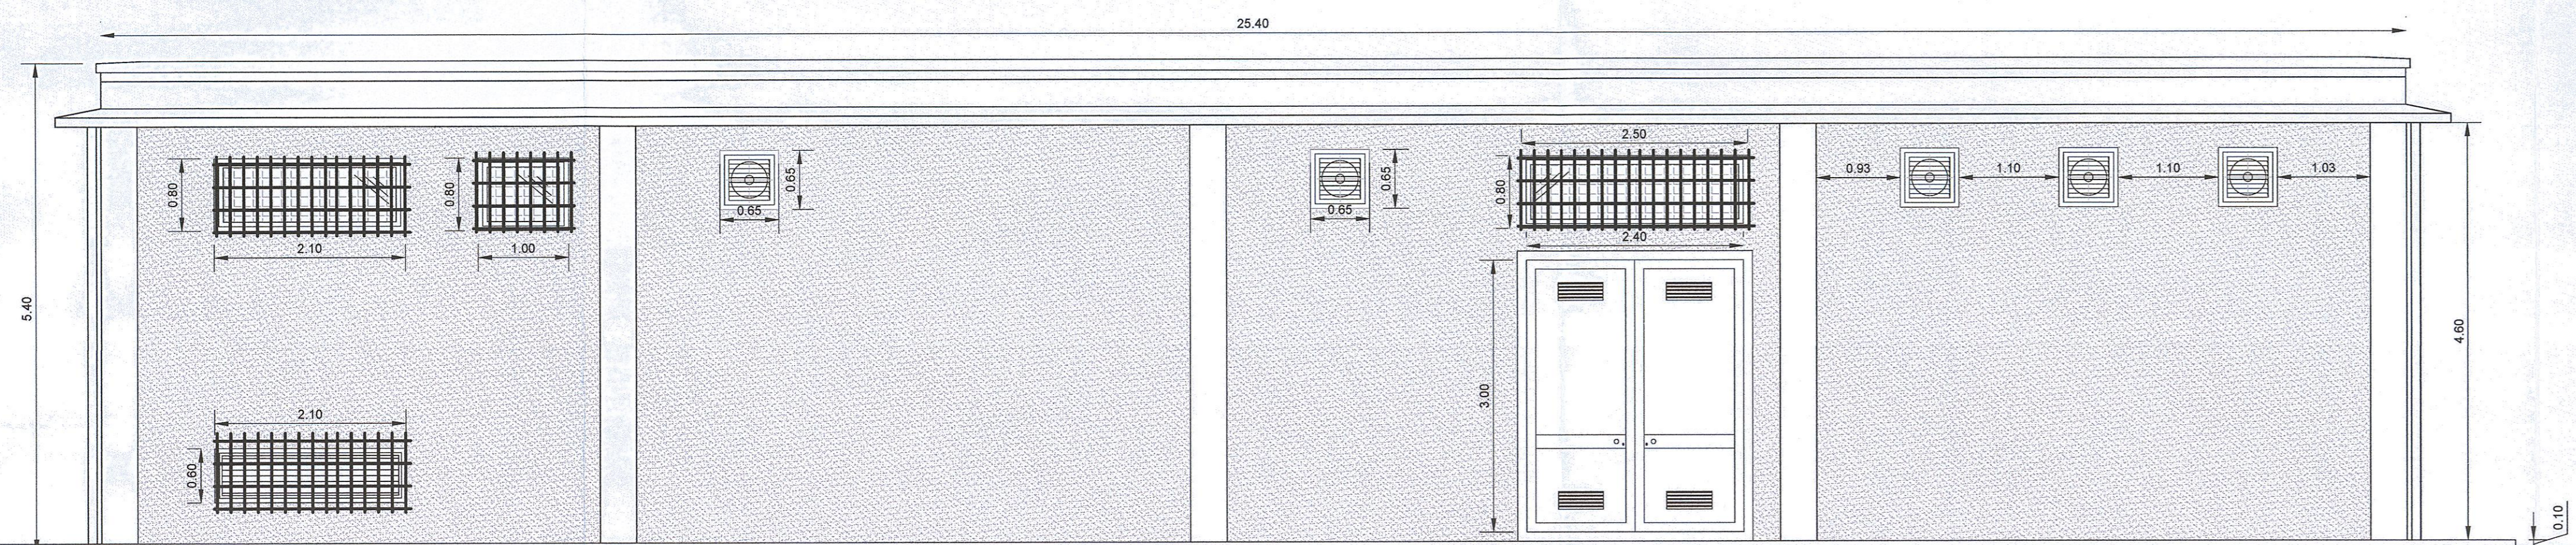


* si dovranno predisporre delle grate in ferro anti-intrusione per le finestre e porte del tipo blindato

FABBRICATO SSE TELESE SEZIONE PROSPETTO D
SCALA 1:50

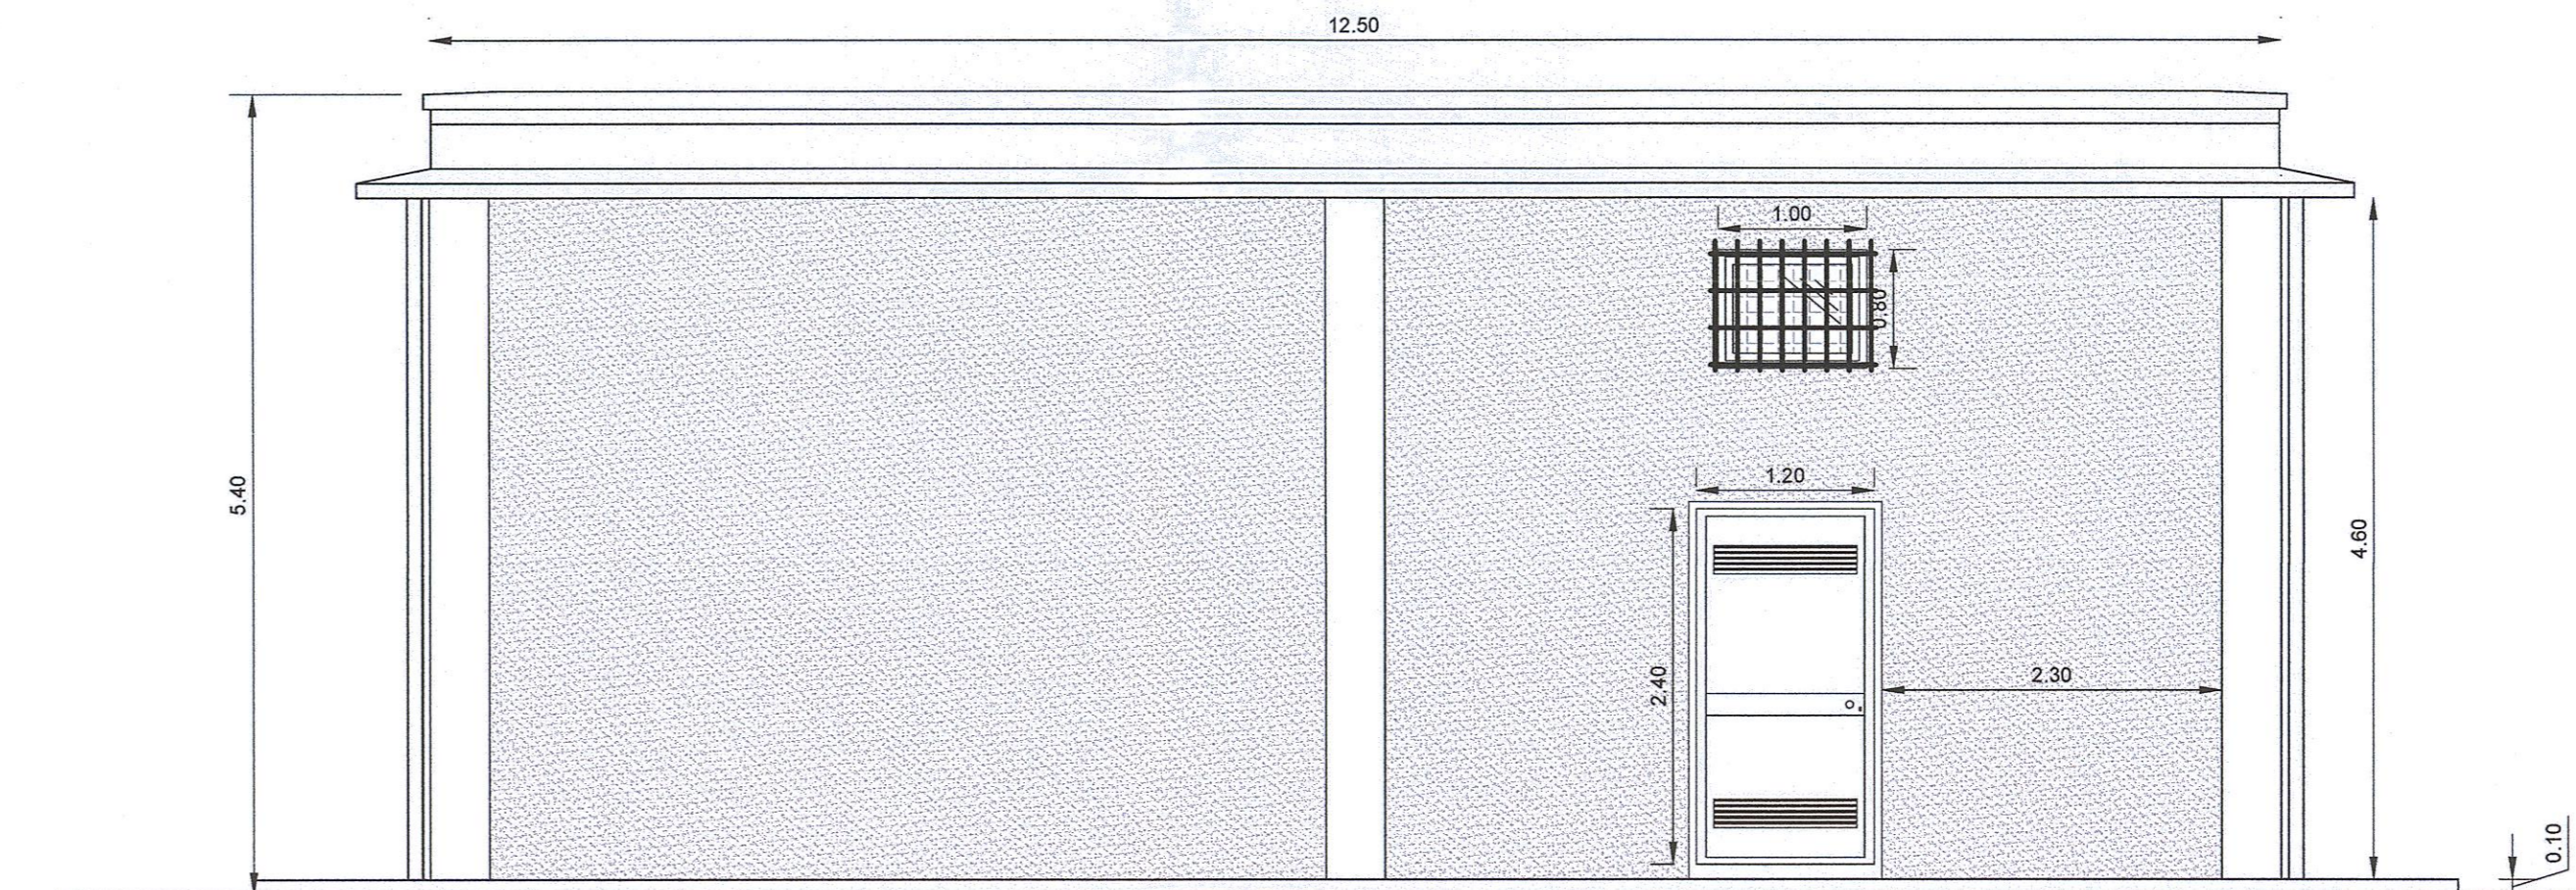

FABBRICATO SSE - PIANTA CHIAVE
SCALA 1:200

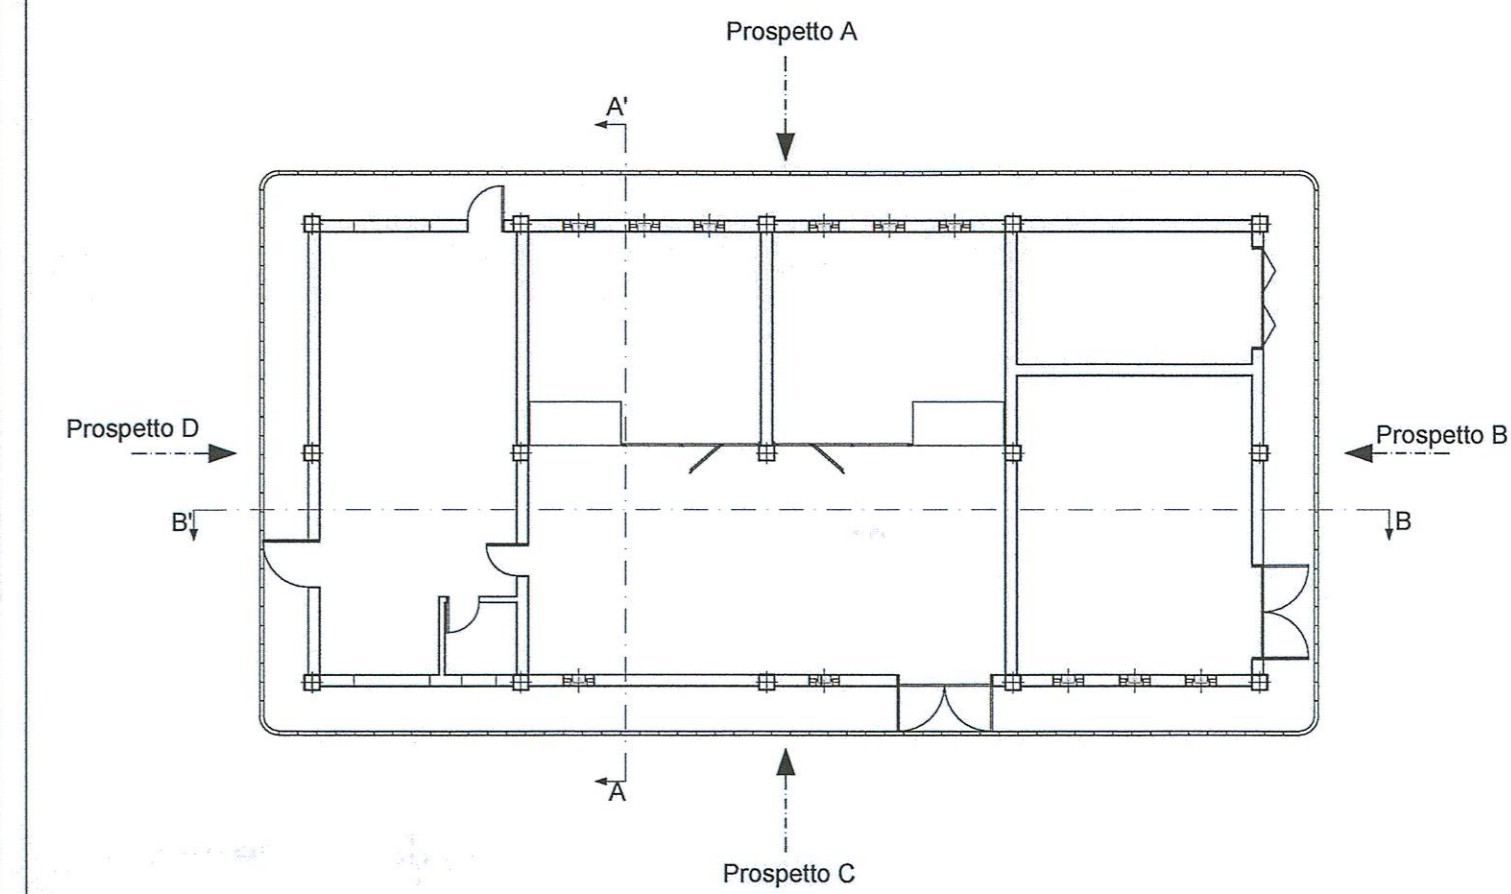

NOTE

DOCUMENTI DI RIFERIMENTO

CODICE	ELABORATO
IF0H12D18PBF A0000001A	SSE Telese - Fabbricato di SSE / Pianta piano terra

COMMITTENTE:



PROGETTAZIONE:



DIREZIONE TECNICA
UO TECNOLOGIE CENTRO

PROGETTO DEFINITIVO

ITINERARIO NAPOLI - BARI
RADDOPPIO TRATTA CANCELLO - BENEVENTO
II LOTTO FUNZIONALE FRASSO TELESINO - VITULANO
1° LOTTO FUNZIONALE FRASSO - TELESE

SSE Telese - Fabbricato di SSE / Prospetti

SCALA:
1:50

IF0H 12 D 18 PB FA0000 002 A

Revis.	Descrizione	Redatto	Data	Verificato	Data	Approvato	Data	Autorizzato	Data
A	Emissione Esecutiva	G. Trezza	06.2017	M. Carones	06.2017	F. Carrone	06.2017	G. Buffarini	06.2017

File: IF0H12D18PBF A0000002A.DWG

n. Elab.: 10/361