


PIANTA PIANO TERRA  
FA03 scala 1:100

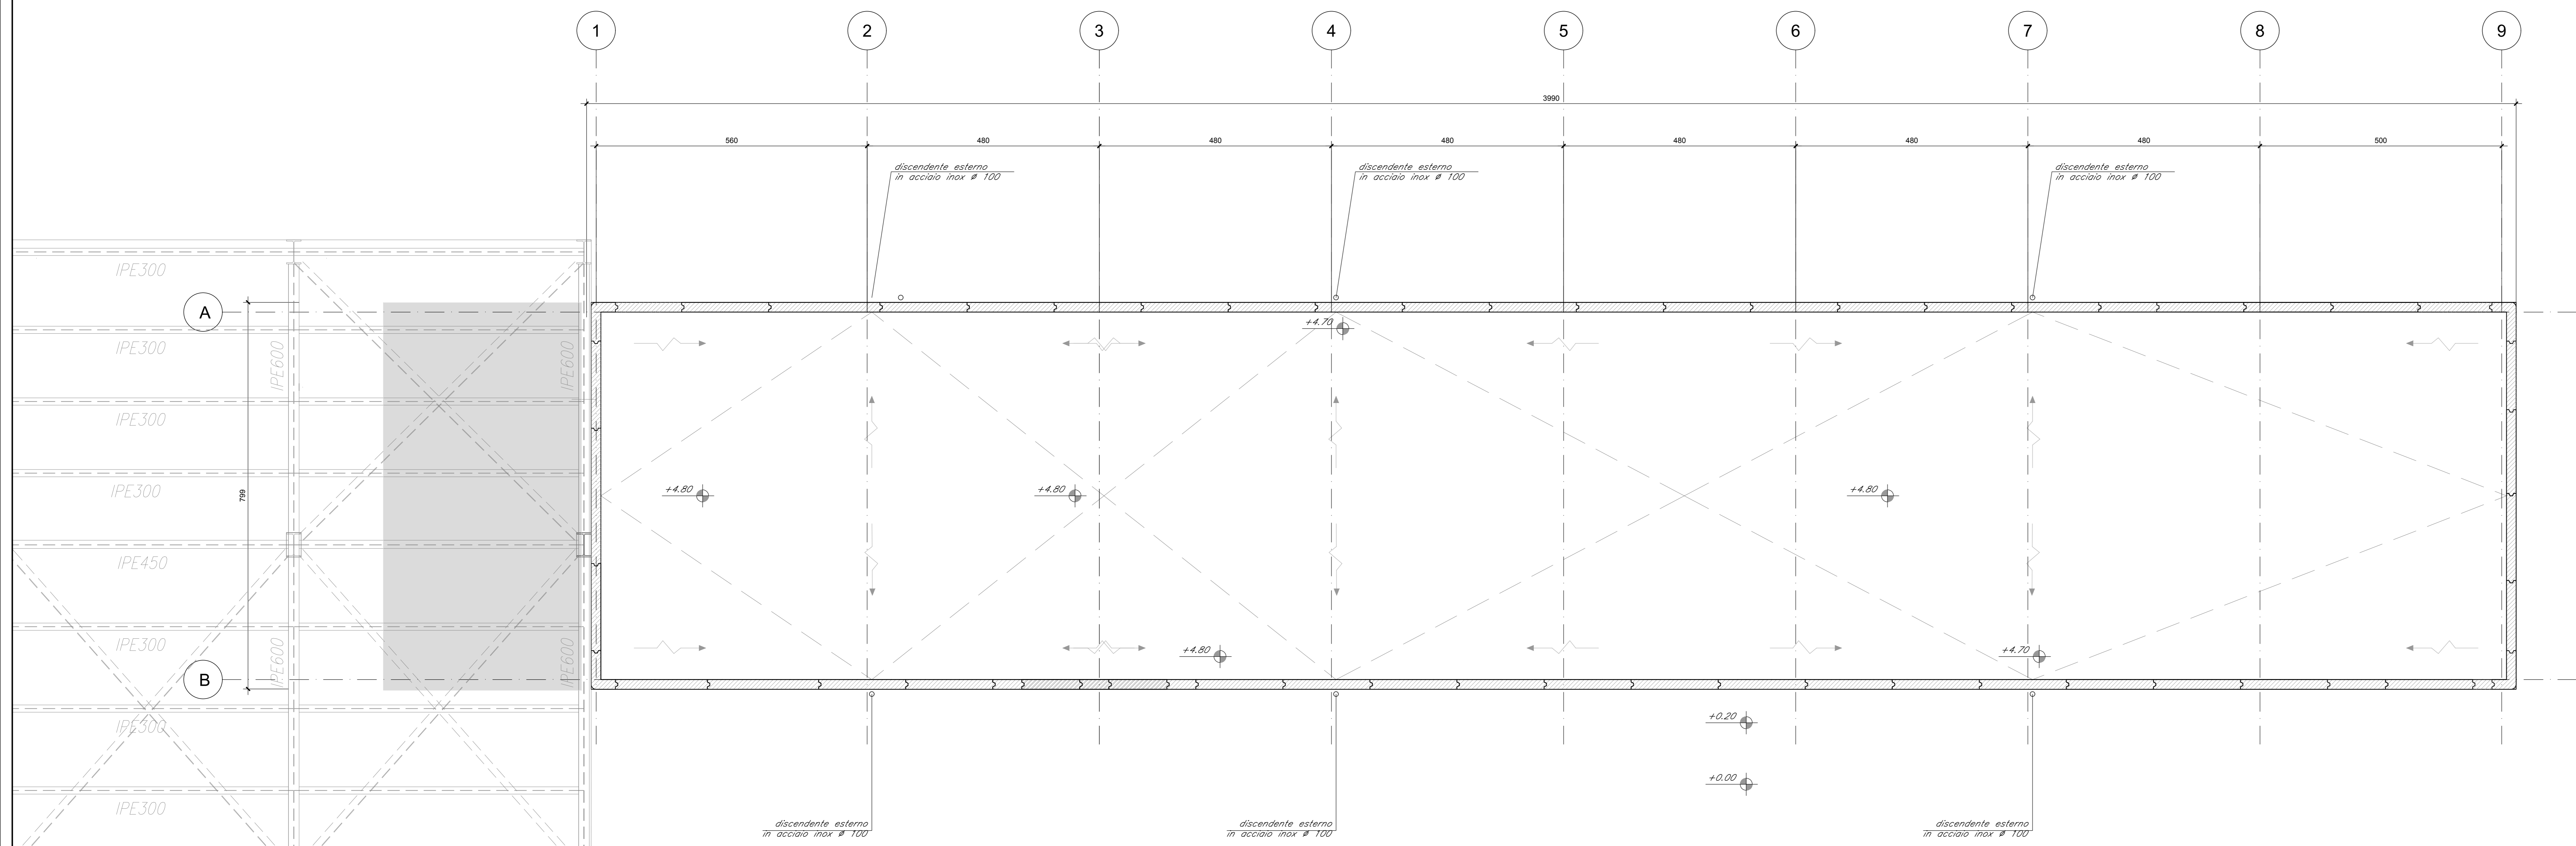

PIANTA COPERTURA  
FA03 scala 1:100

COMMITTENTE:  


PROGETTAZIONE:  


**DIREZIONE TECNICA  
 UO INFRASTRUTTURE CENTRO**

**PROGETTO DEFINITIVO**

**ITINERARIO NAPOLI - BARI  
 II LOTTO FUNZIONALE FRASSO TELESINO - VITULANO  
 2° LOTTO FUNZIONALE TELESE - S. LORENZO  
 FABBRICATI**

Fabbricato FERMATA SAN LORENZO - Piante

SCALA:  
1:50

COMMESSA	LOTTO	FASE	ENTE	TIPO DOC.	OPERA/DISCIPLINA	PROGR.	REV.
IF0H	22	D	11	BB	FA0007	001	A

Revis.	Descrizione	Redatto	Data	Verificato	Data	Approvato	Data	Autorizzato	Data
A	Emissione Esecutiva		06/2017		06/2017		06/2017		