


NORD

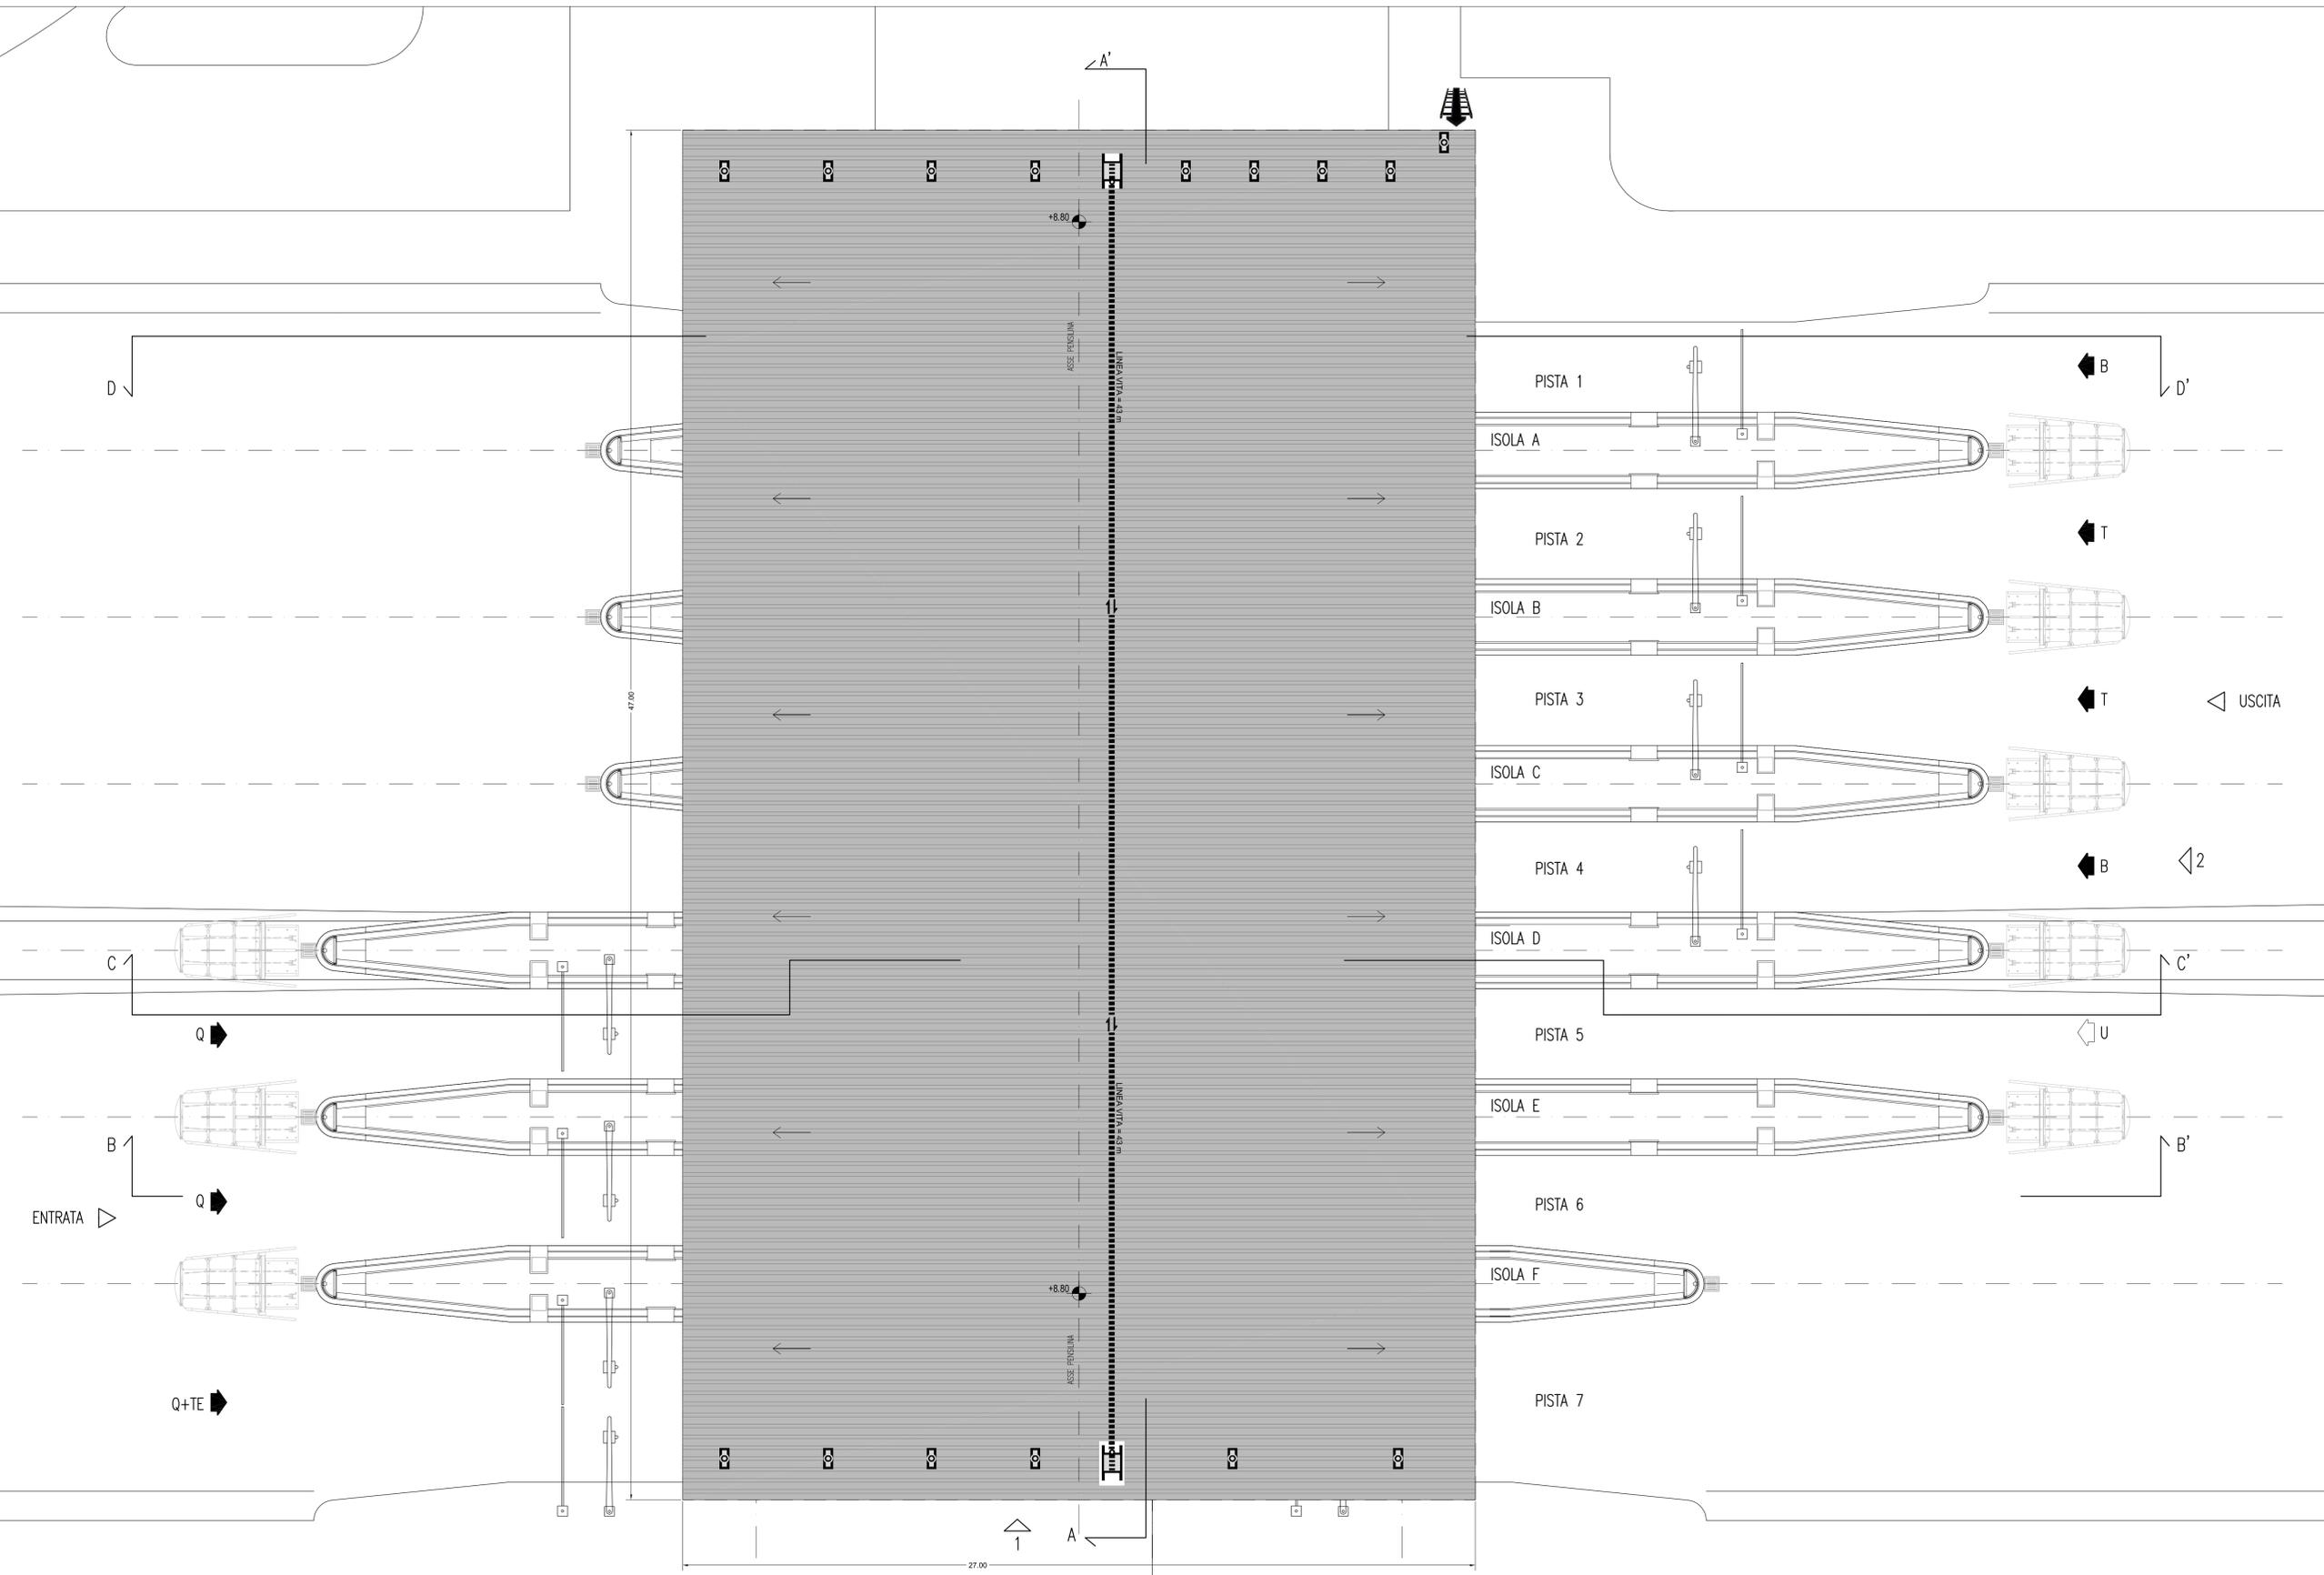

### NOTE

#### QUOTE ALTIMETRICHE

x.xxx QUOTA 0,00 = +300,70  
+300,70 m (Quota Assoluta)

### LEGENDA PISTE

| PISTE IN USCITA |                             | PISTE IN ENTRATA |  |
|-----------------|-----------------------------|------------------|--|
| B               | TELEPASS DEDICATA           | Q+TE             | ENTRATA BIMODALE+TRASPORTI ECCEZIONALI |
| T               | CASSA AUTOMATICA + TELEPASS | Q                | ENTRATA BIMODALE                       |
| U               | USCITA MANUALE REVERSIBILE  |                  |  |

### LEGENDA LINEE VITA

|  |                                     |
|--|-------------------------------------|
|  | PUNTO DI ACCESSO DELL'OPERATORE     |
|  | DISPOSITIVO DI ANCORAGGIO DI TIPO C |
|  | DISPOSITIVO DI ANCORAGGIO DI TIPO A |
|  | DISPOSITIVO INTERMEDIO              |
|  | CAVO METALLICO                      |



**Autostrada Brescia Verona Vicenza Padova SpA**  
Via Flavio Clava 71 - 37136 Verona  
tel. 0458272222 Fax 0458200057 Casella Postale 4000M www.autobspad.it

AREA COSTRUZIONI AUTOSTRADALI



## AUTOSTRADA VALDASTICO A31 NORD

### 1° LOTTO

### Piovene Rocchette - Valle dell'Astico

#### PROGETTO DEFINITIVO

COMMITTENTE  
**S.p.a. AUTOSTRADA BRESCIA VERONA VICENZA PADOVA**  
Area Costruzioni Autostradali

PRESTATORE DI SERVIZI:  
**CONSORZIO RAETIA**

RAPPRESENTANTE: Dott. Ing. Alberto Scotti

CAPO COMMITTEA  
PER LA PROGETTAZIONE  
Dott. Ing. Gabriele Costantini

RESPONSABILE DELLA PROGETTAZIONE  
TRA LE ATTIVITA' SPECIFICHE:  
Tecnico: **Ing. Andrea...**

PROGETTAZIONE:  
**SAFES**  
INGEGNERIA  
ROMA

DOP: **Ing. Francesco Cocciante**

CUP: G21B1 30006 60005  
WBS: B25A3NLI1  
COMMESSA: J16L1

ELABORATO: EDIFICI E STRUTTURE A CORREDO  
CASELLO DI COGOLLO DEL CENGIO  
ARCHITETTONICO  
ZONA PEDAGGIO - PIANTA PIANO COPERTURA

Progressivo: **09 01 01 003 02** Rev.

| Rev. | Data     | Descrizione              | Redazione                     | Controllo      | Approvazione | SCALA: 1:100                                  |
|------|----------|--------------------------|-------------------------------|----------------|--------------|---|
| 00   | 10/02/07 | PRIMA EMISSIONE          | SENTIL ENGINEERING - G. ZONDI | M. SAFFA PACHA | F. COCCIANTE | NOME FILE: J16L1_09_01_01_003_0304_OPD_02.dwg |
| 01   | 24/02/07 | REVISIONE PER VERIFICA   | SENTIL ENGINEERING - G. ZONDI | M. SAFFA PACHA | F. COCCIANTE | DI: PROG. RG. UI. REV.                        |
| 02   | 14/03/07 | RECEPIMENTO OSSERVAZIONI | SENTIL ENGINEERING - G. ZONDI | M. SAFFA PACHA | F. COCCIANTE | J16L1_09_01_01_003_0304_OPD_02                |

IL PRESENTE DOCUMENTO NON POTRA' ESSERE COPIATO, RIPRODOTTO O ALTRIMENTI PUBLICATIONO IN TUTTO O IN PARTE, SENZA IL CONSENSO SCRITTO DELLA AUTOSTRADA BRESCIA VERONA VICENZA PADOVA S.P.A. OGNI UTILIZZAZIONE AUTORIZZATA SARA' PRESENTATA A NORMA DI LEGGE. THIS DOCUMENT MAY NOT BE COPIED, REPRODUCED OR PUBLISHED, EITHER IN PART OR IN ITS ENTIRETY, WITHOUT THE WRITTEN PERMISSION OF AUTOSTRADA BRESCIA VERONA VICENZA PADOVA S.P.A. UNAUTHORIZED USE WILL BE PROSECUTED BY LAW.