


AREA DI SERVIZIO PEDEMONTE - PIANTA PIANO TERRA

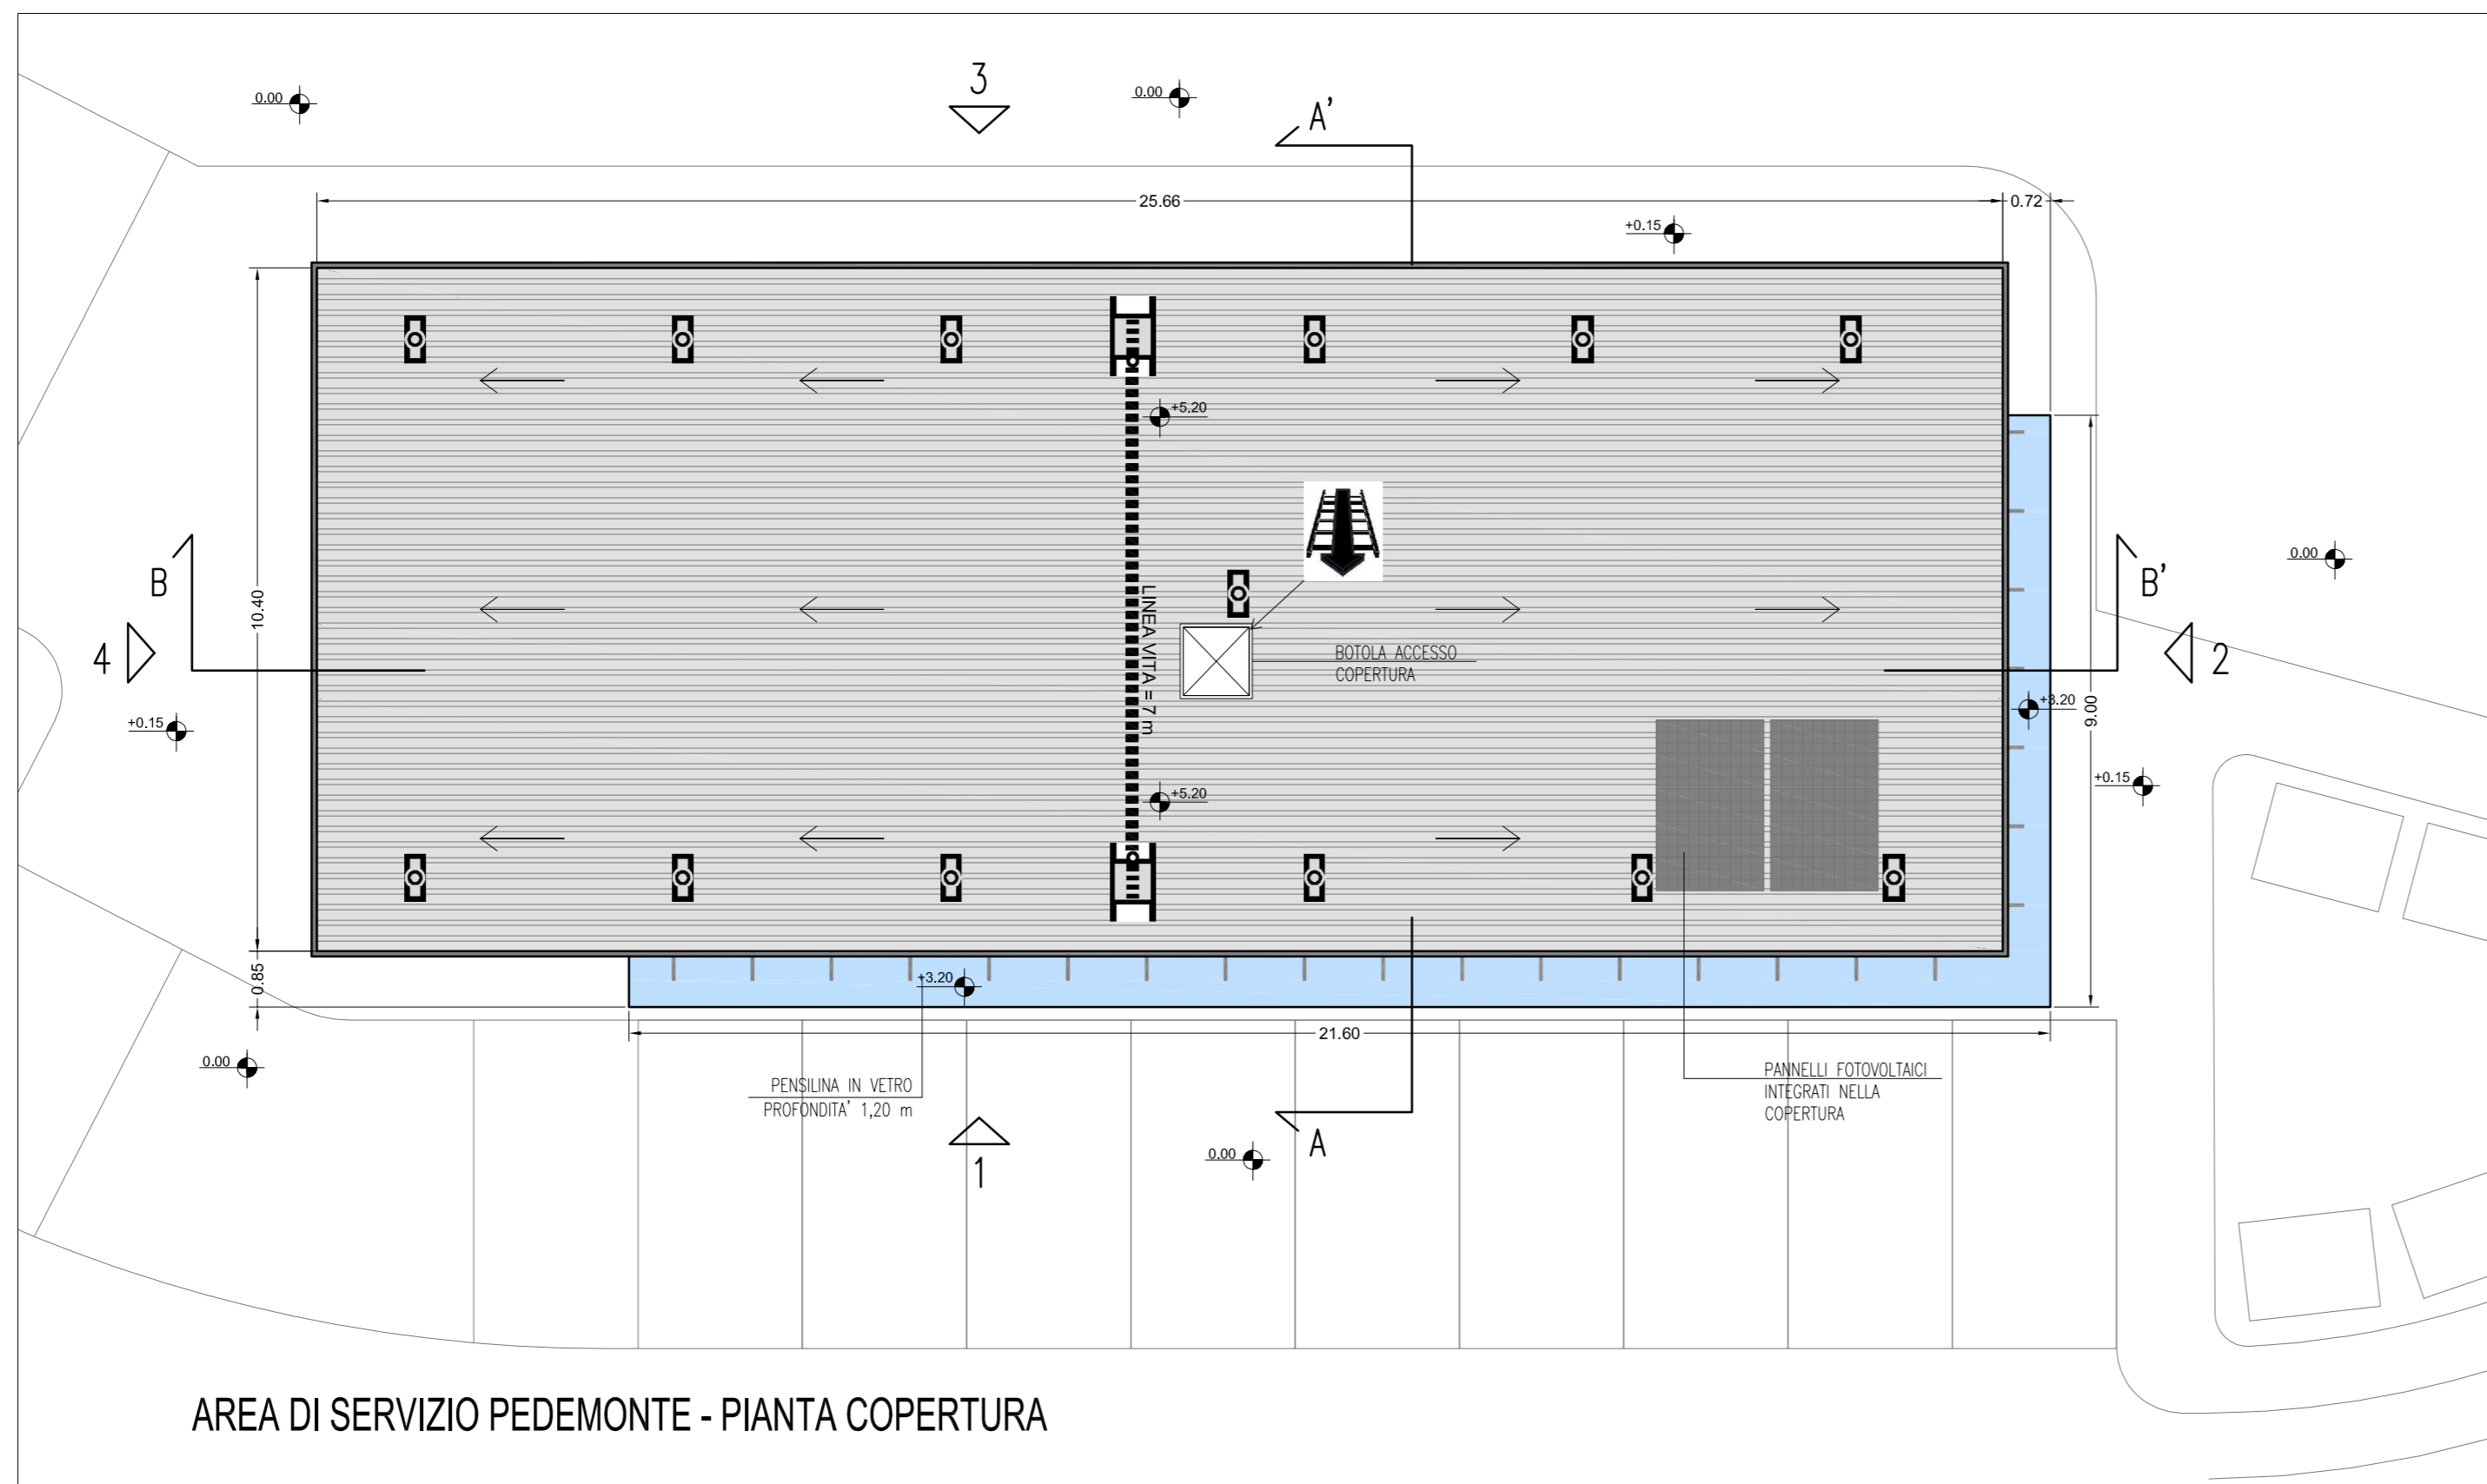

AREA DI SERVIZIO PEDEMONTE - PIANTA COPERTURA

NOTE

QUOTE ALTIMETRICHE

x.xx QUOTA 0.00 = +403.50  
+403.50 m (Quota Assoluta)

TABELLA SUPERFICI E VOLUMI

AREA DI SERVIZIO PEDEMONTE

	DESCRIZIONE LOCALE	SUPERFICIE (mq)	ALTEZZA LOCALE (m)	VOLUME (mc)
PIANO TERRA	AREA CASSE E RISTORO	94,00	3,00	24,75
	DISIMPEGNO	6,10	3,00	93,60
	DEPOSITO	15,80	3,00	42,00
	SPOGLIATOIO-WC	20,25	3,00	73,50
	DEPOSITO OIL	20,90	3,00	82,50
	SERVIZI UTENTI	15,65	3,00	118,35
	SERVIZI IGIENICI UOMINI+WC	9,20	3,00	43,20
	SERVIZI IGIENICI DONNE+WC	14,65	3,00	47,70
	FASCIAIO	3,85	3,00	78,60
	WC H	5,50	3,00	166,00
<b>TOTALE</b>		<b>205,90</b>	-	<b>617,70</b>

LEGENDA LINEE VITA

	PUNTO DI ACCESSO DELL'OPERATORE
	DISPOSITIVO DI ANCORAGGIO DI TIPO C
	DISPOSITIVO DI ANCORAGGIO DI TIPO A
	CAVO METALLICO

Autostrada Brescia Verona Vicenza Padova SpA  
 Via Flavio Gioia 71 37135 Verona  
 tel. 0458272222 Fax 0458200051 Casella Postale 480M www.autospd.it  
 AREA COSTRUZIONI AUTOSTRADALI

**AUTOSTRADA VALDASTICO**  
**A31 NORD**  
**1° LOTTO**  
**Piovene Rocchette - Valle dell'Astico**

CUP	G21B1 30006 60005
WBS	825.A3N1.1
COMMESSA	J16L1

**PROGETTO DEFINITIVO**  
 COMMITTENTE: **S.p.A. AUTOSTRADA BRESCIA VERONA VICENZA PADOVA**  
 Area Costruzioni Autostradali  
 CAPO COMMESSA PER LA PROGETTAZIONE: Dott. Ing. Gabriello Costantini

PRESTATORE DI SERVIZI: **CONSORZIO RAETIA**  
 RESPONSABILE DELL'INTEGRAZIONE TRA LE PRESTAZIONI SPECIFICHE: Technitalia SpA - Dott. Ing. Andrea Renso  
 RAPPRESENTANTE: Dott. Ing. Alberto Scotti  
 PROGETTAZIONE: **ING. FRANCESCO COCCIANTE**

ELABORATO:	EDIFICI E STRUTTURE A CORREDO AREA DI SERVIZIO PEDEMONTE ARCHITETTONICO PIANTA PIANI TERRA E COPERTURA	Progressivo	09 05 01 003 02	Rev.	02
------------	---	-------------	-----------------	------	----

Rev.	Data	Descrizione	Redazione	Controllo	Approvazione	SCALA: 1:100
00	14/02/2011	PRIMA EMISSIONE	SINTEL ENGINEERING - G. ZONO	M. BAFFA PACINI	F. COCCIANTE	NOME FILE: J16L1_09_05_01_003_0103_OPD_02.dwg
01	01/04/2011	REVISIONE PER VERIFICA	SINTEL ENGINEERING - G. ZONO	M. BAFFA PACINI	F. COCCIANTE	DL PROG. FG. LM. REV.
02	11/01/2011	RECEPIMENTO OSSERVAZIONI	SINTEL ENGINEERING - G. ZONO	M. BAFFA PACINI	F. COCCIANTE	J16L1_09_05_01_003_0103_OPD_02

L'PRESENTI DOCUMENTO NON POTRA' ESSERE COPRATO, RIPRODOTTO O ALTRIMENTI PUBBLICATO, IN TUTTO O IN PARTE, SENZA IL CONSENSO SCRITTO DELLA AUTOSTRADA BRESCIA VERONA VICENZA PADOVA S.P.A. CON UTILIZZO NON AUTORIZZATO SARAN PERSECUITO A NORMA DI LEGGE. THIS DOCUMENT MAY NOT BE COPIED, REPRODUCED OR PUBLISHED, EITHER IN PART OR IN ITS ENTIRETY, WITHOUT THE WRITTEN PERMISSION OF AUTOSTRADA BRESCIA VERONA VICENZA PADOVA S.P.A. UNAUTHORIZED USE WILL BE PROSECUTED BY LAW.