


LIMITE TUNNEL SERVIZIO/IMPIANTI  
PER CONTINUAZIONE PIANTA EDIFICIO  
VEDERE CLABORATO  
J16L1\_09\_01\_01\_004\_0103\_OPD\_01

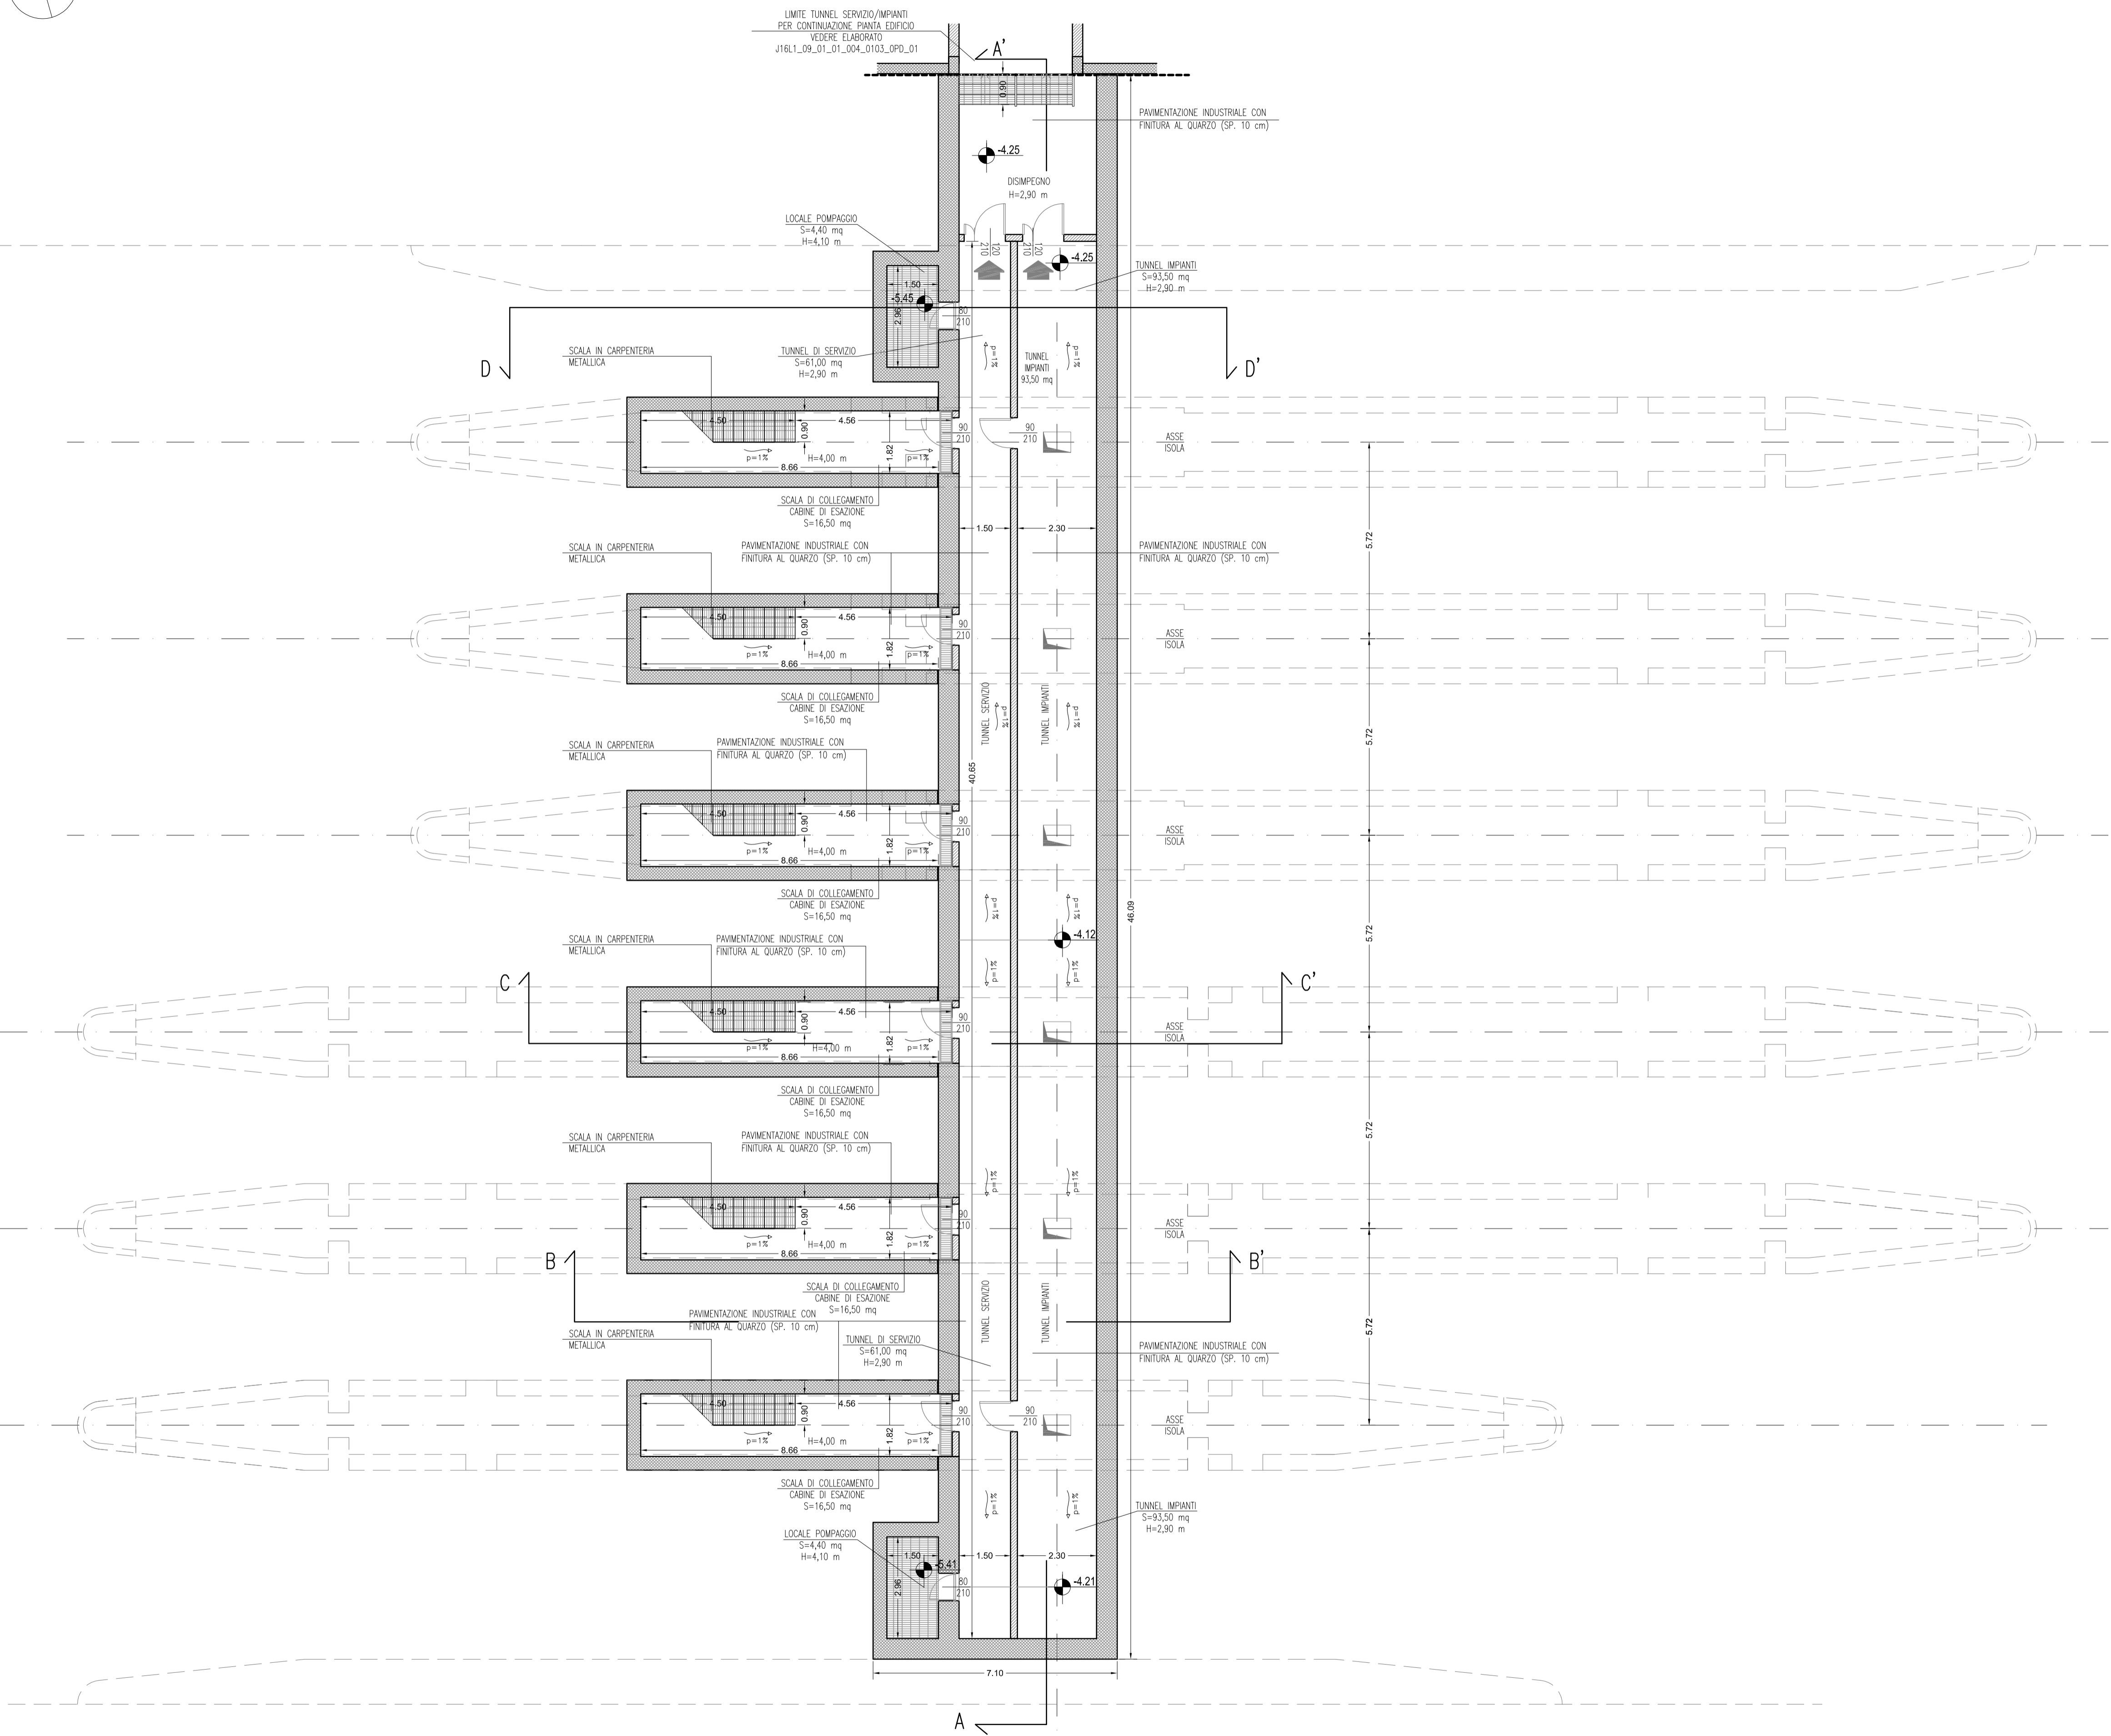

NOTE

QUOTE ALTIMETRICHE  
 x.xx QUOTA 0,00 = +300,70  
 +300,70 m (Quota Assoluta)

TABELLA SUPERFICI E VOLUMI

TUNNEL SERVIZIO/IMPIANTI				
	DESCRIZIONE LOCALE	SUPERFICIE (mq)	ALTEZZA LOCALE (m)	VOLUME (mc)
PIANO INTERRATO	TUNNEL SERVIZIO	61,00	2,90	176,90
	TUNNEL IMPIANTI	96,50	2,90	279,85
	LOCALE POMPAGGIO NORD	4,40	3,10	13,60
	LOCALE POMPAGGIO SUD	4,40	3,10	13,60
	SCALA TIPO (n. 6 scale)	6 x 15,70 = 94,20	4,12	6 x 64,70 = 388,20
	<b>TOTALE</b>		<b>260,50</b>	-


 Autostrada Brescia Verona Vicenza Padova SpA  
 Via Flavio Gioia 71 37135 Verona  
 tel. 0458272222 Fax 0458200051 Casella Postale 480M www.autospd.it  
 AREA COSTRUZIONI AUTOSTRADALI



**AUTOSTRADA VALDASTICO**  
**A31 NORD**  
**1° LOTTO**  
**Piovene Rocchette - Valle dell'Astico**

**PROGETTO DEFINITIVO**  
 CUP G21B1 30006 60005  
 WBS 825.A31N11  
 COMMESSA J16L1

COMMITTENTE  

 S.p.A. AUTOSTRADA BRESCIA VERONA VICENZA PADOVA  
 Area Costruzioni Autostradali  
 CAPO COMMESSA PER LA PROGETTAZIONE  
 Dott. Ing. Gabriello Costantini

PRESTATORE DI SERVIZI:  
**CONSORZIO RAETIA**  
 RAPPRESENTANTE: Dott. Ing. Alberto Scotti  
 RESPONSABILE DI ANTICIPAZIONE  
 TRA LE ATTIVITÀ SPECIFICHE:  
 Tecnico Scelta Prof. Andrea Renso  
 PROGETTAZIONE:  
  
 Ing. Francesco Coccante

ELABORATO: EDIFICI E STRUTTURE A CORREDO  
 CASELLO DI COGOLLO DEL CENGIO  
 ARCHITETTONICO  
 ZONA PEDAGGIO - PIANTA PIANO INTERRATO TUNNEL SERVIZIO/IMPIANTI  
 Progressivo: 09 01 01 003 02 Rev.

Rev.	Data	Descrizione	Redazione	Controllo	Approvazione	SCALA: 1:100
00	18/02/2017	PRIMA EMISSIONE	SINTEL ENGINEERING - G. ZORNO	M. BAFFA PACINI	F. COCCANTE	NOME FILE: J16L1_09_01_01_003_0104_OPD_02.dwg
01	08/03/2017	REVISIONE PER VERIFICA	SINTEL ENGINEERING - G. ZORNO	M. BAFFA PACINI	F. COCCANTE	CUL PROG FG UV REV
02	10/03/2017	RECEPIMENTO OSSERVAZIONI	SINTEL ENGINEERING - G. ZORNO	M. BAFFA PACINI	F. COCCANTE	J16L1_09_01_01_003_0104_OPD_02

IL PRESENTE DOCUMENTO NON POTRÀ ESSERE COPIATO, RIPRODOTTO O ALTRIMENTI PUBBLICATO IN TUTTO O IN PARTE, SENZA IL CONSENSO SCRITTO DELLA AUTOSTRADA BRESCIA-VERONA-VICENZA-PADOVA S.P.A. CON UTILIZZO NON AUTORIZZATO SARÀ PERSUASO A NORMA DI LEGGE. THIS DOCUMENT MAY NOT BE COPIED, REPRODUCED OR PUBLISHED, EITHER IN PART OR IN ITS ENTIRETY, WITHOUT THE WRITTEN PERMISSION OF AUTOSTRADA BRESCIA-VERONA-VICENZA-PADOVA S.P.A. UNAUTHORIZED USE WILL BE PROSECUTED BY LAW.