


EDIFICIO CASELLO COGOLLO

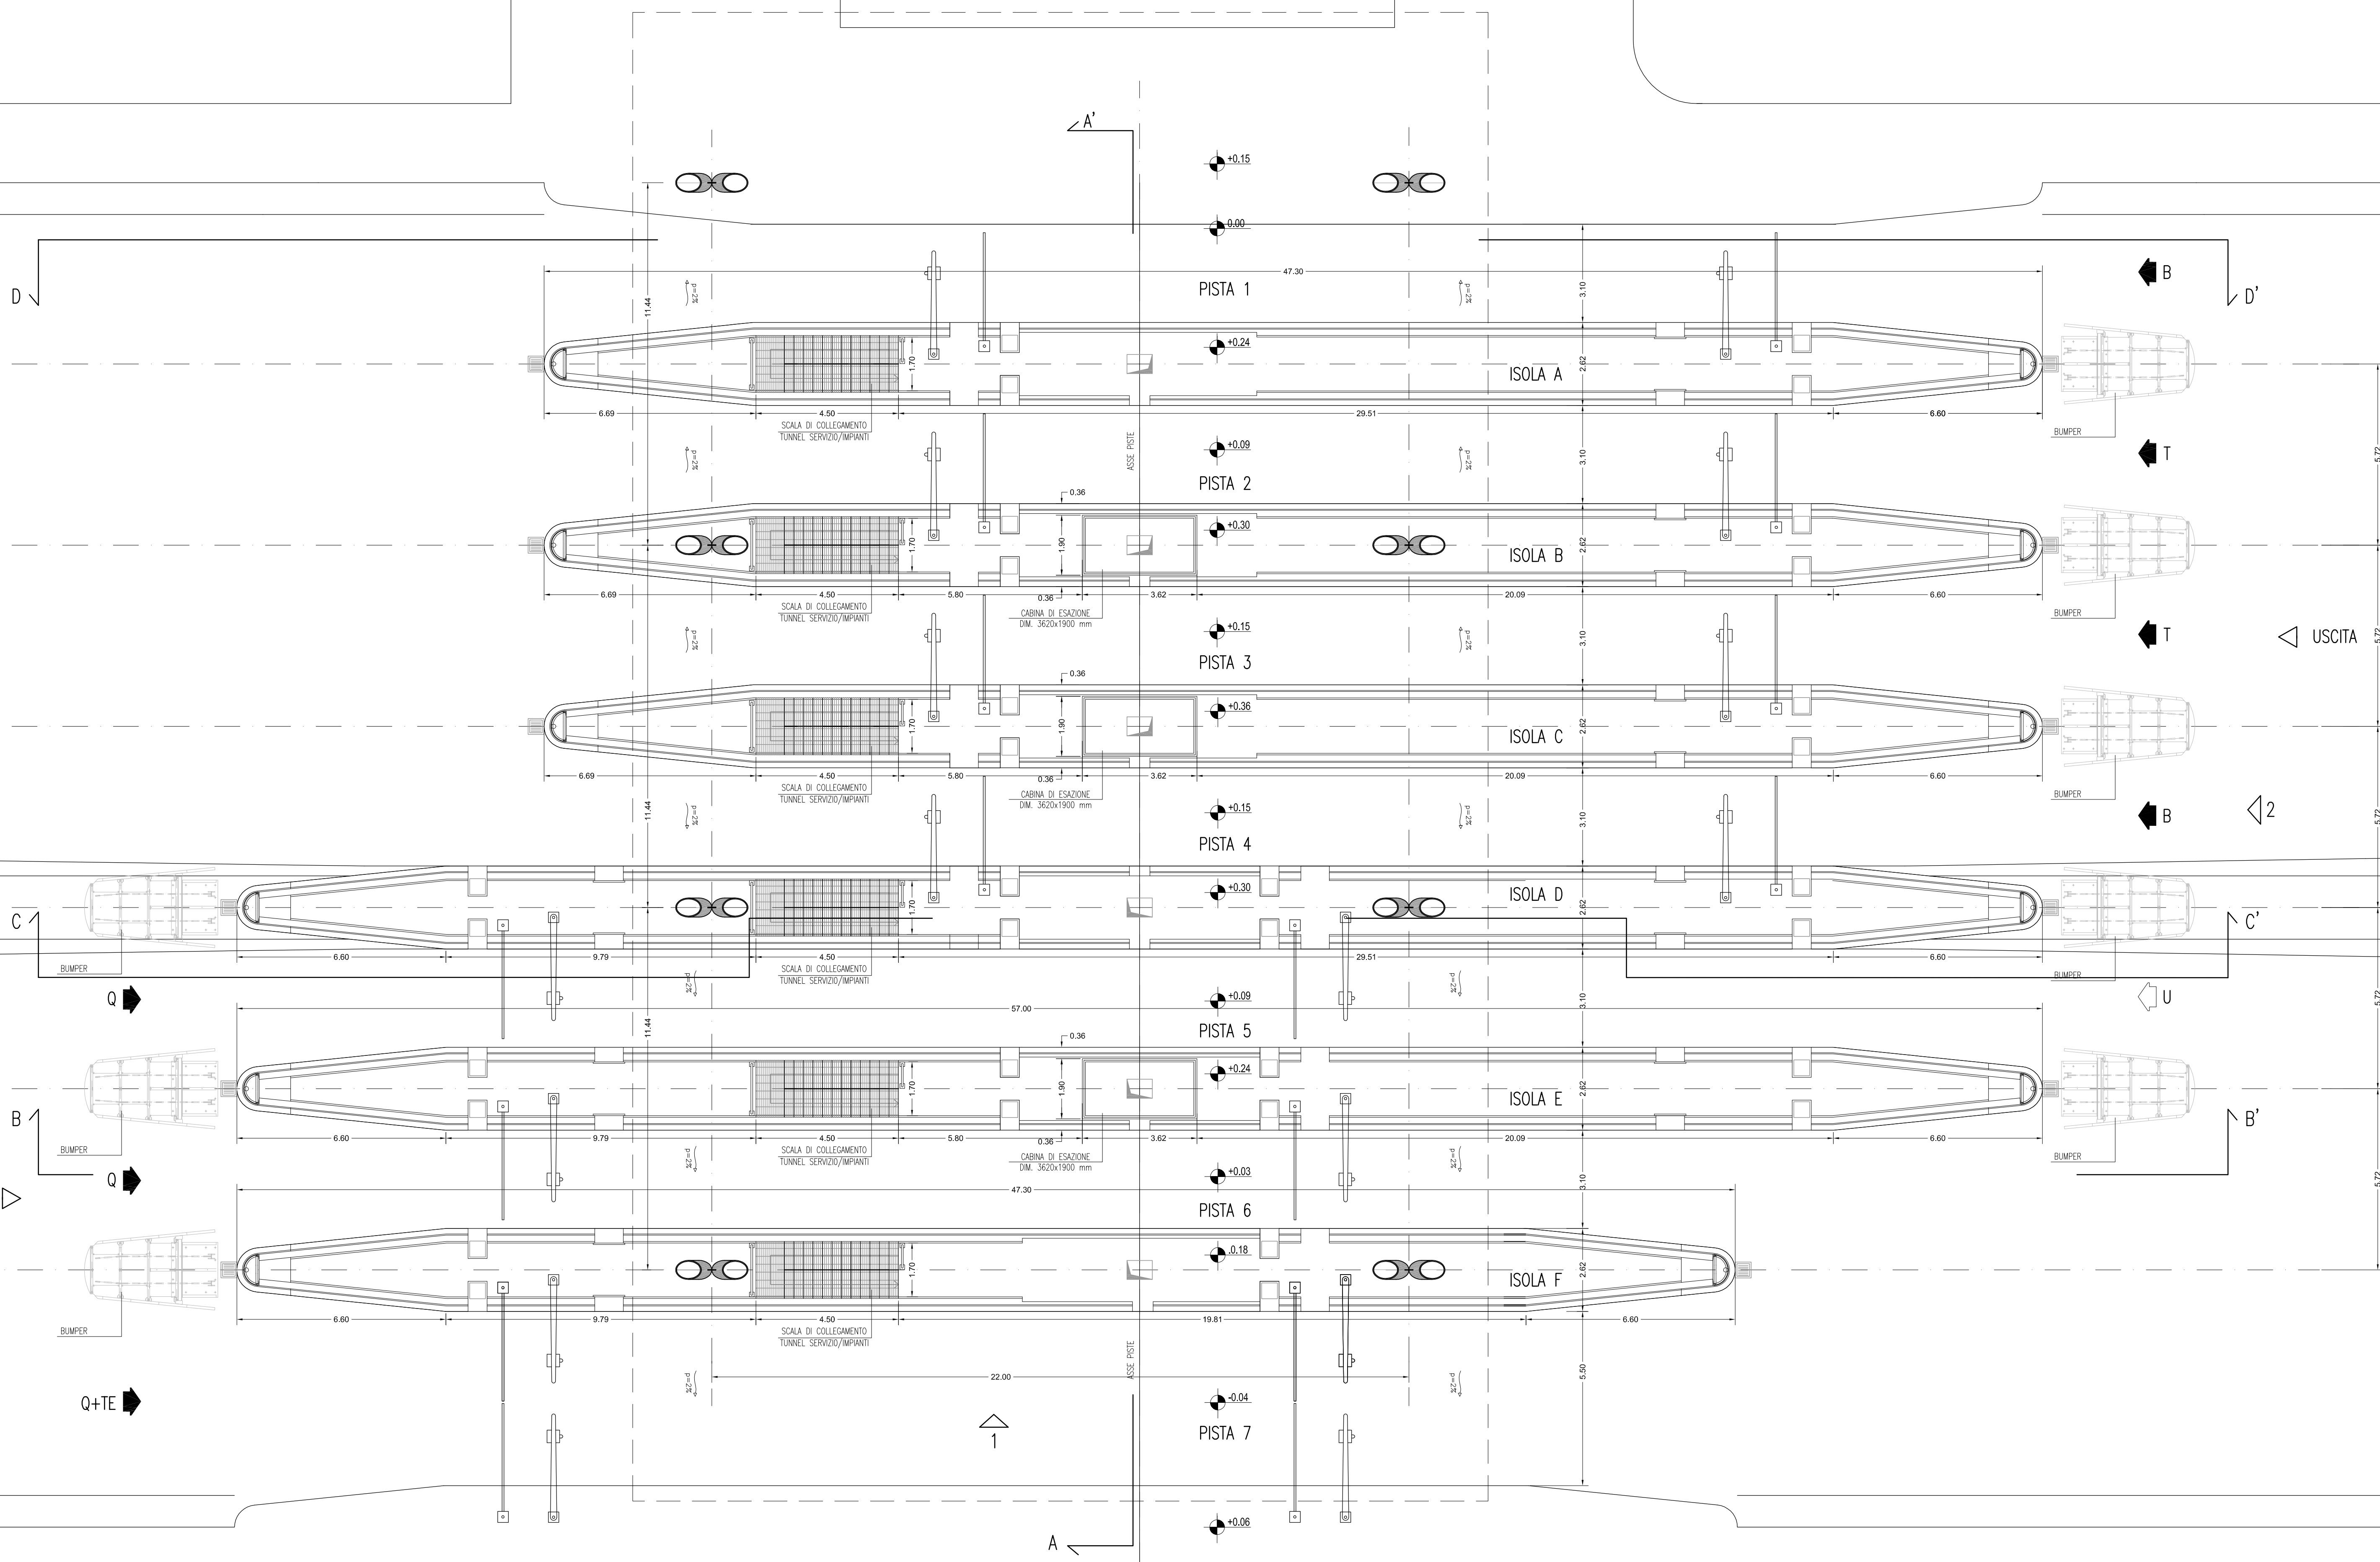

NOTE

QUOTE ALTIMETRICHE

x.xx QUOTA 0.00 = +300.70
+300.70 m (Quota Assoluta)

LEGENDA PISTE

| PISTE IN USCITA | | PISTE IN ENTRATA | |
|-----------------|-----------------------------|------------------|--|
| B | TELEPASS DEDICATA | Q+TE | ENTRATA BIMODALE+TRASPORTI ECCEZIONALI |
| T | CASSA AUTOMATICA + TELEPASS | Q | ENTRATA BIMODALE |
| U | USCITA MANUALE REVERSIBILE | | |

AUTOSTRADA VALDASTICO A31 NORD 1° LOTTO Piovene Rocchette - Valle dell'Astico

PROGETTO DEFINITIVO

CUP G21B1 30006 60005
WBS B25A3N1L1
COMMESSA J16L1

COMMITTENTE: S.p.A. AUTOSTRADA BRESCIA VERONA VICENZA PADOVA
Area Costruzioni Autostradali
CAPO COMMESSA PER LA PROGETTAZIONE: Dott. Ing. Gabriella Costantini

PRESTATORE DI SERVIZI:
CONSORZIO RAETIA

RESPONSABILE DELLA PROGETTAZIONE:
TRA LE ATTIVITÀ SPECIFICHE:
Tecnico: Perseo

RAPPRESENTANTE: Dott. Ing. Alberto Scotti

PROGETTAZIONE:

Dott. Ing. Francesco Cocciantè

ELABORATO: EDIFICI E STRUTTURE A CORREDO
CASELLO DI COGOLLO DEL CENGIO
ARCHITETTONICO
ZONA PEDAGGIO - PIANTA PIANO QUOTA STRADALE

Progressivo: **09 01 01 003 02** Rev.:

| Rev. | Data | Descrizione | Relazione | Controllo | Approvazione | SCALA: 1:100 |
|------|----------|--------------------------|-------------------------------|-----------------|--------------|---|
| 00 | 10/02/07 | PRIMA EMISSIONE | SNITEL ENGINEERING - G. ZONZI | M. BAFFA PACINI | F. COCCIANTE | NOME FILE: J16L1_09_01_01_003_0204_OPD_02.dwg |
| 01 | 20/02/07 | REVISIONE PER VERIFICA | SNITEL ENGINEERING - G. ZONZI | M. BAFFA PACINI | F. COCCIANTE | CIL PROG. RG. UN. REV. |
| 02 | 10/03/07 | RECEPIMENTO OSSERVAZIONI | SNITEL ENGINEERING - G. ZONZI | M. BAFFA PACINI | F. COCCIANTE | J16L1_09_01_01_003_0204_OPD_02 |

IL PRESENTE DOCUMENTO NON POTRA' ESSERE COPIATO, RIPRODOTTO, ULTIMAMENTE RIALZATO, IN TUTTO O IN PARTE, SENZA IL CONSENSO SCRITTO DELLA AUTOSTRADA BRESCIA VERONA VICENZA PADOVA S.P.A. CON UTILIZZO NON AUTORIZZATO. SARE' PERSCRITTA A NORMA DI LEGGE. THE DOCUMENT MAY NOT BE COPIED, REPRODUCED OR PUBLISHED EITHER IN PART OR IN ITS ENTIRETY, WITHOUT THE WRITTEN PERMISSION OF AUTOSTRADA BRESCIA VERONA VICENZA PADOVA S.P.A. UNAUTHORIZED USE WILL BE PROSECUTED BY LAW.