

NOTE


QUOTE ALTIMETRICHE

x.xx QUOTA 0.00 = +403.50
+403.50 m (Quota Assoluta)

TABELLA SUPERFICI E VOLUMI

EDIFICIO SERVIZI INVERNALI PEDEMONTE

	DESCRIZIONE LOCALE	SUPERFICIE (mq)	ALTEZZA LOCALE (m)	VOLUME (mc)
PIANO PRIMO	CORRIDOIO	11,15	2,40	26,76
	UFFICI OPEN SPACE	115,00	2,70	310,50
	RIPOSTIGLIO	11,08	2,85	31,58
	BAGNO DONNE+WC	10,65	2,40	25,56
	BAGNO UOMINI+WC	10,65	2,40	25,56
	SALA RIUNIONI	54,00	2,70	145,80
TOTALE		212,53	-	565,76

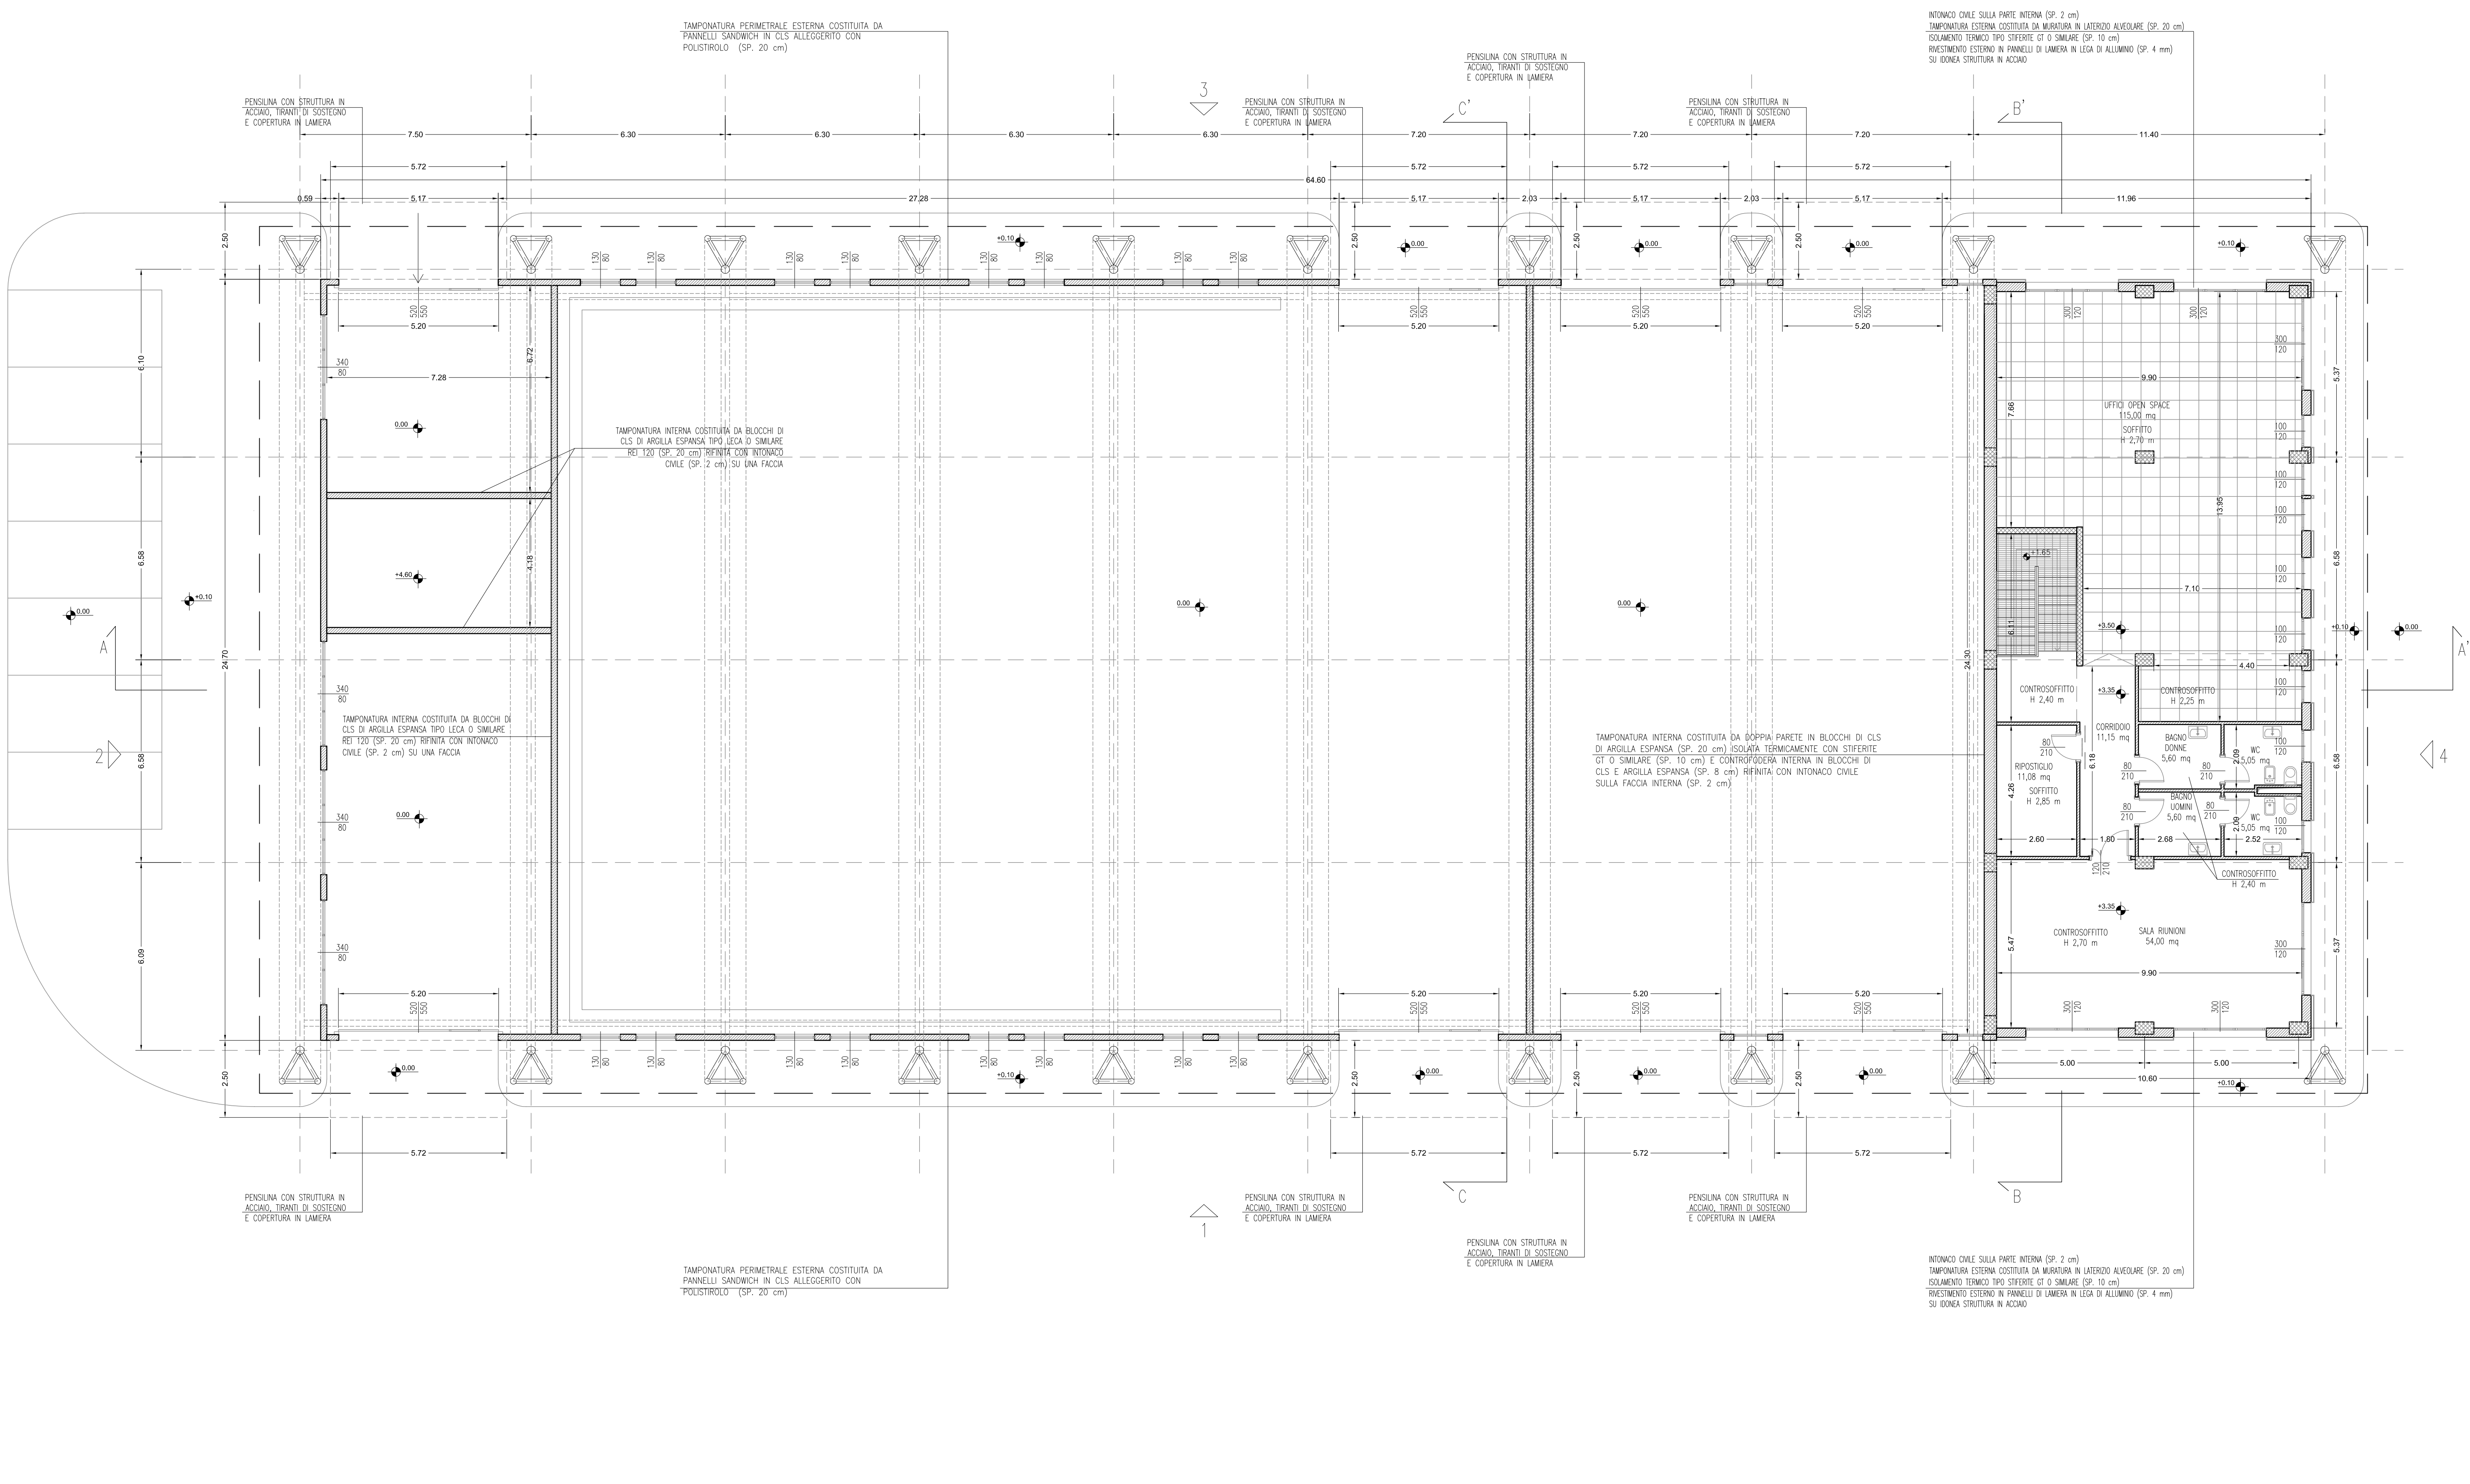



Autostrada Brescia Verona Vicenza Padova SpA
Via Flavio Gioia 71 - 37135 Verona
Tel. 0456272222 Fax 0456200091 Casella Postale 46004 www.autobsp.it



RINA
Certificati ISO 9001
Certificati ISO 14001
BEST Practice Institute

AUTOSTRADA VALDASTICO A31 NORD

1° LOTTO Piovene Rocchette - Valle dell'Astico

PROGETTO DEFINITIVO

COMMITTENTE: **S.p.A. AUTOSTRADA BRESCIA VERONA VICENZA PADOVA**
Area Costruzioni Autostradali

PRESTATORE DI SERVIZI:
CONSORZIO RAETIA

RAPPRESENTANTE: Dott. Ing. Alberto Scotti

CUP: G21B1-30006-60005
WBS: B25A3H1L1
COMMESSA: J16L1

CAPO COMMESSA
PER LA PROGETTAZIONE
Dott. Ing. Gabriella Costantini

PROGETTAZIONE:
ING. FRANCESCO COCCIANTE
Dott. Ing. Francesco Cocciantè

ELABORATO: **EDIFICI E STRUTTURE A CORREDO**
EDIFICIO SERVIZI INVERNALI PEDEMONTE
ARCHITETTONICO
PIANTA PIANO PRIMO

Progressivo: **09_04_01_003_02** Rev. **02**

Rev.	Data	Descrizione	Redazione	Controllo	Approvazione	SCALA: 1:100
01		PRIMA EMISSIONE	INTEL. ENGINEERING - G. ZENNO	M. BAFFA PAVAN	F. COCCIANTE	NOME FILE: J16L1_09_04_01_003_0206_OPD_02.dwg
02		REVISIONE PER VERIFICA	INTEL. ENGINEERING - G. ZENNO	M. BAFFA PAVAN	F. COCCIANTE	OK
03		RESEGNAMENTO OSSERVAZIONI	INTEL. ENGINEERING - G. ZENNO	M. BAFFA PAVAN	F. COCCIANTE	OK

© PRESENTI DOCUMENTI E/O NOTE NON SONO COPERTI. RIPRODOTTO O ALTREMENTE PUBBLICATO, IN TUTTO O IN PARTE, SENZA IL CONSENSO SCRITTO DELLA AUTOSTRADA SPA O DELLA S.p.A. CONSORZIO RAETIA, QUALSIASI NEVEN AUTORIZZATO, SARÀ PRESUNTO A NORMA DI LEGGE. THIS DOCUMENT MAY NOT BE COPIED, REPRODUCED OR PUBLISHED, EITHER IN PART OR IN ITS ENTIRETY, WITHOUT THE WRITTEN PERMISSION OF AUTOSTRADA BRESCIA VERONA VICENZA PADOVA S.P.A. UNAUTHORIZED USE WILL BE PROSECUTED BY LAW.