

AUTOSTRADA VALDASTICO A31 NORD

1° LOTTO Piovene Rocchette - Valle dell'Astico

PROGETTO DEFINITIVO

| | |
|----------|-------------------|
| CUP | G21B1 30006 60005 |
| WBS | B25.A31N.L1 |
| COMMESSA | J16L1 |

COMMITTENTE



S.p.A. AUTOSTRADA BRESCIA VERONA VICENZA PADOVA
Area Costruzioni Autostradali

CAPO COMMESSA
PER LA PROGETTAZIONE
Dott. Ing. Gabriella Costantini

PRESTATORE DI SERVIZI:
CONSORZIO RAETIA



RAPPRESENTANTE: Dott. Ing. Alberto Scotti

RESPONSABILE DELLA PROVAZIONE
TRA LE PRESTAZIONI SPECIALISTICHE:
Technital S.p.A. - Dott. Ing. Andrea Renzo



PROGETTAZIONE:
ITALCONSULT



Responsabile:
Ing. Giovanni Mondello

ELABORATO: **STUDIO DI IMPATTO AMBIENTALE**
Quadro di riferimento progettuale
Cantieri
Schede di cantiere

Progressivo Rev.
05 03 05 003 02

| Rev. | Data | Descrizione | Redazione | Controllo | Approvazione | SCALA: - |
|------|-------------|-------------------------------------|-------------------------|-----------|--------------|--|
| 00 | MARZO 2017 | PRIMA EMISSIONE | ITALCONSULT - S.PIASTRA | A.MIOSI | G.MONDELLO | NOME FILE: J16L1_05_03_05_003_0101_OPD_02.dwg |
| 01 | GIUGNO 2017 | REVISIONE PER ADEGUAMENTO CARTIGLIO | ITALCONSULT - S.PIASTRA | A.MIOSI | G.MONDELLO | CM. PROGR. FG. LIV. REV. J16L1_05_03_05_003_0101_OPD_02 |
| 02 | LUGLIO 2017 | RECEPIMENTO OSSERVAZIONI | ITALCONSULT - S.PIASTRA | A.MIOSI | G.MONDELLO | |



LEGENDA

| | | | |
|--|-----------------------------|--|-------------------------------|
| | TRATTI IN RILEVATO | | INTERFERENZA LINEA ELETTRICA |
| | TRATTI IN TRINCEA | | INTERFERENZA LINEA TELEFONICA |
| | TRATTI IN VIADOTTO | | INTERFERENZA RETE IDRICA |
| | TRATTI IN GALLERIA | | INTERFERENZA RETE GAS |
| | INTERCONNESSIONI E SVINCOLI | | INTERFERENZA FOGNATURA |

| | | | |
|--|-----------------------|--|------------------------------------|
| | VIABILITA' PRINCIPALE | | CB 1 CANTIERE BASE |
| | VIABILITA' LOCALE | | CO 1 CANTIERE OPERATIVO |
| | PISTE DA ADEGUARE | | AT 1 AREA TECNICA |
| | PISTE DI CANTIERE | | AREA DI CANTIERE PER LO STOCCAGGIO |

VISTA FOTO

| | |
|-------------------------|---|
| AT1 | |
| AREA [MQ] | 8.648 |
| PERIMETRO [M] | 478 |
| DOTAZIONI | spogliatoio/ricovero, bagni chimici, parcheggi, impianto elettrico, idrico |
| AREA DI STOCCAGGIO [MQ] | 6.563 |
| USO | Area Tecnica Viadotto Piovene lato sud, area di stoccaggio materiali e/o terre e rocce da scavo |

PLANIMETRIA AREA TECNICA 1
Scala 1:5000



LEGENDA

BENI CULTURALI


- Beni di interesse architettonico storico e artistico - art.9 e 10 del D.Lgs. 42/04 (ex L. 1089/39)
- Beni ed aree di interesse archeologico - art.10 del D.Lgs. 42/04 (ex L. 1089/39)
- Luoghi identitari della Patria e della Grande guerra - art. 11 comma 1 lettera l D.Lgs. 42/04 art 255 D. Lgs. 66/10

BENI PAESAGGISTICI

- Area di notevole interesse pubblico - art.136 del D.Lgs. 42/04 (ex L.1497/39)
- Antica Ferrovia Piovene-Arsiero
- Fascia di rispetto dei Laghi - art.142 c.1 lett. b del D.Lgs. 42/04 (ex L.431/85)
- Fasce di rispetto dei corsi d'acqua - art.142 c.1 lett. c del D.Lgs. 42/04 (ex L.431/85)
- Montagne con quota superiore a 1600 mslm - art.142 c.1 lett. d del D.Lgs. 42/04 (ex L.431/85)
- Territori coperti da foreste e da boschi - art.142 c.1 lett. g del D.Lgs. 42/04 (ex L.431/85)
- Usi civici - art.142 c.1 lett. h del D.Lgs. 42/04 (ex L.431/85)
- Ville Venete - L. 1089/39
- Ville Venete - Rif. vari nazionali/regionali
- Parchi e riserve - art.142 c.1 lett. f del D.Lgs. 42/04 (ex L.431/85)
- Zone di interesse archeologico - art.142 c.1 lett. m del D.Lgs. 42/04 (ex L.431/85)

ALTRI BENI E VINCOLI

- Beni ambientali - L.P. n° 22 05/09/1991
- Vincolo idrogeologico R.D. 30/12/1923 n. 3267
- Cantiere base
- Aree di cantiere
- Cantiere operativo

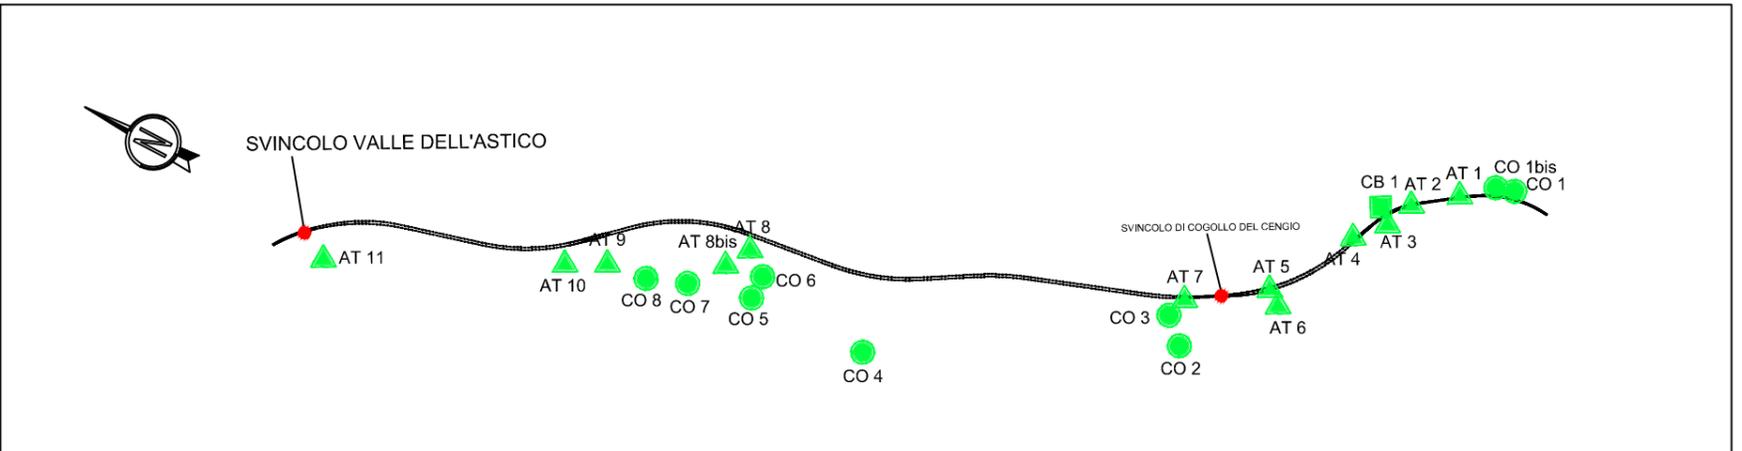

Area Tecnica: AT1 al km 0+500, comune di Piovene Rocchette



LEGENDA

| | | | |
|--|-----------------------------|--|-------------------------------|
| | TRATTI IN RILEVATO | | INTERFERENZA LINEA ELETTRICA |
| | TRATTI IN TRINCEA | | INTERFERENZA LINEA TELEFONICA |
| | TRATTI IN VIADOTTO | | INTERFERENZA RETE IDRICA |
| | TRATTI IN GALLERIA | | INTERFERENZA RETE GAS |
| | INTERCONNESSIONI E SVINCOLI | | INTERFERENZA FOGNATURA |

| | | | |
|--|-----------------------|--|------------------------------------|
| | VIABILITA' PRINCIPALE | | CB 1 CANTIERE BASE |
| | VIABILITA' LOCALE | | CO 1 CANTIERE OPERATIVO |
| | PISTE DA ADEGUARE | | AT 1 AREA TECNICA |
| | PISTE DI CANTIERE | | AREA DI CANTIERE PER LO STOCCAGGIO |

VISTA FOTO



LEGENDA

BENI CULTURALI



- Beni di interesse architettonico storico e artistico - art.9 e 10 del D.Lgs. 42/04 (ex L. 1089/39)
- Beni ed aree di interesse archeologico - art.10 del D.Lgs. 42/04 (ex L. 1089/39)
- Luoghi identitari della Patria e della Grande guerra - art. 11 comma 1 lettera l D.Lgs. 42/04 art 255 D. Lgs. 66/10

BENI PAESAGGISTICI


- Area di notevole interesse pubblico - art.136 del D.Lgs. 42/04 (ex L.1497/39)
- Antica Ferrovia Piovene-Arsiero
- Fascia di rispetto dei Laghi - art.142 c.1 lett. b del D.Lgs. 42/04 (ex L.431/85)
- Fasce di rispetto dei corsi d'acqua - art.142 c.1 lett. c del D.Lgs. 42/04 (ex L.431/85)
- Montagne con quota superiore a 1600 mslm - art.142 c.1 lett. d del D.Lgs. 42/04 (ex L.431/85)
- Territori coperti da foreste e da boschi - art.142 c.1 lett. g del D.Lgs. 42/04 (ex L.431/85)
- Usi civici - art.142 c.1 lett. h del D.Lgs. 42/04 (ex L.431/85)
- Ville Venete - L. 1089/39
- Ville Venete - Rif. vari nazionali/regionali
- Parchi e riserve - art.142 c.1 lett. f del D.Lgs. 42/04 (ex L.431/85)
- Zone di interesse archeologico - art.142 c.1 lett. m del D.Lgs. 42/04 (ex L.431/85)

ALTRI BENI E VINCOLI

- Beni ambientali - L.P. n° 22 05/09/1991
- Vincolo idrogeologico R.D. 30/12/1923 n. 3267
- Cantiere base
- Aree di cantiere
- Cantiere operativo

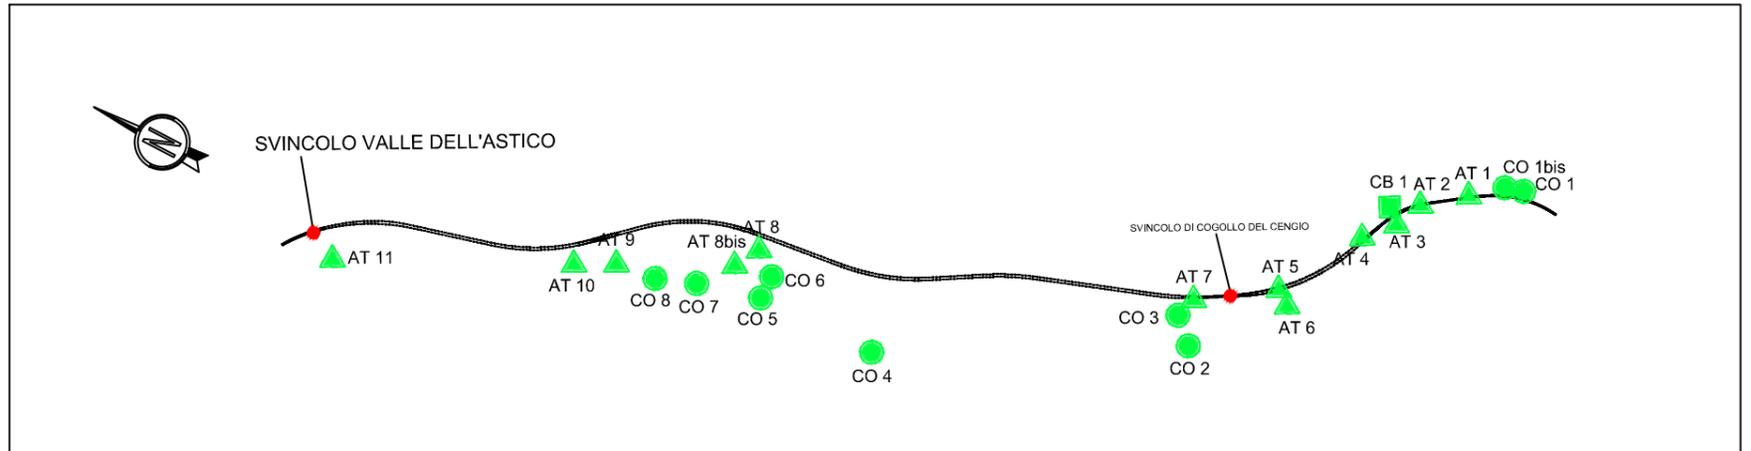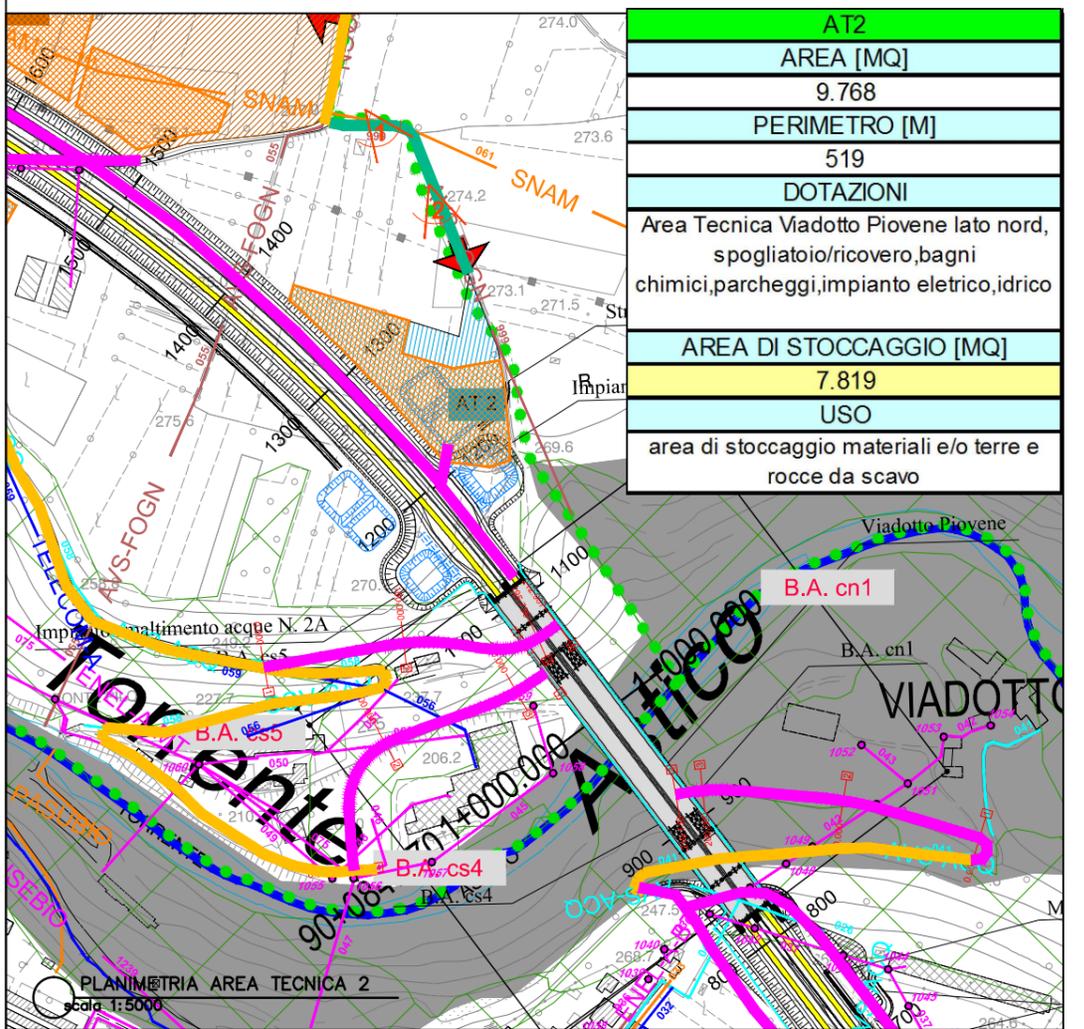


Area Tecnica: AT2 al km 1+300 comuce di Cogollo del Cengio

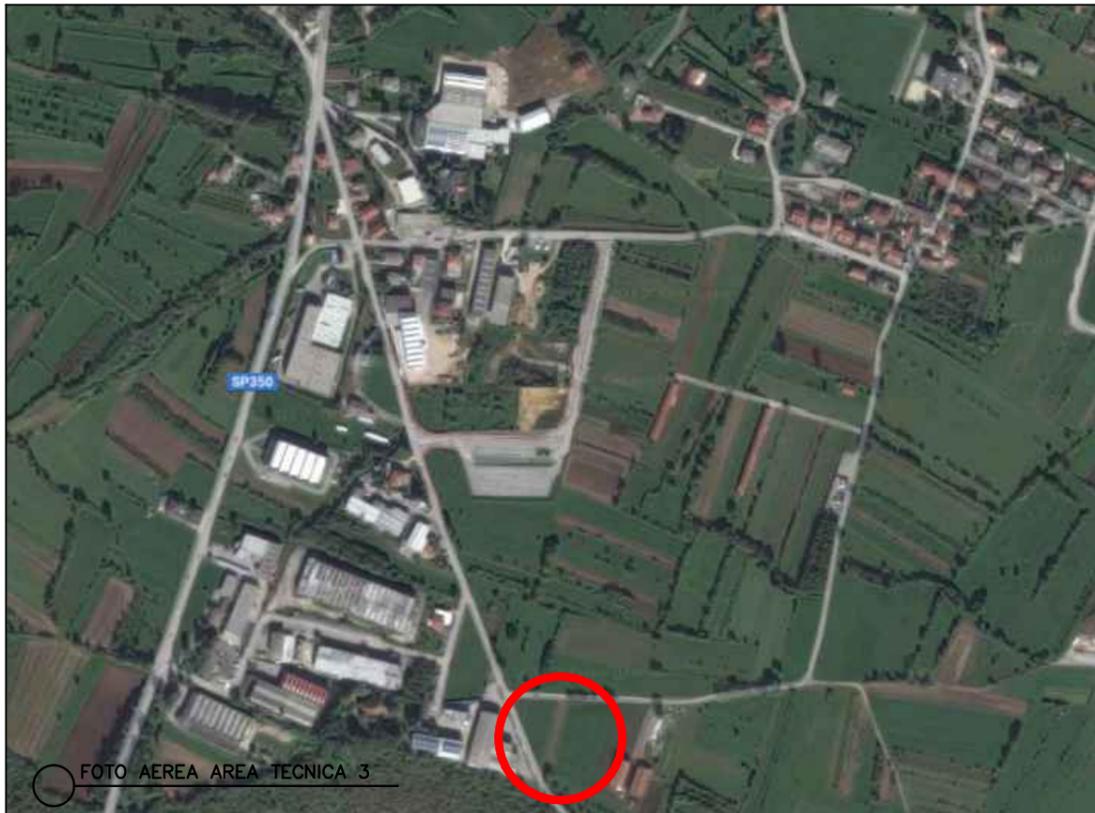

LEGENDA

| | | | |
|--|-----------------------------|--|------------------------------------|
| | TRATTI IN RILEVATO | | INTERFERENZA LINEA ELETTRICA |
| | TRATTI IN TRINCEA | | INTERFERENZA LINEA TELEFONICA |
| | TRATTI IN VIADOTTO | | INTERFERENZA RETE IDRICA |
| | TRATTI IN GALLERIA | | INTERFERENZA RETE GAS |
| | INTERCONNESSIONI E SVINCOLI | | INTERFERENZA FOGNATURA |
| | VIABILITA' PRINCIPALE | | CB 1 CANTIERE BASE |
| | VIABILITA' LOCALE | | CO 1 CANTIERE OPERATIVO |
| | PISTE DA ADEGUARE | | AT 1 AREA TECNICA |
| | PISTE DI CANTIERE | | AREA DI CANTIERE PER LO STOCCAGGIO |
| | VISTA FOTO | | |

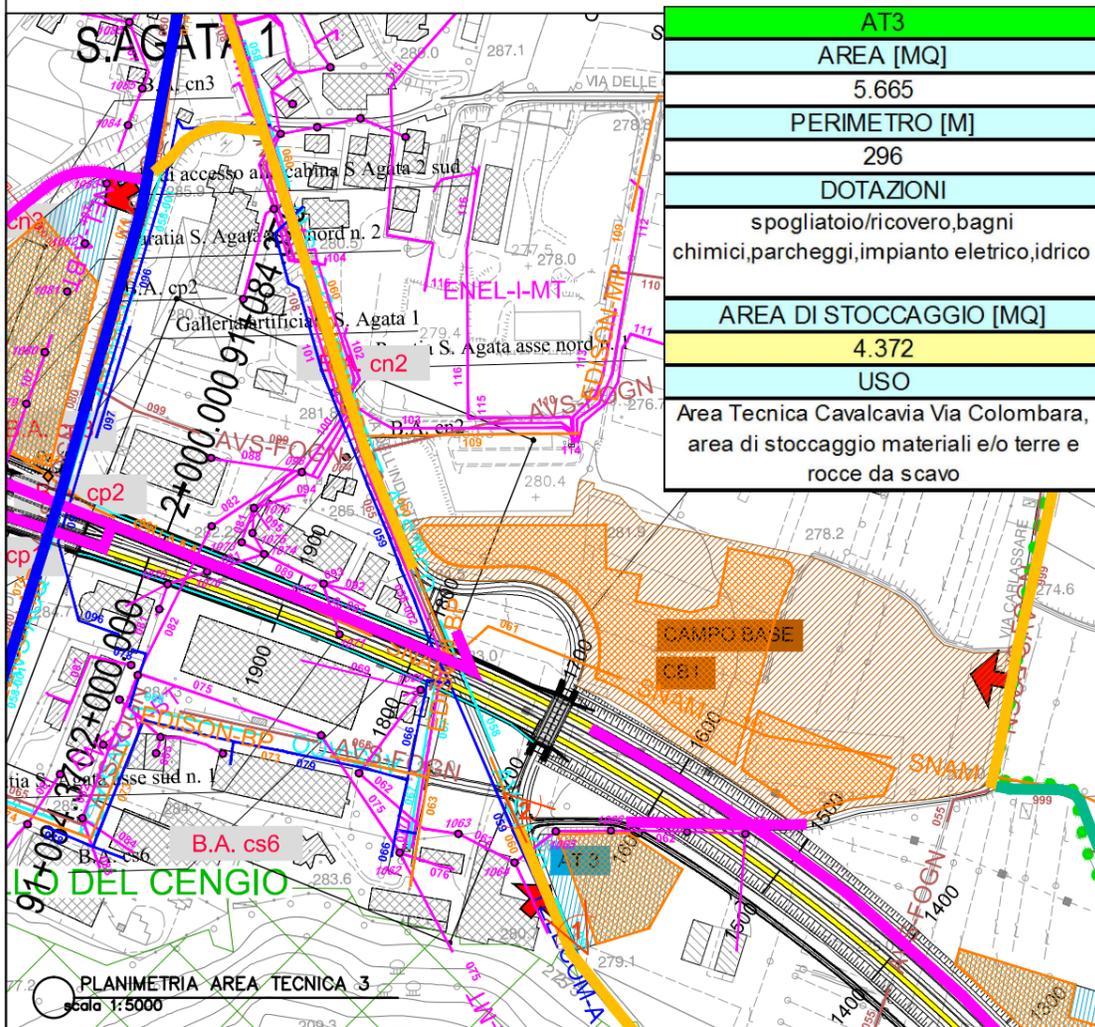

LEGENDA

BENI CULTURALI


- Beni di interesse architettonico storico e artistico - art.9 e 10 del D.Lgs. 42/04 (ex L. 1089/39)
- Beni ed aree di interesse archeologico - art.10 del D.Lgs. 42/04 (ex L. 1089/39)
- Luoghi identitari della Patria e della Grande guerra - art. 11 comma 1 lettera l D.Lgs. 42/04 art 255 D. Lgs. 66/10

BENI PAESAGGISTICI


- Area di notevole interesse pubblico - art.136 del D.Lgs. 42/04 (ex L.1497/39)
- Antica Ferrovia Piovene-Arsiero
- Fascia di rispetto dei Laghi - art.142 c.1 lett. b del D.Lgs. 42/04 (ex L.431/85)
- Fasce di rispetto dei corsi d'acqua - art.142 c.1 lett. c del D.Lgs. 42/04 (ex L.431/85)
- Montagne con quota superiore a 1600 mslm - art.142 c.1 lett. d del D.Lgs. 42/04 (ex L.431/85)
- Territori coperti da foreste e da boschi - art.142 c.1 lett. g del D.Lgs. 42/04 (ex L.431/85)
- Usi civici - art.142 c.1 lett. h del D.Lgs. 42/04 (ex L.431/85)
- Ville Venete - L. 1089/39
- Ville Venete - Rif. vari nazionali/regionali
- Parchi e riserve - art.142 c.1 lett. f del D.Lgs. 42/04 (ex L.431/85)
- Zone di interesse archeologico - art.142 c.1 lett. m del D.Lgs. 42/04 (ex L.431/85)

ALTRI BENI E VINCOLI

- Beni ambientali - L.P. n° 22 05/09/1991
- Vincolo idrogeologico R.D. 30/12/1923 n. 3267
- Cantiere base
- Aree di cantiere
- Cantiere operativo

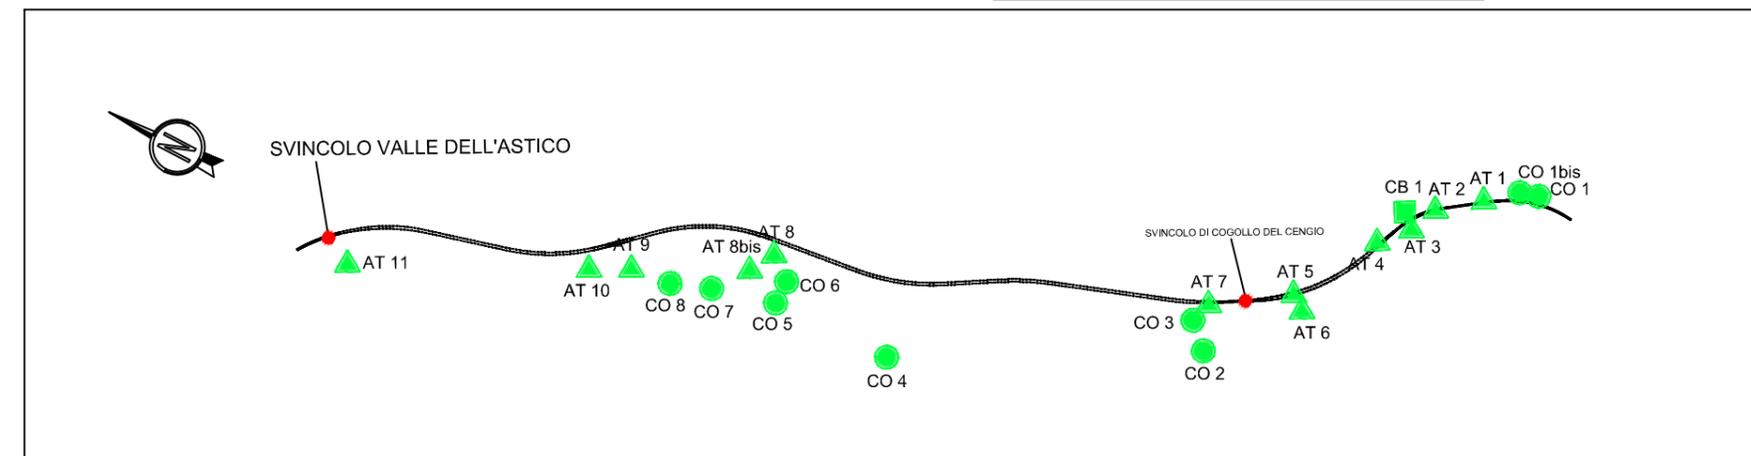

Area Tecnica: AT3 al km 1+650, comune di Cogollo del Cengio

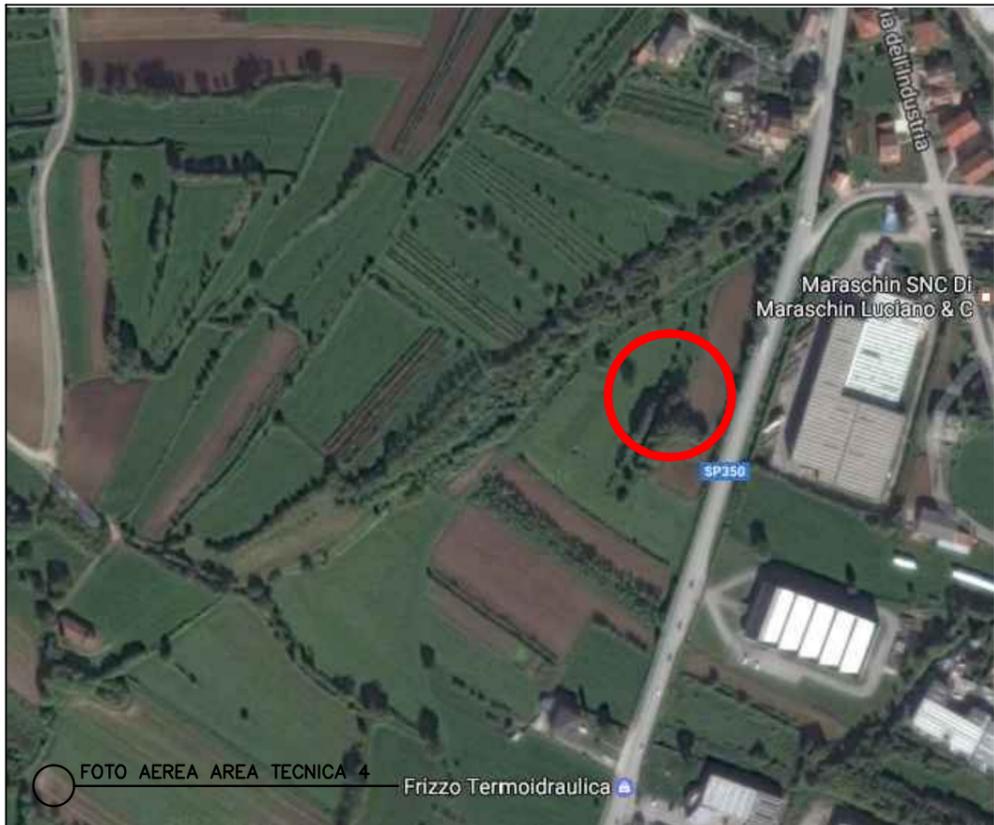



LEGENDA

- | | | | |
|--|-----------------------------|--|------------------------------------|
| | TRATTI IN RILEVATO | | INTERFERENZA LINEA ELETTRICA |
| | TRATTI IN TRINCEA | | INTERFERENZA LINEA TELEFONICA |
| | TRATTI IN VIADOTTO | | INTERFERENZA RETE IDRICA |
| | TRATTI IN GALLERIA | | INTERFERENZA RETE GAS |
| | INTERCONNESSIONI E SVINCOLI | | INTERFERENZA FOGNATURA |
| | VIABILITA' PRINCIPALE | | CB 1 CANTIERE BASE |
| | VIABILITA' LOCALE | | CO 1 CANTIERE OPERATIVO |
| | PISTE DA ADEGUARE | | AT 1 AREA TECNICA |
| | PISTE DI CANTIERE | | AREA DI CANTIERE PER LO STOCCAGGIO |
| | VISTA FOTO | | |

LEGENDA

- BENI CULTURALI**
- Beni di interesse architettonico storico e artistico - art.9 e 10 del D.Lgs. 42/04 (ex L. 1089/39)
 - Beni ed aree di interesse archeologico - art.10 del D.Lgs. 42/04 (ex L. 1089/39)
 - Luoghi identitari della Patria e della Grande guerra - art. 11 comma 1 lettera l D.Lgs. 42/04 art 255 D. Lgs. 66/10
- BENI PAESAGGISTICI**
- Area di notevole interesse pubblico - art.136 del D.Lgs. 42/04 (ex L.1497/39)
 - Antica Ferrovia Piovene-Arsiero
 - Fascia di rispetto dei Laghi - art.142 c.1 lett. b del D.Lgs. 42/04 (ex L.431/85)
 - Fasce di rispetto dei corsi d'acqua - art.142 c.1 lett. c del D.Lgs. 42/04 (ex L.431/85)
 - Montagne con quota superiore a 1600 mslm - art.142 c.1 lett. d del D.Lgs. 42/04 (ex L.431/85)
 - Territori coperti da foreste e da boschi - art.142 c.1 lett. g del D.Lgs. 42/04 (ex L.431/85)
 - Usi civici - art.142 c.1 lett. h del D.Lgs. 42/04 (ex L.431/85)
 - Ville Venete - L. 1089/39
 - Ville Venete - Rif. vari nazionali/regionali
 - Parchi e riserve - art.142 c.1 lett. f del D.Lgs. 42/04 (ex L.431/85)
 - Zone di interesse archeologico - art.142 c.1 lett. m del D.Lgs. 42/04 (ex L.431/85)
- ALTRI BENI E VINCOLI**
- Beni ambientali - L.P. n° 22 05/09/1991
 - Vincolo idrogeologico R.D. 30/12/1923 n. 3267
 - Cantiere base
 - Aree di cantiere
 - Cantiere operativo

| |
|--|
| AT4 |
| AREA [MQ] |
| 17.102 |
| PERIMETRO [M] |
| 610 |
| DOTAZIONI |
| spogliatoio/ricovero, bagni chimici, parcheggi, impianto elettrico e idrico, area lavaggio ruote |
| AREA DI STOCCAGGIO [MQ] |
| 14.747 |
| USO |
| Area Tecnica galleria S.Agata lato sud, area di stoccaggio materiali e/o terre e rocce da scavo |

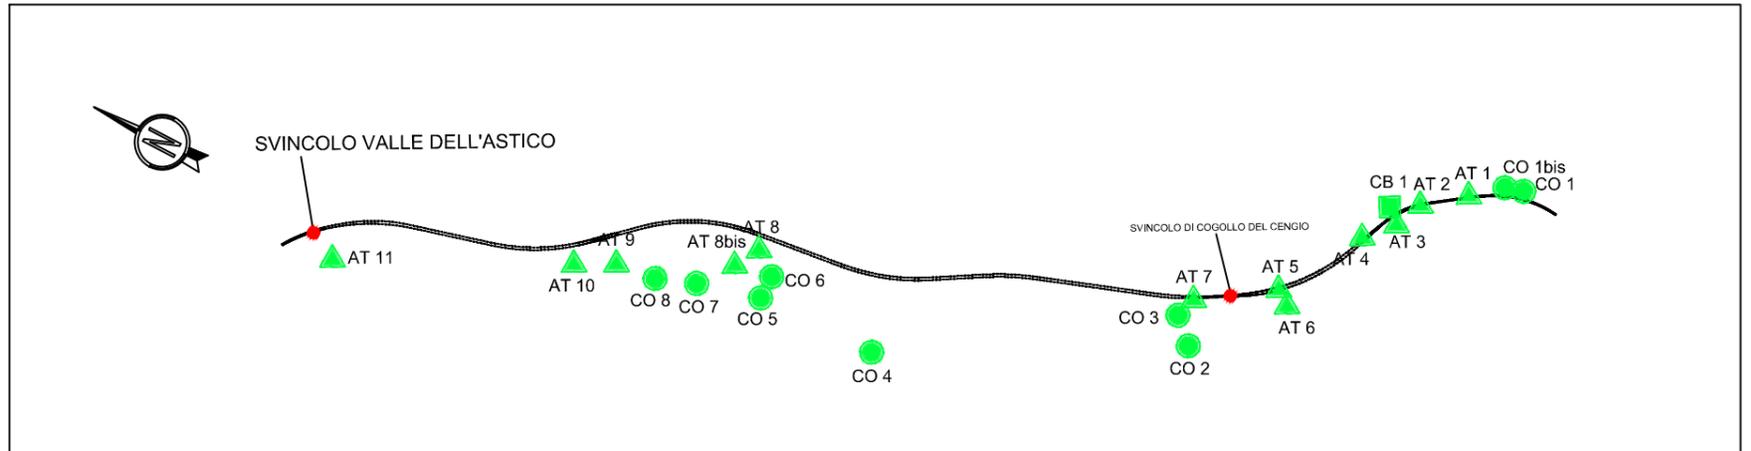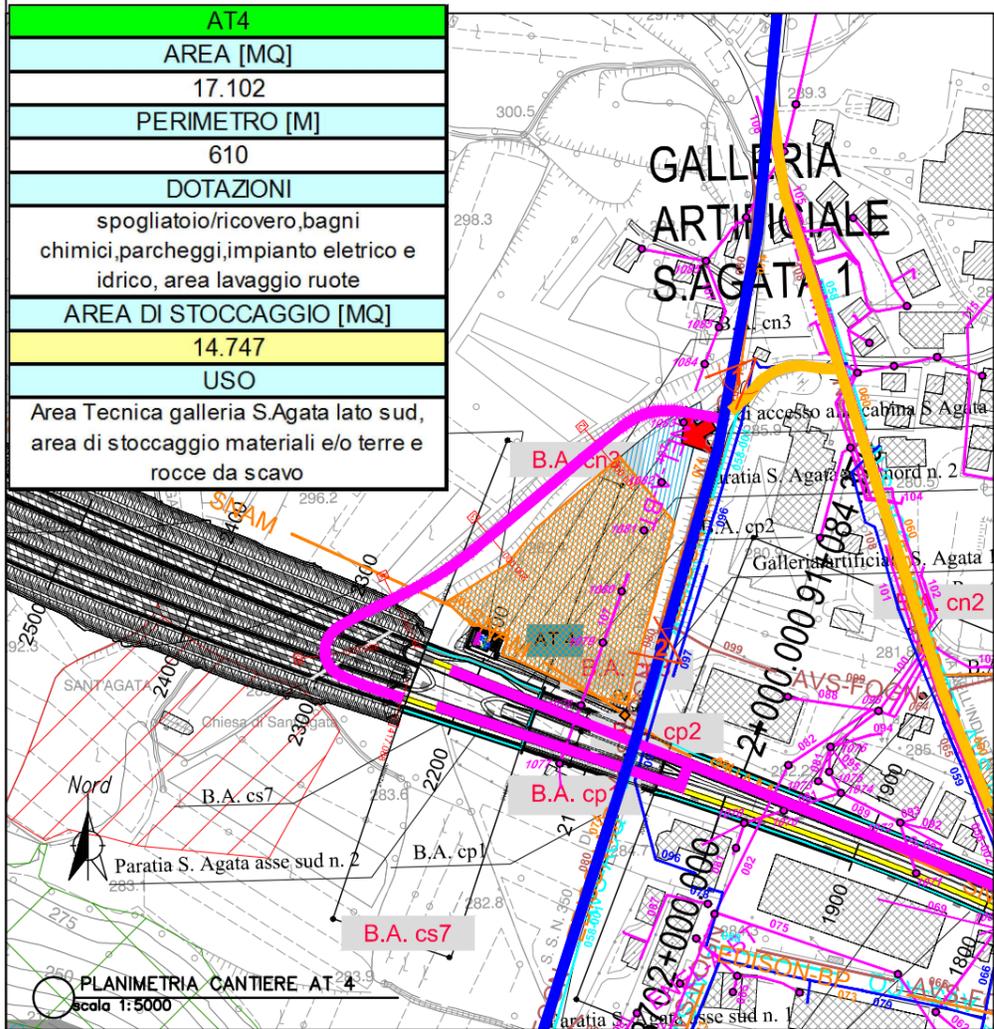

Area tecnica: AT4 al km 2+200, comune di Cogollo del Cengio




LEGENDA

| | | | |
|--|-----------------------------|--|-------------------------------|
| | TRATTI IN RILEVATO | | INTERFERENZA LINEA ELETTRICA |
| | TRATTI IN TRINCEA | | INTERFERENZA LINEA TELEFONICA |
| | TRATTI IN VIADOTTO | | INTERFERENZA RETE IDRICA |
| | TRATTI IN GALLERIA | | INTERFERENZA RETE GAS |
| | INTERCONNESSIONI E SVINCOLI | | INTERFERENZA FOGNATURA |

| | | | |
|--|-----------------------|--|------------------------------------|
| | VIABILITA' PRINCIPALE | | CB 1 CANTIERE BASE |
| | VIABILITA' LOCALE | | CO 1 CANTIERE OPERATIVO |
| | PISTE DA ADEGUARE | | AT 1 AREA TECNICA |
| | PISTE DI CANTIERE | | AREA DI CANTIERE PER LO STOCCAGGIO |

VISTA FOTO

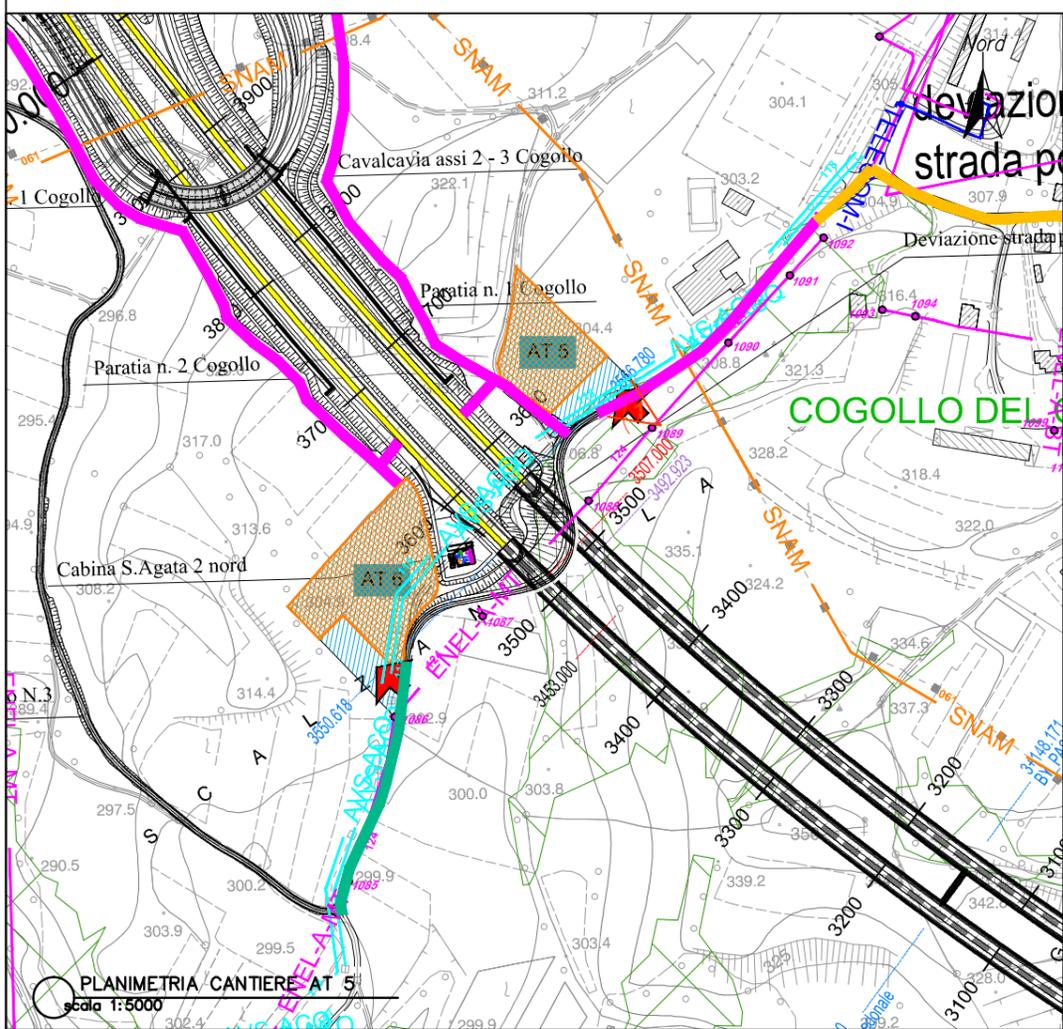

| |
|---|
| AT5 |
| AREA [MQ] |
| 5.399 |
| PERIMETRO [M] |
| 315 |
| DOTAZIONI |
| spogliatoio/ricovero, bagni chimici, parcheggi, impianto elettrico, idrico |
| AREA DI STOCCAGGIO [MQ] |
| 4.105 |
| USO |
| Area Tecnica Deviazione Str. Poderale Via Branchette e imbocco Galleria S. Agata 2 lato nord, area di stoccaggio materiali e/o terre e rocce da scavo |

LEGENDA

BENI CULTURALI


- Beni di interesse architettonico storico e artistico - art.9 e 10 del D.Lgs. 42/04 (ex L. 1089/39)
- Beni ed aree di interesse archeologico - art.10 del D.Lgs. 42/04 (ex L. 1089/39)
- Luoghi identitari della Patria e della Grande guerra - art. 11 comma 1 lettera l D.Lgs. 42/04 art 255 D. Lgs. 66/10

BENI PAESAGGISTICI


- Area di notevole interesse pubblico - art.136 del D.Lgs. 42/04 (ex L.1497/39)
- Antica Ferrovia Piovene-Arsiero
- Fascia di rispetto dei Laghi - art.142 c.1 lett. b del D.Lgs. 42/04 (ex L.431/85)
- Fascia di rispetto dei corsi d'acqua - art.142 c.1 lett. c del D.Lgs. 42/04 (ex L.431/85)
- Montagne con quota superiore a 1600 mslm - art.142 c.1 lett. d del D.Lgs. 42/04 (ex L.431/85)
- Territori coperti da foreste e da boschi - art.142 c.1 lett. g del D.Lgs. 42/04 (ex L.431/85)
- Usi civici - art.142 c.1 lett. h del D.Lgs. 42/04 (ex L.431/85)
- Ville Venete - L. 1089/39
- Ville Venete - Rif. vari nazionali/regionali
- Parchi e riserve - art.142 c.1 lett. f del D.Lgs. 42/04 (ex L.431/85)
- Zone di interesse archeologico - art.142 c.1 lett. m del D.Lgs. 42/04 (ex L.431/85)

ALTRI BENI E VINCOLI

- Beni ambientali - L.P. n° 22 05/09/1991
- Vincolo idrogeologico R.D. 30/12/1923 n. 3267
- Cantiere base
- Aree di cantiere
- Cantiere operativo

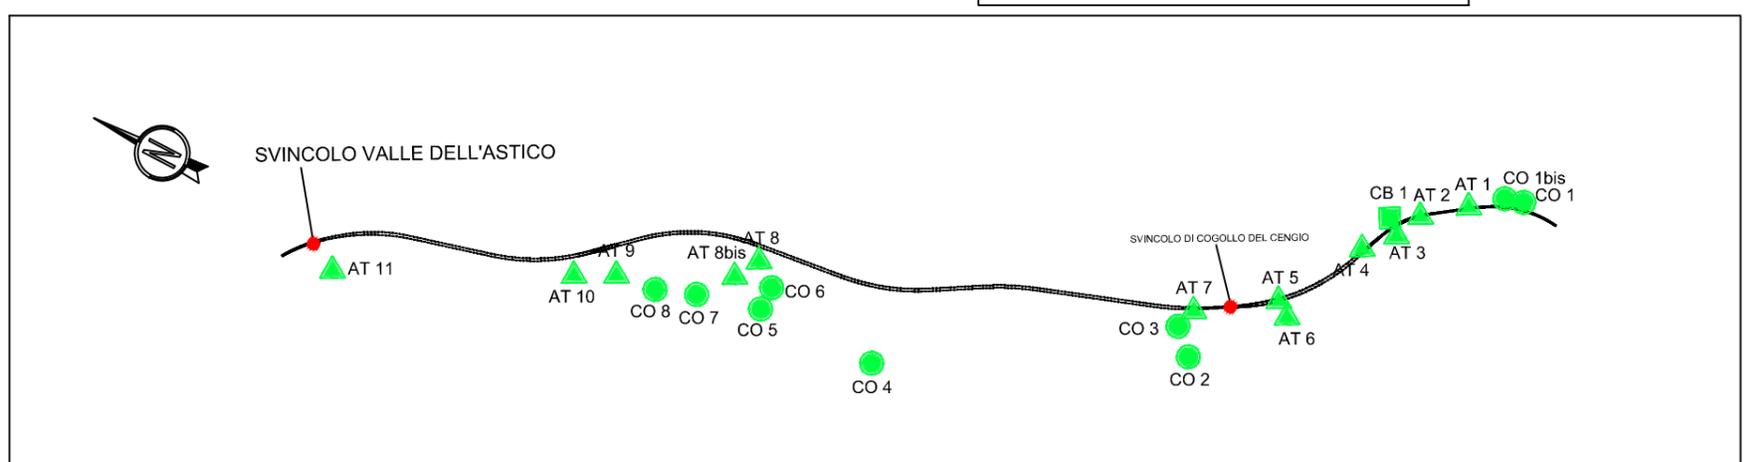


Area tecnica: AT5 al km 3+600, comune di Cogollo del Cengio

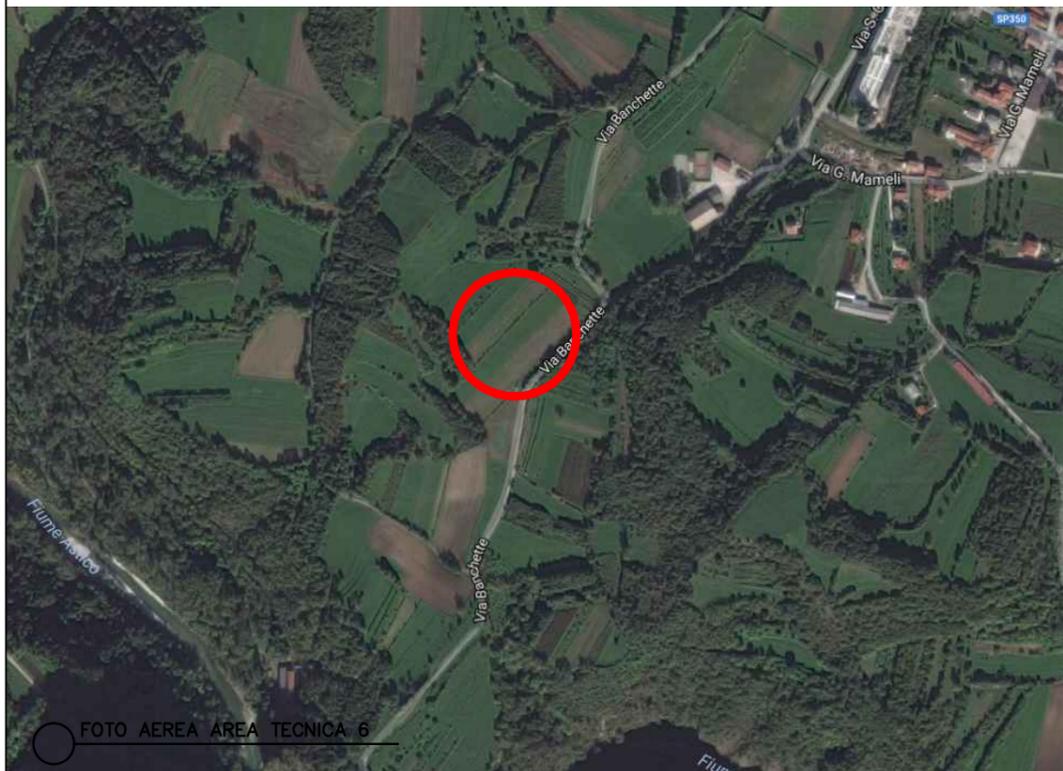

LEGENDA

| | | | |
|--|-----------------------------|--|-------------------------------|
| | TRATTI IN RILEVATO | | INTERFERENZA LINEA ELETTRICA |
| | TRATTI IN TRINCEA | | INTERFERENZA LINEA TELEFONICA |
| | TRATTI IN VIADOTTO | | INTERFERENZA RETE IDRICA |
| | TRATTI IN GALLERIA | | INTERFERENZA RETE GAS |
| | INTERCONNESSIONI E SVINCOLI | | INTERFERENZA FOGNATURA |

| | | | |
|--|-----------------------|--|------------------------------------|
| | VIABILITA' PRINCIPALE | | CB 1 CANTIERE BASE |
| | VIABILITA' LOCALE | | CO 1 CANTIERE OPERATIVO |
| | PISTE DA ADEGUARE | | AT 1 AREA TECNICA |
| | PISTE DI CANTIERE | | AREA DI CANTIERE PER LO STOCCAGGIO |
| | VISTA FOTO | | |

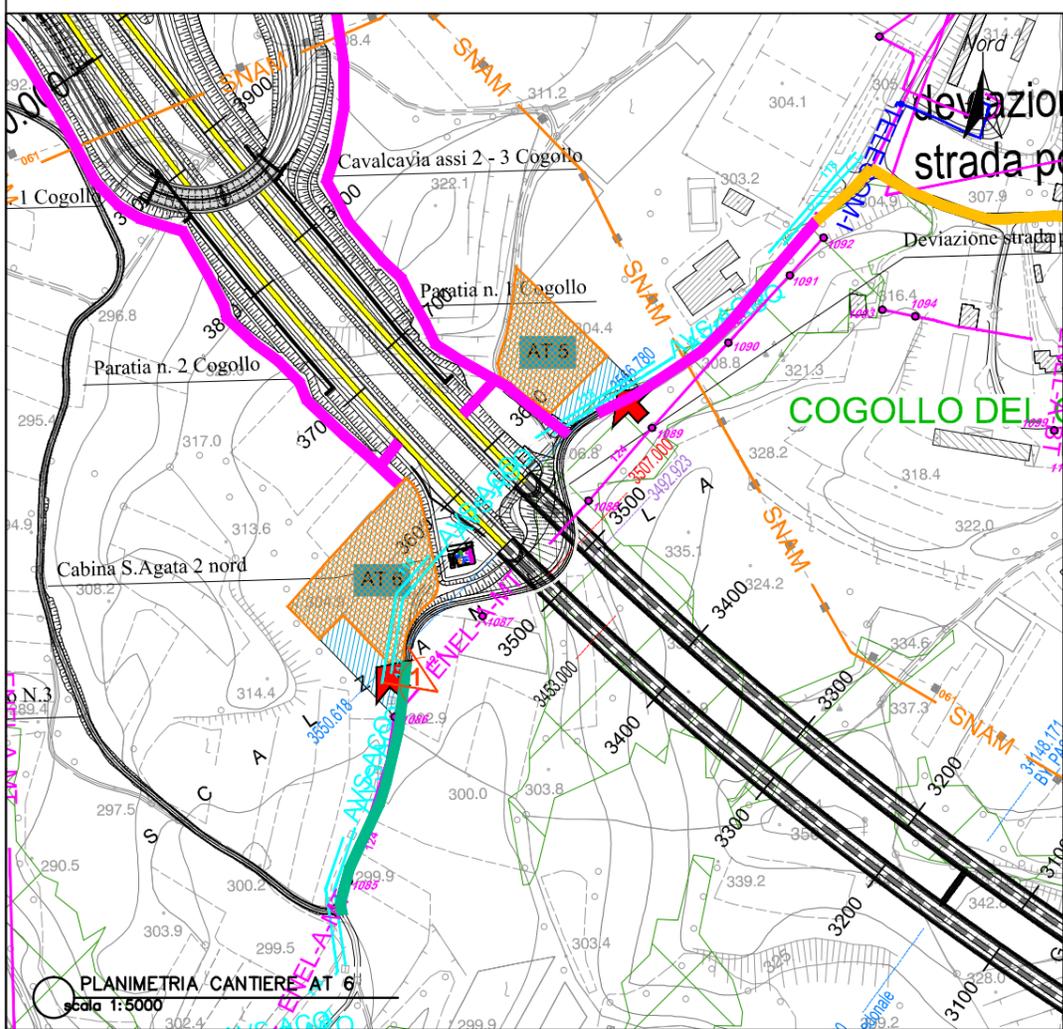

| |
|---|
| AT6 |
| AREA [MQ] |
| 8.814 |
| PERIMETRO [M] |
| 419 |
| DOTAZIONI |
| Area Tecnica Deviazione Str. Poderale Via Branchette e imbocco Galleria S. Agata 2 lato nord, area di stoccaggio materiali e/o terre e rocce da scavo |
| AREA DI STOCCAGGIO [MQ] |
| 7.179 |
| USO |
| area di stoccaggio materiali e/o terre e rocce da scavo |

LEGENDA

BENI CULTURALI


- Beni di interesse architettonico storico e artistico - art.9 e 10 del D.Lgs. 42/04 (ex L. 1089/39)
- Beni ed aree di interesse archeologico - art.10 del D.Lgs. 42/04 (ex L. 1089/39)
- Luoghi identitari della Patria e della Grande guerra - art. 11 comma 1 lettera l D.Lgs. 42/04 art 255 D. Lgs. 66/10

BENI PAESAGGISTICI


- Area di notevole interesse pubblico - art.136 del D.Lgs. 42/04 (ex L.1497/39)
- Antica Ferrovia Piovene-Anselero
- Fascia di rispetto dei Laghi - art.142 c.1 lett. b del D.Lgs. 42/04 (ex L.431/85)
- Fascia di rispetto dei corsi d'acqua - art.142 c.1 lett. c del D.Lgs. 42/04 (ex L.431/85)
- Montagne con quota superiore a 1600 mslm - art.142 c.1 lett. d del D.Lgs. 42/04 (ex L.431/85)
- Territori coperti da foreste e da boschi - art.142 c.1 lett. g del D.Lgs. 42/04 (ex L.431/85)
- Usi civici - art.142 c.1 lett. h del D.Lgs. 42/04 (ex L.431/85)
- Ville Venete - L. 1089/39
- Ville Venete - Rif. vari nazionali/regionali
- Parchi e riserve - art.142 c.1 lett. f del D.Lgs. 42/04 (ex L.431/85)
- Zone di interesse archeologico - art.142 c.1 lett. m del D.Lgs. 42/04 (ex L.431/85)

ALTRI BENI E VINCOLI

- Beni ambientali - L.P. n° 22 05/09/1991
- Vincolo idrogeologico R.D. 30/12/1923 n. 3267
- Cantiere base
- Aree di cantiere
- Cantiere operativo

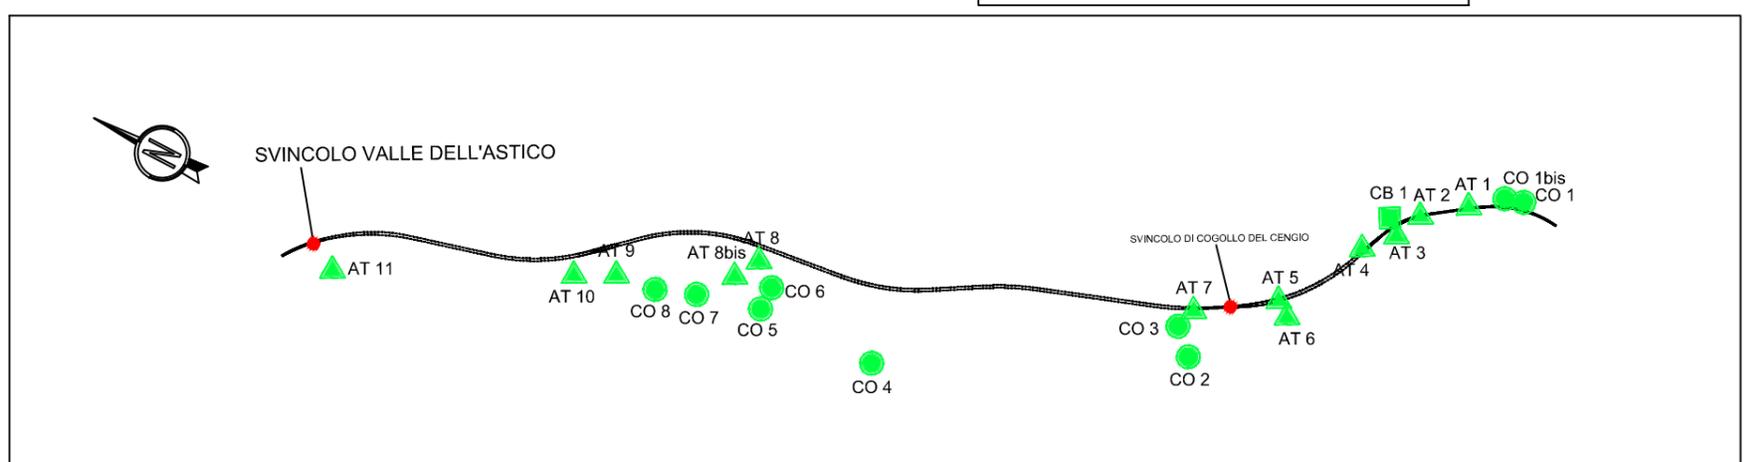

Area tecnica: AT6 al km 2+600, comune di Cogollo del Cengio

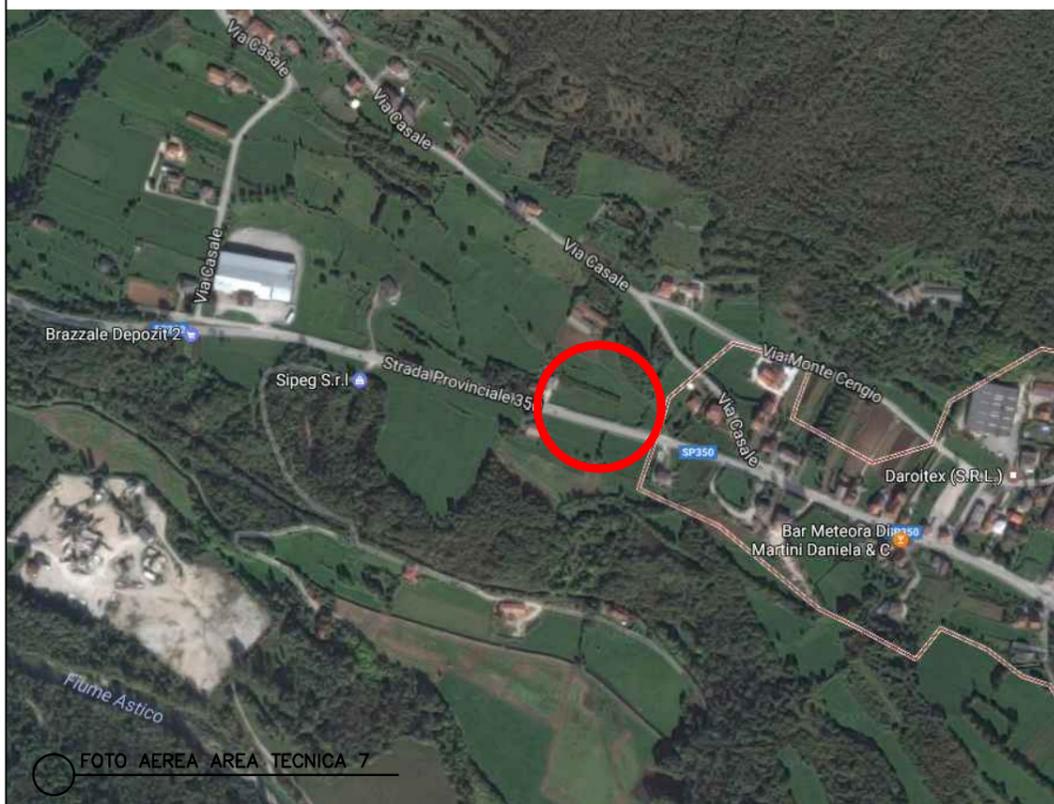


LEGENDA

| | | | |
|--|-----------------------------|--|-------------------------------|
| | TRATTI IN RILEVATO | | INTERFERENZA LINEA ELETTRICA |
| | TRATTI IN TRINCEA | | INTERFERENZA LINEA TELEFONICA |
| | TRATTI IN VIADOTTO | | INTERFERENZA RETE IDRICA |
| | TRATTI IN GALLERIA | | INTERFERENZA RETE GAS |
| | INTERCONNESSIONI E SVINCOLI | | INTERFERENZA FOGNATURA |

| | | | |
|--|-----------------------|--|------------------------------------|
| | VIABILITA' PRINCIPALE | | CB 1 CANTIERE BASE |
| | VIABILITA' LOCALE | | CO 1 CANTIERE OPERATIVO |
| | PISTE DA ADEGUARE | | AT 1 AREA TECNICA |
| | PISTE DI CANTIERE | | AREA DI CANTIERE PER LO STOCCAGGIO |

VISTA FOTO

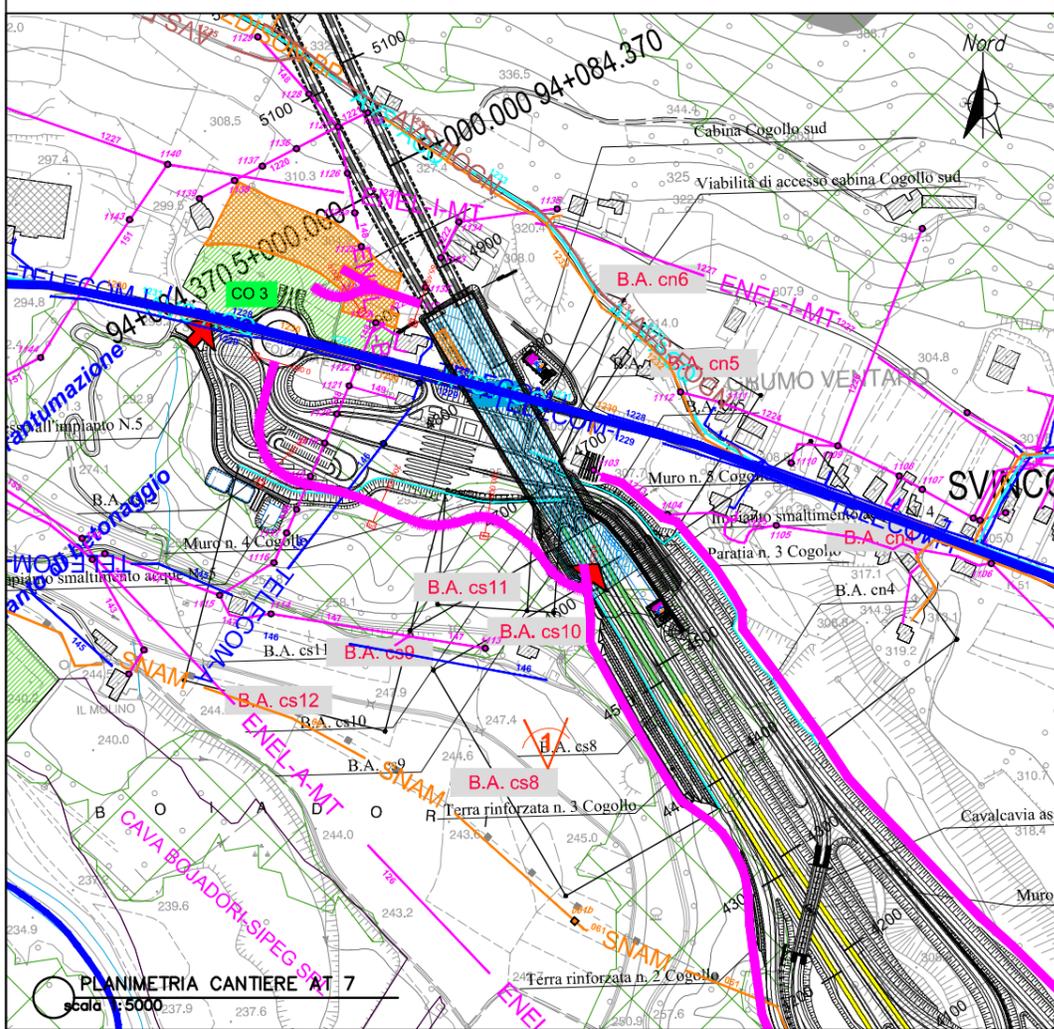

| |
|--|
| AT7 |
| AREA [MQ] |
| 4.032 |
| PERIMETRO [M] |
| 357 |
| DOTAZIONI |
| Macchina per scavo meccanizzato, Impianto ventilazione di galleria, nastri trasportatori, Gru, impianto elettrico-idrico, deposito bombole gas, silos, disoleatore |
| AREA DI STOCCAGGIO [MQ] |
| 423 |
| USO |
| Area Tecnica per impianto scavo meccanizzato della galleria Cogollo lato sud |

LEGENDA

BENI CULTURALI


- Beni di interesse architettonico storico e artistico - art.9 e 10 del D.Lgs. 42/04 (ex L. 1089/39)
- Beni ed aree di interesse archeologico - art.10 del D.Lgs. 42/04 (ex L. 1089/39)
- Luoghi identitari della Patria e della Grande guerra - art. 11 comma 1 lettera l D.Lgs. 42/04 art 255 D. Lgs. 66/10

BENI PAESAGGISTICI

- Area di notevole interesse pubblico - art.136 del D.Lgs. 42/04 (ex L.1497/39)
- Antica Ferrovia Piovene-Arsiero
- Fascia di rispetto dei Laghi - art.142 c.1 lett. b del D.Lgs. 42/04 (ex L.431/85)
- Fasce di rispetto dei corsi d'acqua - art.142 c.1 lett. c del D.Lgs. 42/04 (ex L.431/85)
- Montagne con quota superiore a 1600 mslm - art.142 c.1 lett. d del D.Lgs. 42/04 (ex L.431/85)
- Territori coperti da foreste e da boschi - art.142 c.1 lett. g del D.Lgs. 42/04 (ex L.431/85)
- Usi civici - art.142 c.1 lett. h del D.Lgs. 42/04 (ex L.431/85)
- Ville Venete - L. 1089/39
- Ville Venete - Rif. vari nazionali/regionali
- Parchi e riserve - art.142 c.1 lett. f del D.Lgs. 42/04 (ex L.431/85)
- Zone di interesse archeologico - art.142 c.1 lett. m del D.Lgs. 42/04 (ex L.431/85)

ALTRI BENI E VINCOLI

- Beni ambientali - L.P. n° 22 05/09/1991
- Vincolo idrogeologico R.D. 30/12/1923 n. 3267
- Cantiere base
- Aree di cantiere
- Cantiere operativo

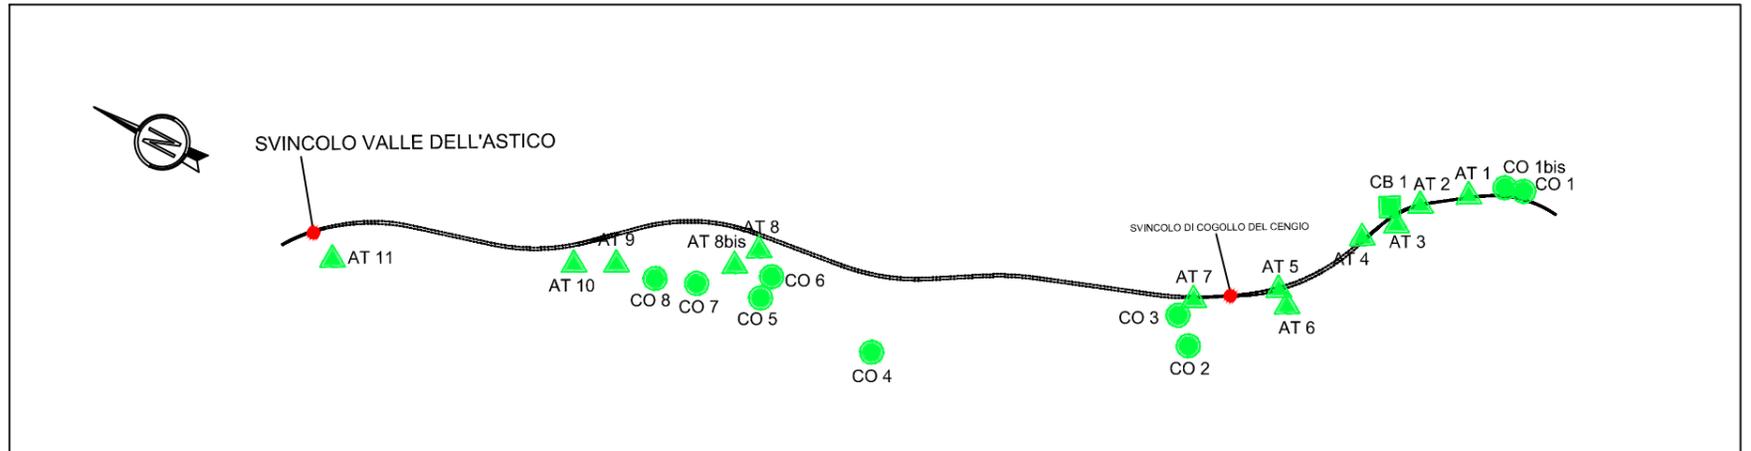

Area tecnica: AT7 al km 4+800, comune di Cogollo del Cengio




LEGENDA

- TRATTI IN RILEVATO
- TRATTI IN TRINCEA
- TRATTI IN VIADOTTO
- TRATTI IN GALLERIA
- INTERCONNESSIONI E SVINCOLI
- INTERFERENZA LINEA ELETTRICA
- INTERFERENZA LINEA TELEFONICA
- INTERFERENZA RETE IDRICA
- INTERFERENZA RETE GAS
- INTERFERENZA FOGNATURA
- VIABILITA' PRINCIPALE
- VIABILITA' LOCALE
- PISTE DA ADEGUARE
- PISTE DI CANTIERE
- CANTIERE BASE
- CANTIERE OPERATIVO
- AREA TECNICA
- AREA DI CANTIERE PER LO STOCCAGGIO
- VISTA FOTO


LEGENDA

- BENI CULTURALI**
- Beni di interesse architettonico storico e artistico - art.9 e 10 del D.Lgs. 42/04 (ex L. 1089/39)
 - Beni ed aree di interesse archeologico - art.10 del D.Lgs. 42/04 (ex L. 1089/39)
 - Luoghi identitari della Patria e della Grande guerra - art. 11 comma 1 lettera l D.Lgs. 42/04 art 255 D. Lgs. 66/10
- BENI PAESAGGISTICI**
- Area di notevole interesse pubblico - art.136 del D.Lgs. 42/04 (ex L.1497/39)
 - Antica Ferrovia Piovene-Arsiero
 - Fascia di rispetto dei Laghi - art.142 c.1 lett. b del D.Lgs. 42/04 (ex L.431/85)
 - Fasce di rispetto dei corsi d'acqua - art.142 c.1 lett. c del D.Lgs. 42/04 (ex L.431/85)
 - Montagne con quota superiore a 1600 mslm - art.142 c.1 lett. d del D.Lgs. 42/04 (ex L.431/85)
 - Territori coperti da foreste e da boschi - art.142 c.1 lett. g del D.Lgs. 42/04 (ex L.431/85)
 - Usi civici - art.142 c.1 lett. h del D.Lgs. 42/04 (ex L.431/85)
 - Ville Venete - L. 1089/39
 - Ville Venete - Rif. vari nazionali/regionali
 - Parchi e riserve - art.142 c.1 lett. f del D.Lgs. 42/04 (ex L.431/85)
 - Zone di interesse archeologico - art.142 c.1 lett. m del D.Lgs. 42/04 (ex L.431/85)
- ALTRI BENI E VINCOLI**
- Beni ambientali - L.P. n° 22 05/09/1991
 - Vincolo idrogeologico R.D. 30/12/1923 n. 3267
 - Cantiere base
 - Aree di cantiere
 - Cantiere operativo


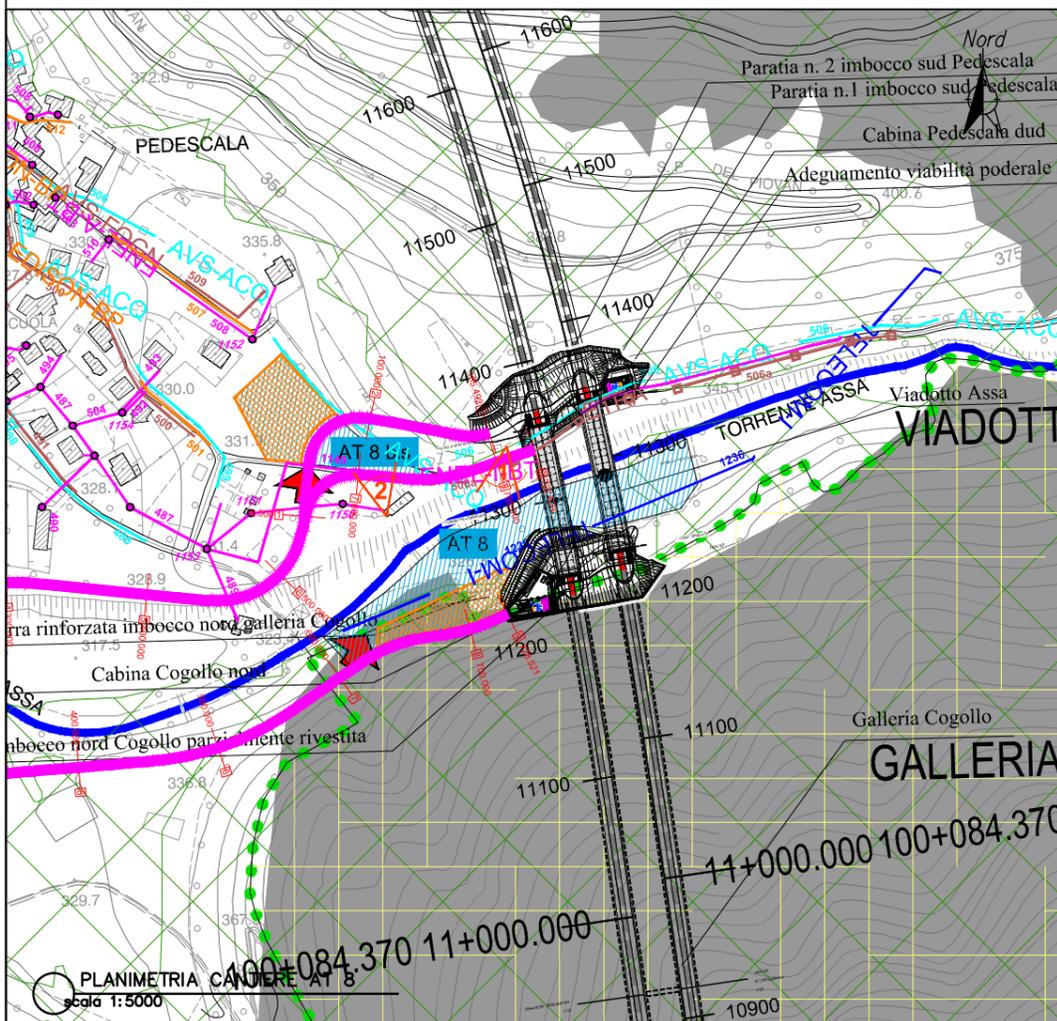


| AT8 |
|--|
| AREA [MQ] |
| 11.009 |
| PERIMETRO [M] |
| 670 |
| DOTAZIONI |
| spogliatoio/ricovero,bagni chimici,parcheeggi,impianto elettrico,idrico |
| AREA DI STOCCAGGIO [MQ] |
| 2.013 |
| USO |
| Area Tecnica Viadotto Assa lato sud, area di stoccaggio materiali e/o terre e rocce da scavo |

| AT8 bis |
|---|
| AREA [MQ] |
| 4.762 |
| PERIMETRO [M] |
| 368 |
| DOTAZIONI |
| spogliatoio/ricovero,bagni chimici,parcheeggi,impianto elettrico,idrico |
| AREA DI STOCCAGGIO [MQ] |
| 3.000 |
| USO |
| Area Tecnica Viadotto Assa lato nord, area di stoccaggio materiali e/o terre e rocce da scavo |

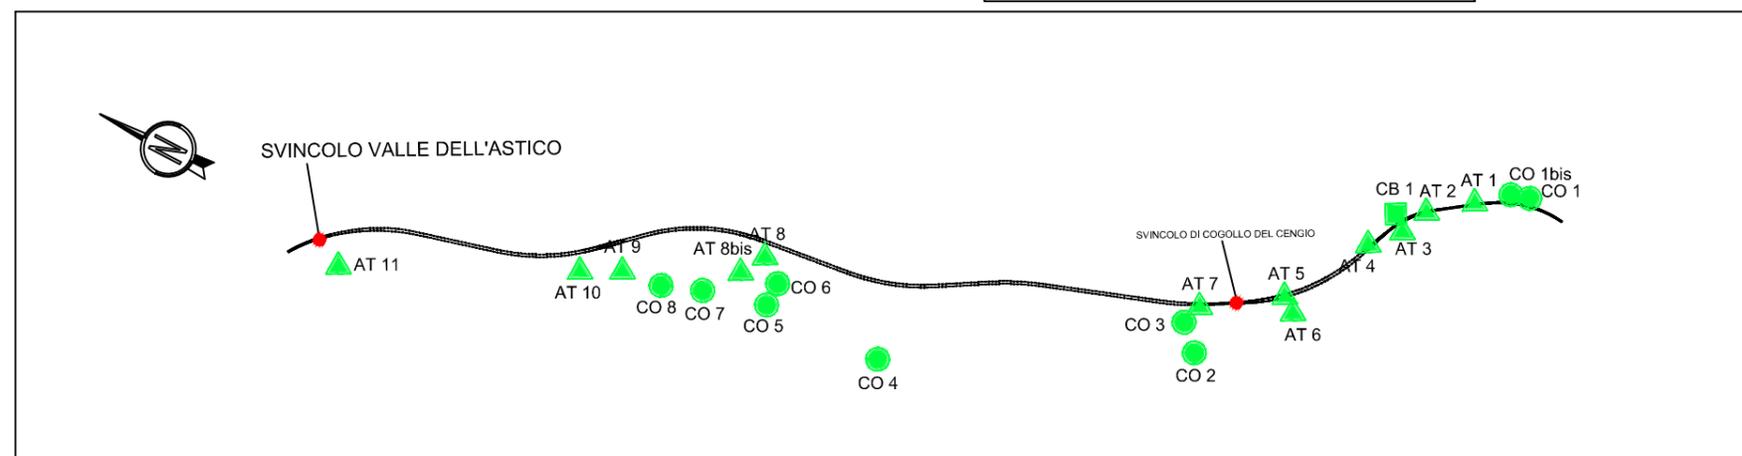


Area tecnica: AT8 - AT8 bis al km 11+300, comune di Valdastico

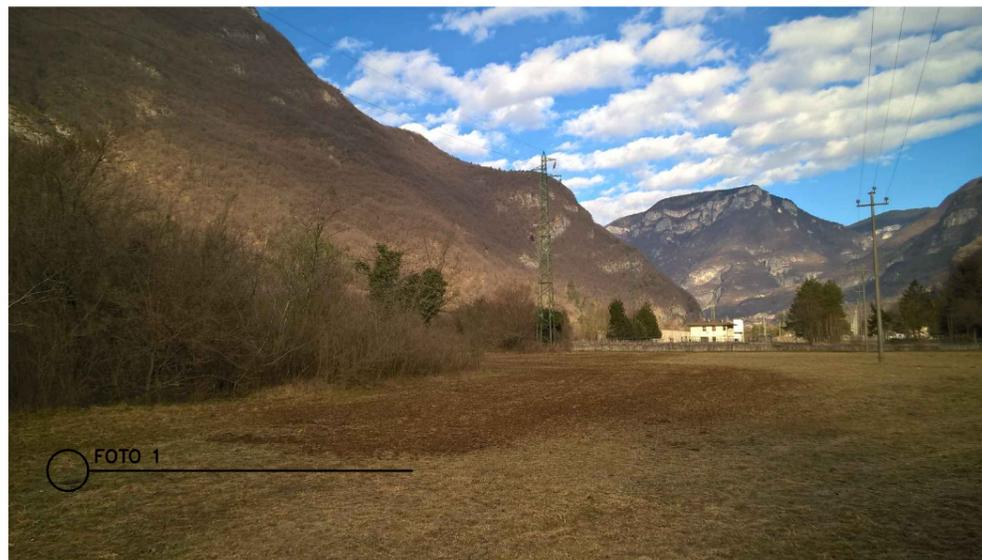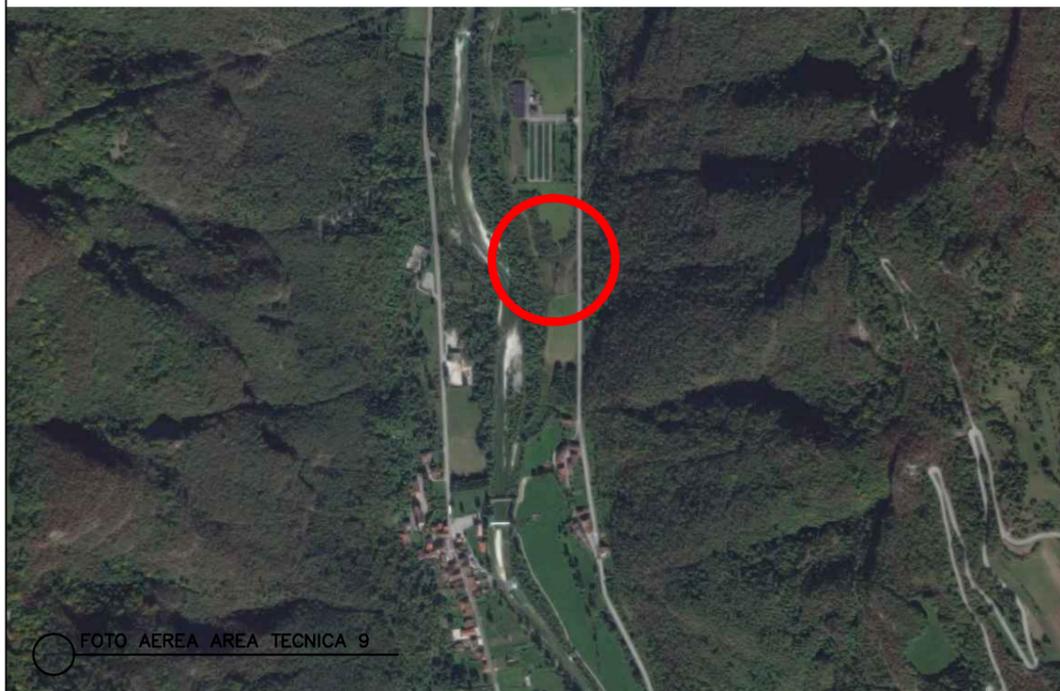

LEGENDA

| | | | |
|--|-----------------------------|--|------------------------------------|
| | TRATTI IN RILEVATO | | INTERFERENZA LINEA ELETTRICA |
| | TRATTI IN TRINCEA | | INTERFERENZA LINEA TELEFONICA |
| | TRATTI IN VIADOTTO | | INTERFERENZA RETE IDRICA |
| | TRATTI IN GALLERIA | | INTERFERENZA RETE GAS |
| | INTERCONNESSIONI E SVINCOLI | | INTERFERENZA FOGNATURA |
| | VIABILITA' PRINCIPALE | | CB 1 CANTIERE BASE |
| | VIABILITA' LOCALE | | CO 1 CANTIERE OPERATIVO |
| | PISTE DA ADEGUARE | | AT 1 AREA TECNICA |
| | PISTE DI CANTIERE | | AREA DI CANTIERE PER LO STOCCAGGIO |
| | VISTA FOTO | | |

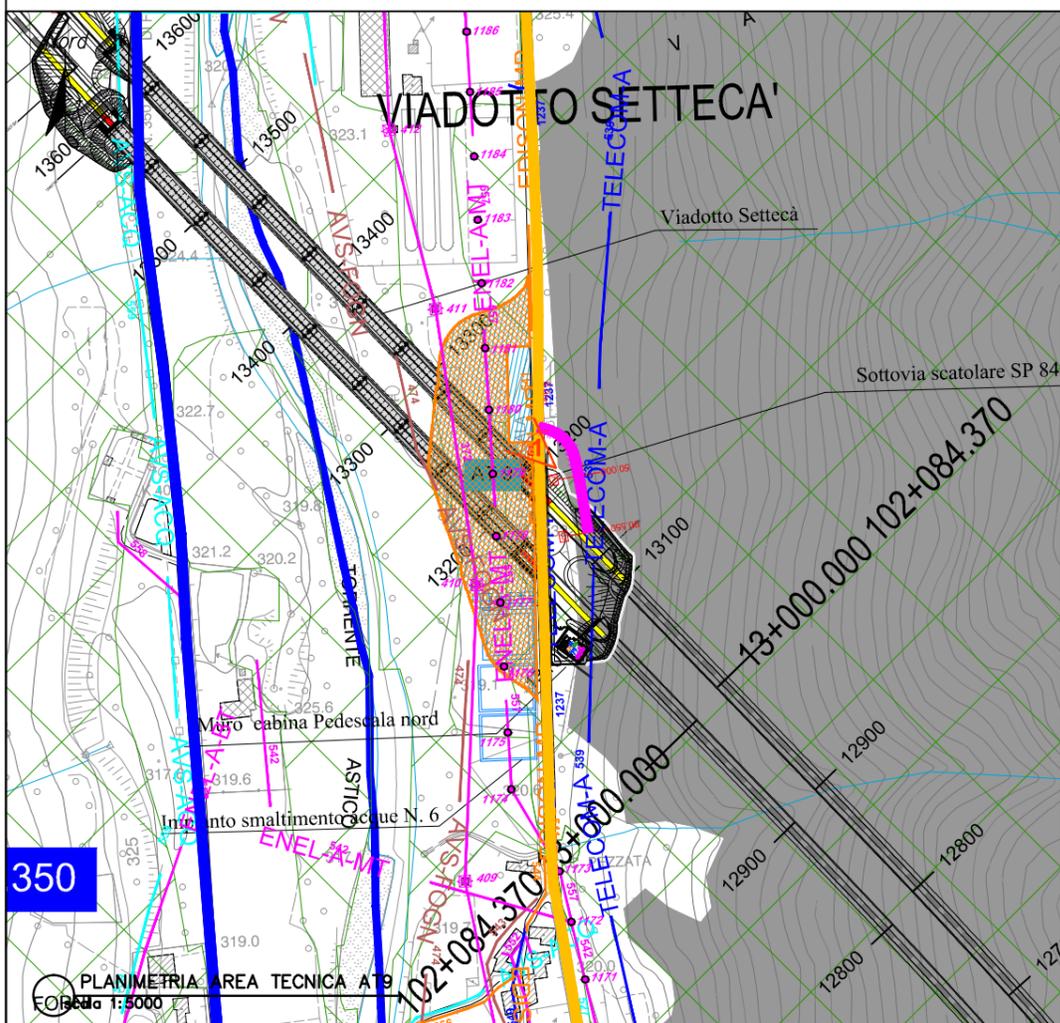

| |
|--|
| AT9 |
| AREA [MQ] |
| 15.199 |
| PERIMETRO [M] |
| 657 |
| DOTAZIONI |
| spogliatoio/ricovero, bagni chimici, parcheggi, impianto elettrico e idrico, area lavaggio ruote |
| AREA DI STOCCAGGIO [MQ] |
| 14.102 |
| USO |
| Area Tecnica Viadotto Setteca lato sud/imbocco Galleria Pedescala lato nord, area di stoccaggio materiali e/o terre e rocce da scavo |

LEGENDA

BENI CULTURALI


- Beni di interesse architettonico storico e artistico - art.9 e 10 del D.Lgs. 42/04 (ex L. 1089/39)
- Beni ed aree di interesse archeologico - art.10 del D.Lgs. 42/04 (ex L. 1089/39)
- Luoghi identitari della Patria e della Grande guerra - art. 11 comma 1 lettera l D.Lgs. 42/04 art 255 D. Lgs. 66/10

BENI PAESAGGISTICI

- Area di notevole interesse pubblico - art.136 del D.Lgs. 42/04 (ex L.1497/39)
- Antica Ferrovia Piovene-Arsiero
- Fascia di rispetto dei Laghi - art.142 c.1 lett. b del D.Lgs. 42/04 (ex L.431/85)
- Fasce di rispetto dei corsi d'acqua - art.142 c.1 lett. c del D.Lgs. 42/04 (ex L.431/85)
- Montagne con quota superiore a 1600 mslm - art.142 c.1 lett. d del D.Lgs. 42/04 (ex L.431/85)
- Territori coperti da foreste e da boschi - art.142 c.1 lett. g del D.Lgs. 42/04 (ex L.431/85)
- Usi civici - art.142 c.1 lett. h del D.Lgs. 42/04 (ex L.431/85)
- Ville Venete - L. 1089/39
- Ville Venete - Rif. vari nazionali/regionali
- Parchi e riserve - art.142 c.1 lett. f del D.Lgs. 42/04 (ex L.431/85)
- Zone di interesse archeologico - art.142 c.1 lett. m del D.Lgs. 42/04 (ex L.431/85)

ALTRI BENI E VINCOLI

- Beni ambientali - L.P. n° 22 05/09/1991
- Vincolo idrogeologico R.D. 30/12/1923 n. 3267
- Cantiere base
- Aree di cantiere
- Cantiere operativo

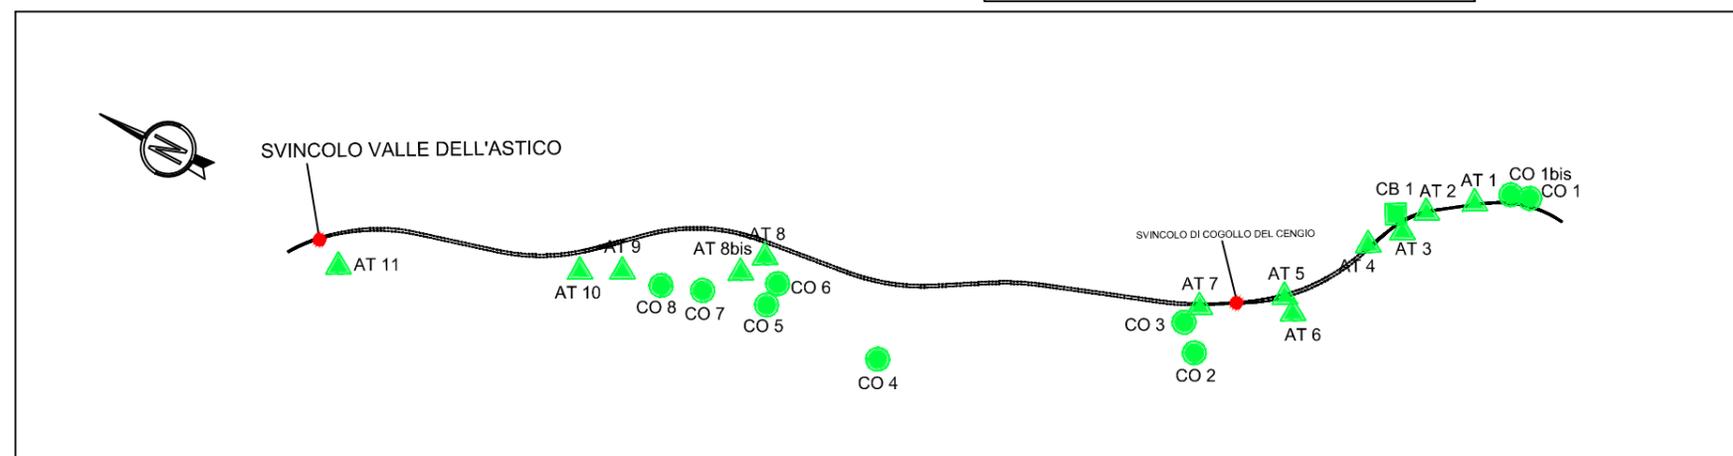

Area Tecnica: AT9 al km 13+200, comune di Valdastico



FOTO AEREA AREA TECNICA 10



FOTO 1



FOTO 2


LEGENDA

| | | | |
|--|-----------------------------|--|-------------------------------|
| | TRATTI IN RILEVATO | | INTERFERENZA LINEA ELETTRICA |
| | TRATTI IN TRINCEA | | INTERFERENZA LINEA TELEFONICA |
| | TRATTI IN VIADOTTO | | INTERFERENZA RETE IDRICA |
| | TRATTI IN GALLERIA | | INTERFERENZA RETE GAS |
| | INTERCONNESSIONI E SVINCOLI | | INTERFERENZA FOGNATURA |

| | | | |
|--|-----------------------|--|------------------------------------|
| | VIABILITA' PRINCIPALE | | CB 1 CANTIERE BASE |
| | VIABILITA' LOCALE | | CO 1 CANTIERE OPERATIVO |
| | PISTE DA ADEGUARE | | AT 1 AREA TECNICA |
| | PISTE DI CANTIERE | | AREA DI CANTIERE PER LO STOCCAGGIO |

VISTA FOTO

| |
|--|
| AT10 |
| AREA [MQ] |
| 11.138 |
| PERIMETRO [M] |
| 606 |
| DOTAZIONI |
| spogliatoio/ricovero, bagni chimici, parcheggi, impianto elettrico e idrico, area lavaggio ruote |
| AREA DI STOCCAGGIO [MQ] |
| 10.380 |
| USO |
| Area Tecnica Viadotto Settecà lato nord/Galleria S.Pietro sud, area di stoccaggio materiali e/o terre e rocce da scavo |

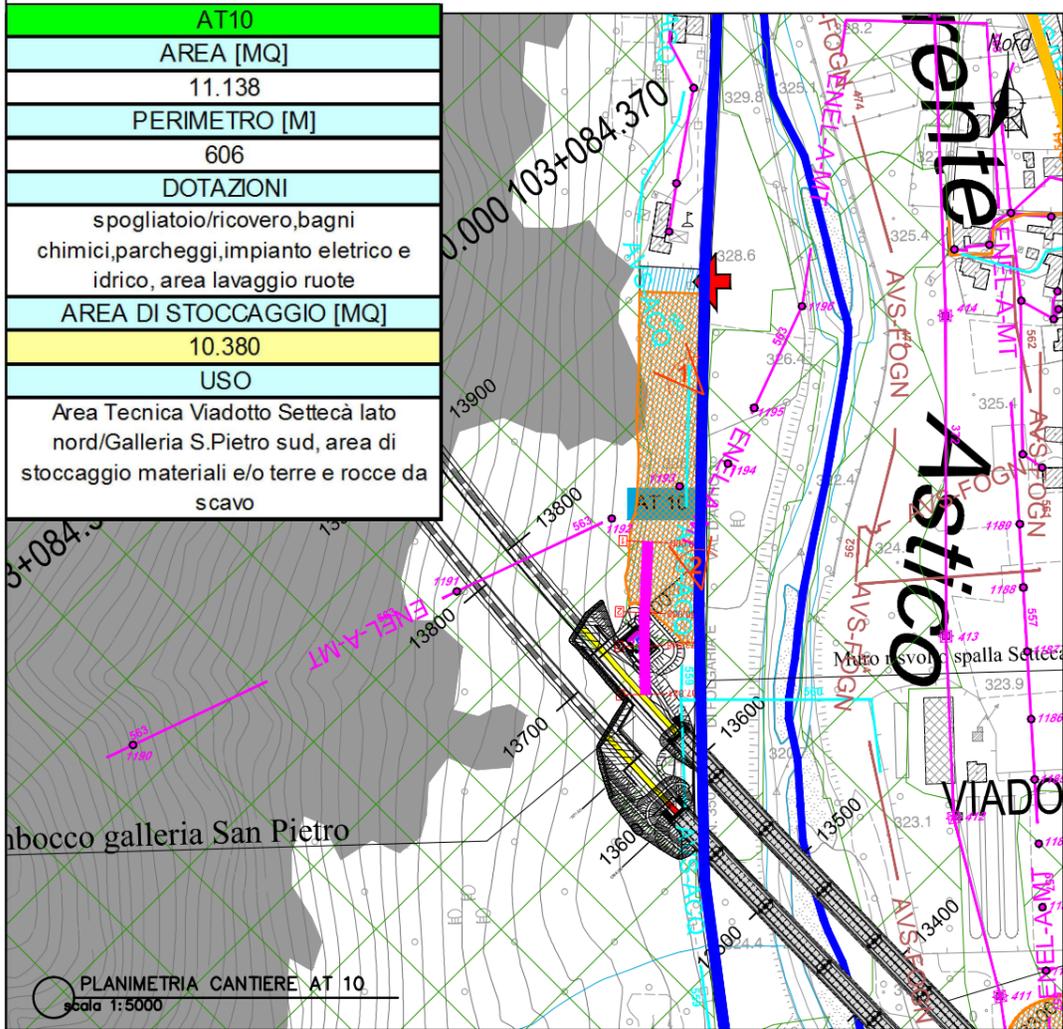

PLANIMETRIA CANTIERE AT 10 scala 1:5000

LEGENDA

BENI CULTURALI


- Beni di interesse architettonico storico e artistico - art.9 e 10 del D.Lgs. 42/04 (ex L. 1089/39)
- Beni ed aree di interesse archeologico - art.10 del D.Lgs. 42/04 (ex L. 1089/39)
- Lugghi identitari della Patria e della Grande guerra - art. 11 comma 1 lettera l D.Lgs. 42/04 art 255 D. Lgs. 66/10

BENI PAESAGGISTICI

- Area di notevole interesse pubblico - art.136 del D.Lgs. 42/04 (ex L.1497/39)
- Antica Ferrovia Piovene-Arsiero
- Fascia di rispetto dei Laghi - art.142 c.1 lett. b del D.Lgs. 42/04 (ex L.431/85)
- Fasce di rispetto dei corsi d'acqua - art.142 c.1 lett. c del D.Lgs. 42/04 (ex L.431/85)
- Montagne con quota superiore a 1600 mslm - art.142 c.1 lett. d del D.Lgs. 42/04 (ex L.431/85)
- Territori coperti da foreste e da boschi - art.142 c.1 lett. g del D.Lgs. 42/04 (ex L.431/85)
- Usi civici - art.142 c.1 lett. h del D.Lgs. 42/04 (ex L.431/85)
- Ville Venete - L. 1089/39
- Ville Venete - Rif. vari nazionali/regionali
- Parchi e riserve - art.142 c.1 lett. f del D.Lgs. 42/04 (ex L.431/85)
- Zone di interesse archeologico - art.142 c.1 lett. m del D.Lgs. 42/04 (ex L.431/85)

ALTRI BENI E VINCOLI

- Beni ambientali - L.P. n° 22 05/09/1991
- Vincolo idrogeologico R.D. 30/12/1923 n. 3267
- Cantiere base
- Aree di cantiere
- Cantiere operativo

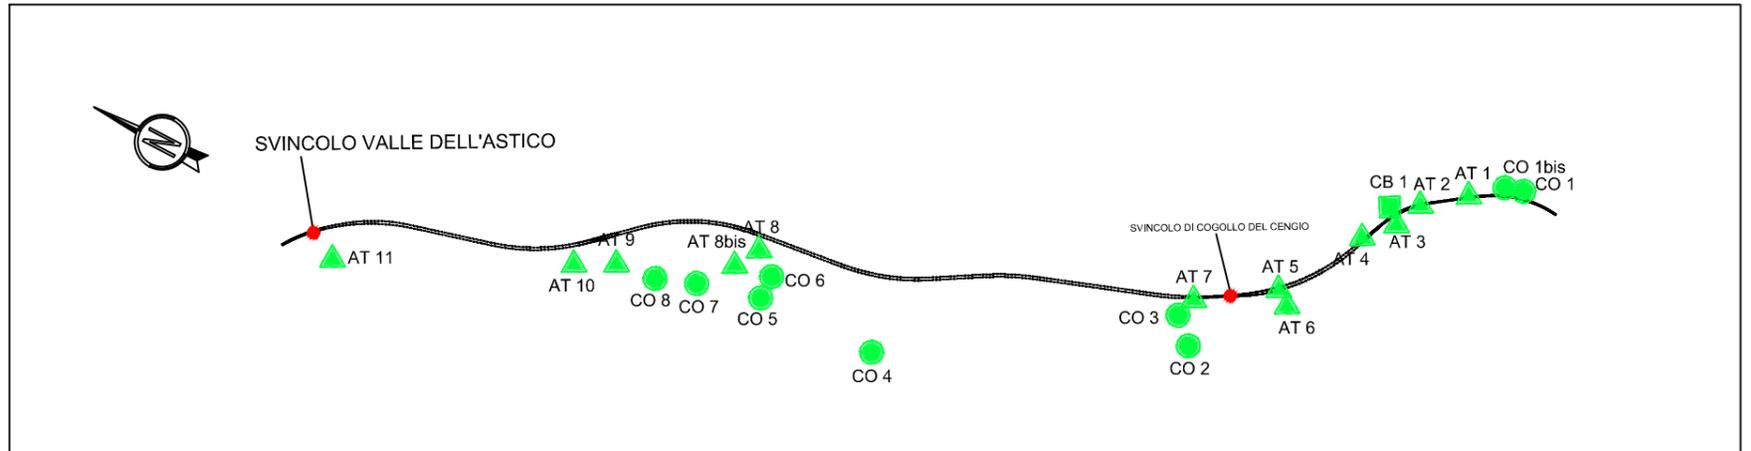

Area tecnica: AT10 al km 13+800, comune di Valdastico




LEGENDA

| | | | |
|--|-----------------------------|--|-------------------------------|
| | TRATTI IN RILEVATO | | INTERFERENZA LINEA ELETTRICA |
| | TRATTI IN TRINCEA | | INTERFERENZA LINEA TELEFONICA |
| | TRATTI IN VIADOTTO | | INTERFERENZA RETE IDRICA |
| | TRATTI IN GALLERIA | | INTERFERENZA RETE GAS |
| | INTERCONNESSIONI E SVINCOLI | | INTERFERENZA FOGNATURA |

| | | | |
|--|-----------------------|--|------------------------------------|
| | VIABILITA' PRINCIPALE | | CB 1 CANTIERE BASE |
| | VIABILITA' LOCALE | | CO 1 CANTIERE OPERATIVO |
| | PISTE DA ADEGUARE | | AT 1 AREA TECNICA |
| | PISTE DI CANTIERE | | AREA DI CANTIERE PER LO STOCCAGGIO |

VISTA FOTO

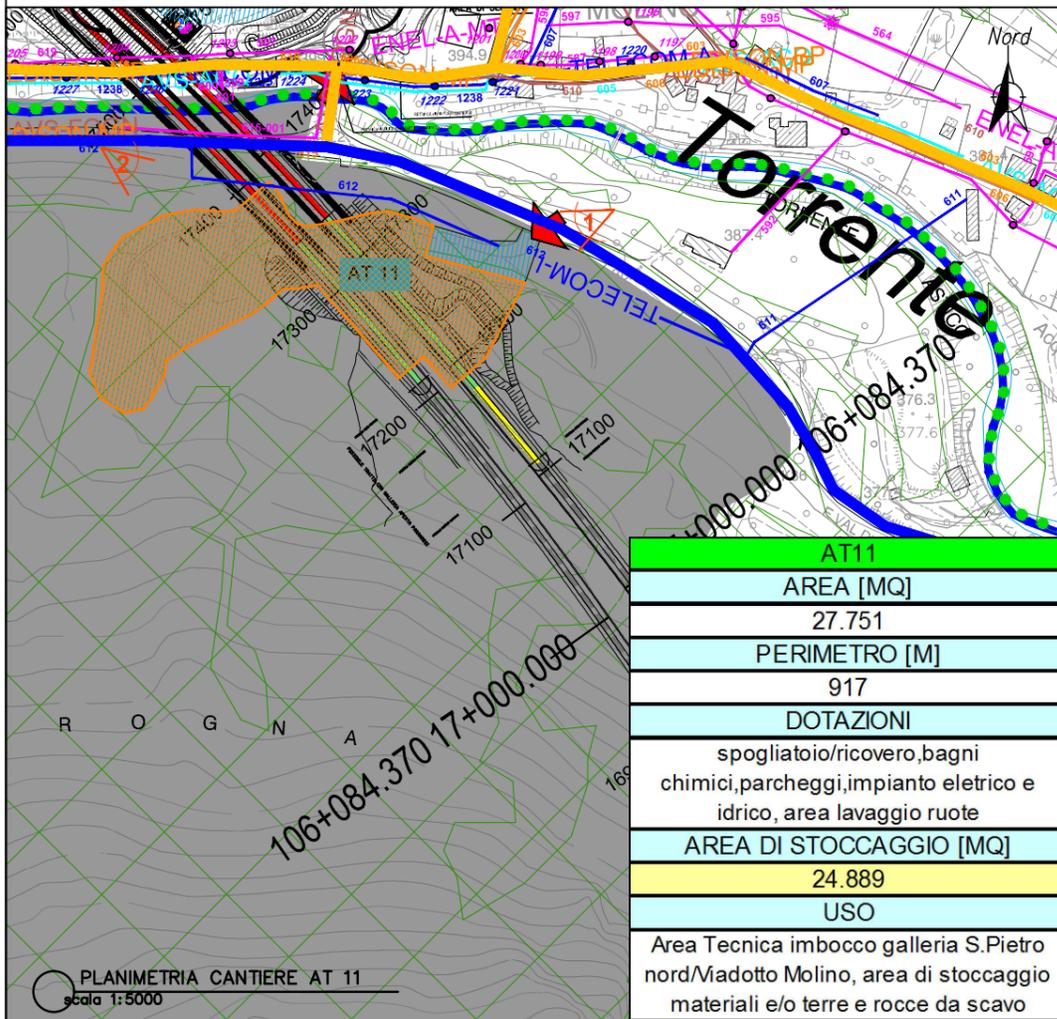

LEGENDA

BENI CULTURALI


- Beni di interesse architettonico storico e artistico - art.9 e 10 del D.Lgs. 42/04 (ex L. 1089/39)
- Beni ed aree di interesse archeologico - art.10 del D.Lgs. 42/04 (ex L. 1089/39)
- Luoghi identitari della Patria e della Grande guerra - art. 11 comma 1 lettera l D.Lgs. 42/04 art.255 D. Lgs. 66/10

BENI PAESAGGISTICI

- Area di notevole interesse pubblico - art.136 del D.Lgs. 42/04 (ex L.1497/39)
- Antica Ferrovia Piovene-Arsiero
- Fascia di rispetto dei Laghi - art.142 c.1 lett. b del D.Lgs. 42/04 (ex L.431/85)
- Fasce di rispetto dei corsi d'acqua - art.142 c.1 lett. c del D.Lgs. 42/04 (ex L.431/85)
- Montagne con quota superiore a 1600 mslm - art.142 c.1 lett. d del D.Lgs. 42/04 (ex L.431/85)
- Territori coperti da foreste e da boschi - art.142 c.1 lett. g del D.Lgs. 42/04 (ex L.431/85)
- Usi civici - art.142 c.1 lett. h del D.Lgs. 42/04 (ex L.431/85)
- Ville Venete - L. 1089/39
- Ville Venete - Rif. vari nazionali/regionali
- Parchi e riserve - art.142 c.1 lett. f del D.Lgs. 42/04 (ex L.431/85)
- Zone di interesse archeologico - art.142 c.1 lett. m del D.Lgs. 42/04 (ex L.431/85)

ALTRI BENI E VINCOLI

- Beni ambientali - L.P. n° 22 05/09/1991
- Vincolo idrogeologico R.D. 30/12/1923 n. 3267
- Cantiere base
- Aree di cantiere
- Cantiere operativo

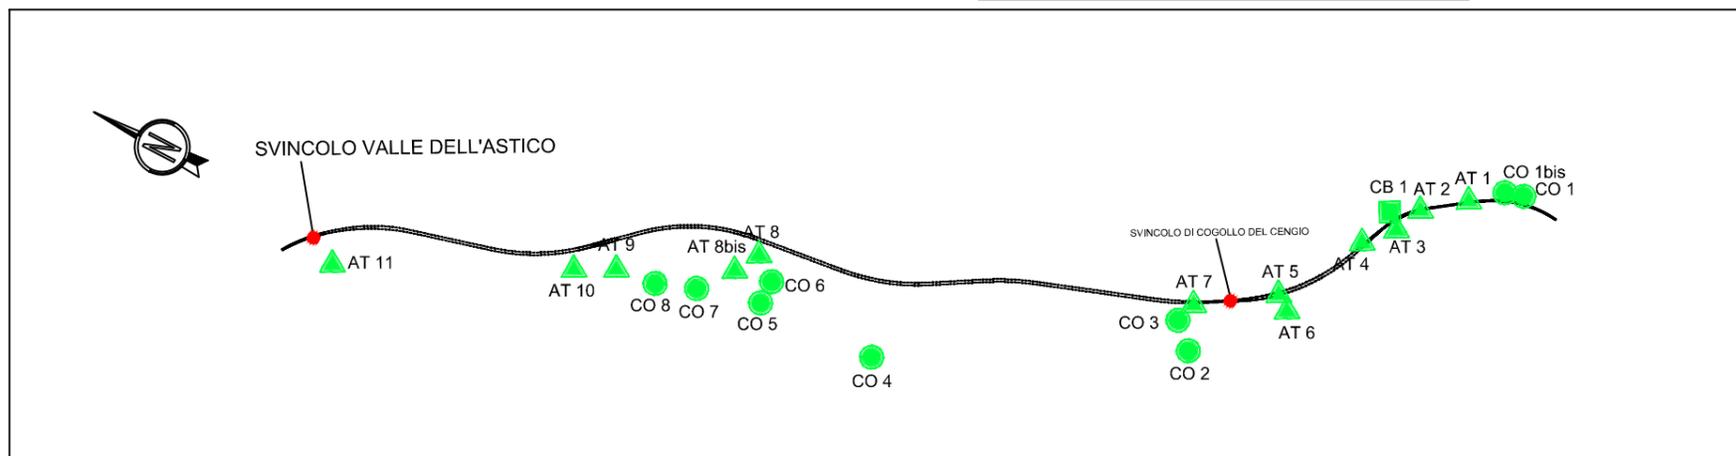


Area tecnica: AT11 al km 17+300, comune di Valdastico



LEGENDA

| | | | |
|--|-----------------------------|--|------------------------------------|
| | TRATTI IN RILEVATO | | INTERFERENZA LINEA ELETTRICA |
| | TRATTI IN TRINCEA | | INTERFERENZA LINEA TELEFONICA |
| | TRATTI IN VIADOTTO | | INTERFERENZA RETE IDRICA |
| | TRATTI IN GALLERIA | | INTERFERENZA RETE GAS |
| | INTERCONNESSIONI E SVINCOLI | | INTERFERENZA FOGNATURA |
| | VIABILITA' PRINCIPALE | | CB 1 CANTIERE BASE |
| | VIABILITA' LOCALE | | CO 1 CANTIERE OPERATIVO |
| | PISTE DA ADEGUARE | | AT 1 AREA TECNICA |
| | PISTE DI CANTIERE | | AREA DI CANTIERE PER LO STOCCAGGIO |
| | VISTA FOTO | | |

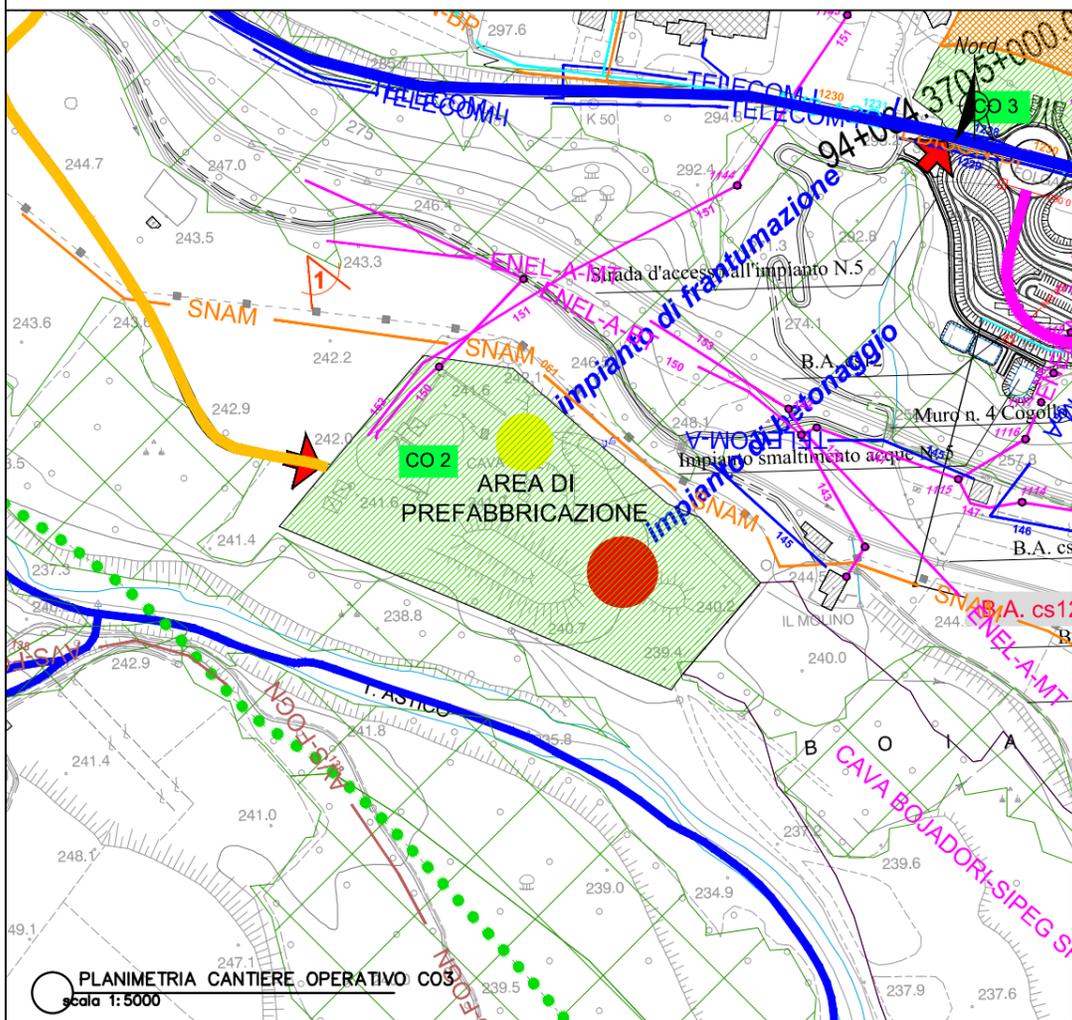

| |
|---|
| CO2 |
| AREA [MQ] |
| 41.633 |
| PERIMETRO [M] |
| 862 |
| DOTAZIONI |
| uffici, spogliatoio/ricovero, officina, bagni, magazzino, parcheggi impianto elettrico, idrico-depurazione, area lavaggio ruote |
| AREA DI STOCCAGGIO [MQ] |
| 0 |
| USO |
| Area Frantumazione/Prefabbricazione |

LEGENDA

BENI CULTURALI


- Beni di interesse architettonico storico e artistico - art.9 e 10 del D.Lgs. 42/04 (ex L. 1089/39)
- Beni ed aree di interesse archeologico - art.10 del D.Lgs. 42/04 (ex L. 1089/39)
- Luoghi identitari della Patria e della Grande guerra - art. 11 comma 1 lettera i D.Lgs. 42/04 art 255 D. Lgs. 66/10

BENI PAESAGGISTICI


- Area di notevole interesse pubblico - art.136 del D.Lgs. 42/04 (ex L.1497/39)
- Antica Ferrovia Piovene-Arsiero
- Fascia di rispetto dei Laghi - art.142 c.1 lett. b del D.Lgs. 42/04 (ex L.431/85)
- Fasce di rispetto dei corsi d'acqua - art.142 c.1 lett. c del D.Lgs. 42/04 (ex L.431/85)
- Montagne con quota superiore a 1600 mslm - art.142 c.1 lett. d del D.Lgs. 42/04 (ex L.431/85)
- Territori coperti da foreste e da boschi - art.142 c.1 lett. g del D.Lgs. 42/04 (ex L.431/85)
- Usi civici - art.142 c.1 lett. h del D.Lgs. 42/04 (ex L.431/85)
- Ville Venete - L. 1089/39
- Ville Venete - Rif. vari nazionali/regionali
- Parchi e riserve - art.142 c.1 lett. f del D.Lgs. 42/04 (ex L.431/85)
- Zone di interesse archeologico - art.142 c.1 lett. m del D.Lgs. 42/04 (ex L.431/85)

ALTRI BENI E VINCOLI

- Beni ambientali - L.P. n° 22 05/09/1991
- Vincolo idrogeologico R.D. 30/12/1923 n. 3267
- Cantiere base
- Aree di cantiere
- Cantiere operativo

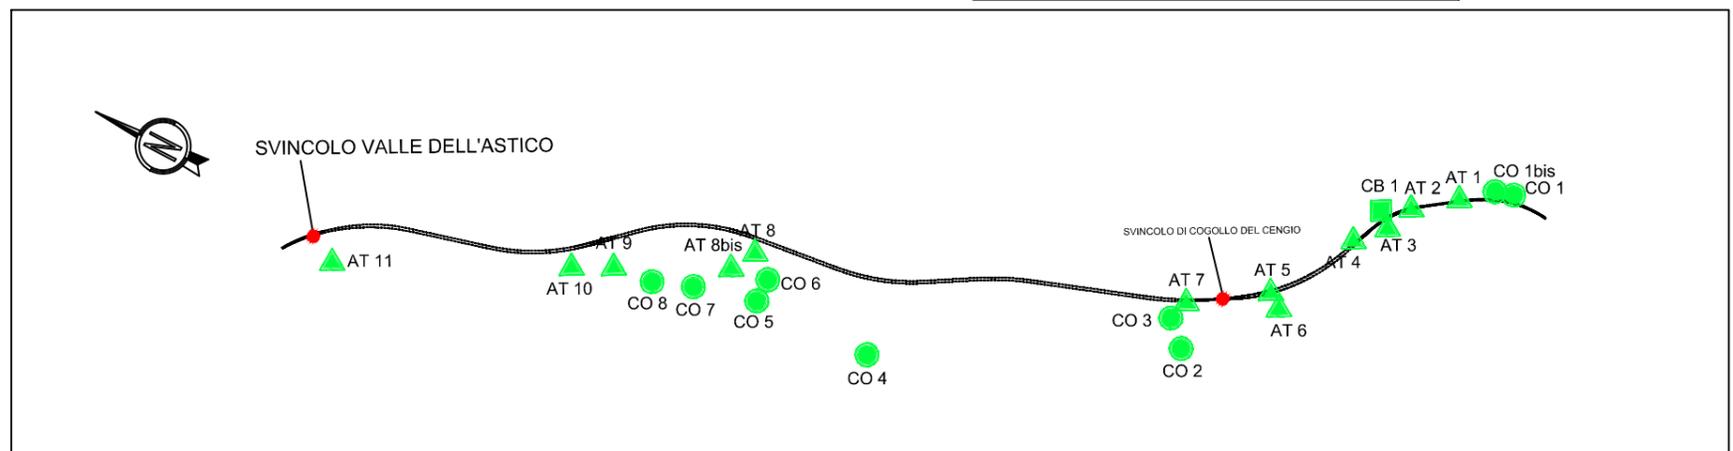


Cantiere Operativo: CO2 al km 4+900, comune di Cogollo del Cengio

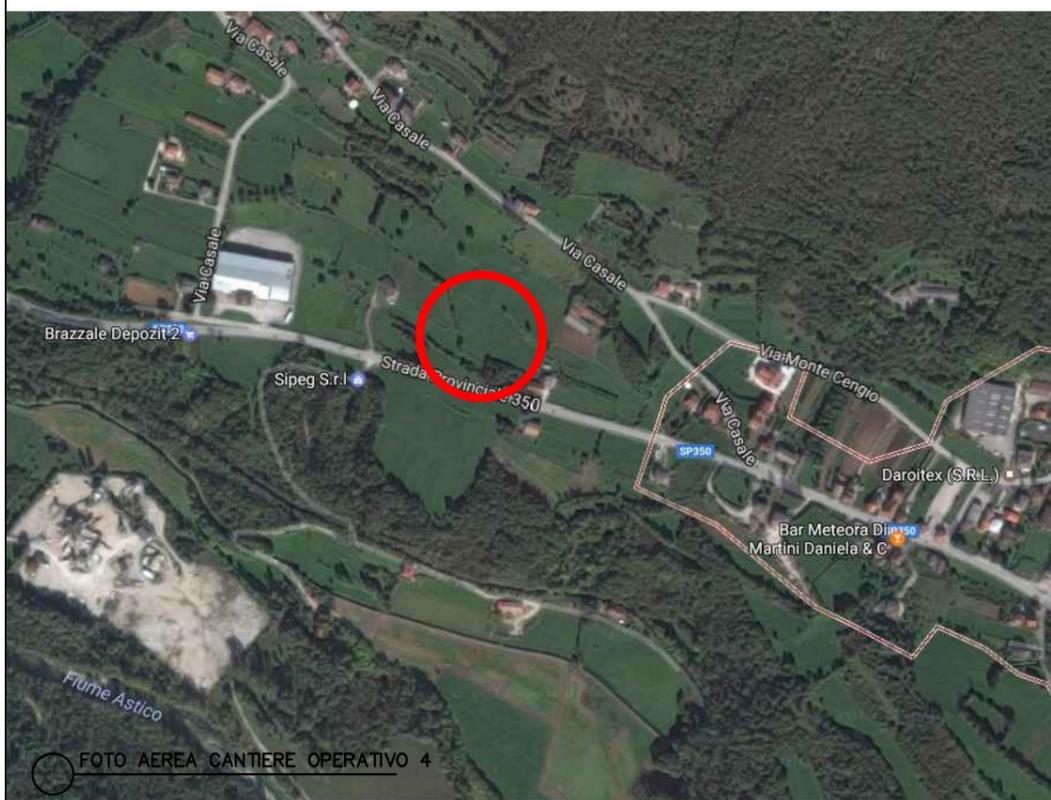

LEGENDA


- TRATTI IN RILEVATO
- TRATTI IN TRINCEA
- TRATTI IN VIADOTTO
- TRATTI IN GALLERIA
- INTERCONNESSIONI E SVINCOLI
- INTERFERENZA LINEA ELETTRICA
- INTERFERENZA LINEA TELEFONICA
- INTERFERENZA RETE IDRICA
- INTERFERENZA RETE GAS
- INTERFERENZA FOGNATURA
- VIABILITA' PRINCIPALE
- VIABILITA' LOCALE
- PISTE DA ADEGUARE
- PISTE DI CANTIERE
- VISTA FOTO
- CB 1 CANTIERE BASE
- CO 1 CANTIERE OPERATIVO
- AT 1 AREA TECNICA
- AREA DI CANTIERE PER LO STOCCAGGIO

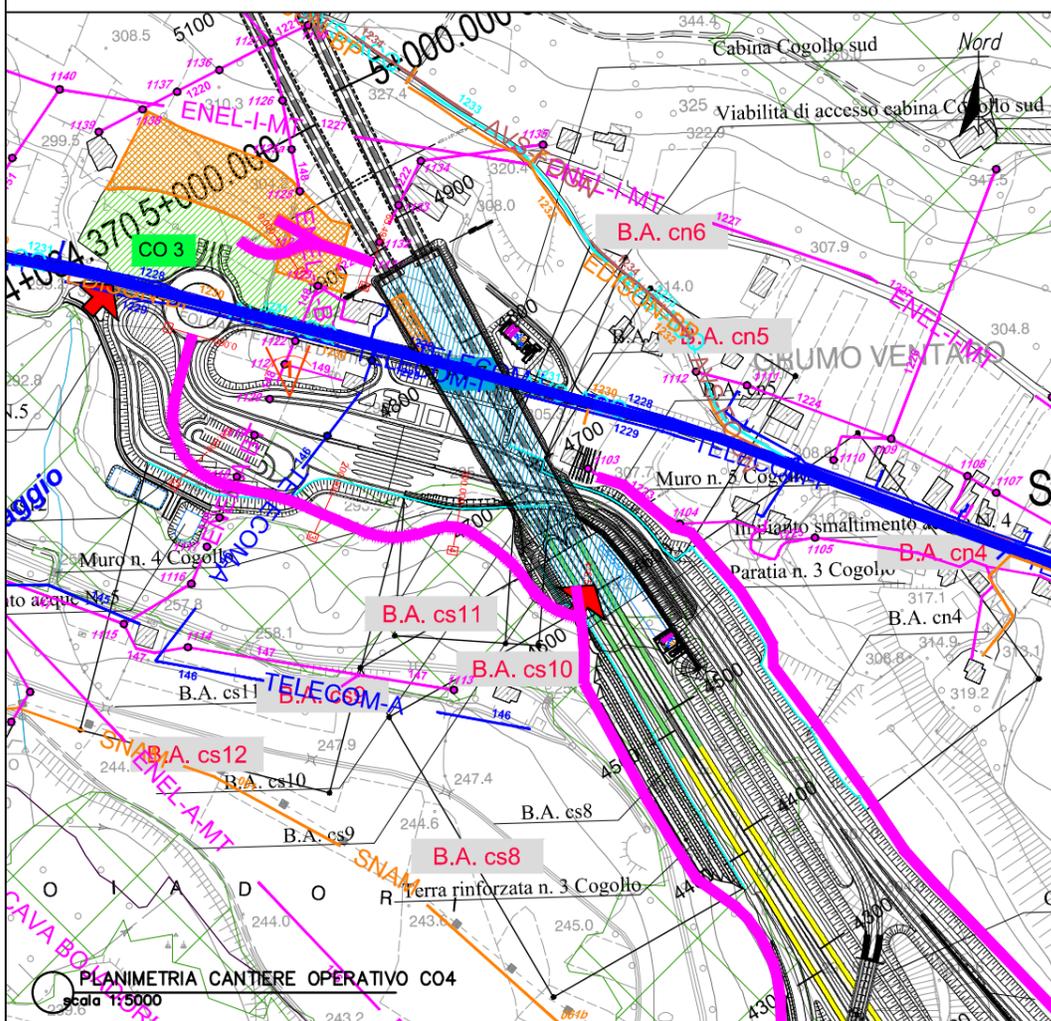


| |
|---|
| CO3 |
| AREA [MQ] |
| 16.690 |
| PERIMETRO [M] |
| 566 |
| DOTAZIONI |
| uffici, spogliatoio/ricovero, officina, bagni, magazzino, parcheggi impianto elettrico, idrico-depurazione, area lavaggio ruote |
| AREA DI STOCCAGGIO [MQ] |
| 7.599 |
| USO |
| area di stoccaggio materiali e/o terre e rocce da scavo |

LEGENDA

- BENI CULTURALI**
- Beni di interesse architettonico storico e artistico - art.9 e 10 del D.Lgs. 42/04 (ex L. 1089/39)
 - Beni ed aree di interesse archeologico - art.10 del D.Lgs. 42/04 (ex L. 1089/39)
 - Luoghi identitari della Patria e della Grande guerra - art. 11 comma 1 lettera l D.Lgs. 42/04 art 255 D. Lgs. 66/10
- BENI PAESAGGISTICI**
- Area di notevole interesse pubblico - art.136 del D.Lgs. 42/04 (ex L.1497/39)
 - Antica Ferrovia Piovene-Arsiero
 - Fascia di rispetto dei Laghi - art.142 c.1 lett. b del D.Lgs. 42/04 (ex L.431/85)
 - Fasce di rispetto dei corsi d'acqua - art.142 c.1 lett. c del D.Lgs. 42/04 (ex L.431/85)
 - Montagne con quota superiore a 1600 mslm - art.142 c.1 lett. d del D.Lgs. 42/04 (ex L.431/85)
 - Territori coperti da foreste e da boschi - art.142 c.1 lett. g del D.Lgs. 42/04 (ex L.431/85)
 - Usi civici - art.142 c.1 lett. h del D.Lgs. 42/04 (ex L.431/85)
 - Ville Venete - L. 1089/39
 - Ville Venete - Rif. vari nazionali/regionali
 - Parchi e riserve - art.142 c.1 lett. f del D.Lgs. 42/04 (ex L.431/85)
 - Zone di interesse archeologico - art.142 c.1 lett. m del D.Lgs. 42/04 (ex L.431/85)
- ALTRI BENI E VINCOLI**
- Beni ambientali - L.P. n° 22 05/09/1991
 - Vincolo idrogeologico R.D. 30/12/1923 n. 3267
 - Cantiere base
 - Aree di cantiere
 - Cantiere operativo

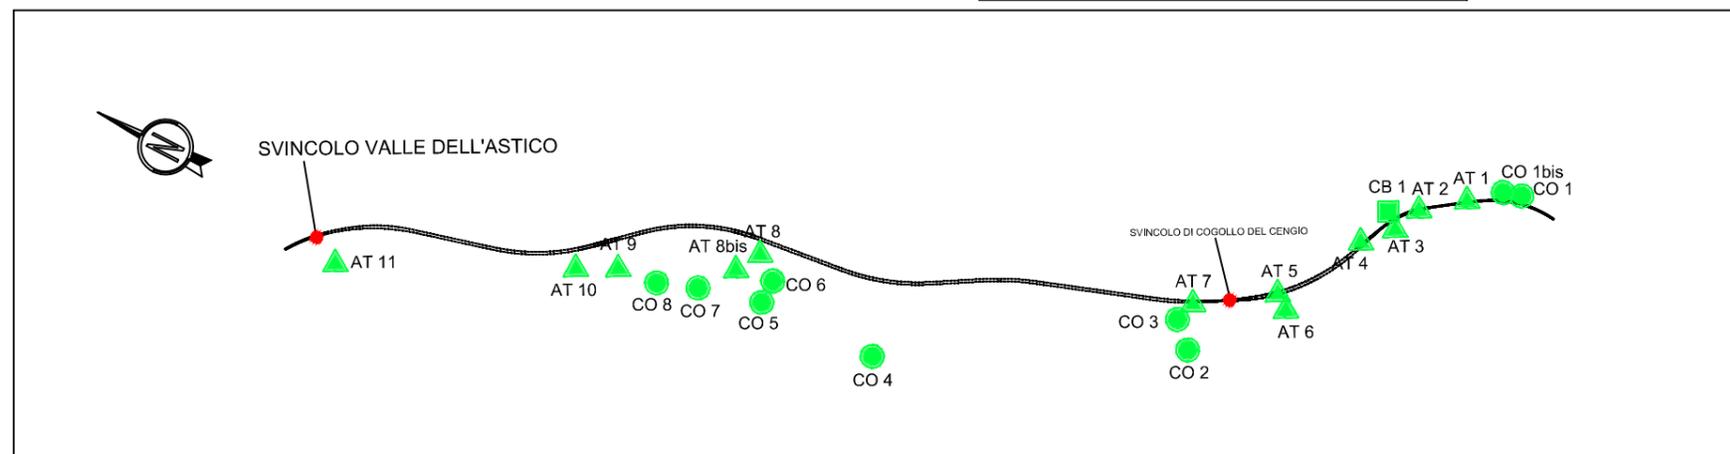


Campo Operativo: CO3 al km 4+900, comune di Cogollo del Cengio

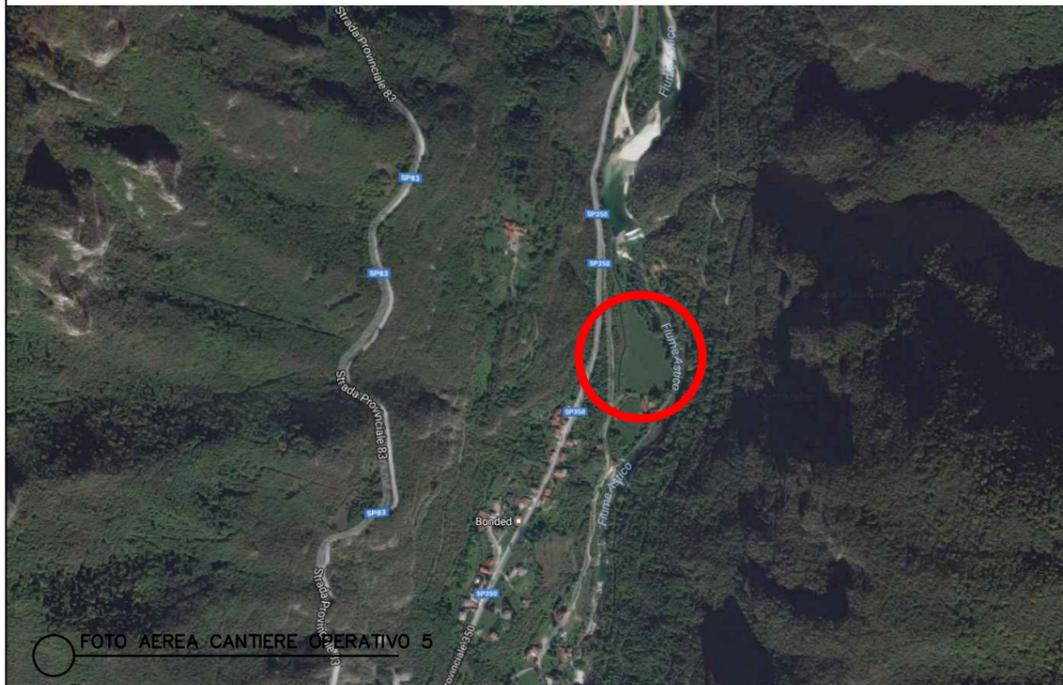

LEGENDA

| | | | |
|--|-----------------------------|--|------------------------------------|
| | TRATTI IN RILEVATO | | INTERFERENZA LINEA ELETTRICA |
| | TRATTI IN TRINCEA | | INTERFERENZA LINEA TELEFONICA |
| | TRATTI IN VIADOTTO | | INTERFERENZA RETE IDRICA |
| | TRATTI IN GALLERIA | | INTERFERENZA RETE GAS |
| | INTERCONNESSIONI E SVINCOLI | | INTERFERENZA FOGNATURA |
| | VIABILITA' PRINCIPALE | | CB 1 CANTIERE BASE |
| | VIABILITA' LOCALE | | CO 1 CANTIERE OPERATIVO |
| | PISTE DA ADEGUARE | | AT 1 AREA TECNICA |
| | PISTE DI CANTIERE | | AREA DI CANTIERE PER LO STOCCAGGIO |
| | VISTA FOTO | | |

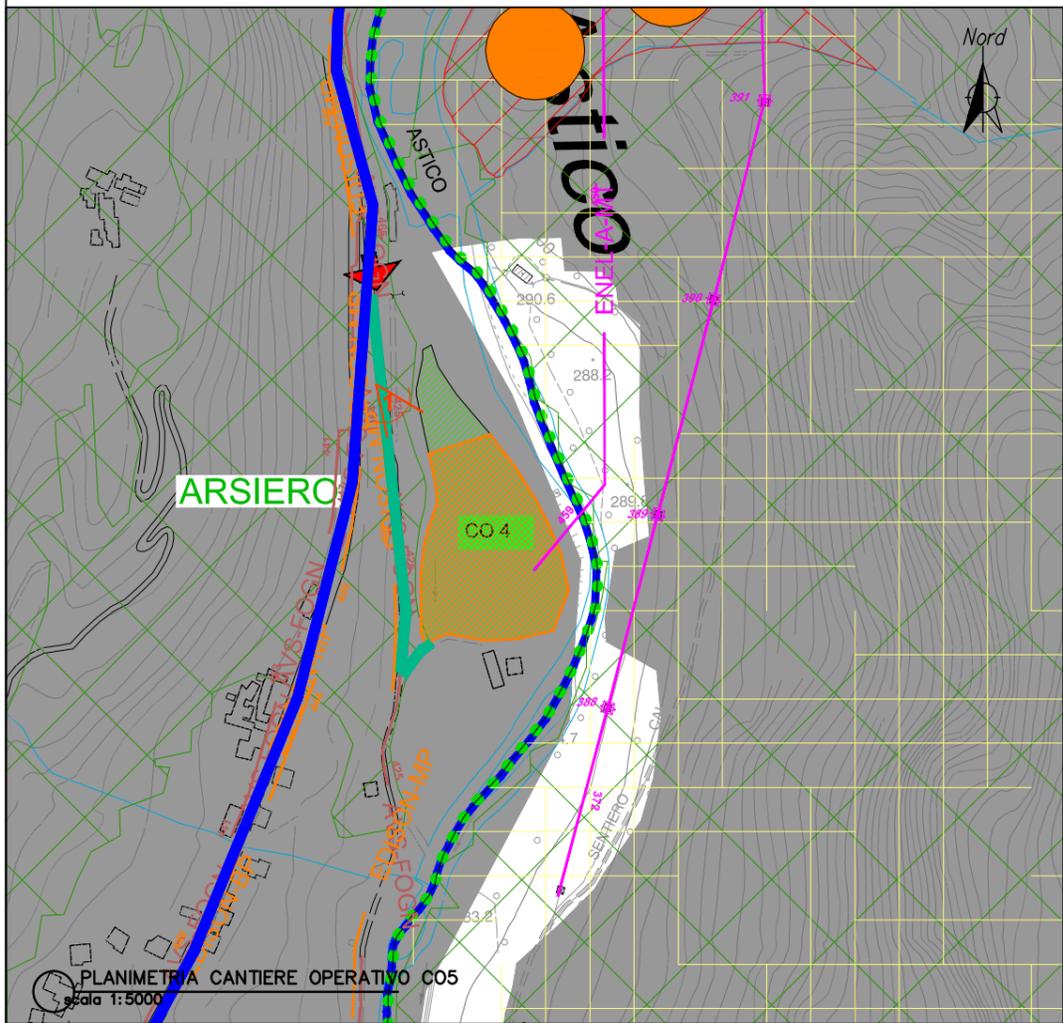

| |
|---|
| CO4 |
| AREA [MQ] |
| 13.404 |
| PERIMETRO [M] |
| 544 |
| DOTAZIONI |
| uffici, spogliatoio/ricovero, officina, bagni, magazzino, parcheggi impianto elettrico, idrico-depurazione, area lavaggio ruote |
| AREA DI STOCCAGGIO [MQ] |
| 11.505 |
| USO |
| area di stoccaggio materiali e/o terre e rocce da scavo |

LEGENDA

BENI CULTURALI


- Beni di interesse architettonico storico e artistico - art.9 e 10 del D.Lgs. 42/04 (ex L. 1089/39)
- Beni ed aree di interesse archeologico - art.10 del D.Lgs. 42/04 (ex L. 1089/39)
- Luoghi identitari della Patria e della Grande guerra - art. 11 comma 1 lettera l D.Lgs. 42/04 art 255 D. Lgs. 66/10

BENI PAESAGGISTICI


- Area di notevole interesse pubblico - art.136 del D.Lgs. 42/04 (ex L.1497/39)
- Antica Ferrovia Piovene-Arsiero
- Fascia di rispetto dei Laghi - art.142 c.1 lett. b del D.Lgs. 42/04 (ex L.431/85)
- Fasce di rispetto dei corsi d'acqua - art.142 c.1 lett. c del D.Lgs. 42/04 (ex L.431/85)
- Montagne con quota superiore a 1600 mslm - art.142 c.1 lett. d del D.Lgs. 42/04 (ex L.431/85)
- Territori coperti da foreste e da boschi - art.142 c.1 lett. g del D.Lgs. 42/04 (ex L.431/85)
- Usi civici - art.142 c.1 lett. h del D.Lgs. 42/04 (ex L.431/85)
- Ville Venete - L. 1089/39
- Ville Venete - Rif. vari nazionali/regionali
- Parchi e riserve - art.142 c.1 lett. f del D.Lgs. 42/04 (ex L.431/85)
- Zone di interesse archeologico - art.142 c.1 lett. m del D.Lgs. 42/04 (ex L.431/85)

ALTRI BENI E VINCOLI

- Beni ambientali - L.P. n° 22 05/09/1991
- Vincolo idrogeologico R.D. 30/12/1923 n. 3267
- Cantiere base
- Aree di cantiere
- Cantiere operativo

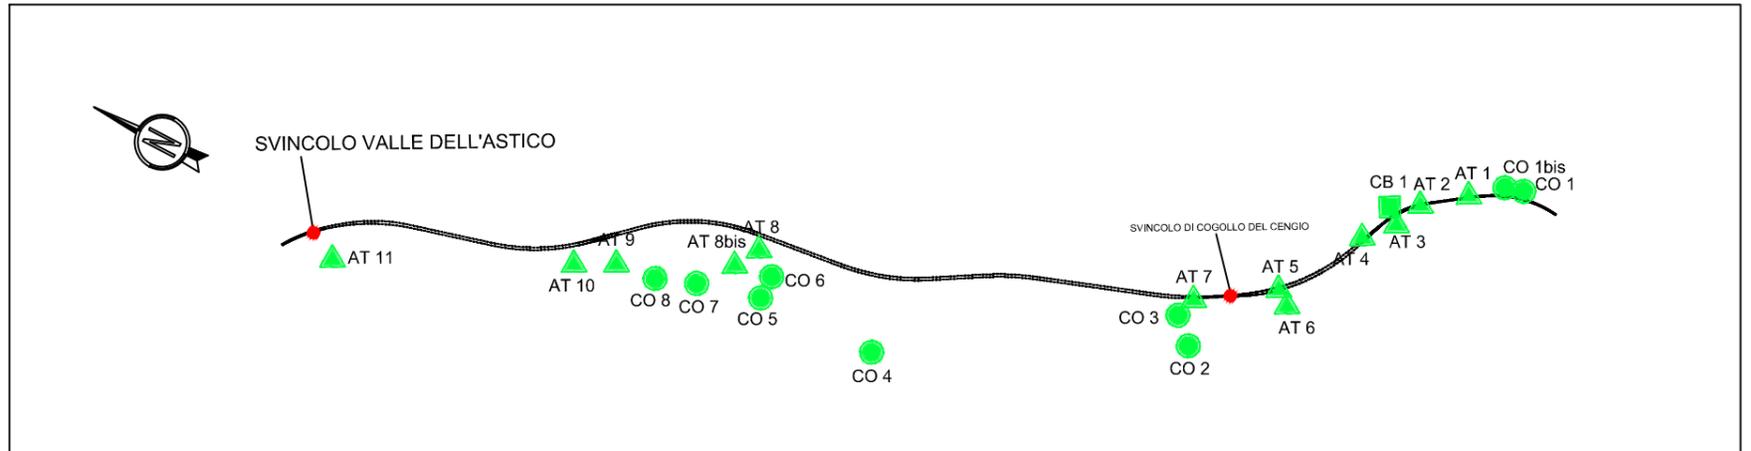


Campo Operativo: CO4 al km 9+300, comune di Arsiero

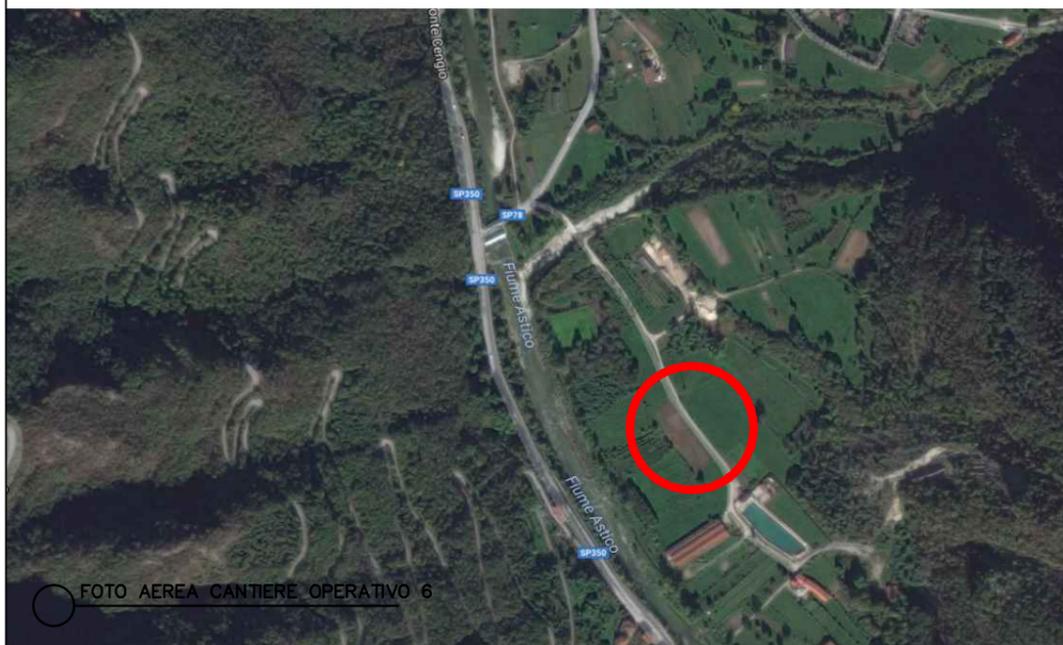

LEGENDA

| | | | |
|--|-----------------------------|--|-------------------------------|
| | TRATTI IN RILEVATO | | INTERFERENZA LINEA ELETTRICA |
| | TRATTI IN TRINCEA | | INTERFERENZA LINEA TELEFONICA |
| | TRATTI IN VIADOTTO | | INTERFERENZA RETE IDRICA |
| | TRATTI IN GALLERIA | | INTERFERENZA RETE GAS |
| | INTERCONNESSIONI E SVINCOLI | | INTERFERENZA FOGNATURA |

| | | | |
|--|-----------------------|--|------------------------------------|
| | VIABILITA' PRINCIPALE | | CB 1 CANTIERE BASE |
| | VIABILITA' LOCALE | | CO 1 CANTIERE OPERATIVO |
| | PISTE DA ADEGUARE | | AT 1 AREA TECNICA |
| | PISTE DI CANTIERE | | AREA DI CANTIERE PER LO STOCCAGGIO |
| | VISTA FOTO | | |

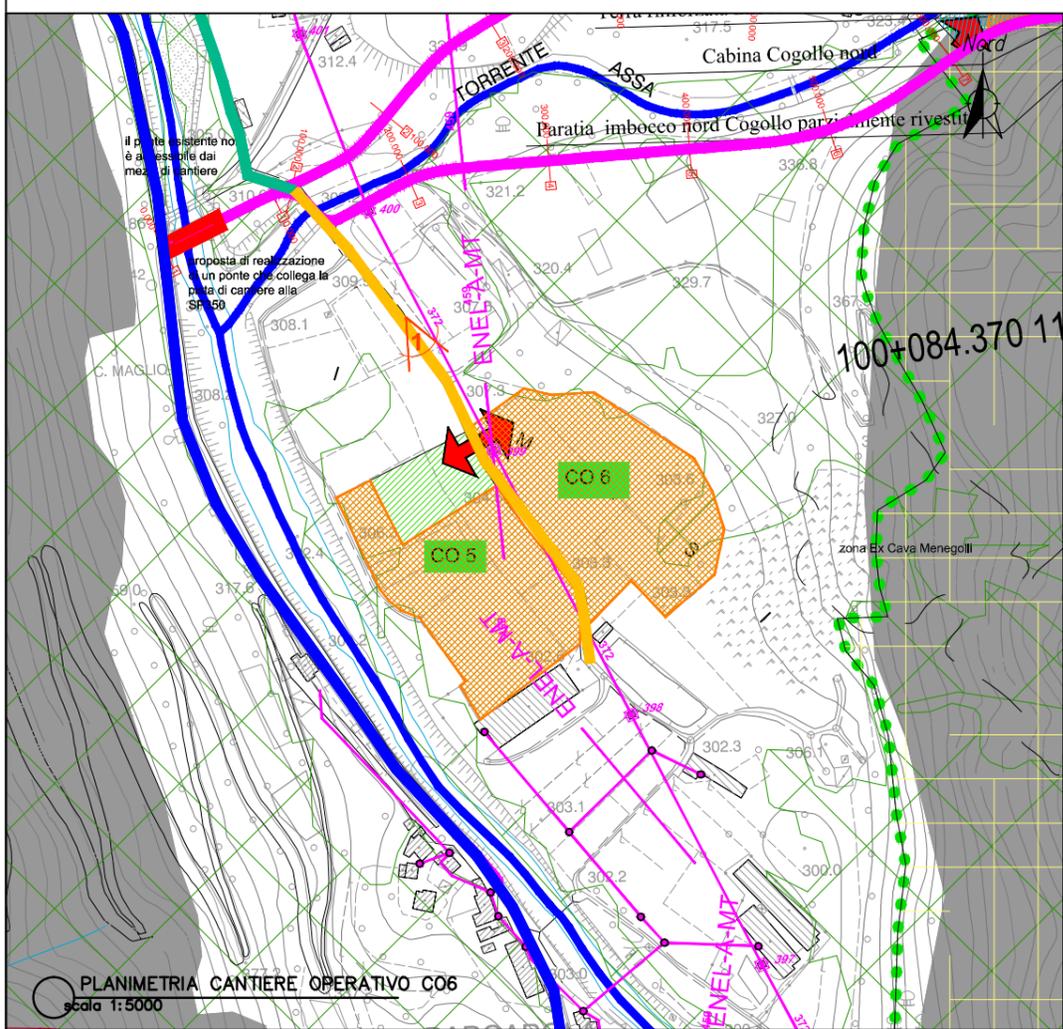

| CO5 |
|---|
| AREA [MQ] |
| 18.221 |
| PERIMETRO [M] |
| 561 |
| DOTAZIONI |
| uffici, spogliatoio/ricovero, officina, bagni, magazzino, parcheggi impianto elettrico, idrico-depurazione, area lavaggio ruote |
| AREA DI STOCCAGGIO [MQ] |
| 14.610 |
| USO |
| area di stoccaggio materiali e/o terre e rocce da scavo |

| CO6 |
|---|
| AREA [MQ] |
| 17.685 |
| PERIMETRO [M] |
| 558 |
| DOTAZIONI |
| uffici, spogliatoio/ricovero, officina, bagni, magazzino, parcheggi impianto elettrico, idrico-depurazione, area lavaggio ruote |
| AREA DI STOCCAGGIO [MQ] |
| 17.685 |
| USO |
| area di stoccaggio materiali e/o terre e rocce da scavo |

LEGENDA

BENI CULTURALI


- Beni di interesse architettonico storico e artistico - art.9 e 10 del D.Lgs. 42/04 (ex L. 1089/39)
- Beni ed aree di interesse archeologico - art.10 del D.Lgs. 42/04 (ex L. 1089/39)
- Lughi identitari della Patria e della Grande guerra - art. 11 comma 1 lettera l D.Lgs. 42/04 art.255 D. Lgs. 66/10

BENI PAESAGGISTICI


- Area di notevole interesse pubblico - art.136 del D.Lgs. 42/04 (ex L.1497/39)
- Antica Ferrovia Piovene-Arsiero
- Fascia di rispetto dei Laghi - art.142 c.1 lett. b del D.Lgs. 42/04 (ex L.431/85)
- Fasce di rispetto dei corsi d'acqua - art.142 c.1 lett. c del D.Lgs. 42/04 (ex L.431/85)
- Montagne con quota superiore a 1600 mslm - art.142 c.1 lett. d del D.Lgs. 42/04 (ex L.431/85)
- Territori coperti da foreste e da boschi - art.142 c.1 lett. g del D.Lgs. 42/04 (ex L.431/85)
- Usi civici - art.142 c.1 lett. h del D.Lgs. 42/04 (ex L.431/85)
- Ville Venete - L. 1089/39
- Ville Venete - Rif. vari nazionali/regionali
- Parchi e riserve - art.142 c.1 lett. f del D.Lgs. 42/04 (ex L.431/85)
- Zone di interesse archeologico - art.142 c.1 lett. m del D.Lgs. 42/04 (ex L.431/85)

ALTRI BENI E VINCOLI

- Beni ambientali - L.P. n° 22 05/09/1991
- Vincolo idrogeologico R.D. 30/12/1923 n. 3267
- Cantiere base
- Aree di cantiere
- Cantiere operativo

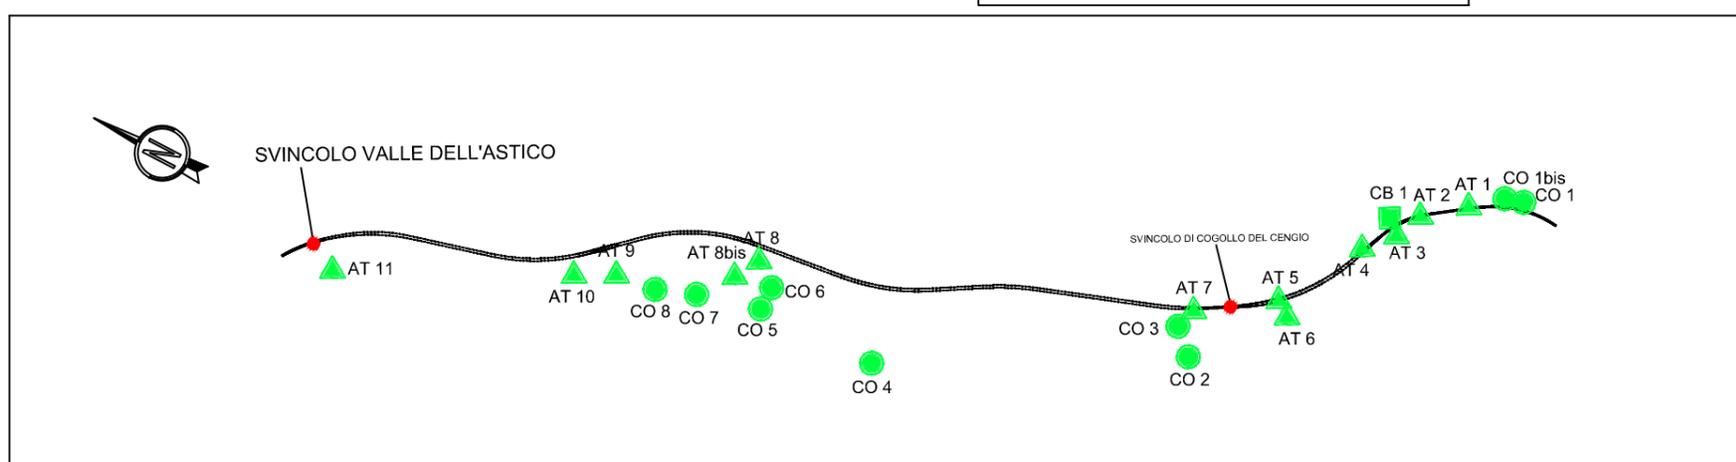


Campo Operativo: CO5 - CO6 al km 10+900, comune di Valdastico

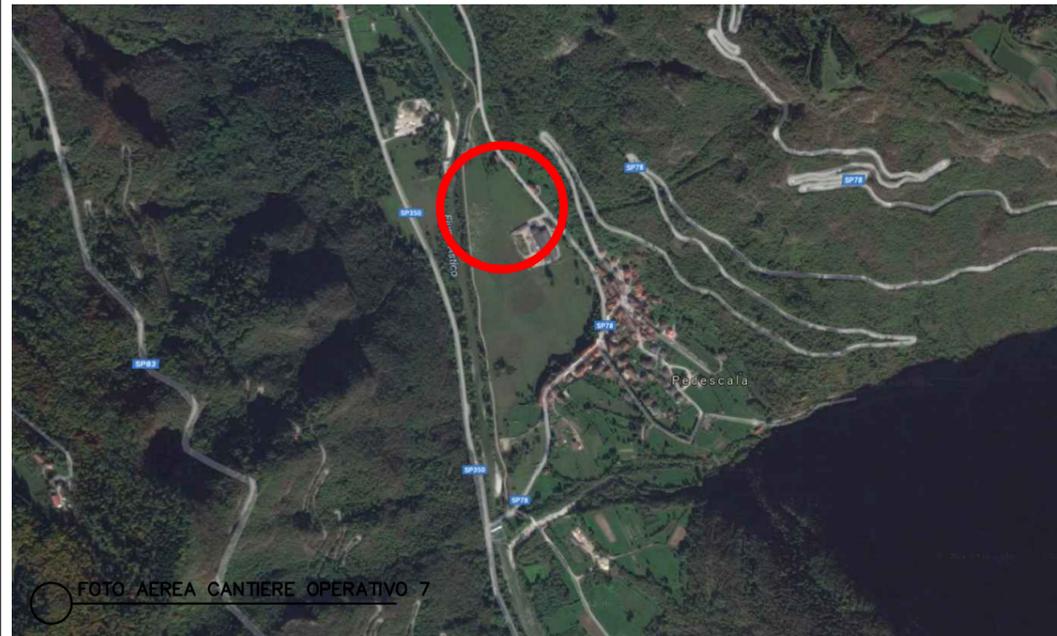

LEGENDA

| | | | |
|--|-----------------------------|--|------------------------------------|
| | TRATTI IN RILEVATO | | INTERFERENZA LINEA ELETTRICA |
| | TRATTI IN TRINCEA | | INTERFERENZA LINEA TELEFONICA |
| | TRATTI IN VIADOTTO | | INTERFERENZA RETE IDRICA |
| | TRATTI IN GALLERIA | | INTERFERENZA RETE GAS |
| | INTERCONNESSIONI E SVINCOLI | | INTERFERENZA FOGNATURA |
| | VIABILITA' PRINCIPALE | | CB 1 CANTIERE BASE |
| | VIABILITA' LOCALE | | CO 1 CANTIERE OPERATIVO |
| | PISTE DA ADEGUARE | | AT 1 AREA TECNICA |
| | PISTE DI CANTIERE | | AREA DI CANTIERE PER LO STOCCAGGIO |
| | VISTA FOTO | | |

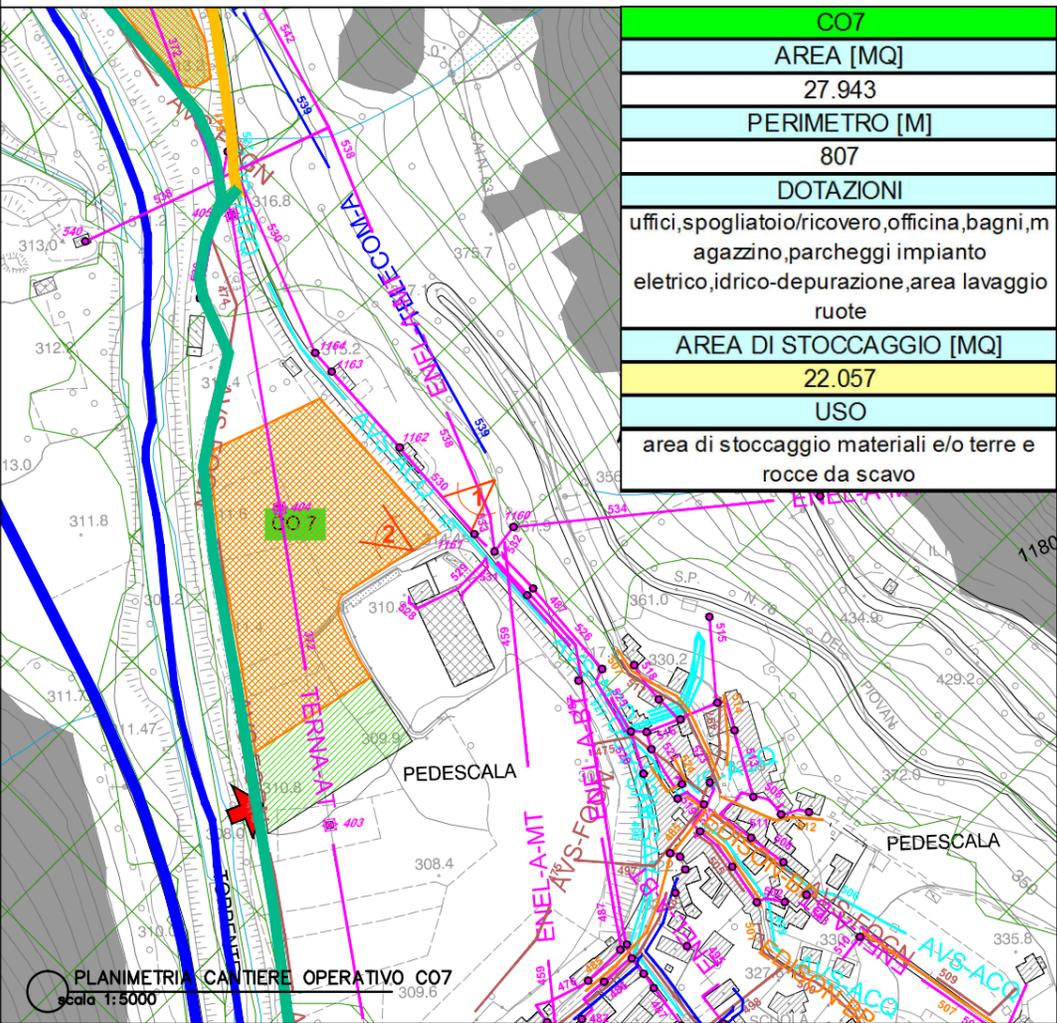

LEGENDA

BENI CULTURALI


- Beni di interesse architettonico storico e artistico - art.9 e 10 del D.Lgs. 42/04 (ex L. 1089/39)
- Beni ed aree di interesse archeologico - art.10 del D.Lgs. 42/04 (ex L. 1089/39)
- Luoghi identitari della Patria e della Grande guerra - art. 11 comma 1 lettera l D.Lgs. 42/04 art 255 D. Lgs. 66/10

BENI PAESAGGISTICI


- Area di notevole interesse pubblico - art.136 del D.Lgs. 42/04 (ex L.1497/39)
- Antica Ferrovia Piovene-Arsiero
- Fascia di rispetto dei Laghi - art.142 c.1 lett. b del D.Lgs. 42/04 (ex L.431/85)
- Fasce di rispetto dei corsi d'acqua - art.142 c.1 lett. c del D.Lgs. 42/04 (ex L.431/85)
- Montagne con quota superiore a 1600 mslm - art.142 c.1 lett. d del D.Lgs. 42/04 (ex L.431/85)
- Territori coperti da foreste e da boschi - art.142 c.1 lett. g del D.Lgs. 42/04 (ex L.431/85)
- Usi civici - art.142 c.1 lett. h del D.Lgs. 42/04 (ex L.431/85)
- Ville Venete - L. 1089/39
- Ville Venete - Rif. vari nazionali/regionali
- Parchi e riserve - art.142 c.1 lett. f del D.Lgs. 42/04 (ex L.431/85)
- Zone di interesse archeologico - art.142 c.1 lett. m del D.Lgs. 42/04 (ex L.431/85)

ALTRI BENI E VINCOLI

- Beni ambientali - L.P. n° 22 05/09/1991
- Vincolo idrogeologico R.D. 30/12/1923 n. 3267
- Cantiere base
- Aree di cantiere
- Cantiere operativo

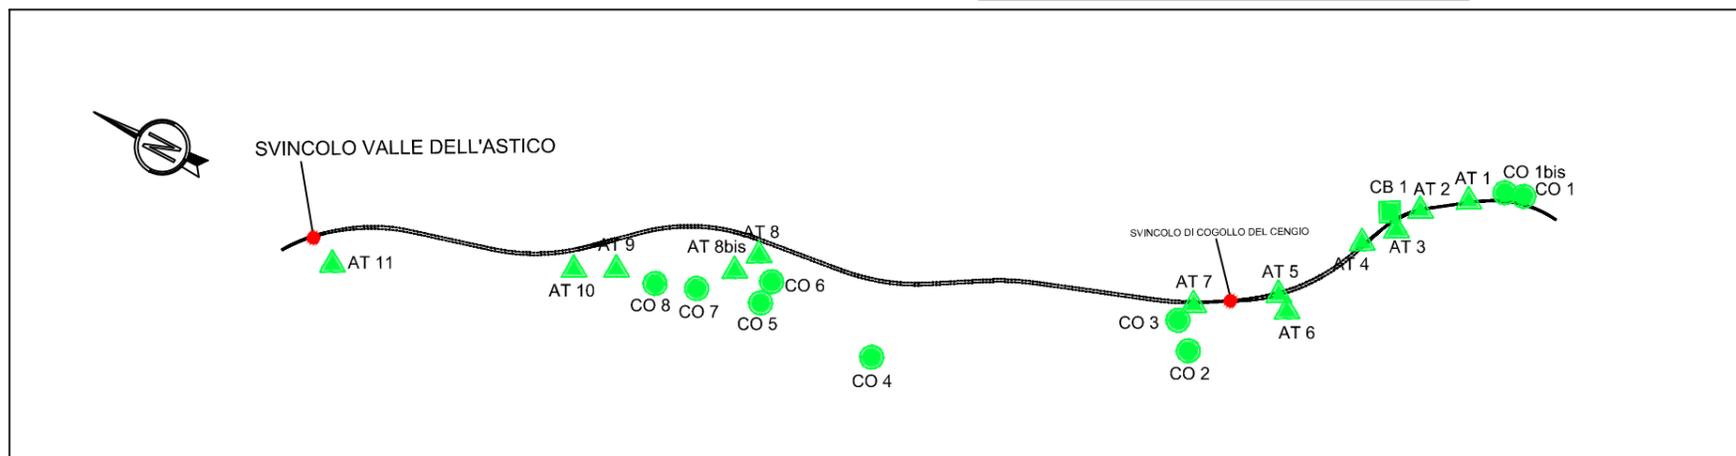

Cantiere Operativo: CO7 al km 12+000, comune di Valdastico

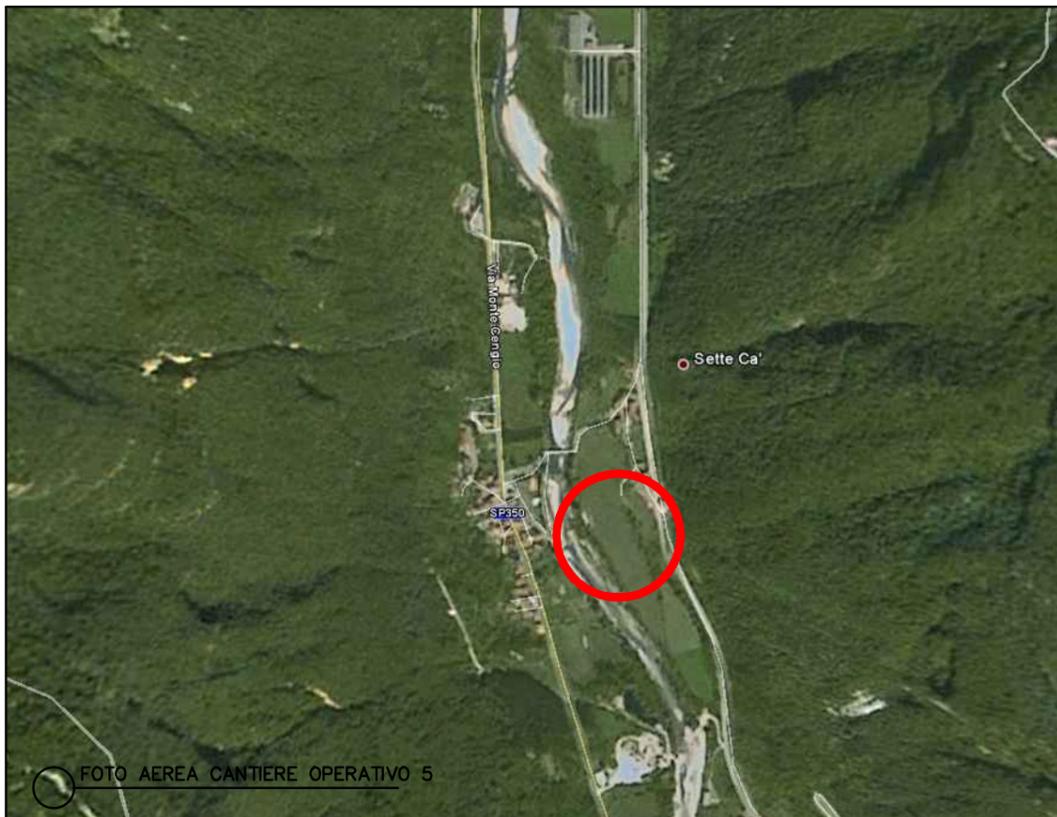

LEGENDA

| | | | |
|--|-----------------------------|--|------------------------------------|
| | TRATTI IN RILEVATO | | INTERFERENZA LINEA ELETTRICA |
| | TRATTI IN TRINCEA | | INTERFERENZA LINEA TELEFONICA |
| | TRATTI IN VIADOTTO | | INTERFERENZA RETE IDRICA |
| | TRATTI IN GALLERIA | | INTERFERENZA RETE GAS |
| | INTERCONNESSIONI E SVINCOLI | | INTERFERENZA FOGNATURA |
| | VIABILITA' PRINCIPALE | | CB 1 CANTIERE BASE |
| | VIABILITA' LOCALE | | CO 1 CANTIERE OPERATIVO |
| | PISTE DA ADEGUARE | | AT 1 AREA TECNICA |
| | PISTE DI CANTIERE | | AREA DI CANTIERE PER LO STOCCAGGIO |
| | VISTA FOTO | | |

| |
|---|
| CO8 |
| AREA [MQ] |
| 23.143 |
| PERIMETRO [M] |
| 959 |
| DOTAZIONI |
| uffici, spogliatoio/ricovero, officina, bagni, magazzino, parcheggi impianto elettrico, idrico-depurazione, area lavaggio ruote |
| AREA DI STOCCAGGIO [MQ] |
| 7.497 |
| USO |
| Impianto di Frantumazione e Betonaggio, area di stoccaggio materiali e/o terre e rocce da scavo |

PLANIMETRIA CANTIERE C.O.5
scala 1:5000



LEGENDA

BENI CULTURALI


- Beni di interesse architettonico storico e artistico - art.9 e 10 del D.Lgs. 42/04 (ex L. 1089/39)
- Beni ed aree di interesse archeologico - art.10 del D.Lgs. 42/04 (ex L. 1089/39)
- Lughi identitari della Patria e della Grande guerra - art. 11 comma 1 lettera l D.Lgs. 42/04 art 255 D. Lgs. 66/10

BENI PAESAGGISTICI



- Area di notevole interesse pubblico - art.136 del D.Lgs. 42/04 (ex L.1497/39)
- Antica Ferrovia Piovene-Arsiero
- Fascia di rispetto dei Laghi - art.142 c.1 lett. b del D.Lgs. 42/04 (ex L.431/85)
- Fasce di rispetto dei corsi d'acqua - art.142 c.1 lett. c del D.Lgs. 42/04 (ex L.431/85)
- Montagne con quota superiore a 1600 mslm - art.142 c.1 lett. d del D.Lgs. 42/04 (ex L.431/85)
- Territori coperti da foreste e da boschi - art.142 c.1 lett. g del D.Lgs. 42/04 (ex L.431/85)
- Usi civici - art.142 c.1 lett. h del D.Lgs. 42/04 (ex L.431/85)
- Ville Venete - L. 1089/39
- Ville Venete - Rif. vari nazionali/regionali
- Parchi e riserve - art.142 c.1 lett. f del D.Lgs. 42/04 (ex L.431/85)
- Zone di interesse archeologico - art.142 c.1 lett. m del D.Lgs. 42/04 (ex L.431/85)

ALTRI BENI E VINCOLI

- Beni ambientali - L.P. n° 22 05/09/1991
- Vincolo idrogeologico R.D. 30/12/1923 n. 3267
- Cantiere base
- Aree di cantiere
- Cantiere operativo

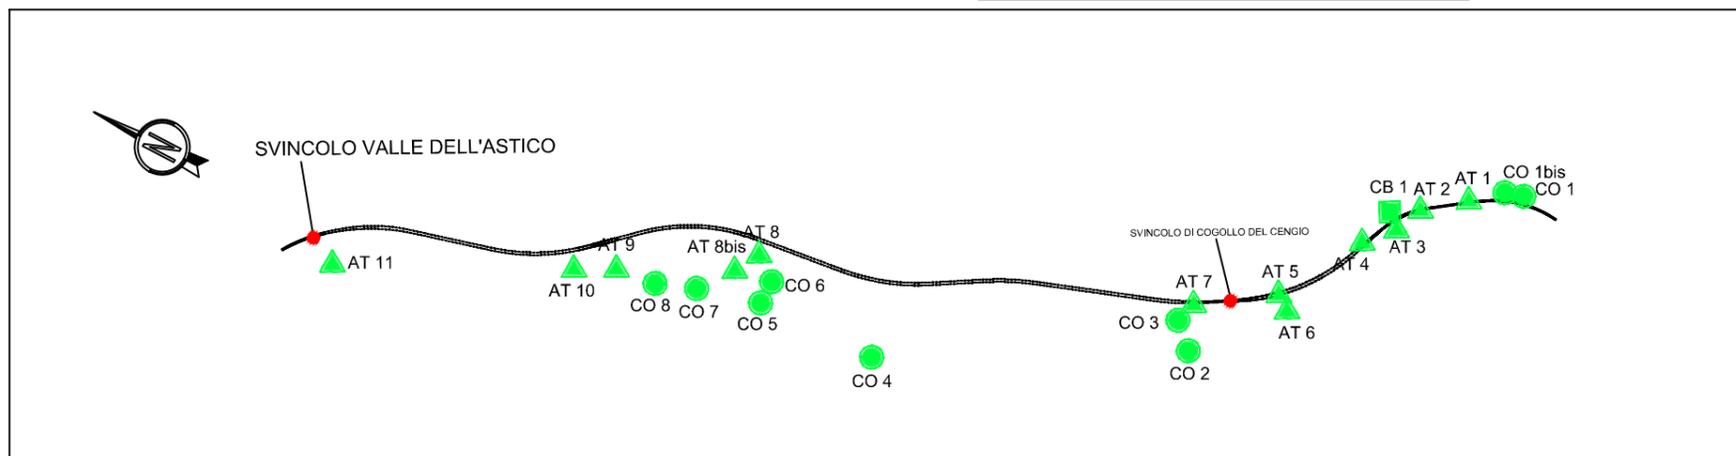

Cantiere operativo: CO8 al km 12+600, comune di Valdastico

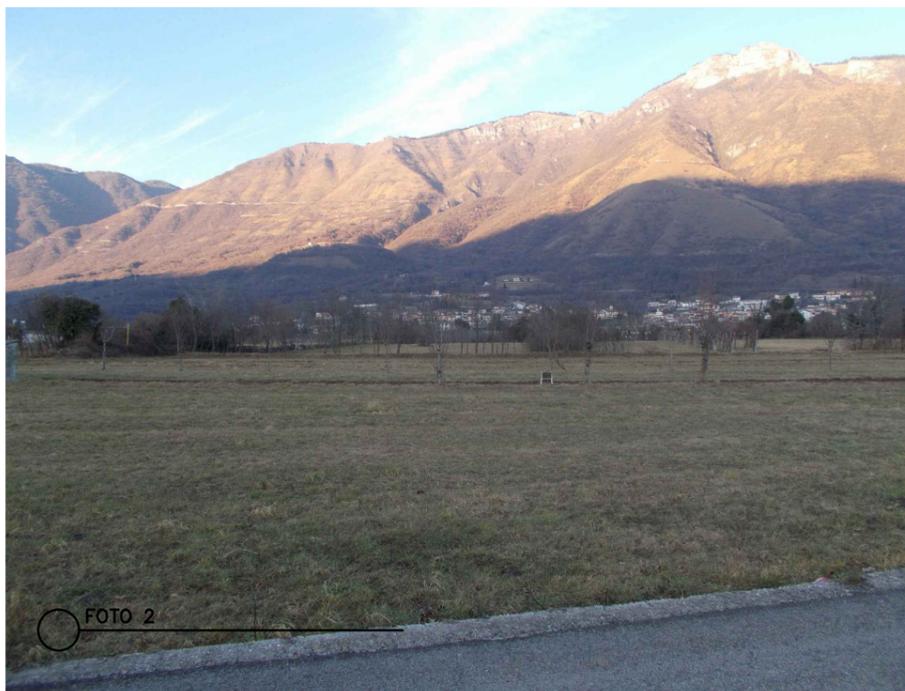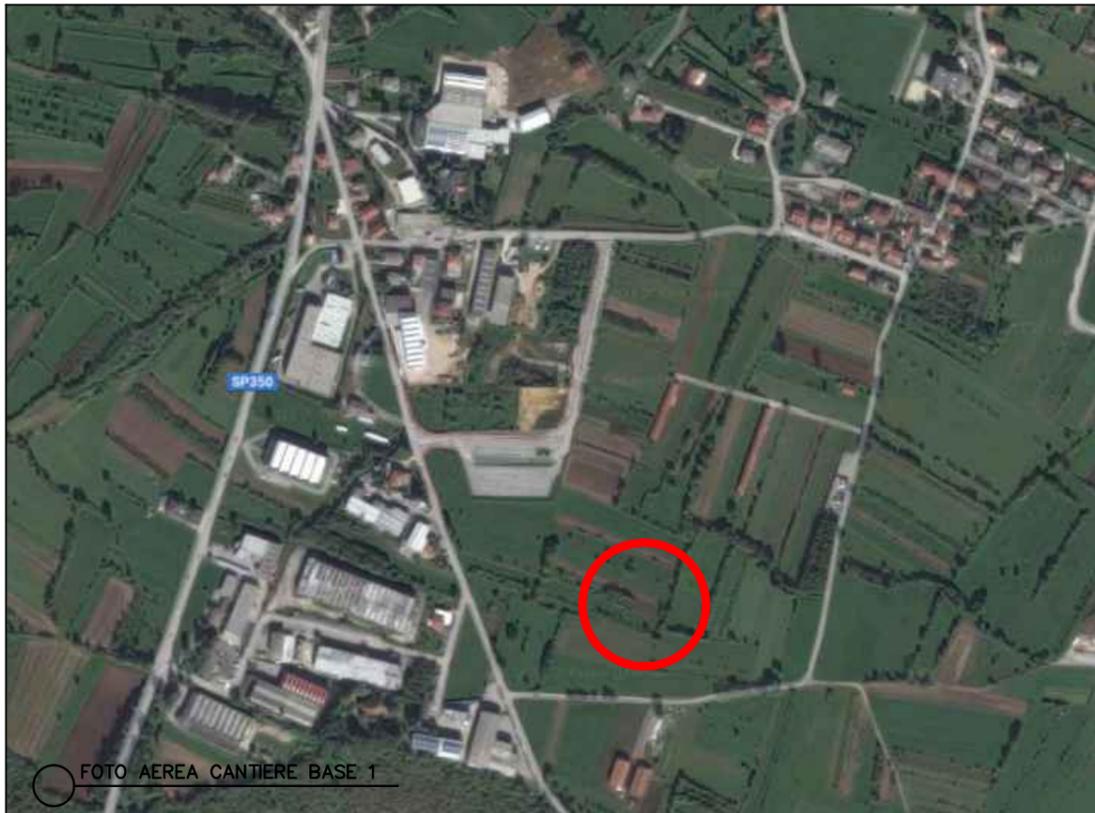

LEGENDA

| | | | |
|--|-----------------------------|--|------------------------------------|
| | TRATTI IN RILEVATO | | INTERFERENZA LINEA ELETTRICA |
| | TRATTI IN TRINCEA | | INTERFERENZA LINEA TELEFONICA |
| | TRATTI IN VIADOTTO | | INTERFERENZA RETE IDRICA |
| | TRATTI IN GALLERIA | | INTERFERENZA RETE GAS |
| | INTERCONNESSIONI E SVINCOLI | | INTERFERENZA FOGNATURA |
| | VIABILITA' PRINCIPALE | | CB 1 CANTIERE BASE |
| | VIABILITA' LOCALE | | CO 1 CANTIERE OPERATIVO |
| | PISTE DA ADEGUARE | | AT 1 AREA TECNICA |
| | PISTE DI CANTIERE | | AREA DI CANTIERE PER LO STOCCAGGIO |
| | VISTA FOTO | | |

LEGENDA

BENI CULTURALI



- Beni di interesse architettonico storico e artistico - art.9 e 10 del D.Lgs. 42/04 (ex L. 1089/39)
- Beni ed aree di interesse archeologico - art.10 del D.Lgs. 42/04 (ex L. 1089/39)
- Luoghi identitari della Patria e della Grande guerra - art. 11 comma 1 lettera l D.Lgs. 42/04 art 255 D. Lgs. 66/10

BENI PAESAGGISTICI


- Area di notevole interesse pubblico - art.136 del D.Lgs. 42/04 (ex L.1497/39)
- Antica Ferrovia Piovene-Arsiero
- Fascia di rispetto dei Laghi - art.142 c.1 lett. b del D.Lgs. 42/04 (ex L.431/85)
- Fasce di rispetto dei corsi d'acqua - art.142 c.1 lett. c del D.Lgs. 42/04 (ex L.431/85)
- Montagne con quota superiore a 1600 mslm - art.142 c.1 lett. d del D.Lgs. 42/04 (ex L.431/85)
- Territori coperti da foreste e da boschi - art.142 c.1 lett. g del D.Lgs. 42/04 (ex L.431/85)
- Usi civici - art.142 c.1 lett. h del D.Lgs. 42/04 (ex L.431/85)
- Ville Venete - L. 1089/39
- Ville Venete - Rif. vari nazionali/regionali
- Parchi e riserve - art.142 c.1 lett. f del D.Lgs. 42/04 (ex L.431/85)
- Zone di interesse archeologico - art.142 c.1 lett. m del D.Lgs. 42/04 (ex L.431/85)

ALTRI BENI E VINCOLI

- Beni ambientali - L.P. n° 22 05/09/1991
- Vincolo idrogeologico R.D. 30/12/1923 n. 3267
- Cantiere base
- Aree di cantiere
- Cantiere operativo

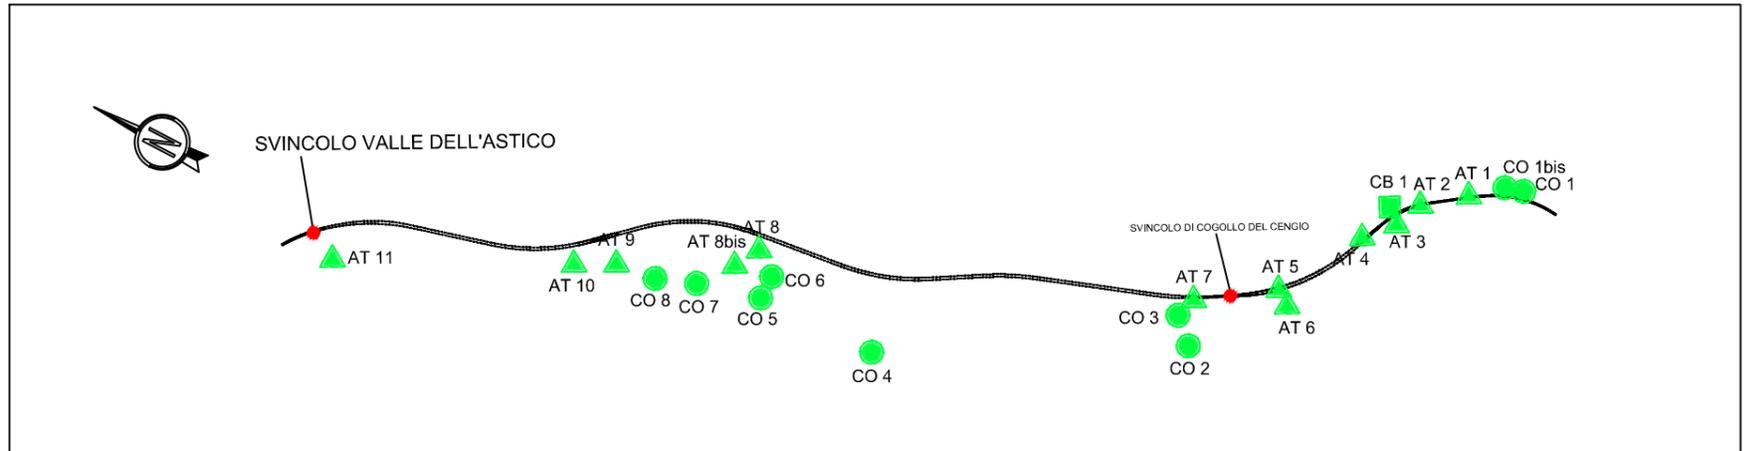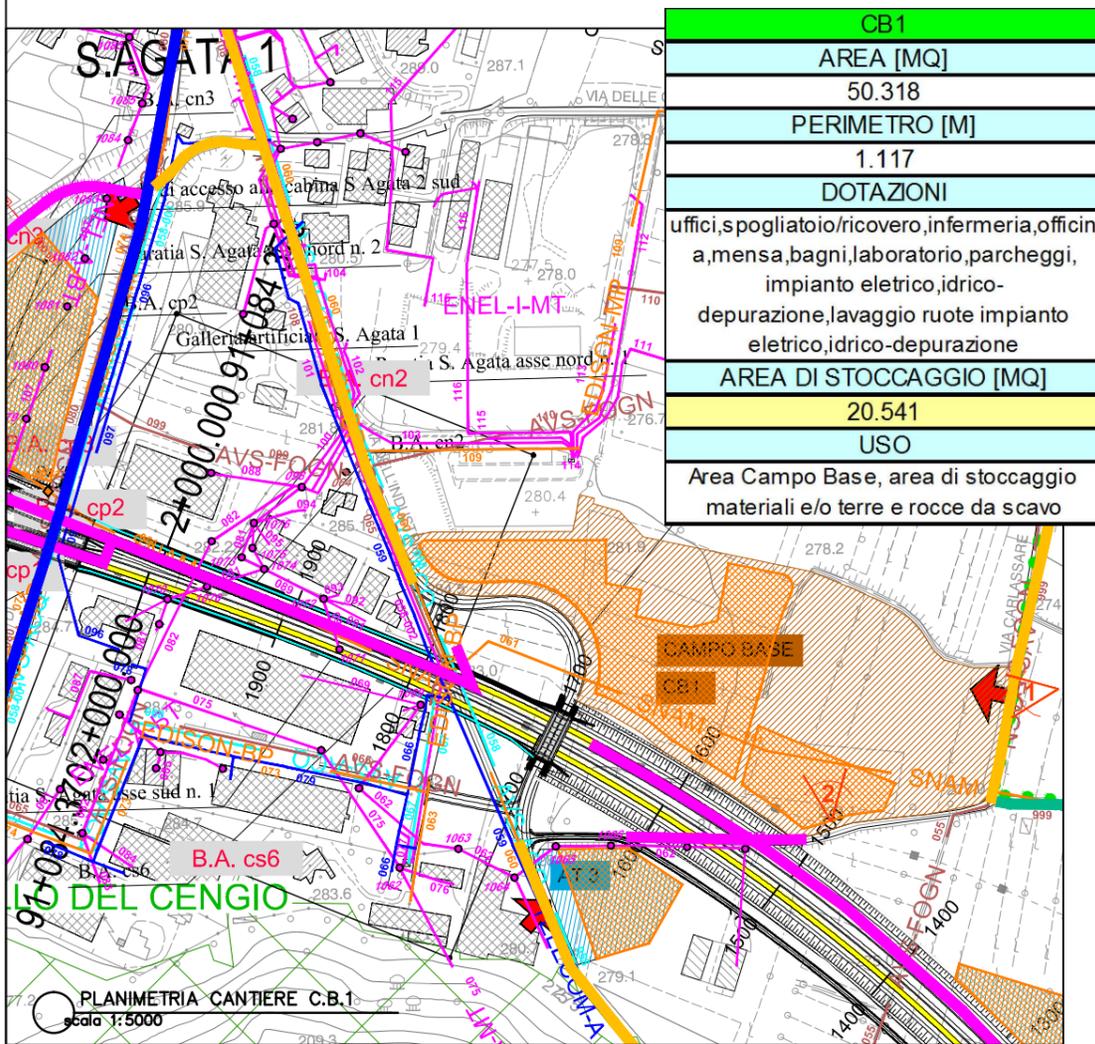


Cantiere base: CB1 al km 1+600, comune di Cogollo del Cengio

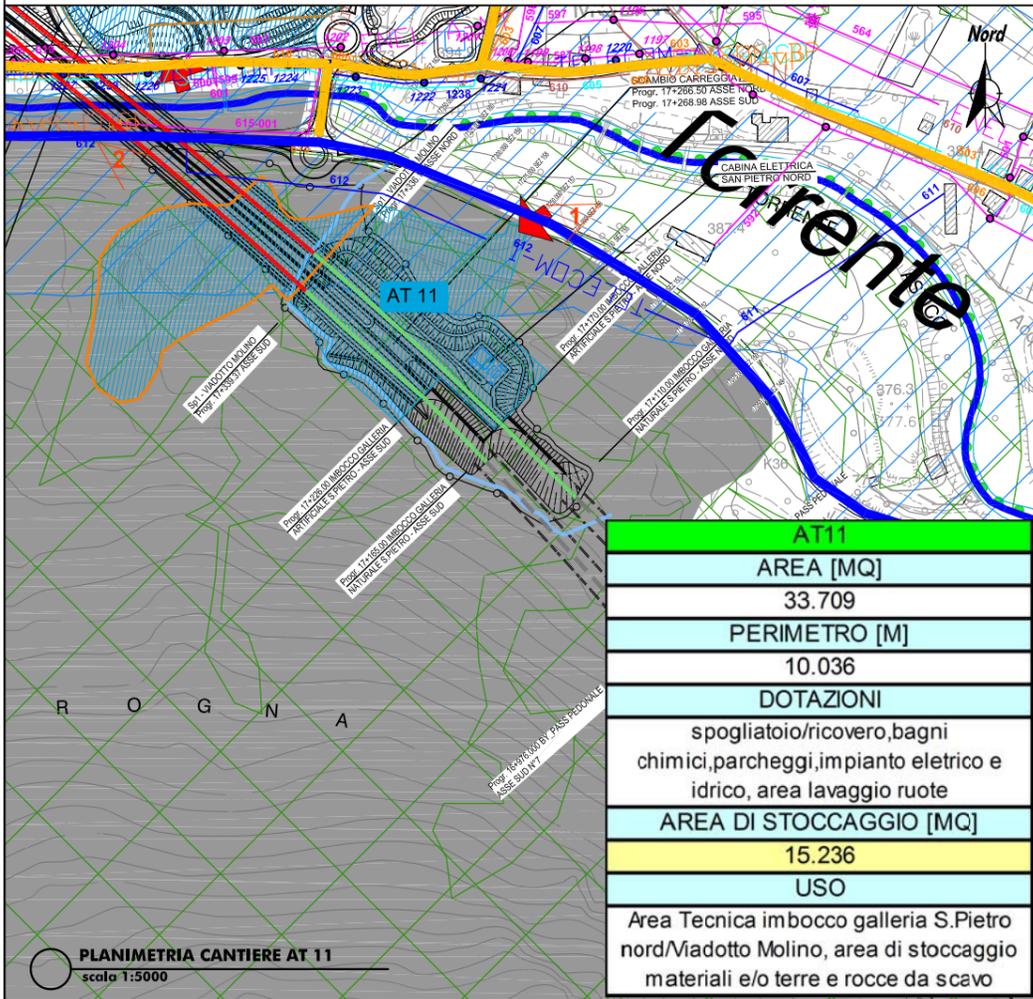

LEGENDA

- TRATTI IN RILEVATO
 - TRATTI IN TRINCEA
 - TRATTI IN VIADOTTO
 - TRATTI IN GALLERIA
 - INTERCONNESSIONI E SVINCOLI
 - CAMPO BASE
 - CAMPO OPERATIVO
 - AREA TECNICA
 - AREA DI CANTIERE PER LO STOCCAGGIO
 - INTERFERENZA LINEA ELETTRICA
 - INTERFERENZA LINEA TELEFONICA
 - INTERFERENZA RETE IDRICA
 - INTERFERENZA RETE GAS
 - INTERFERENZA FOGNATURA
 - VIABILITA' PRINCIPALE
 - VIABILITA' LOCALE
 - PISTA DA ADEGUARE
 - PISTA DI CANTIERE
 - VISTA FOTO
- REGIME VINCOLISTICO**
- Beni di interesse architettonico storico e artistico - art.9 e 10 del D.Lgs. 42/04 (ex L. 1089/39)
 - Ville Venete - L. 1089/39
 - Beni ed aree di interesse archeologico - art.10 del D.Lgs. 42/04 (ex L. 1089/39)
 - Beni di notevole interesse pubblico - art.136 del D.Lgs. 42/04 (ex L.1497/39)
 - Antica Ferrovia Piovene-Arsiero
 - Fascia di rispetto dei Laghi - art.142 c.1 lett. b del D.Lgs. 42/04 (ex L.431/85)
 - Fasce di rispetto dei corsi d'acqua - art.142 c.1 lett. c del D.Lgs. 42/04 (ex L.431/85)
 - Montagne con quota superiore a 1600 mslm - art.142 c.1 lett. d del D.Lgs. 42/04 (ex L.431/85)
 - Territori coperti da foreste e da boschi - art.142 c.1 lett. g del D.Lgs. 42/04 (ex L.431/85)
 - Usi civici - art.142 c.1 lett. h del D.Lgs. 42/04 (ex L.431/85)
 - Zone di interesse archeologico - art.142 lettera m del D.Lgs. 42/04 (ex L.431/85)
 - Luoghi identitari della Patria e della Grande guerra - art. 11 comma 1 lettera i D.Lgs. 42/04 art 255 D. Lgs. 66/10
 - Beni ambientali - L.P. n°22 05/09/1991
 - Vincolo idrogeologico R.D. 30/12/1923 n. 3267
 - Ville Venete - Rif. vari nazionali/regionali

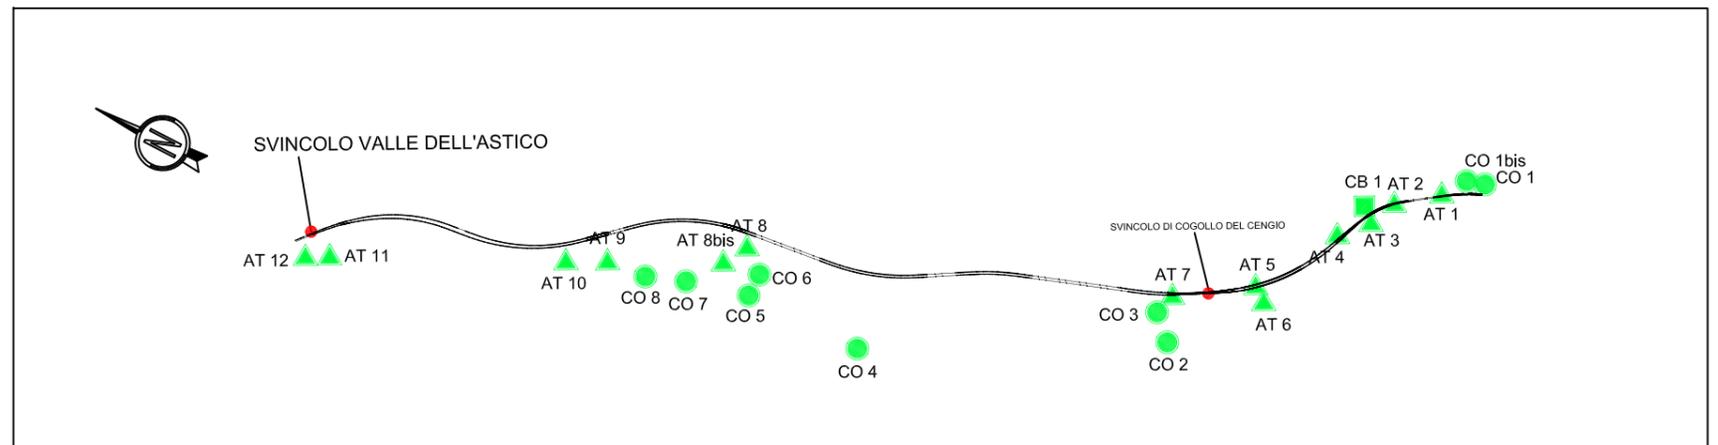

Area tecnica: AT11 al km 17+300, comune di Valdastico






LEGENDA

- TRATTI IN RILEVATO
- TRATTI IN TRINCEA
- TRATTI IN VIADOTTO
- TRATTI IN GALLERIA
- INTERCONNESSIONI E SVINCOLI
- CAMPO BASE
- CAMPO OPERATIVO
- AREA TECNICA
- INTERFERENZA LINEA ELETTRICA
- VIABILITA' PRINCIPALE
- VIABILITA' LOCALE
- PISTA DA ADEGUARE
- PISTA DI CANTIERE
- VISTA FOTO

REGIME VINCOLISTICO

- Beni di interesse architettonico storico e artistico - art.9 e 10 del D.Lgs. 42/04 (ex L. 1089/39)
- Ville Venete - L. 1089/39
- Beni ed aree di interesse archeologico - art.10 del D.Lgs. 42/04 (ex L. 1089/39)
- Ville Venete - Rif. vari nazionali/regionali
- Area di notevole interesse pubblico - art.136 del D.Lgs. 42/04 (ex L.1497/39)
- Antica Ferrovia Piovene-Arsiero
- Fascia di rispetto dei Laghi - art.142 c.1 lett. b del D.Lgs. 42/04 (ex L.431/85)
- Fasce di rispetto dei corsi d'acqua - art.142 c.1 lett. c del D.Lgs. 42/04 (ex L.431/85)
- Montagne con quota superiore a 1600 mslm - art.142 c.1 lett. d del D.Lgs. 42/04 (ex L.431/85)
- Territori coperti da foreste e da boschi - art.142 c.1 lett. g del D.Lgs. 42/04 (ex L.431/85)
- Usi civici - art.142 c.1 lett. h del D.Lgs. 42/04 (ex L.431/85)
- Zone di interesse archeologico - art.142 lettera m del D.Lgs. 42/04 (ex L.431/85)
- Luoghi identitari della Patria e della Grande guerra - art. 11 comma 1 lettera i D.Lgs. 42/04 art 255 D. Lgs. 66/10
- Beni ambientali - L.P. n°22 05/09/1991
- Vincolo idrogeologico R.D. 30/12/1923 n. 3267

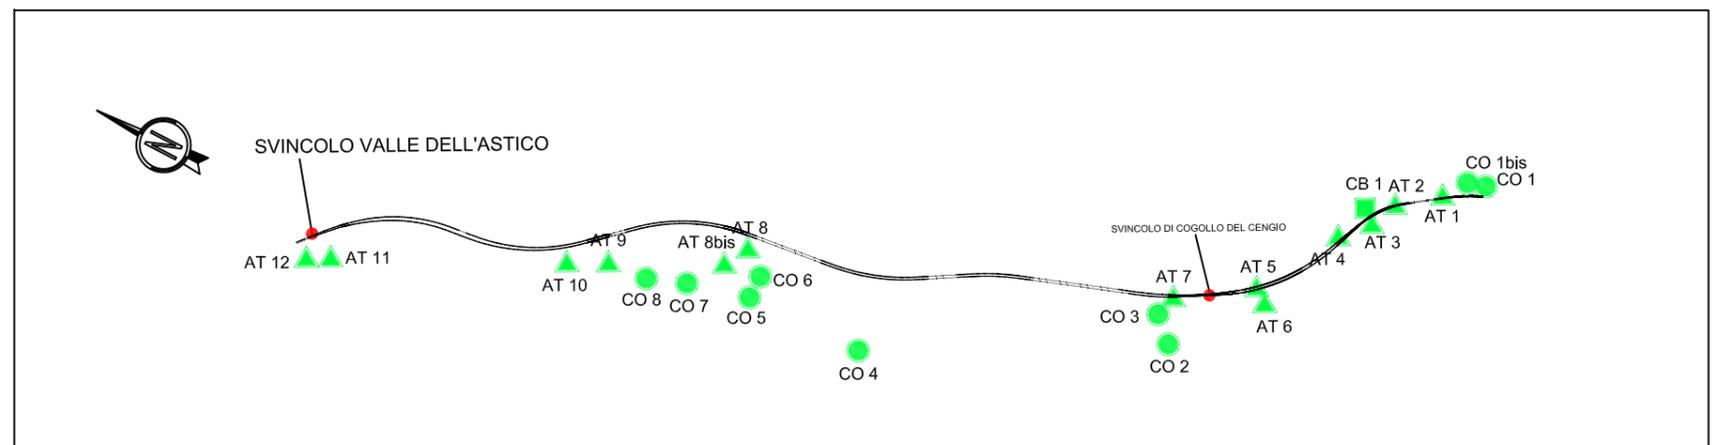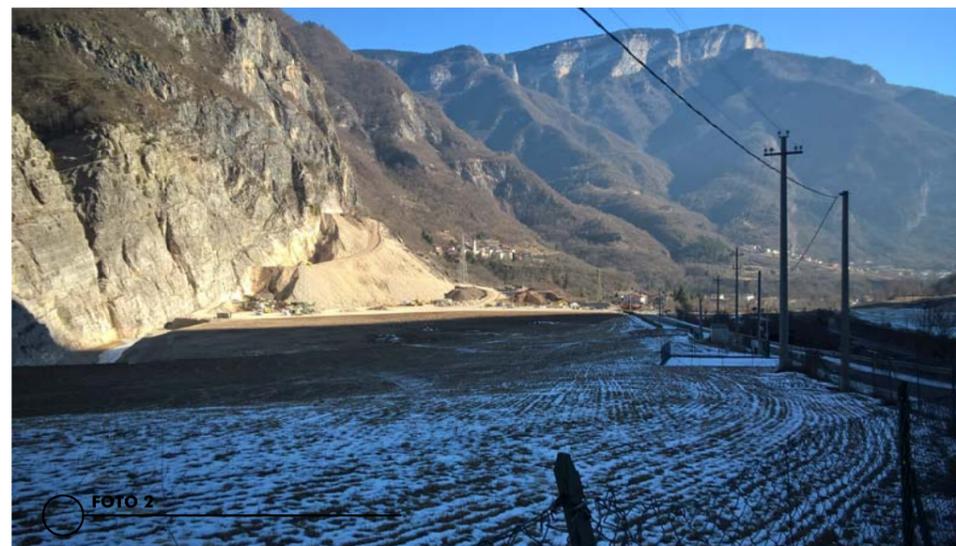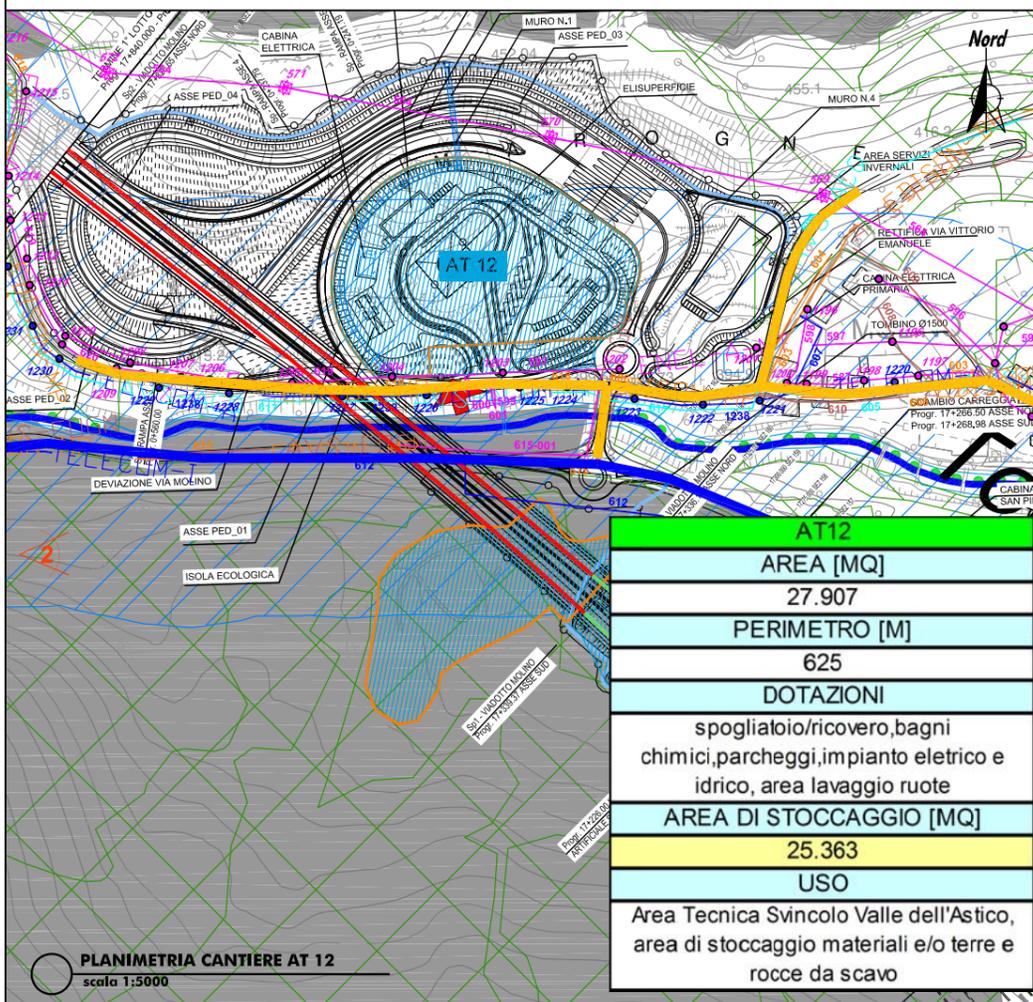

Area tecnica: AT12 al km 17+600, comune di Pedemonte