


- SCHEMA SCENARI DI INTERVENTO ANTINCENDIO PRIMARI**
- SCENARIO 1
 - SCENARIO 2
 - SCENARIO 3
 - SCENARIO 4
- SCHEMA DISTRIBUZIONE ANELLI**
- SCHEMA DISTRIB. GRUPPO 1
 - SCHEMA DISTRIB. GRUPPO 2
 - SCHEMA DISTRIB. GRUPPO 3
 - SCHEMA DISTRIB. GRUPPO 4

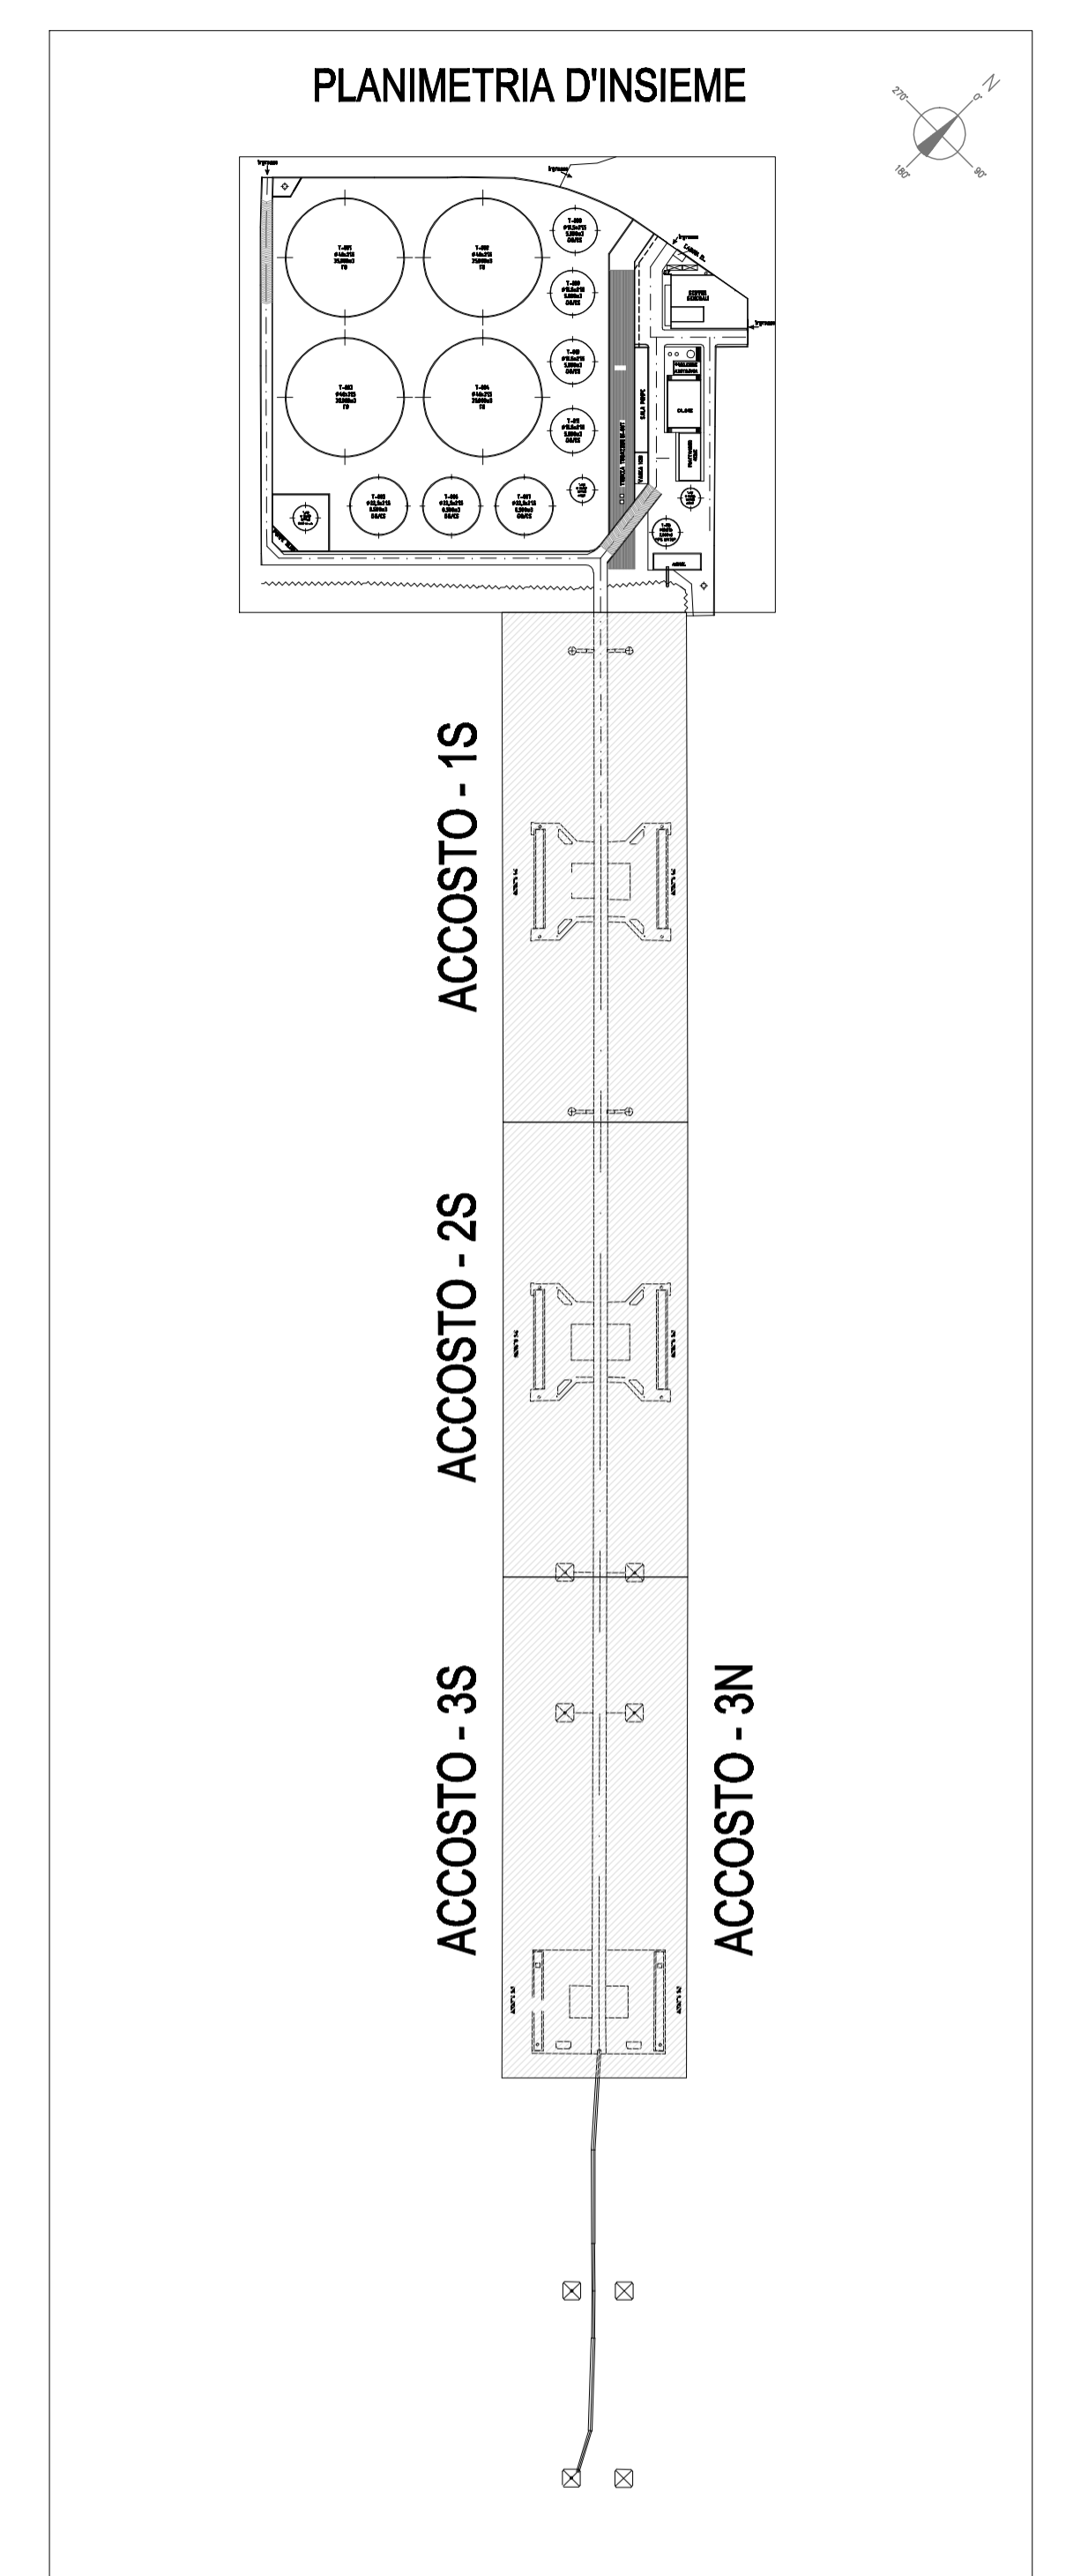

REV.	DATA	DESCRIZIONE	DISEGN.	CONTR.	APPROV.
02	03/03/11	EMISSIONE PER PROGETTO DEFINITIVO	Med Engineering S.r.l.	Med Engineering S.r.l.	Decal
01	14/01/11	EMISSIONE PER COSTRUZIONE	Med Engineering S.r.l.	Med Engineering S.r.l.	Decal
00	20/12/10	EMISSIONE PER COMMENTI	Med Engineering S.r.l.	Med Engineering S.r.l.	Decal

DECAL MEDTERRANEO S.r.l. SEDE LEGALE: Via Trabucchi Piatto, 4 20015 - Sorrento (CR) www.decal.it	TITOLO STUDIO NUOVO DEPOSITO Oggetto: SCHEMA SCENARI DI INTERVENTO ANTINCENDIO	MED ENGINEERING S.r.l. SOCIETA' DI INGEGNERIA SEDE TECNICA: Via Alibonata, 33 96100 - SIRACUSA www.medengineeringart.com Tel./Fax. +39 - (0931) - 491284
ELABORATO: MED ENGINEERING S.r.l. SEDE TECNICA: Via Alibonata, 33 96100 - SIRACUSA www.medengineeringart.com Tel./Fax. +39 - (0931) - 491284	CONTROLLO: MED ENGINEERING S.r.l. SEDE TECNICA: Via Alibonata, 33 96100 - SIRACUSA www.medengineeringart.com Tel./Fax. +39 - (0931) - 491284	APPROVATO: DECAL MEDTERRANEO S.r.l. SEDE LEGALE: Via Trabucchi Piatto, 4 20015 - Sorrento (CR)
STABILIMENTO: AUGUSTA IMPIANTO: PUNTA CIGNO COMMESSA: I.B._X.XI_PR_103_rev03	NOME FILE: 005_IB_XI_PR_103_rev02.dwg NOME FILE: 005_IB_XI_PR_103_rev02.pdf	
SCALA: 1:500 FOGLIO: 5 DATA: 14/01/11		Nota: LE Misure saranno verificate con l'ingegnere di riferimento.