



GRADING PLAN AND ACCESS ROAD LAYOUT  
PIANO QUOTATO E PIANTA STRADA DI ACCESSO  
SCALE 1:200  
SCALA 1:200

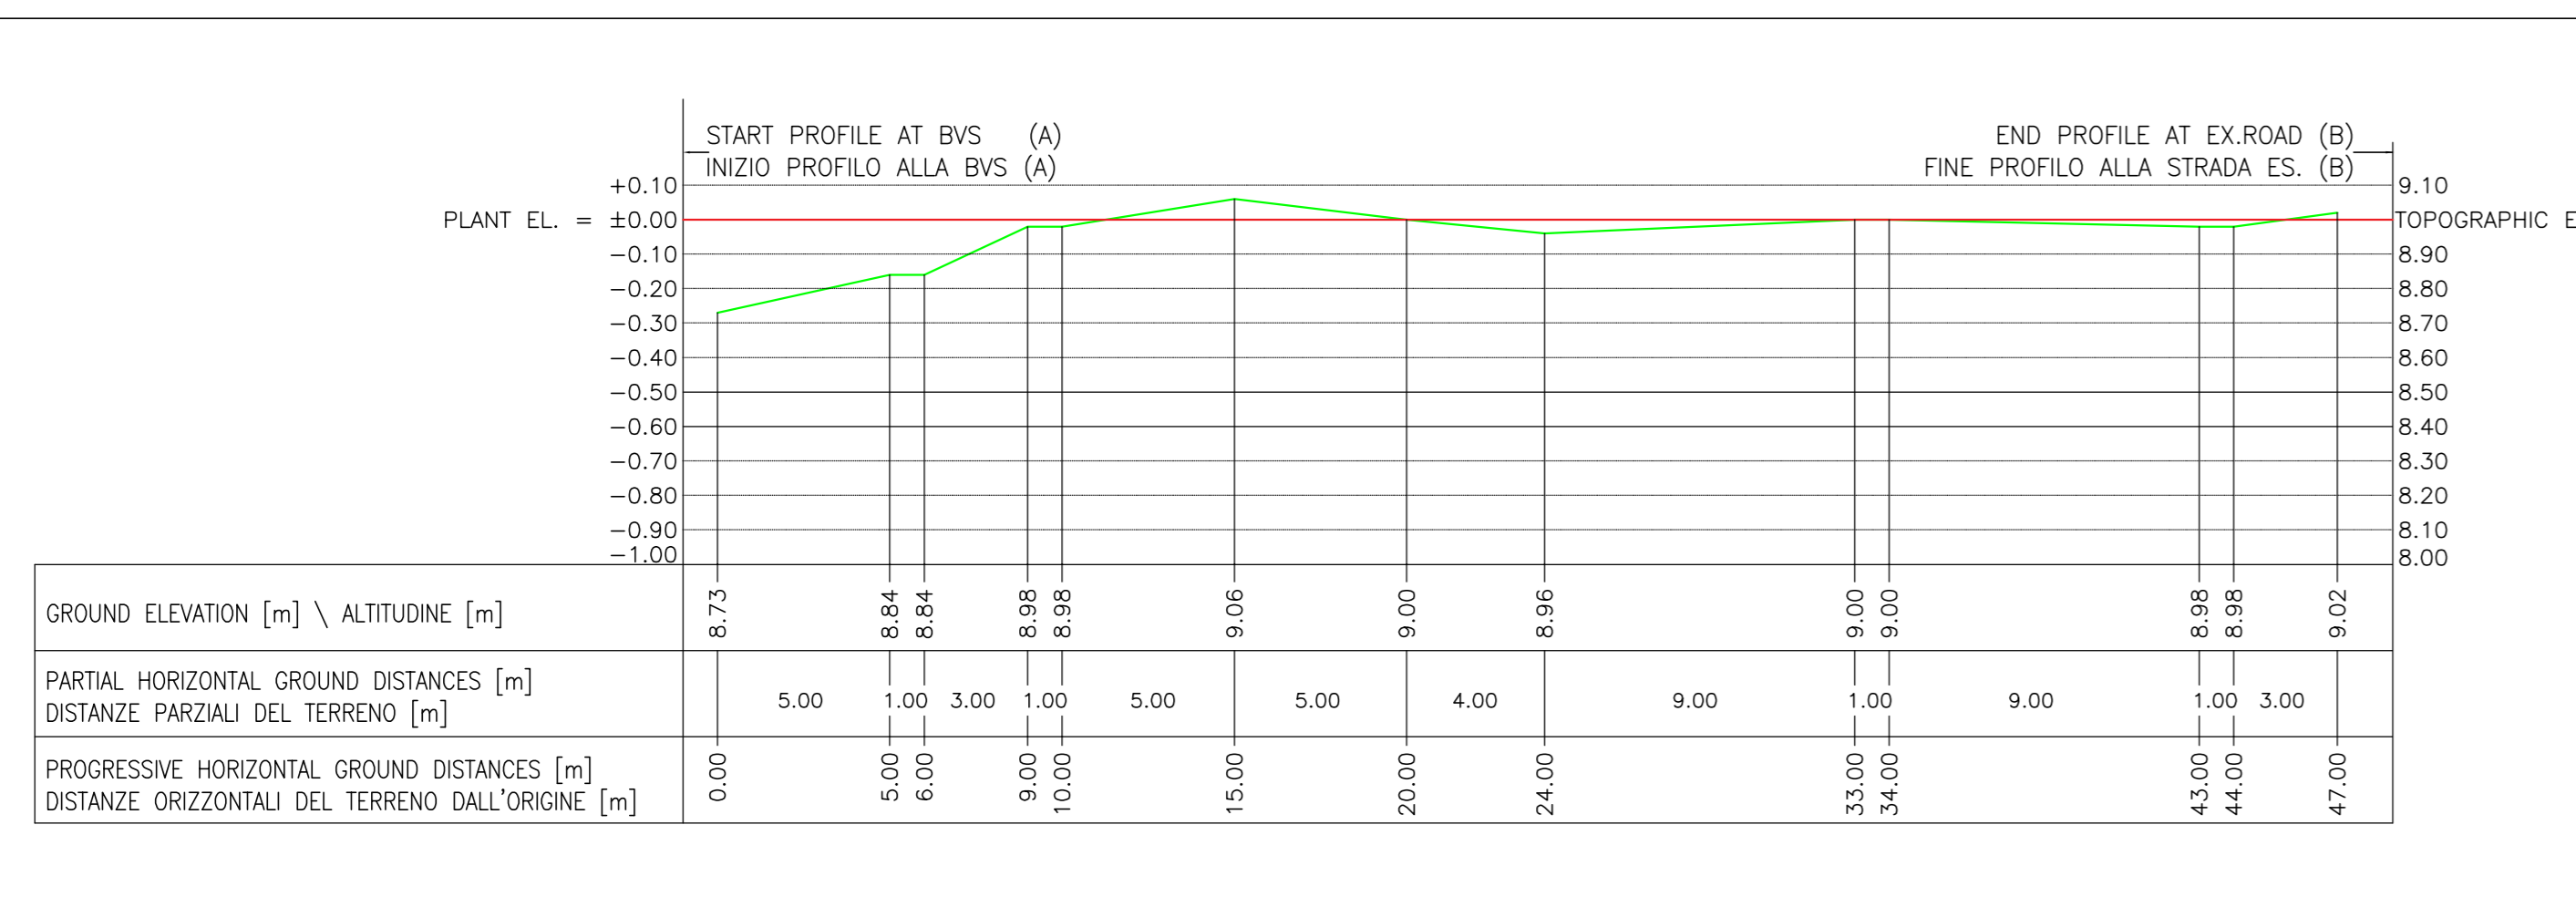

ACCESS ROAD LAYOUT LONGITUDINAL PROFILE  
PROFILO LONGITUDINALE STRADA DI ACCESSO  
HOR. SCALE 1:200 / VER. SCALE 1:20  
SCALA ORIZZ. 1:200 / SCALA VERT. 1:20

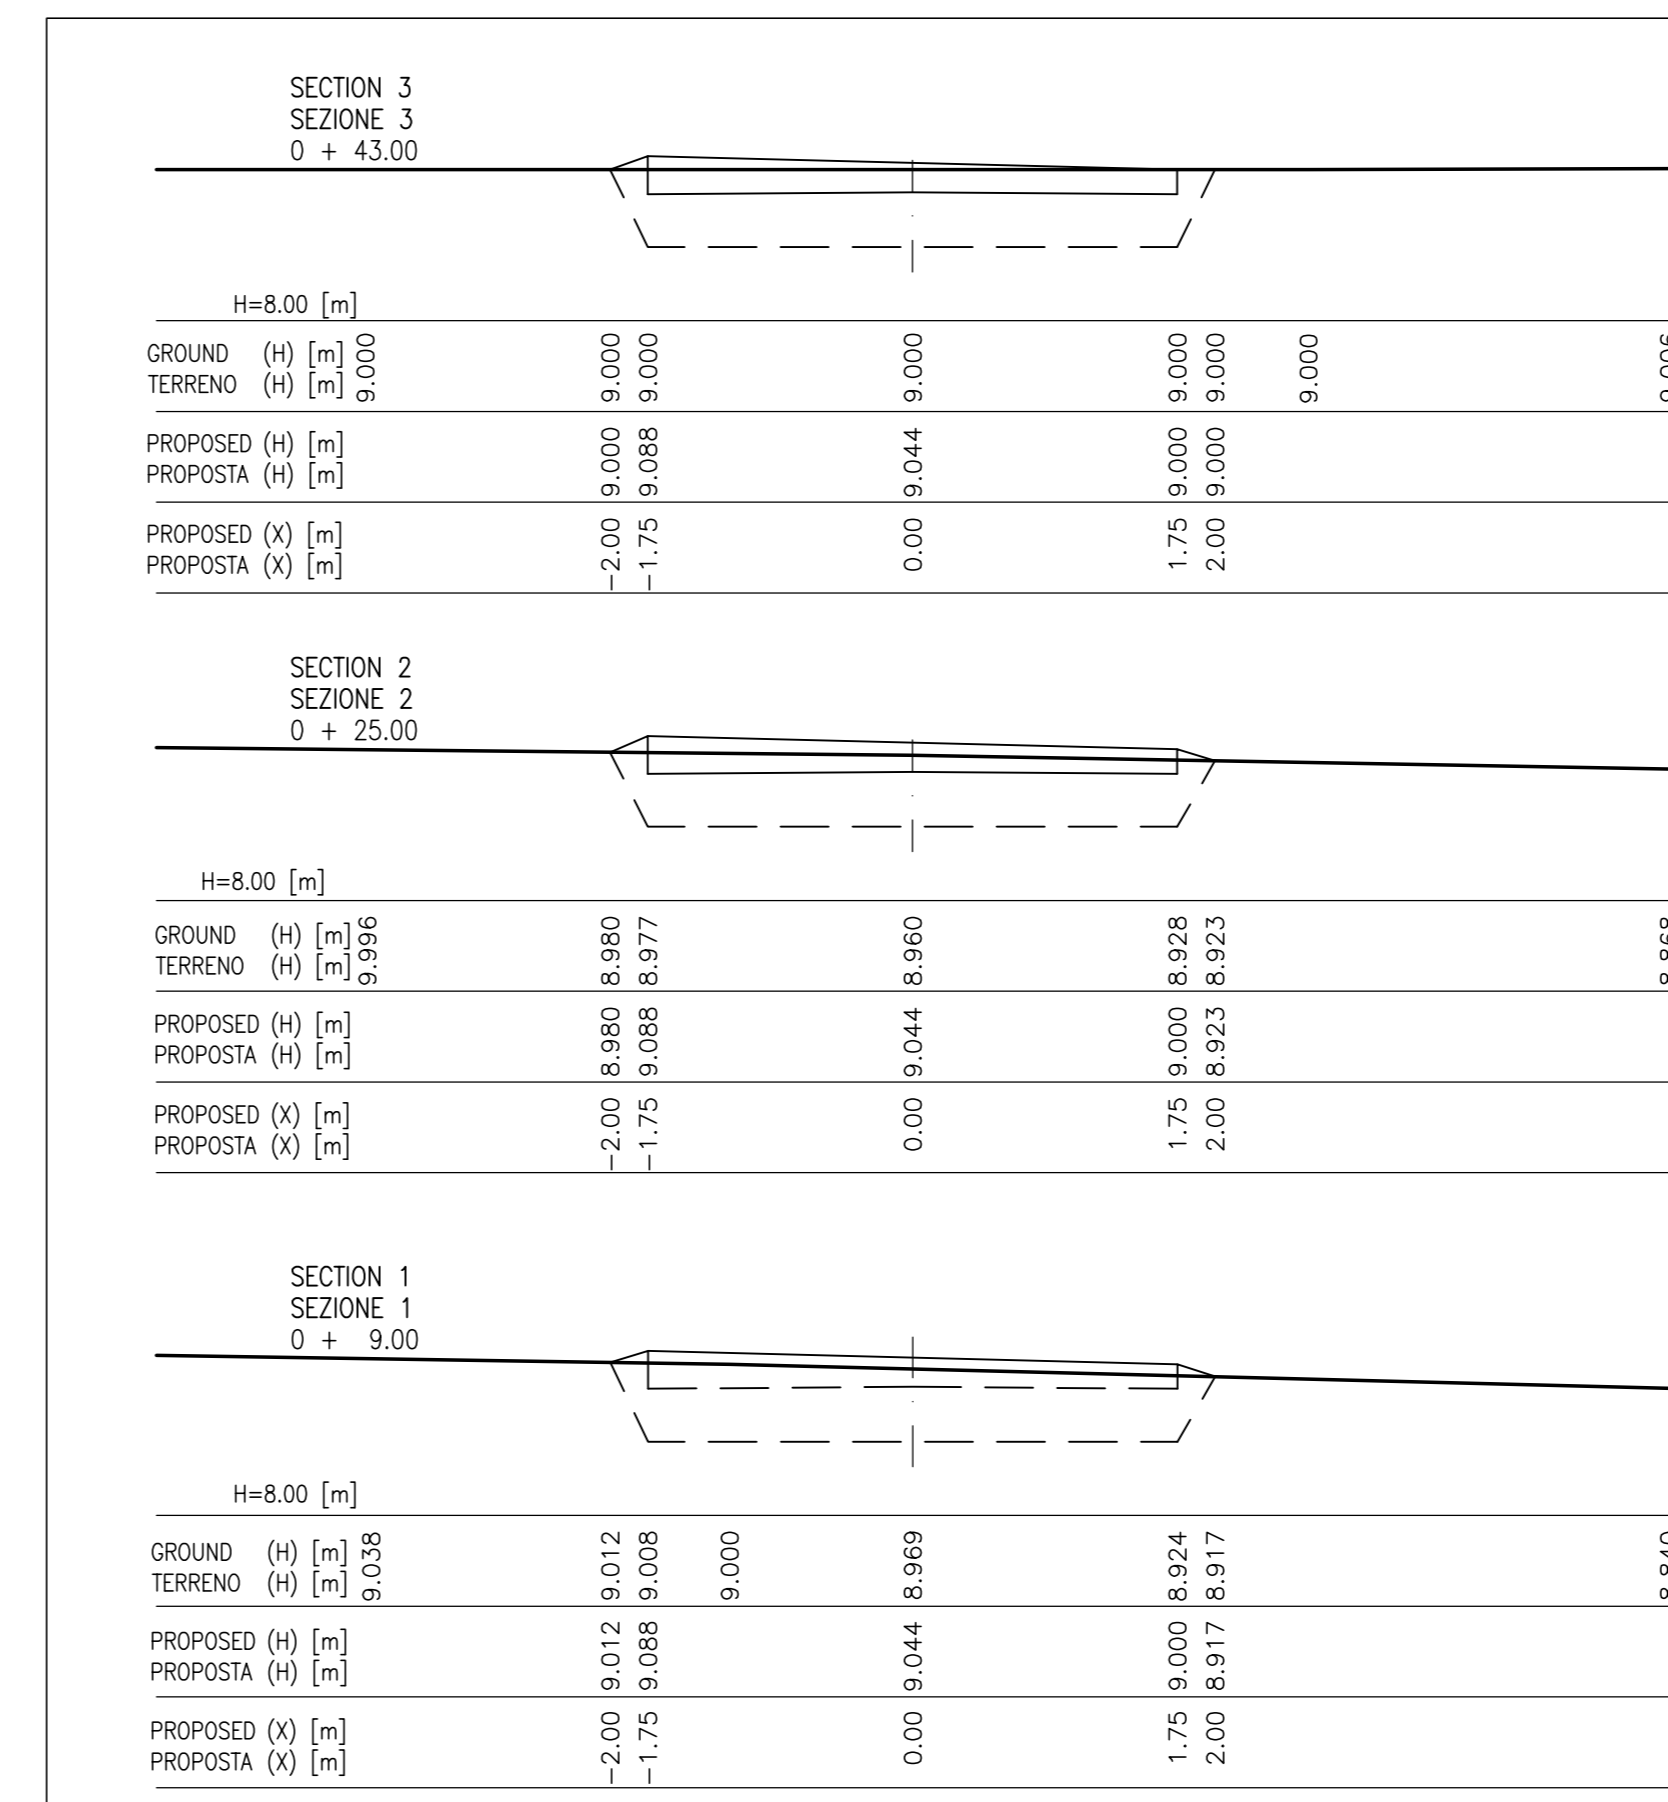

ACCESS ROAD SECTIONS  
SEZIONI STRADA DI ACCESSO  
SCALE 1:50  
SCALA 1:50

REFERENCE DRAWINGS	N°
CADASTRAL MAP	IPL00-C5522-000-F-DFK-0001-01
TECHNICAL SPECIFICATION - BLOCK VALVE STATION ILV33 - CIVIL DESIGN SPECIFICATION	IPL00-C5522-961-Q-TSD-0003
TECHNICAL SPECIFICATION - ACCESS ROADS AND PAVING	IPL00-C5522-961-Q-TSD-0006
BLOCK VALVE STATION ILV-33 - ACCESS ROAD PACK CALCULATION	ILV33-C5522-961-Q-TRN-0002

NOTES:  
NOTE:

- ALL CO-ORDINATES AND ELEVATIONS ARE IN METRES, DIMENSIONS ARE IN MILLIMETERS.
- TUTTE LE COORDINATE E LE ELEVAZIONI SONO IN METRI, LE DIMENSIONI SONO IN MILLIMETRI.
- PLANT CO-ORDINATE (N 100.000, E 100.000) IS EQUIVALENT TO GEOGRAPHICAL CO-ORDINATE N=4465038.24 E=277684.59 WITH RESPECT TO TRUE NORTH.
- LE COORDINATE D'IMPIANTO (N 100.000, E 100.000) CORRISPONDONO ALLE COORDINATE GEOGRAFICHE N=4465038.24 E=277684.59 CON RISPETTO AL NORD GEOGRAFICO.
- PLANT ELEVATION 0,00 CORRISPONDE TO TOPOGRAPHICAL ELEVATION 9,00 m A.S.L. REFERRED TO TOPOGRAPHICAL SURVEY REPORT IPL00-C5522-000-F-TRN-0001.
- LA QUOTA IMPIANTO 0,00 CORRISPONDE ALLA QUOTA 9,00 m S.L.M. RIPORTATO SULLA RELAZIONE DEL RILIEVO TOPOGRAFICO IPL00-C5522-000-F-TRN-0001.

THE COORDINATES ARE BASED ON THE SYSTEM:  
LE COORDINATE GEOGRAFICHE SONO BASATE SUL SISTEMA:

GEODETIC REFERENCE SYSTEM	
Datum: WGS84	Spheroid: WGS84
Projection: UTM (Zone 34)	Central meridian: 21°E
Vertical Ref. Level: LAT	

LEGEND:  
LEGENDA:

- E:100.000  
N:100.000 REFERENCE PLANT CO-ORDINATE  
RIFERIMENTO COORDINATE D'IMPIANTO
- 0,00 FINISHING LEVEL ELEVATION  
QUOTA DI RIFERIMENTO IMPIANTO
- AREA WITH VEGETATIONAL LANDSCAPE MITIGATION (SURROUNDING VEGETATION)  
AREA DESTINATA AGLI INTERVENTI DI MASCHERAMENTO ED INSERIMENTO PAESAGGISTICO(MASCHERAMENTO VEGETAZIONALE)
- QUARRY CRUSH GRANULAR MIX WITH COLOUR RANGE OF TUFFACEOUS LAND Thk. 150mm min.  
STRATO DI FRANTUMATO DI CAVA ASSORTITO CON CROMIE SULLA GAMMA DEI TERRENI TUFACEI Sp. 150mm min.
- FENCE  
RECINZIONE
- STOP  
SEGNALE DI ARRESTO



SUPPLIER DOCUMENT NUMBER P15103157-CIV-DW-000-013	REV. NO. 1	MAX STREICHER S.p.A.	Enerco
--	---------------	-------------------------	--------

REV.	DESCRIPTION	PREP	VFY	APPR	DATE
1	ISSUED FOR CONSTRUCTION / EMISSIONE PER COSTRUZIONE	IFC	GABRIELLI	ALBERTO	23/03/17
0	ISSUED FOR CONSTRUCTION / EMISSIONE PER COSTRUZIONE	IFC	GABRIELLI	ALBERTO	16/02/17
A	ISSUED FOR REVIEW / EMISSIONE PER REVISIONE	IFR	GABRIELLI	ALBERTO	13/01/17

PROJECT TITLE	TAG NUMBERS
Trans Adriatic Pipeline Project/Onshore Pipeline Italy (OPL)	---

DRAWING TITLE	PAGE
Block Valve Station ILV-33 - ACCESS ROAD	1 of 1

FORMAT	SCALE	FACILITY CODE	SYSTEM NO.	RD CODE	REVISION NO.
A1	1:100	---	---	---	1

DRAWING NO.
ILV33-C5522-961-Q-DQR-0002-01