




**Floor Plan +0,25 m**  
**Piano Terra +0,25 m**

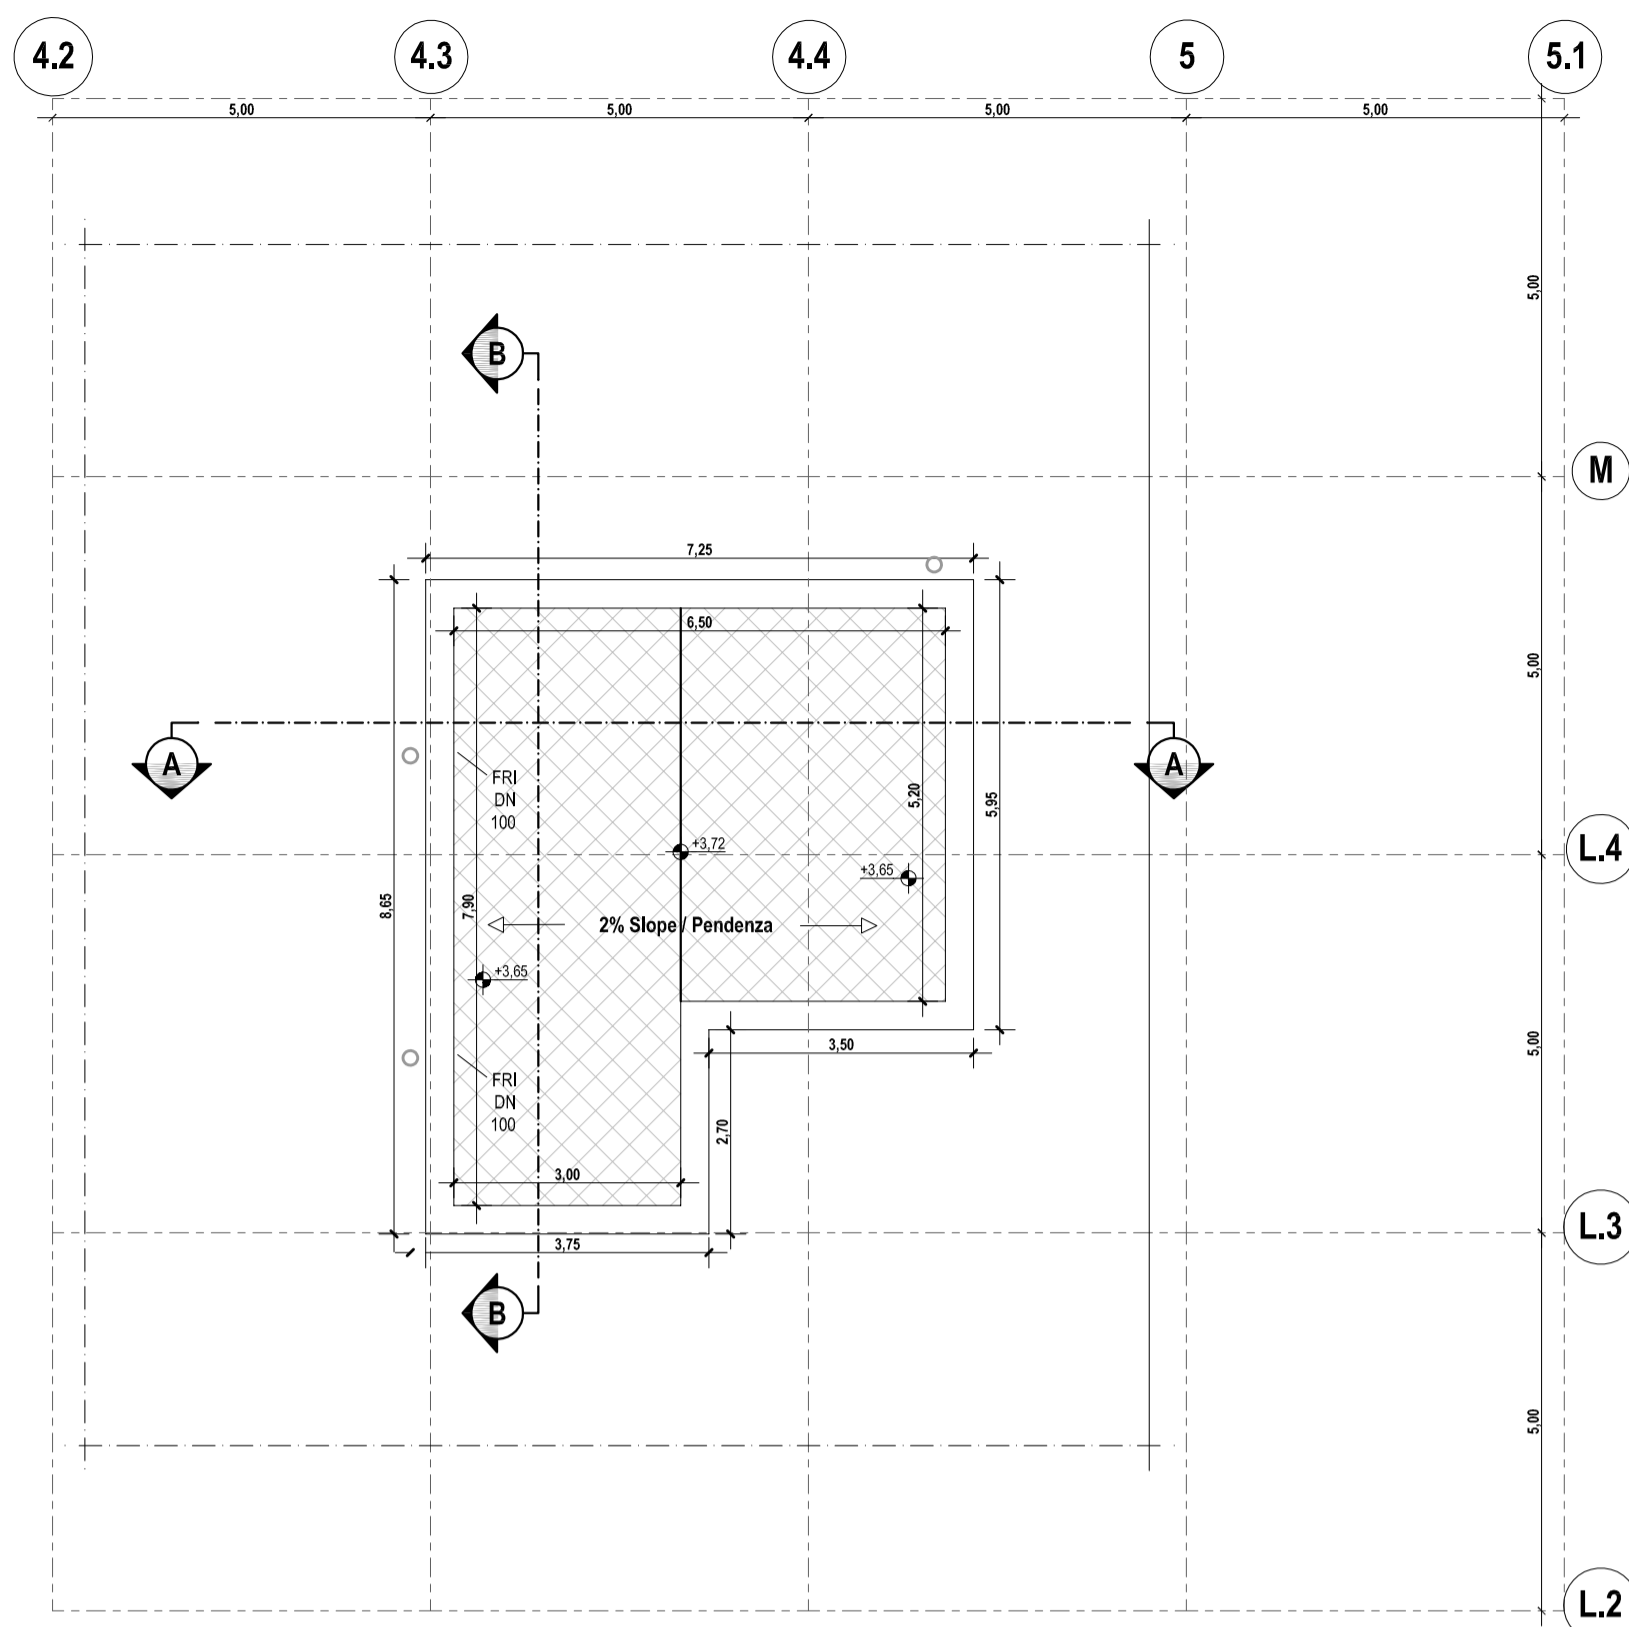


**Roof Plan**  
**Pianta delle Coperture**

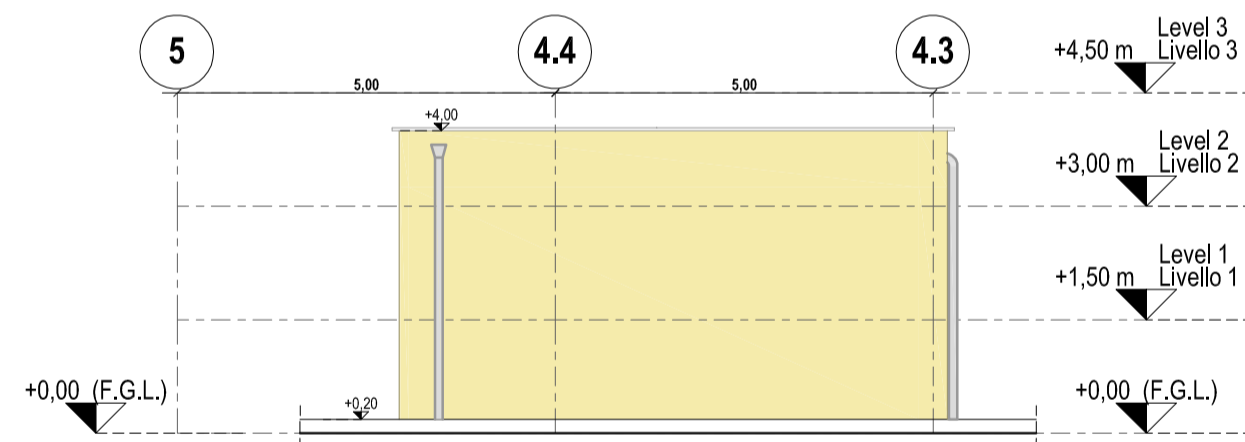


**Elevation North**  
**Prospetto Nord**

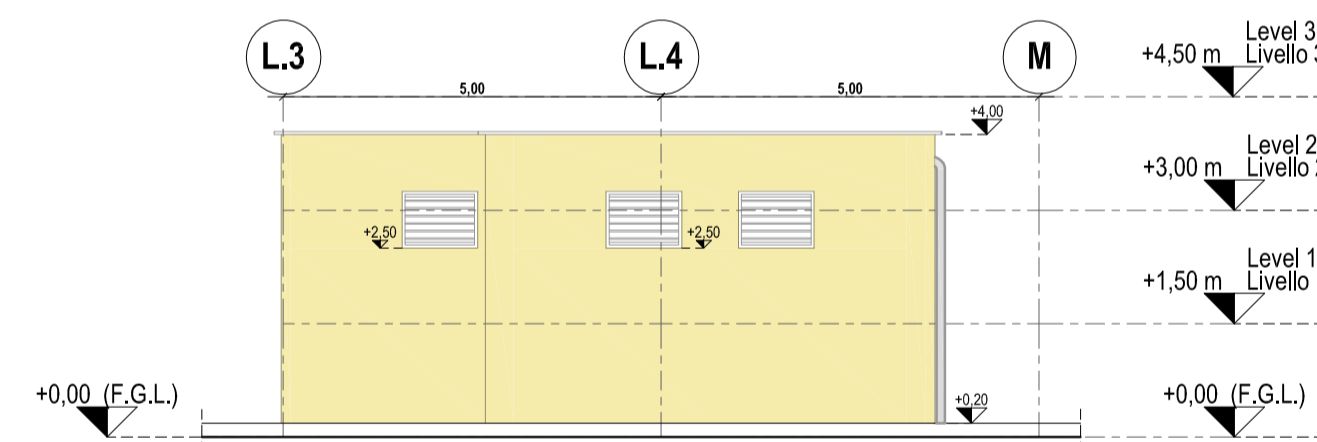


**Elevation East**  
**Prospetto Est**

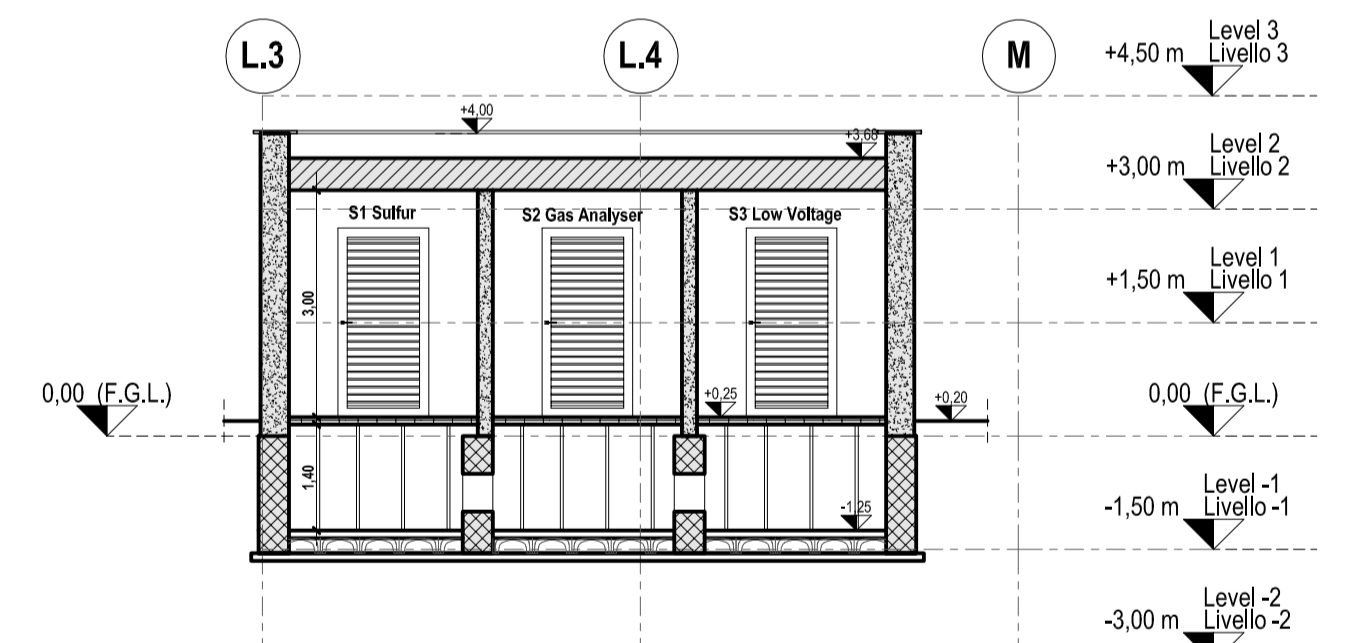


**Sectional View B-B**  
**Sezione B-B**

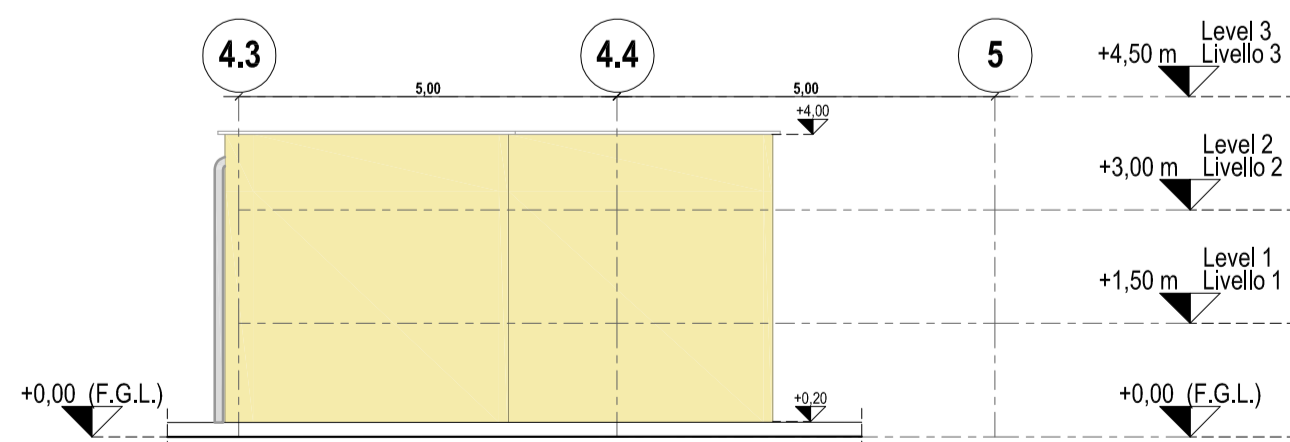

**Elevation South**  
**Prospetto Sud**

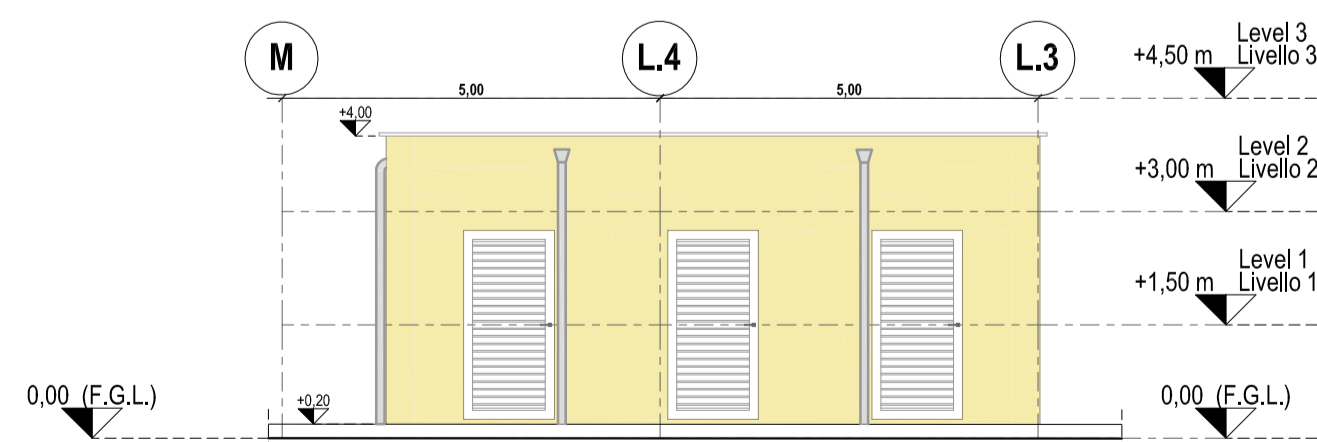

**Elevation West**  
**Prospetto Ovest**

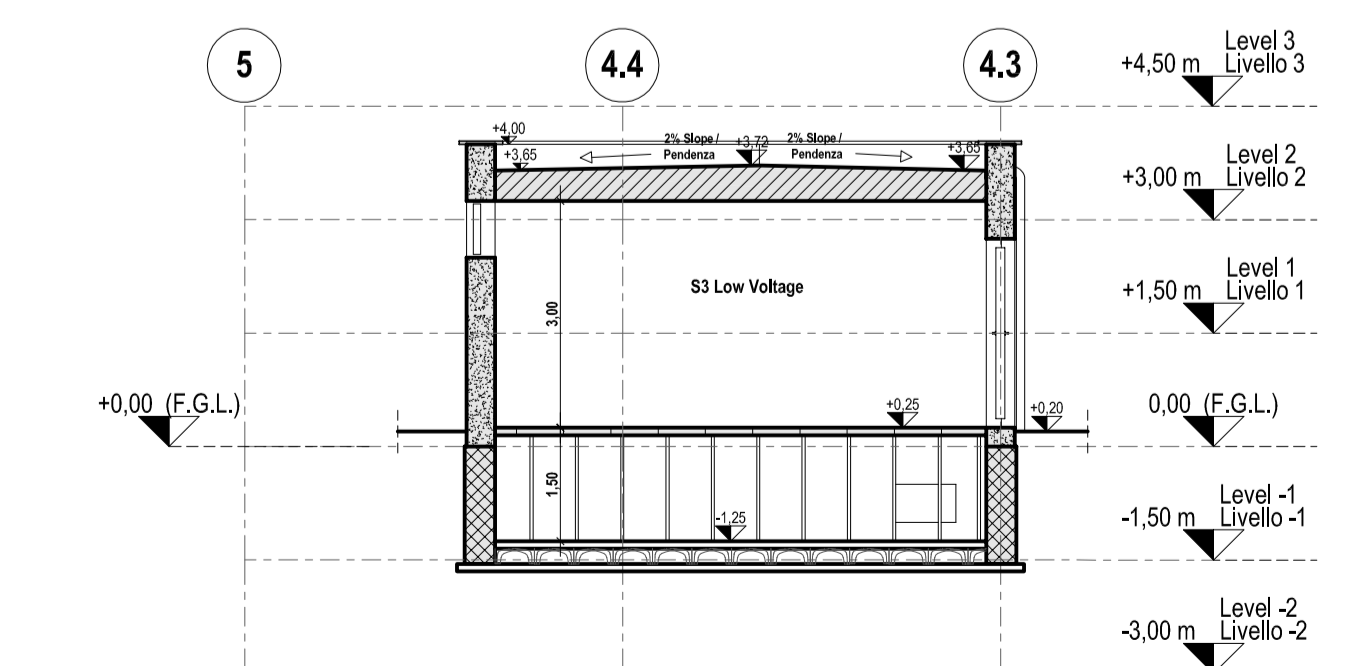


**Sectional View A-A**  
**Sezione A-A**

REFERENCE DOCUMENTS / DOCUMENTI DI RIFERIMENTO	
NUMBER/NUMERO	TITLE/TITOLO
IPR01-C5521-300-Z-TSD-0001	REF 1: Design Specification for Buildings / Specifiche di Progettazione per gli Edifici
IPR01-C5521-954-Z-DZD-0001	REF 2: Gas and Sulphur Analyser - Architectural Details / Unità Analisi Gas - Dettagli Architettonici
IPR01-C5521-954-Z-DZS-0001	REF 3: Gas and Sulphur Analyser - Schedule of Finishing & MTO / Unità Analisi Gas - Tabella delle Finiture
IPR01-C5521-954-Z-DNC-0001	REF 4: Gas and Sulphur Analyser - Structural Drawings Formwork and Reinforcement / Unità Analisi Gas - Disegni Strutturali Casseri e Armature
IPR01-C5521-360-L-DLA-0001	REF 5: Piping Layout - Station Overview / Layout delle Tubazioni - Panoramica delle Stazioni
IPR01-C5521-950-Z-DQR-0001	REF 6: Building External Areas Arrangement / Disposizioni Aree Esterne agli Edifici
IPR01-C5521-910-Q-DQR-0003	REF 7: Paved Areas General Layout / Layout Generale Aree Pavimentate

LEGEND / LEGENDA	
ABBREVIATIONS/ABBREVIAZIONI	ABBREVIAZIONI/ABBREVIAZIONI
STRUCTURAL WALL	FGL - Finished Ground Level / Livello Finito di Terra
PARTITION WALL	SS - Suspended Slab / Plastra Sospesa
PARTITION CONCRETE WALL	SC - Suspended Ceiling / Controsoffitto
RAISED FLOOR	RF - Raised Floor / Pavimento Galleggiante
STRUCTURAL ROOF SLAB	FRI - Flat Roof Inlet / Cassetto per Tetto Piano
STRUCTURAL FLOOR SLAB	LVSG - Low Voltage Switch Gear / Quadro di Bassa Tensione
RAISED FLOOR	MVSG - Medium Voltage Switch Gear / Quadro di Media Tensione
CAST IN SITU FOUNDATION	HVAC - Heating Ventilation Air Conditioning / Riscaldamento Ventilazione Aria Condizionata
NON STRUCTURAL CONCRETE WALL	UPS - Uninterruptible Power Supply / Gruppo di Continuità
STEEL GRATING FLOORING	ELS - Emergency Lighting System / Sistema di Illuminazione di Emergenza
PERVIOUS CONCRETE WALKWAY	CPS - Continuous Power Supply / Alimentazione Continua
ISOCUPOLEX CRAWLSPACE SYSTEM	AVAS - Audio, Visual & Alerting System / Sistema di Allarme Audio Visivo
	DCS - Distributed Control System / Sistema di Controllo Distribuito
	CWS - Curtain Wall System / Sistema per Facciate Continue
	CT - Cables Transit / Passaggio Cavi
	HSE - Health and Safety Executive / Controllo per la Sicurezza sul Lavoro
	WC m - Toilet male / Servizi Igienici per Uomini
	WC fm - Toilet female / Servizi Igienici per Donne
	WC d - Toilet disabled / Servizi Igienici per Disabili
	GSAB-IDxx - Gas and Sulphur Analyser Building Internal Door / Porta Interna
	GSAB-EDxx - Gas and Sulphur Analyser Building External Door / Porta Esterna
	GSAB-Wxx - Gas and Sulphur Analyser Building Windows / Finestra
	GSAB-Gxx - Gas and Sulphur Analyser Building Grillage / Griglia

MATERIALS / COLOURS	SYMBOLS / SIMBOLI
MATERIALI / COLORI	QUOTA DI PAVIMENTO FINITO
HYDRAULIC LIME PLASTER	FINISHED FLOOR LEVEL
LARGE SIZE MASONRY IN "PIETRA LECCESE"	QUOTA DI PAVIMENTO FINITO

- REMARKS / NOTE**
- GROUND ELEVATION 0,00 CORRESPOND TO: 40,5 m a.s.l.
  - L'ELEVAZIONE 0,00 DEL TERRENO CORRISPONDE A: 40,5 m s.l.m.
  - ALL DIMENSIONS AND ELEVATIONS ARE IN m
  - DIMENSIONI ED ELEVAZIONI SONO ESPRESSE IN METRI
  - FOLLOWING ITEMS WILL BE SHOWN/MODIFIED ACCORDING TO DETAIL ENGINEERING DEVELOPMENT:
    - CABLES, PIPES AND DUCT TRANSIT THROUGH WALLS AND SLAB
    - POSITION OF EQUIPMENT
  - I SEGUENTI ELEMENTI SARANNO MOSTRATI/MODIFICATI IN ACCORDO CON LO SVILUPPO DELL'INGEGNERIA DI DETTAGLIO:
    - PASSAGGI DI CAVI, TUBAZIONI E CONDOTTI ATTRAVERSO PARETI E SOLETTE
    - POSIZIONE DELLE APPARECCHIATURE

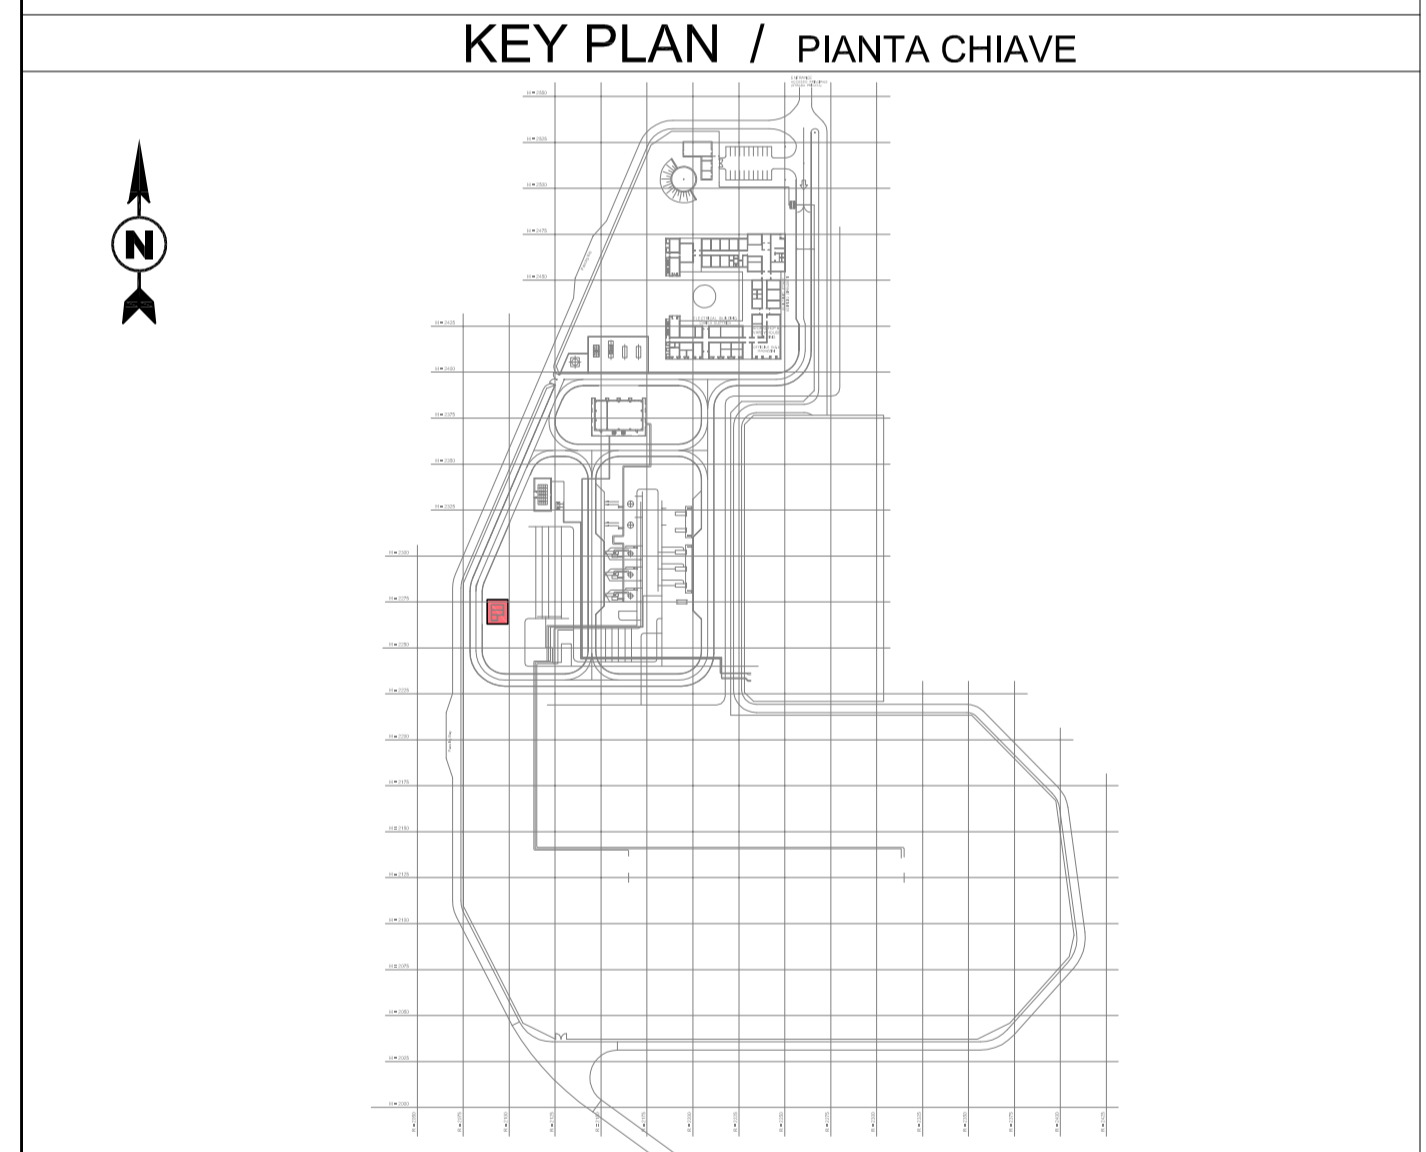

CONTRACTOR DOCUMENT NUMBER N. DOCUMENTO APPALTATORE 7900-BH-008030		REVISION NO. REVISIONE N. 1		
1	Issued for construction	BARILETTI DEL GROSSO	LEVANTINI PIROMALLI	31-01-2017
0	Issued for construction	BARILETTI DEL GROSSO	LEVANTINI PIROMALLI	04-11-2016
A	Issued for review	BARILETTI DEL GROSSO	LEVANTINI PIROMALLI	05-08-2016
REV.	REMARK / DESCRIPTION NOTA / DESCRIZIONE	PREP ELA.	VFY VER.	APR APP.
PROJECT TITLE TITOLO PROGETTO	TRANS ADRIATIC PIPELINE GASDOTTO TRANS ADRIATICO			TAG NUMBERS SIGLA
DRAWING TITLE TITOLO DISEGNO	GAS AND SULPHUR ANALYSER ARCHITECTURAL DRAWINGS (PLANS, VIEWS, SECTIONS) UNITA' ANALISI GAS - DISEGNI ARCHITETTONICI (PIANTE, VISTE, SEZIONI)			- - - -
Format Formato	SCALE Scala	FACILITY CODE COD. IMPIANTO	SYSTEM NO. SISTEMA N.	SHEET FOGLIO
A1	1:100	IPR01	954	1 of 1
DRAWING NO. DISEGNO N.	IPR01-C5521-954-Z-DZP-0001-01			RD CODE CODICE RD
				REVISION NO. REVISIONE N. 1