


Administration Building
Edificio Amministrazione
 Floor Plan +0,25 m
 Piano Terra +0,25 m

REFERENCE DOCUMENTS / DOCUMENTI DI RIFERIMENTO	
NUMBER/NUMERO	TITLE/TITOLO
IPR01-C5521-300-Z-TSD-0001	REF 1: Design Specification for Buildings / Specifiche di Progettazione per gli Edifici
IPR01-C5521-955-Z-DZD-0001	REF 2: Administration Building - Architectural Details / Edificio Amministrazione - Dettagli Architettonici
IPR01-C5521-955-Z-DZS-0001	REF 3: Administration Building - Schedule of Finishing & MTO / Edificio Amministrazione - Tabella delle Finiture
IPR01-C5521-950-Z-DCA-0001	REF 4: Main Buildings - Structural Drawings Formwork and Reinforcement / Edifici Principali - Disegni Strutturali Caserri e Armature
IPR01-C5521-360-L-DNC-0001	REF 5: Piping Layout - Station Overview / Layout delle Tubazioni - Panoramica delle Stazioni
IPR01-C5521-950-Z-DQR-0001	REF 6: Building External Areas Arrangement / Disposizioni Aree Esterne agli Edifici


LEGEND / LEGENDA	
	STRUCTURAL WALL PARETE STRUTTURALE
	PARTITION WALL PARETE DIVISORIA
	STRUCTURAL CONCRETE WALL PARETE DIVISORIA IN CALCESTRUZZO
	STRUCTURAL ROOF SLAB PIASTRA STRUTTURALE DI COPERTURA
	STRUCTURAL FLOOR SLAB PIASTRA STRUTTURALE DI PAVIMENTAZIONE
	RAISED FLOOR PAVIMENTO GALLEGGIANTE
	CAST IN SITU FOUNDATION FONDAZIONI GETTATE IN OPERA
	NON STRUCTURAL CONCRETE WALL PARETE NON STRUTTURALE IN CALCESTRUZZO
	STEEL GRATING FLOORINGS PAVIMENTAZIONE CON GRIGLIA DI ACCIAIO
	GREEN-BROWN TILES PAVING PAVIMENTAZIONE CON PIASTRELLE VERDI/MARRONI
	EXTERNAL PORCH WITH CONCRETE TILES PORTICATO ESTERNO CON PIASTRELLE DI CLS
	PERVIOUS CONCRETE WALKWAY MARCIAPIEDE IN CLS DRENANTE
	ISOCUPOLEX CRAWLSPACE SYSTEM VESPAIO CON ISOCUPOLEX

MATERIALS / COLOURS	SYMBOLS / SIMBOLI
	HYDRAULIC LIME PLASTER INTONACO DI CALCE IDRAULICA
	LARGE SIZE MASONRY IN "PIETRA LECCESE" MURATURA IN "PIETRA LECCESE"
	FINISHED FLOOR LEVEL QUOTA DI PAVIMENTO FINITO


- REMARKS / NOTE**
- GROUND ELEVATION 0,00 CORRESPOND TO: 40,5 m a.s.l.
 - L'ELEVAZIONE 0,00 DEL TERRENO CORRISPONDE A: 40,5 m s.l.m.
 - ALL DIMENSIONS AND ELEVATIONS ARE IN m
 - DIMENSIONI ED ELEVAZIONI SONO ESPRESSE IN METRI
 - FOLLOWING ITEMS WILL BE SHOWN/MODIFIED ACCORDING TO DETAIL ENGINEERING DEVELOPMENT:
 - CABLES, PIPES AND DUCT TRANSIT THROUGH WALLS AND SLAB
 - POSITION OF EQUIPMENTS
 - I SEGUENTI ELEMENTI SARANNO MOSTRATI/MODIFICATI IN ACCORDO CON LO SVILUPPO DELL'INGEGNERIA DI DETTAGLIO:
 - PASSAGGI DI CAVI, TUBAZIONI E CONDOTTI ATTRAVERSO PARETI E SOLETTE
 - POSIZIONE DELLE APPARECCHIATURE

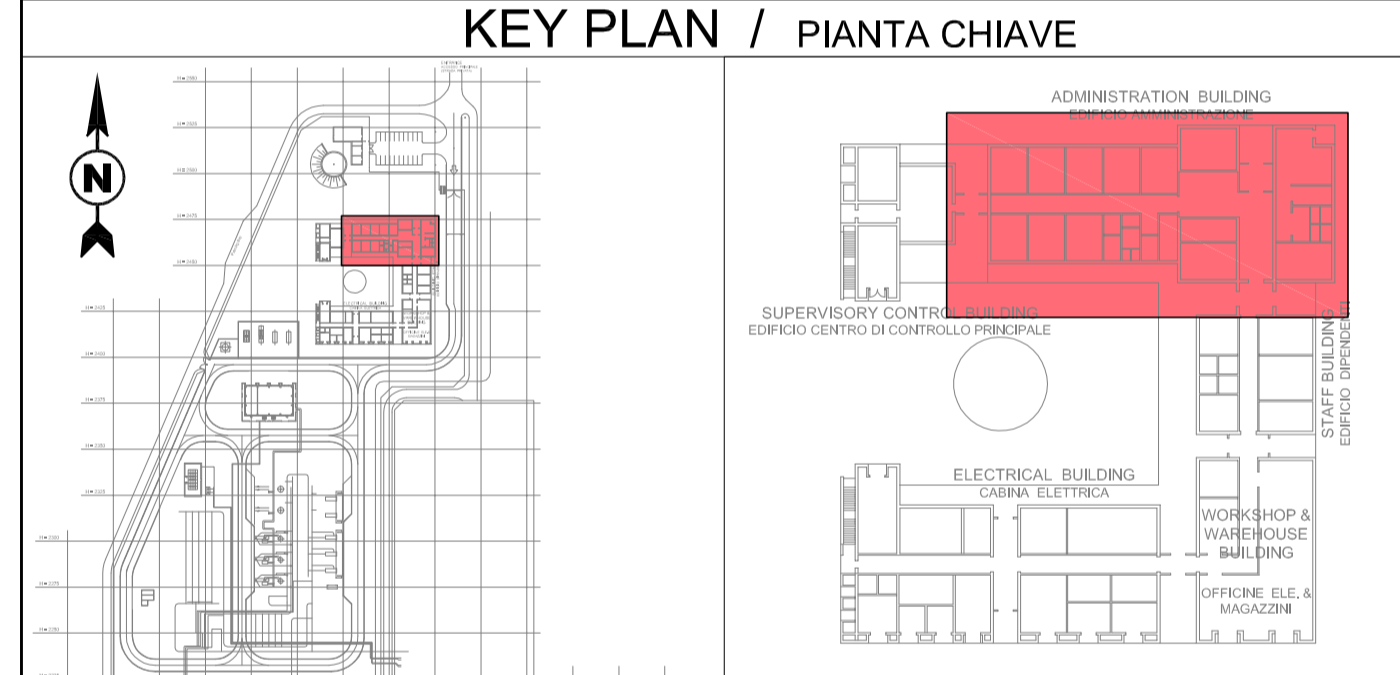

KEY PLAN
MAIN BUILDING
PIANTA CHIAVE
EDIFICIO PRINCIPALE

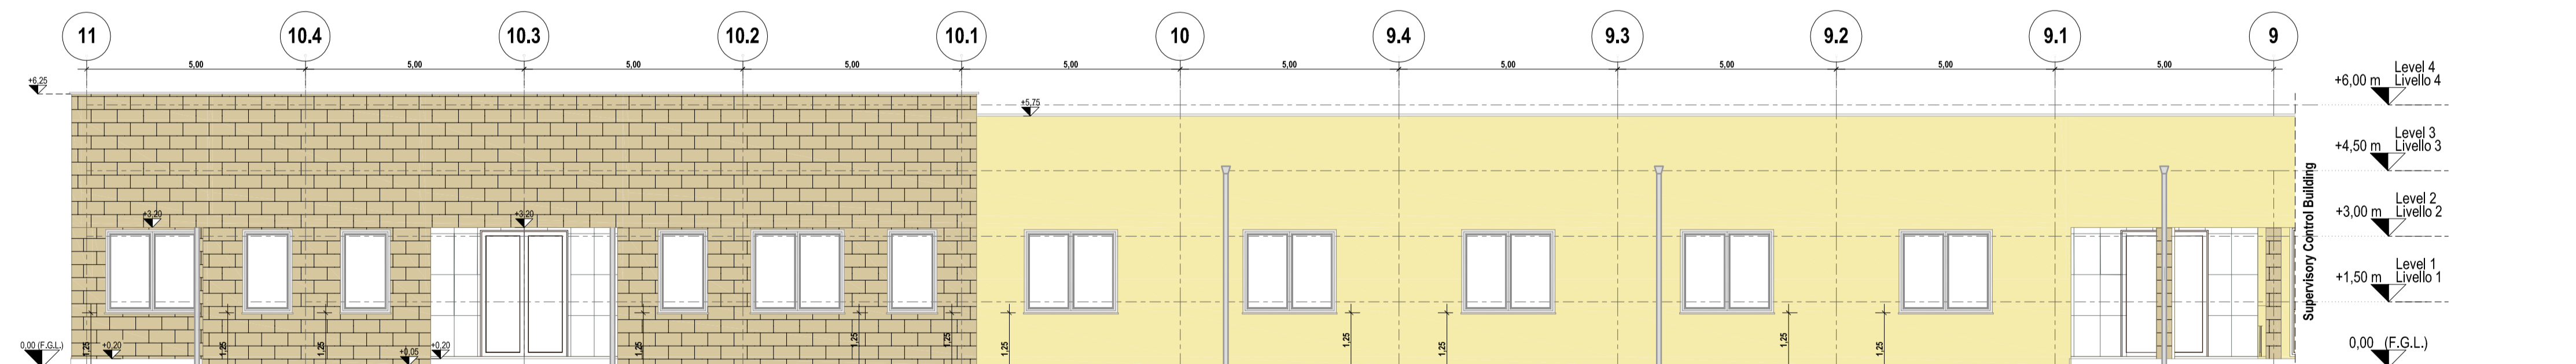


Elevation North
Prospetto Nord


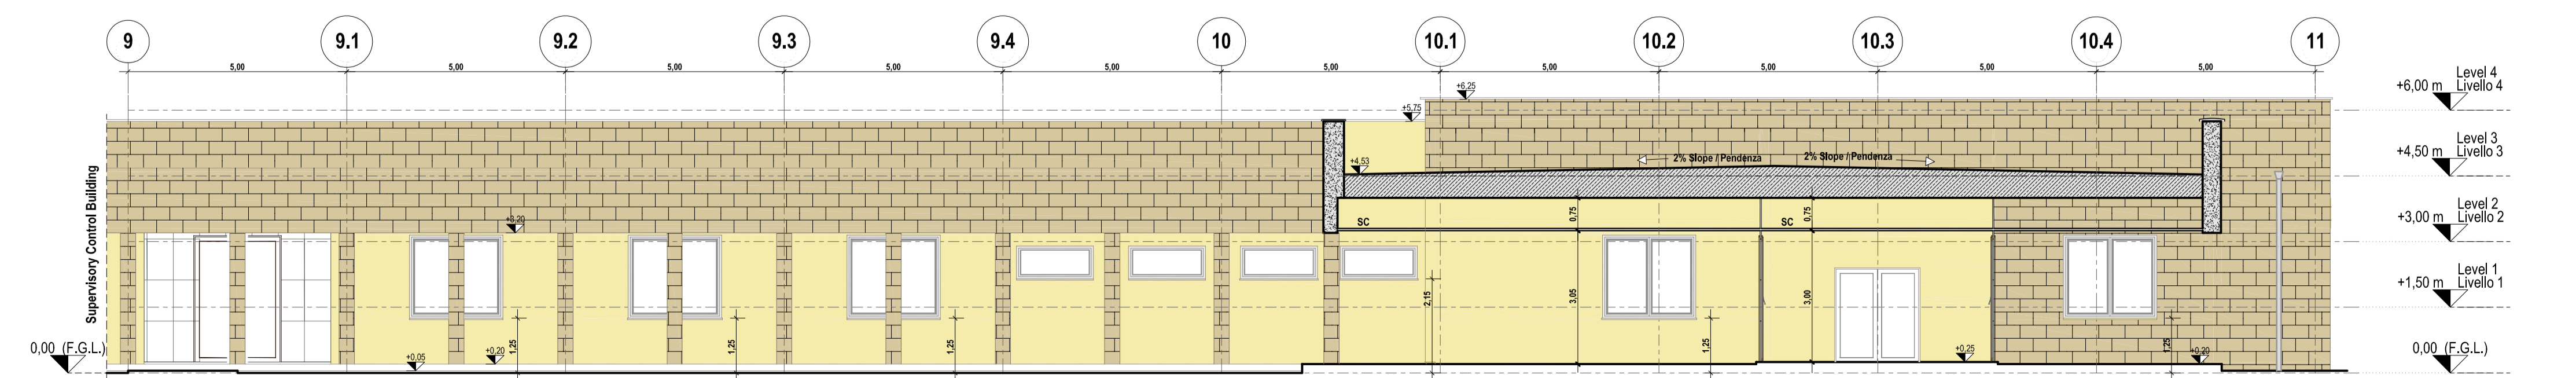


Elevation South
Prospetto Sud


CONTRACTOR DOCUMENT NUMBER N. DOCUMENTO APPALTATORE 7900-BH-003030		REVISION NO. REVISIONE N. 1		
1	Issued for construction	BARILETTI DEL GROSSO	LEVANTINI PIROMALLI	31-01-2017
0	Issued for construction	BARILETTI DEL GROSSO	LEVANTINI PIROMALLI	04-11-2016
A	Issued for review	BARILETTI DEL GROSSO	LEVANTINI PIROMALLI	05-08-2016
REV.	REMARK / DESCRIPTION NOTA / DESCRIZIONE	PREP ELA.	VFY VER.	DATE APP.
PROJECT TITLE TITOLO PROGETTO		TRANS ADRIATIC PIPELINE GASDOTTO TRANS ADRIATICO		TAG NUMBERS SIGLA
DRAWING TITLE TITOLO DISEGNO		ADMINISTRATION BUILDING - ARCHITECTURAL DRAWINGS (PLANS, VIEWS, SECTIONS)		-
		EDIFICIO AMMINISTRAZIONE - DISEGNI ARCHITETTONICI (PIANTE, VISTE, SEZIONI)		-
Format Formato	SCALE Scala	FACILITY CODE COD. IMPIANTO	SYSTEM NO. SISTEMA N.	SHEET FOGLIO
A1	1:100	IPR01	955	1 of 3
DRAWING NO. DISEGNO N.	IPR01-C5521-955-Z-DZP-0001-01		RD CODE CODICE RD	REVISION NO. REVISIONE N.
			-	1

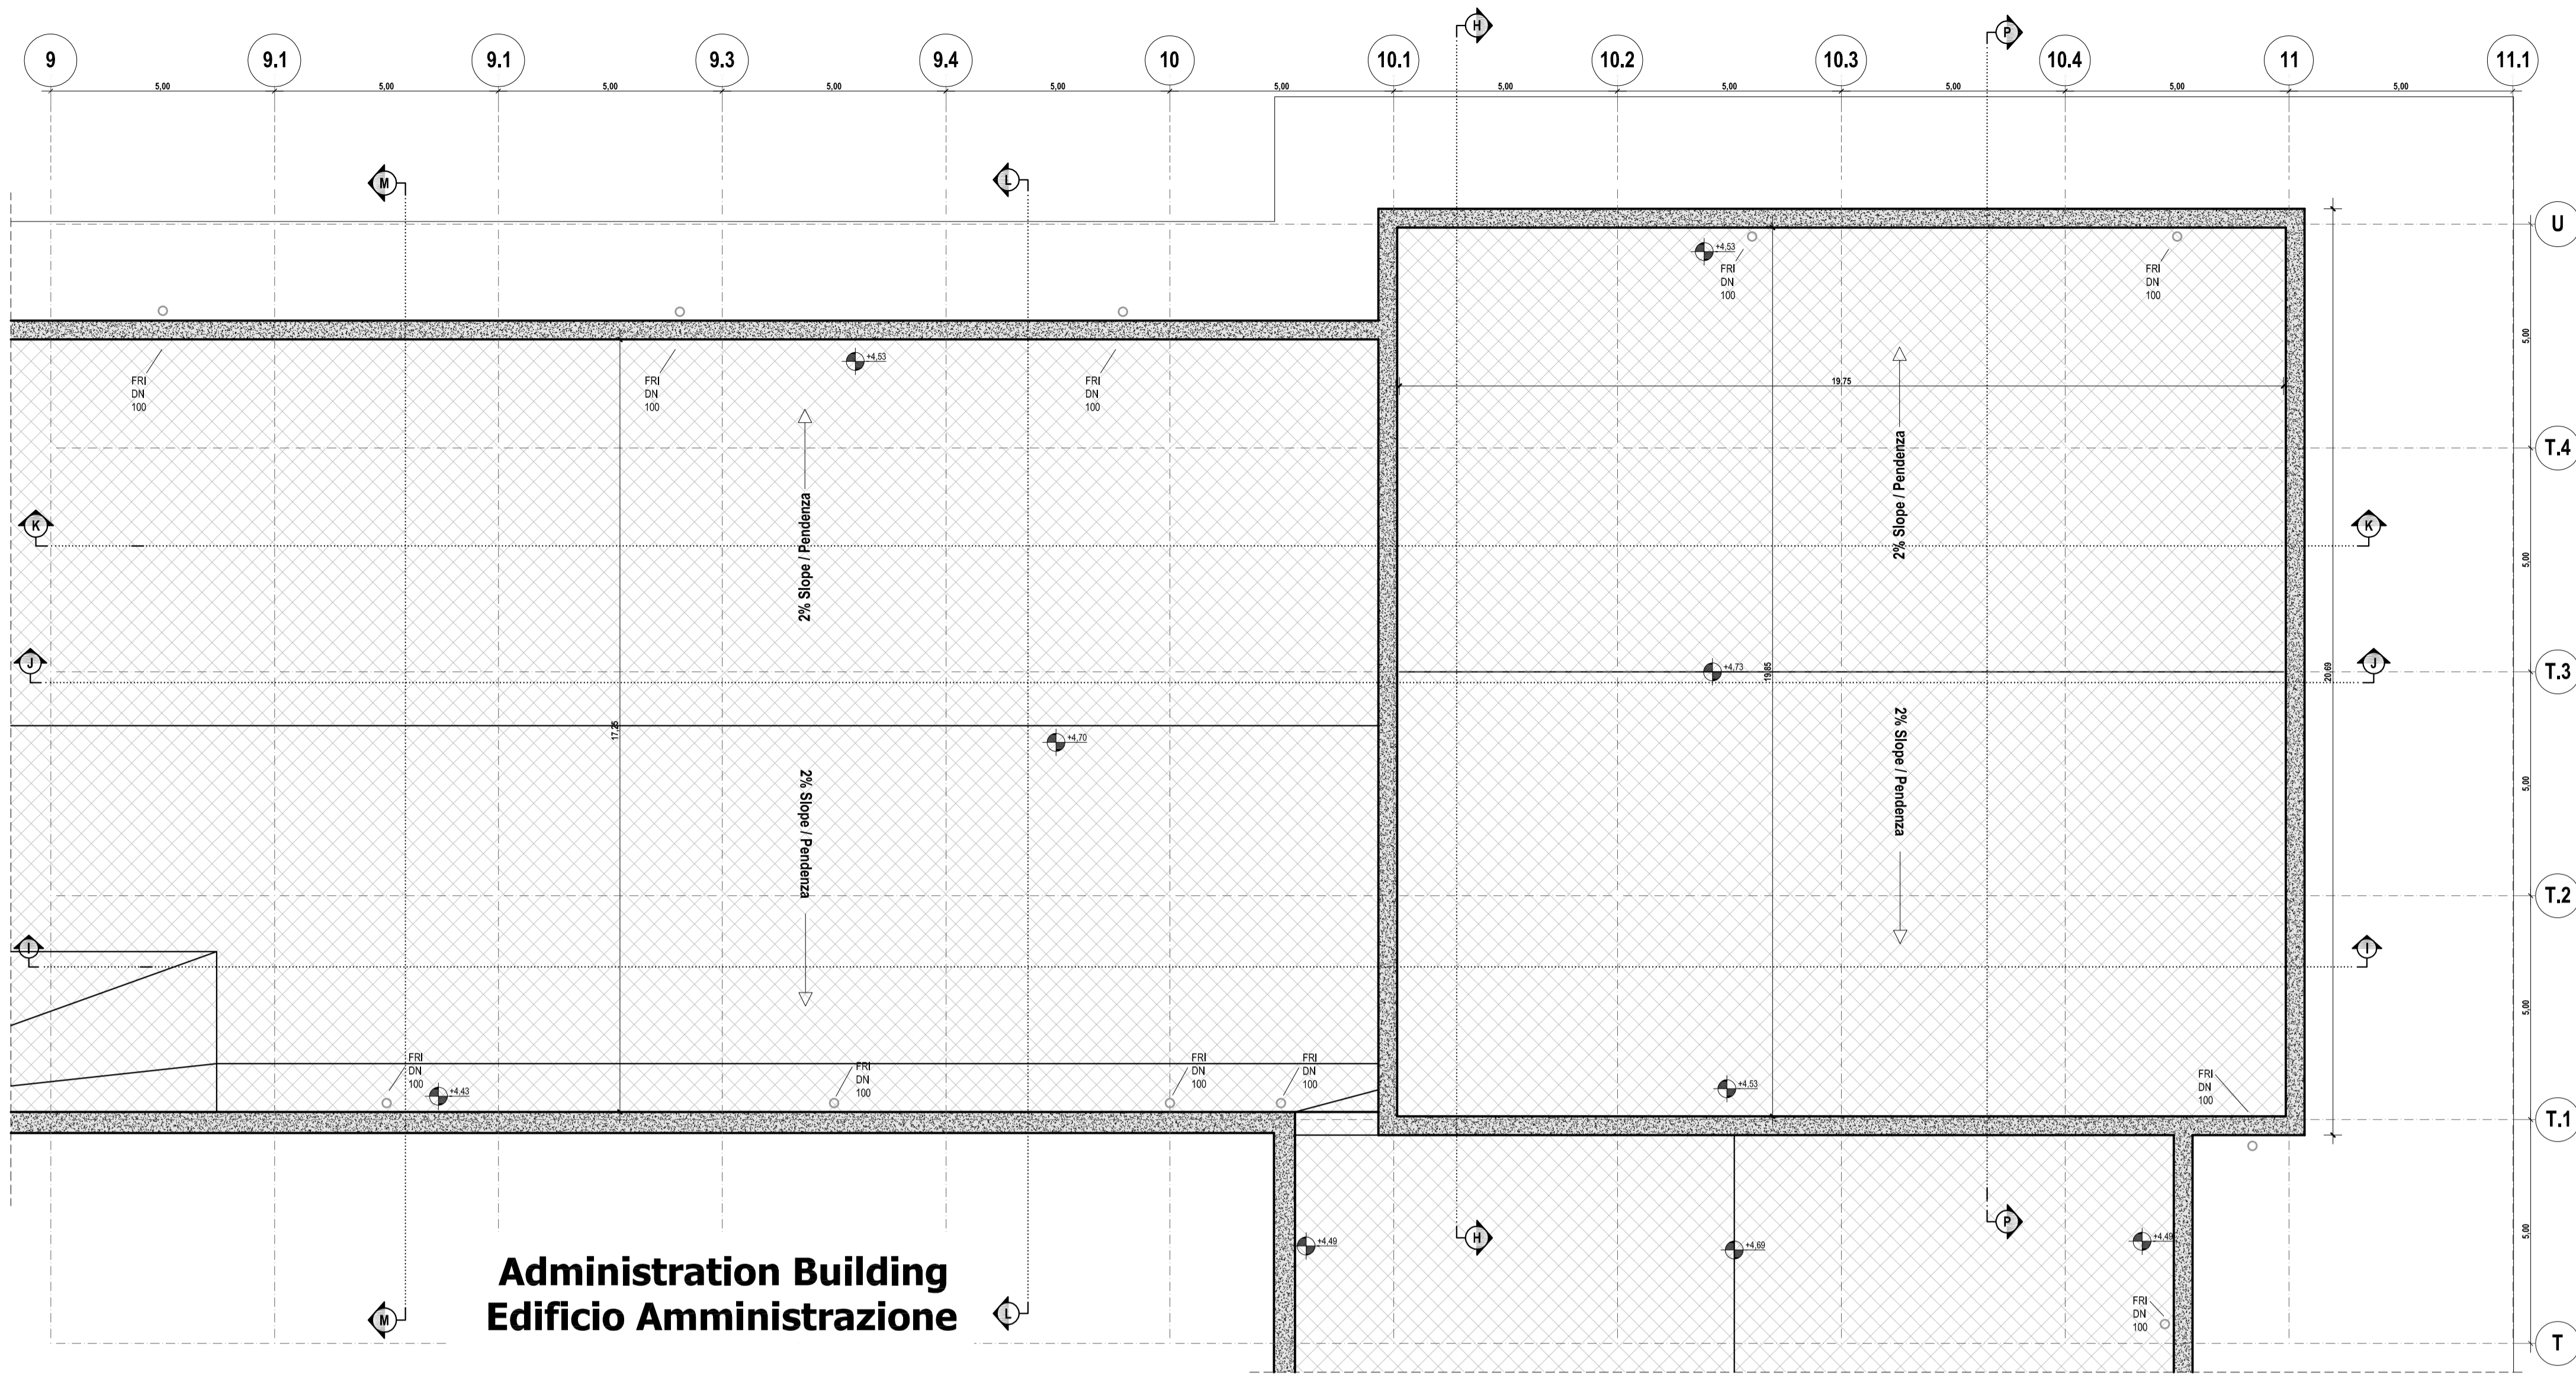


**Administration Building
Edificio Amministrazione**

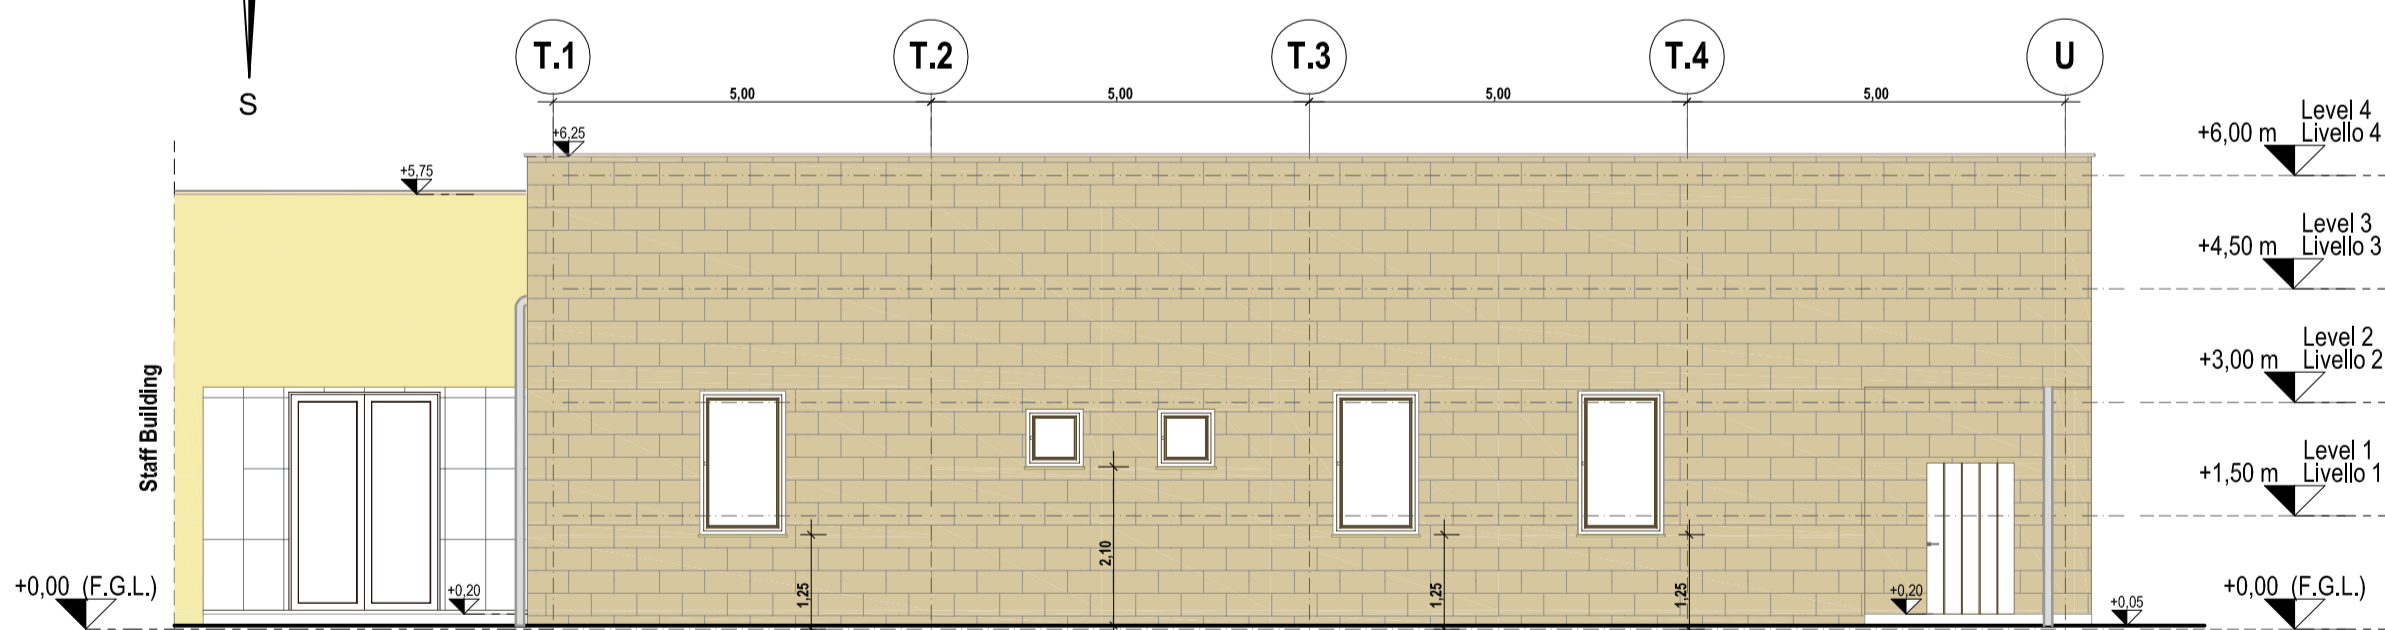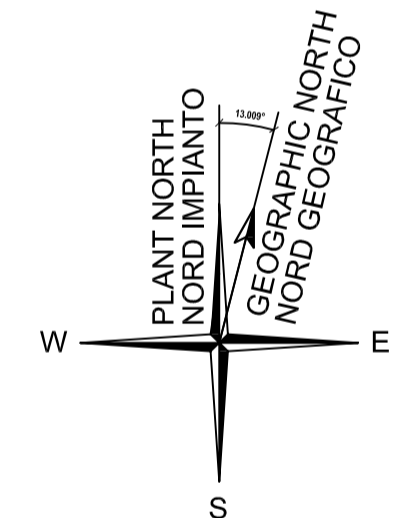


**Elevation East
Prospetto Est**

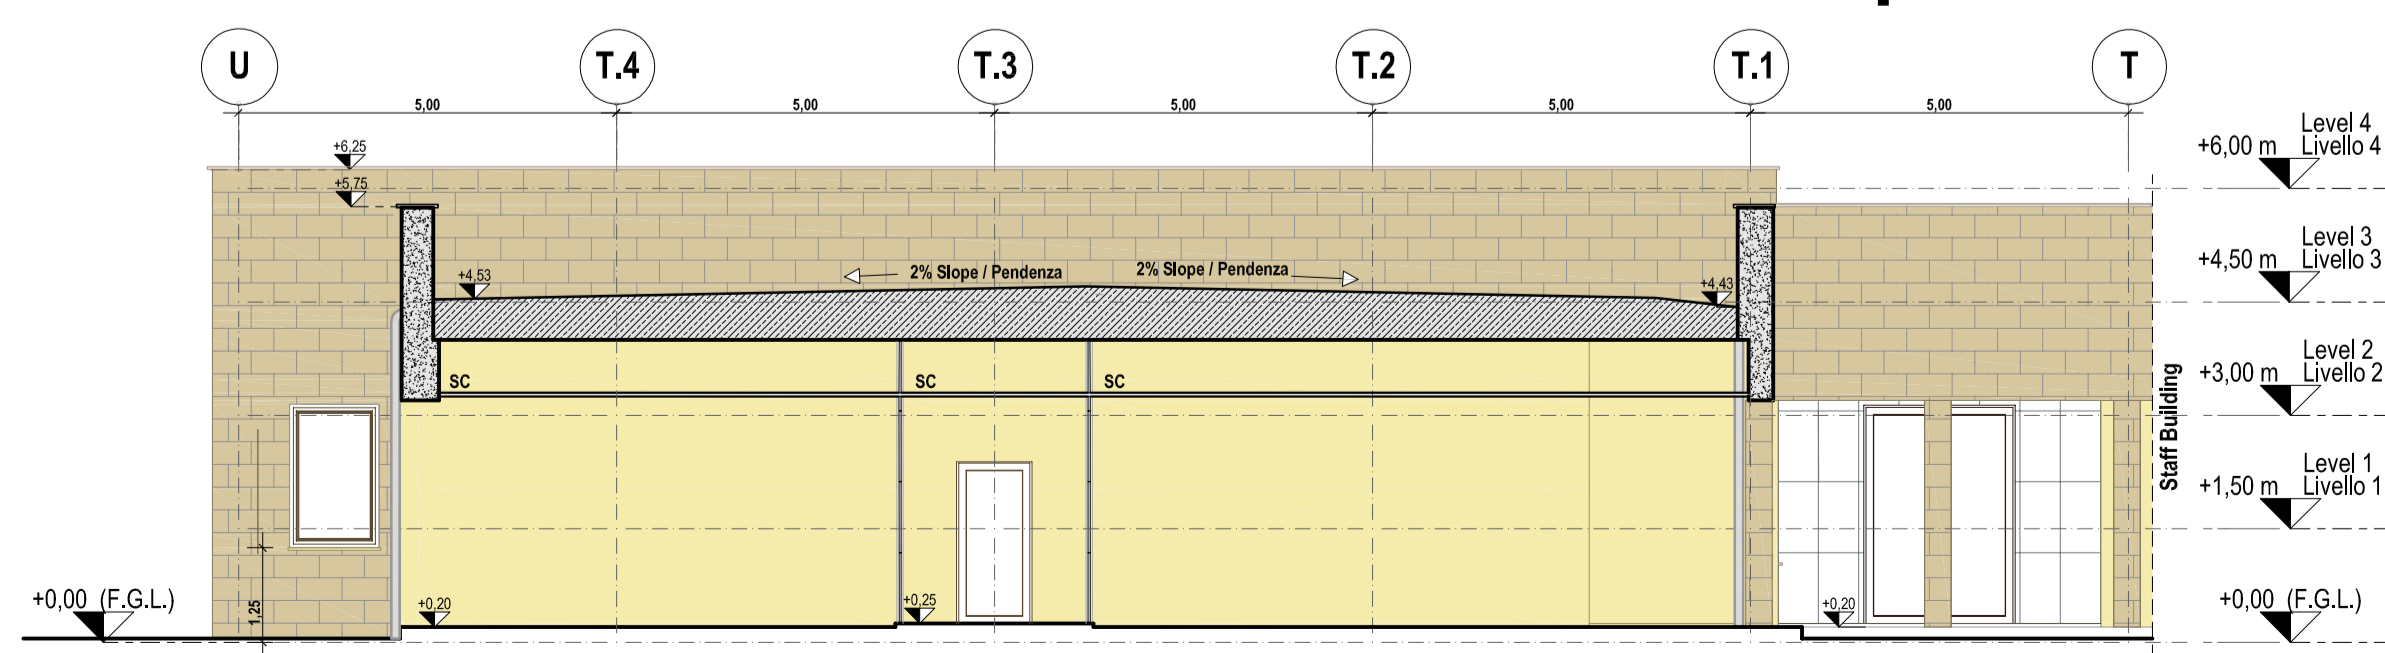

**Elevation West
Prospetto Ovest**

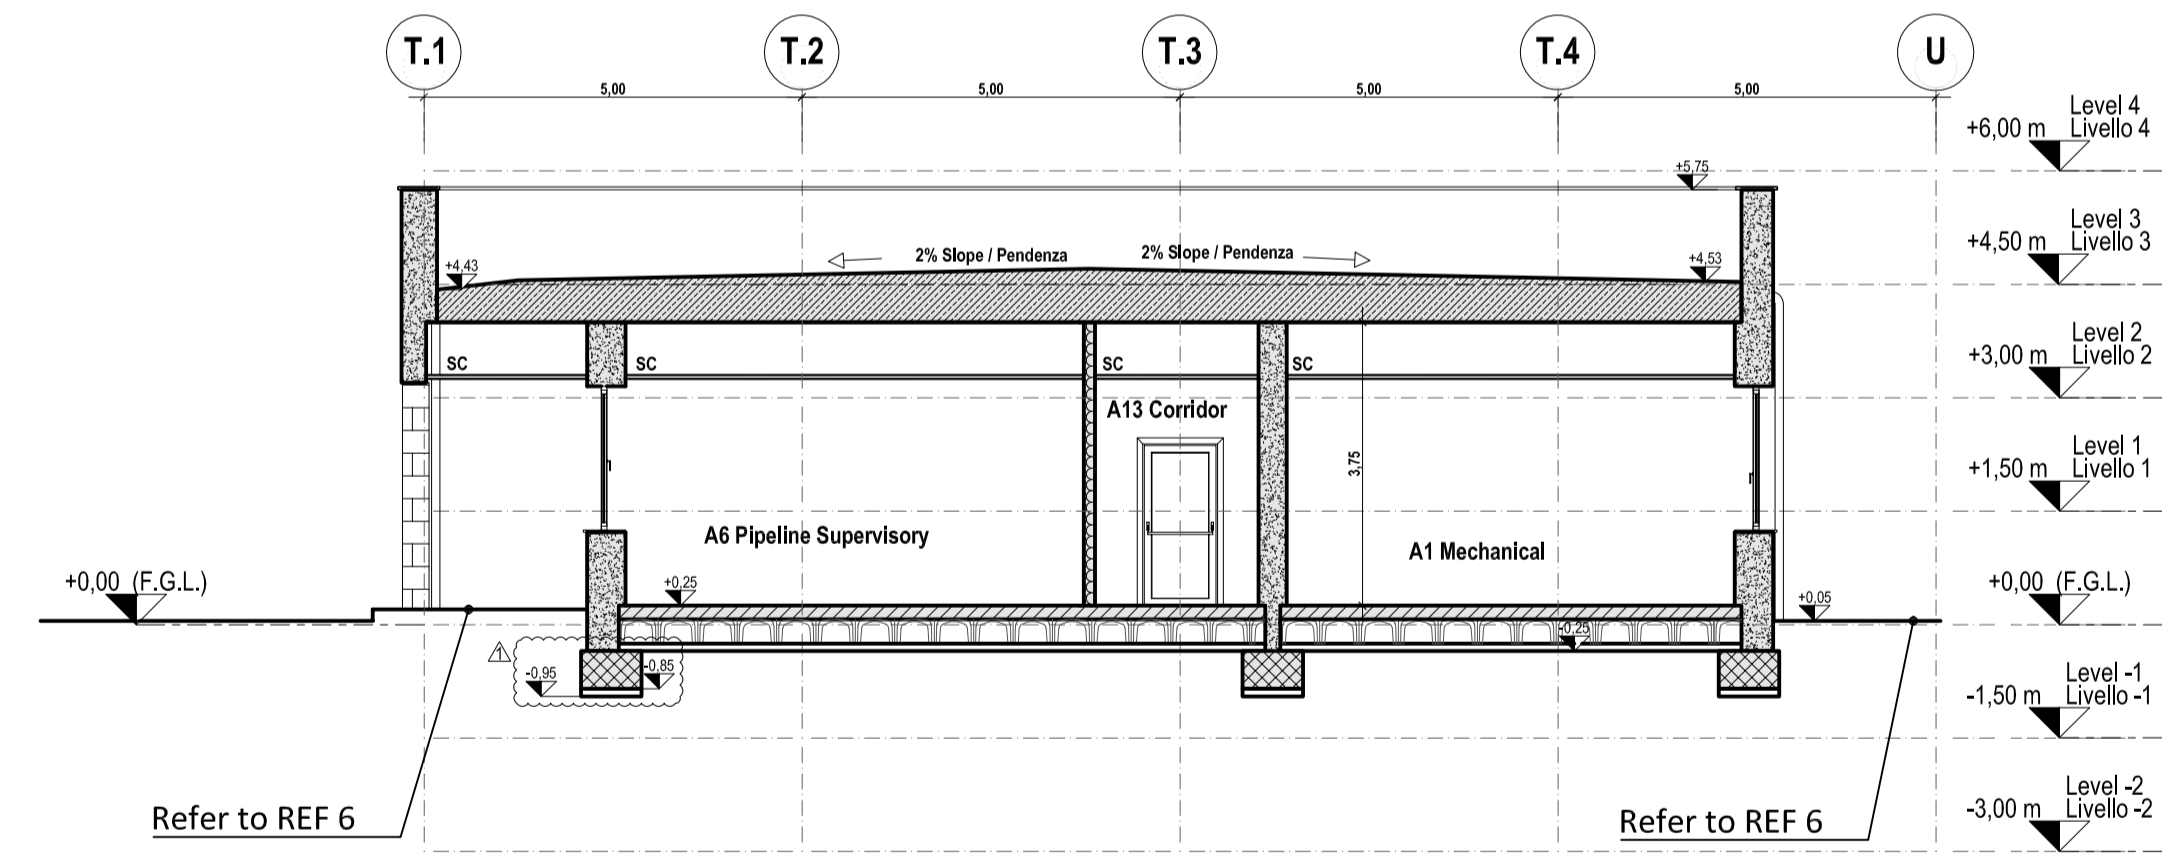

**Sectional View M-M
Sezione M-M**

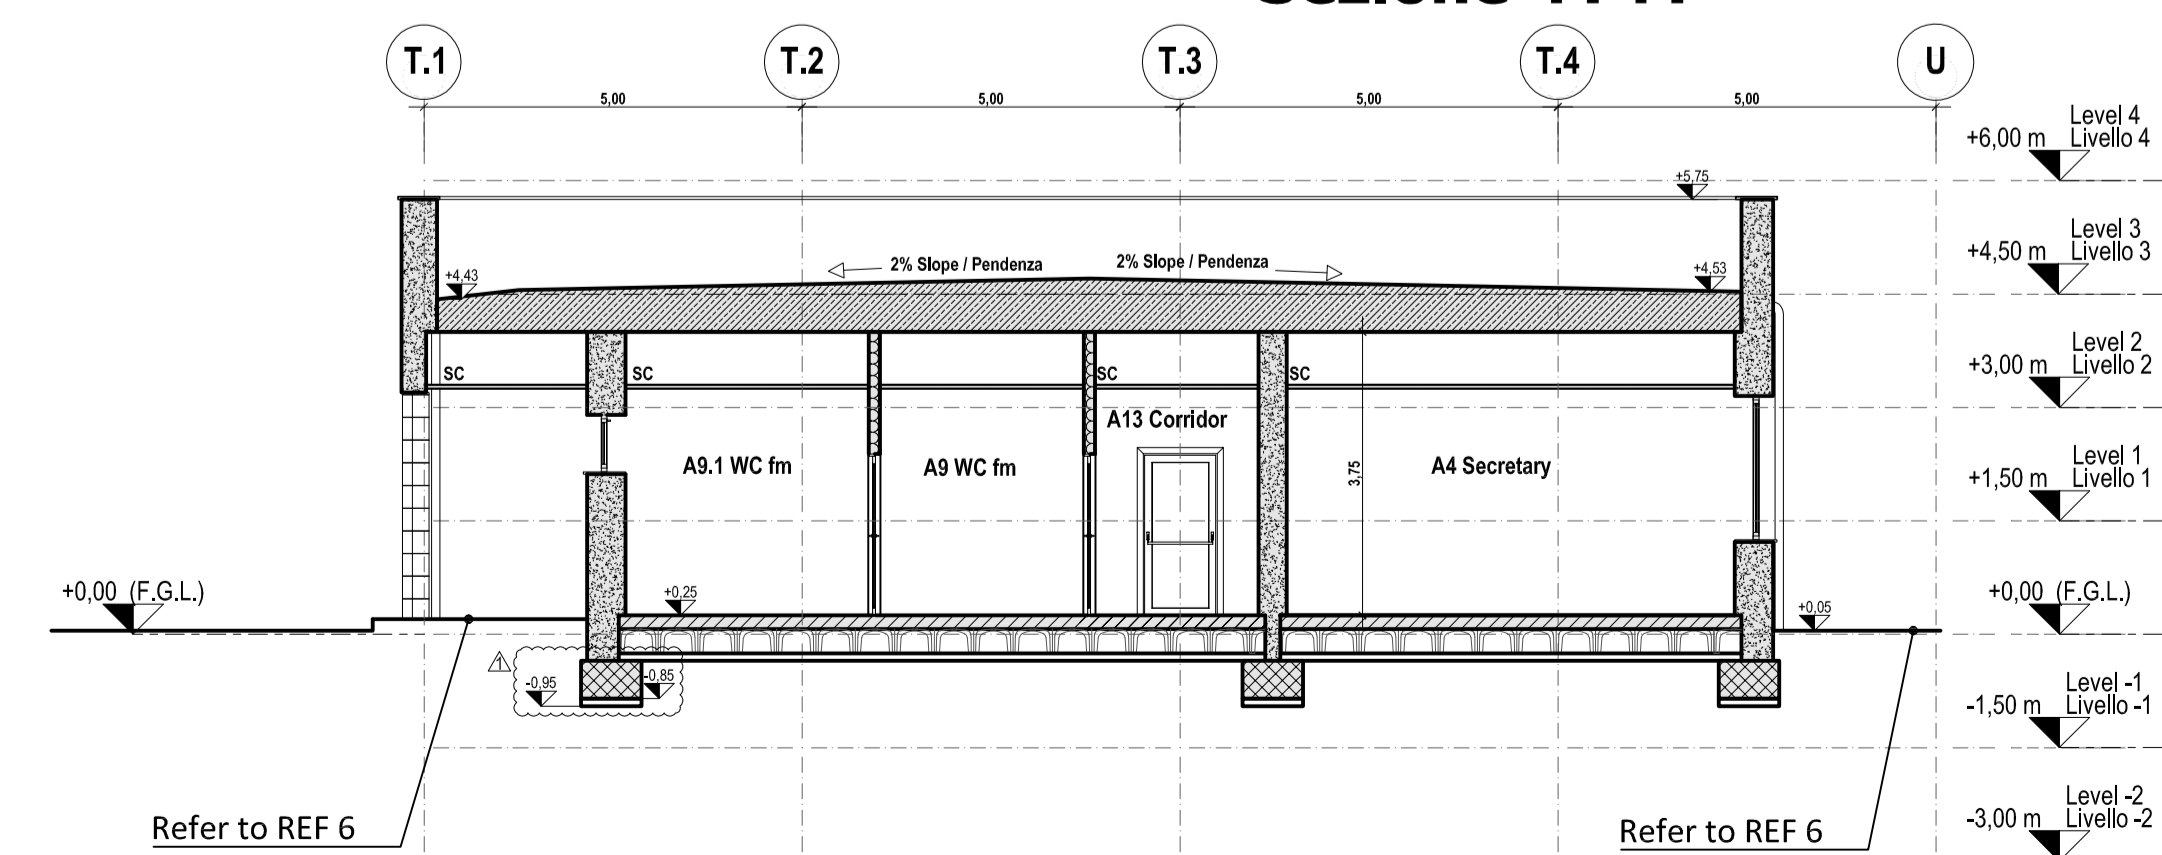


**Sectional View L-L
Sezione L-L**

REFERENCE DOCUMENTS / DOCUMENTI DI RIFERIMENTO	
NUMBER/NUMERO	TITLE/TITOLO
IPR01-C5521-300-Z-TSD-0001	REF 1: Design Specification for Buildings / Specifiche di Progettazione per gli Edifici
IPR01-C5521-955-Z-DZD-0001	REF 2: Administration Building - Architectural Details / Edificio Amministrazione - Dettagli Architettonici
IPR01-C5521-955-Z-DZS-0001	REF 3: Administration Building - Schedule of Finishing & MTO / Edificio Amministrazione - Tabella delle Finiture
IPR01-C5521-950-Z-DNC-0001	REF 4: Main Buildings - Structural Drawings Formwork and Reinforcement / Edifici Principali - Disegni Strutturali Casseri e Armature
IPR01-C5521-360-L-DLA-0001	REF 5: Piping Layout - Station Overview / Layout delle Tubazioni - Panoramica delle Stazioni
IPR01-C5521-950-Z-DQR-0001	REF 6: Building External Areas Arrangement / Disposizioni Aree Esterne agli Edifici

LEGEND / LEGENDA	
	STRUCTURAL WALL / PARETE STRUTTURALE
	PARTITION WALL / PARETE DIVISORIA
	PARTITION CONCRETE WALL / PARETE DIVISORIA IN CLS
	STRUCTURAL ROOF SLAB / PIASTRA STRUTTURALE DI COPERTURA
	STRUCTURAL FLOOR SLAB / PIASTRA STRUTTURALE DI PAVIMENTAZIONE
	RAISED FLOOR / PAVIMENTO GALLEGGIANTE
	CAST IN SITU FOUNDATION / FONDAZIONI GETTATE IN OPERA
	NON STRUCTURAL CONCRETE WALL / PARETE NON STRUTTURALE IN CALCESTRUZZO
	STEEL GRATING FLOORING / PAVIMENTAZIONE CON GRIGLIA DI ACCIAIO
	GREEN-BROWN TILES PAVING / PAVIMENTAZIONE CON PIASTRELLE VERDI/MARRONI
	EXTERNAL PORCH WITH CONCRETE TILES / PORTICATO ESTERNO CON PIASTRELLE DI CLS
	PERVIOUS CONCRETE WALKWAY / MARCIAPIEDE IN CLS DRENANTE
	ISOCUPOLEX CRAWLSPACE SYSTEM / VESPAAIO CON ISOCUPOLEX


MATERIALS / COLOURS MATERIALI / COLORI	SYMBOLS / SIMBOLI
	HYDRAULIC LIME PLASTER / INTONACO DI CALCE IDRAUICA
	LARGE SIZE MASONRY IN "PIETRA LECCESE" / MURATURA IN "PIETRA LECCESE"
	FINISHED FLOOR LEVEL / QUOTA DI PAVIMENTO FINITO

- REMARKS / NOTE**
- GROUND ELEVATION 0,00 CORRESPOND TO: 40,5 m a.s.l.
 - L'ELEVAZIONE 0,00 DEL TERRENO CORRISPONDE A: 40,5 m s.l.m.
 - ALL DIMENSIONS AND ELEVATIONS ARE IN m
 - DIMENSIONI ED ELEVAZIONI SONO ESPRESSE IN METRI
 - FOLLOWING ITEMS WILL BE SHOWN/MODIFIED ACCORDING TO DETAIL ENGINEERING DEVELOPMENT:
 - CABLES, PIPES AND DUCT TRANSIT THROUGH WALLS AND SLAB
 - POSITION OF EQUIPMENTS
 - I SEGUENTI ELEMENTI SARANNO MOSTRATI/MODIFICATI IN ACCORDO CON LO SVILUPPO DELL'INGEGNERIA DI DETTAGLIO:
 - PASSAGGI DI CAVI, TUBAZIONI E CONDOTTI ATTRAVERSO PARETI E SOLETTE
 - POSIZIONE DELLE APPARECCHIATURE

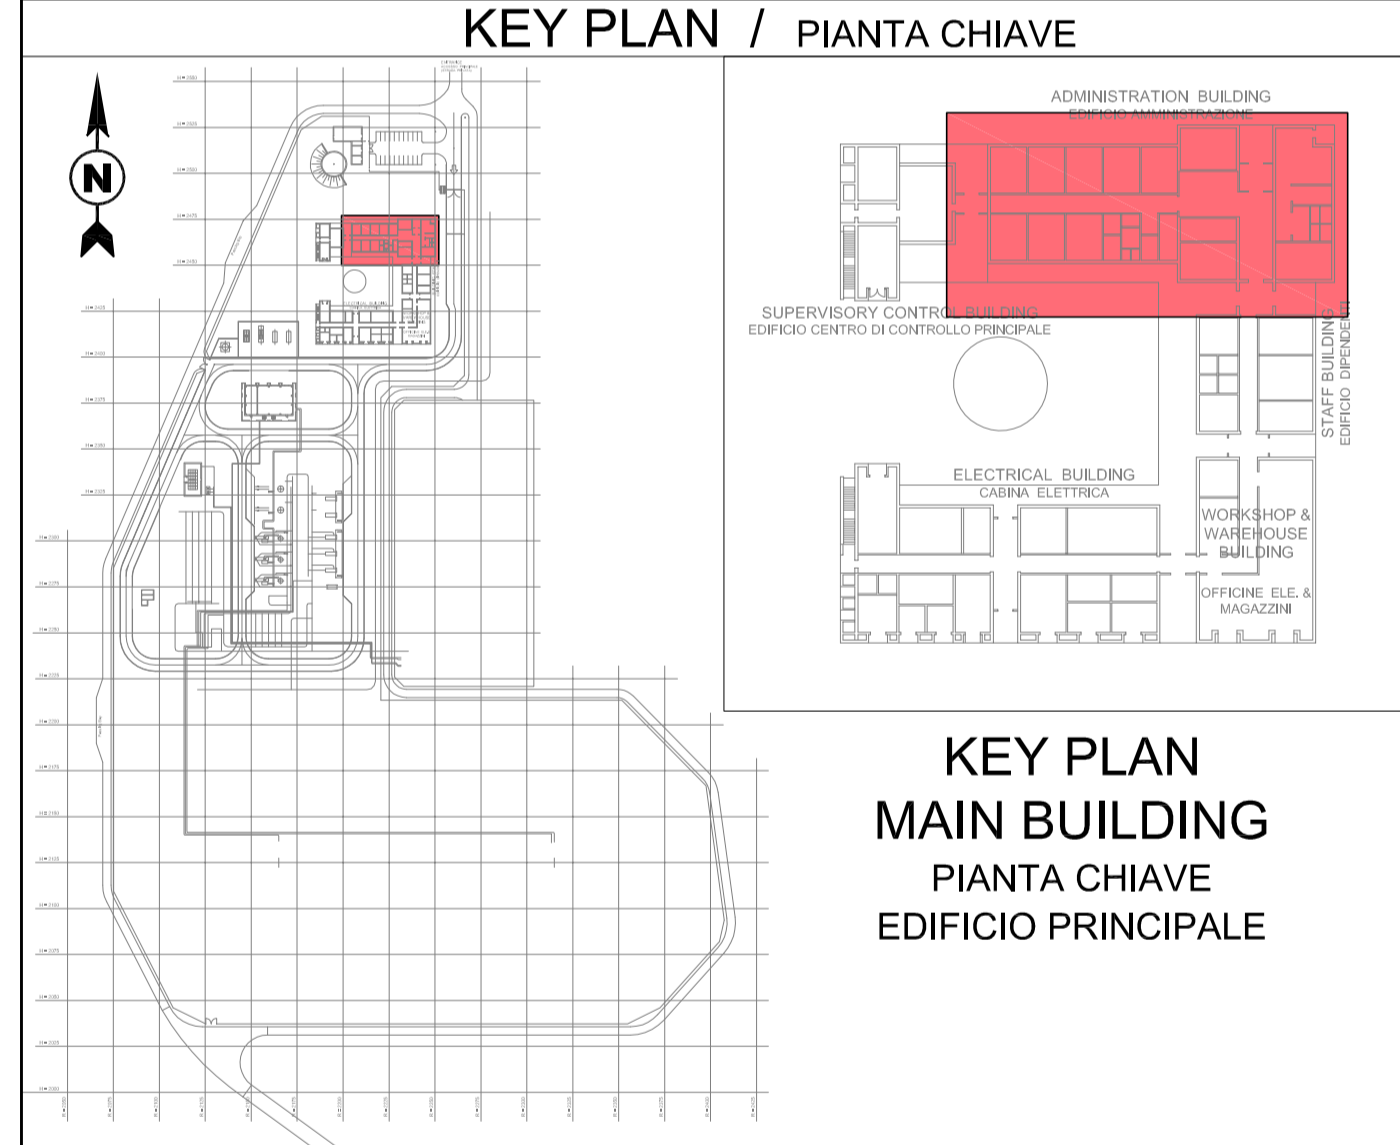


**KEY PLAN
MAIN BUILDING
PIANTA CHIAVE
EDIFICIO PRINCIPALE**


CONTRACTOR DOCUMENT NUMBER N. DOCUMENTO APPALTATORE 7900-BH-003030		REVISION NO. REVISIONE N. 1		
1	Issued for construction	BARILETTI DEL GROSSO	LEVANTINI PIROMALLI	31-01-2017
0	Issued for construction	BARILETTI DEL GROSSO	LEVANTINI PIROMALLI	04-11-2016
A	Issued for review	BARILETTI DEL GROSSO	LEVANTINI PIROMALLI	05-08-2016
REV.	REMARK / DESCRIPTION NOTA / DESCRIZIONE	PREP ELA.	VFY VER.	DATE APP.
PROJECT TITLE TITOLO PROGETTO		TRANS ADRIATIC PIPELINE GASDOTTO TRANS ADRIATICO		
DRAWING TITLE TITOLO DISEGNO		ADMINISTRATION BUILDING - ARCHITECTURAL DRAWINGS (PLANS, VIEWS, SECTIONS) EDIFICIO AMMINISTRAZIONE - DISEGNI ARCHITETTONICI (PIANTE, VISTE, SEZIONI)		
Format Formato A1	SCALE Scala 1:100	FACILITY CODE COD. IMPIANTO IPR01	SYSTEM NO. SISTEMA N. 955	SHEET FOGLIO 2 of 3
DRAWING NO. DISEGNO N.	RD CODE CODICE RD	REVISION NO. REVISIONE N.	1	
IPR01-C5521-955-Z-DZP-0001-01				

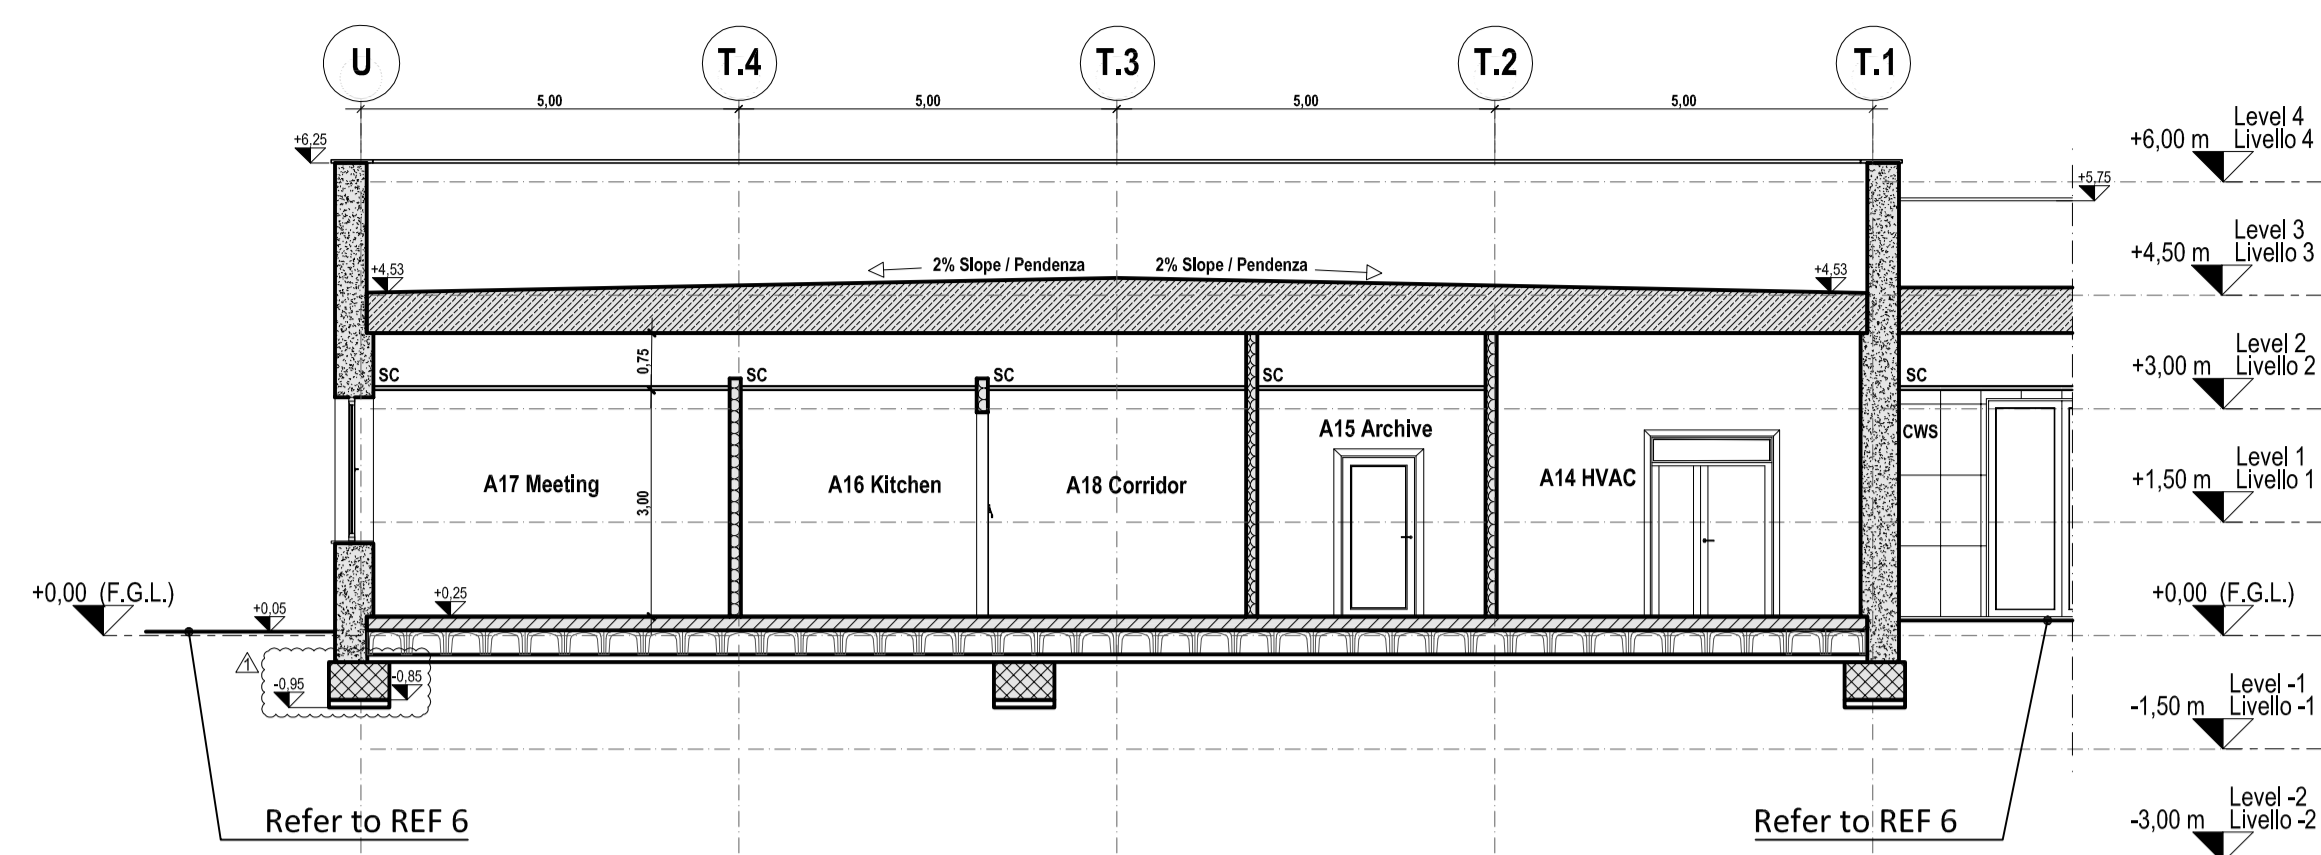


Sectional View H-H
Sezione H-H

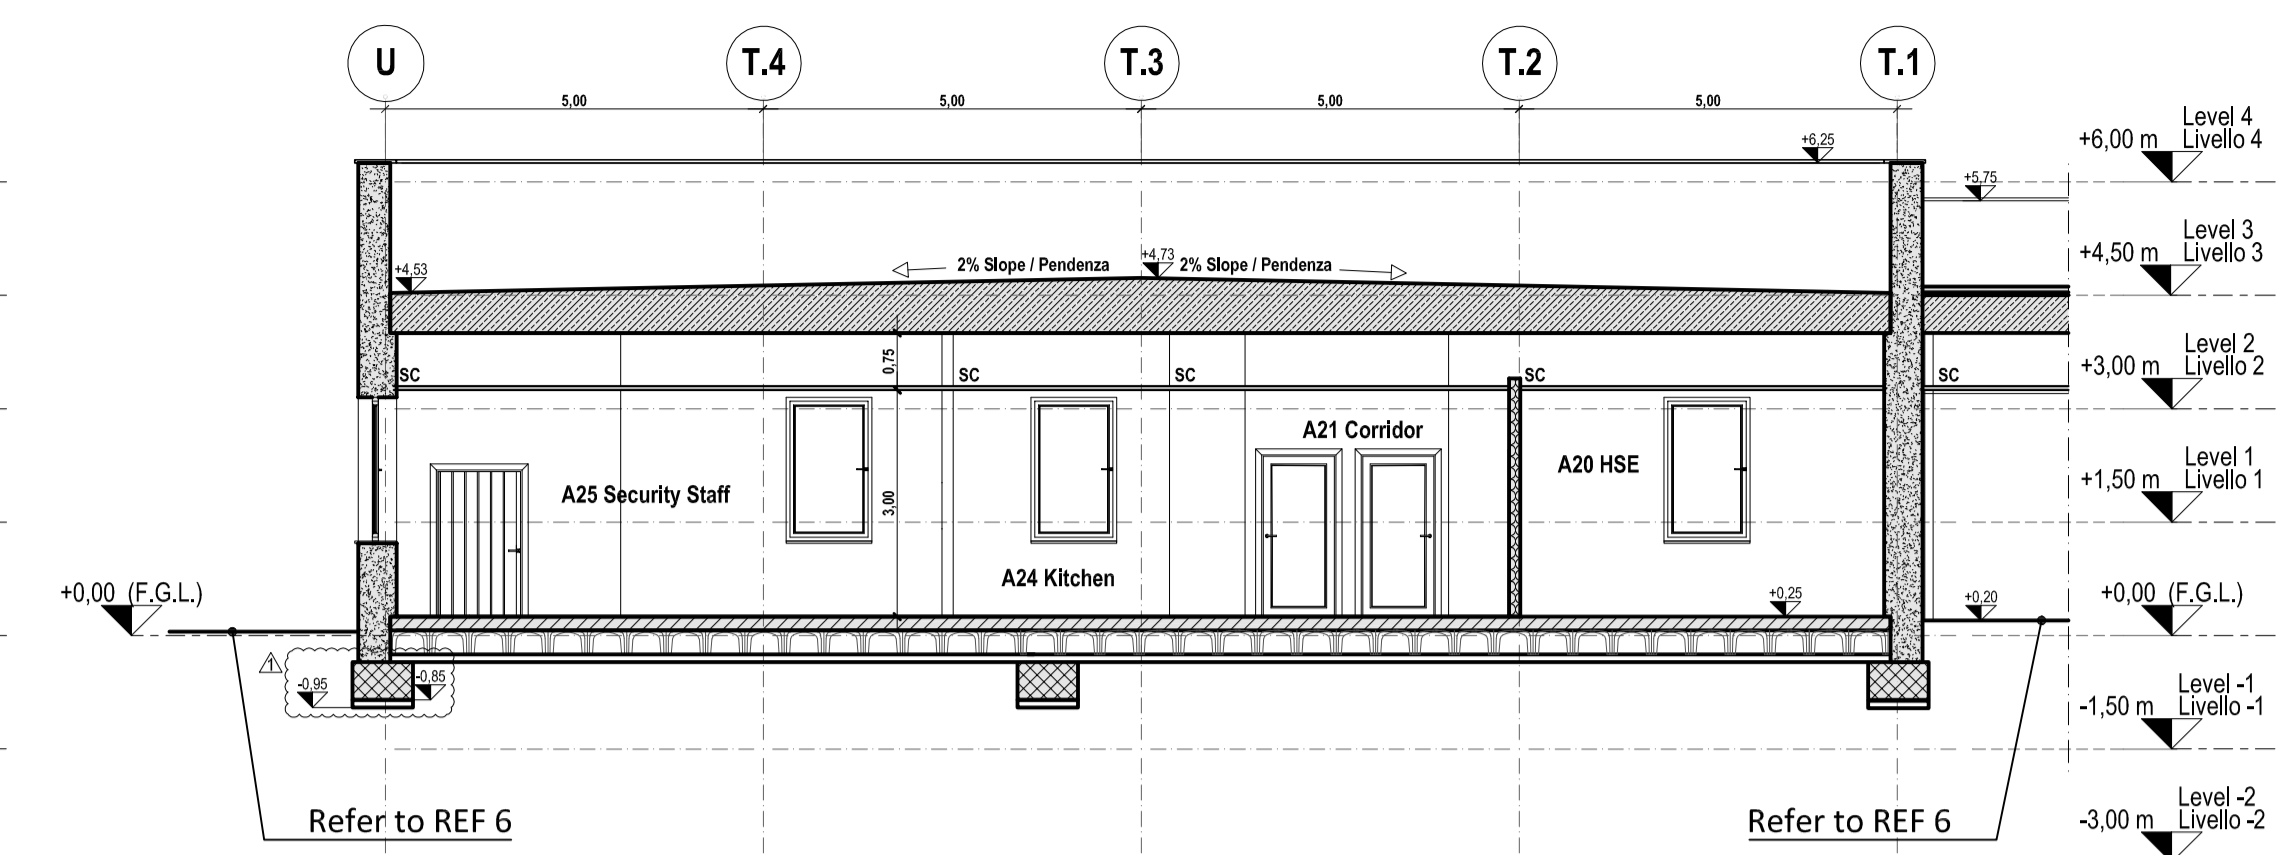


Sectional View P-P
Sezione P-P

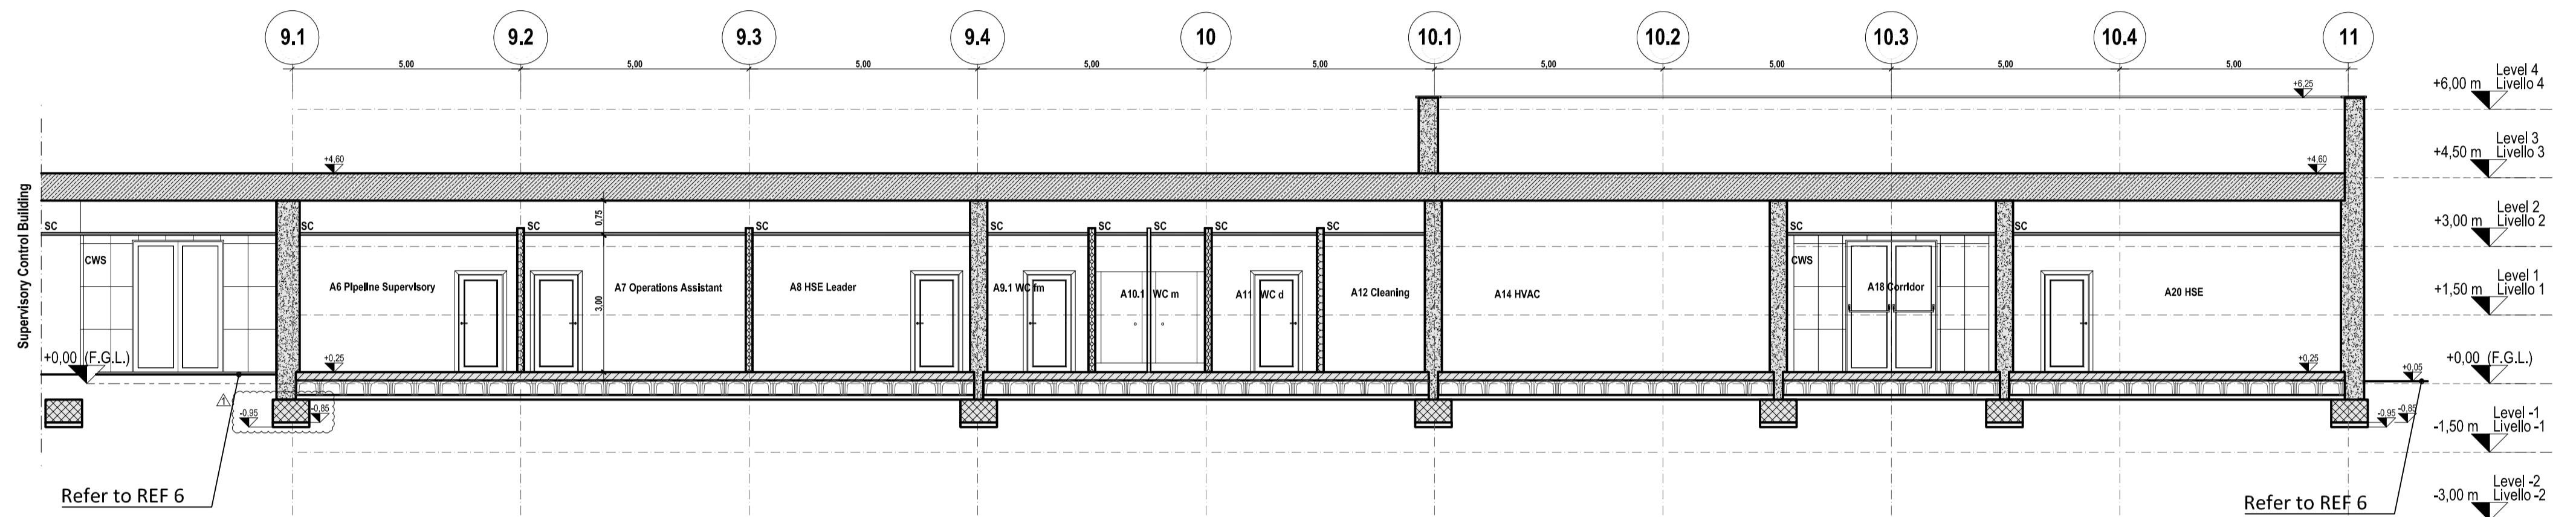

Sectional View I-I
Sezione I-I

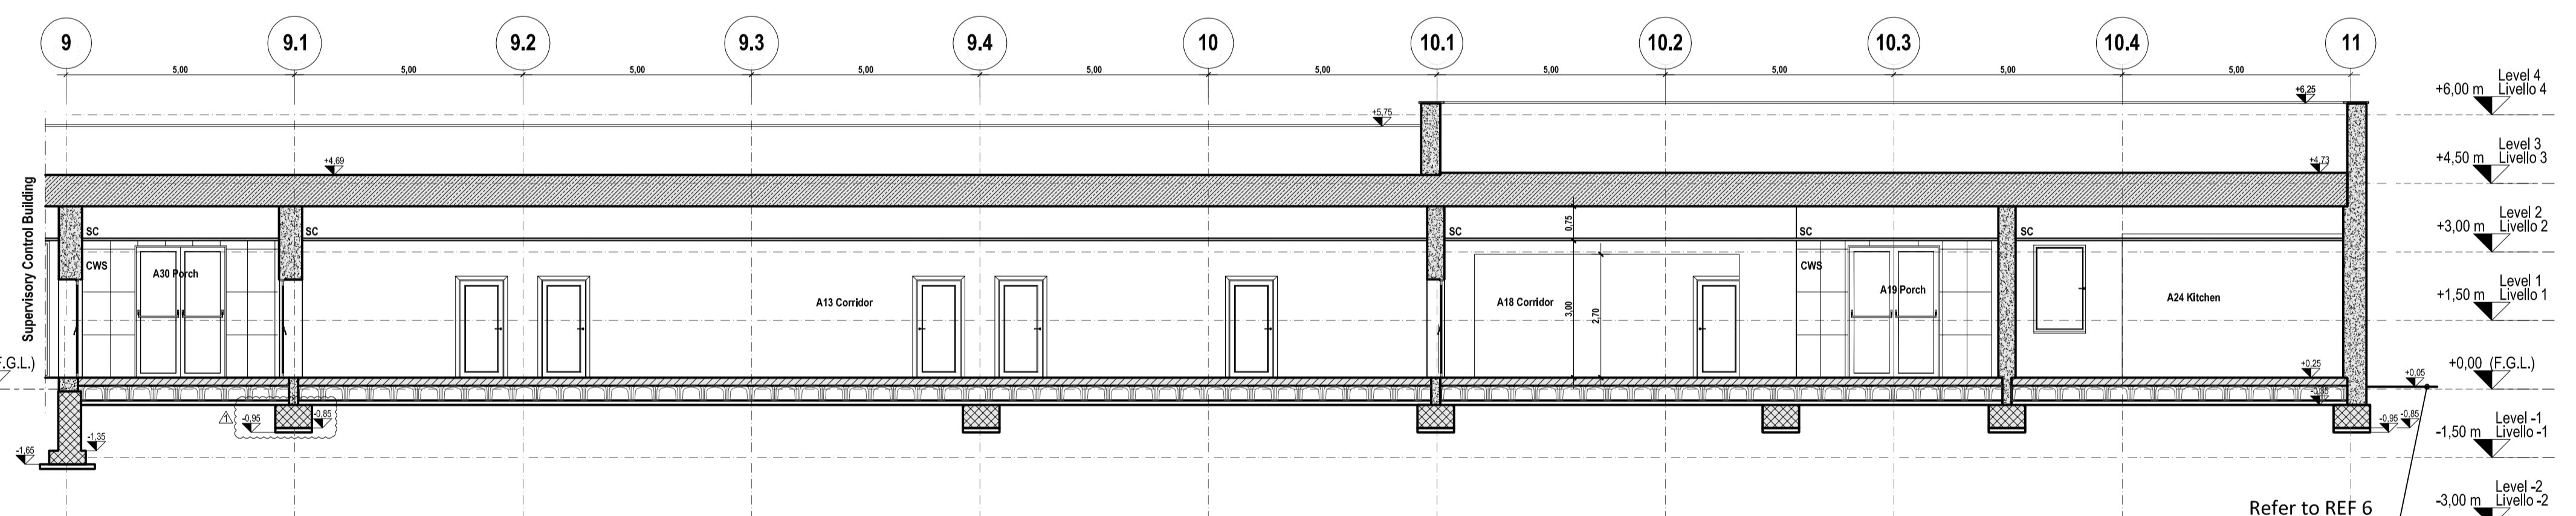

Sectional View J-J
Sezione J-J

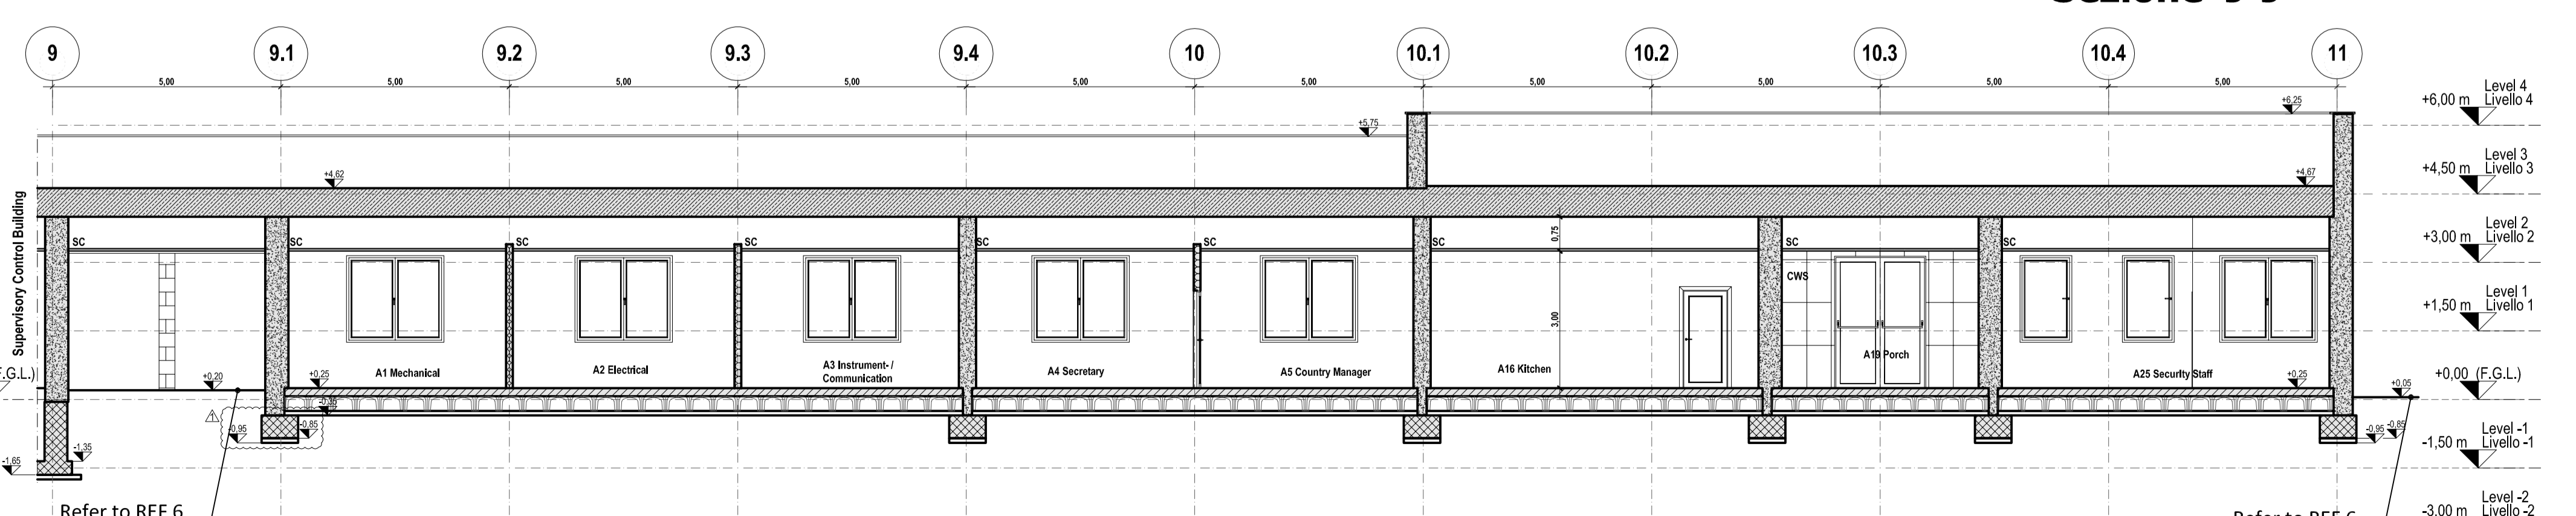

Sectional View K-K
Sezione K-K


REFERENCE DOCUMENTS / DOCUMENTI DI RIFERIMENTO	
NUMBER/NUMERO	TITLE/TITOLO
IPR01-C5521-300-Z-TSD-0001	REF 1: Design Specification for Buildings / Specifiche di Progettazione per gli Edifici
IPR01-C5521-955-Z-DZD-0001	REF 2: Administration Building - Architectural Details / Edificio Amministrazione - Dettagli Architettonici
IPR01-C5521-955-Z-DZS-0001	REF 3: Administration Building - Schedule of Finishing & MTO / Edificio Amministrazione - Tabella delle Finiture
IPR01-C5521-950-Z-DNC-0001	REF 4: Main Buildings - Structural Drawings Formwork and Reinforcement / Edifici Principali - Disegni Strutturali Casseri e Armature
IPR01-C5521-360-L-DLA-0001	REF 5: Piping Layout - Station Overview / Layout delle Tubazioni - Panoramica delle Stazioni
IPR01-C5521-950-Z-DQR-0001	REF 6: Building External Areas Arrangement / Disposizioni Aree Esterne agli Edifici

LEGEND / LEGENDA	
	STRUCTURAL WALL PARETE STRUTTURALE
	PARTITION WALL PARETE DIVISORIA
	CONCRETE WALL PARETE IN CONCRETO
	STRUCTURAL ROOF SLAB PASTIGLIA STRUTTURALE DI COPERTURA
	STRUCTURAL FLOOR SLAB PASTIGLIA STRUTTURALE DI PAVIMENTAZIONE
	RAISED FLOOR PAVIMENTO GALLEGGIANTE
	CAST IN SITU FOUNDATION FONDAZIONI GETTATE IN OPERA
	NON STRUCTURAL CONCRETE WALL PARETE NON STRUTTURALE IN CALCESTRUZZO
	STEEL GRATING FLOORING PAVIMENTAZIONE CON GRIGLIA DI ACCIAIO
	GREEN-BROWN TILES PAVING PAVIMENTAZIONE CON PIASTRELLE VERDI/MARRONI
	EXTERNAL PORCH WITH CONCRETE TILES PORTICATO ESTERNO CON PIASTRELLE DI CLS
	PERFORATED CONCRETE WALKWAY MARCIAPIEDE IN CLS DRENANTE
	ISOCUPOLEX CRAWLSPACE SYSTEM VESPAIO CON ISOCUPOLEX

ABBREVIATIONS/ABBREVIAZIONI	
FGL	Finished Ground Level / Livello Finito di Terra
SS	Suspended Slab / Piastra Sospesa
SC	Suspended Ceiling / Controsoffitto
RF	Raised Floor / Pavimento Galleggiante
RFI	Flat Roof Inlet / Caditoia per Tetto Piano
LVSC	Low Voltage Switch Gear / Quadro di Bassa Tensione
MVSG	Medium Voltage Switch Gear / Quadro di Media Tensione
HVAC	Heating Ventilation Air Conditioning / Riscaldamento Ventilazione Aria Condizionata
UPS	Uninterruptible Power Supply / Gruppo di Continuità
ELS	Emergency Lighting System / Sistema di Illuminazione di Emergenza
CPS	Continuous Power Supply / Alimentazione Continua
AVAS	Audio, Visual & Alerting System / Sistema di Allarme Audio Visivo
DCS	Distributed Control System / Sistema di Controllo Distribuito
CWS	Curtain Wall System / Sistema per Facciate Continue
CT	Cables Transit / Passaggio Cavi
HSE	Health and Safety Executive / Controllo per la Sicurezza sul Lavoro
WC m	Toilet male / Servizi Igienici per Uomini
WC f	Toilet female / Servizi Igienici per Donne
WC d	Toilet disable / Servizi Igienici per Disabili
ADM-IDxx	Administration Building Internal Door / Porta Interna
ADM-EDxx	Administration Building External Door / Porta Esterna
ADM-Wxxx	Administration Building Windows / Finestra
ADM-Gxx	Administration Building Grillage / Griglia
WJ	Window Jalousie / Venezia Finestra

MATERIALS / COLOURS	SYMBOLS / SIMBOLI
	HYDRAULIC LIME PLASTER INTONACO DI CALCE IDRALICA
	LARGE SIZE MASONRY IN "PIETRA LECCESE" MURATURA IN "PIETRA LECCESE"
	FINISHED FLOOR LEVEL QUOTA DI PAVIMENTO FINITO

- REMARKS / NOTE**
- GROUND ELEVATION 0,00 CORRESPOND TO: 40,5 m a.s.l.
 - L'ELEVAZIONE 0,00 DEL TERRENO CORRISPONDE A: 40,5 m s.l.m.
 - ALL DIMENSIONS AND ELEVATIONS ARE IN m
 - DIMENSIONI ED ELEVAZIONI SONO ESPRESSE IN METRI
 - FOLLOWING ITEMS WILL BE SHOWN/MODIFIED ACCORDING TO DETAIL ENGINEERING DEVELOPMENT:
 - CABLES, PIPES AND DUCT TRANSIT THROUGH WALLS AND SLAB
 - POSITION OF EQUIPMENTS
 - I SEGUENTI ELEMENTI SARANNO MOSTRATI/MODIFICATI IN ACCORDO CON LO SVILUPPO DELL'INGEGNERIA DI DETTAGLIO:
 - PASSAGGI DI CAVI, TUBAZIONI E CONDOTTI ATTRAVERSO PARETI E SOLETTE
 - POSIZIONE DELLE APPARECCHIATURE

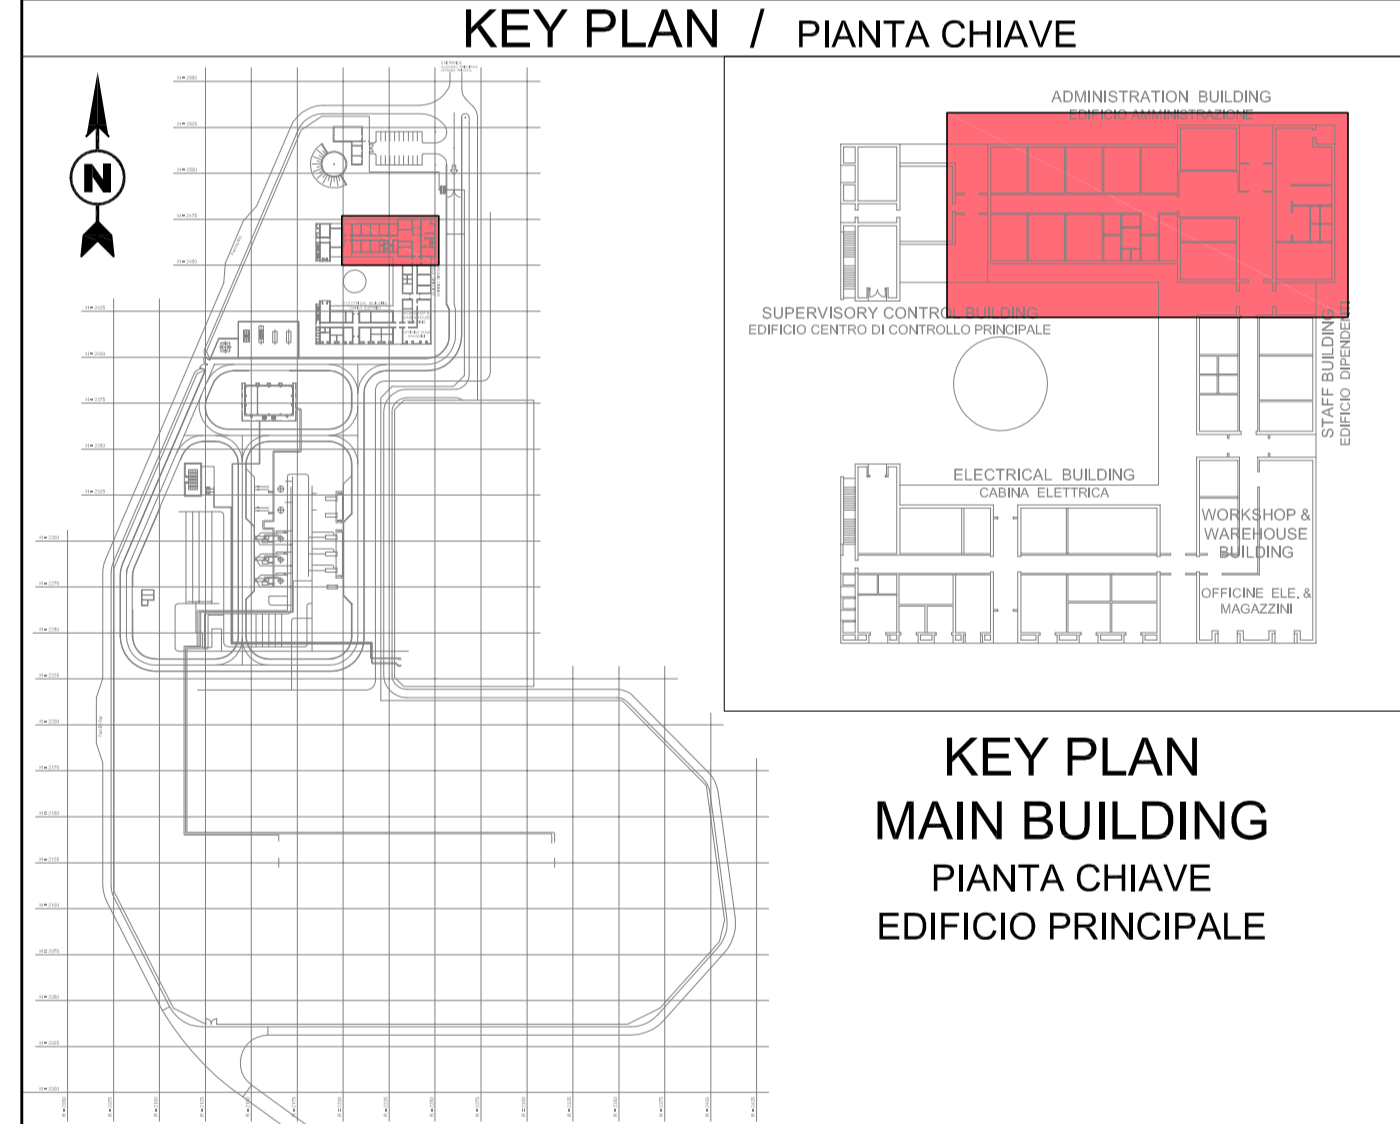

KEY PLAN
MAIN BUILDING
PIANTA CHIAVE
EDIFICIO PRINCIPALE

CONTRACTOR DOCUMENT NUMBER N. DOCUMENTO APPALTATORE 7900-BH-003030		REVISION NO. REVISIONE N. 1		
1	Issued for construction	BARILETTI DEL GROSSO	LEVANTINI PIROMALLI	31-01-2017
0	Issued for construction	BARILETTI DEL GROSSO	LEVANTINI PIROMALLI	04-11-2016
A	Issued for review	BARILETTI DEL GROSSO	LEVANTINI PIROMALLI	05-08-2016
REV.	REMARK / DESCRIPTION NOTA / DESCRIZIONE	PREP ELA.	VFY VER.	DATE APP.
PROJECT TITLE TITOLO PROGETTO		TRANS ADRIATIC PIPELINE GASDOTTO TRANS ADRIATICO		
DRAWING TITLE TITOLO DISEGNO		ADMINISTRATION BUILDING - ARCHITECTURAL DRAWINGS (PLANS, VIEWS, SECTIONS) EDIFICIO AMMINISTRAZIONE - DISEGNI ARCHITETTONICI (PIANTE, VISTE, SEZIONI)		
Format Formato	SCALE Scala	FACILITY CODE COD. IMPIANTO	SYSTEM NO. SISTEMA N.	SHEET FOGLIO
A1	1:100	IPR01	955	3 of 3
DRAWING NO. DISEGNO N.	IPR01-C5521-955-Z-DZP-0001-01		RD CODE CODICE RD	REVISION NO. REVISIONE N.
			-	1