

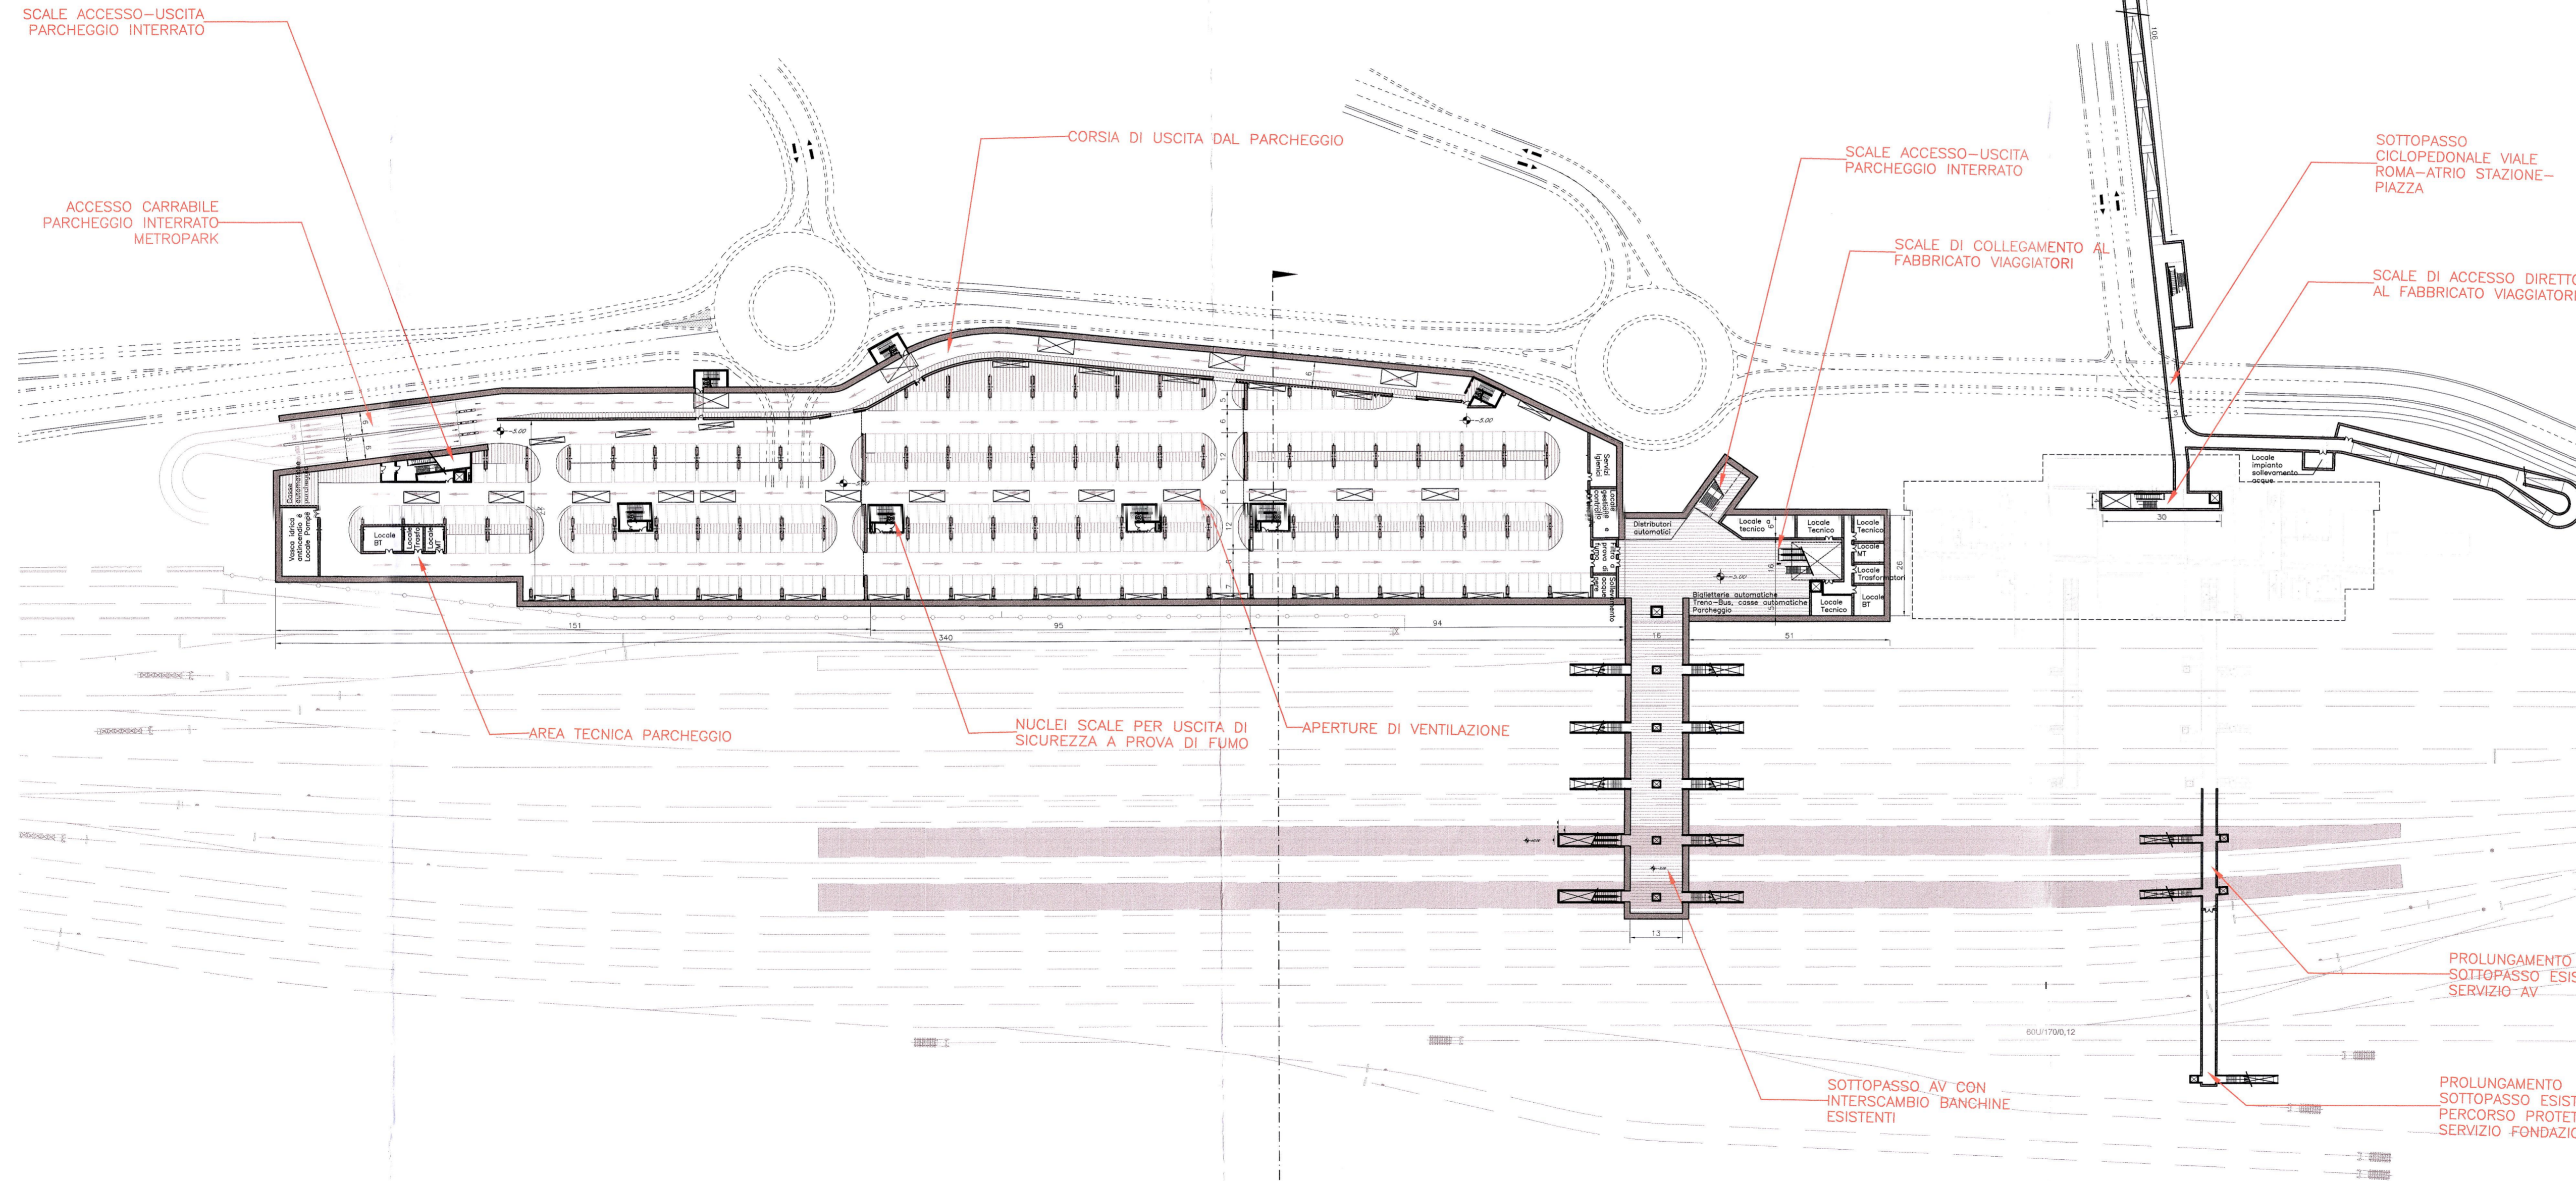
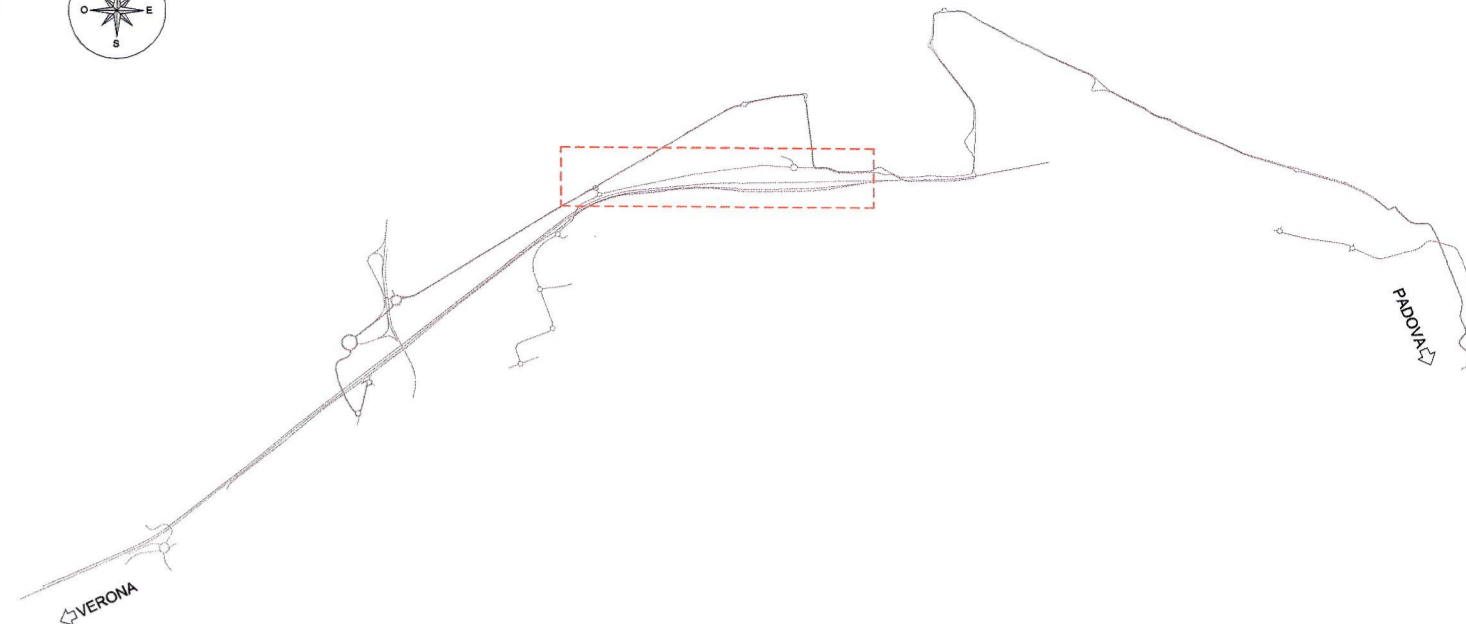


PIANO INTERRATO AREA STAZIONE VIALE ROMA
SCALA 1:1000

KEY PLAN

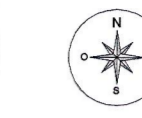

SEZIONE TRASVERSALE AREA STAZIONE VIALE ROMA
SCALA 1:500

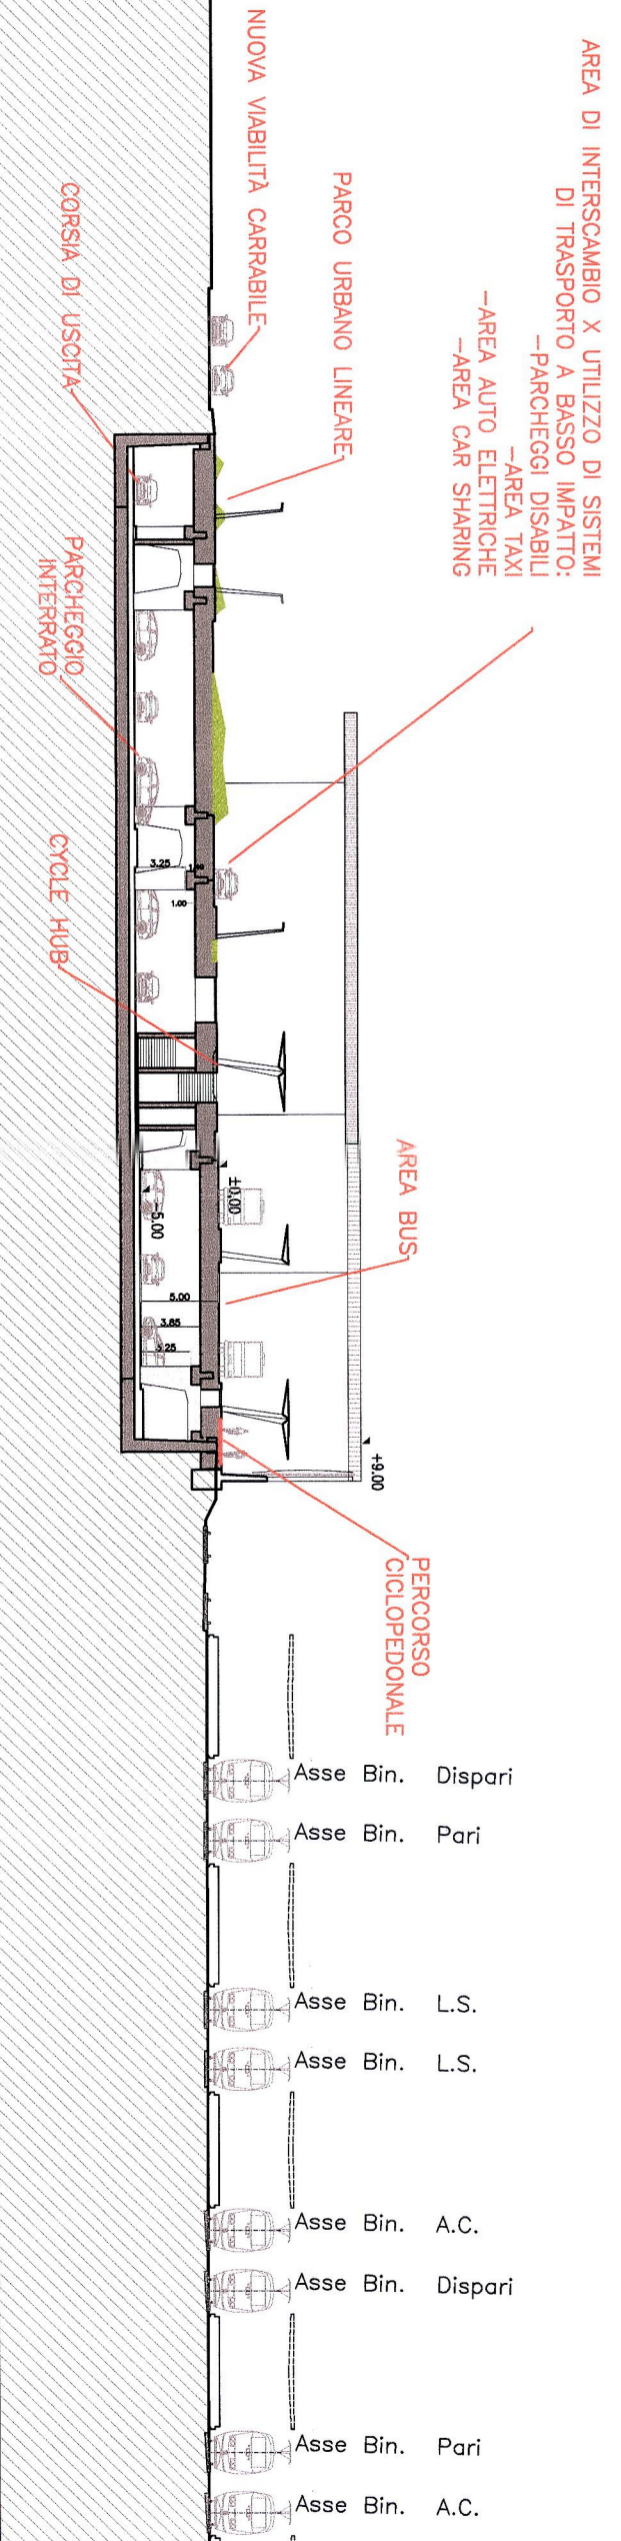

COMMITTENTE:
RFI
RETE FERROVIARIA ITALIANA
GRUPPO FERROVIE DELLO STATO ITALIANE

PROGETTAZIONE:
ITALFERR
GRUPPO FERROVIE DELLO STATO ITALIANE

INFRASTRUTTURE FERROVIARIE STRATEGICHE DEFINITE DALLA LEGGE
OBIETTIVO N.443/01

U.O. ARCHITETTURA STAZIONI E TERRITORIO

PROGETTO PRELIMINARE

LINEA AV/AC VERONA - PADOVA
LOTTO FUNZIONALE II
ATTRaversamento DI VICENZA

PROGETTO ARCHITETTONICO
Pianta Piano Interrato e sezione trasversale
area stazione Viale Roma

SCALA:
Varie

COMMESSA LOTTO FASE ENTE TIPO DOC. OPERA/DISCIPLINA Progr. REV.

IN01 00 R 44 PW FV0100 001 A

Rev.	Descrizione	Redatto	Data	Verificato	Data	Approvato	Data	Autorizzato Data
A	EMISSIONE DEFINITIVA	D. Smallego	Luglio 2017	M. Siffola	Luglio 2017	G. Biondi	Luglio 2017	R. Marino Luglio 2017