



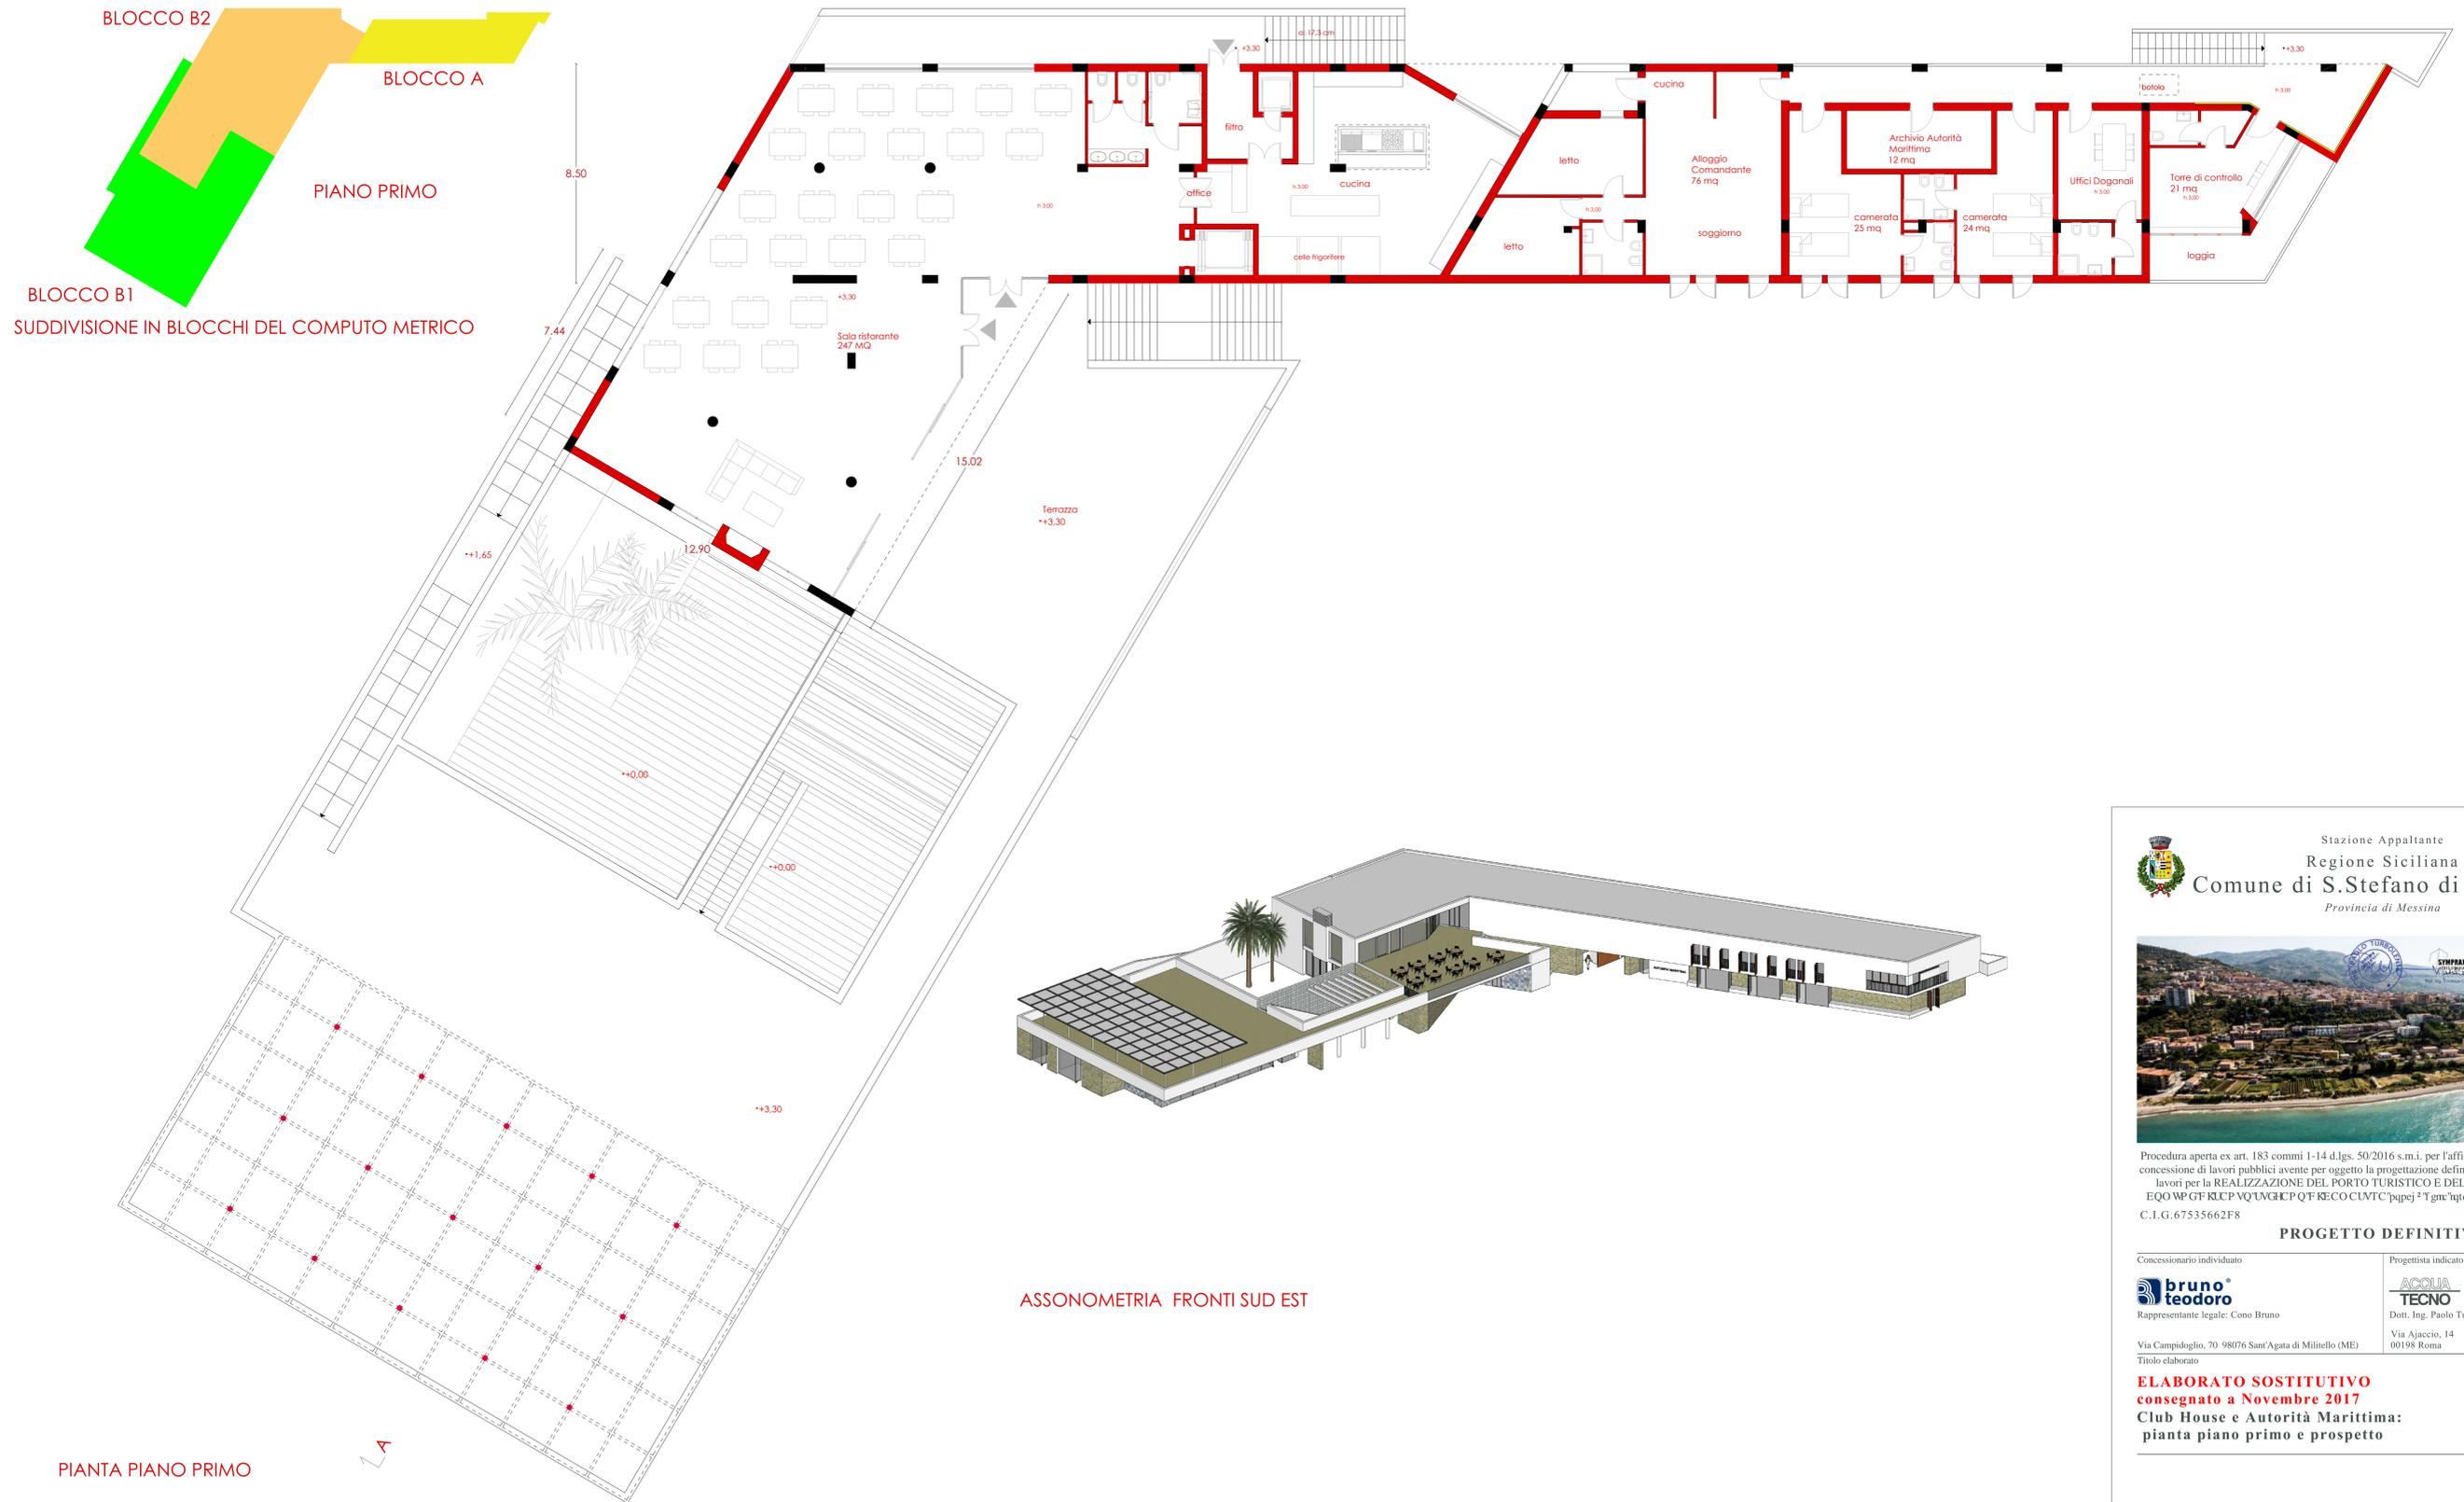

PROSPETTO DEL FRONTE RIVOLTO A NORD

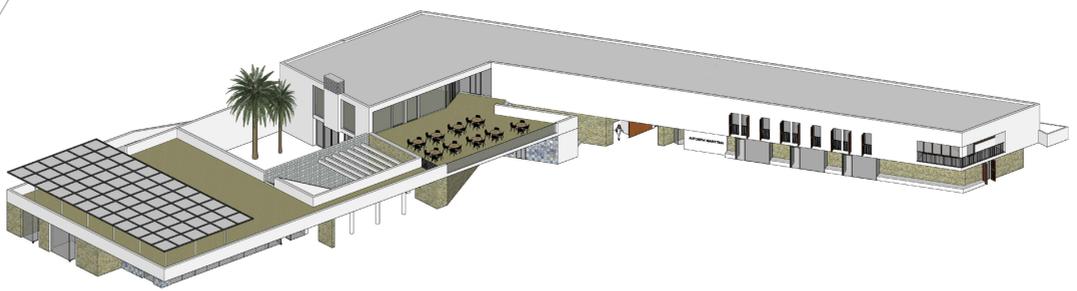

ASSONOMETRIA FRONTI SUD EST



PIANTA PIANO PRIMO

Stazione Appaltante  
Regione Siciliana  
**Comune di S. Stefano di Camastra**  
Provincia di Messina

Procedura aperta ex art. 185 commi 1-14 d.lgs. 50/2016 s.m.i. per l'affidamento in project financing della concessione di lavori pubblici avente per oggetto la progettazione definitiva ed esecutiva, l'esecuzione dei lavori per la REALIZZAZIONE DEL PORTO TURISTICO E DELLE OPERE CONNESSE NEL

EQUO WP GF RUCP VQ UGHCP QF KE CO CVTC' papej 2 T gnc' n'iq' i' gskp' g'apqo leq' h'p'cl' k'ct' C.U.P. 67535662F8

**PROGETTO DEFINITIVO**

<p>Concessionario individuato</p> <p><b>bruno teodoro</b> Rappresentante legale: Cono Bruno</p> <p>Via Campidoglio, 70 98076 Sant'Agata di Militello (ME)</p>	<p>Progettista indicato</p> <p><b>ACQUA TECNO</b> Dott. Ing. Paolo Turbolente</p> <p>Via Ajaccio, 14 00198 Roma</p>	<p><b>SYMPRANIS</b> Amministratore Unico: Prof. Ing. Vincenzo Cataliotti Direttore tecnico: Arch. Sebastiano Provenzano Prof. Ing. Annunzio Cataliotti Via Vittorio Emanuele, 492 90134 Palermo</p> <p>Titolo elaborato</p> <p>Elaborato</p>
---	---	--

**ELABORATO SOSTITUTIVO consegnato a Novembre 2017**  
**Club House e Autorità Marittima: pianta piano primo e prospetto**

Scala  
1:100

Data  
Novembre 2017

PD | EG  
**OT 07**