


PROSPETTO OVEST  
scala 1:500




PROSPETTO EST  
scala 1:500




PROSPETTO SUD – ANTINCENDIO  
scala 1:200

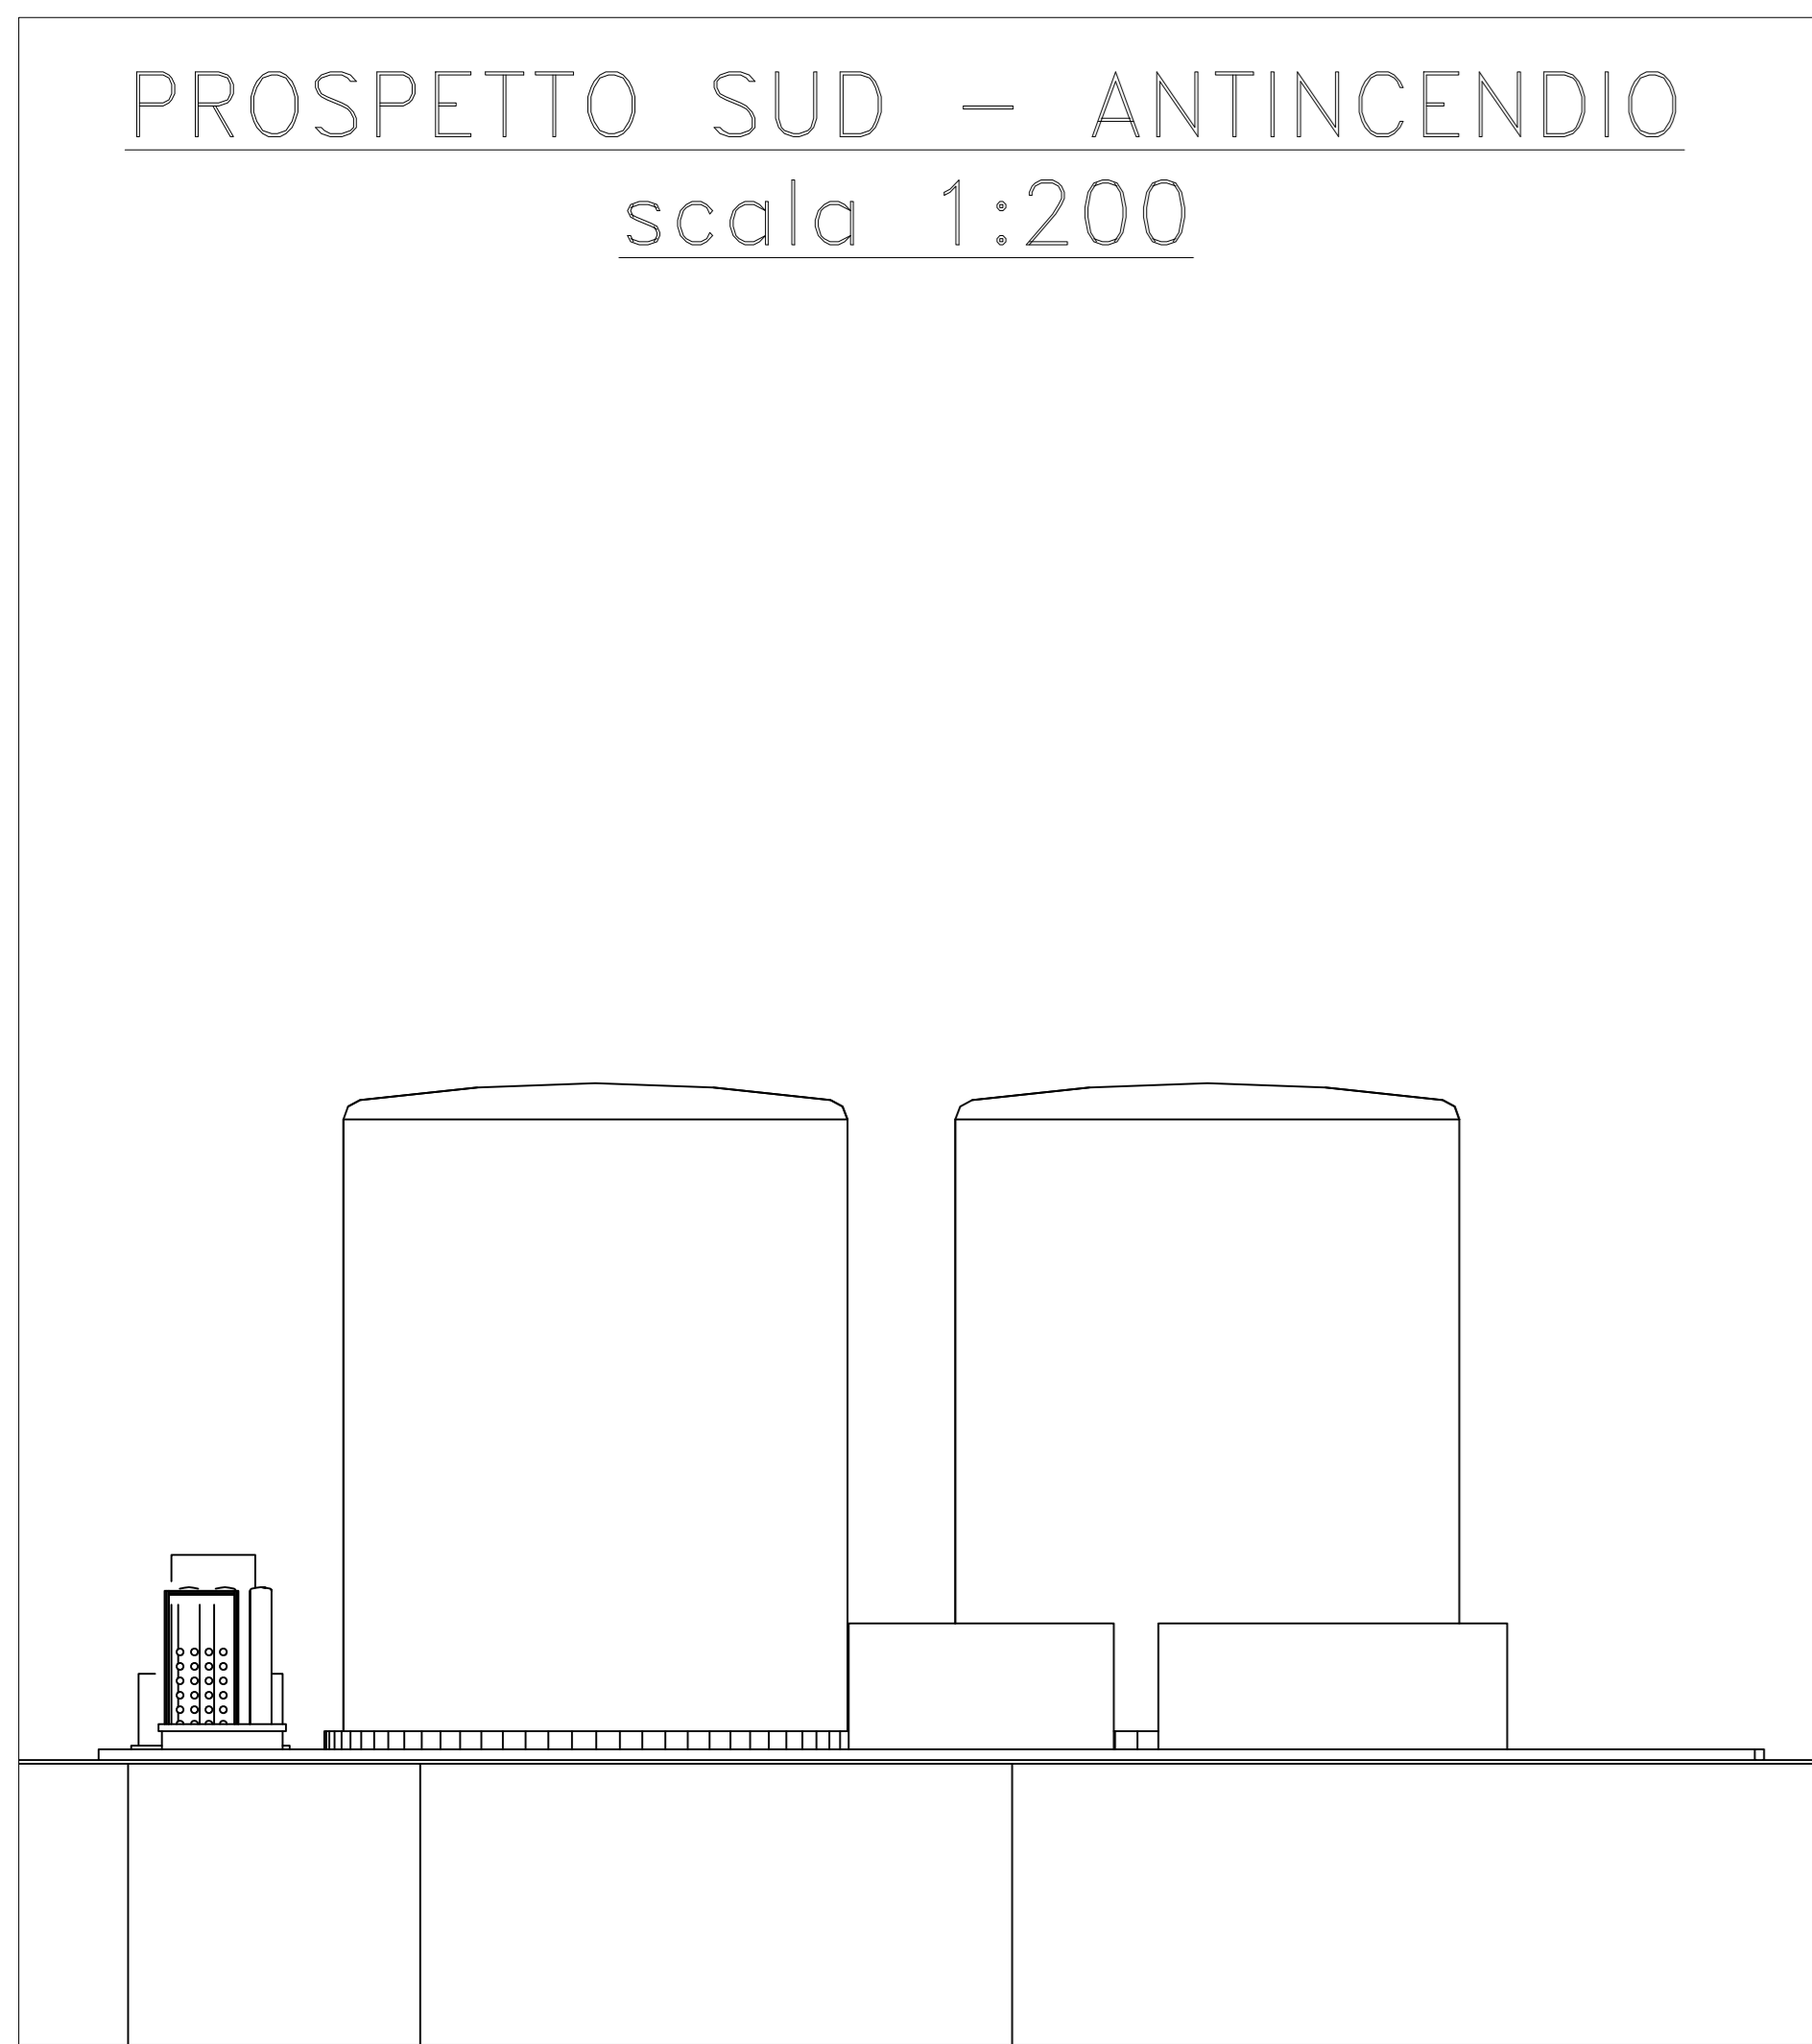


PROSPETTO SUD  
scala 1:200

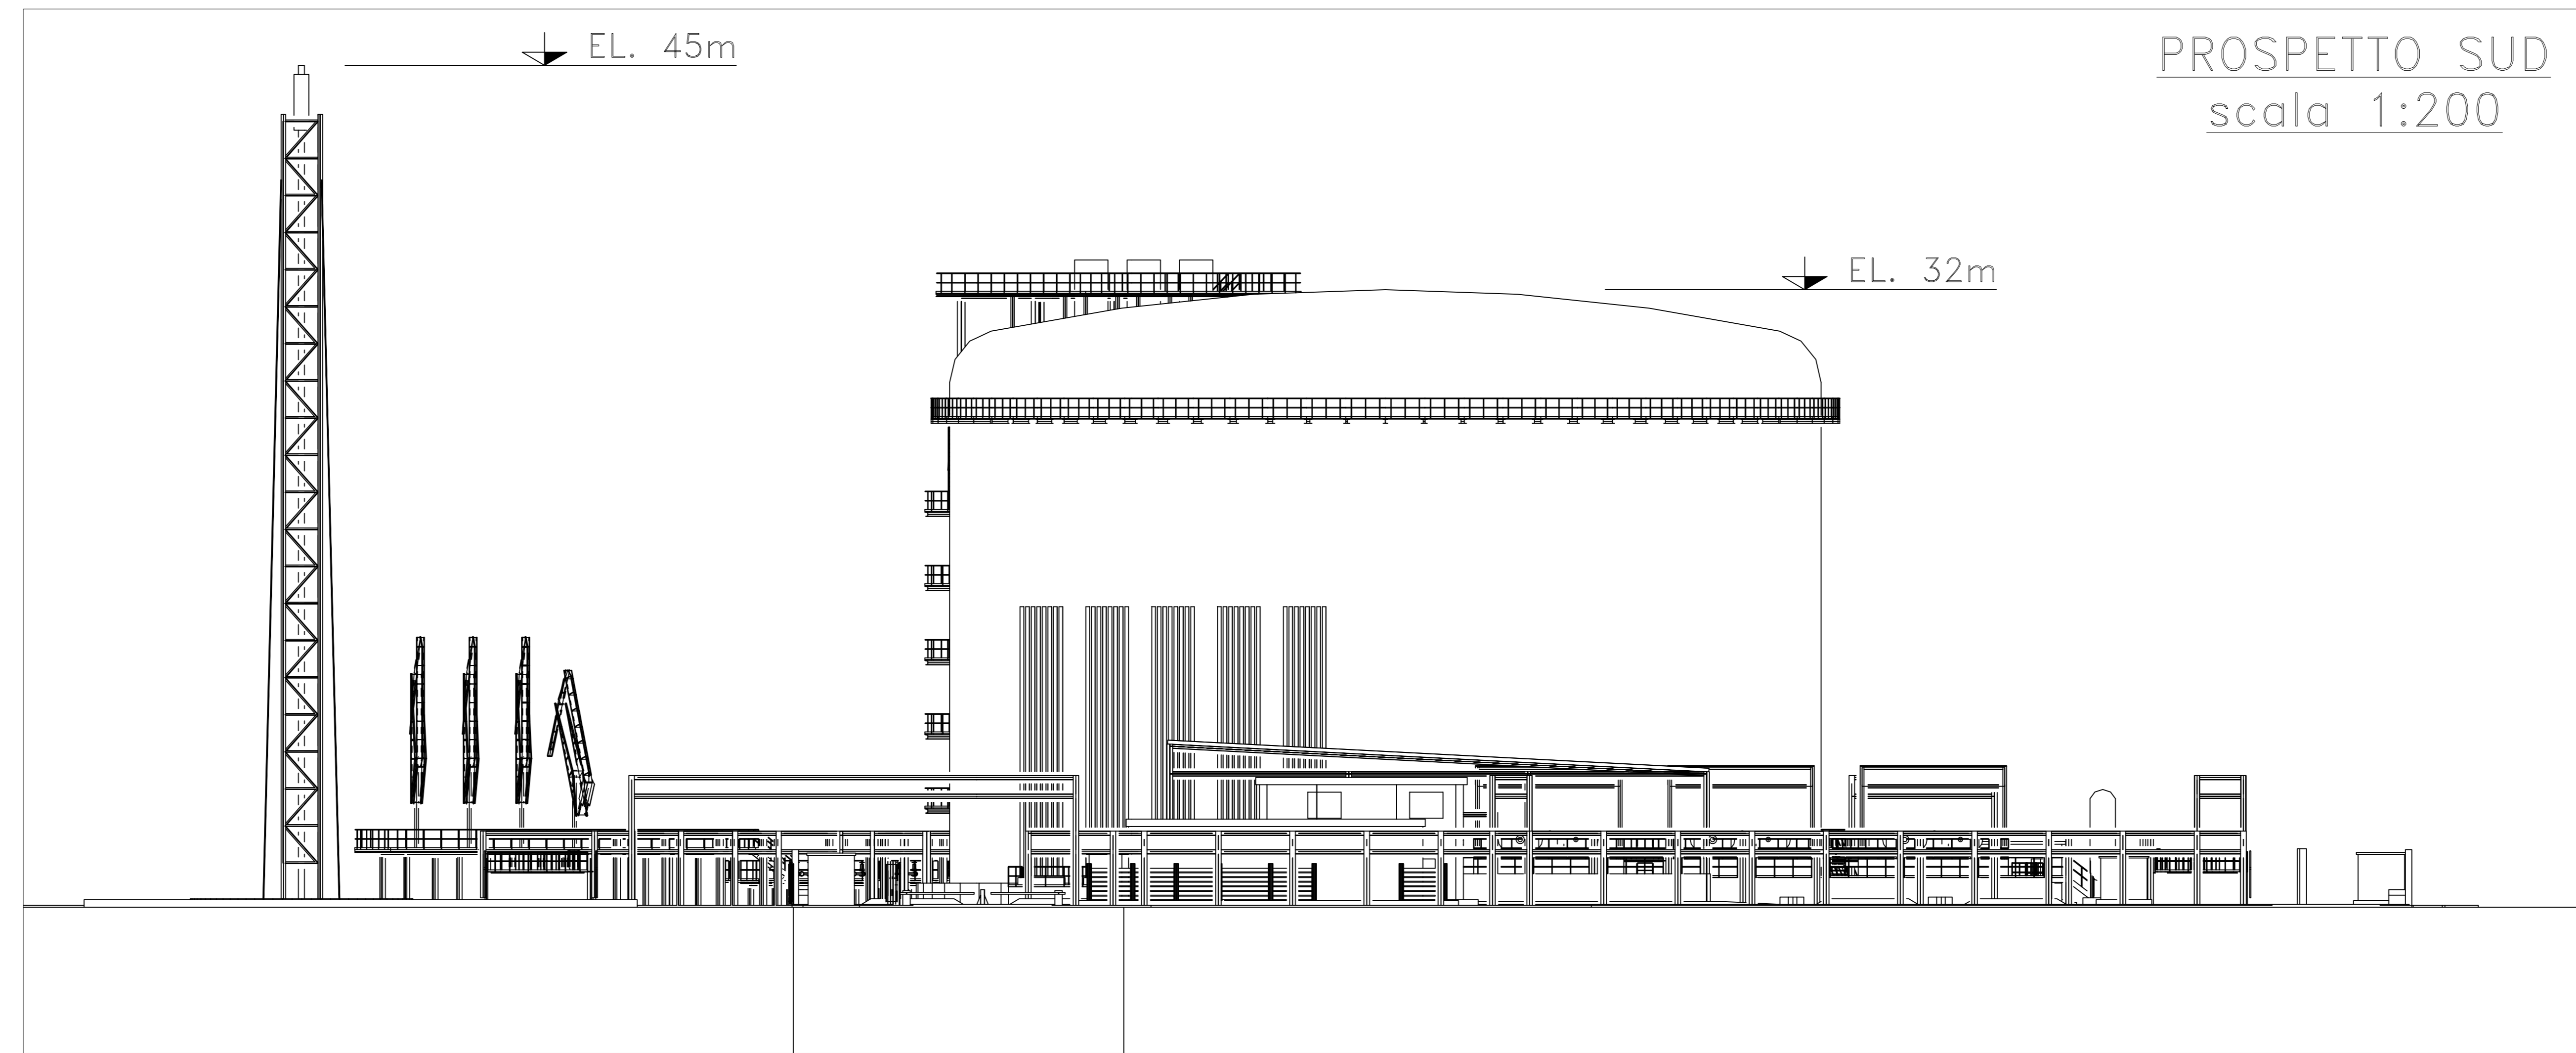

PROSPETTO NORD  
scala 1:200

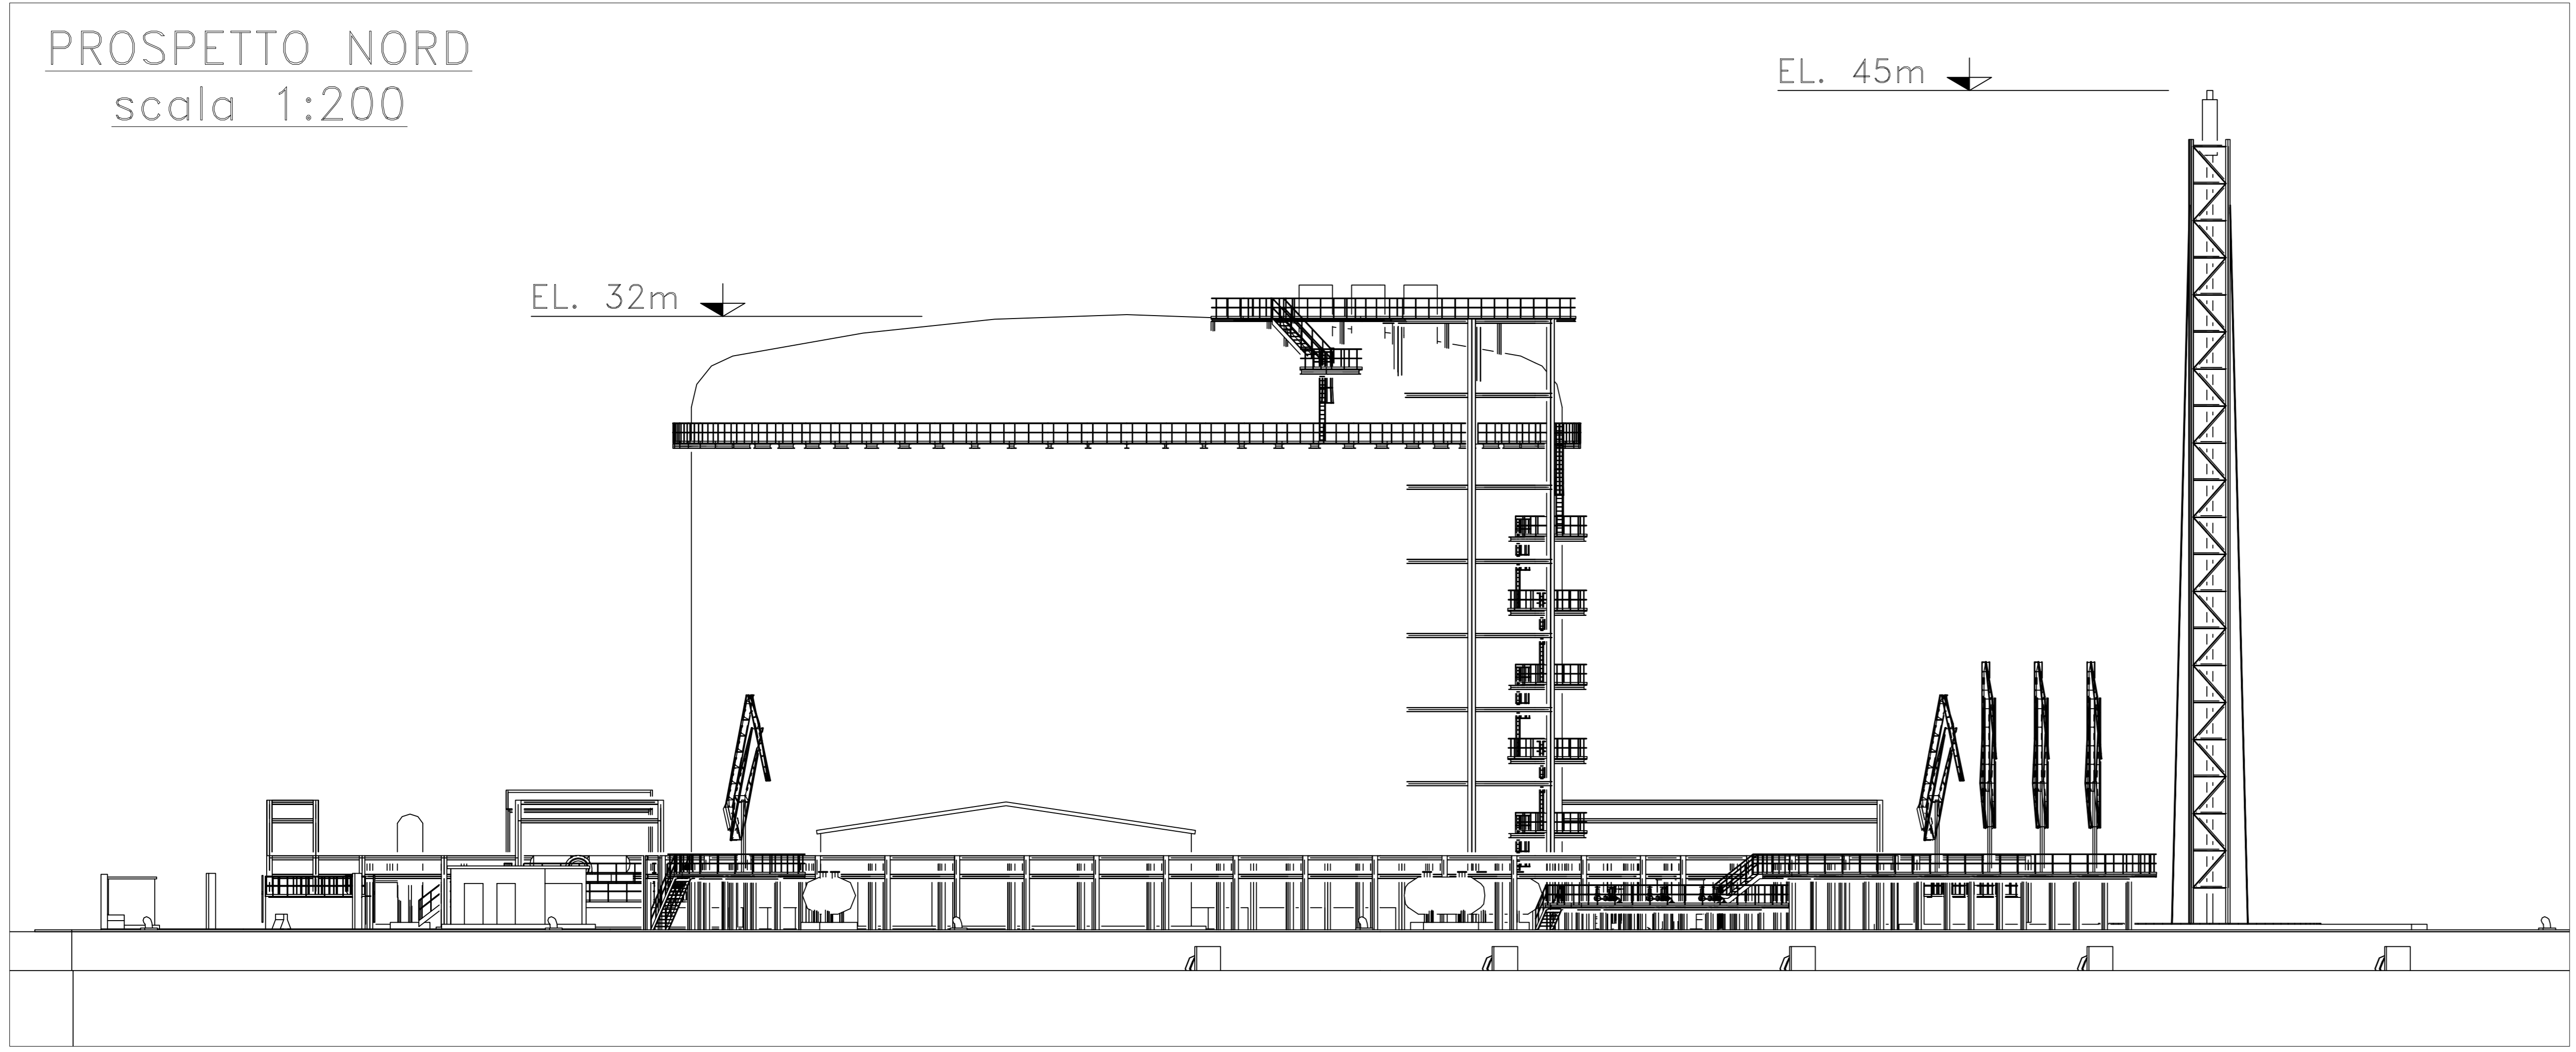

PROSPETTO NORD – ANTINCENDIO  
scala 1:200

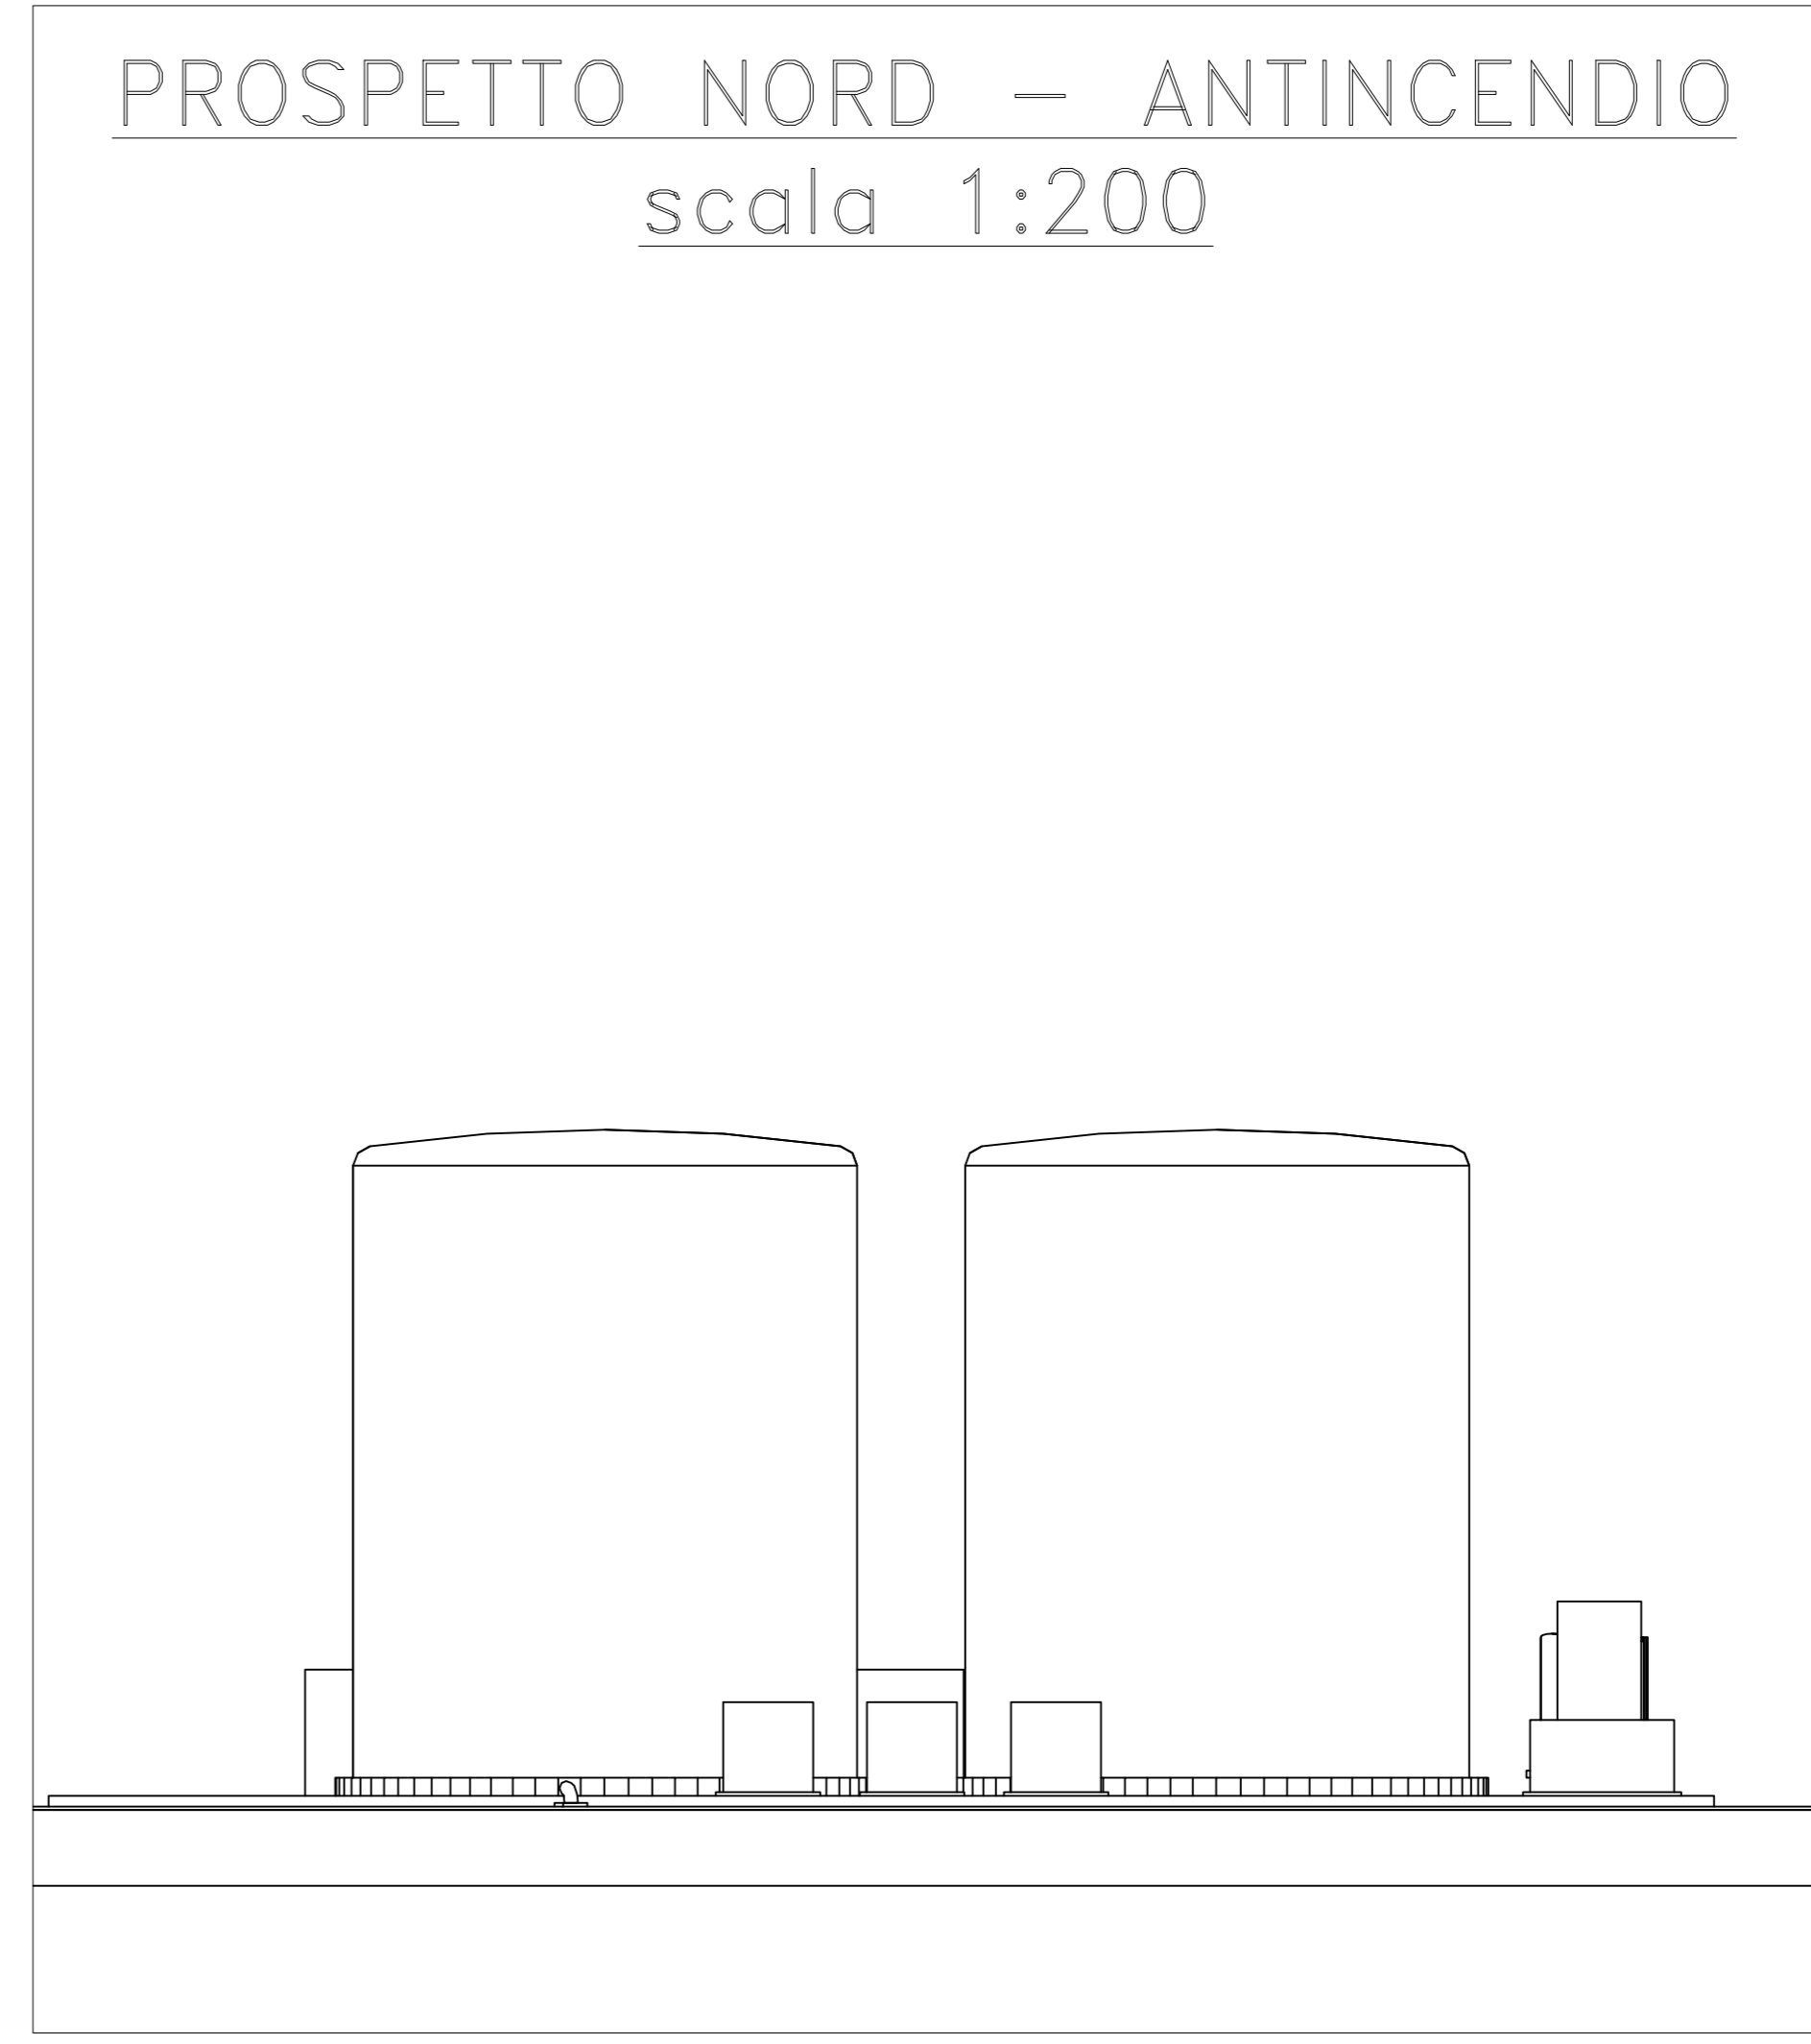

0	19/01/2018	PRIMA EMISSIONE	AAN	ALS	MPC
REV	DATE	DESCRIZIONE/DESCRIZIONE	ELABORATO DA	CONTROLLATO DA	APPROVATO DA

CLIENTE/CLIENT		Venice LNG S.p.A.	
PROGETTO/PROJECT		DEPOSITO COSTIERO GNL A MARGHERA	
TITOLO/TITLE		PROSPETTI NUOVO IMPIANTO	
TIRATURA/STAMP		RINA CONSULTING	

ELABORATO DA	DATA/DATE	N° INTERVENTI/N°	SCALA/SCALE	FOLIO/SHET	REV
AAN	19/01/2018		1:500/1:200	1 di 1	0
CONTROLLATO DA/CHKD BY	ALS	19/01/2018	17-556-PIP-ME1		
APPROVATO DA/APPVED BY	MPC	19/01/2018			