



PIANTA PIANO TERRA  
Scala: 1:50

COORDINATE FABBRICATO		
PUNTO	COORDINATA X	COORDINATA Y
A	53107.90	150472.78
B	53120.12	150509.16
C	53126.81	150506.95
D	53114.83	150470.50
PPF Interno Fabbricato		+ 53.100

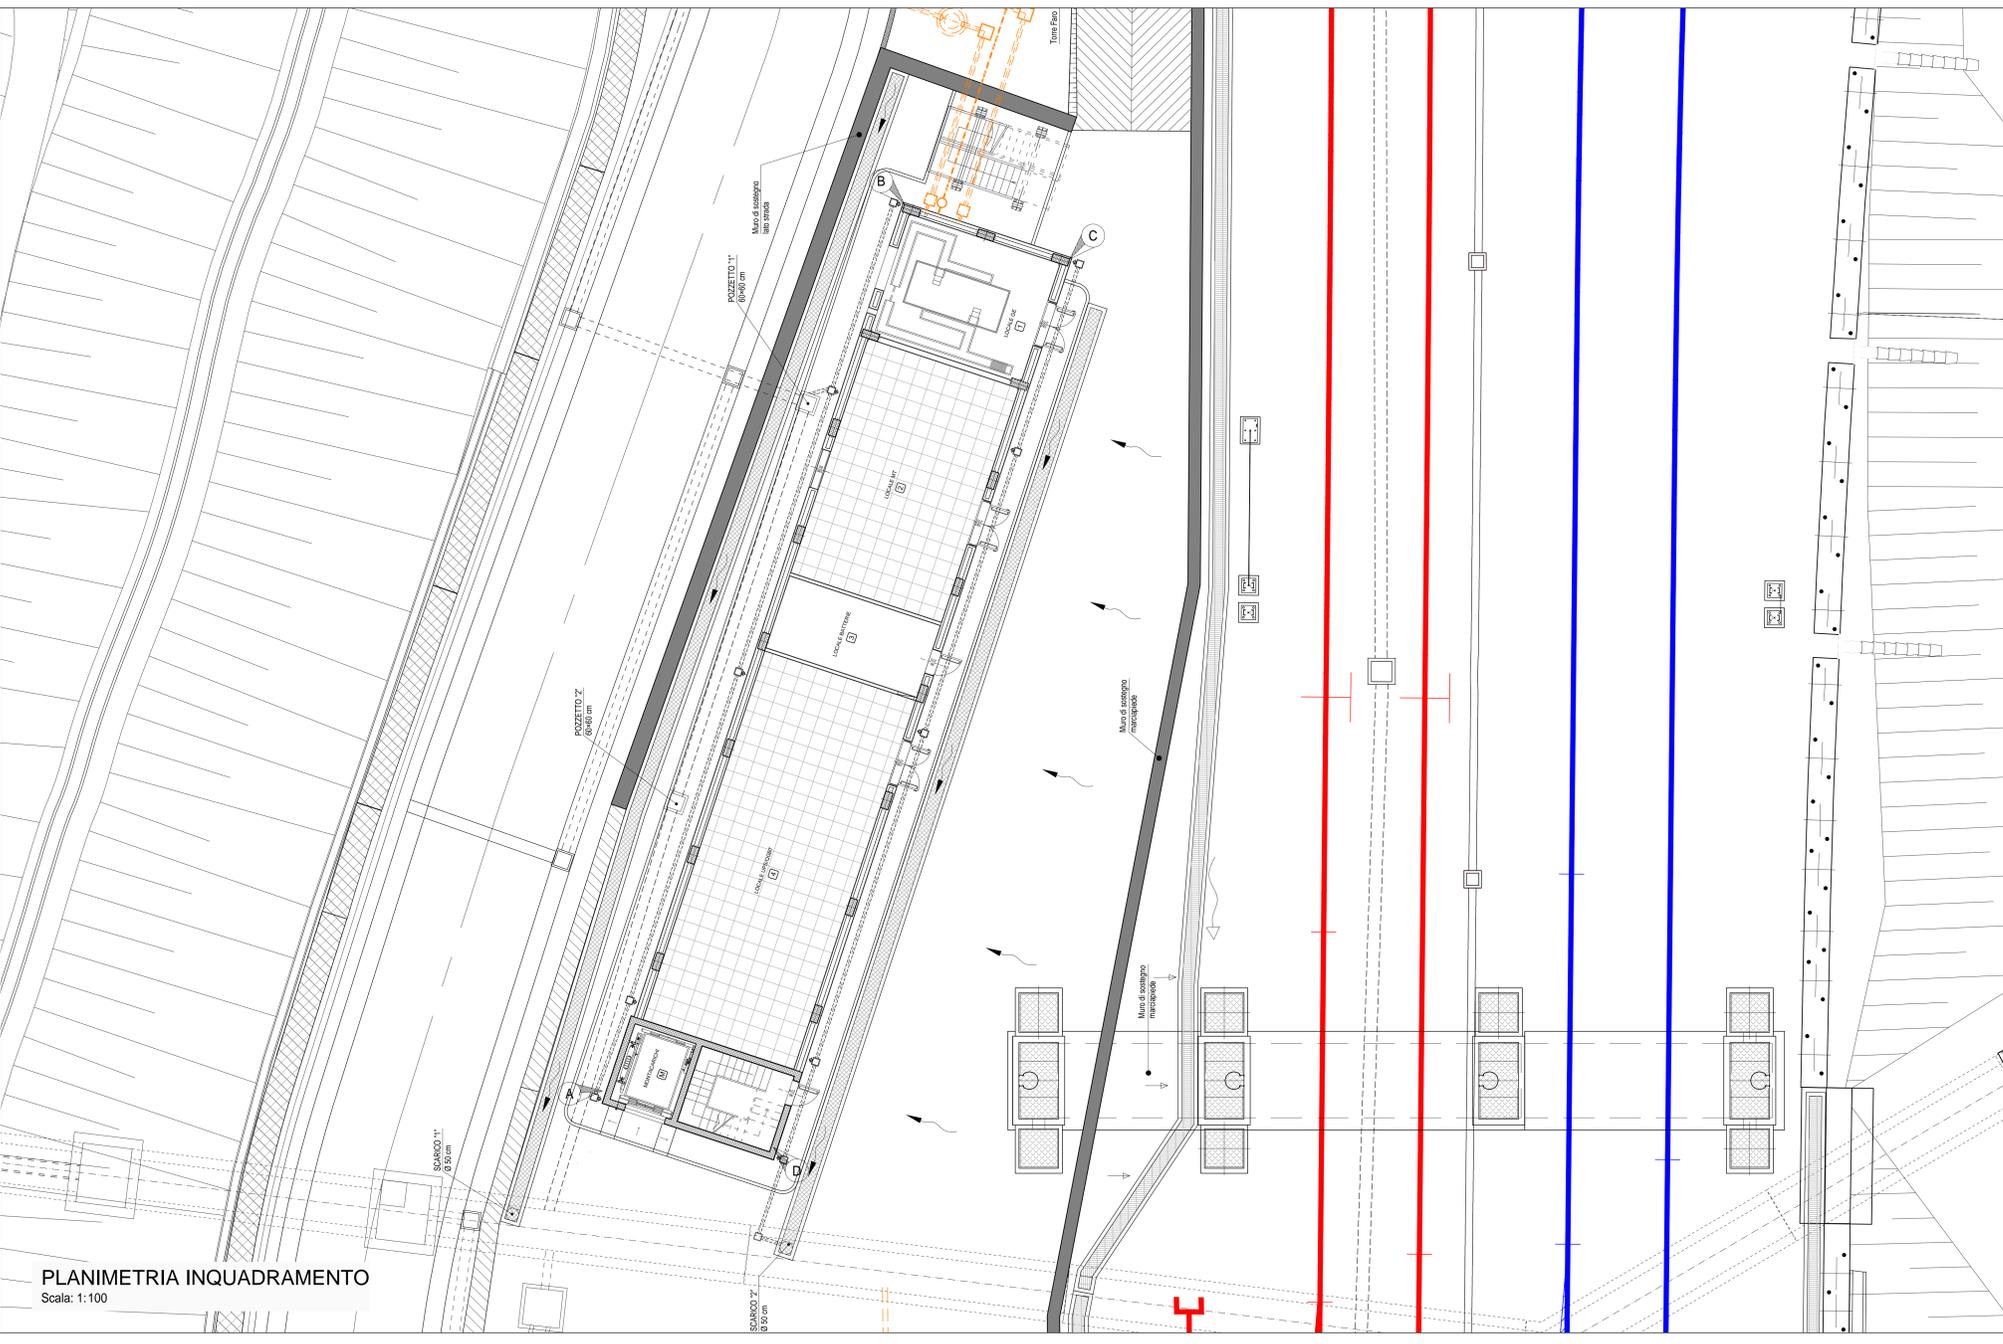

PLANIMETRIA INQUADRAMENTO  
Scala: 1:100

DETTAGLIO POSIZIONAMENTO FABBRICATO  
Scala: 1:10

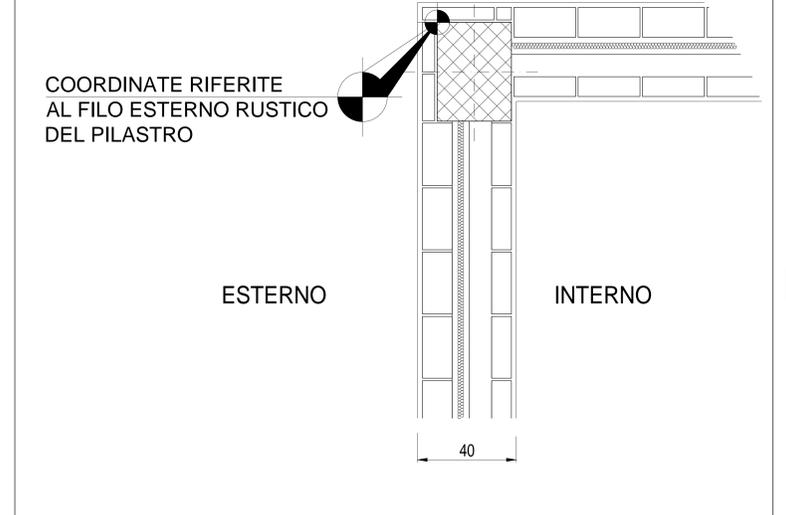

COMMITTENTE:  
**RFI** RETE FERROVIARIA ITALIANA  
GRUPPO FERROVIE DELLO STATO ITALIANE

ALTA Sorveglianza:  
**ITALFERR** GRUPPO FERROVIE DELLO STATO ITALIANE

GENERAL CONTRACTOR:  
**CO.CIV** Gruppo Concessionari Progetti Viabilità

INFRASTRUTTURE FERROVIARIE STRATEGICHE DEFINITE DALLA LEGGE OBIETTIVO N.443/01  
TRATTA A.V./A.C. TERZO VALICO DEI GIOVI  
PROGETTO DEFINITIVO

VAR0018 - Variante per la modifica del Piano Ferro del Bivio Fegino e Rilocalizzazione FA91  
Fabbricato Pj2 Doppio Bivio Fegino e Sic.Imb.Gall. Campasso  
Strutture  
Planimetria di inquadramento

GENERAL CONTRACTOR: **Co.civ** Ing. M. Mezzari  
DIRETTORE LAVORI:  
SCALA: VARIE

COMMESSA	LOTTO	FASE	ENTE	TIPO DOC.	OPERAZIONE/OPERA	PROGR.	REV.
A301	03	D	CV	PZ	FA9100	001	A

PROGETTAZIONE

Rev.	Descrizione emissione	Stato	Data	Verificato	Data	Progettista	Data	IL PROGETTISTA
A00	Prima emissione	3BA s.r.l.	24/11/2017	CO.CIV	27/11/2017	A.Mancarella	27/11/2017	<b>CO.CIV</b>

NOTE:  
- Tutte le dimensioni sono espresse in cm  
- Tutte le quote altimetriche sono espresse in metri

Nome File: A21103-01-017-FAB-0001-AB  
CLP: FB1H2000000000