



LAYOUT FABBRICATO A

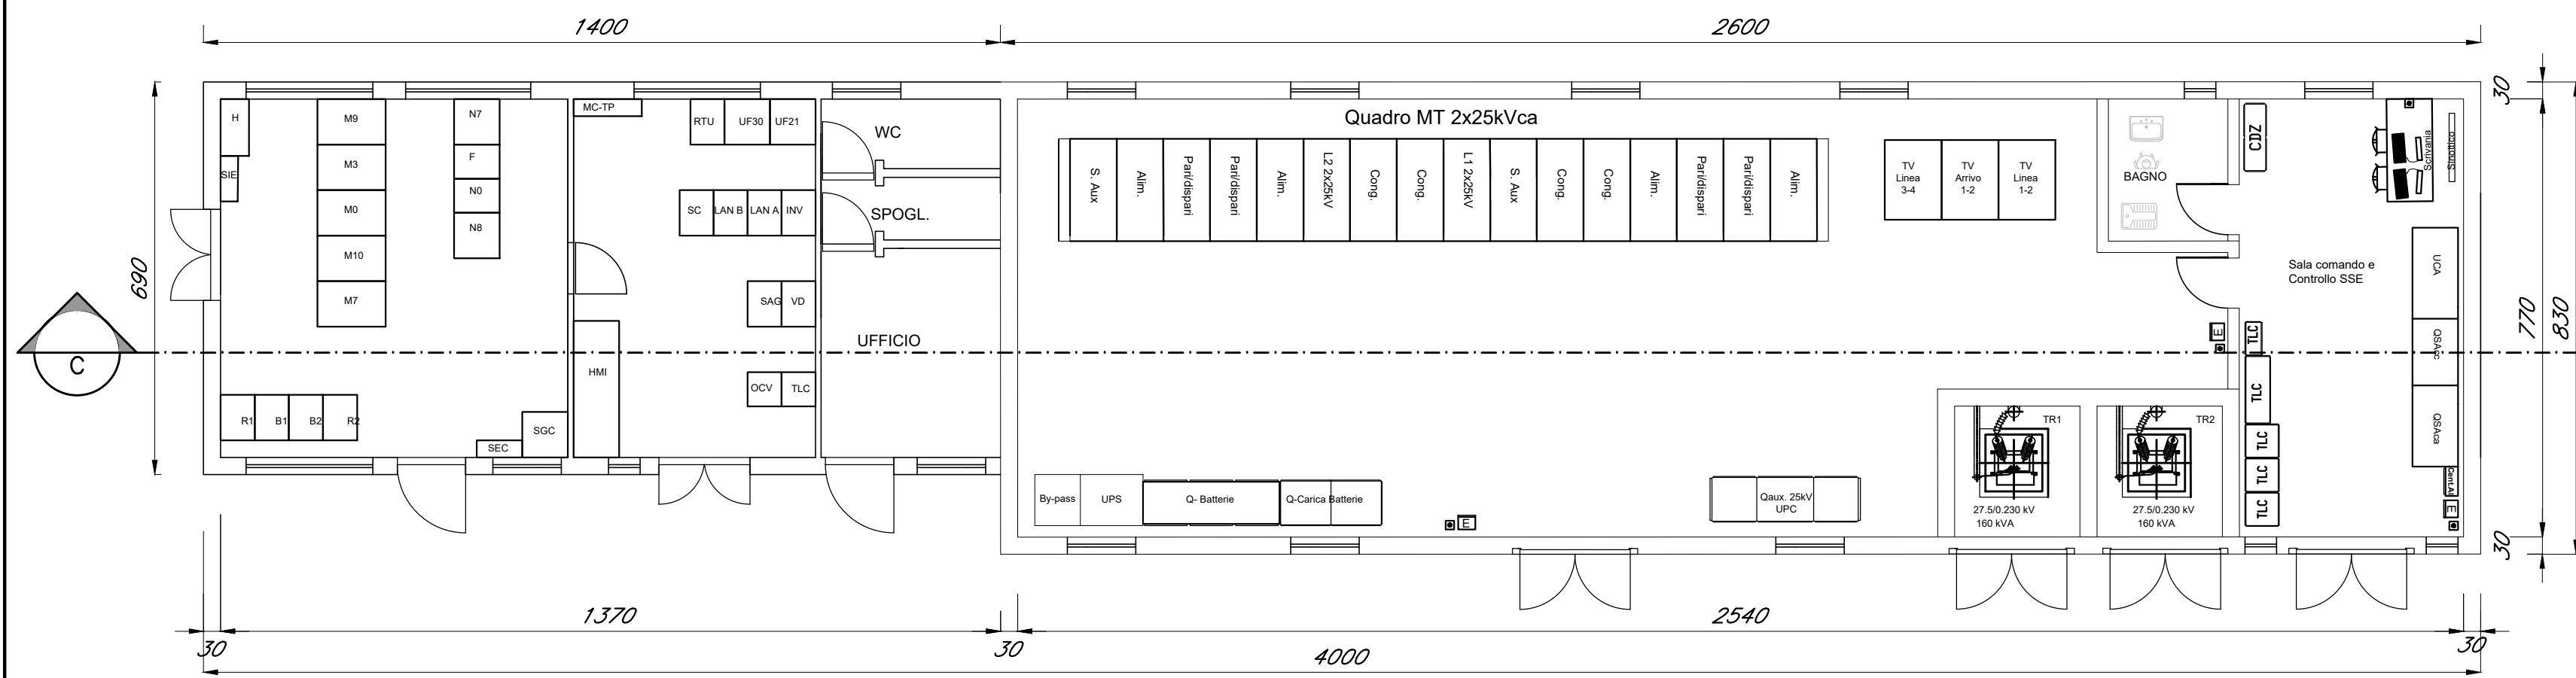


PIANTA PIANO TERRA scala 1:100


LAYOUT FABBRICATO B

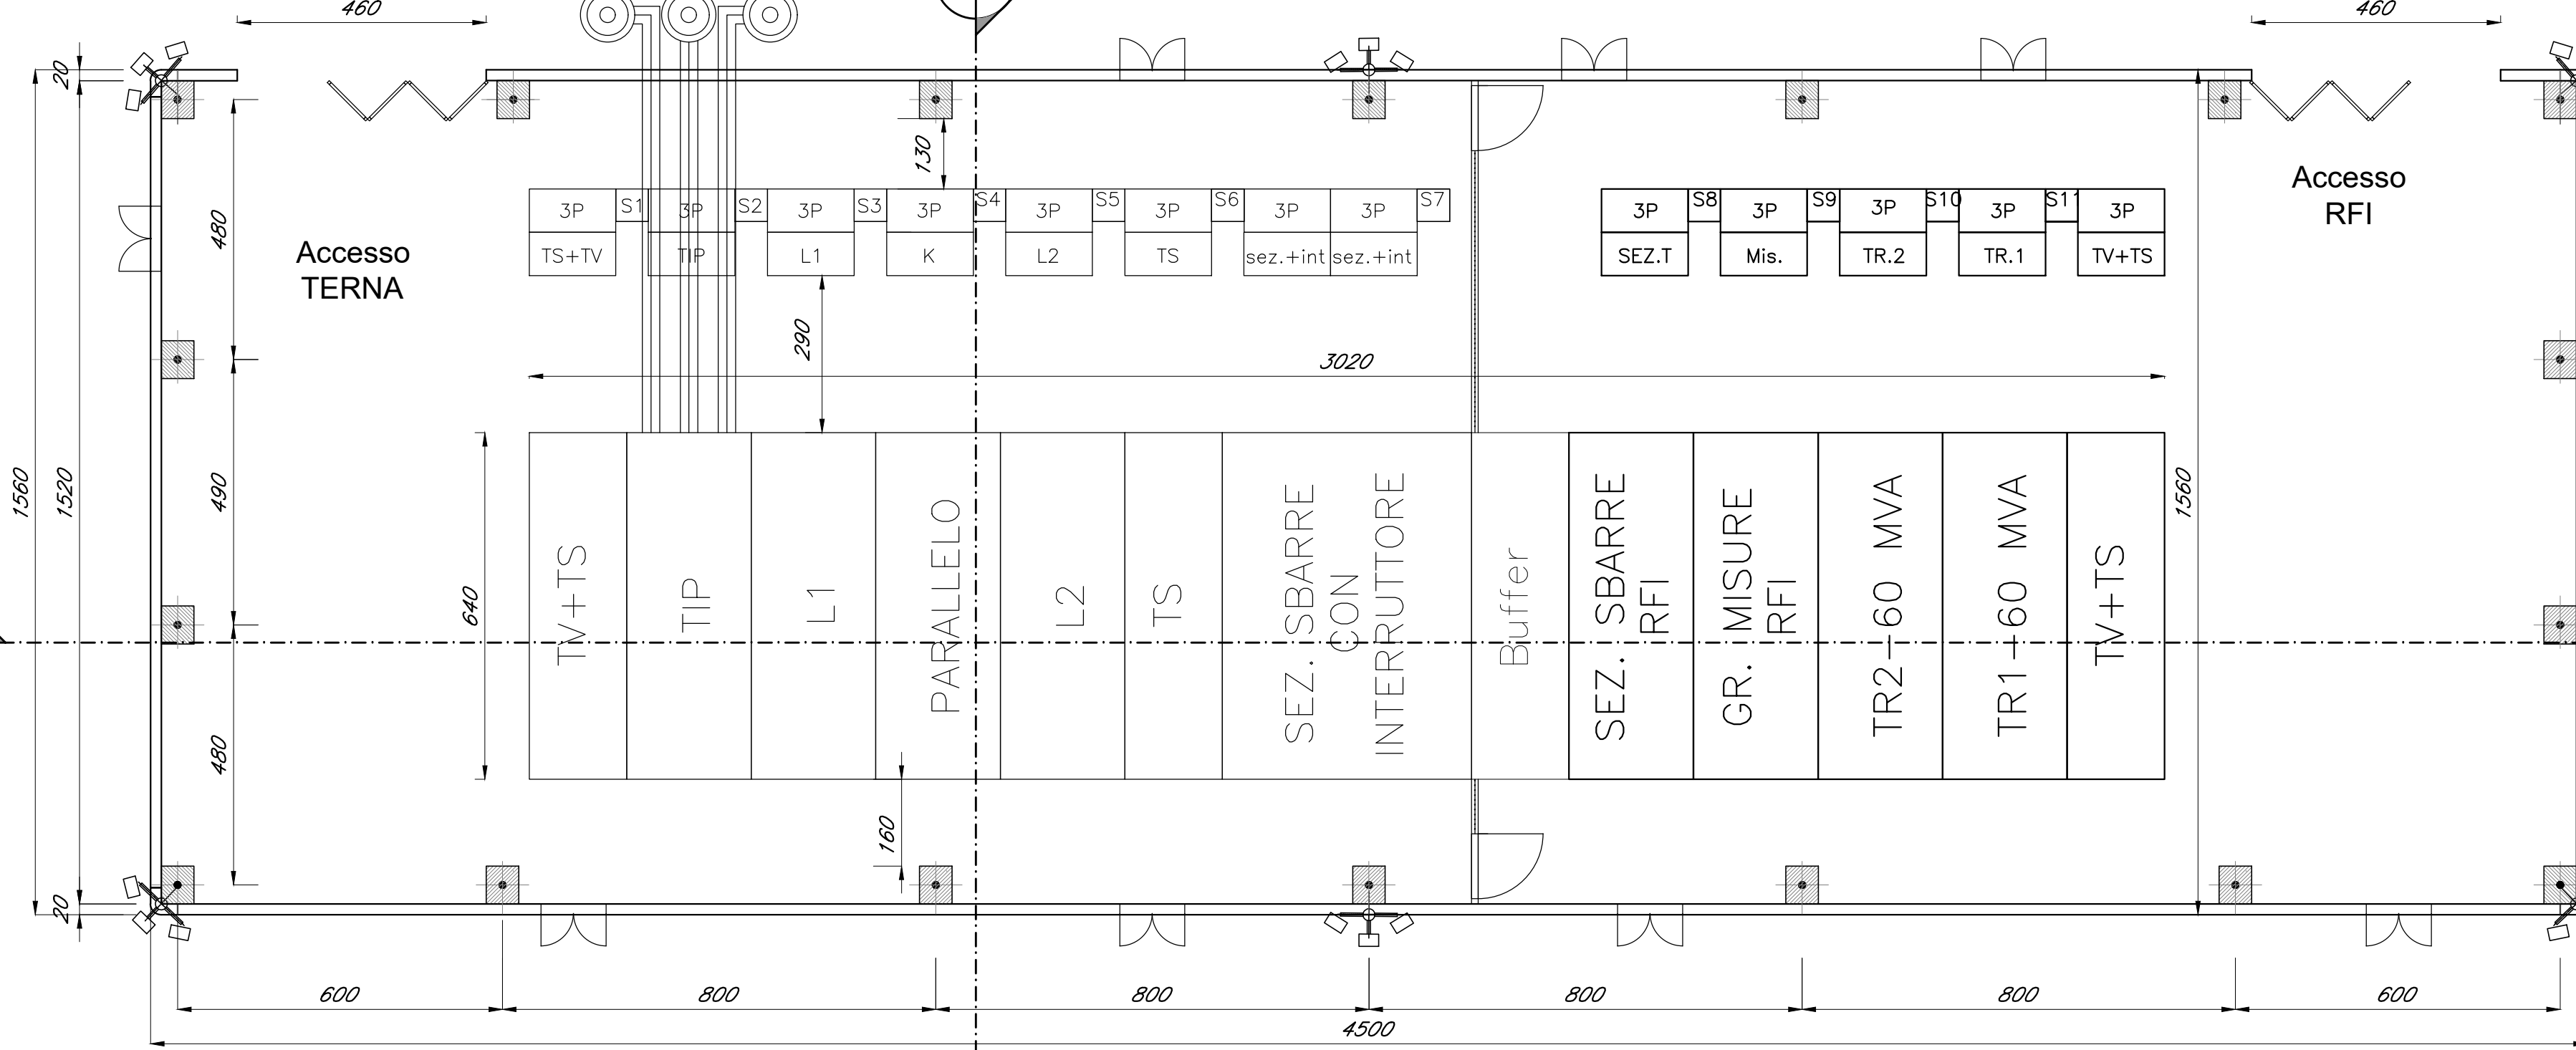


PIANTA PIANO TERRA scala 1:100

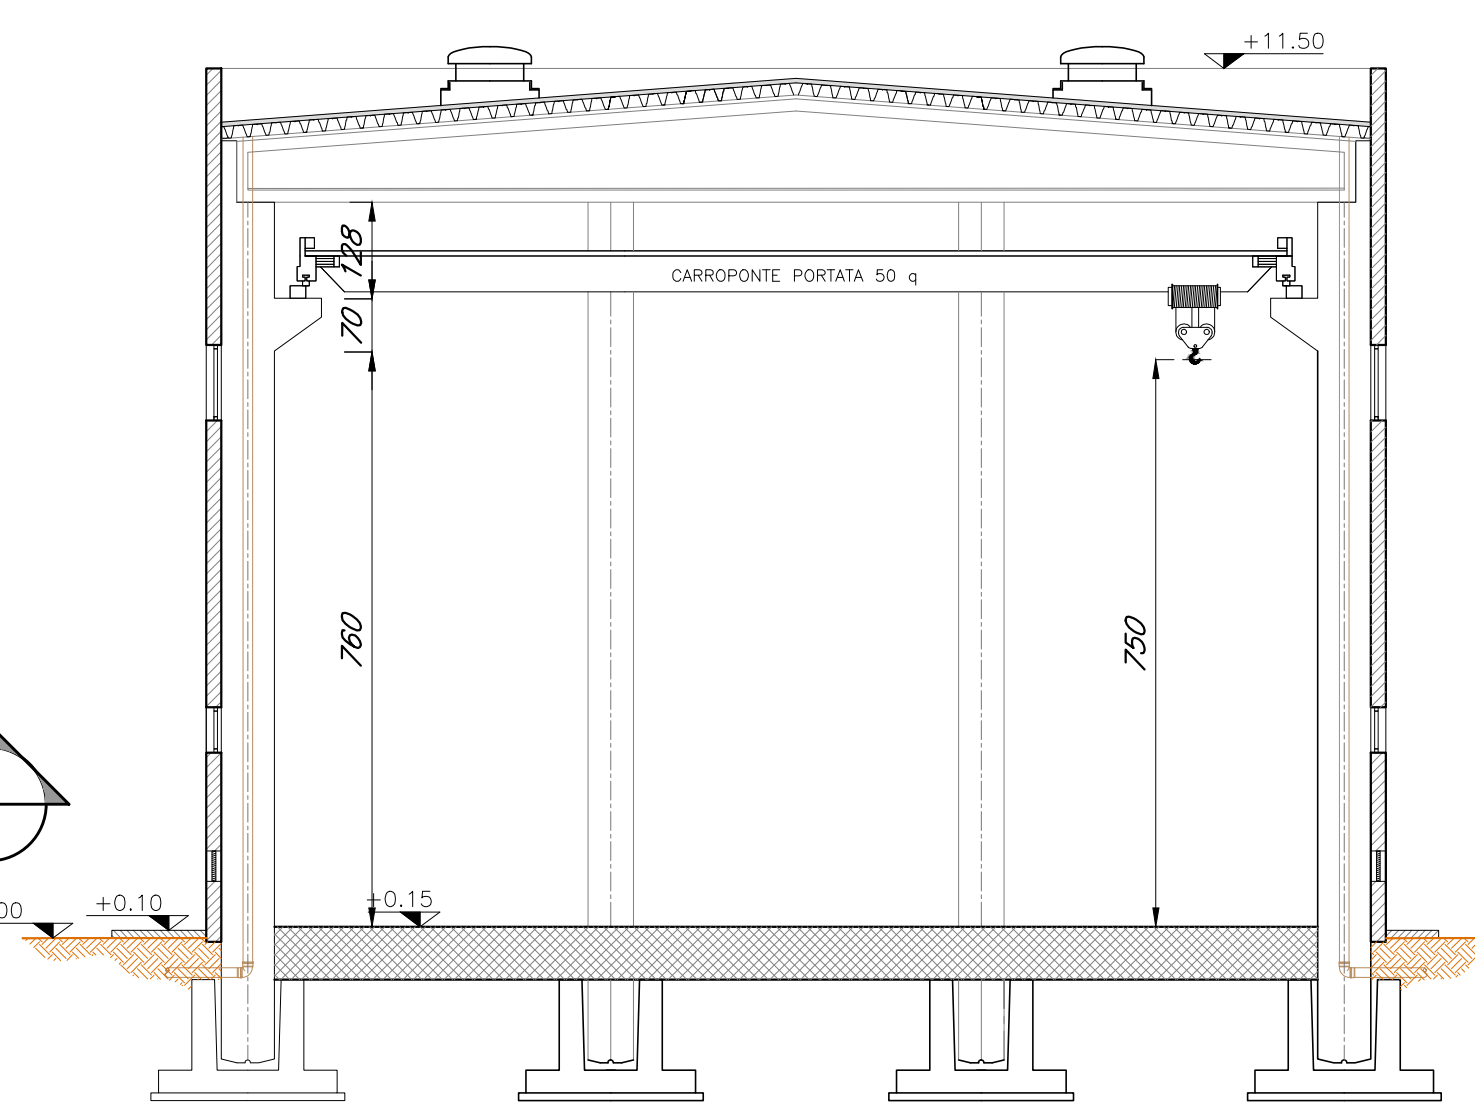

SEZIONE A-A scala 1:100

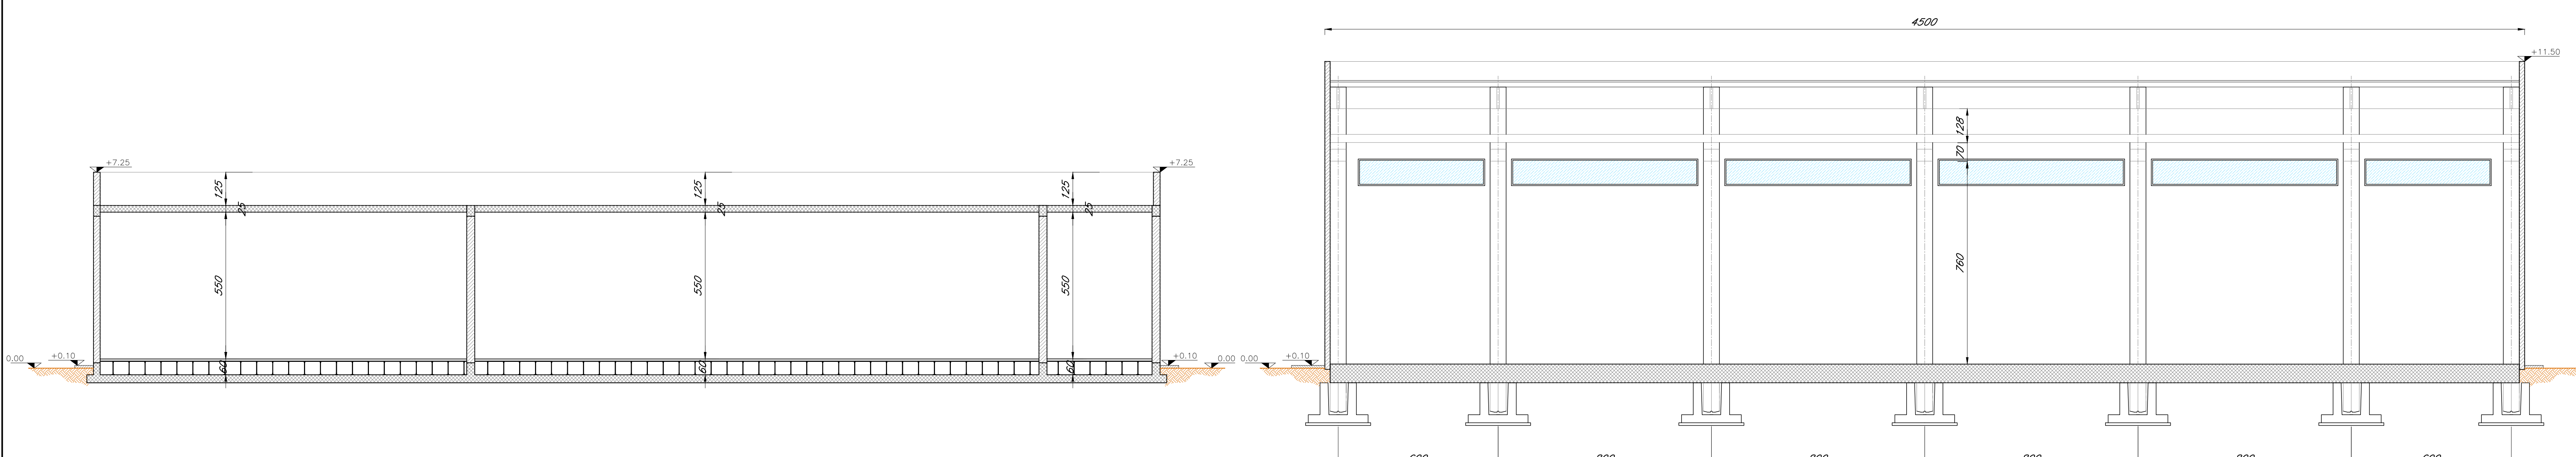

SEZIONE C-C scala 1:100

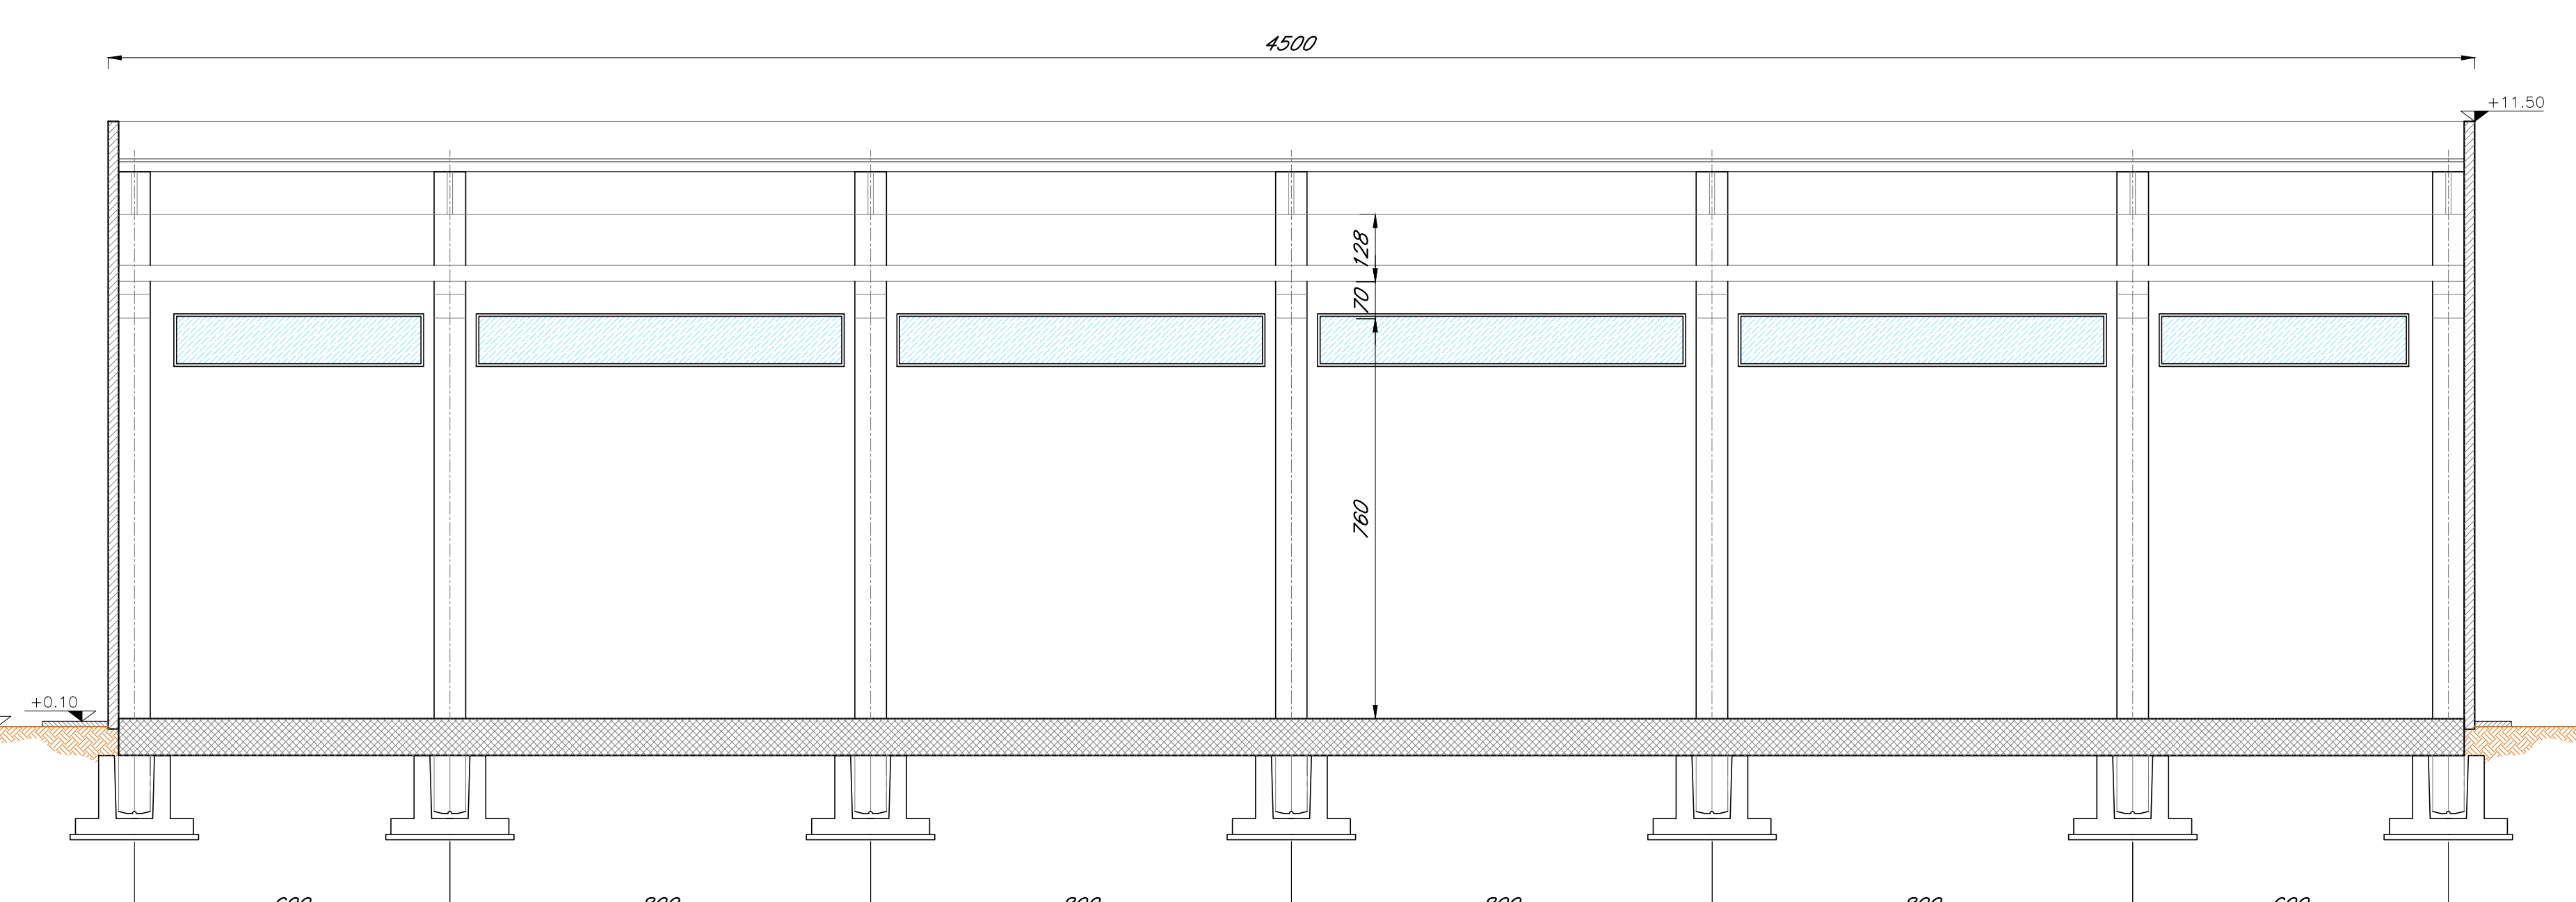

SEZIONE B-B scala 1:100

COMMITENTE: **RFI** INFRASTRUTTURE FERROVIARIE ITALIANE GRUPPO FERROVIE DELLO STATO ITALIANE

PROGETTAZIONE: **ITALFERR** GRUPPO FERROVIE DELLO STATO ITALIANE

**INFRASTRUTTURE FERROVIARIE STRATEGICHE DEFINITE DALLA LEGGE OBIETTIVO N. 443/01 e s.m.i**

Progetto cofinanziato dalla Unione Europea CUP: J84F0400020001

**U.O. INFRASTRUTTURE NORD**

**PROGETTO DEFINITIVO**

**ASSE FERROVIARIO MONACO - VERONA**

**ACCESSO SUD ALLA GALLERIA DI BASE DEL BRENNERO QUADRUPPLICAMENTO DELLA LINEA FORTEZZA - VERONA**

**LOTTO 1: FORTEZZA - PONTE GARDENA**

TIPOLOGICI FABBRICATI TECNOLOGICI - FORTEZZA - Fabbricato SSE

Piante e sezioni

SCALA: **Varie**

COMMESSA	LOTTO	FASE	ENTE	TIPO DOC.	OPERA/DISCIPLINA	PROGR.	REV.
IBL1	1A	D	26	PA	FA0200	001	A

Rev.	Descrizione	Redatto	Data	Verificato	Data	Approvato	Data	Autorizzato / Data
A	Emissione per competenza, prescrizioni	F. Seta	06/2017	S. F.lli	06/2017	C. Mazzochi	06/2017	06/2017

File: IBL1A-D26-PAFA0200-001-A.DWG | Aggiorna elaborato: | n. Elab: |