




PIANTA scala 1:50

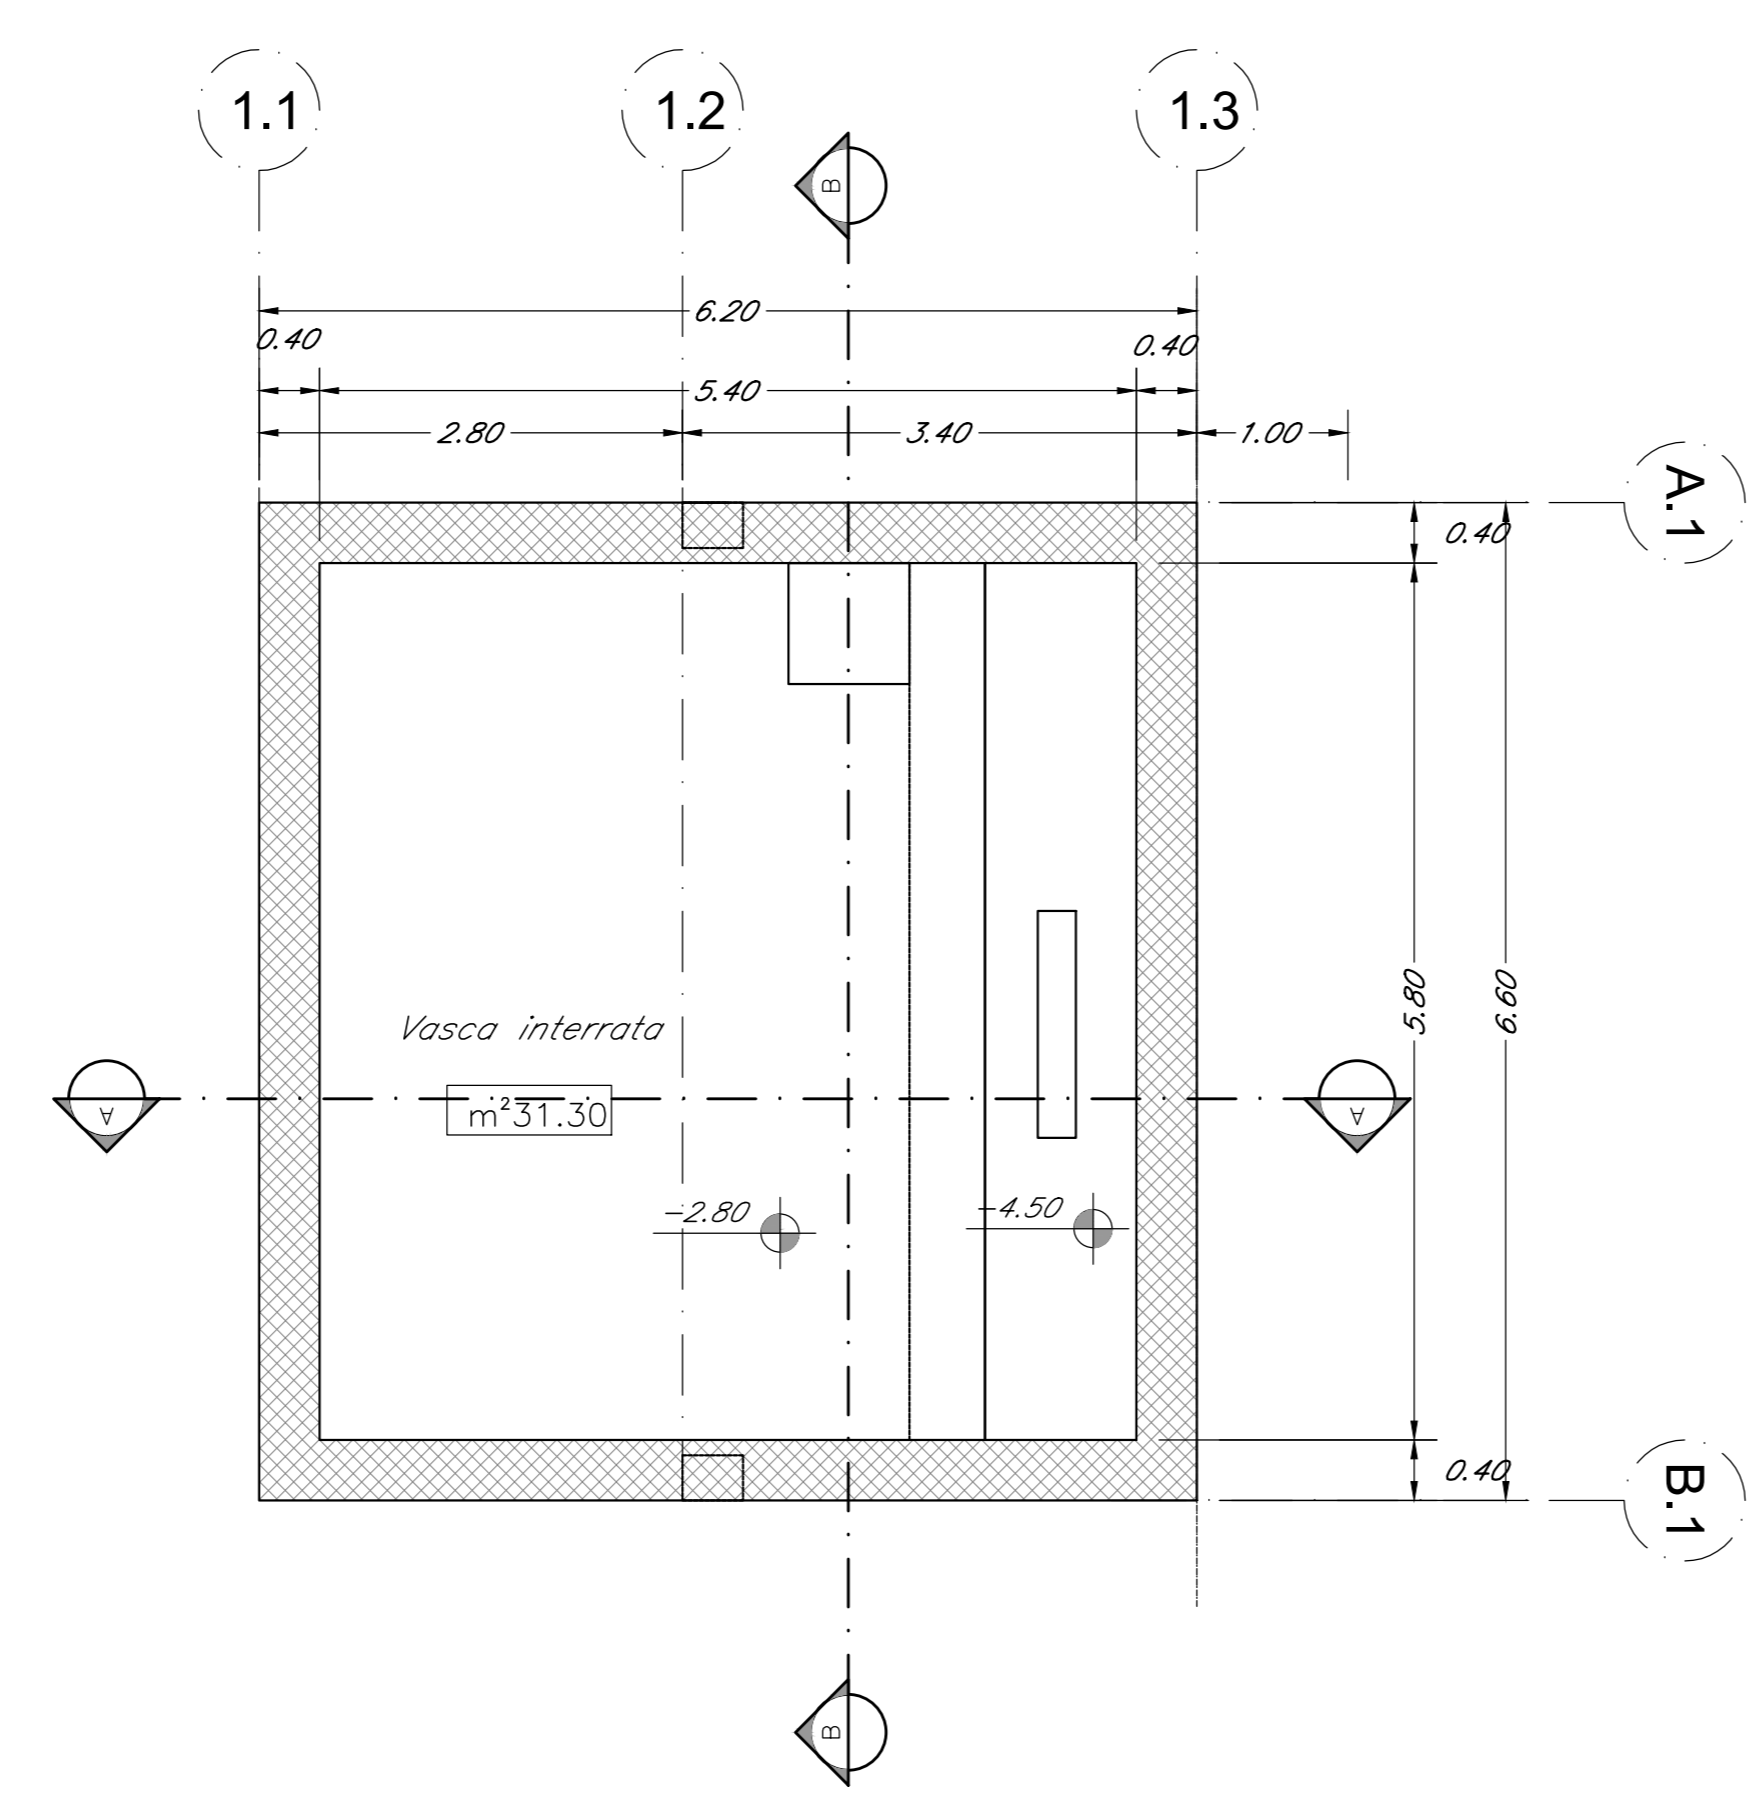


PIANTA VASCA INTERRATA scala 1:50

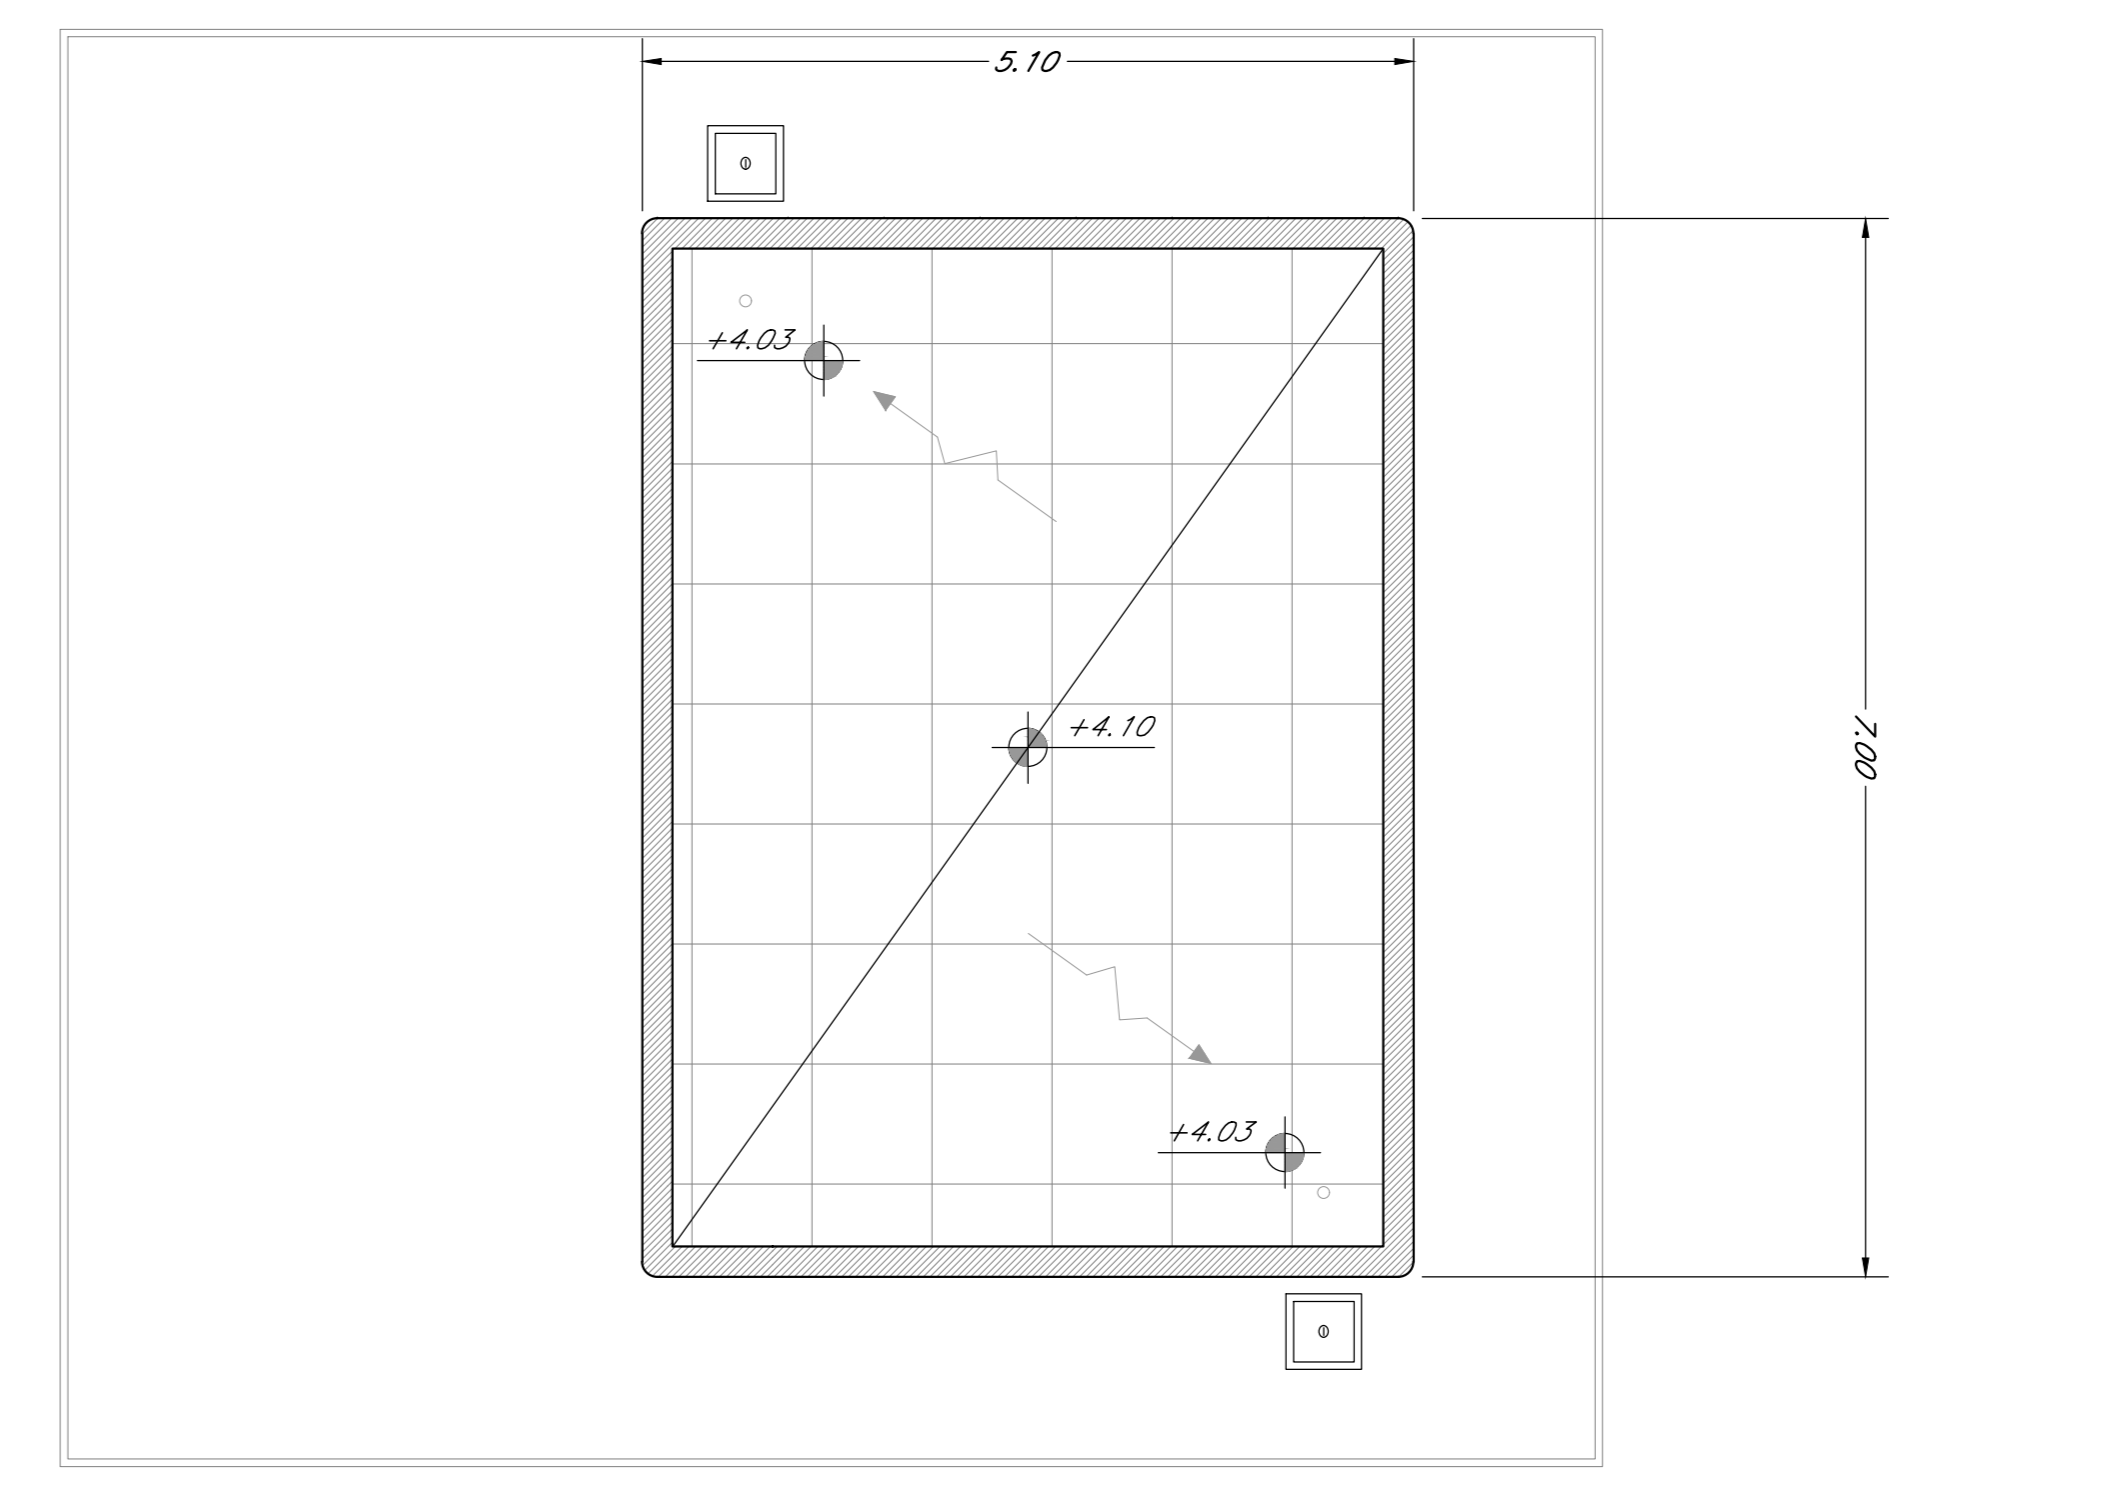


PIANTA COPERTURE scala 1:50

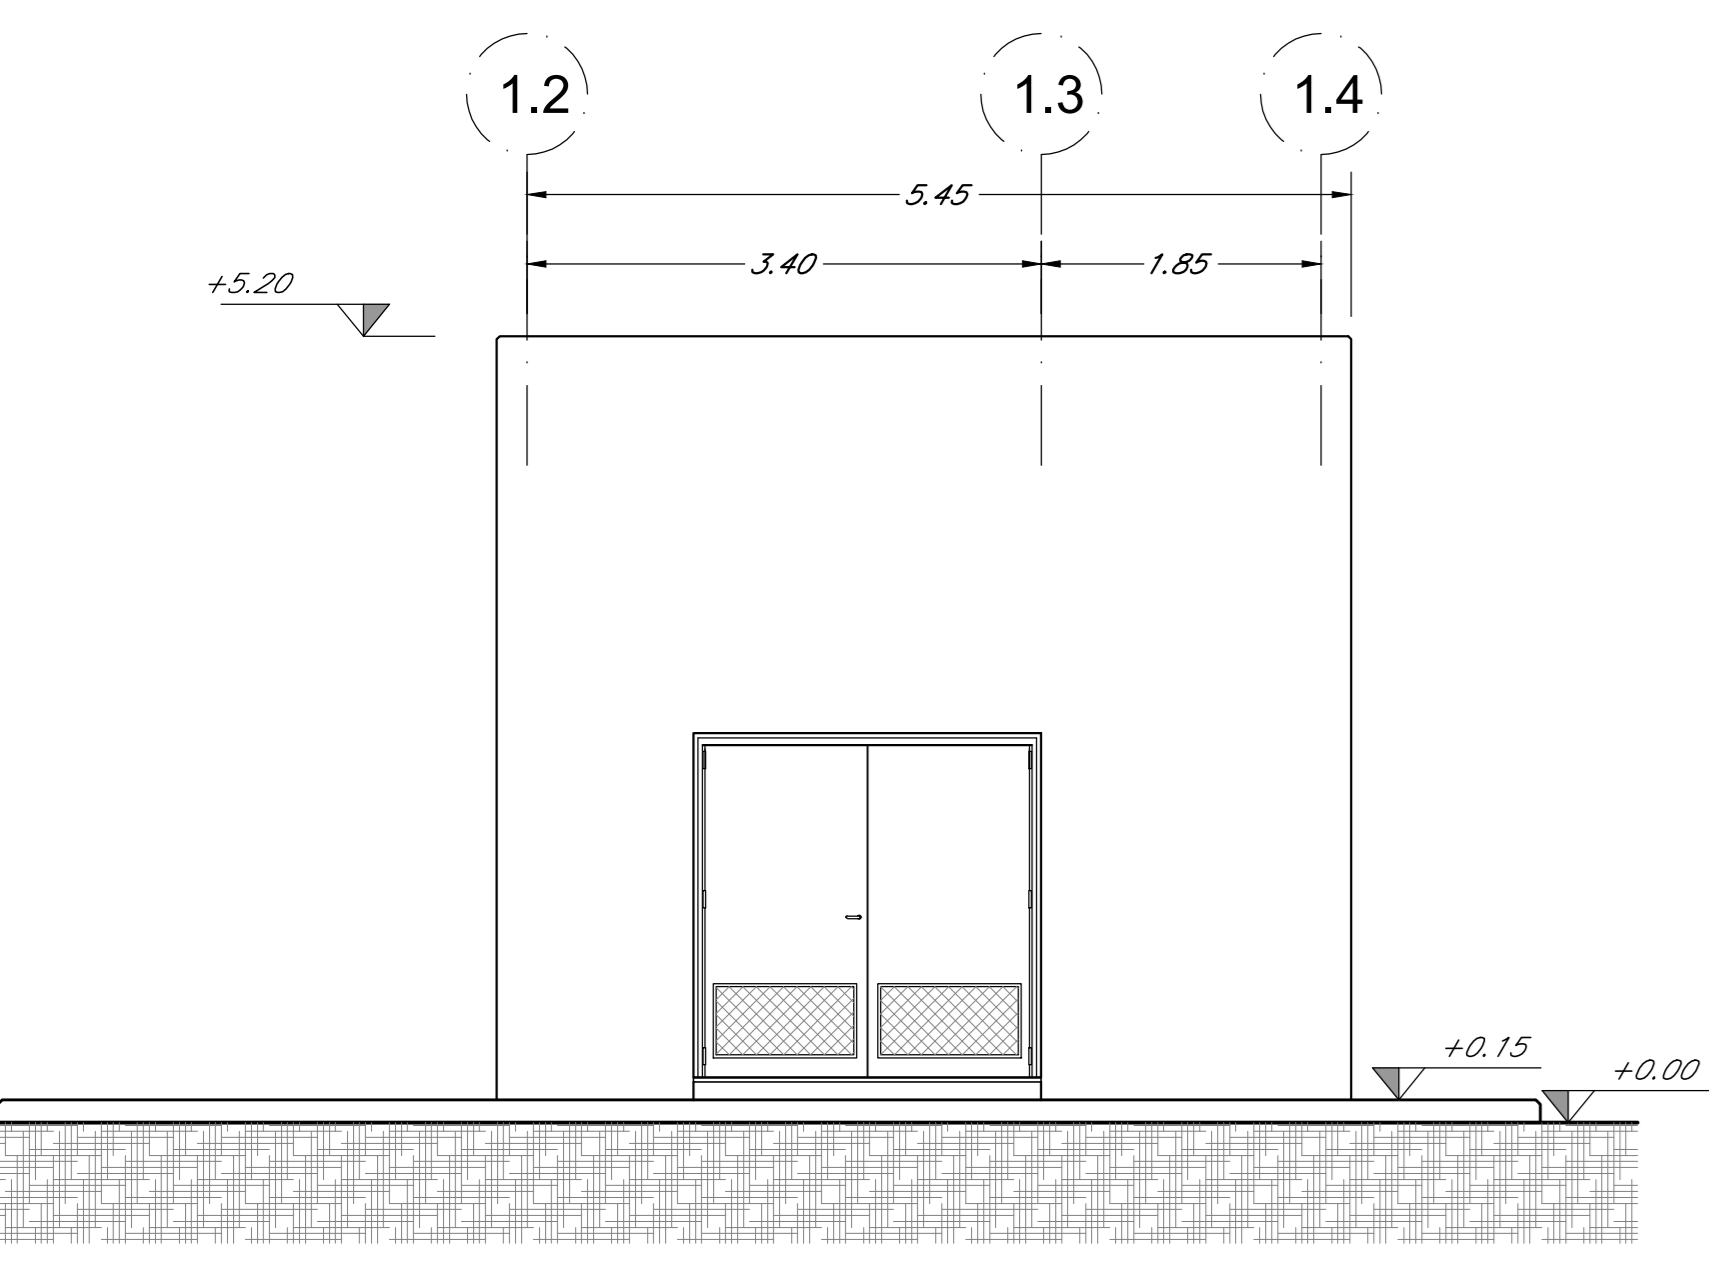


PROSPETTO 4 scala 1:50

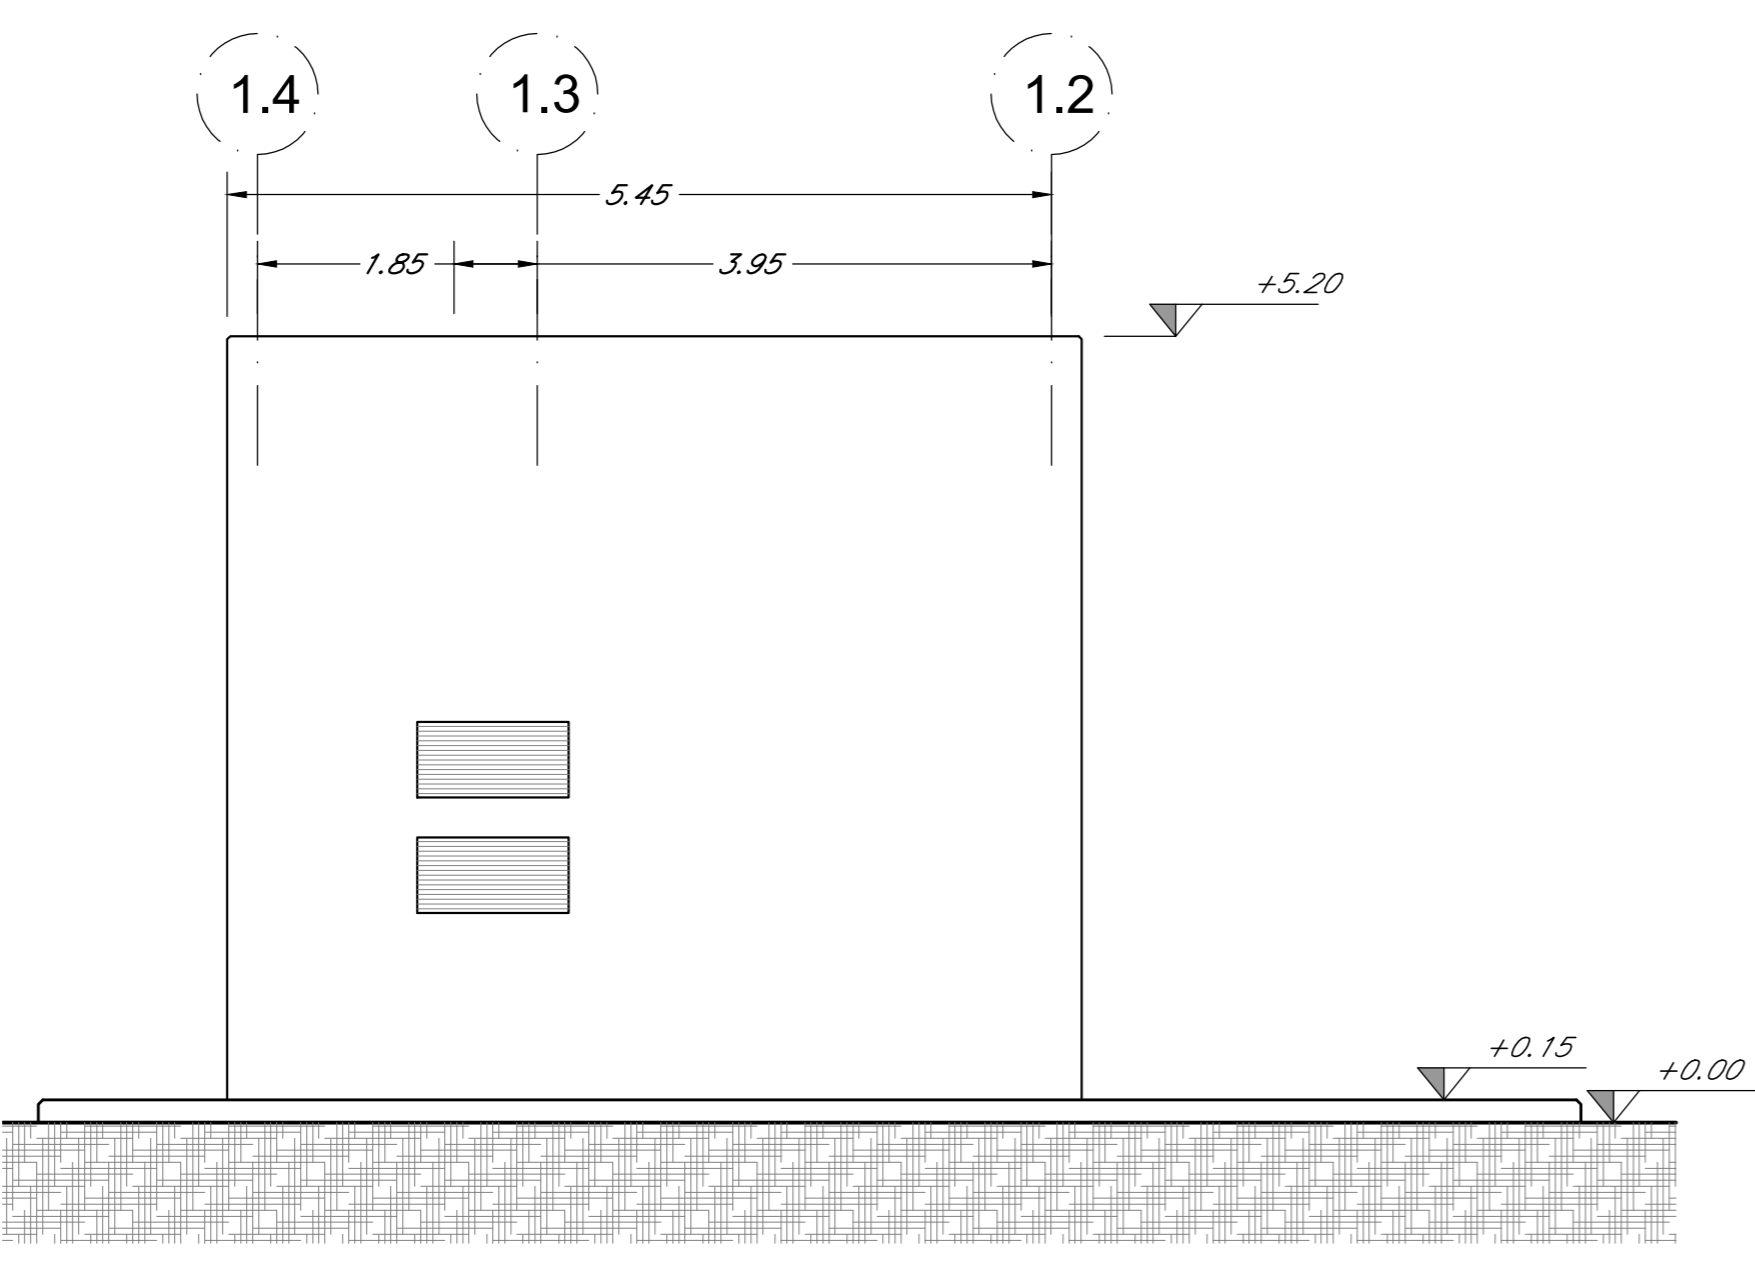


PROSPETTO 2 scala 1:50

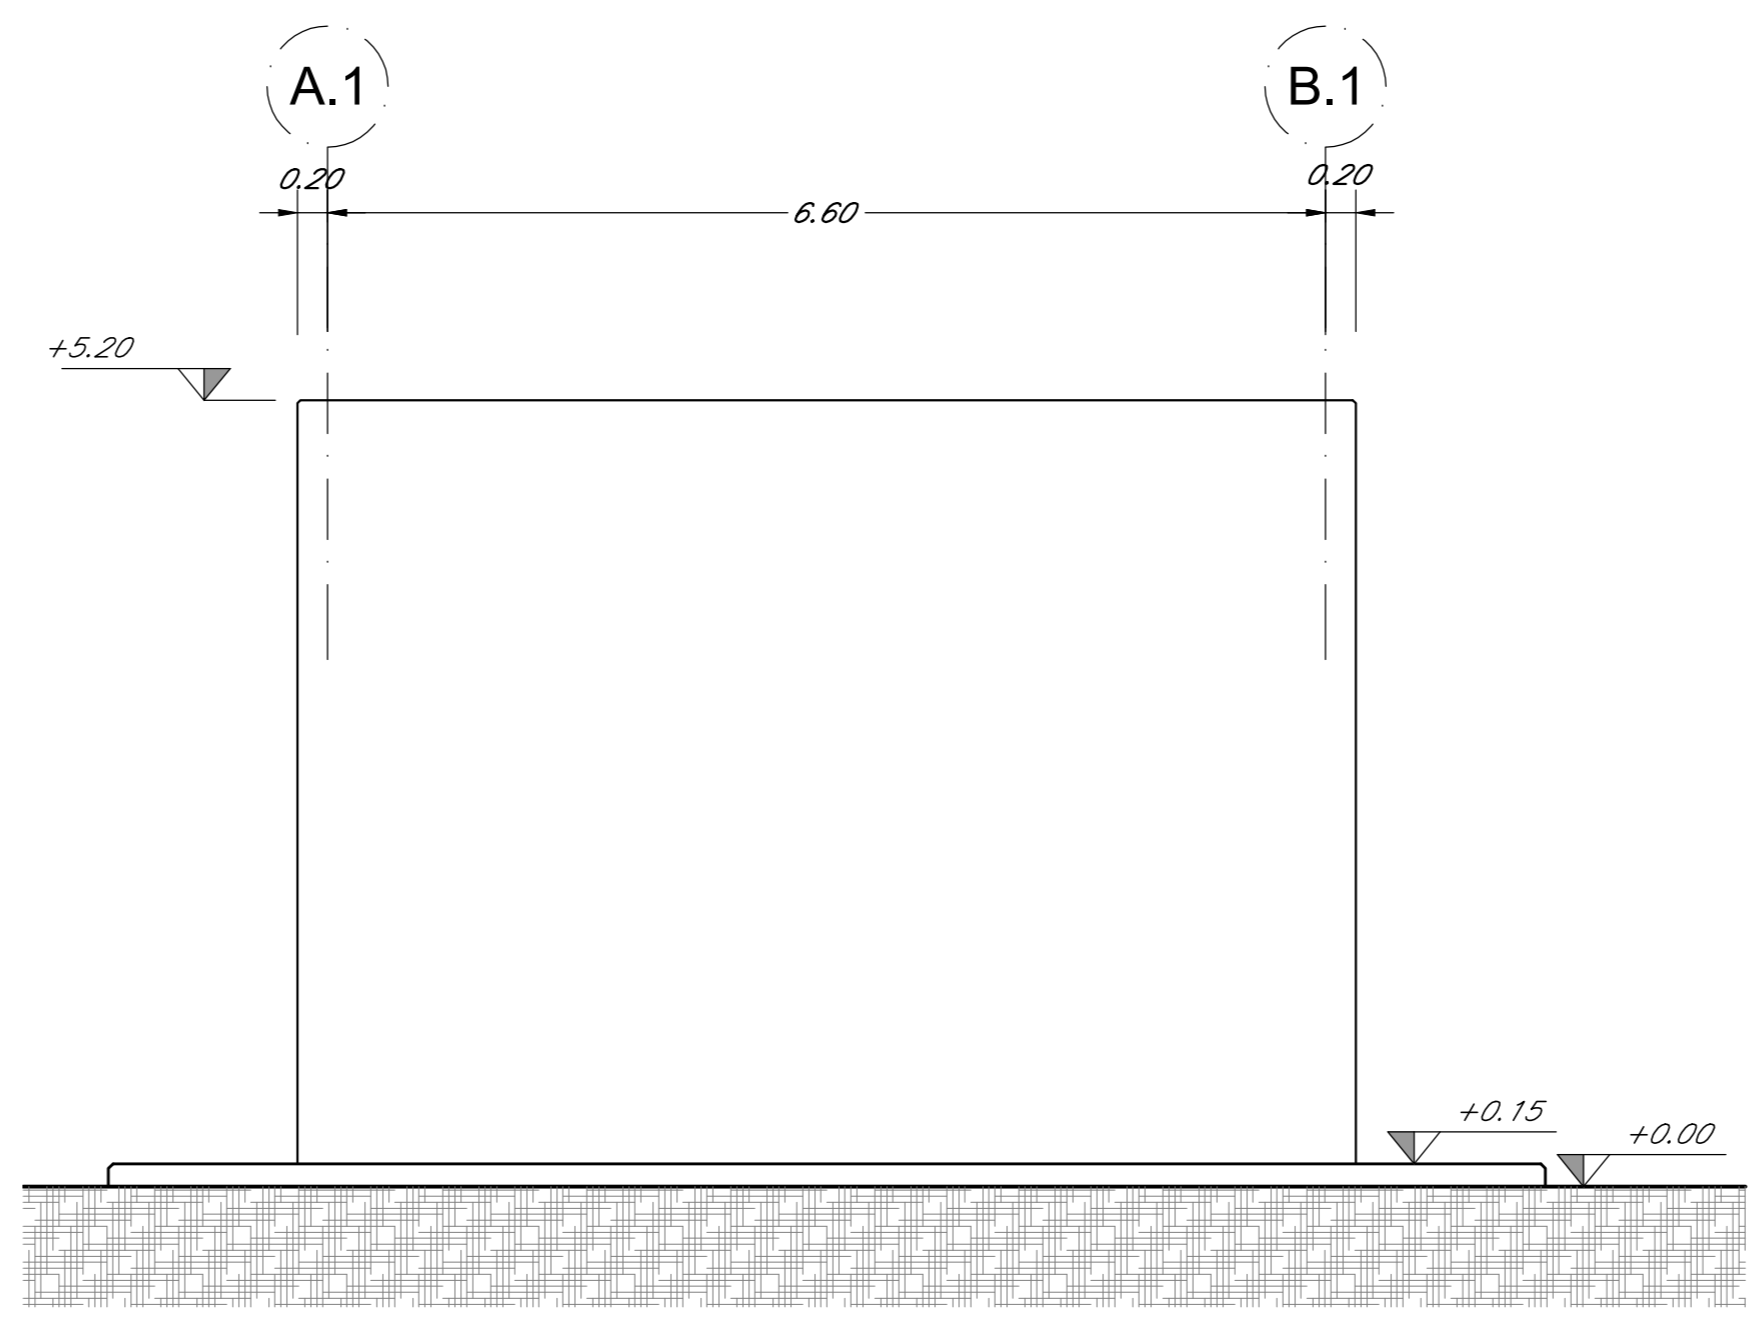


PROSPETTO 1 scala 1:50

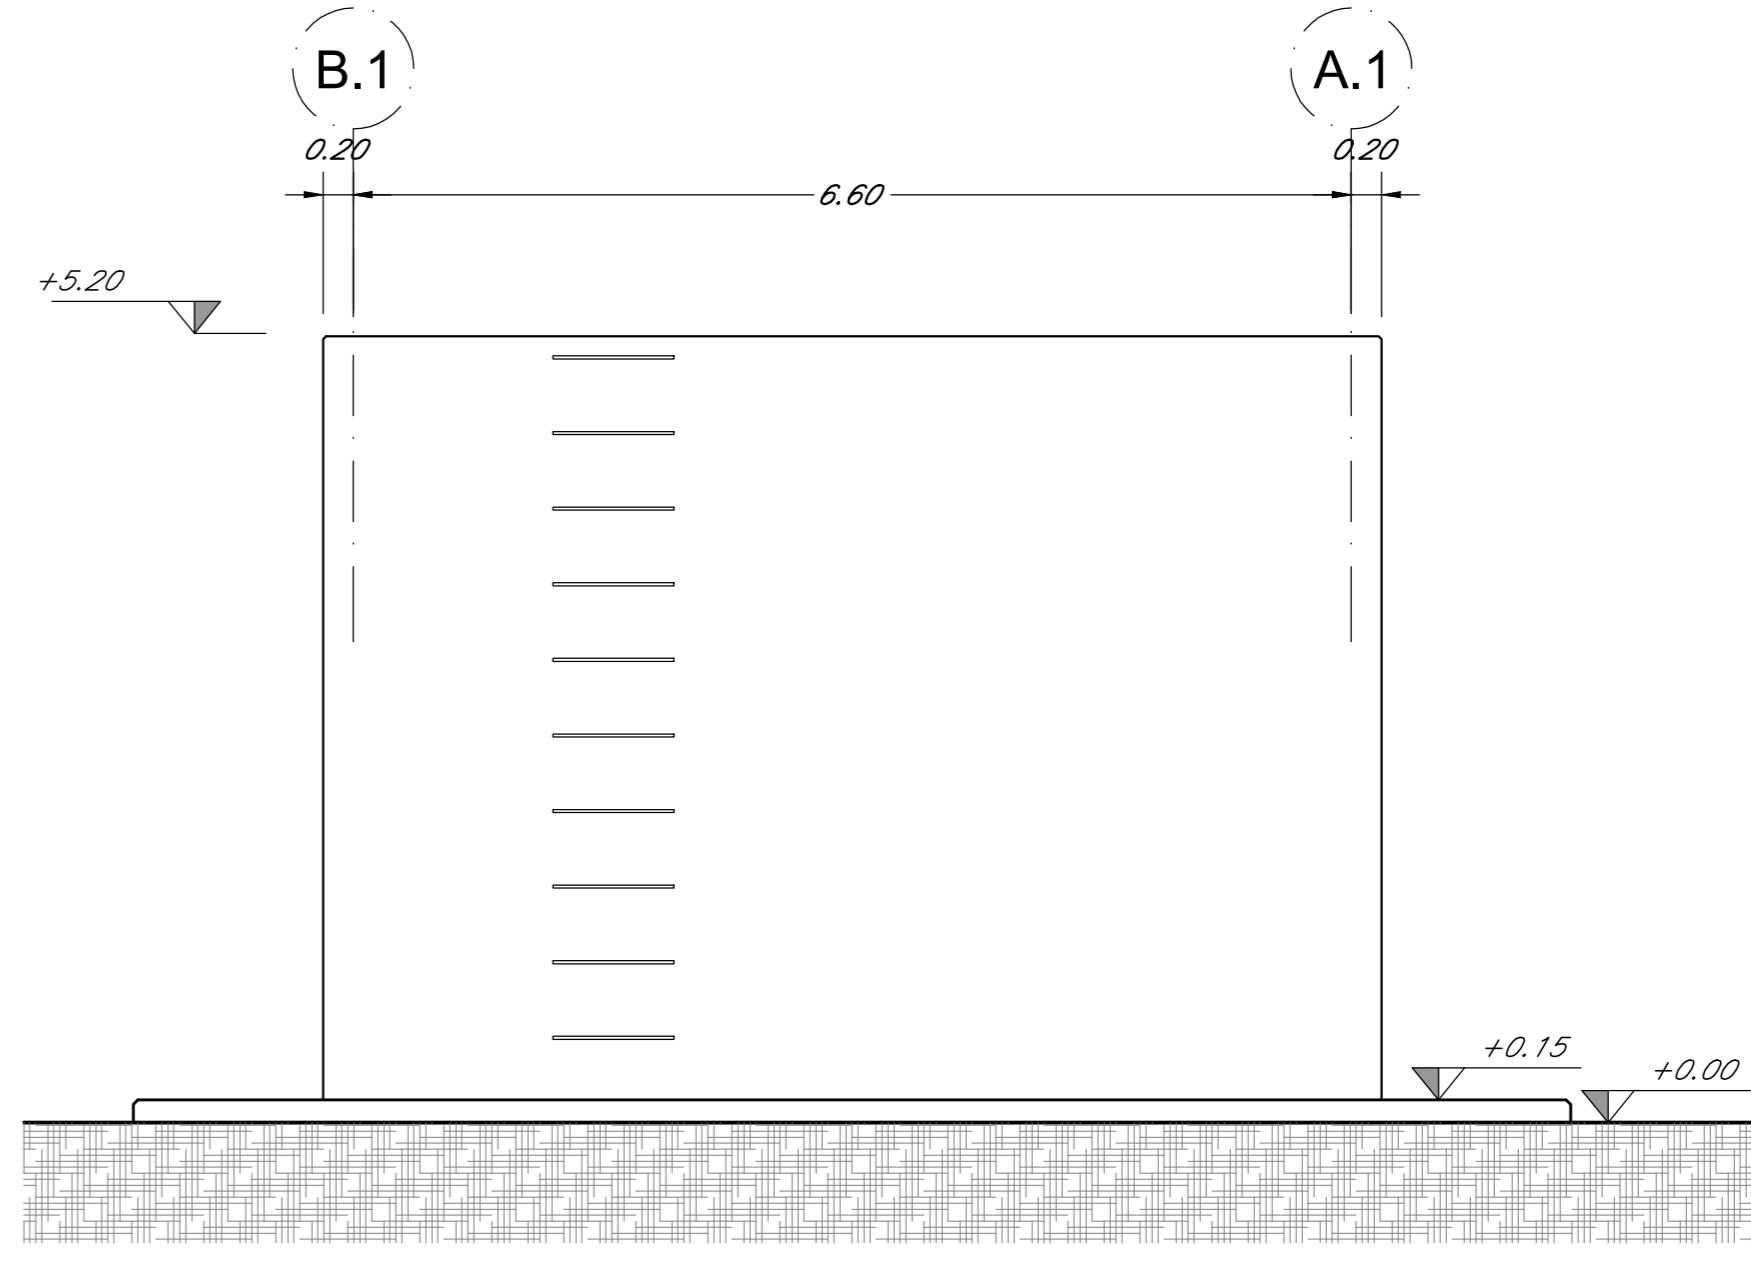


PROSPETTO 3 scala 1:50

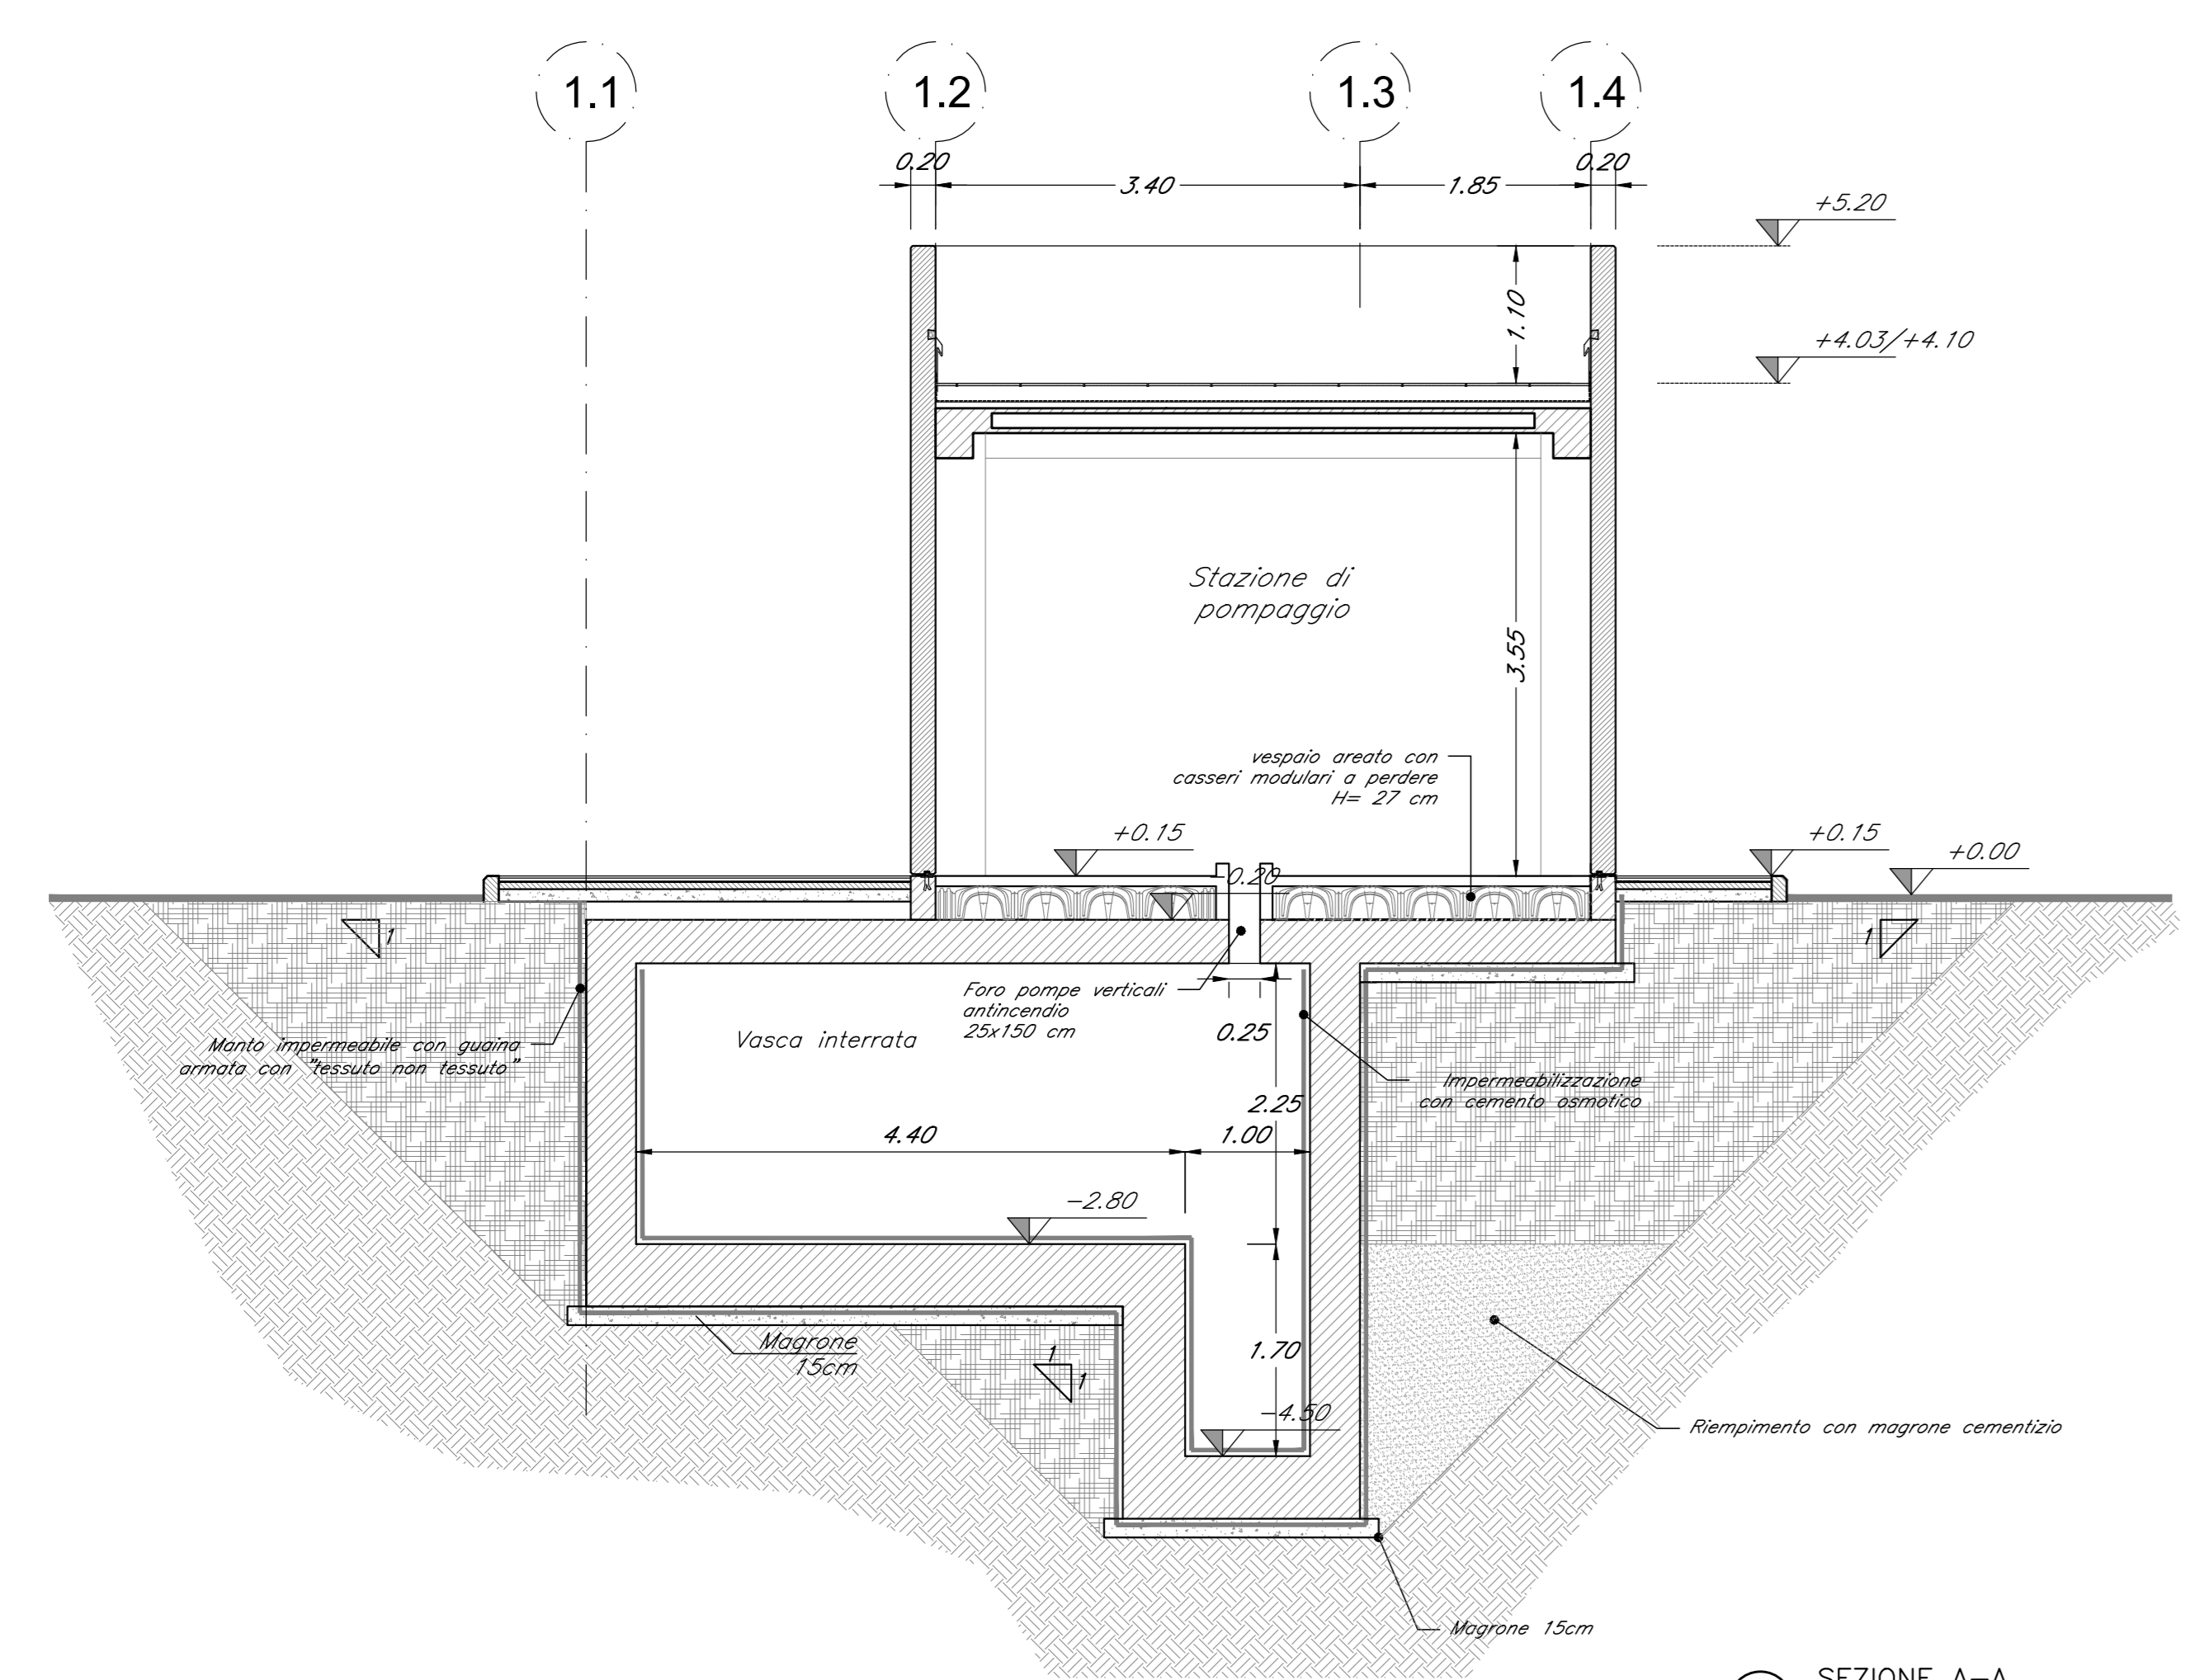

SEZIONE A-A scala 1:50

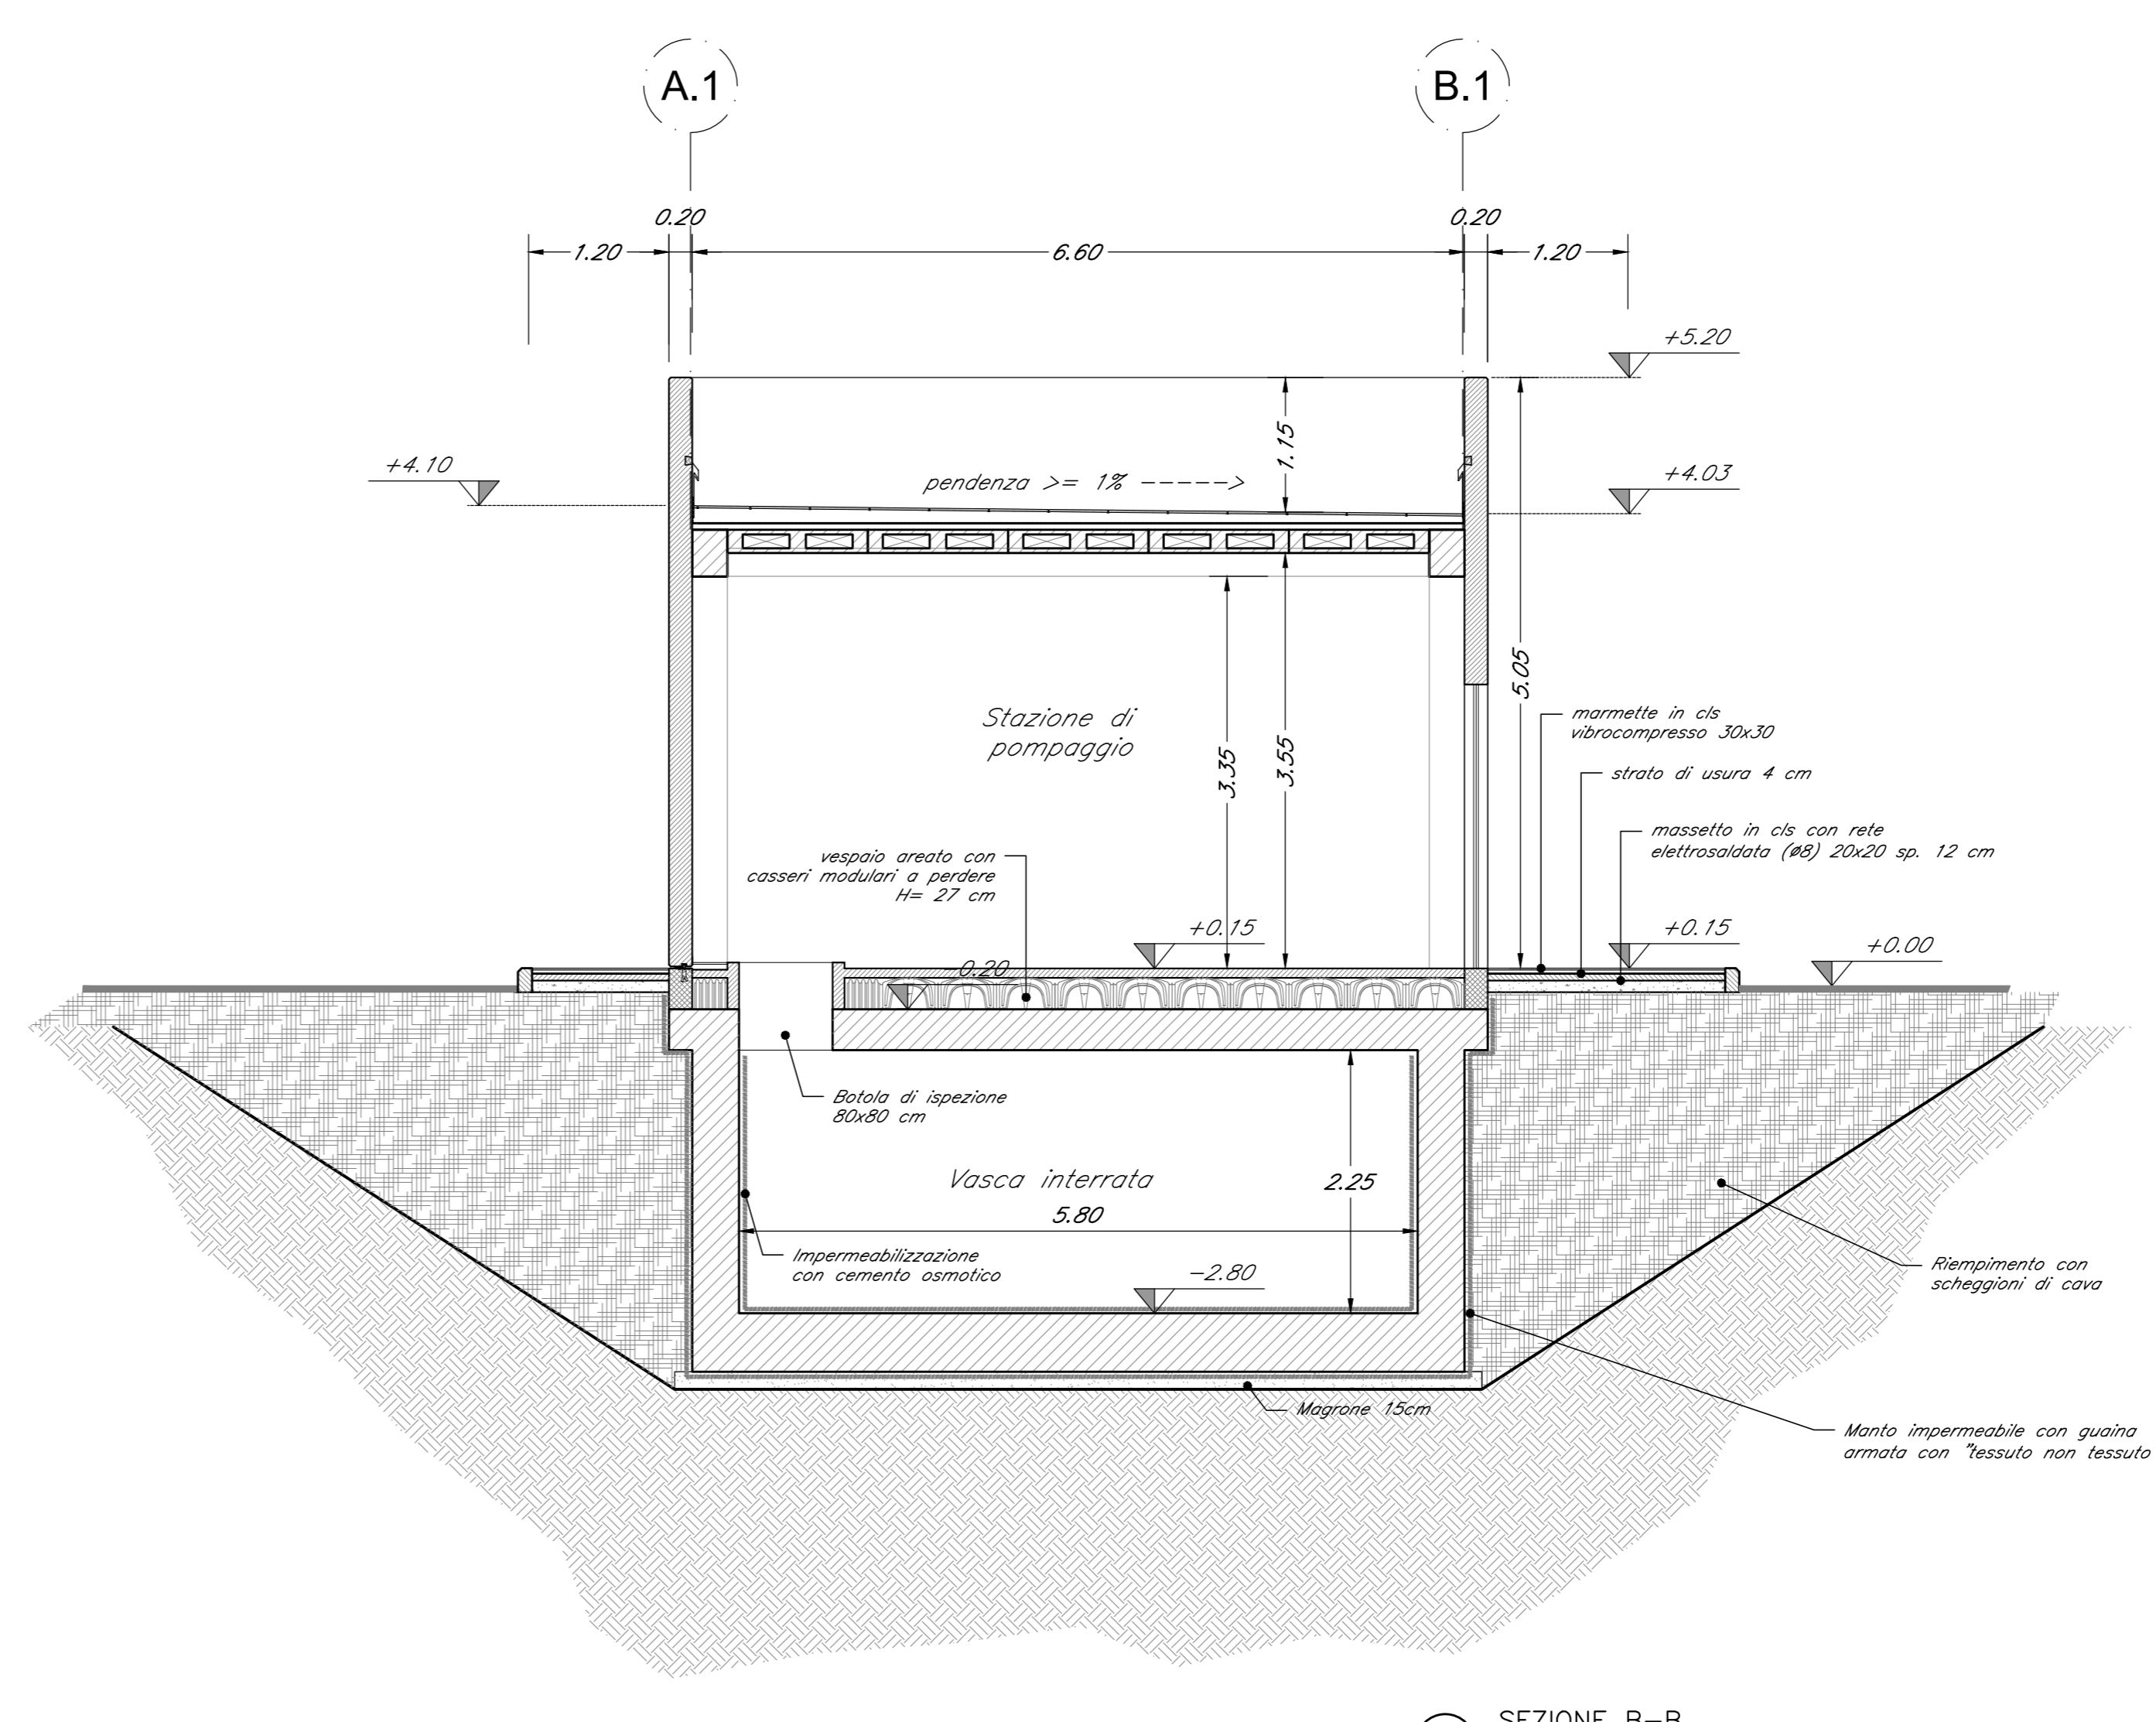

SEZIONE B-B scala 1:50

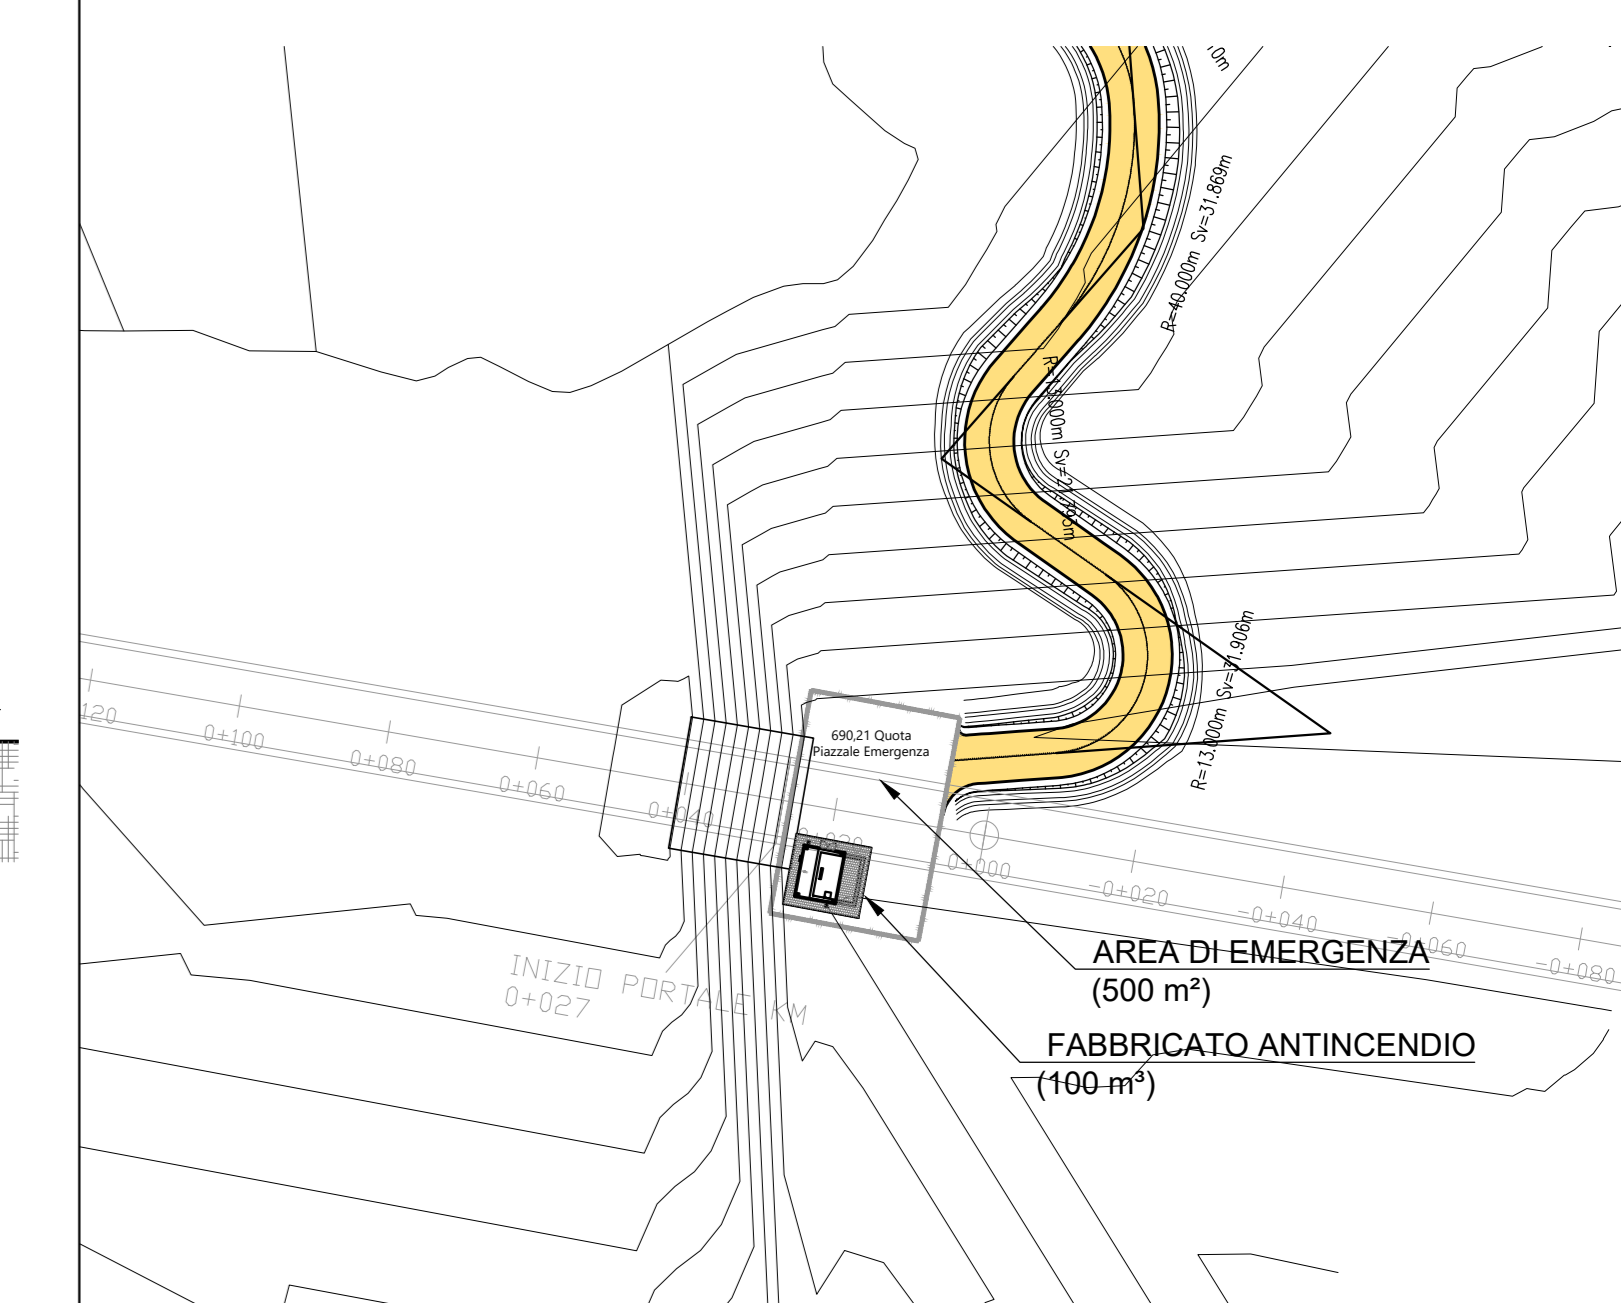

COMMITTENTE: **RFI** RETE FERROVIARIA ITALIANA GRUPPO FERROVIE DELLO STATO ITALIANE

PROGETTAZIONE: **ITALFERR** GRUPPO FERROVIE DELLO STATO ITALIANE

INFRASTRUTTURE FERROVIARIE STRATEGICHE DEFINITE DALLA LEGGE OBIETTIVO N. 443/01 e s.m.i

Progetto cofinanziato dalla Unione Europea CUP: J94F04000020001

U.O. INFRASTRUTTURE NORD

PROGETTO DEFINITIVO

ASSE FERROVIARIO MONACO - VERONA

ACCESSO SUD ALLA GALLERIA DI BASE DEL BRENNERO QUADRUPPLICAMENTO DELLA LINEA FORTEZZA - VERONA

LOTTO 1: FORTEZZA - PONTE GARDENA

TIPOLOGICI FABBRICATI TECNOLOGICI - IMBOCCO FORK-Fabbricato antincendio

Piante, prospetti e sezioni

SCALA: 1:50

Rev.	Descrizione	Redatto	Data	Verificato	Data	Approvato	Data	Autorizzato / Data
A	Emissione per ottemperanza previsioni	F. Sestini	08/2017	C. Mazzoni	08/2017	C. Mazzoni	08/2017	F. Sestini

File: IBL1-1A-D26-PA-FA0300-01-A.DWG Aggiorna elaborato: IBL110025PFA030001A n. Elab.: