

| LEGENDA | |
|---------|--|
| 1 | SPOGLIATOIO / SERVIZI IGIENICI |
| 2 | CABINA DI TRASFORMAZIONE |
| 3 | PRESIDIO SANITARIO |
| 4 | UFFICI |
| 5 | MAGAZZINO |
| 6 | OFFICINA MECCANICA |
| 7 | OFFICINA ELETTRICA |
| 8 | SERBATOI SILICATI |
| 9 | TRATTAMENTO E DEPURAZIONE H2O GALLERIA (Filtrpressa) |
| 10 | LOC. MONITORAGGIO GAS + DEP. AUTORESPIRATORI |
| 11 | VENTILAZIONE |
| 12 | SERBATOIO GASOLIO 12.000 IL. |
| 13 | GRUPPO ELETTROGENO |
| 14 | ELETTROCOMPRESSORE |
| 15 | QUADRI ELETTRICI GENERALI |
| 16 | SERBATOI D'ACCUMULO E GRUPPI DI PRESSURIZZAZIONE H2O INDUSTRIALI ANTINCENDIO |
| 17 | QUADRI AVVIAMENTO VENTILATORI |
| 18 | MOTOCOMPRESSORE E SERBATOI DI ACCUMULO |
| 19 | POZZO H2O A SERVIZIO DELLA GALLERIA |
| 20 | SERBATOIO GASOLIO 9.000 IL. |
| 21 | OFFICINA MEZZI ATEX |
| 22 | GRUPPO ELETTROGENO A SERVIZIO OFFICINA |
| 23 | GRUPPO ELETTROGENO A SERVIZI |
| 24 | DEPOSITO OLIO |
| 25 | VASCA IMHOFF |
| 26 | CONTAINER EMERGENZA ESTERNA |
| 27 | CUSTODE, DORMITORIO, MENSA, UFFICI, SERVIZI, ETC. |
| 28 | IMPIANTO LAVAGGIO RUOTE |
| 29 | IMPIANTO DI FRANTUMAZIONE |



FOTO 1 - INGRESSO AS.05 VERSO NORD



FOTO 2 - INGRESSO AS.05 VERSO SUD



FOTO 3 - VISTA CO.05 IMBOCCO FINESTRA DI CHIUSA



FOTO 4 - VISTA CO.05 LOGISTICA IMPIANTI E MACCHINARI



FOTO 5 - VISTA DEVIAZIONE STRADA STATALE 242D



| LEGENDA | |
|--------------------------------|-------------------------------|
| CANTIERI | VIABILITÀ |
| C.B. - CANTIERE BASE | LINEA FERROVIARIA DI PROGETTO |
| C.O. - CANTIERE OPERATIVO | LINEA FERROVIARIA ESISTENTE |
| C.A. - CANTIERE DI ARMAMENTO | AUTOSTRADA A22 |
| A.T. - AREA TECNICA | VIABILITÀ PRINCIPALE |
| A.S. - AREA STOCCAGGIO | VIABILITÀ SECONDARIA |
| A.L. - AREA DI LAVORO | VIABILITÀ DA ADEGUARE |
| AREA DI CANTIERE ALTRO APPALTO | PISTA DI CANTIERE |
| ACCESSO AI CANTIERI | PROSPETTIVA FOTOGRAFICA |
| DELIMITAZIONE DEI CANTIERI | |

| CHIUSA | DESCRIZIONE |
|--|---|
| GC02.E GC02.K GC02.F GC02.M GC02.N GC02.G GC02.O GC02.L GC02.P | GALLERIA NATURALE CON SCAVO TRADIZIONALE B.D. |
| GC02.A GC02.B GC02.C GC02.D GC02.D GC02.E GC02.C GC02.B | GALLERIA NATURALE CON SCAVO TRADIZIONALE B.P. |
| GN05.C GN05.B GN05.L GN05.D GN05.F GN05.J GN05.E GN05.H GN05.I GN02.I GN02.H GN02.F GN05.K GN05.G GN02.G | GALLERIE/CAMERONI DI COMUNICAZIONE |
| GN07.D GN07.A GN07.B GN07.C GN07.H GN07.E GN07.F GN07.G GN05.A | GALLERIA NATURALE CON SCAVO MECCANIZZATO TBM B.P. GALLERIA NATURALE CON SCAVO MECCANIZZATO TBM B.D. GALLERIA NATURALE CON SCAVO TRADIZIONALE GALLERIA ARTIFICIALE FINESTRA DI CHIUSA |

| FLUSSI DI TRAFFICO | |
|--------------------|--------------------------------|
| | VALORE MEDIO FLUSSI IN USCITA |
| | VALORE MEDIO FLUSSI IN ENTRATA |

NOTE

I VALORI DEI FLUSSI RIPORTATI IN PLANIMETRIA SONO DA INTENDERSI COME FLUSSI MEDI GIORNALIERI. IL VALORE ESPRESSO RAPPRESENTA I FLUSSI DI SOLA ANDATA, PERTANTO IL VALORE COMPLESSIVO (ANDATA E RITORNO) È PARI AL DOPIPIO DEL VALORE ESPRESSO.

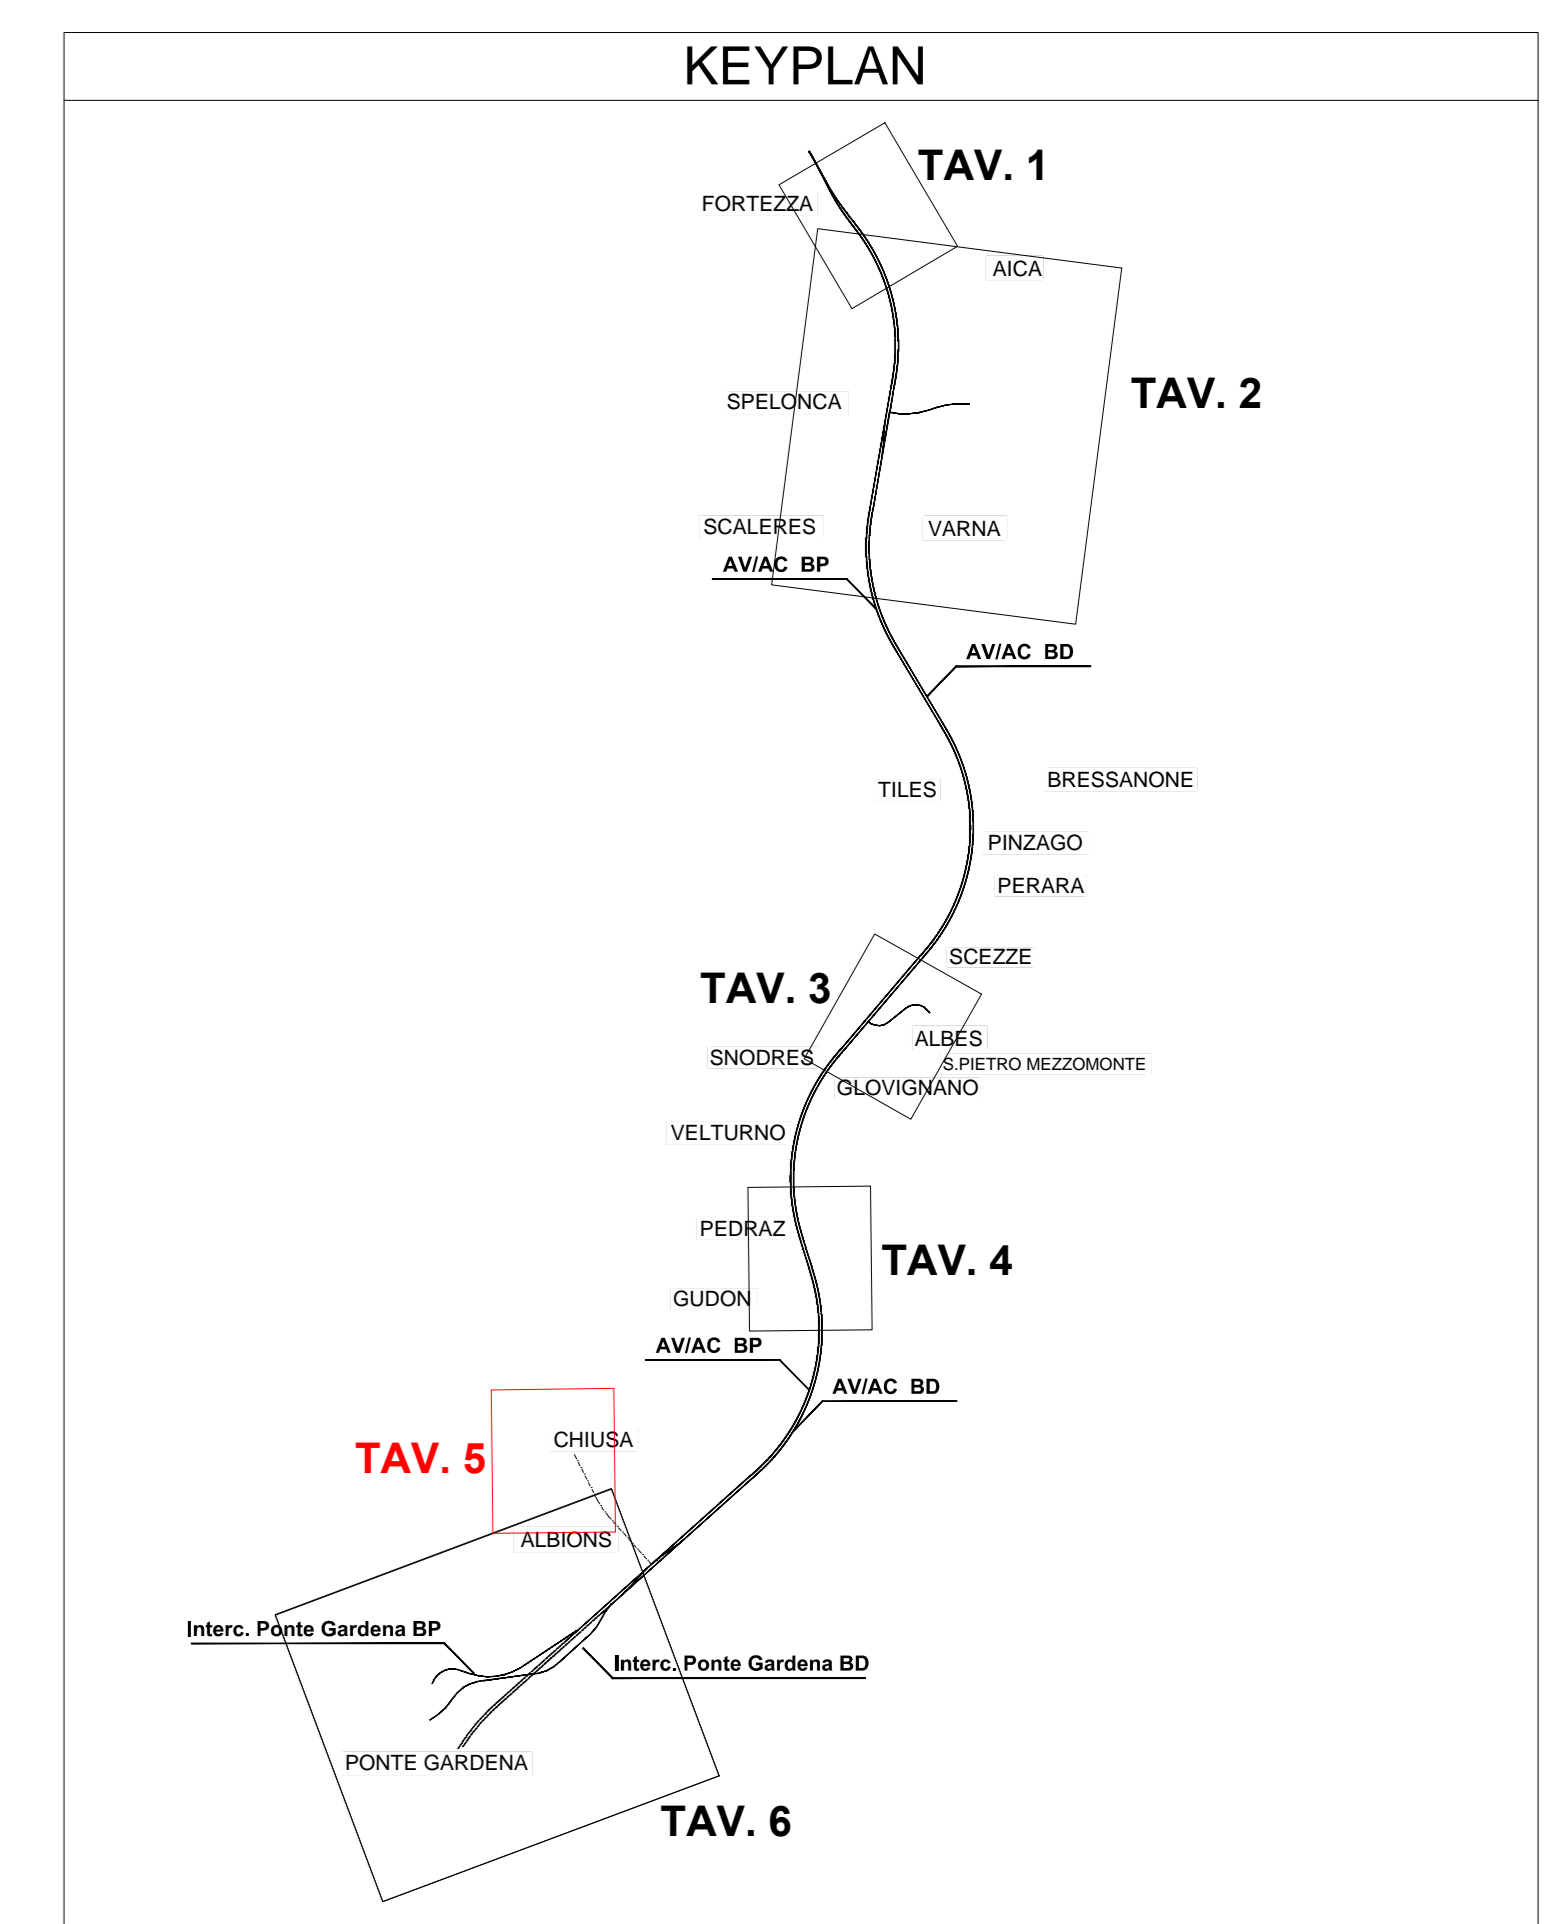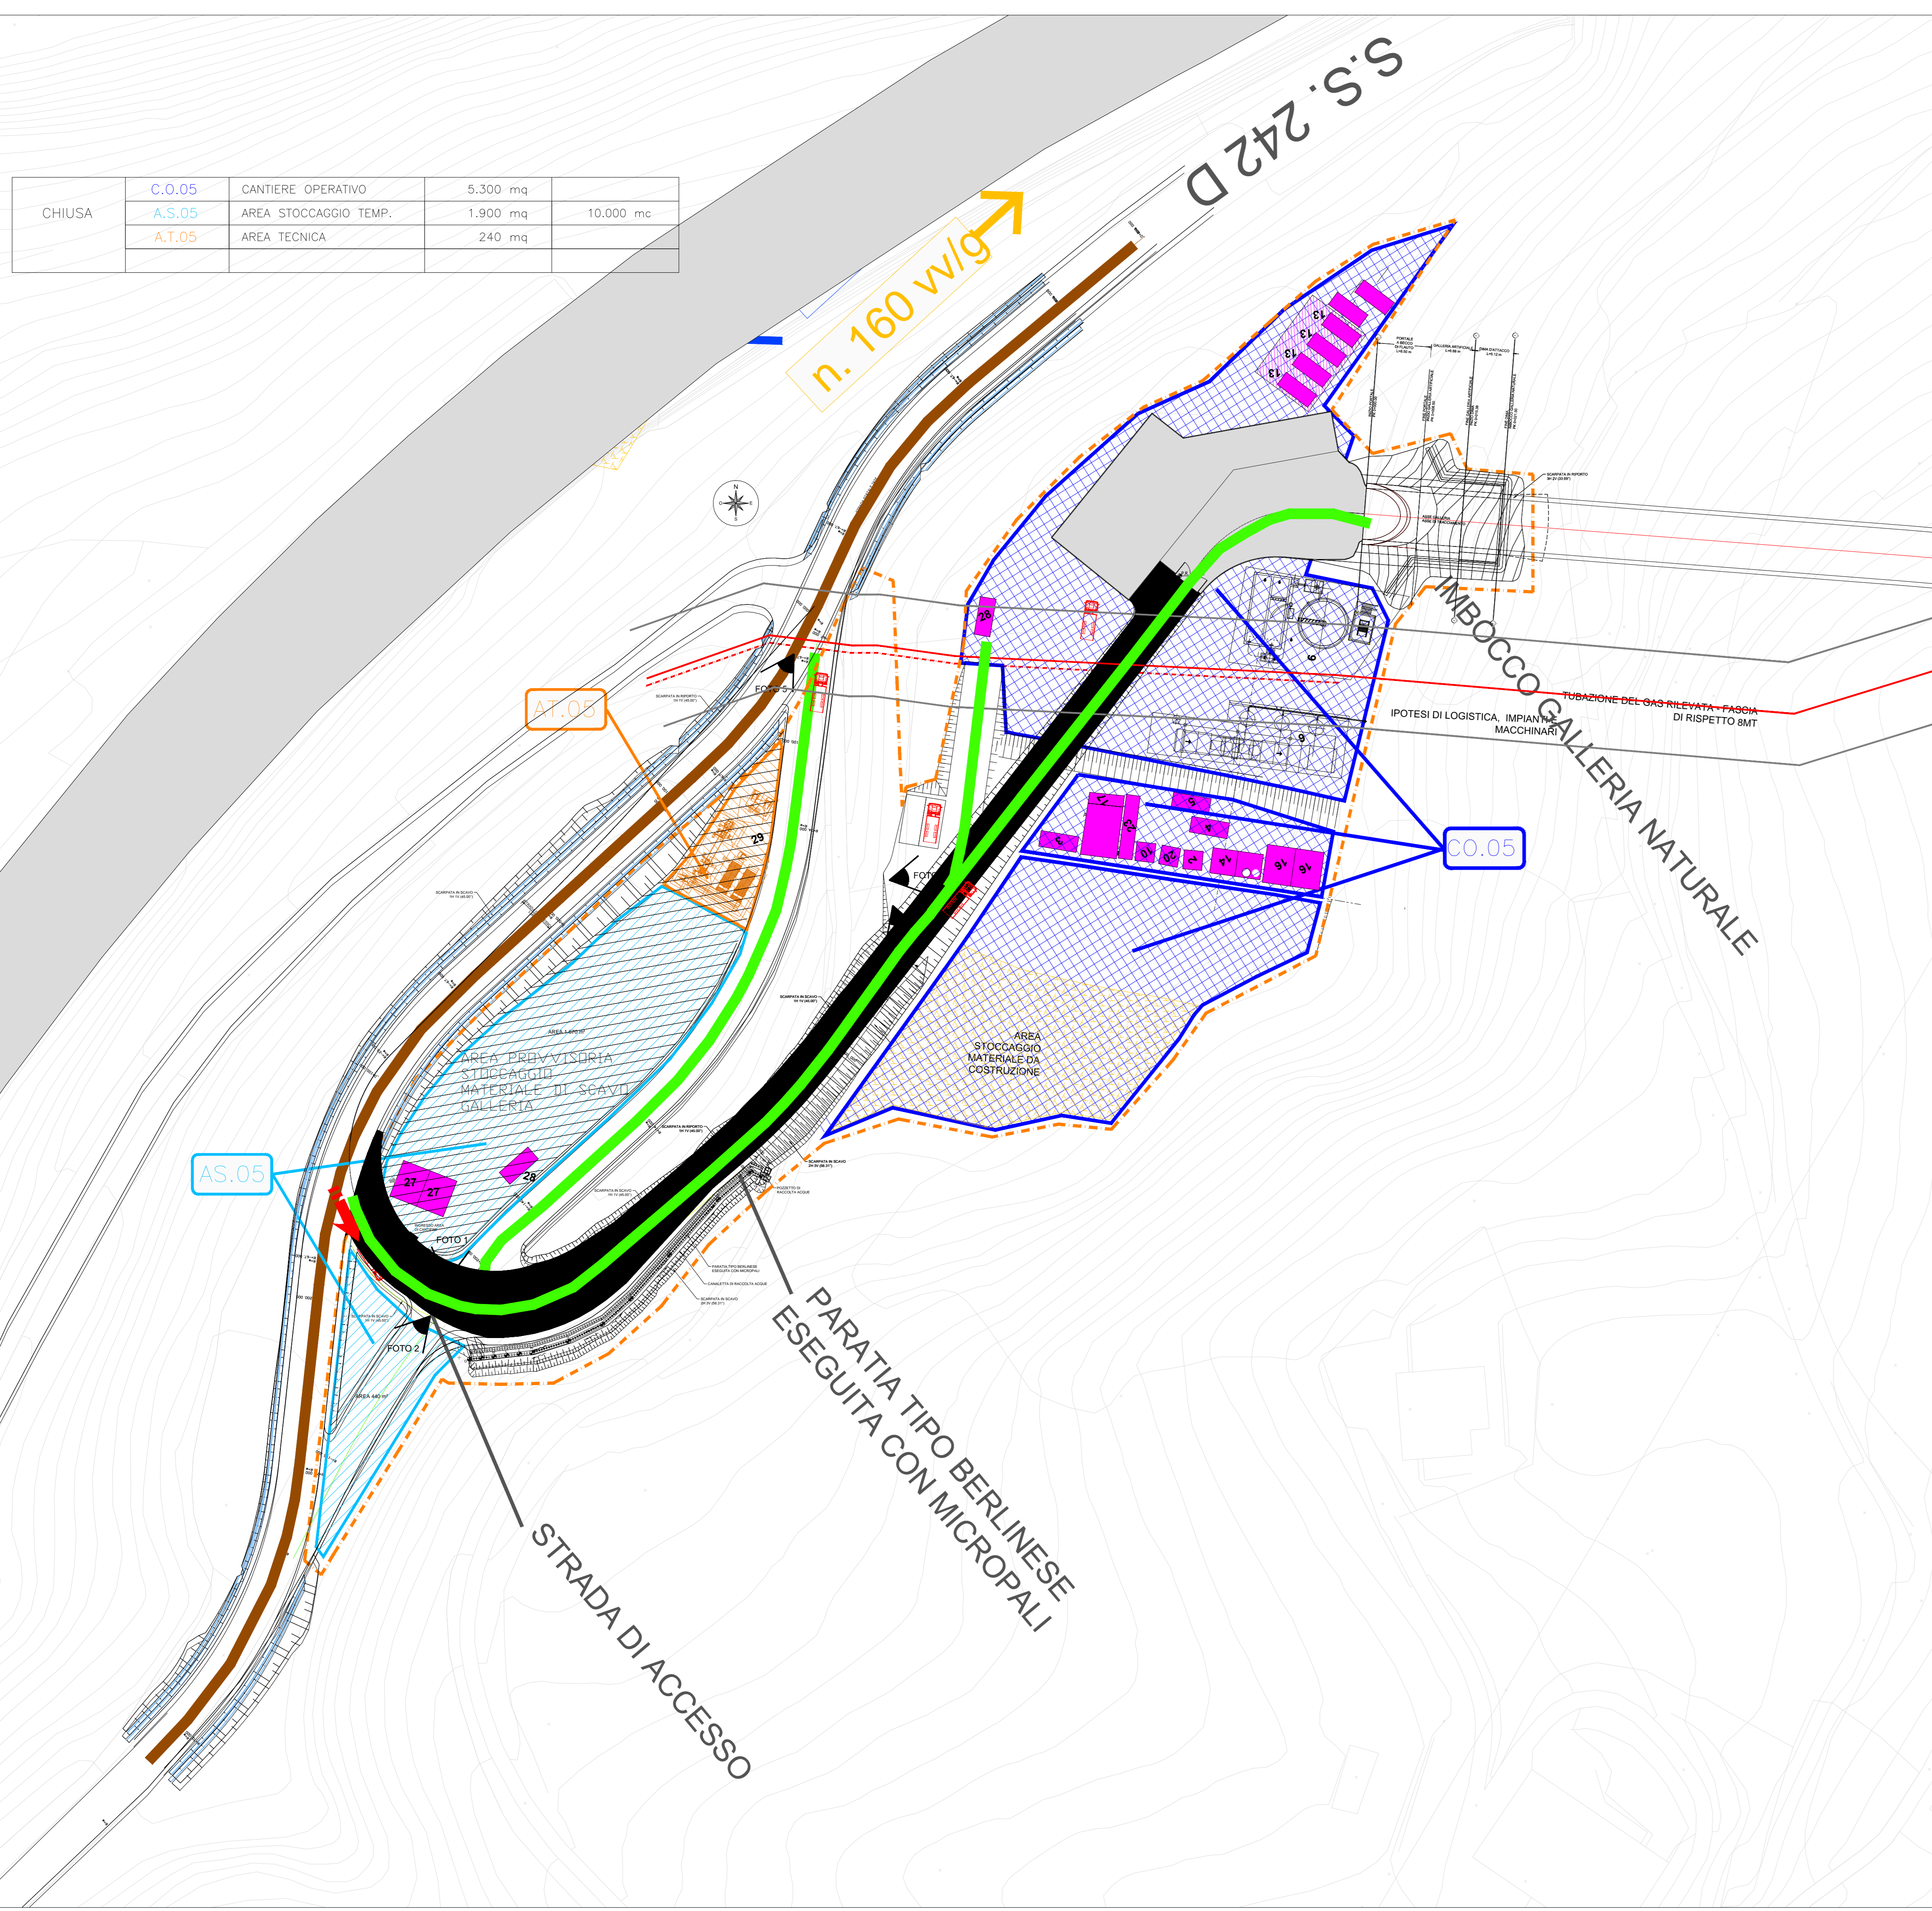

COMMITTENTE: **RFI** INFRASTRUTTURE FERROVIARIE ITALIANE

PROGETTAZIONE: **ITALFERR** GRUPPO RENOVAZIONE DEL FERRO ITALIANO

INFRASTRUTTURE FERROVIARIE STRATEGICHE DEFINITE DALLA LEGGE OBIETTIVO N. 443/01 e s.m.i

Progetto cofinanziato dalla Unione Europea CUP: J84F0400020001

U.O. SPECIALISTICA COSTRUZIONI - CANTIERIZZAZIONE

PROGETTO DEFINITIVO

ASSE FERROVIARIO MONACO - VERONA
ACCESSO SUD ALLA GALLERIA DI BASE DEL BRENNERO
QUADRUPPLICAMENTO DELLA LINEA FORTEZZA - VERONA
LOTTO 1: FORTEZZA - PONTE GARDENA

PROGETTAZIONE CANTIERIZZAZIONE - LOTTO 1
LAY-OUT DELLE AREE DI CANTIERE - TAV. 5 DI 6
FINESTRA DI CHIUSA

SCALA: 1:500

| COMMESSA | LOTTO | FASE | ENTE | TIPO DOC. | OPERA/DISCIPLINA | PROGR. | REV. |
|----------|-------|------|------|-----------|------------------|--------|------|
| IBL1 | 1A | D | 53 | P8 | CA0001 | 005 | B |

| Rev. | Descrizione | Redatto | Data | Verificato | Data | Approvato | Data |
|------|---|----------|-----------|------------|-----------|--------------|-----------|
| B | Emissione per omologazione prescrizioni | A. GALLO | Feb. 2018 | S. MACCARI | Feb. 2018 | S. MAZZOCCHI | Feb. 2018 |
| A | Emissione per omologazione prescrizioni | A. GALLO | Set. 2017 | S. MACCARI | Set. 2017 | S. MAZZOCCHI | Set. 2017 |

File: BIL140329C-A001-005B.DWG n. Ediz.