


PIANTA PIANO TERRA

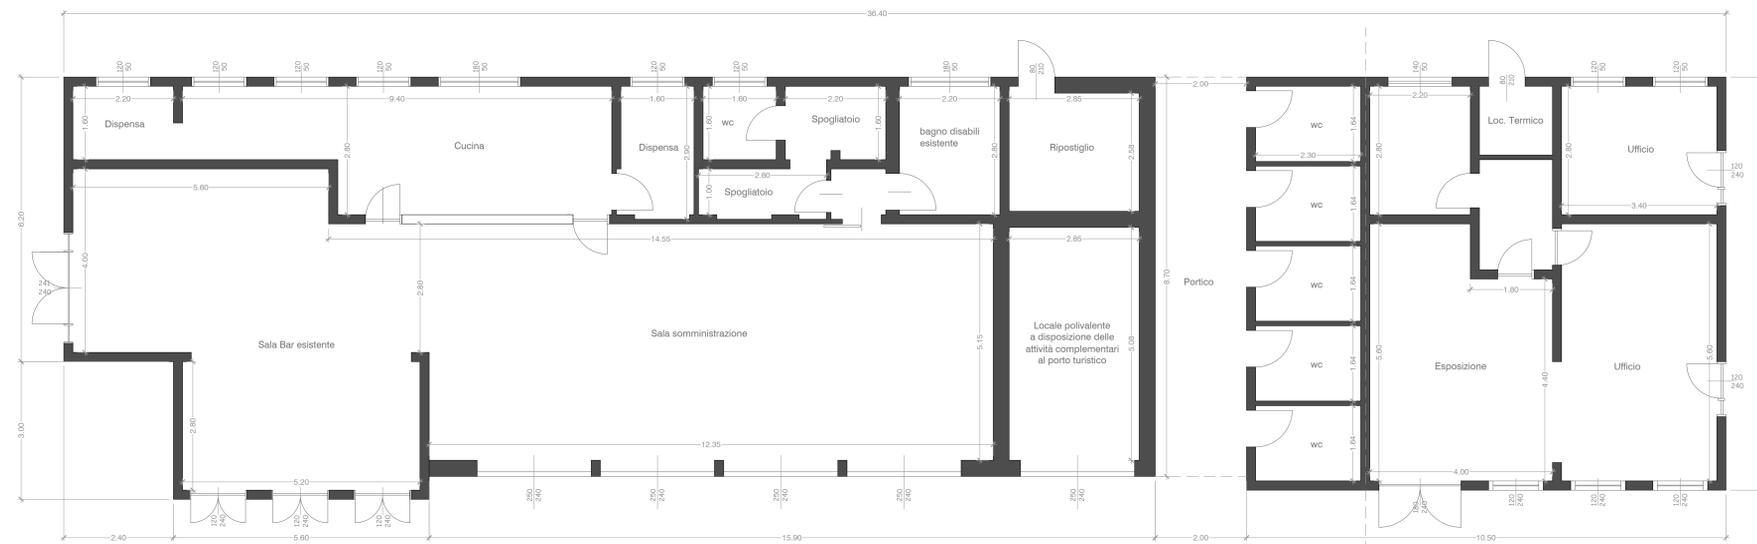

PROGETTISTA:
Geom. Paolo Mengo



COMMITTENTE:
NAUTICA BEGO s.r.l.



COLLABORAZIONI:
Dott. Amb. For. Igor Cavagliotti Dott. Geol. Giovanni Capulli Dott. Ing. Renato Marconi



Dott.sa Arch. Vittoria Biego



Dott. Agr. For. Alessandro Carelli



STUDIO TECNICO
Via A. Giovannoli n. 21/2822Z - CANNOCCHIO (VB)
tel. 0323/71854 - e-mail: p.mengo@paolomengo.it
Partita I.V.A. 01105510024



REGIONE PIEMONTE
PROVINCIA DEL VERBANO CUSIO OSSOLA
COMUNE DI VERBANIA

**RIQUALIFICAZIONE E POTENZIAMENTO
DELL'APPRODO PRESSO LARGO PALATUCCI
"PROGETTO DEFINITIVO"**
Allegato a procedimento di verifica di assoggettabilità a VIA ai sensi dell'art. 19 del D.Lgs. 152/2006.



<p>Progettazione esecutiva Strutture edifici Dott. Ing. Franco Colombo Via Cottarelli n. 2 - 28051 Verbania (VB)</p> <p>Analisi economiche e Finanziarie EMMETE CONSULTING - via Sottardi n.7 - 28921 Verbania Dott. Comm. Carlo Dell'Orto Dott. Ing. Corina Cristina Trilla</p> <p>Progettazione strutturale esecutiva Opere Portuali ACQUATECNO s.r.l. - via Alasio n.14 - 00158 Roma Dott. Ing. Renato Marconi Dott. sa Arch. Vittoria Biego</p> <p>COLLABORAZIONI Ingegneria Geologica e Geotecnica Dott. Geol. Giovanni Capulli Corso Lorento Costantini n. 33 - 20198 Verbania</p> <p>Analisi Ambientale e Forestale Dott. Amb. For. Igor Cavagliotti Corso Lorento Costantini n. 3 - 28987 Omegna (VC)</p> <p>Analisi Agronomica e Forestale Dott. Agr. For. Alessandro Carelli Via Montegrappa n. 75 - 28987 Omegna (VC)</p>	<p>COMMITTENTI NAUTICA BEGO s.r.l. Via Carlo Alberto Dalla Chiesa n. 6 - Verbania (VB) 28900 Partita IVA 02254320005</p>	<p>OGGETTO STATO ATTUALE - EDIFICI 2 E 3 RISTORANTE - UFFICILE SERVIZI IGENICI - PIANTE</p>	<p>ELABORATO A.12271-1-166</p> <p>TAV. E02</p>
<p>Verbania il 10.02.2017</p>	<p>Revisione AA 14.05.2018</p>	<p>Scale 1:50</p>	