




PLANIMETRIA AREA PIPE RACK

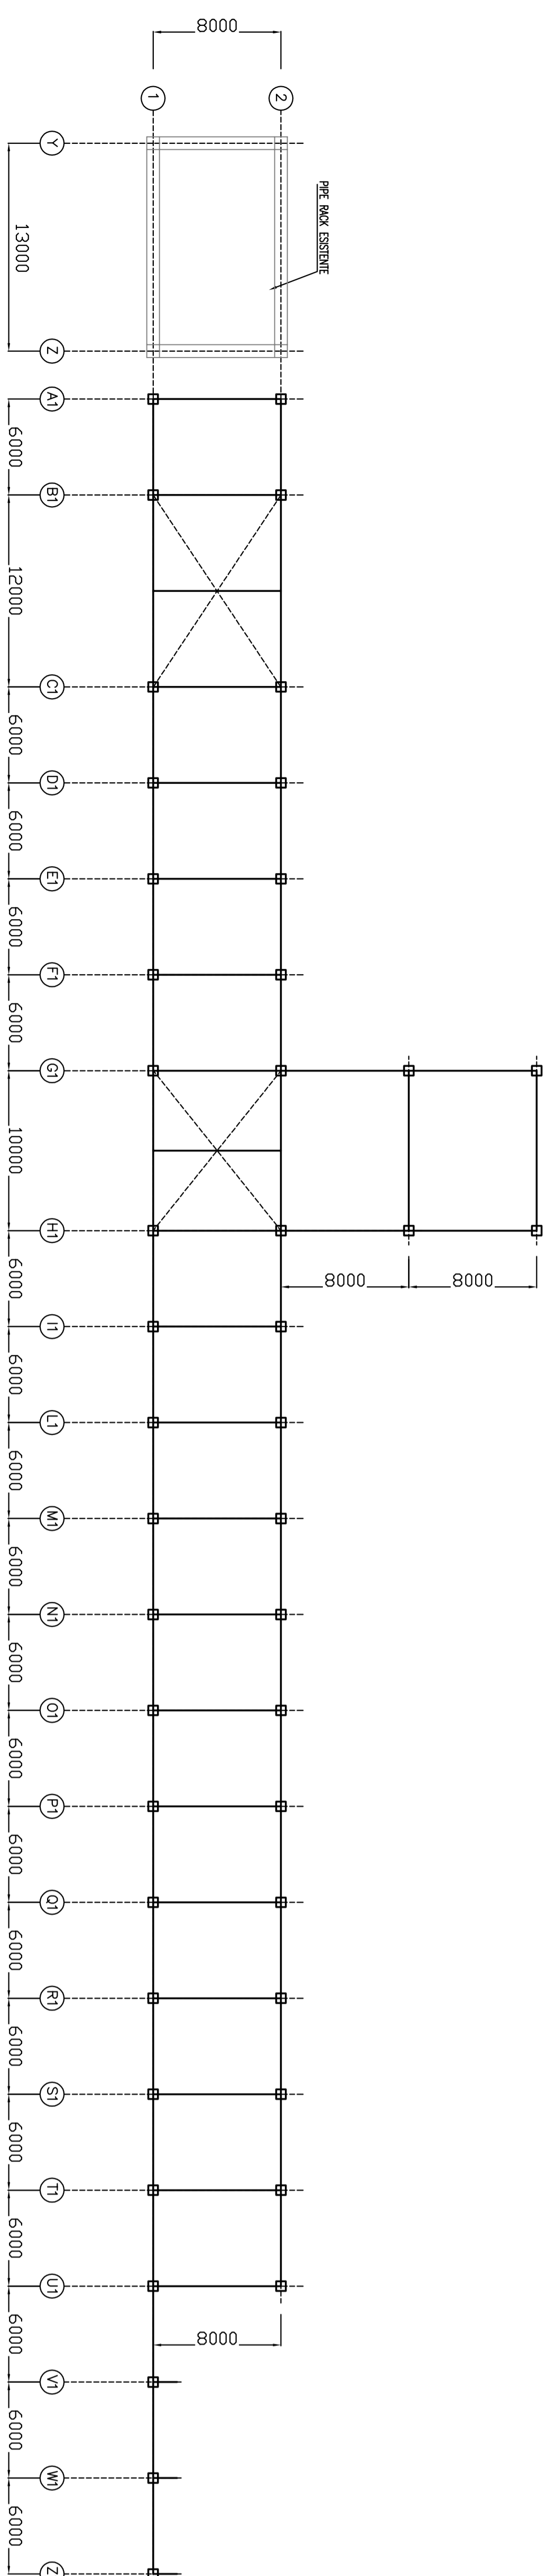


PIANTA EL. +107000, +108000 (I.O.S.)
(Scala 1/100)

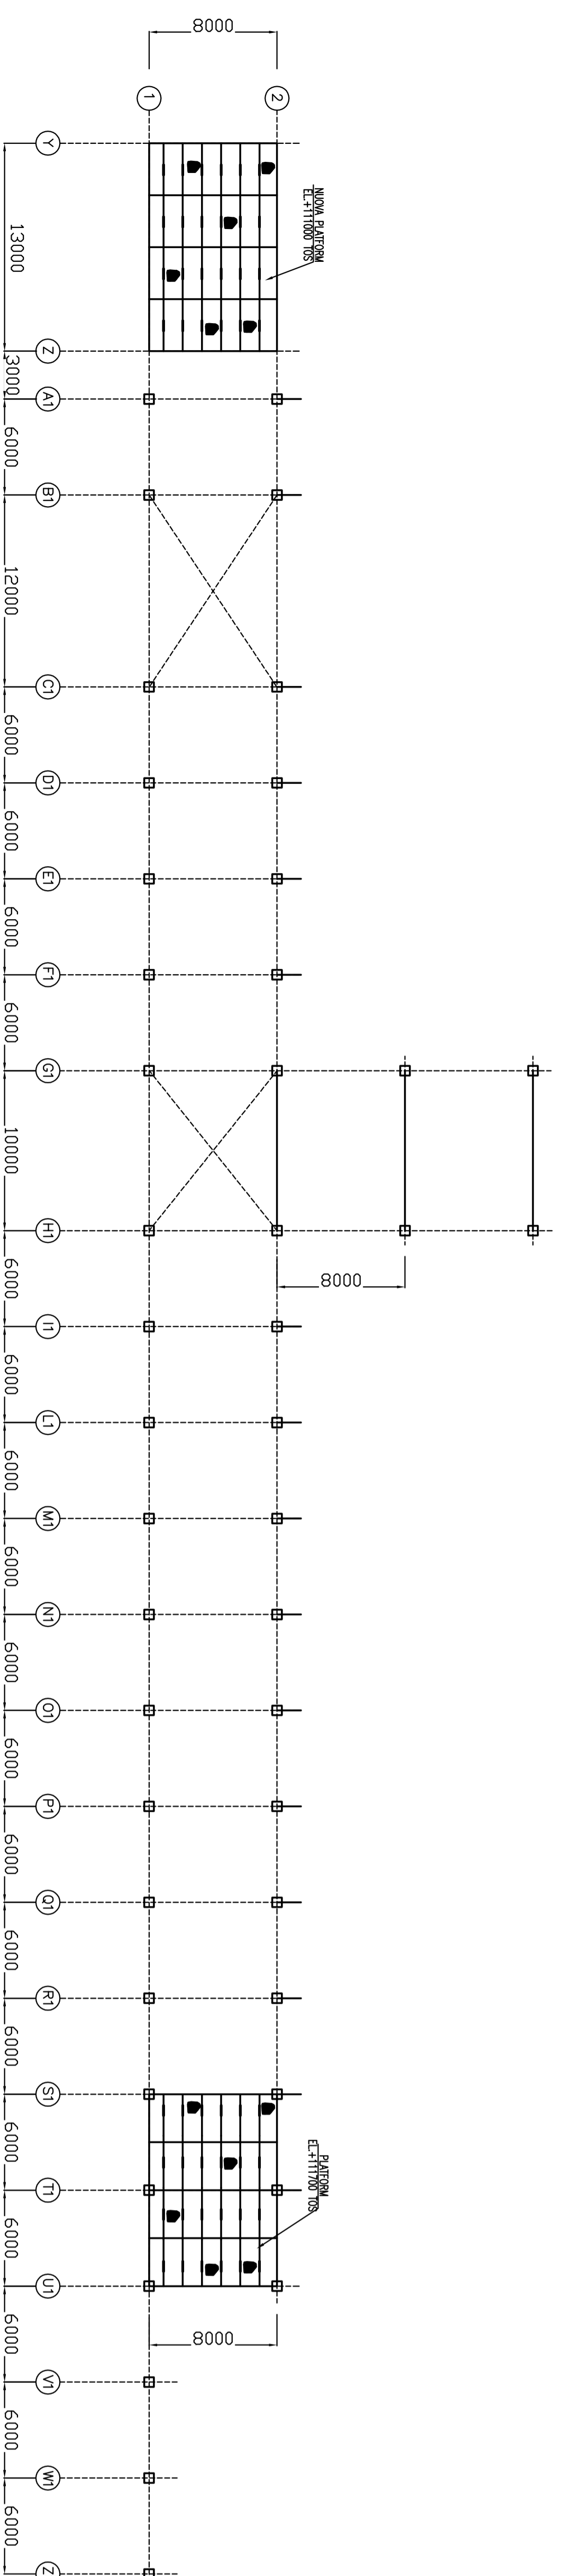


PIANTA EL. da +111000 a +112500 (I.O.S.)

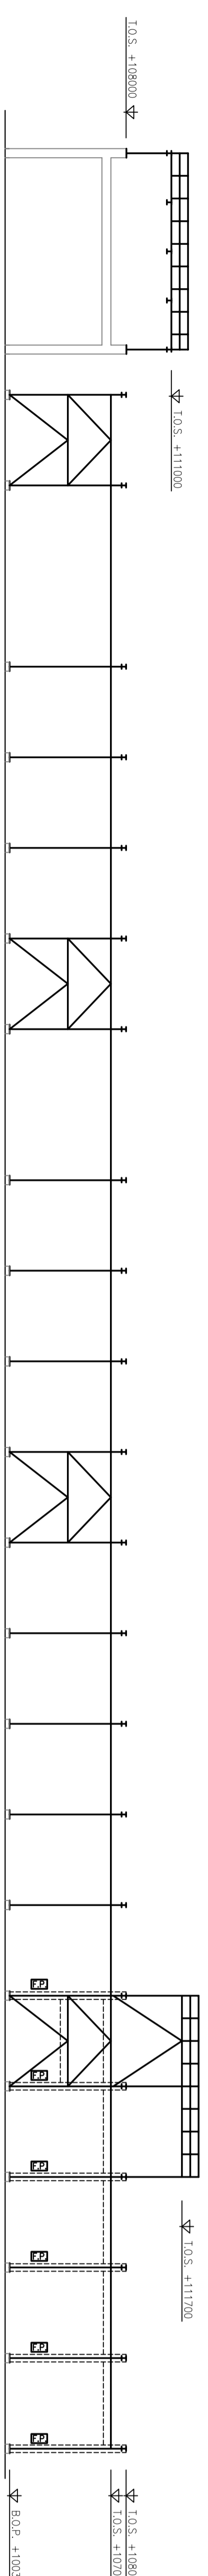


VISTA ALLINEAMENTO 1

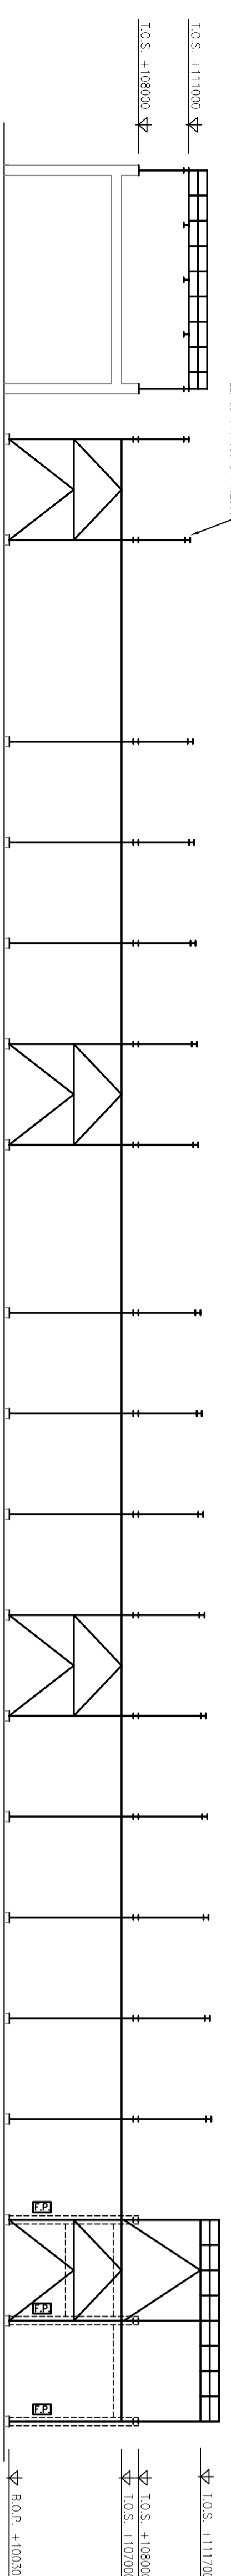

VISTA ALLINEAMENTO 2

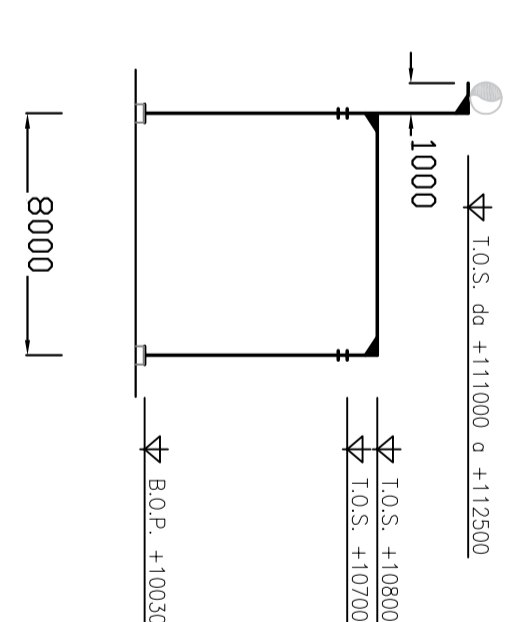

VISTA ALLINEAMENTI da A1 a U1

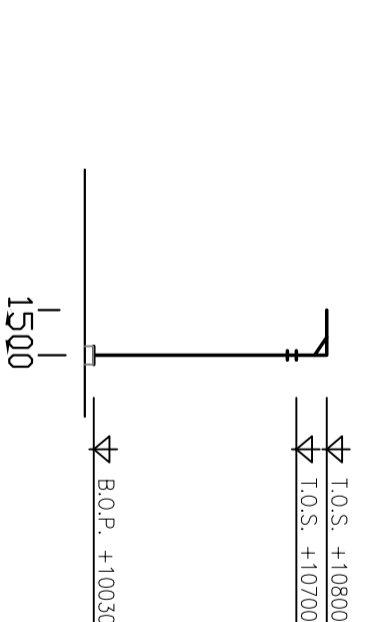

VISTA ALLINEAMENTI da V1 a Z1

DISEGNI DI RIFERIMENTO :

BR-UTL-STAB-GB-02001_REV0 : PLANIMETRIA GENERALE DI STABILIMENTO
ANALISI DI RISCHIO SITO SPECIFICA DEI TERRENI, TAVOLA X-AREE SUPERAMENTO CSC
RAPPORTO DI SICUREZZA MAPPE CONSEGUENZE

REV.	DATE	DESCRIPTION	PREP.	CHK.	APPR./AUTH.
A	26/09/2017	EMISSIONE PER BASIC	Zito	Loridi	Monte



STUDIO TORCIA A TERRA PER IMPIANTO P1CR
UNIFILARI PRELIMINARI
STRUTTURE E PIPERACK
PIANTE ED ELEVAZIONI

Scale	Drawing N°	Page	Rev.
1:500	0702070001_91 DW	17	21
Project	Unit	Desc.	Type
		Disc.	Subj.
		Ser.N°	