



VACCIA ANTICORFENDIO


VASCA ANTINCENDIO
SEZIONE 1-1
SCALE 1:50

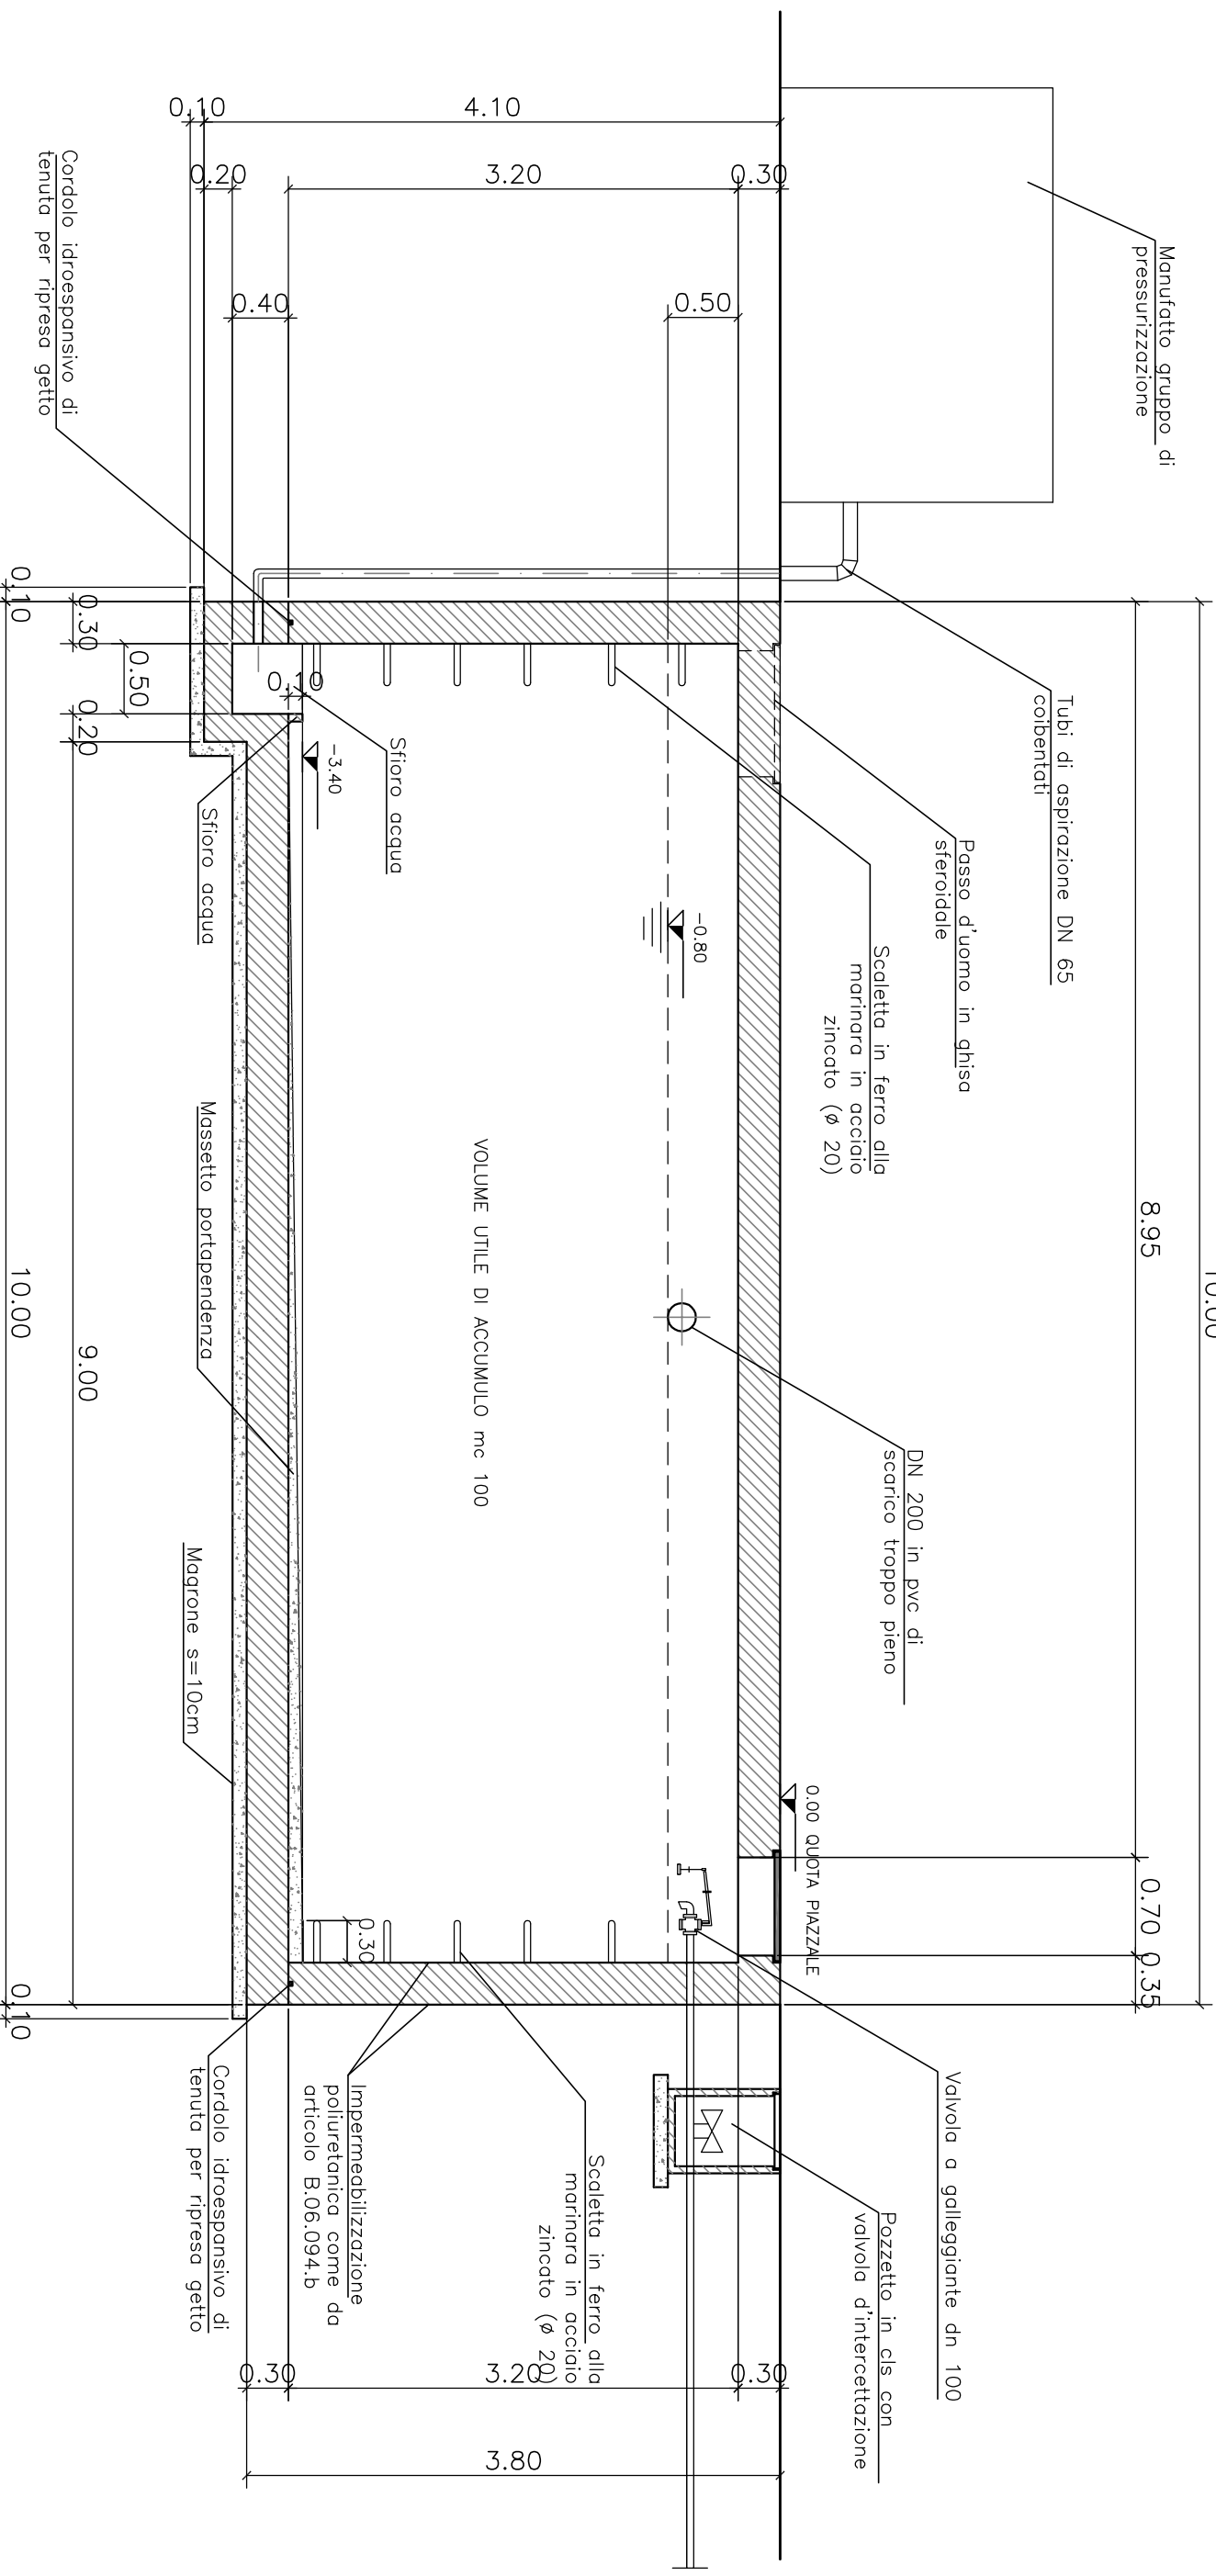


VASCA ANTINCENDIO
SEZIONE 4-4

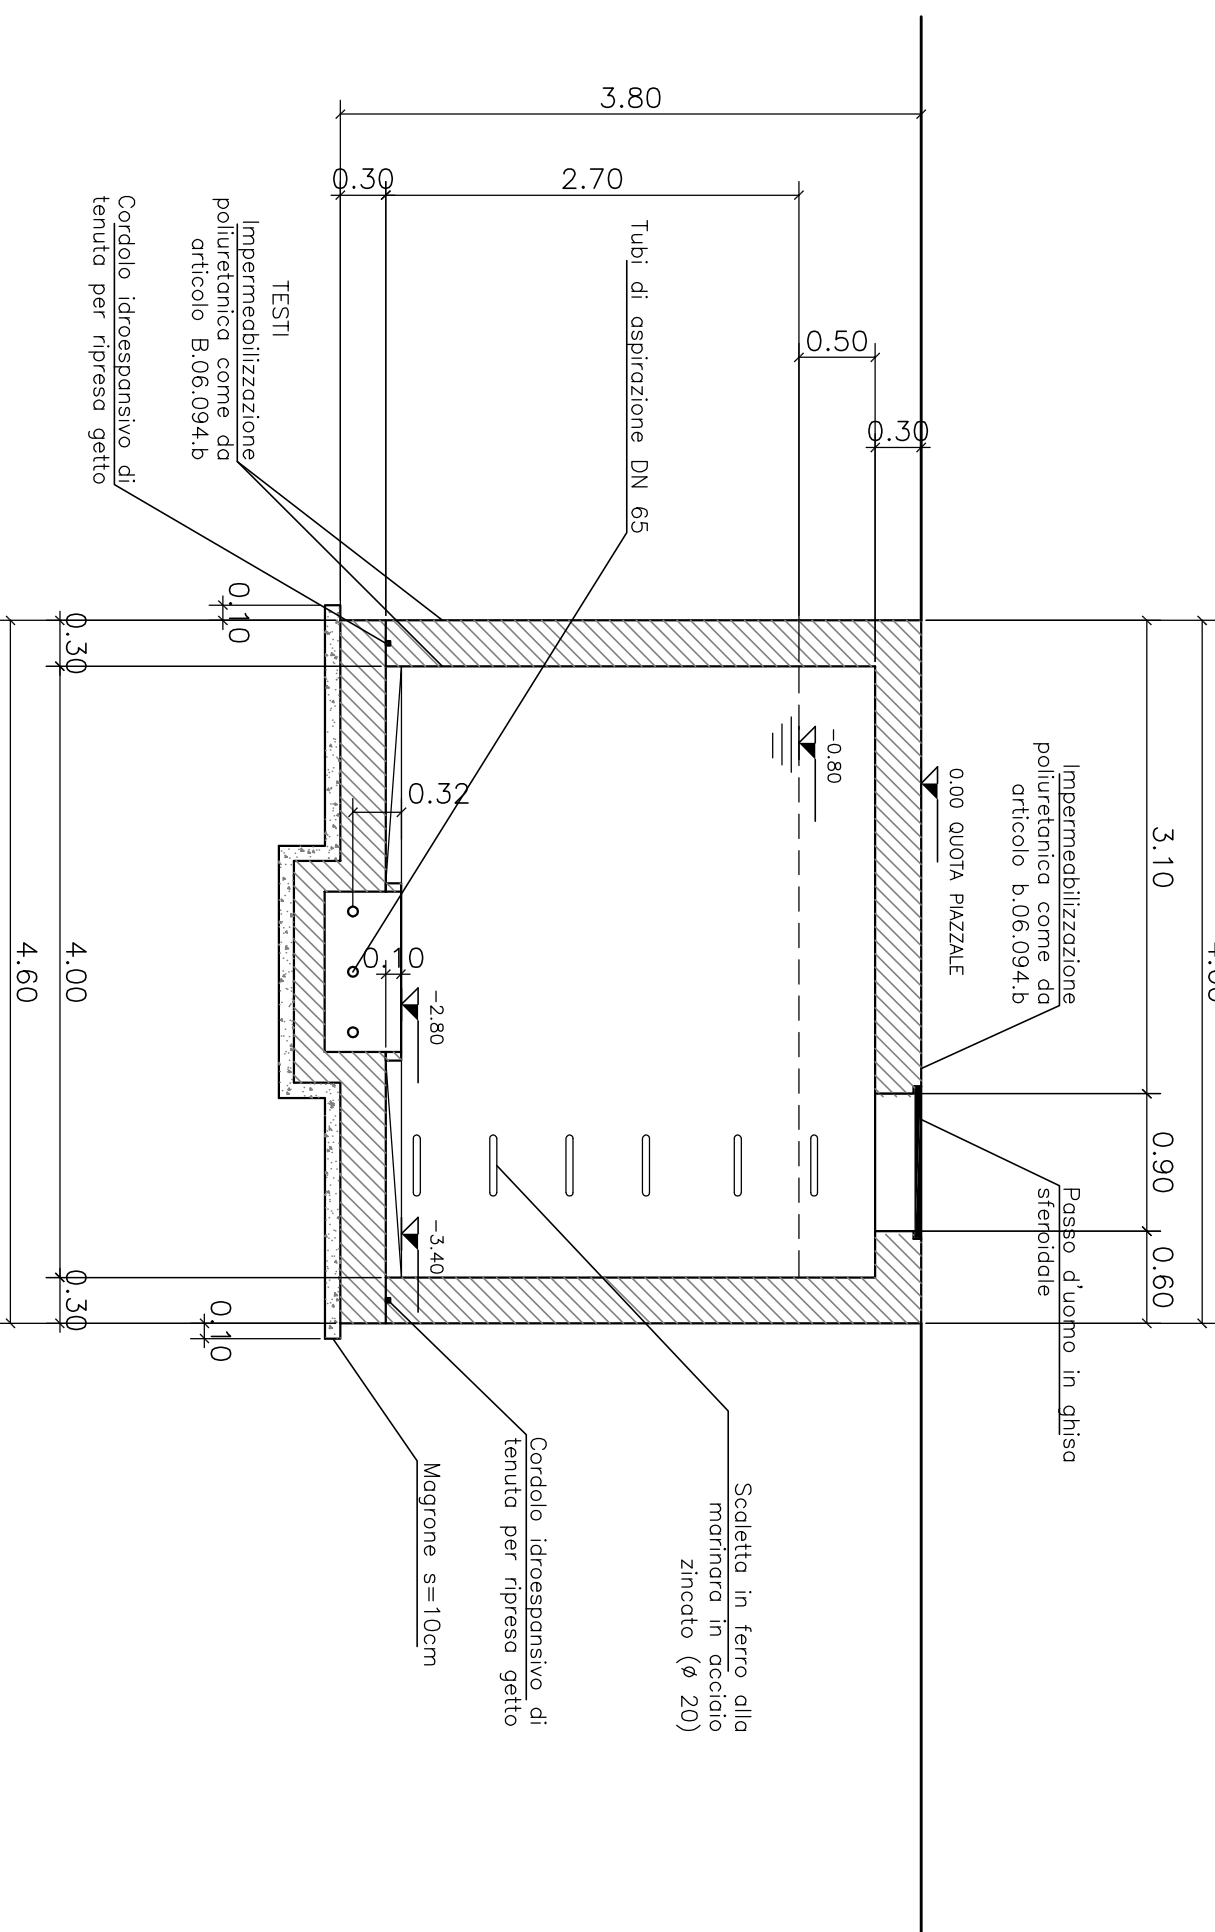

VASCA ANTINCENDIO
PIANTA
SCALA 1:50

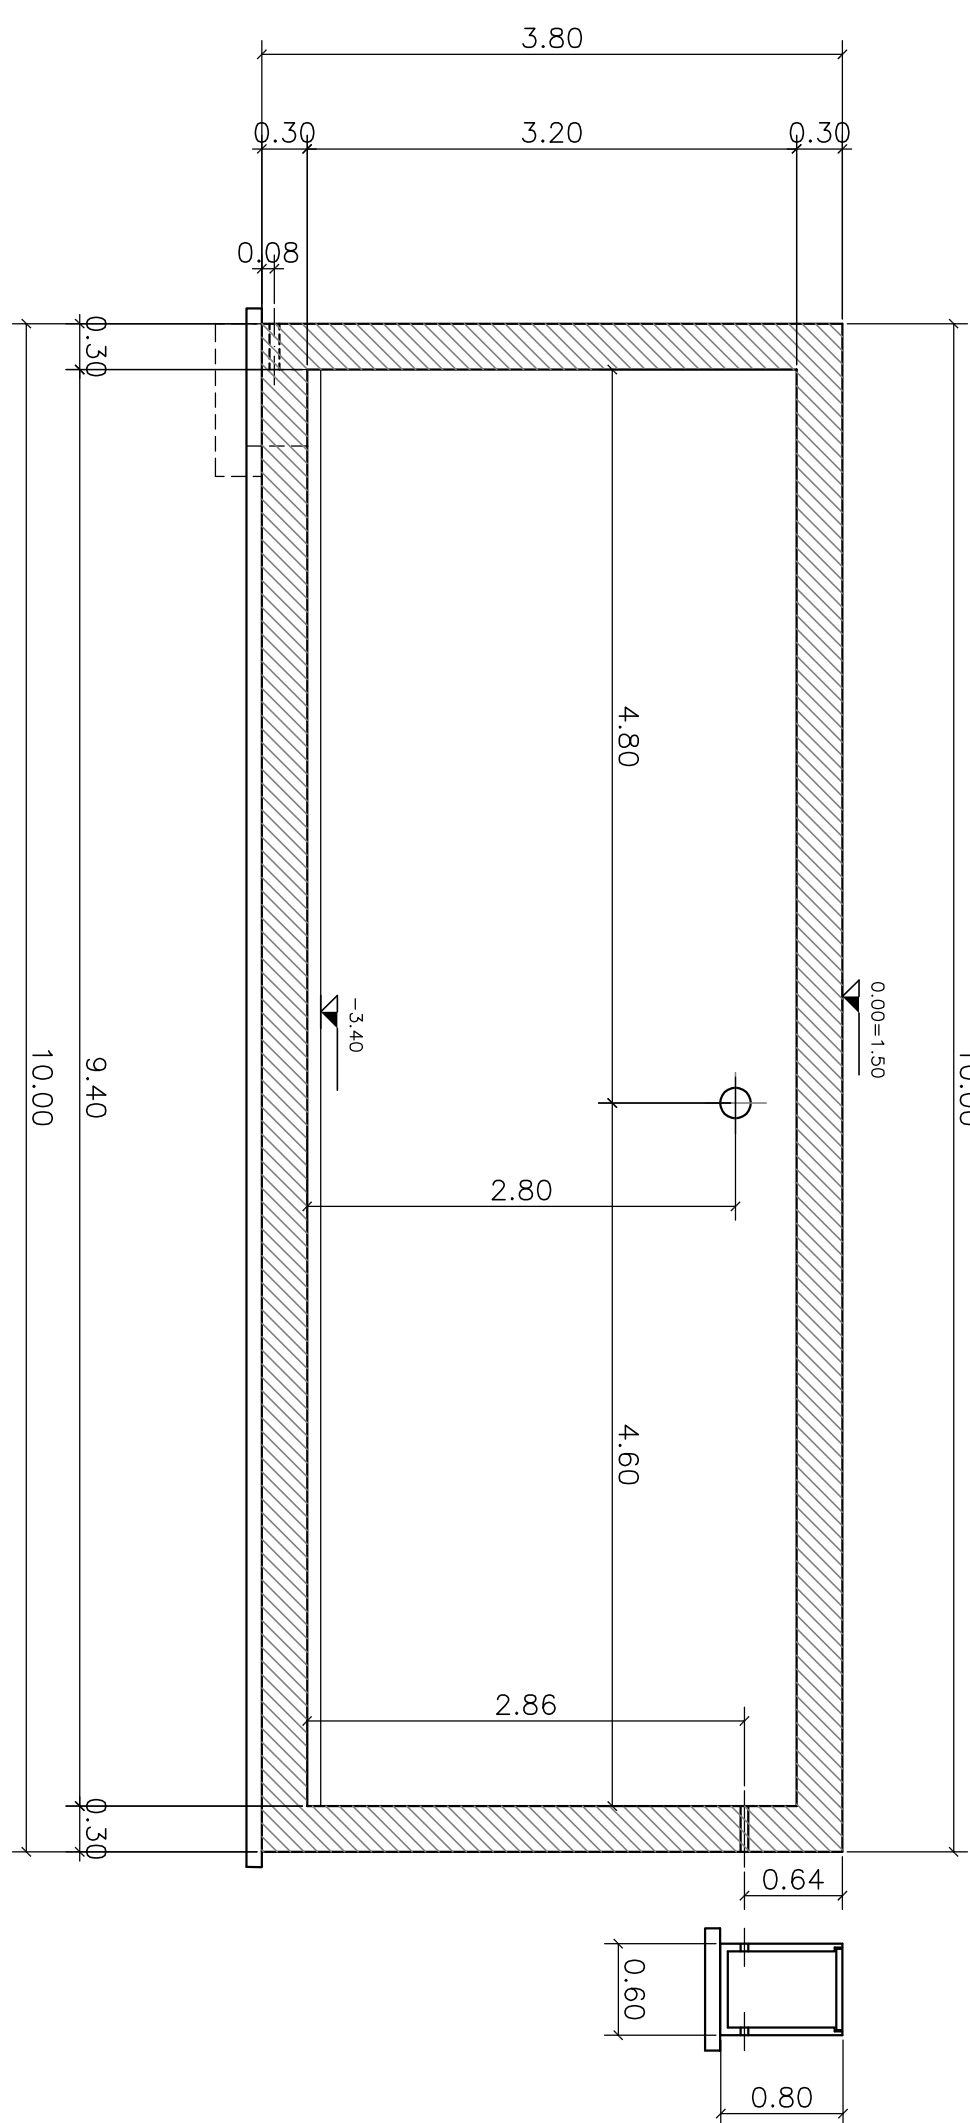

VASCA ANTINCENDIO
SEZIONE 4-4

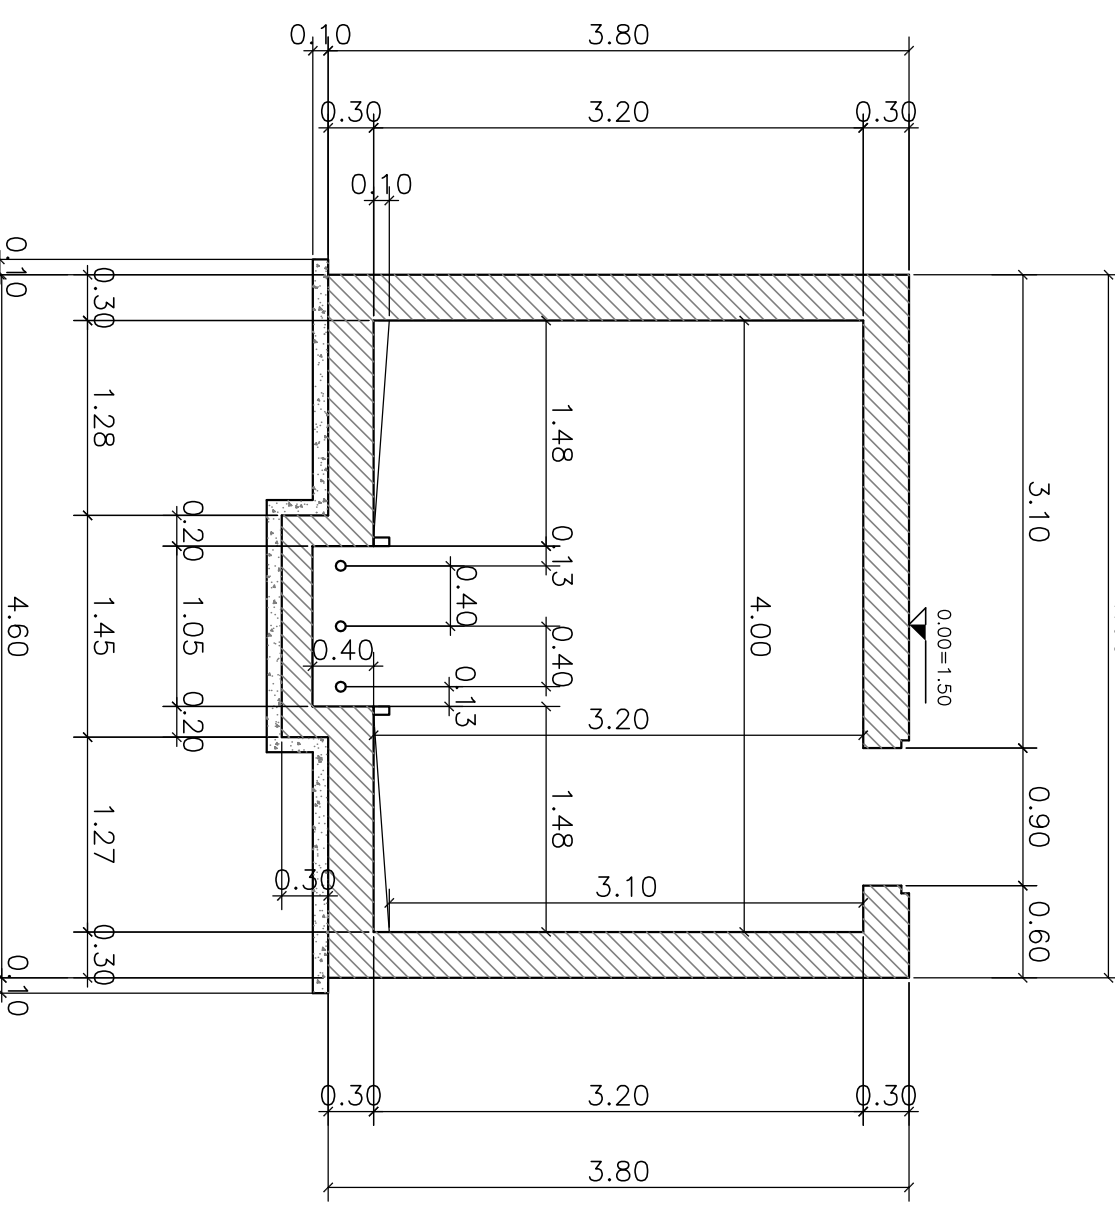

INCIDENZA ARMATURA	
ELEVAZIONE	100 kg/mc
FONDAZIONE	110 kg/mc

UNI EN 206-1: 2006 Ed. UNI 11104:2004

	CODICE PRODOTTO	NOME FILE	REVISIONE	SCALA
	PRODOTTO 17 marzo N. REV.	100_0A5_SCDI_LAMB		
	DPT005 D 1601	1001FA04STRCAO1	A	VARE
C				
B				
A	DESCRIZIONE	Modifica 2017	-	-
REV.	DISPOSIZIONE	DATA	REMATO	APPROVATO