


● = F 1 (13)

Fonti Minori Composti
dalle seguenti Apparecchiature:
(N.B. L'identificazione sono coerenti con
quanto dichiarato per la CO2)

- F1-1 (13)-Motore Diesel di Lancio Gruppo 1
- F1-2 (13)-Motore Diesel di Lancio Gruppo 2
- F1-3 (13)-Motore Diesel di Lancio Gruppo 3
- F1-4 (13)-Motore Diesel di Lancio Gruppo 4
- F1-5 (13)-Motore Diesel di Emergenza 1/2
- F1-6 (13)-Motore Diesel di Emergenza 3/4
- F1-7 (13)-Caldala Ausiliaria 1
- F1-8 (13)-Caldala Ausiliaria 2
- F1-9 (13)-Caldala Ausiliaria 3
- F1-10 (13)-Motopompa Antincendio 1
- F1-11 (13)-Motopompa Antincendio 2
- F1-12 (13)-Caldala Riscaldamento Uffici

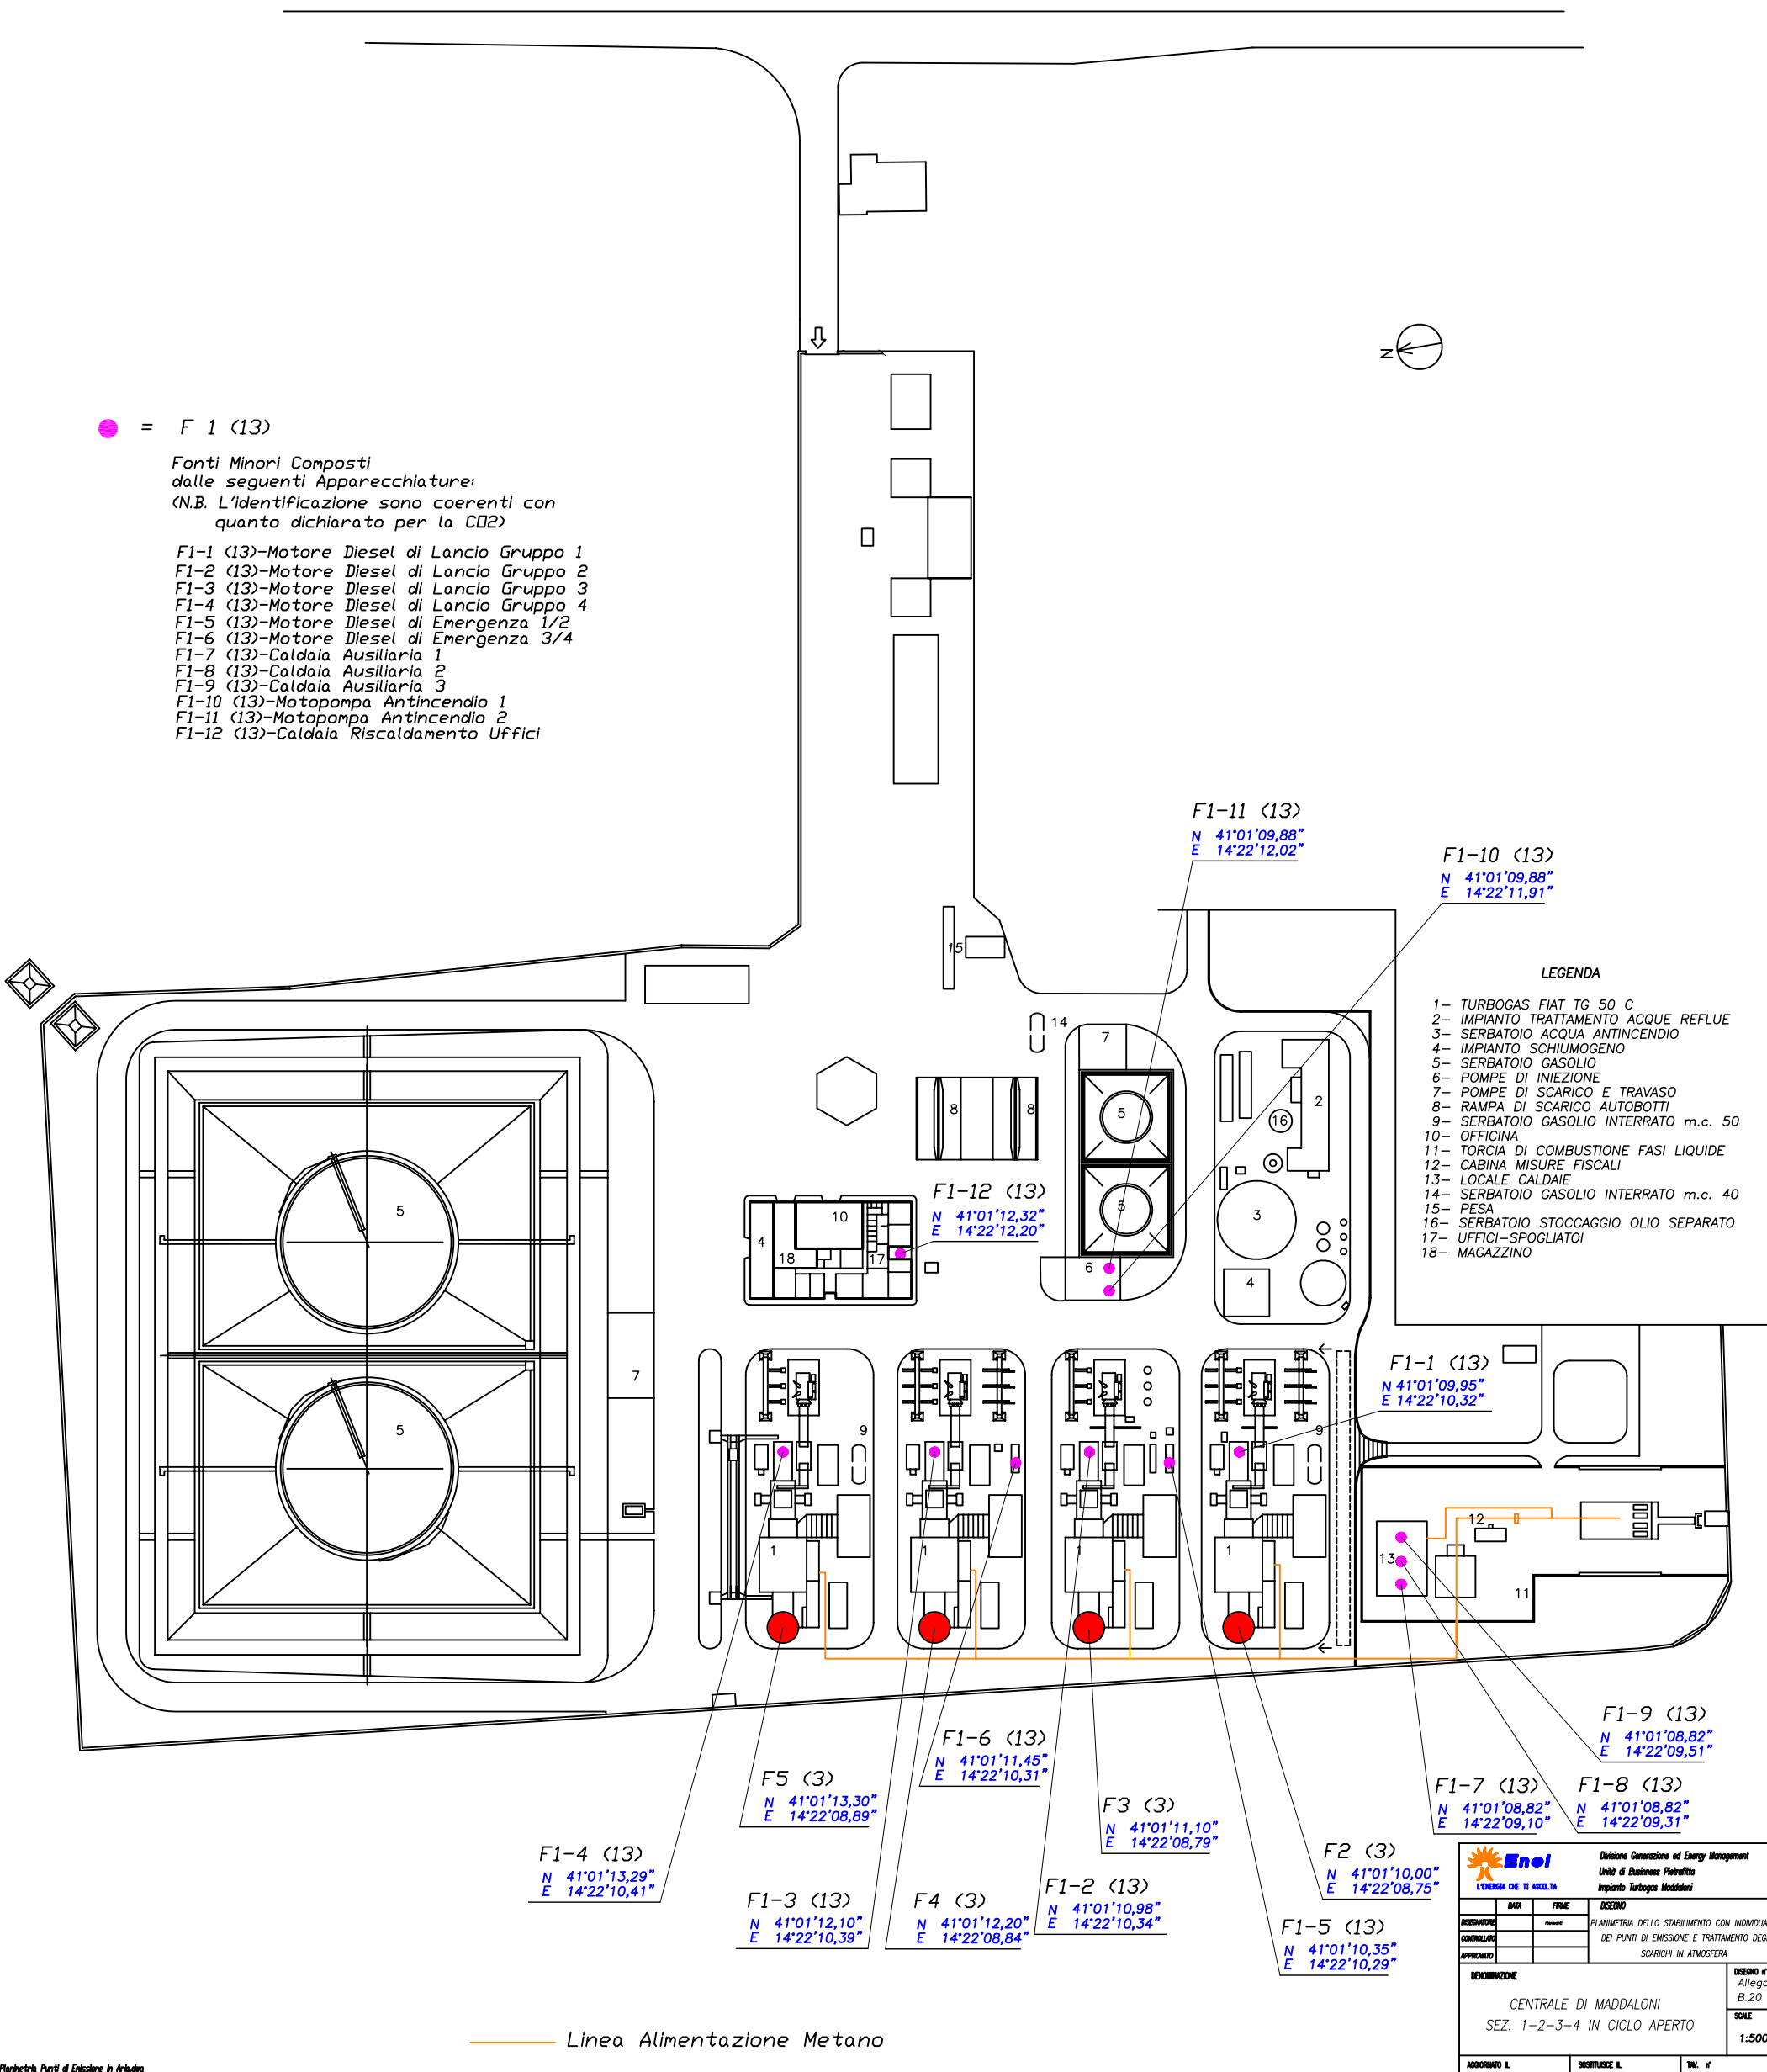

F1-11 (13)
N 41°01'09,88"
E 14°22'12,02"

F1-10 (13)
N 41°01'09,88"
E 14°22'11,91"

LEGENDA

- 1- TURBOGAS FIAT TG 50 C
- 2- IMPIANTO TRATTAMENTO ACQUE REFLUE
- 3- SERBATOIO ACQUA ANTINCENDIO
- 4- IMPIANTO SCHIUMOGENO
- 5- SERBATOIO GASOLIO
- 6- POMPE DI INIEZIONE
- 7- POMPE DI SCARICO E TRAVASO
- 8- RAMPA DI SCARICO AUTOBOTTI
- 9- SERBATOIO GASOLIO INTERRATO m.c. 50
- 10- OFFICINA
- 11- TORCIA DI COMBUSTIONE FASI LIQUIDE
- 12- CABINA MISURE FISCALI
- 13- LOCALE CALDAIE
- 14- SERBATOIO GASOLIO INTERRATO m.c. 40
- 15- PESA
- 16- SERBATOIO STOCCAGGIO OLIO SEPARATO
- 17- UFFICI-SPOGLIATOI
- 18- MAGAZZINO

F1-12 (13)
N 41°01'12,32"
E 14°22'12,20"

F1-1 (13)
N 41°01'09,95"
E 14°22'10,32"

F1-9 (13)
N 41°01'08,82"
E 14°22'09,51"

F1-7 (13)
N 41°01'08,82"
E 14°22'09,10"

F1-8 (13)
N 41°01'08,82"
E 14°22'09,31"

F3 (3)
N 41°01'11,10"
E 14°22'08,79"

F2 (3)
N 41°01'10,00"
E 14°22'08,75"

F1-6 (13)
N 41°01'11,45"
E 14°22'10,31"

F5 (3)
N 41°01'13,30"
E 14°22'08,89"

F1-4 (13)
N 41°01'13,29"
E 14°22'10,41"

F1-3 (13)
N 41°01'12,10"
E 14°22'10,39"

F4 (3)
N 41°01'12,20"
E 14°22'08,84"

F1-2 (13)
N 41°01'10,98"
E 14°22'10,34"

F1-5 (13)
N 41°01'10,35"
E 14°22'10,29"

— Linea Alimentazione Metano

		Divisione Generazione ed Energy Management Unità di Business Piedraffita Impianto Turbogas Moddaloni	
		DATA: _____ FIRME: _____ DESENIO: _____	PLANIMETRIA DELLO STABILIMENTO CON INDIVIDUAZIONE DEI PUNTI DI EMISSIONE E TRATTAMENTO DEGLI SCARICHI IN ATMOSFERA
DESIGNAZIONE: _____ CONTROLLARE: _____ APPROVARE: _____	DENOMINAZIONE: CENTRALE DI MADDALONI SEZ. 1-2-3-4 IN CICLO APERTO	DESIO n°: Allegato B.20	SCALE: 1:500
ACCORNO I. _____	SOSTRIZIONE I. _____	TR. n° _____	_____