

DISEGNI DI RIFERIMENTO N°


NOTE GENERALI - GENERAL NOTES

- LA QUOTA 0.00 DELL'IMPIANTO E' RIFERITA ALLA QUOTA 20.00 S.L.M.M.
- LE QUOTE SONO ESPRESSE IN CENTIMETRI
- LE COORDINATE SONO ESPRESSE IN METRI
- ELEVAZIONE TUBAZIONI

DOCUMENTO ELABORATO APARTIRE DAL DIS. T-76650FQ2 REV.3

- ACQUA ANTINCENDIO
- FOONA GAS DENOMINATA ACCIDENTALMENTE OLEOSA
- FOONA OLEOSA (CLOSE DRAIN)
- ACQUA DI RAFFREDDAMENTO
- ACQUA DI SALAMIDA
- ACQUA DI POZZO
- ACQUA POTABILE
- SCARICO A MARE (EFFLUENT LINE)

- SCARICO ACQUA SPURGO TORRI
- - - ACQUA MARE REINTEGRO TORRI
- - - ACQUA DEMINERALIZZATA
- - - ACQUA METEORICA/ACCIDENTALMENTE OLEOSA
- - - ACQUE SANITARIE

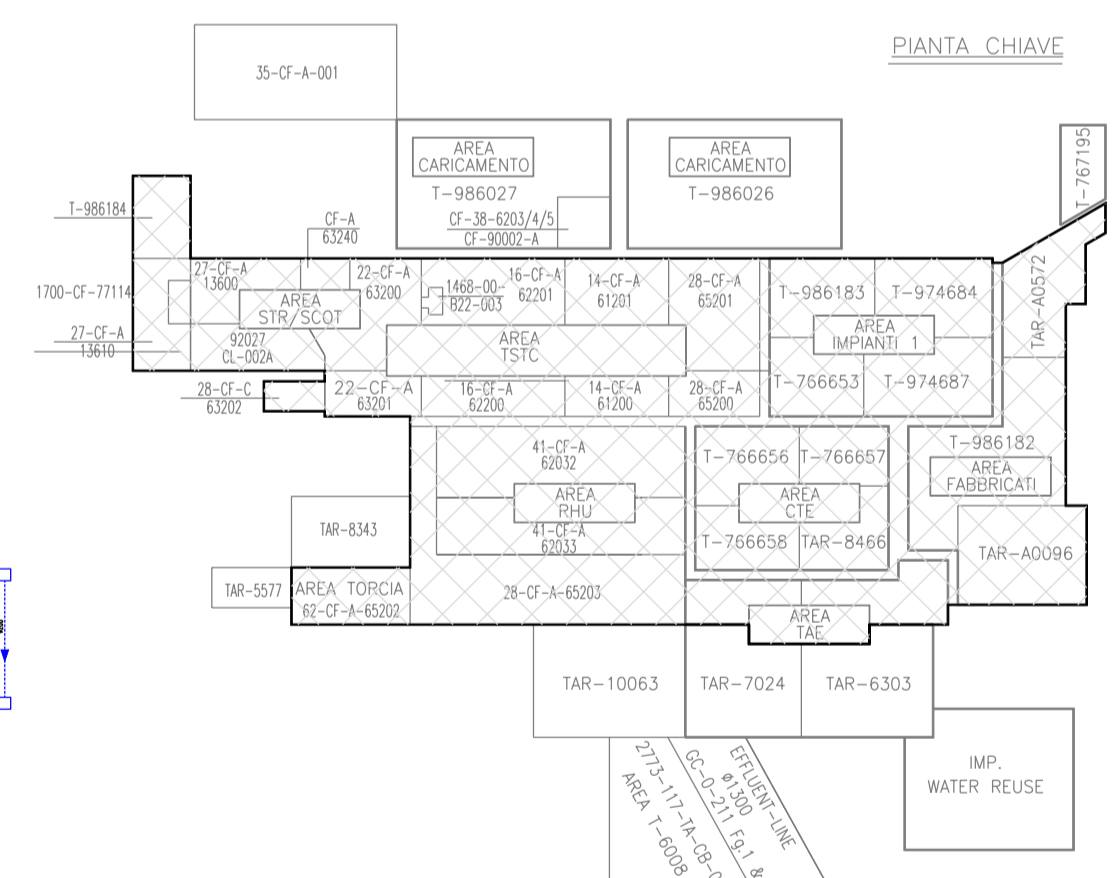

08	05.08.10	REVISIONATO PER AGGIUNTA SCR DOVE INDICATO	10TT1 A	ETZI R	CISERANI M
0A	12.03.09	EMESSO PER LICENZA / AUTORIZZAZIONI	10TT1 A	ETZI R	CISERANI M
Revisione	Data	DESCRIZIONE	Elaborato	Verificato	Approvato
			Comm. N° ESTARA 001		
AUTORIZZAZIONE INTEGRATA AMBIENTALE CENTRALE ENIPOMER DI TARANTO					
ALLEGATO B 19/B 21 PLANIMETRICHE APPROVVIGIONAMENTO E DISTRIBUZIONE IDRICA, RETI FOGNARIE, SISTEMI DI TRATTAMENTO PUNTI DI EMISSIONE SCARICHI LIQUIDI/AFFLUENTI/EFFLUENTI GENERALI					
			Com. N° P28780 Scala 1:400 Fog. 1 di 3 File: 629428.RIF		

This document is the property of Snamprogetti, who will safeguard its rights according to the civil and penal provisions of the law. Documento di proprietà SNAMPROGETTI. La Società tutela i propri diritti in sede civile e penale a termini di legge.