

DISEGNI DI RIFERIMENTO		
N° DIS. SYNDIAL	N° DIS. TKC	TITOLO
CAG1001-101-1001	26388.B0.301	PLANIMETRIA GENERALE FABBRICATO
CAG1001-122-1027	26388.CO.166	POZZETTI RETE DI DRENAGGIO
CAG1001-122-1000	26388.CO.002	PIANTA FONDAZIONI E FOGNATURE * AREA 1*


LEGENDA

- INDICA QUOTE IN ELEVAZIONE / FONDO TUBO
- INDICA QUOTE IN ELEVAZIONE GENERICHE
- CADITOIA
- POZZETTO CAVI ELETTRICI
- POZZETTO ACQUE OLEOSE
- POZZETTO ACQUE METEORICHE
- POZZETTO ACQUE INORGANICHE
- POZZETTO IDRANTE ANTINCENDIO
- POZZETTO GENERICO
- POZZETTO MANOVRA VALVOLE
- NUOVI POZZETTI ACQUE METEORICHE RACCOLTA E CONVOGLIAMENTO PER PART.VEDI DIS.26388.CO.053
- NUOVI POZZETTI ACQUE METEORICHE PIEDI PLUVIALE PER PART.VEDI DIS.26388.CO.053
- POZZETTO ACQUE INORGANICHE VALVOLATO
- POZZETTO ACQUE INORGANICHE
- INDICA TUBO RETE METEORICA Ø 600
- INDICA TUBO RETE ANTINCENDIO Ø 14"
- PROCESSO Ø 20"
- INDICA TUBO RETE POTABILE Ø 2"
- INDICA TUBO RETE INORGANICA Ø 200
- INDICA TUBO RETE OLEOSA Ø 200
- INDICA TUBO RETE DI REFRIGERAZIONE Ø 12"
- NUOVA LINEA ACQUE METEORICHE
- INDICA PARTI DA DEMOLIRE

NOTE GENERALI

- 1) TUTTE LE DIMENSIONI SONO IN MILLIMETRI TRANNE DOVE DIVERSAMENTE INDICATO.
 - 2) TUTTE LE ELEVAZIONI SONO IN METRI E SONO RIFERITE ALLO +/- 0.00 S.L.M.M.
- +7.30 C.S.** IL CAPOALDO ALTIMETRICO PER LA COSTRUZIONE DELLE OPERE IN OGGETTO E' IL BASAMENTO DEL RACK INDICATO IN PLANIMETRIA CORRISPONDENTE A +7.30 m. S.L.M.M. IN OGNI CASO L'IMPRESA DOVRA' CONTATTARE LA D.L.
-
- 3) TUTTE LE COORDINATE SONO IN METRI
 - 4) PENDENZA MINIMA LINEE FOGNATURA 5‰

PIANTA CHIAVE

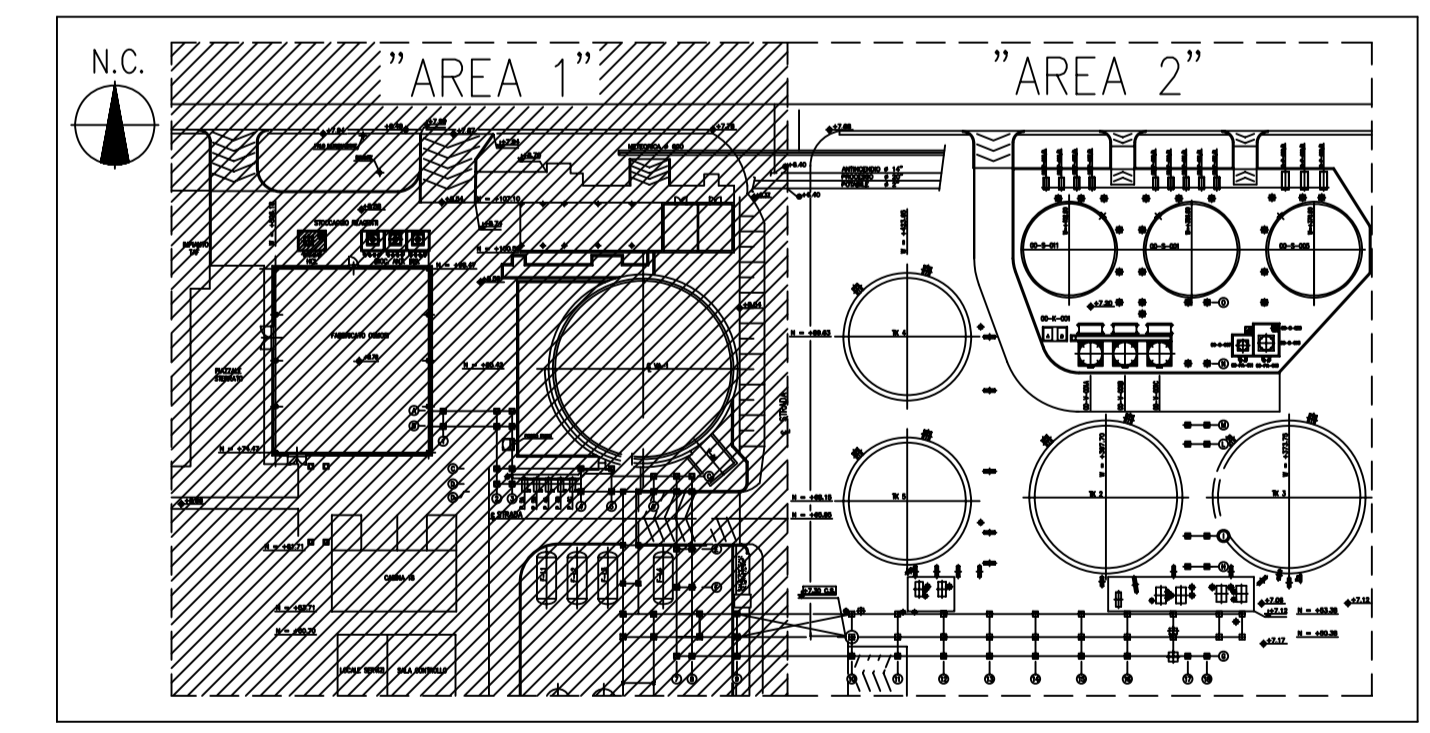

02/26.06.2007	REVISIONATO DOVE INDICATO-EMESSO PER COSTRUZIONE	TK	RM	GDV	CC
01/12.03.2007	EMMISSIONE PER COSTRUZIONE	TK	LD	GDV	CC

Rev. Data	Descrizione	Commissio N°	Disegno N°	Redatto	Controllato	Approvato	Trasmissione
		006 N°		By	Checker	Approved	Responsibility

TERMOKIM CORPORATION
MILANO - ITALIA

Commissio N° CAI-2691
Disegno N° 26388.CO.166
Scala 1:100

COMMITENTE: **Syndial S.p.A.**
IMPIANTO: **Osmosi inversa**

DESCRIZIONE DISEGNO: **UBICAZIONE POZZETTI AREA "1" AREA ESTERNA FABBRICATO E REATTIVI CHIMICI**

COMMESSA: **26388.CO.169**

FOGLIO: **di** SCALA: **1:100**

DIS. **CAG 1001-122-1030**