


| 15 | 16 | 17 | 18 |
|--|--|--------------------------------|----|
| NORMALIZZAZIONE INTERNA STANDARDIZATION | DESEI DI RIFERIMENTO / REFERENCE DRAWINGS | NUMERO DISEGNO/ DWG. NUMBER | |
| | | | |
| | | | |
| | | | |

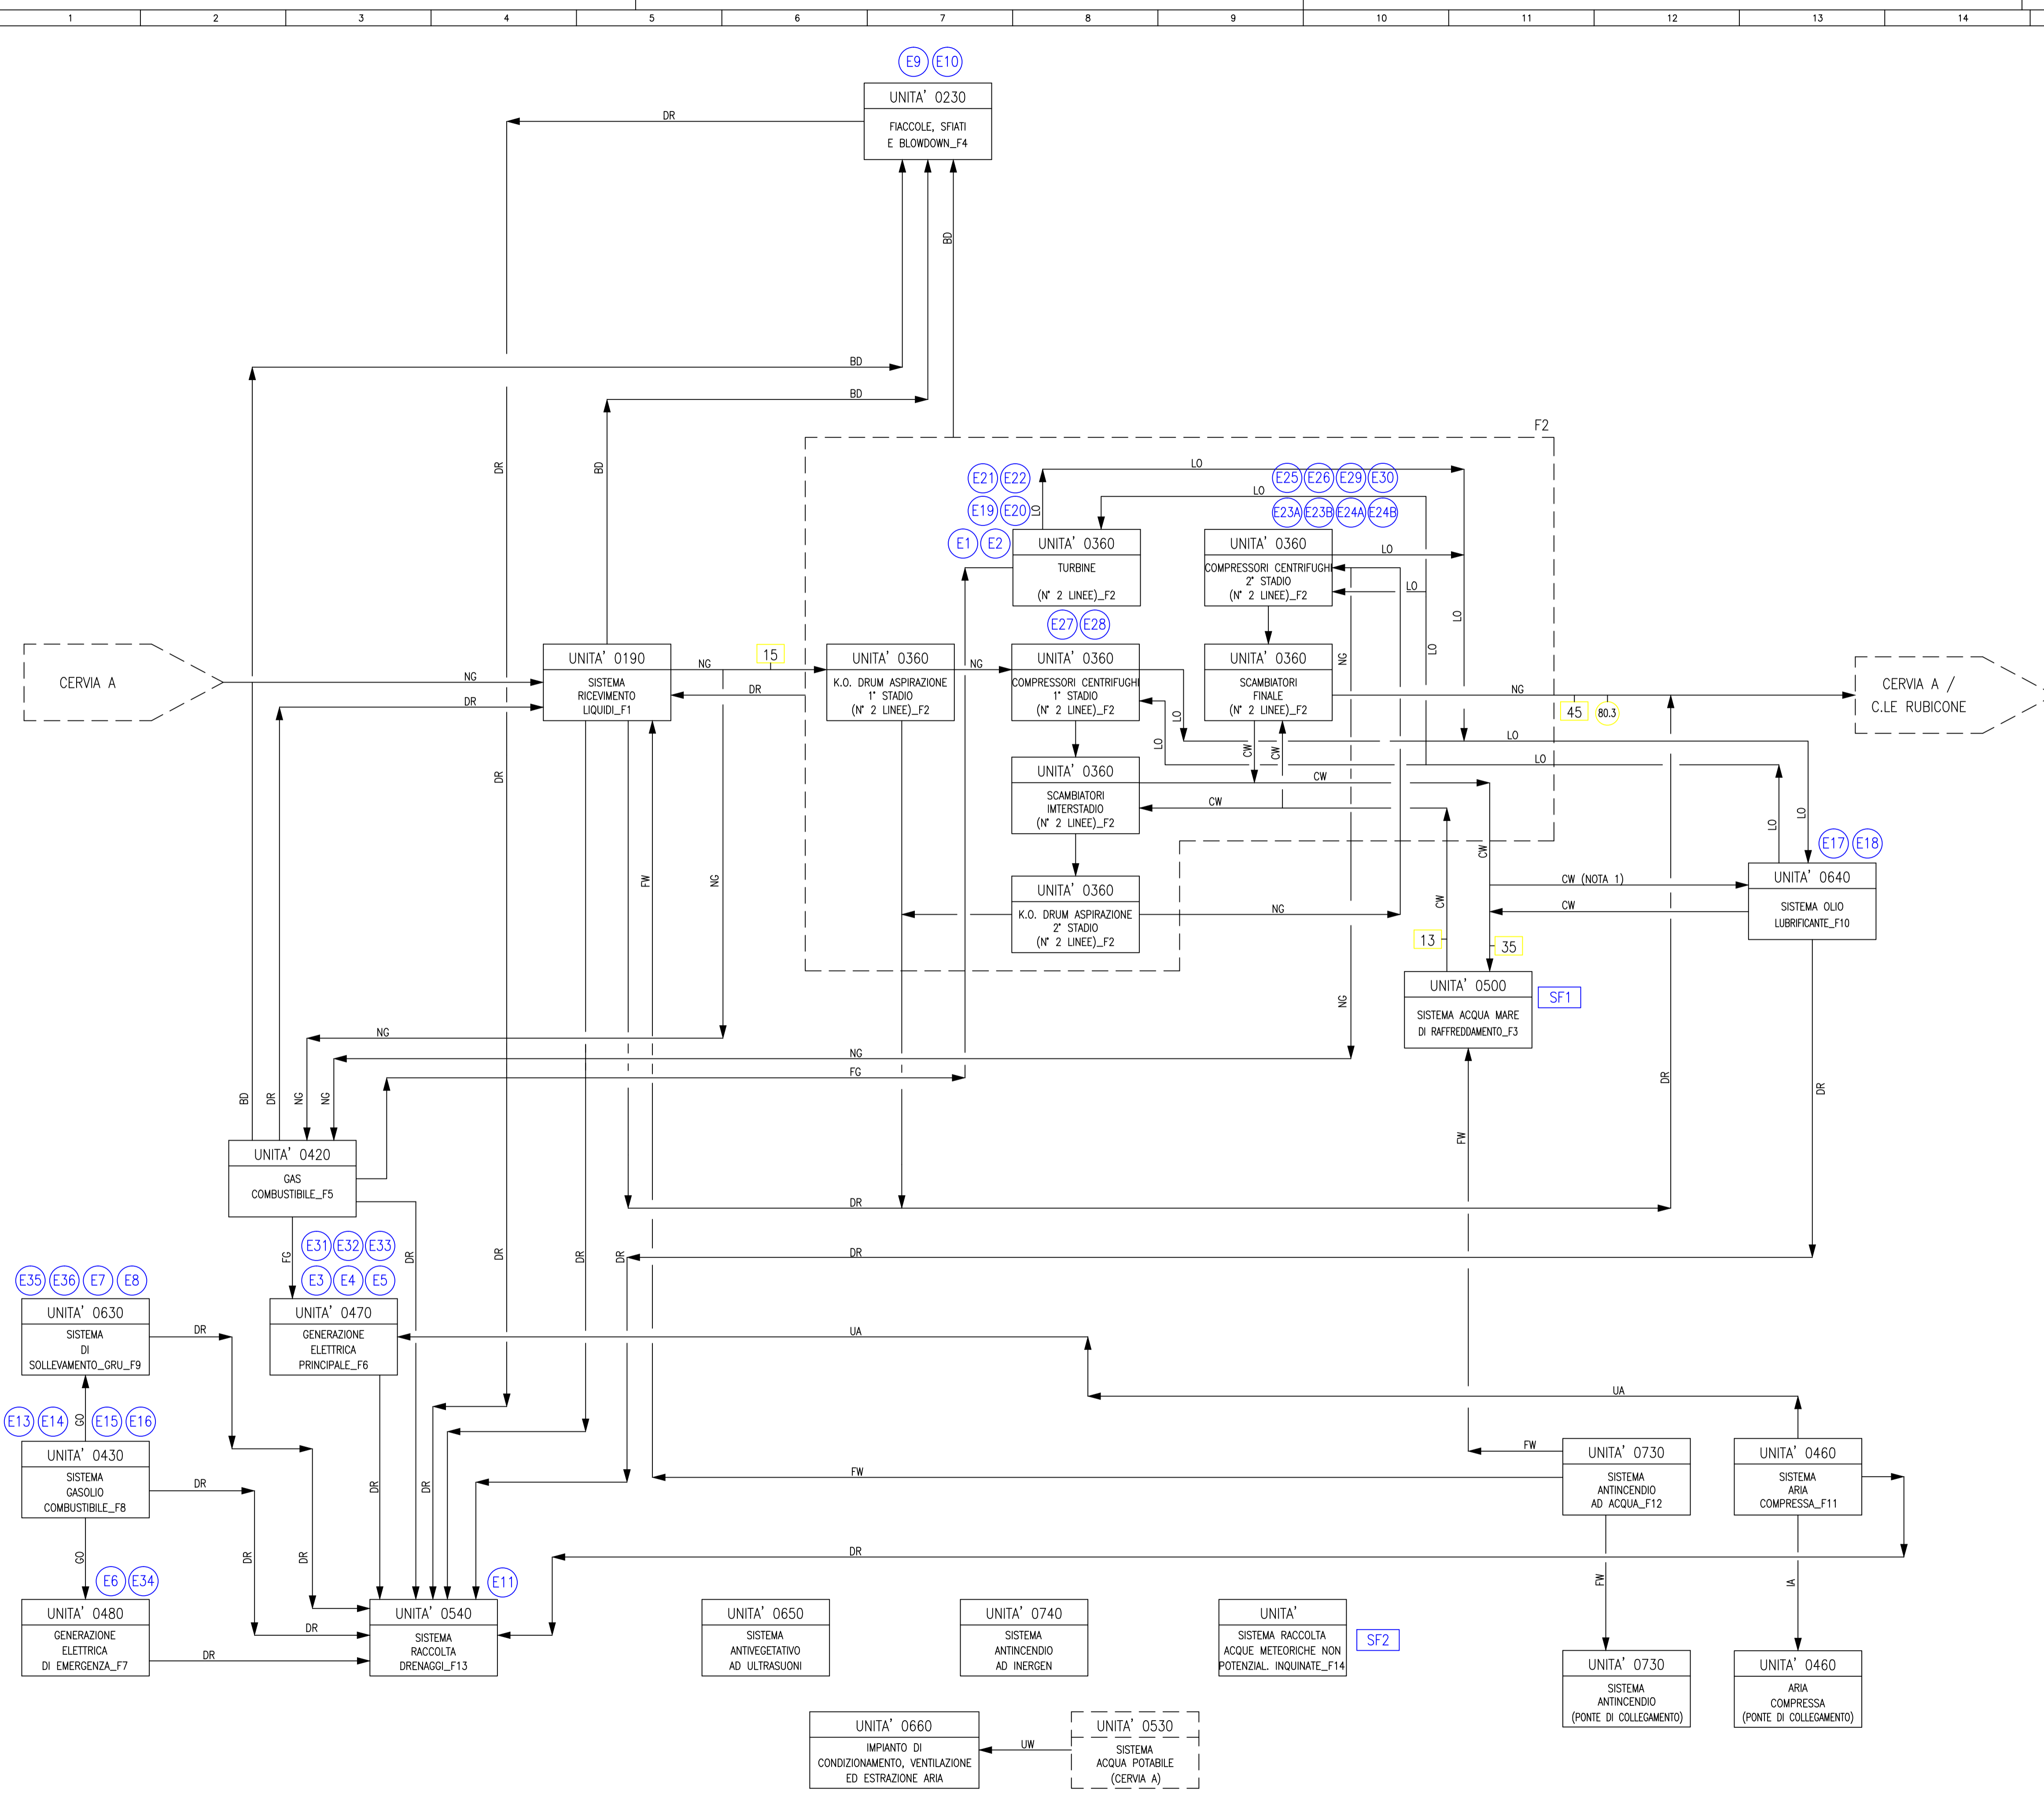

LEGENDA :

- °C
- bar a
- En PUNTI DI EMISSIONE IN ATMOSFERA
- SFn SCARICHI IDRICI

ELENCO FLUIDI:

- NG GAS NATURALE
- BD BLOW-DOWN
- FG GAS COMBUSTIBILE
- FW ACQUA ANTINCENDIO
- LM ACQUA E GASOLINA
- IA ARIA STRUMENTI
- GO GASOLIO
- EE ENERGIA ELETTRICA
- CW ACQUA DI RAFFREDDAMENTO
- DR DRENAGGI
- UA ARIA SERVIZI
- LO OLIO LUBRIFICANTE
- UW ACQUA SERVIZI

NOTE:

1) IL RITORNO DELL'ACQUA DI RAFFREDDAMENTO VIENE UTILIZZATO PER RISCALDARE L'OLIO LUBRIFICANTE.

| | | | |
|--|---------------------------------|---|---|
| Nome e logo Company: Eni Exploration & Production Division Distretto Centro Settentrionale | | Nome del Progetto: AUTORIZZAZIONE INTEGRATA AMBIENTALE PIATTAFORMA CERVIA K | |
| SCHEMA A BLOCCHI ALLEGATO A.25 | | | |
| SCALA | SOSTITUISCE IL SUPERSEDES N. | SOSTITUITO DAL SUPERSEDES BY N. | AREA IMP. PLANT AREA |
| | | | UNITA' IMP. PLANT UNIT |
| | | | IDENTIFICATIVO DOCUMENTO DOCUMENT IDENTIFIER |
| | | | FILE / DI SH / OF |
| | | | 0543 412G60-CERK-AIA-A25 1 / 1 |