



LEGENDA MATERIALI FINITURE


ABACO INTERVENTI		ABACO INFISSI	
m2	SUPERFICIE	B	LARGHEZZA INFISSO
$\frac{h}{v}$	$\frac{H}{S}$ - ALTEZZA NETTA AMBIENTE H - FINITURA PAVIMENTO V - FINITURA PARETI (1) S - FINITURA SOFFITTO	H	ALTEZZA INFISSO
M1	PACCHETTO MURATURE	T	TIPO INFISSO
<p>(1) IN AMBIENTI CON PARETI AVENTI FINITURE DIVERSE L'INDICAZIONE VERBALE DATA PER CIASCUNA PARETE SINGOLARMENTE</p>			
CHIUSURE ORIZZONTALI			
H11	PORTA 1020x2100 cm INTERNA AD 1 ANNO IN ALLUMINIO ZINCATO E VERNICIATA. LE MANIGLIE E LE CERNIERE SONO COSTITUTE IN ALLUMINIO IN TINTA CON LE PORTE.	P8	PORTA 2050x2100 cm ESTERNA BIANCATA A 2 ANTE IN ACCIAIO ZINCATO E VERNICIATA. PRESTATA CON PANNELLI METALLICI BIANCATI FORATI. CERNIERE ANTIVANDALICHE. SCHEMATI DI SICUREZZA E CHIAVI MANIGLIONE ANTIVANDALICHE. LE MANIGLIE E LE CERNIERE SONO COSTITUTE IN ALLUMINIO IN TINTA CON LE PORTE.
H12	PORTA 1020x2100 cm INTERNA AD 1 ANNO IN ALLUMINIO ZINCATO E VERNICIATA. LE MANIGLIE E LE CERNIERE SONO COSTITUTE IN ALLUMINIO IN TINTA CON LE PORTE.	P9	PORTA 2050x2100 cm ESTERNA BIANCATA A 2 ANTE IN ACCIAIO ZINCATO E VERNICIATA. PRESTATA CON PANNELLI METALLICI BIANCATI FORATI. CERNIERE ANTIVANDALICHE. SCHEMATI DI SICUREZZA E CHIAVI MANIGLIONE ANTIVANDALICHE. LE MANIGLIE E LE CERNIERE SONO COSTITUTE IN ALLUMINIO IN TINTA CON LE PORTE.
H13	PORTA 1020x2100 cm INTERNA AD 1 ANNO IN ALLUMINIO ZINCATO E VERNICIATA. LE MANIGLIE E LE CERNIERE SONO COSTITUTE IN ALLUMINIO IN TINTA CON LE PORTE.	P10	PORTA 2050x2100 cm ESTERNA BIANCATA A 2 ANTE IN ACCIAIO ZINCATO E VERNICIATA. PRESTATA CON PANNELLI METALLICI BIANCATI FORATI. CERNIERE ANTIVANDALICHE. SCHEMATI DI SICUREZZA E CHIAVI MANIGLIONE ANTIVANDALICHE. LE MANIGLIE E LE CERNIERE SONO COSTITUTE IN ALLUMINIO IN TINTA CON LE PORTE.
H14	PORTA 1020x2100 cm INTERNA AD 1 ANNO IN ALLUMINIO ZINCATO E VERNICIATA. LE MANIGLIE E LE CERNIERE SONO COSTITUTE IN ALLUMINIO IN TINTA CON LE PORTE.	P11	PORTA 2050x2100 cm ESTERNA BIANCATA A 2 ANTE IN ACCIAIO ZINCATO E VERNICIATA. PRESTATA CON PANNELLI METALLICI BIANCATI FORATI. CERNIERE ANTIVANDALICHE. SCHEMATI DI SICUREZZA E CHIAVI MANIGLIONE ANTIVANDALICHE. LE MANIGLIE E LE CERNIERE SONO COSTITUTE IN ALLUMINIO IN TINTA CON LE PORTE.
H15	PORTA 1020x2100 cm INTERNA AD 1 ANNO IN ALLUMINIO ZINCATO E VERNICIATA. LE MANIGLIE E LE CERNIERE SONO COSTITUTE IN ALLUMINIO IN TINTA CON LE PORTE.	P12	PORTA 2050x2100 cm ESTERNA BIANCATA A 2 ANTE IN ACCIAIO ZINCATO E VERNICIATA. PRESTATA CON PANNELLI METALLICI BIANCATI FORATI. CERNIERE ANTIVANDALICHE. SCHEMATI DI SICUREZZA E CHIAVI MANIGLIONE ANTIVANDALICHE. LE MANIGLIE E LE CERNIERE SONO COSTITUTE IN ALLUMINIO IN TINTA CON LE PORTE.
H16	PORTA 1020x2100 cm INTERNA AD 1 ANNO IN ALLUMINIO ZINCATO E VERNICIATA. LE MANIGLIE E LE CERNIERE SONO COSTITUTE IN ALLUMINIO IN TINTA CON LE PORTE.	P13	PORTA 2050x2100 cm ESTERNA BIANCATA A 2 ANTE IN ACCIAIO ZINCATO E VERNICIATA. PRESTATA CON PANNELLI METALLICI BIANCATI FORATI. CERNIERE ANTIVANDALICHE. SCHEMATI DI SICUREZZA E CHIAVI MANIGLIONE ANTIVANDALICHE. LE MANIGLIE E LE CERNIERE SONO COSTITUTE IN ALLUMINIO IN TINTA CON LE PORTE.
H17	PORTA 1020x2100 cm INTERNA AD 1 ANNO IN ALLUMINIO ZINCATO E VERNICIATA. LE MANIGLIE E LE CERNIERE SONO COSTITUTE IN ALLUMINIO IN TINTA CON LE PORTE.	P14	PORTA 2050x2100 cm ESTERNA BIANCATA A 2 ANTE IN ACCIAIO ZINCATO E VERNICIATA. PRESTATA CON PANNELLI METALLICI BIANCATI FORATI. CERNIERE ANTIVANDALICHE. SCHEMATI DI SICUREZZA E CHIAVI MANIGLIONE ANTIVANDALICHE. LE MANIGLIE E LE CERNIERE SONO COSTITUTE IN ALLUMINIO IN TINTA CON LE PORTE.
H18	PORTA 1020x2100 cm INTERNA AD 1 ANNO IN ALLUMINIO ZINCATO E VERNICIATA. LE MANIGLIE E LE CERNIERE SONO COSTITUTE IN ALLUMINIO IN TINTA CON LE PORTE.	P15	PORTA 2050x2100 cm ESTERNA BIANCATA A 2 ANTE IN ACCIAIO ZINCATO E VERNICIATA. PRESTATA CON PANNELLI METALLICI BIANCATI FORATI. CERNIERE ANTIVANDALICHE. SCHEMATI DI SICUREZZA E CHIAVI MANIGLIONE ANTIVANDALICHE. LE MANIGLIE E LE CERNIERE SONO COSTITUTE IN ALLUMINIO IN TINTA CON LE PORTE.
H19	PORTA 1020x2100 cm INTERNA AD 1 ANNO IN ALLUMINIO ZINCATO E VERNICIATA. LE MANIGLIE E LE CERNIERE SONO COSTITUTE IN ALLUMINIO IN TINTA CON LE PORTE.	P16	PORTA 2050x2100 cm ESTERNA BIANCATA A 2 ANTE IN ACCIAIO ZINCATO E VERNICIATA. PRESTATA CON PANNELLI METALLICI BIANCATI FORATI. CERNIERE ANTIVANDALICHE. SCHEMATI DI SICUREZZA E CHIAVI MANIGLIONE ANTIVANDALICHE. LE MANIGLIE E LE CERNIERE SONO COSTITUTE IN ALLUMINIO IN TINTA CON LE PORTE.
H20	PORTA 1020x2100 cm INTERNA AD 1 ANNO IN ALLUMINIO ZINCATO E VERNICIATA. LE MANIGLIE E LE CERNIERE SONO COSTITUTE IN ALLUMINIO IN TINTA CON LE PORTE.	P17	PORTA 2050x2100 cm ESTERNA BIANCATA A 2 ANTE IN ACCIAIO ZINCATO E VERNICIATA. PRESTATA CON PANNELLI METALLICI BIANCATI FORATI. CERNIERE ANTIVANDALICHE. SCHEMATI DI SICUREZZA E CHIAVI MANIGLIONE ANTIVANDALICHE. LE MANIGLIE E LE CERNIERE SONO COSTITUTE IN ALLUMINIO IN TINTA CON LE PORTE.
H21	PORTA 1020x2100 cm INTERNA AD 1 ANNO IN ALLUMINIO ZINCATO E VERNICIATA. LE MANIGLIE E LE CERNIERE SONO COSTITUTE IN ALLUMINIO IN TINTA CON LE PORTE.	P18	PORTA 2050x2100 cm ESTERNA BIANCATA A 2 ANTE IN ACCIAIO ZINCATO E VERNICIATA. PRESTATA CON PANNELLI METALLICI BIANCATI FORATI. CERNIERE ANTIVANDALICHE. SCHEMATI DI SICUREZZA E CHIAVI MANIGLIONE ANTIVANDALICHE. LE MANIGLIE E LE CERNIERE SONO COSTITUTE IN ALLUMINIO IN TINTA CON LE PORTE.
FINITURA PARETI			
V1	INTONACO CEMENTO A DUE STRATI CON MALTA CEMENTITIA. STRATO CON CEMENTO STRATO DI COLA DELLA STESSA MALTA. LISCIVIO COMPLETO CON COLO DI PIPTURAZIONE EGIZIANA A DUE STRATI. CONTROPERE SOSTITUIBILI FISSAGGI COMPRESO DI FISSAGGI (PRIMER) DI SOTTOPONDA A BASE ACQUOSA		
V2	INTONACO ISOLANTE ANTICRESC STRESS MINIMO mm 20 ESEGUITO CON MALTA A BASE DI MATERIALI ISOLANTI TIPO VENECIOLITE, PERLITE E SIMILARI		
V3	INTONACO RUSTICO CON MALTA CEMENTITIA		
V4	INTONACO IN GRES CEMENTO CON MALTA CEMENTITIA FINO AD UN'ALTEZZA DI 2,40m E SOSTITUITO IN ALTEZZA SUPERIORE CON INTONACO IN GRES CEMENTO		
V5	INTONACO IN LAMINA DI ACCIAIO COR-TEN SU APPROPRIATA SOTTOSTRUTTURAZIONE METALLICA ZINCATO		
FINITURA SOFFITTO			
S1	INTONACO A MEZZO STRATO FINITO DA INTONACO GREZZO CON MALTA FINA DI CALCE STRATO DI COLA DELLA STESSA MALTA. LISCIVIO COMPLETO CON COLO DI PIPTURAZIONE EGIZIANA A DUE STRATI. CONTROPERE SOSTITUIBILI FISSAGGI COMPRESO DI FISSAGGI (PRIMER) DI SOTTOPONDA A BASE ACQUOSA	M1	MURATURA ESTERNA IN BLOCCA ARCHITETTONICA FACCIATA, COSTITUITA DA BLOCCA CAP PREFABBRICATI IN CONCRETO NORMALI DI CEMENTO IBROCOMPRESO (60x30x15) IN POSIZIONE (60x30x15) CADERA DI VENTILAZIONE (60x30x15) BASTONI BLOCCA ARCHITETTONICA FACCIATA 10x10 cm
S2	INTONACO A MEZZO STRATO FINITO DA INTONACO GREZZO CON MALTA FINA DI CALCE STRATO DI COLA DELLA STESSA MALTA. LISCIVIO COMPLETO CON COLO DI PIPTURAZIONE EGIZIANA A DUE STRATI. CONTROPERE SOSTITUIBILI FISSAGGI COMPRESO DI FISSAGGI (PRIMER) DI SOTTOPONDA A BASE ACQUOSA	M2	MURATURA COSTITUITA DA BLOCCA CAP PREFABBRICATI IN CONCRETO NORMALI DI CEMENTO IBROCOMPRESO (60x30x15) IN POSIZIONE (60x30x15) CADERA DI VENTILAZIONE (60x30x15) BASTONI BLOCCA ARCHITETTONICA FACCIATA 10x10 cm
S3	INTONACO A MEZZO STRATO FINITO DA INTONACO GREZZO CON MALTA FINA DI CALCE STRATO DI COLA DELLA STESSA MALTA. LISCIVIO COMPLETO CON COLO DI PIPTURAZIONE EGIZIANA A DUE STRATI. CONTROPERE SOSTITUIBILI FISSAGGI COMPRESO DI FISSAGGI (PRIMER) DI SOTTOPONDA A BASE ACQUOSA	M3	MURATURA COSTITUITA DA BLOCCA CAP PREFABBRICATI IN CONCRETO NORMALI DI CEMENTO IBROCOMPRESO (60x30x15) IN POSIZIONE (60x30x15) CADERA DI VENTILAZIONE (60x30x15) BASTONI BLOCCA ARCHITETTONICA FACCIATA 10x10 cm
S4	INTONACO A MEZZO STRATO FINITO DA INTONACO GREZZO CON MALTA FINA DI CALCE STRATO DI COLA DELLA STESSA MALTA. LISCIVIO COMPLETO CON COLO DI PIPTURAZIONE EGIZIANA A DUE STRATI. CONTROPERE SOSTITUIBILI FISSAGGI COMPRESO DI FISSAGGI (PRIMER) DI SOTTOPONDA A BASE ACQUOSA	M4	MURATURA COSTITUITA DA BLOCCA CAP PREFABBRICATI IN CONCRETO NORMALI DI CEMENTO IBROCOMPRESO (60x30x15) IN POSIZIONE (60x30x15) CADERA DI VENTILAZIONE (60x30x15) BASTONI BLOCCA ARCHITETTONICA FACCIATA 10x10 cm
S5	INTONACO A MEZZO STRATO FINITO DA INTONACO GREZZO CON MALTA FINA DI CALCE STRATO DI COLA DELLA STESSA MALTA. LISCIVIO COMPLETO CON COLO DI PIPTURAZIONE EGIZIANA A DUE STRATI. CONTROPERE SOSTITUIBILI FISSAGGI COMPRESO DI FISSAGGI (PRIMER) DI SOTTOPONDA A BASE ACQUOSA	M5	MURATURA ESTERNA IN BLOCCA ARCHITETTONICA FACCIATA, COSTITUITA DA BLOCCA CAP PREFABBRICATI IN CONCRETO NORMALI DI CEMENTO IBROCOMPRESO (60x30x15) IN POSIZIONE (60x30x15) CADERA DI VENTILAZIONE (60x30x15) BASTONI BLOCCA ARCHITETTONICA FACCIATA 10x10 cm
S6	INTONACO A MEZZO STRATO FINITO DA INTONACO GREZZO CON MALTA FINA DI CALCE STRATO DI COLA DELLA STESSA MALTA. LISCIVIO COMPLETO CON COLO DI PIPTURAZIONE EGIZIANA A DUE STRATI. CONTROPERE SOSTITUIBILI FISSAGGI COMPRESO DI FISSAGGI (PRIMER) DI SOTTOPONDA A BASE ACQUOSA	M6	PARTIZIONE INTERNA IN DOPPIA LAMINA DI CARTONGESSO AD ELEVATA PRESSIONE GEOMETRICA CON LAMINA DI ARGILLA A SOTTOSTRUTTURAZIONE IN LAMINA METALLICA ZINCATO DELLE DIMENSIONI DONNE A SECONDA DELL'ALTEZZA DEL LOCALI
INFISSI			
P1	PORTA 1020x2100 cm ESTERNA BIANCATA A 2 ANTE IN ACCIAIO ZINCATO E VERNICIATA. PRESTATA CON PANNELLI METALLICI BIANCATI FORATI. CERNIERE ANTIVANDALICHE. SCHEMATI DI SICUREZZA E CHIAVI MANIGLIONE ANTIVANDALICHE. LE MANIGLIE E LE CERNIERE SONO COSTITUTE IN ALLUMINIO IN TINTA CON LE PORTE.	C1	CARNIERE IN ACCIAIO COR-TEN PER SOSPENSIONE "SOCCO" E "CARRIER" DI BORDO, SPESSE 8/10
P2	PORTA 1020x2100 cm ESTERNA BIANCATA A 2 ANTE IN ACCIAIO ZINCATO E VERNICIATA. PRESTATA CON PANNELLI METALLICI BIANCATI FORATI. CERNIERE ANTIVANDALICHE. SCHEMATI DI SICUREZZA E CHIAVI MANIGLIONE ANTIVANDALICHE. LE MANIGLIE E LE CERNIERE SONO COSTITUTE IN ALLUMINIO IN TINTA CON LE PORTE.	C2	PORTALE IN LAMINA IN ACCIAIO COR-TEN PER ABUTTI APERTURE SPESSE 20/10 mm, CON SOTTOSTRUTTURAZIONE IN PROFILI RETTANGOLARI IN ACCIAIO S235
P3	PORTA 1020x2100 cm ESTERNA BIANCATA A 2 ANTE IN ACCIAIO ZINCATO E VERNICIATA. PRESTATA CON PANNELLI METALLICI BIANCATI FORATI. CERNIERE ANTIVANDALICHE. SCHEMATI DI SICUREZZA E CHIAVI MANIGLIONE ANTIVANDALICHE. LE MANIGLIE E LE CERNIERE SONO COSTITUTE IN ALLUMINIO IN TINTA CON LE PORTE.	C3	ZOCCHINO CON CARRIER DI ACCIAIO COR-TEN 40x40 mm, n. 8/10
P4	PORTA 1020x2100 cm ESTERNA BIANCATA A 2 ANTE IN ACCIAIO ZINCATO E VERNICIATA. PRESTATA CON PANNELLI METALLICI BIANCATI FORATI. CERNIERE ANTIVANDALICHE. SCHEMATI DI SICUREZZA E CHIAVI MANIGLIONE ANTIVANDALICHE. LE MANIGLIE E LE CERNIERE SONO COSTITUTE IN ALLUMINIO IN TINTA CON LE PORTE.	C4	DOCUMENTO # 100 mm IN LAMINA DI ACCIAIO INDI CON PAREGGIO
P5	PORTA 1020x2100 cm ESTERNA BIANCATA A 2 ANTE IN ACCIAIO ZINCATO E VERNICIATA. PRESTATA CON PANNELLI METALLICI BIANCATI FORATI. CERNIERE ANTIVANDALICHE. SCHEMATI DI SICUREZZA E CHIAVI MANIGLIONE ANTIVANDALICHE. LE MANIGLIE E LE CERNIERE SONO COSTITUTE IN ALLUMINIO IN TINTA CON LE PORTE.	C5	SCALA A PIOLI PER MANUTENZIONE COPERTURA
P6	PORTA 1020x2100 cm ESTERNA BIANCATA A 2 ANTE IN ACCIAIO ZINCATO E VERNICIATA. PRESTATA CON PANNELLI METALLICI BIANCATI FORATI. CERNIERE ANTIVANDALICHE. SCHEMATI DI SICUREZZA E CHIAVI MANIGLIONE ANTIVANDALICHE. LE MANIGLIE E LE CERNIERE SONO COSTITUTE IN ALLUMINIO IN TINTA CON LE PORTE.	C6	INVESTIMENTO ESTERNO PANNELLI DI ACCIAIO COR-TEN MICROFORATI. PANNELLI 60x60x10 mm
P7	PORTA 1020x2100 cm ESTERNA BIANCATA A 2 ANTE IN ACCIAIO ZINCATO E VERNICIATA. PRESTATA CON PANNELLI METALLICI BIANCATI FORATI. CERNIERE ANTIVANDALICHE. SCHEMATI DI SICUREZZA E CHIAVI MANIGLIONE ANTIVANDALICHE. LE MANIGLIE E LE CERNIERE SONO COSTITUTE IN ALLUMINIO IN TINTA CON LE PORTE.	C7	SISTEMI INDELEBILI CONFORMI ALLA NORMA EN750-2012. LINEA VISA. COMPLETEZZA DI PUNTI DI ANCORAGGIO SINGOLI
P8	PORTA 1020x2100 cm ESTERNA BIANCATA A 2 ANTE IN ACCIAIO ZINCATO E VERNICIATA. PRESTATA CON PANNELLI METALLICI BIANCATI FORATI. CERNIERE ANTIVANDALICHE. SCHEMATI DI SICUREZZA E CHIAVI MANIGLIONE ANTIVANDALICHE. LE MANIGLIE E LE CERNIERE SONO COSTITUTE IN ALLUMINIO IN TINTA CON LE PORTE.	C8	LE GORGE DAL CAL. DEL. 60x60 mm. SONO DA CONSIDERARE SOLO INDICATIVE PER IL DETERMINO DI PANNELLI ADI ELEVATORI SPECIALLY
<p>N.B.</p> <ul style="list-style-type: none"> TUTTI I TRAMEZZI SONO INTONACATI CON INTERPOSIZIONE DI RETE IN FIBRA DI VETRO QUALORA I FABBRICATI SI TROVINO IN AREA DI FERMATA/STAZIONE IL MATERIALI DI FERMATA/STAZIONE SONO: MESSINO DEL PIAZZALE DI FERMATA/STAZIONE LA BASE ALTERNATA DI 0,00 ANCORATA ALLA QUOTA ALTERNATA DI 0,00 (PACCHI) DI GARANZIA. COME INDICATO SULL'ELABORATO DI COORDINAMENTO GENERALE 			

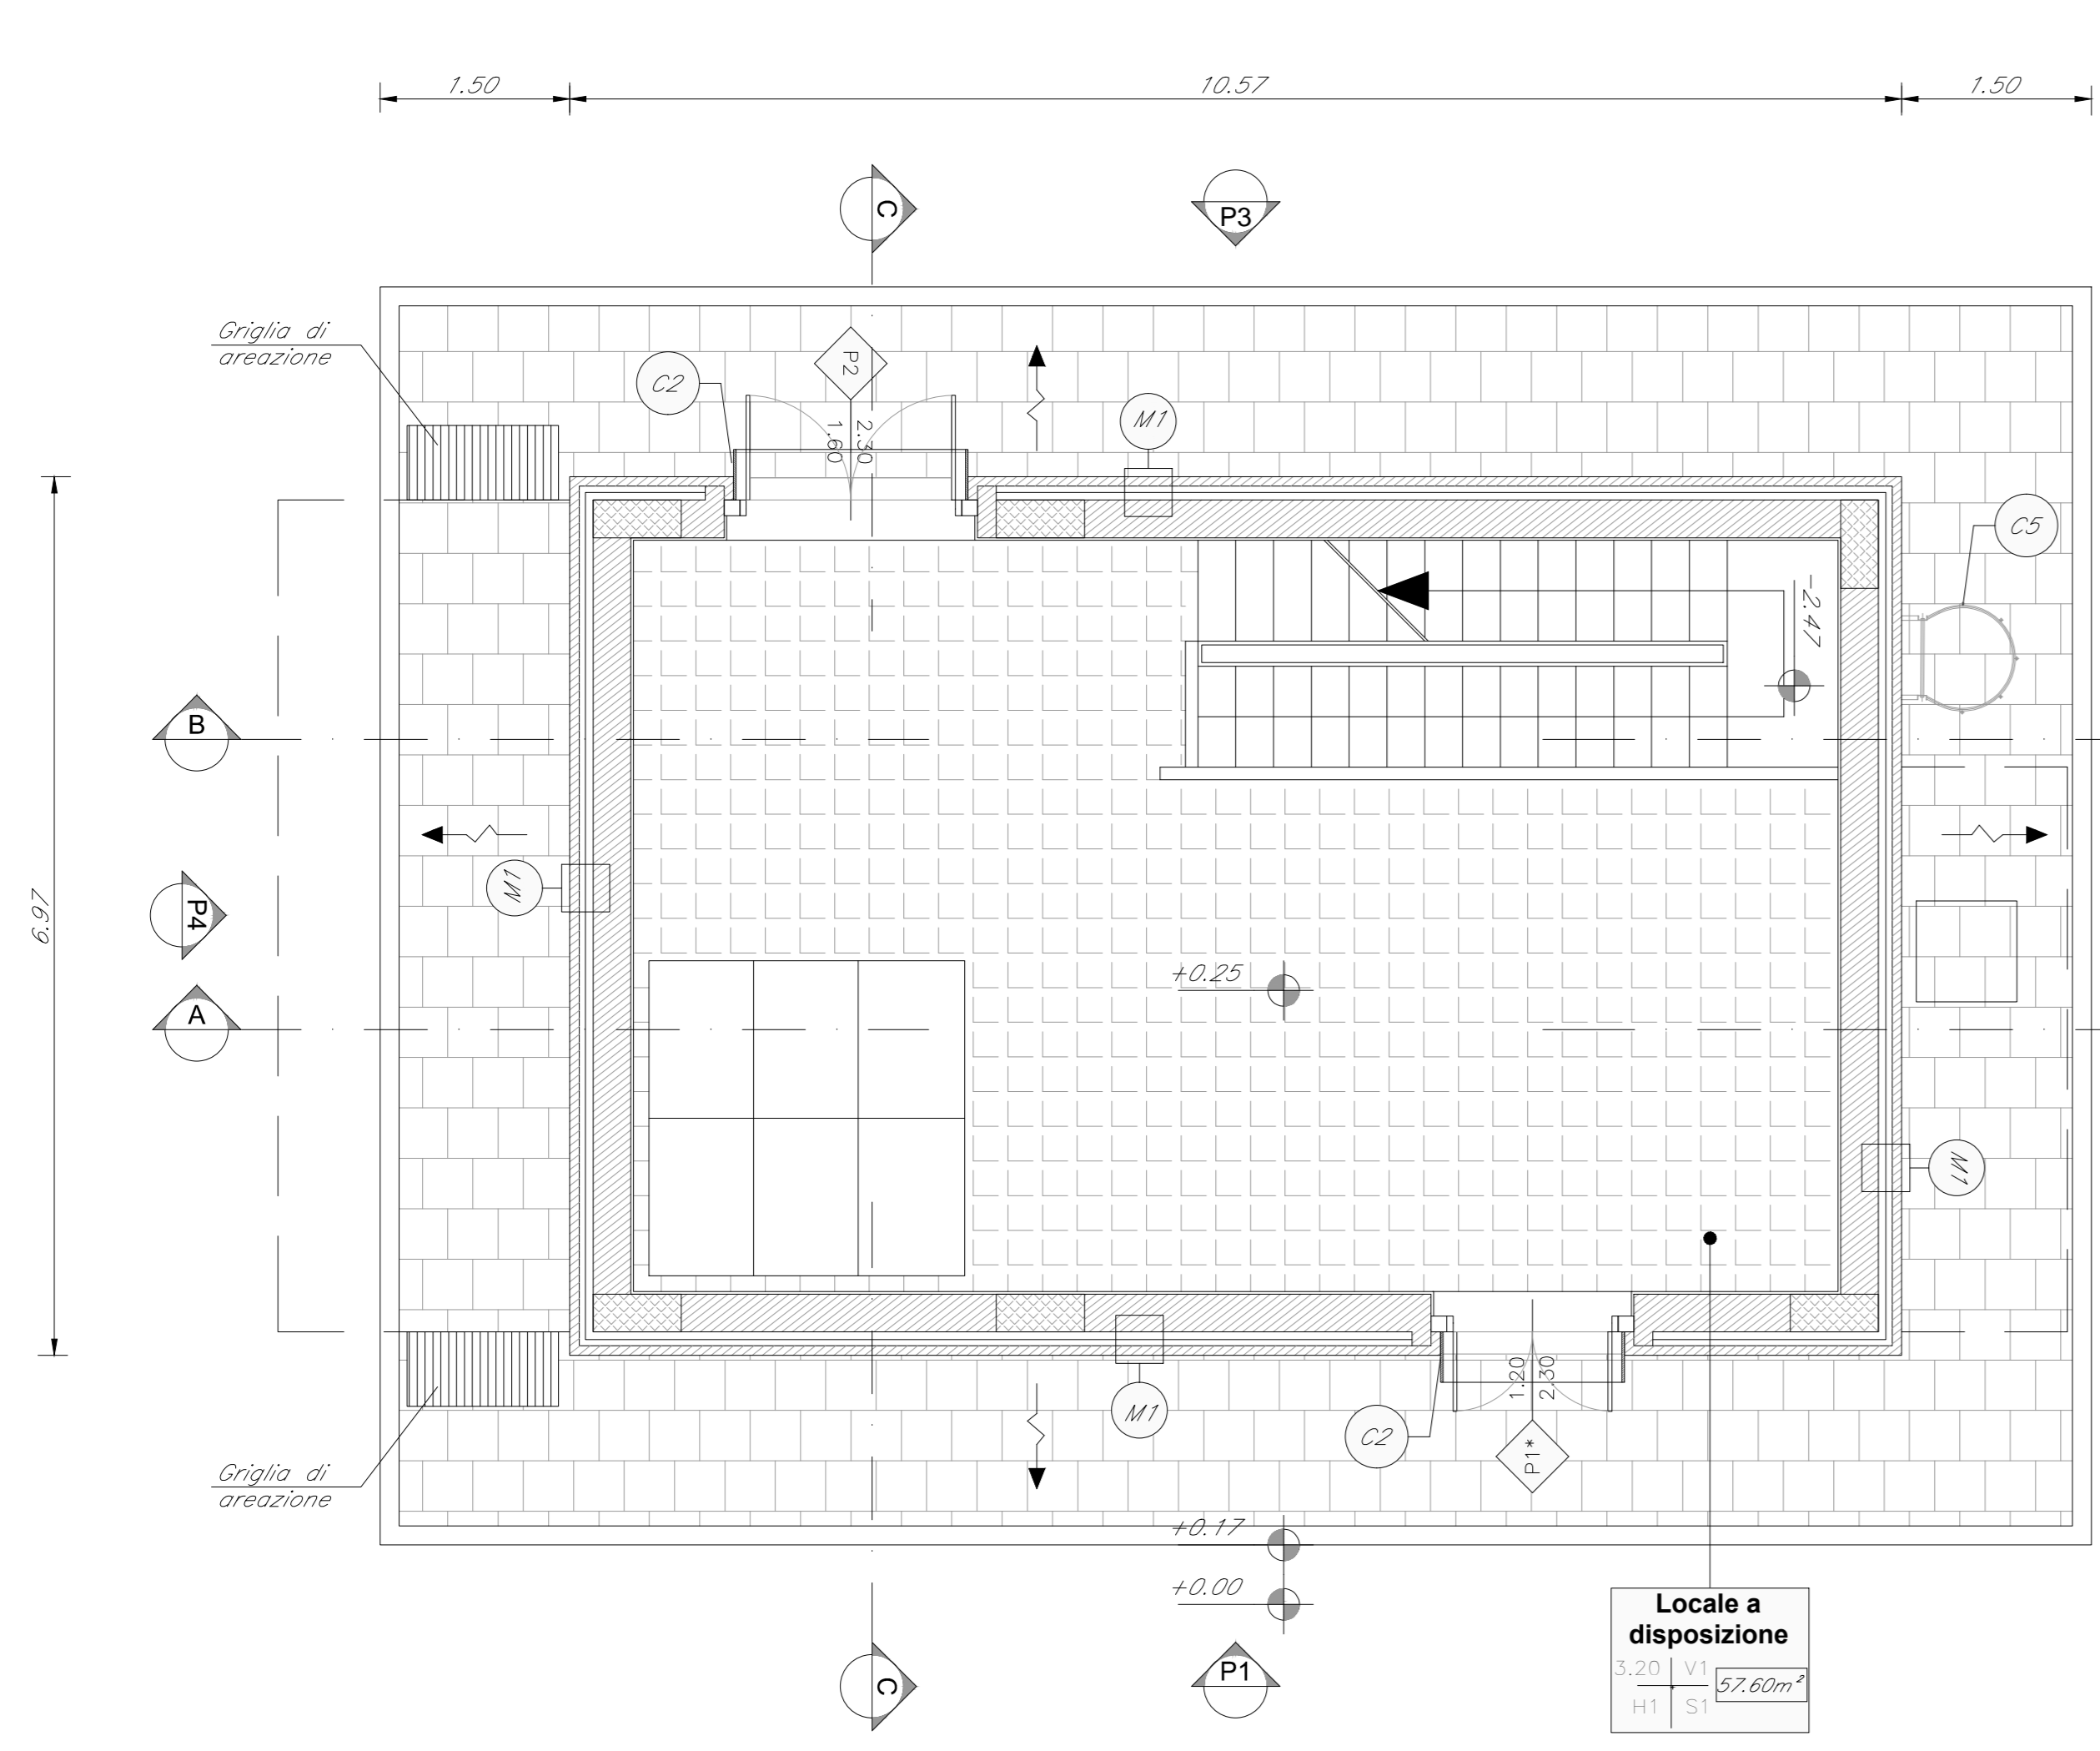

PIANTA PIANO TERRA
SCALA 1:50

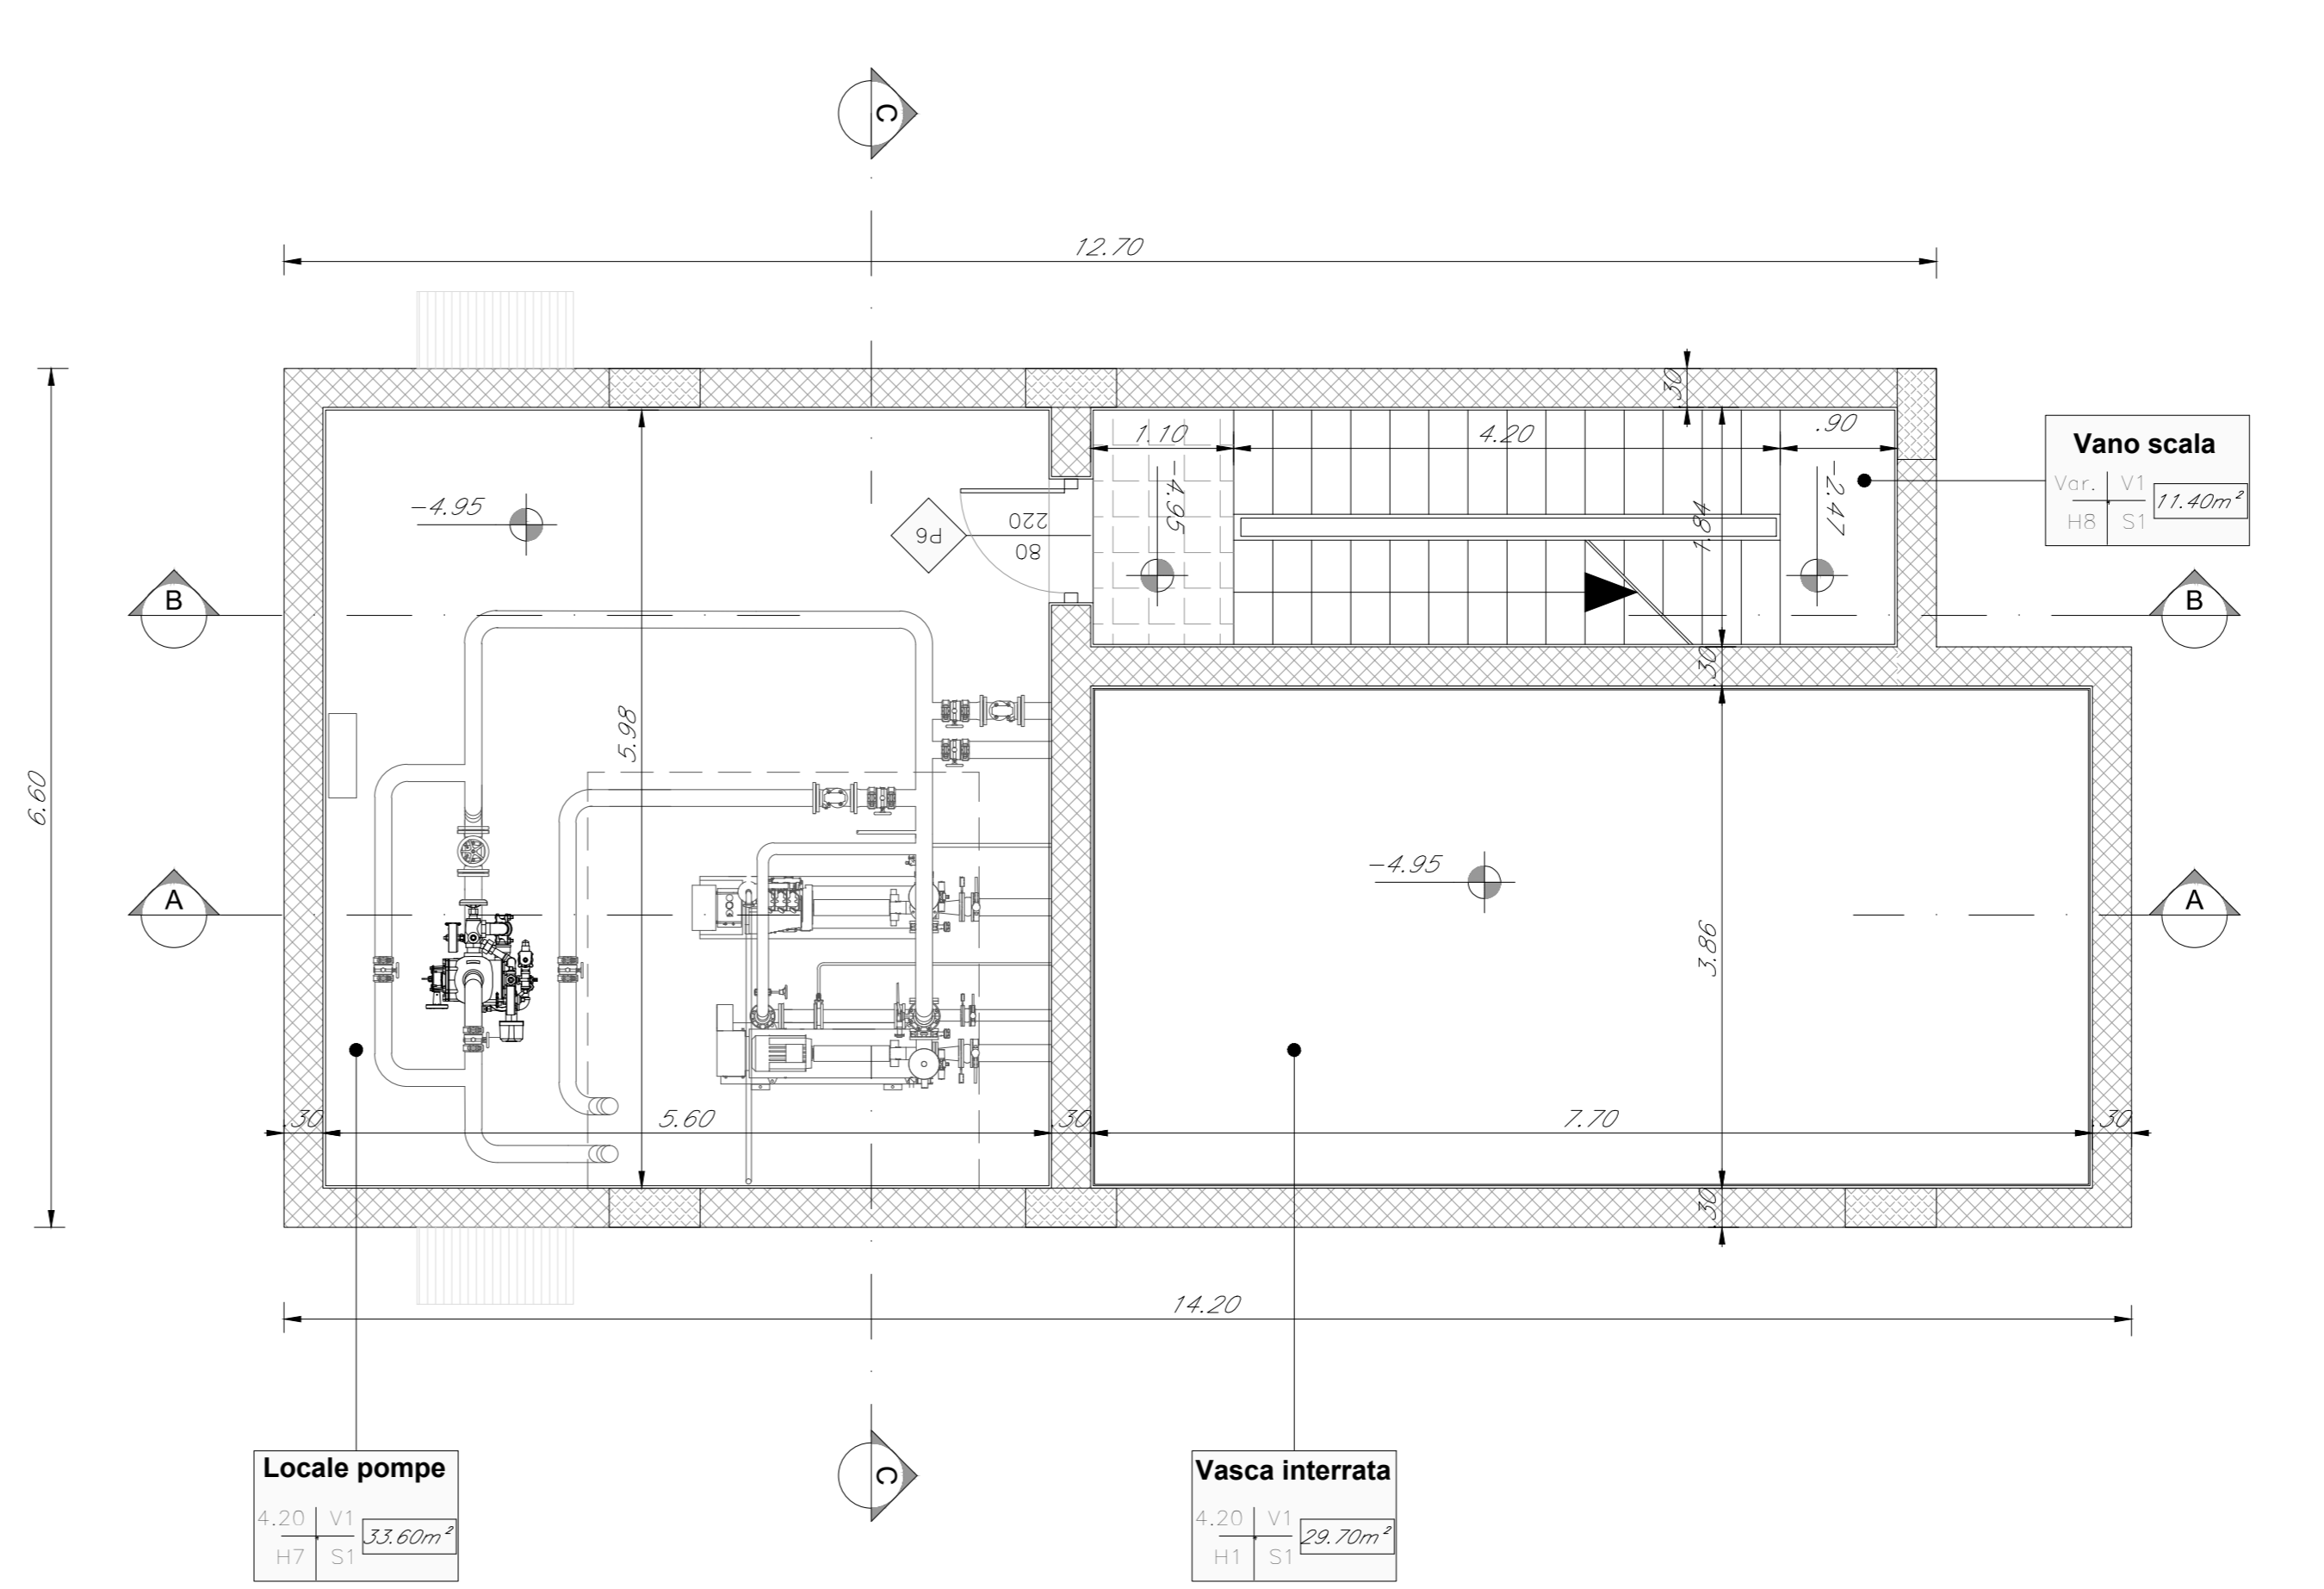

PIANTA PIANO INTERRATO
SCALA 1:50

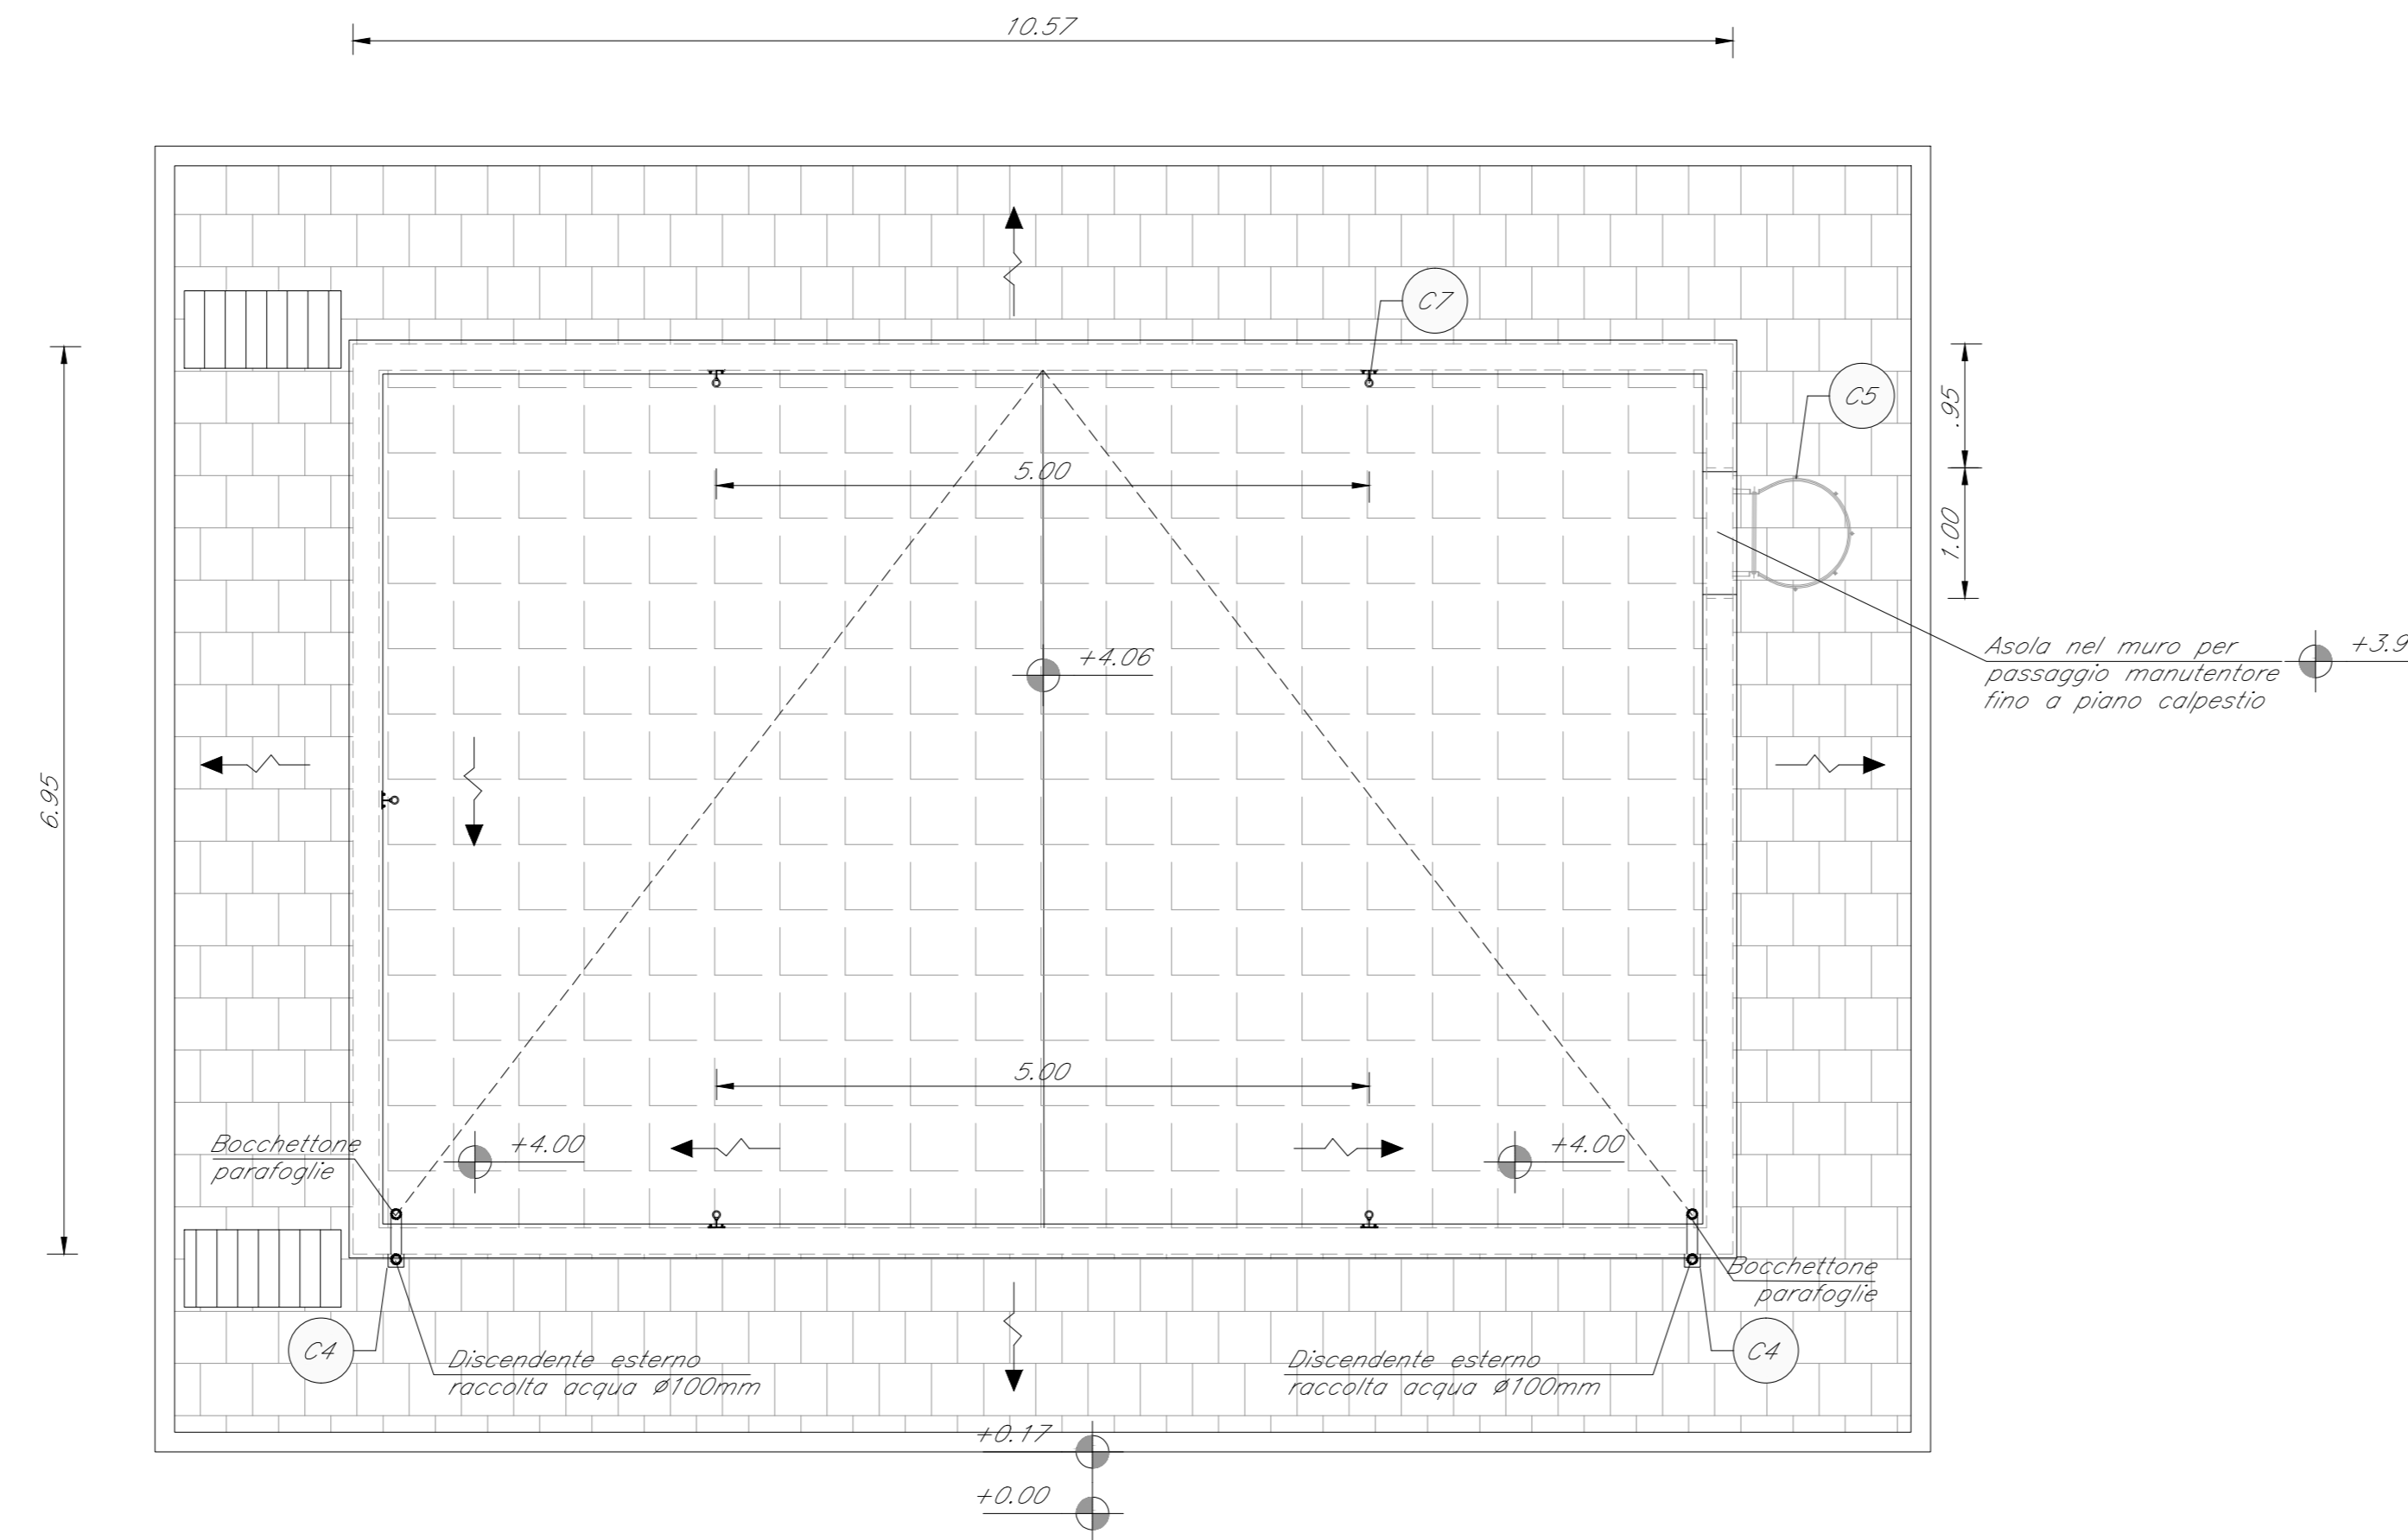

PIANTA PIANO COPERTURA
SCALA 1:50

COMMITTEE:

RFI
GRUPPO FERROVIARIO ITALIANO

PROGETTAZIONE:

ITALFERR
GRUPPO FERROVIARIO ITALIANO

DIRETTRICE FERROVIARIA MESSINA - CATANIA - PALERMO
UO ARCHITETTURA STAZIONI E TERRITORIO

PROGETTO DEFINITIVO

RADDOPPIO DELLA TRATTA GIAMPILIERI - FIUMEFREDDO

FA FABBRICATI TECNOLOGICI TIPOLOGICI
Fabbricato vasca impianto idrico galleria - Pianta

SCALA: 1:50

COMMESSA LOTTO FASE ENTE TIPO DOC. OPERA/DISCIPLINA PROG. REV.

RS2S 00 D 44 PB FA0200 001 B

Rev.	Descrizione	Redatto	Data	Verificato	Data	Approvato	Data	Autore	Data
A	Emissione Esecutiva	A. Inglesi	01/2017	A. Pansano	01/2017	P. Colonna	01/2017	ITALFERR S.p.A.	01/2017
B	Consegna al CSLPP	A. Inglesi	06/2018	A. Pansano	06/2018	P. Colonna	06/2018	ITALFERR S.p.A.	06/2018

File: KS250014PR4020001B.dwg n. Elob. 2114