

ABACO INTERVENTI		ABACO INFISSI	
m ²	SUPERFICIE	B	T
h	ALTEZZA NETTA AMBIENTE	B	LARGHEZZA INFISSO
v	FINITURA PAVIMENTO	H	ALTEZZA INFISSO
s	FINITURA PARETI (1)	T	TIPO INFISSO
s	FINITURA SOFFITTO		

(1) IN AMBIENTI CON PARETI AVANTI FINITURE DIVERSE L'INDICAZIONE VERBALE DATA PER CIASCUNA PARETE SINCRALMENTE

CHIUSURE ORIZZONTALI

H1	PORTA 2020 con ESTERNA BLUNDA A 2 ANTE IN ACCIAIO ZINCATO E VERNICIATO CON CARATTERISTICHE ANTIVANDALICHE. SERRANDA DI SICUREZZA E CHIAVI MANIGLIONE ANTIVANDALICO. LE MANIGLIE E LE CERNIERE SONO COSTITuite IN ALLUMINIO IN TINTA CON LE PORTE.
H2	PORTA 2020 con ESTERNA BLUNDA A 2 ANTE IN ACCIAIO ZINCATO E VERNICIATO CON CARATTERISTICHE ANTIVANDALICHE. SERRANDA DI SICUREZZA E CHIAVI MANIGLIONE ANTIVANDALICO. LE MANIGLIE E LE CERNIERE SONO COSTITuite IN ALLUMINIO IN TINTA CON LE PORTE.
MURATURE

M1	MURATURA ESTERNA IN BLOCCA ARCHITETTONICA FACCIATA, COSTITUITA DA BLOCCA CAP PREFABBRICATI IN CONCRETO NORMALE. SERRANDA DI SICUREZZA E CHIAVI MANIGLIONE ANTIVANDALICO. LE MANIGLIE E LE CERNIERE SONO COSTITuite IN ALLUMINIO IN TINTA CON LE PORTE.
M2	MURATURA COSTITUITA DA BLOCCA CAP PREFABBRICATI IN CONCRETO NORMALE. SERRANDA DI SICUREZZA E CHIAVI MANIGLIONE ANTIVANDALICO. LE MANIGLIE E LE CERNIERE SONO COSTITuite IN ALLUMINIO IN TINTA CON LE PORTE.
M3	MURATURA COSTITUITA DA BLOCCA CAP PREFABBRICATI IN CONCRETO NORMALE. SERRANDA DI SICUREZZA E CHIAVI MANIGLIONE ANTIVANDALICO. LE MANIGLIE E LE CERNIERE SONO COSTITuite IN ALLUMINIO IN TINTA CON LE PORTE.
M4	MURATURA COSTITUITA DA BLOCCA CAP PREFABBRICATI IN CONCRETO NORMALE. SERRANDA DI SICUREZZA E CHIAVI MANIGLIONE ANTIVANDALICO. LE MANIGLIE E LE CERNIERE SONO COSTITuite IN ALLUMINIO IN TINTA CON LE PORTE.
M5	MURATURA ESTERNA IN BLOCCA ARCHITETTONICA COSTITUITA DA BLOCCA CAP PREFABBRICATI IN CONCRETO NORMALE. SERRANDA DI SICUREZZA E CHIAVI MANIGLIONE ANTIVANDALICO. LE MANIGLIE E LE CERNIERE SONO COSTITuite IN ALLUMINIO IN TINTA CON LE PORTE.
M6	MURATURA ESTERNA IN BLOCCA ARCHITETTONICA COSTITUITA DA BLOCCA CAP PREFABBRICATI IN CONCRETO NORMALE. SERRANDA DI SICUREZZA E CHIAVI MANIGLIONE ANTIVANDALICO. LE MANIGLIE E LE CERNIERE SONO COSTITuite IN ALLUMINIO IN TINTA CON LE PORTE.
M7	MURATURA ESTERNA IN BLOCCA ARCHITETTONICA COSTITUITA DA BLOCCA CAP PREFABBRICATI IN CONCRETO NORMALE. SERRANDA DI SICUREZZA E CHIAVI MANIGLIONE ANTIVANDALICO. LE MANIGLIE E LE CERNIERE SONO COSTITuite IN ALLUMINIO IN TINTA CON LE PORTE.

I5	PORTA 2020 con ESTERNA BLUNDA A 2 ANTE IN ACCIAIO ZINCATO E VERNICIATO CON CARATTERISTICHE ANTIVANDALICHE. SERRANDA DI SICUREZZA E CHIAVI MANIGLIONE ANTIVANDALICO. LE MANIGLIE E LE CERNIERE SONO COSTITuite IN ALLUMINIO IN TINTA CON LE PORTE.
I6	PORTA 2020 con ESTERNA BLUNDA A 2 ANTE IN ACCIAIO ZINCATO E VERNICIATO CON CARATTERISTICHE ANTIVANDALICHE. SERRANDA DI SICUREZZA E CHIAVI MANIGLIONE ANTIVANDALICO. LE MANIGLIE E LE CERNIERE SONO COSTITuite IN ALLUMINIO IN TINTA CON LE PORTE.


OPERE METALLICHE

C1	CARRELLI IN ACCIAIO CORTEN PER SOSPENSIONE VIGOLE E CARRIER DI BORDO. SPESSE 8/10.
C2	PORTALE IN LAMIERA IN ACCIAIO CORTEN PER BENTON APERTURE SPESSE 20/25 cm. CON SOTTOSTRUTTURE IN PROFILI RETTANGOLARI IN ACCIAIO S235.
C3	ZILOCCHIO CON CARRIER DI ACCIAIO CORTEN 40X40 cm. n. 8/10.
C4	DISCENDENTE 4 100 mm IN LAMIERA DI ACCIAIO B35 CON PAREGGIO.
C5	SCALA A PIOLI PER MANUTENZIONE COPERTURA.
C6	INVESTIMENTO ESTERNO PANNELLI DI ACCIAIO CORTEN MICROFORATI. PANNELLI 600X600 mm.
C7	SISTEMI INTERNO CONFORME ALLA NORMA EN759:2012 LINEA VSA. COMPLETEZZA DI PIANO DI INGOMBRO SINGOLI.
C8	LE SGRIGLIE SUI CALI, SUI, ETC. VEDI SPED. DA CONSIDERARE SOLO INDICAZIONE PER IL DIMENSIONAMENTO DEI PANNELLI ADIUBI ELETTRICI SPECIFICI.


N.B.:
 • TUTTI I TRAVEZZI SONO INTONACATI CON INTERPOSIZIONE DI RETE IN FIBRA DI VETRO.
 • QUADRI E FABBRICATI DI TRONCHI IN AREA DI FERMATA/STAZIONE E MATERIALI DI INVESTIMENTO DEI MANICORRI SARI. E MEDIO DEL PIAZZALE DI FERMATA/STAZIONE LA QUOTA ALTERNATIVA 0,00 ANNO ACCORDATA ALLA QUOTA ALTERNATIVA 00. QUOTA PIAZZALE DI FERMATA/STAZIONE COME INDICATO SULL'ALLEGATO DI COORDINAMENTO GENERALE.

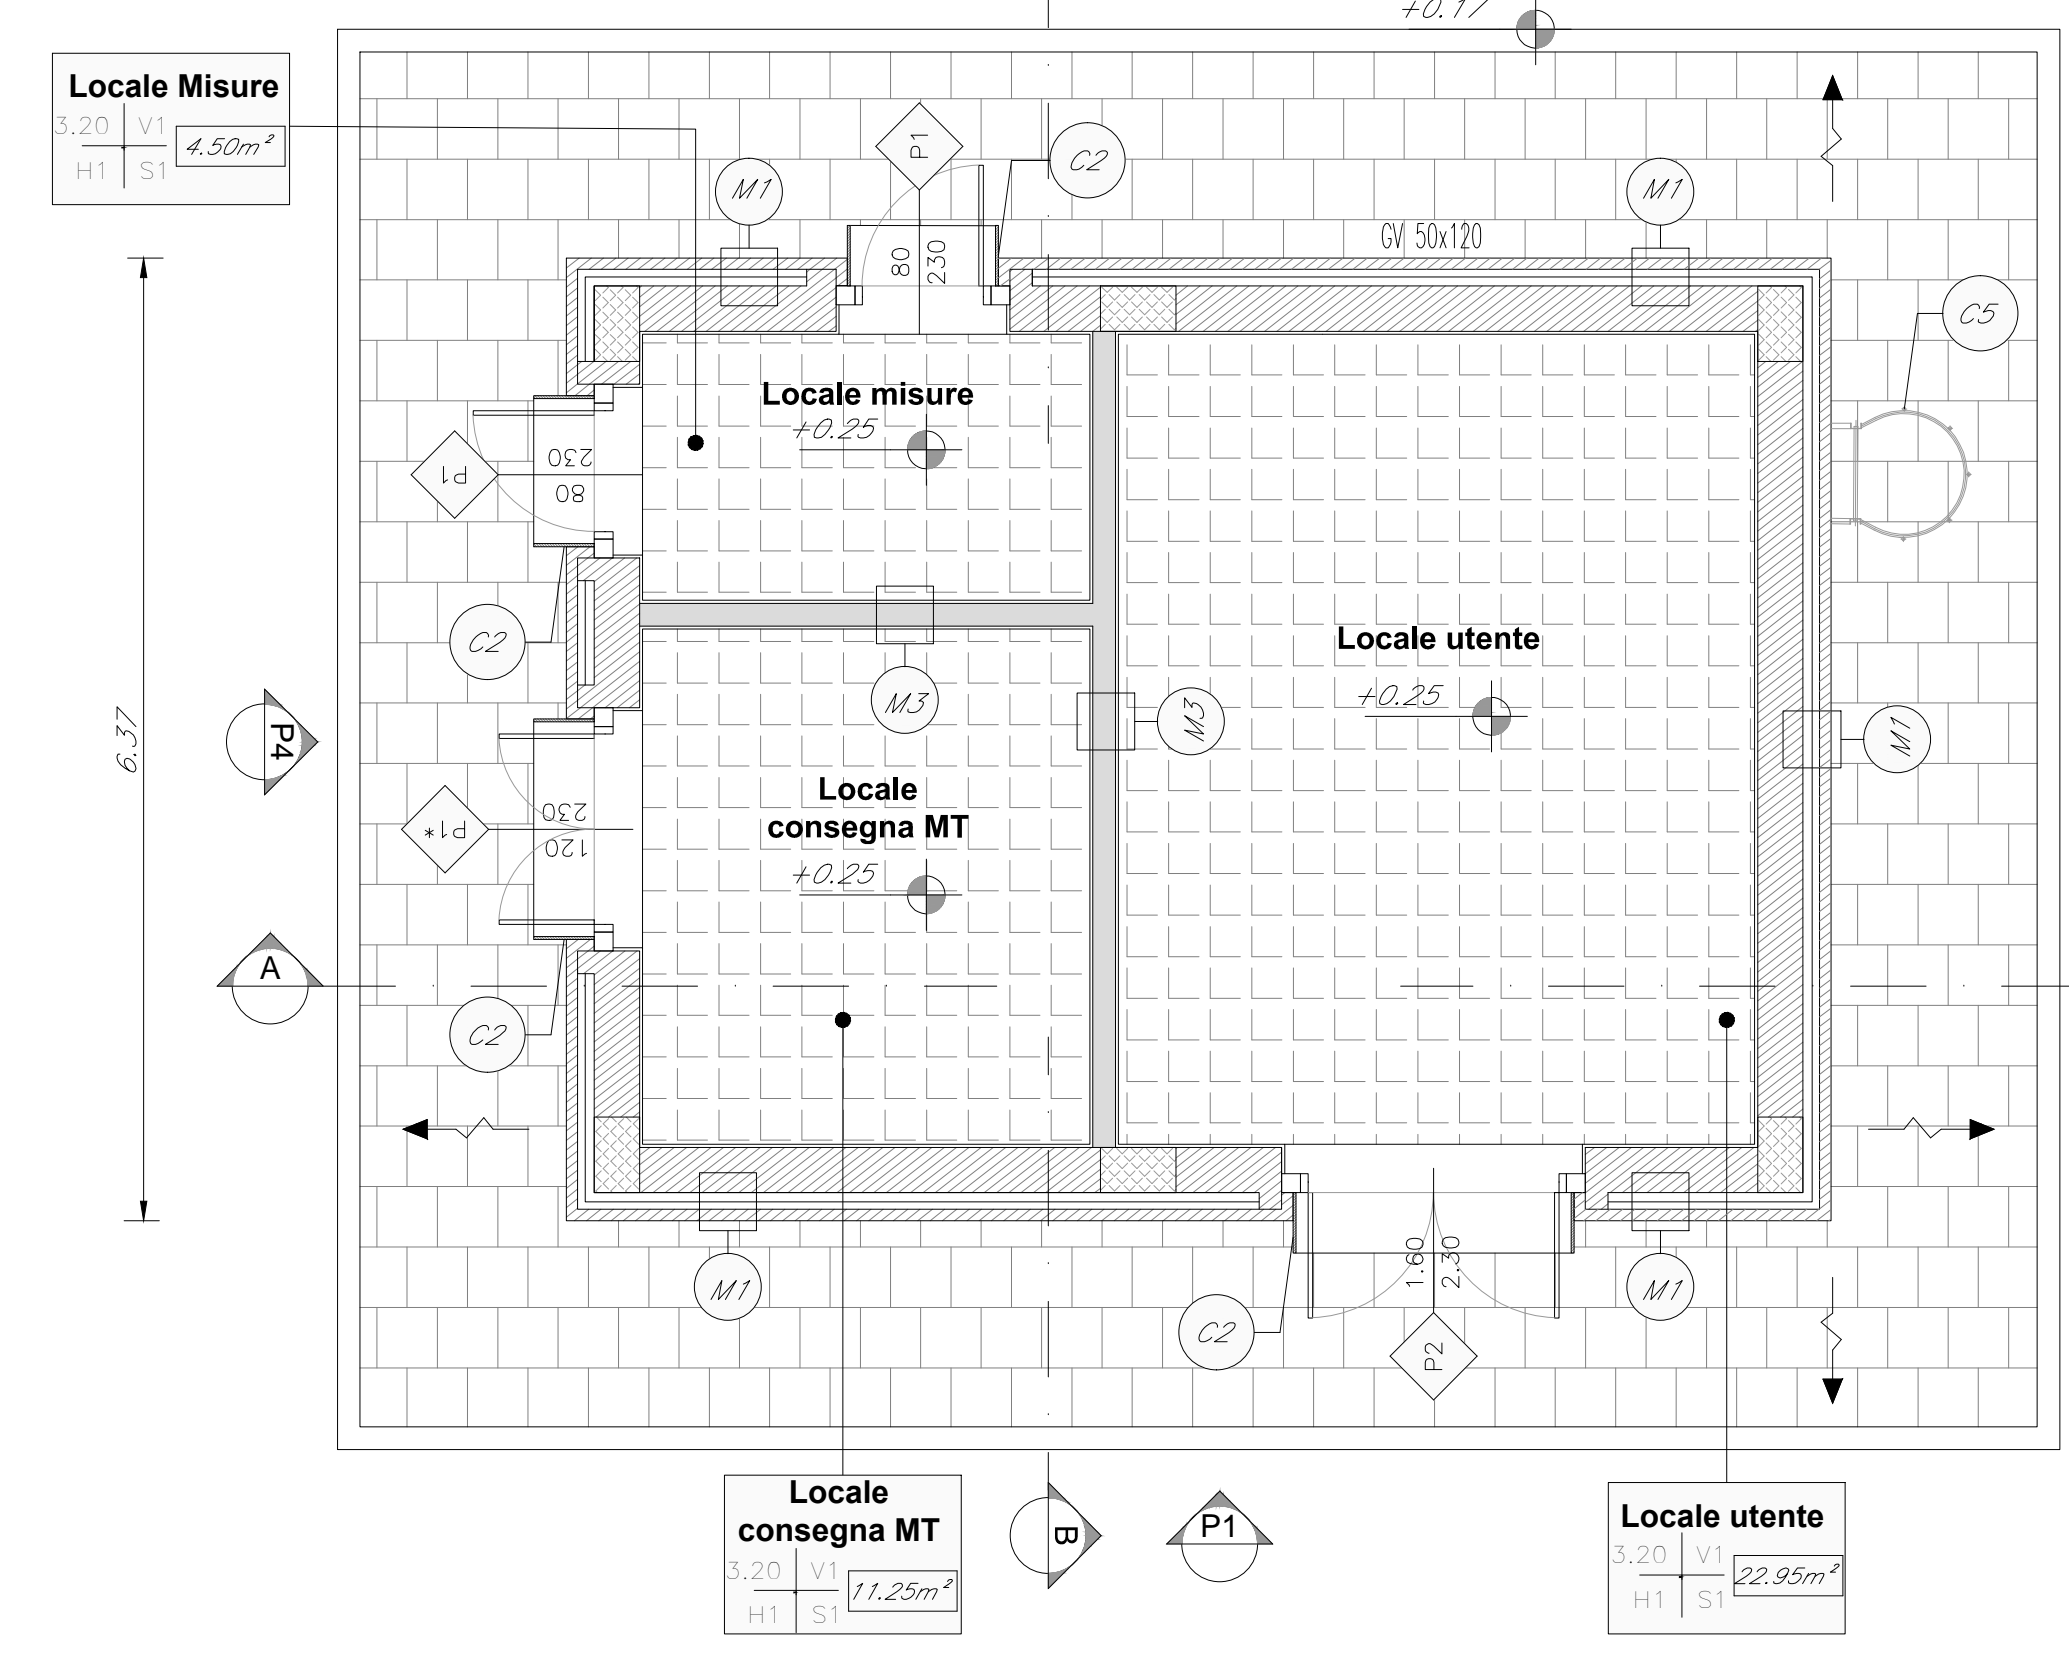


PIANTA PIANO TERRA SCALA 1:50

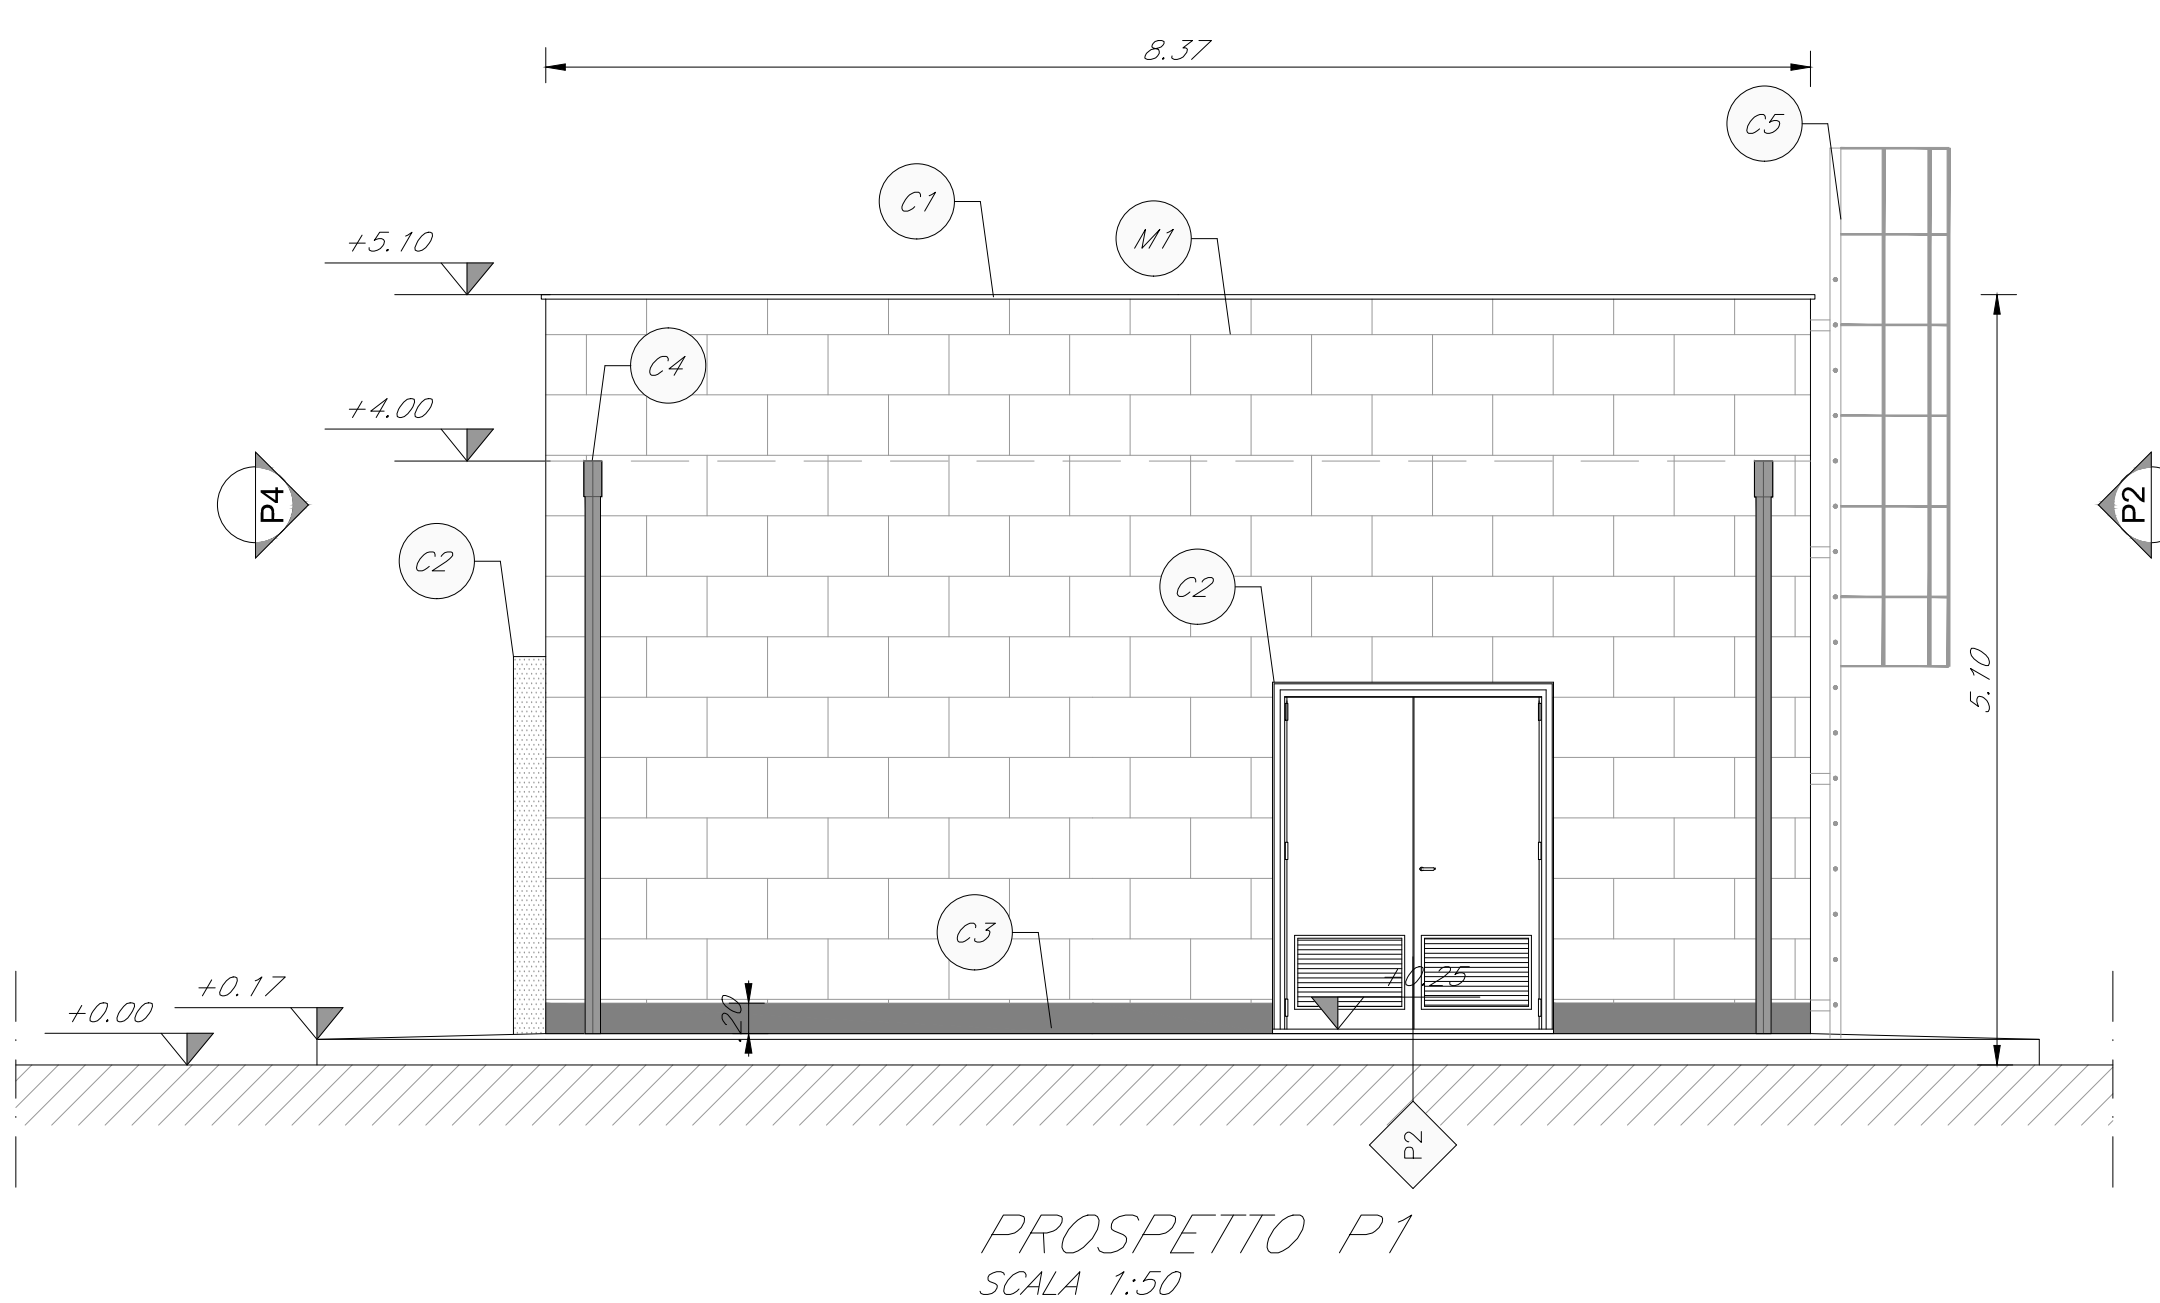


PROSPETTO P1 SCALA 1:50

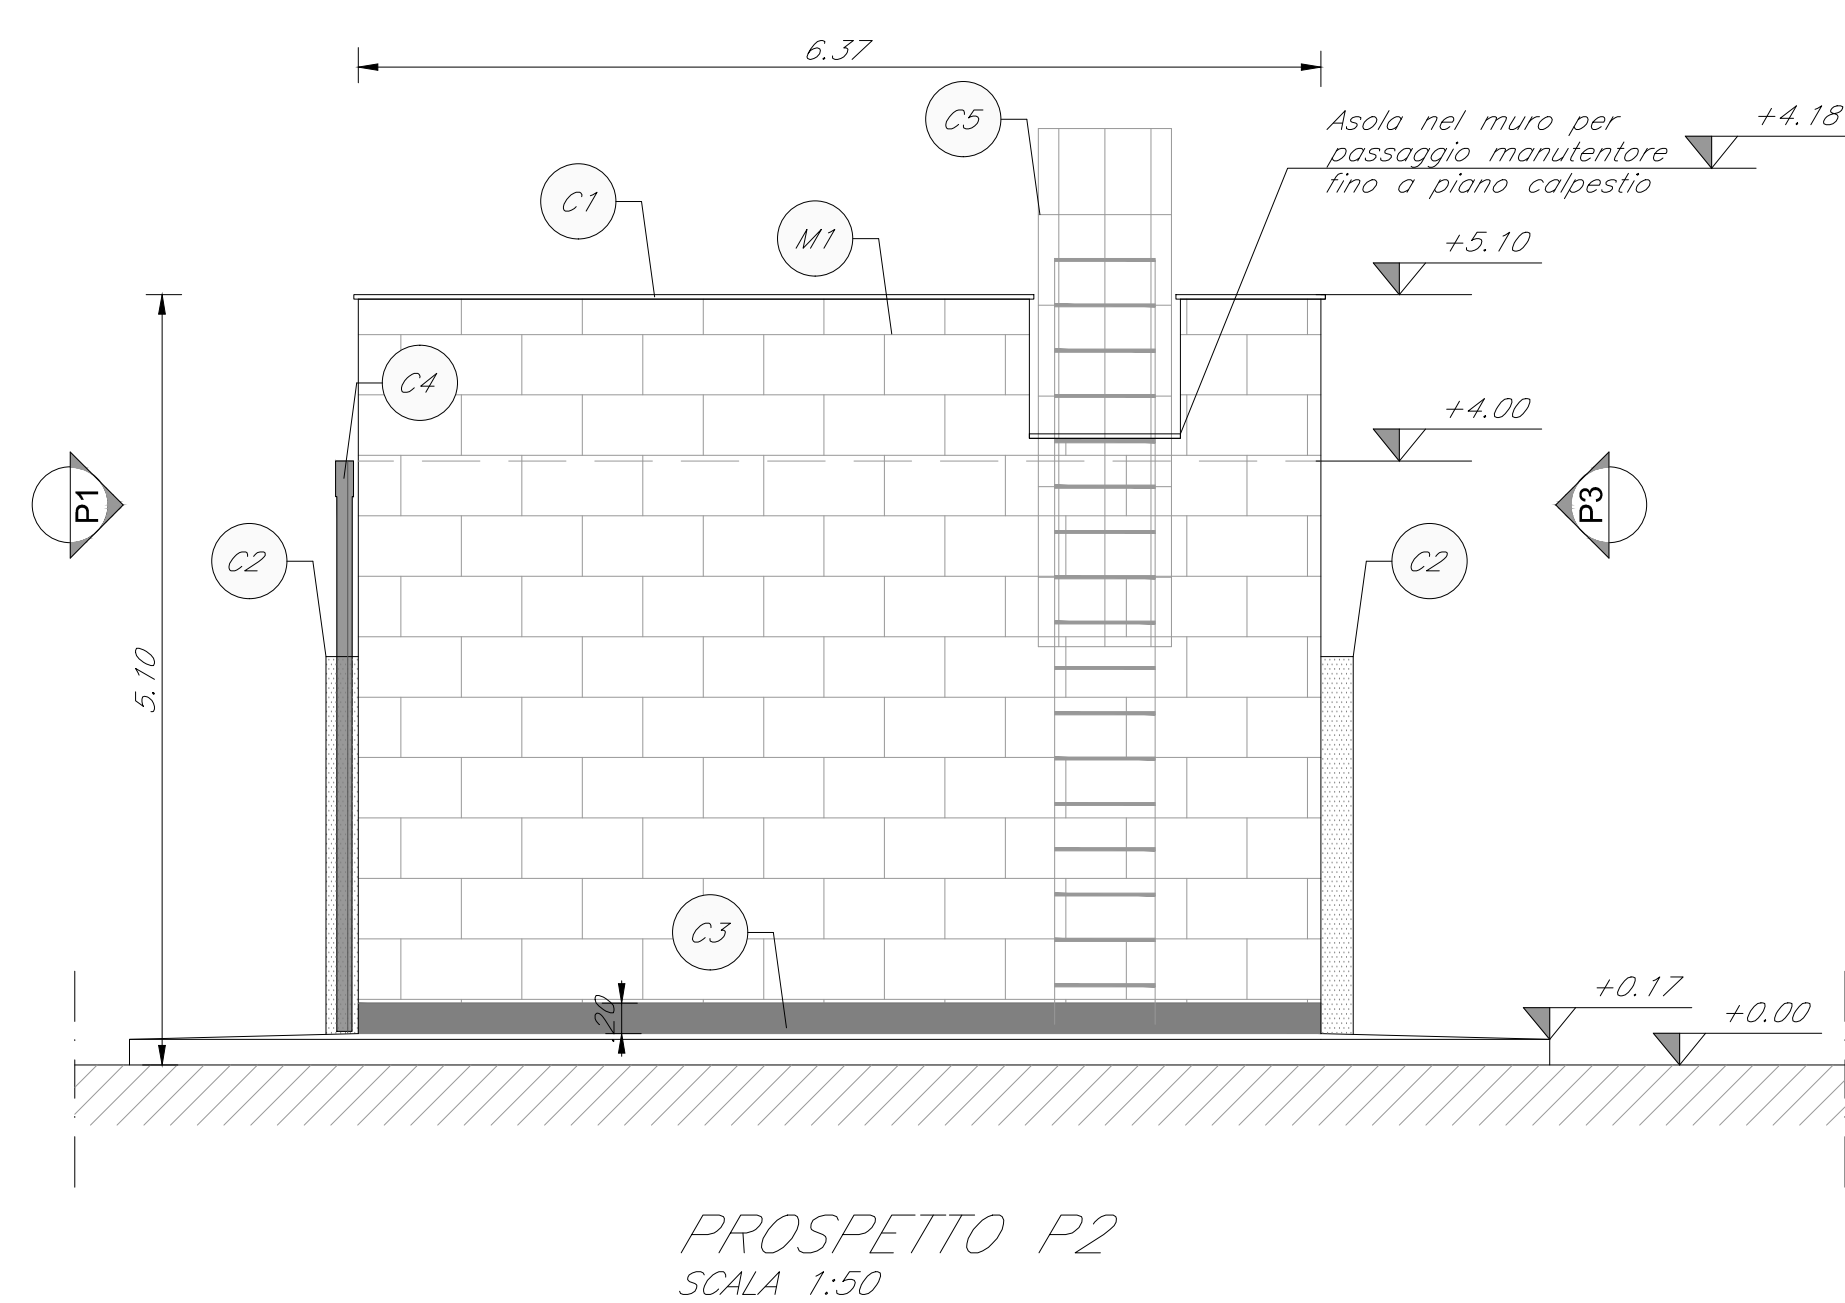


PROSPETTO P2 SCALA 1:50

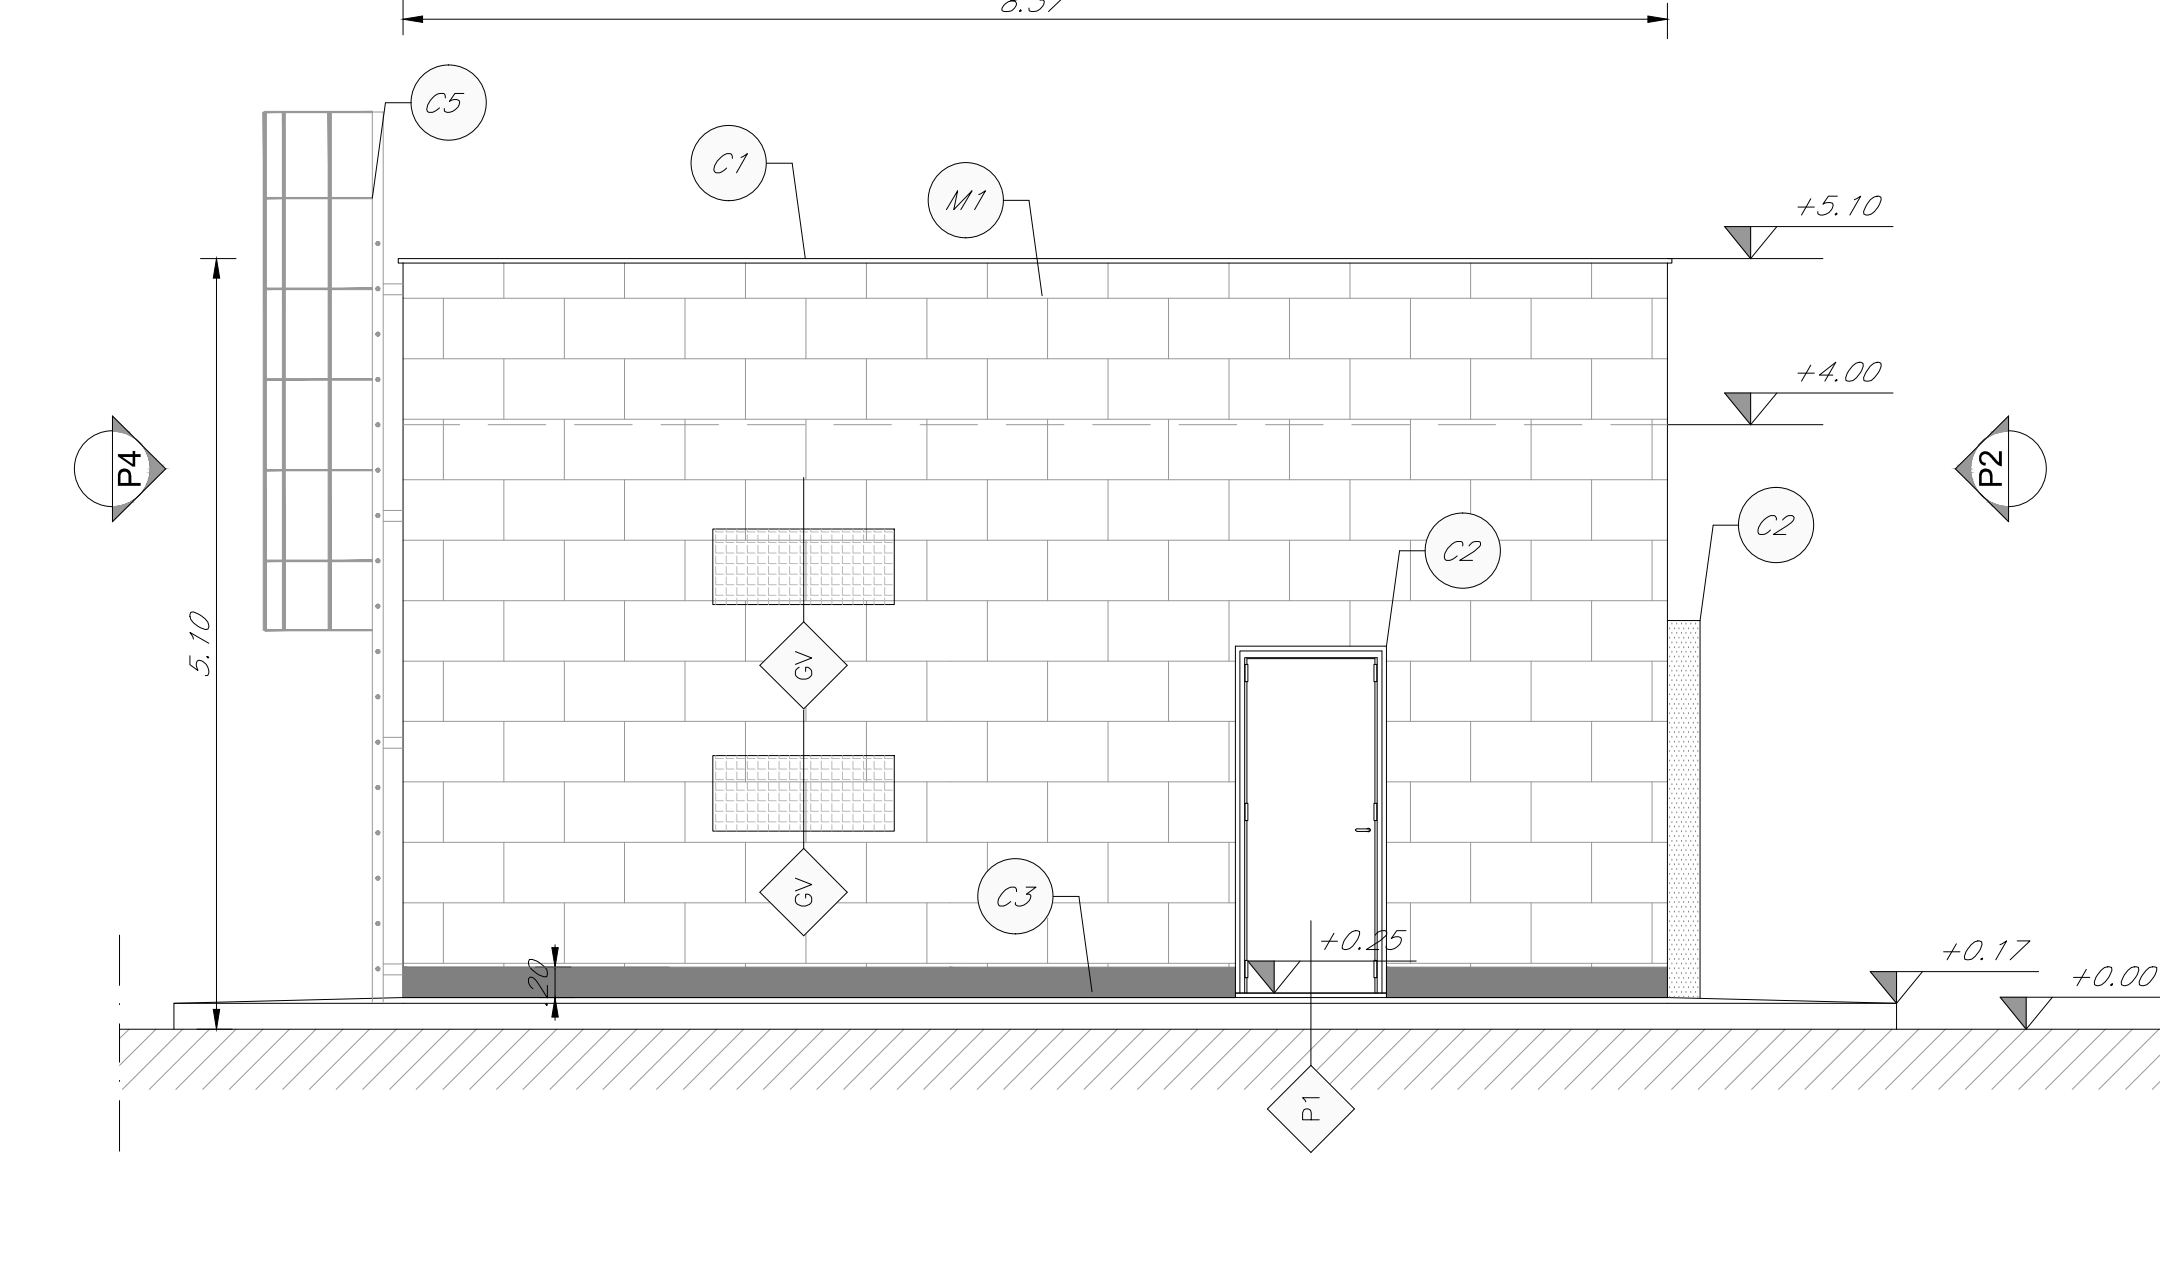


PROSPETTO P3 SCALA 1:50

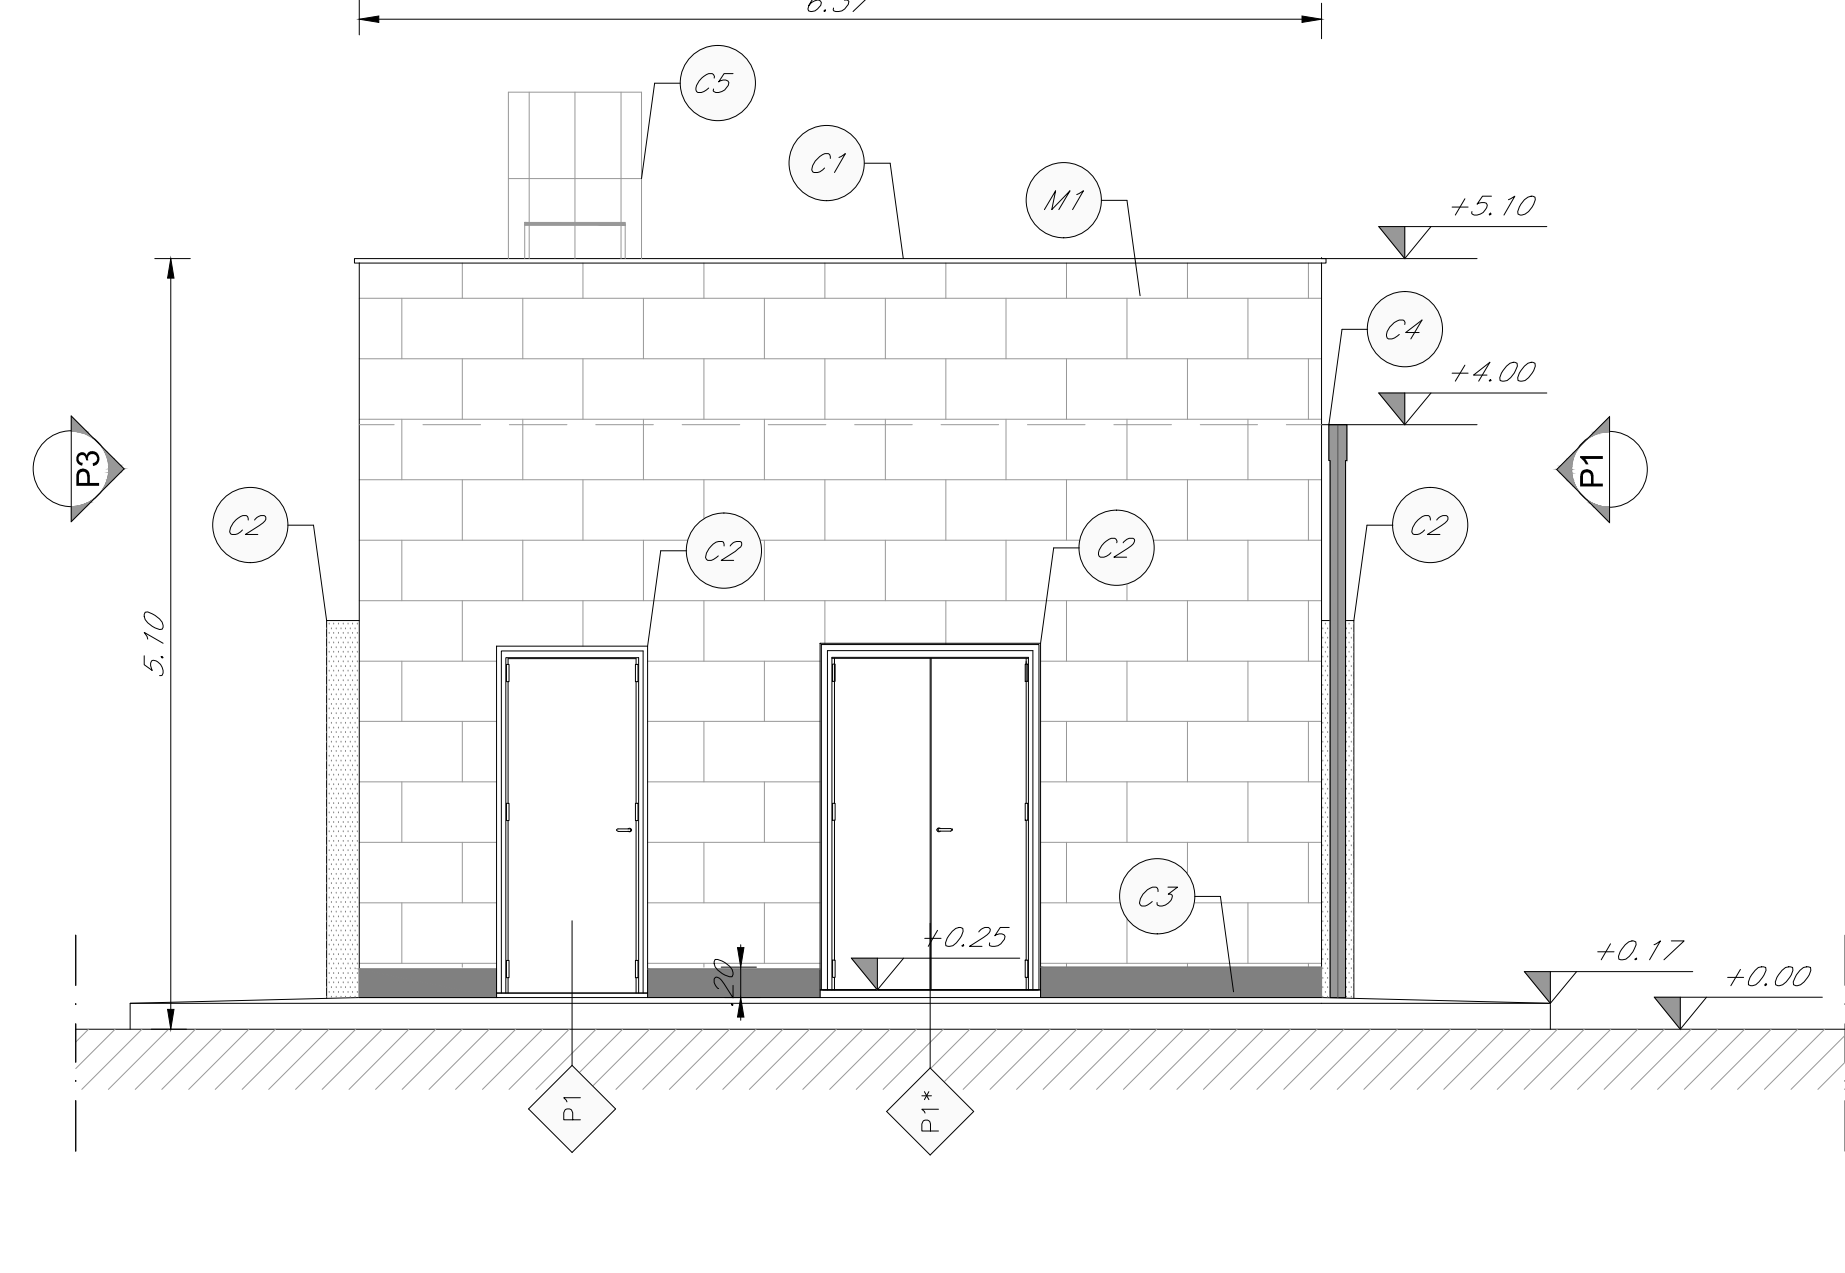


PROSPETTO P4 SCALA 1:50

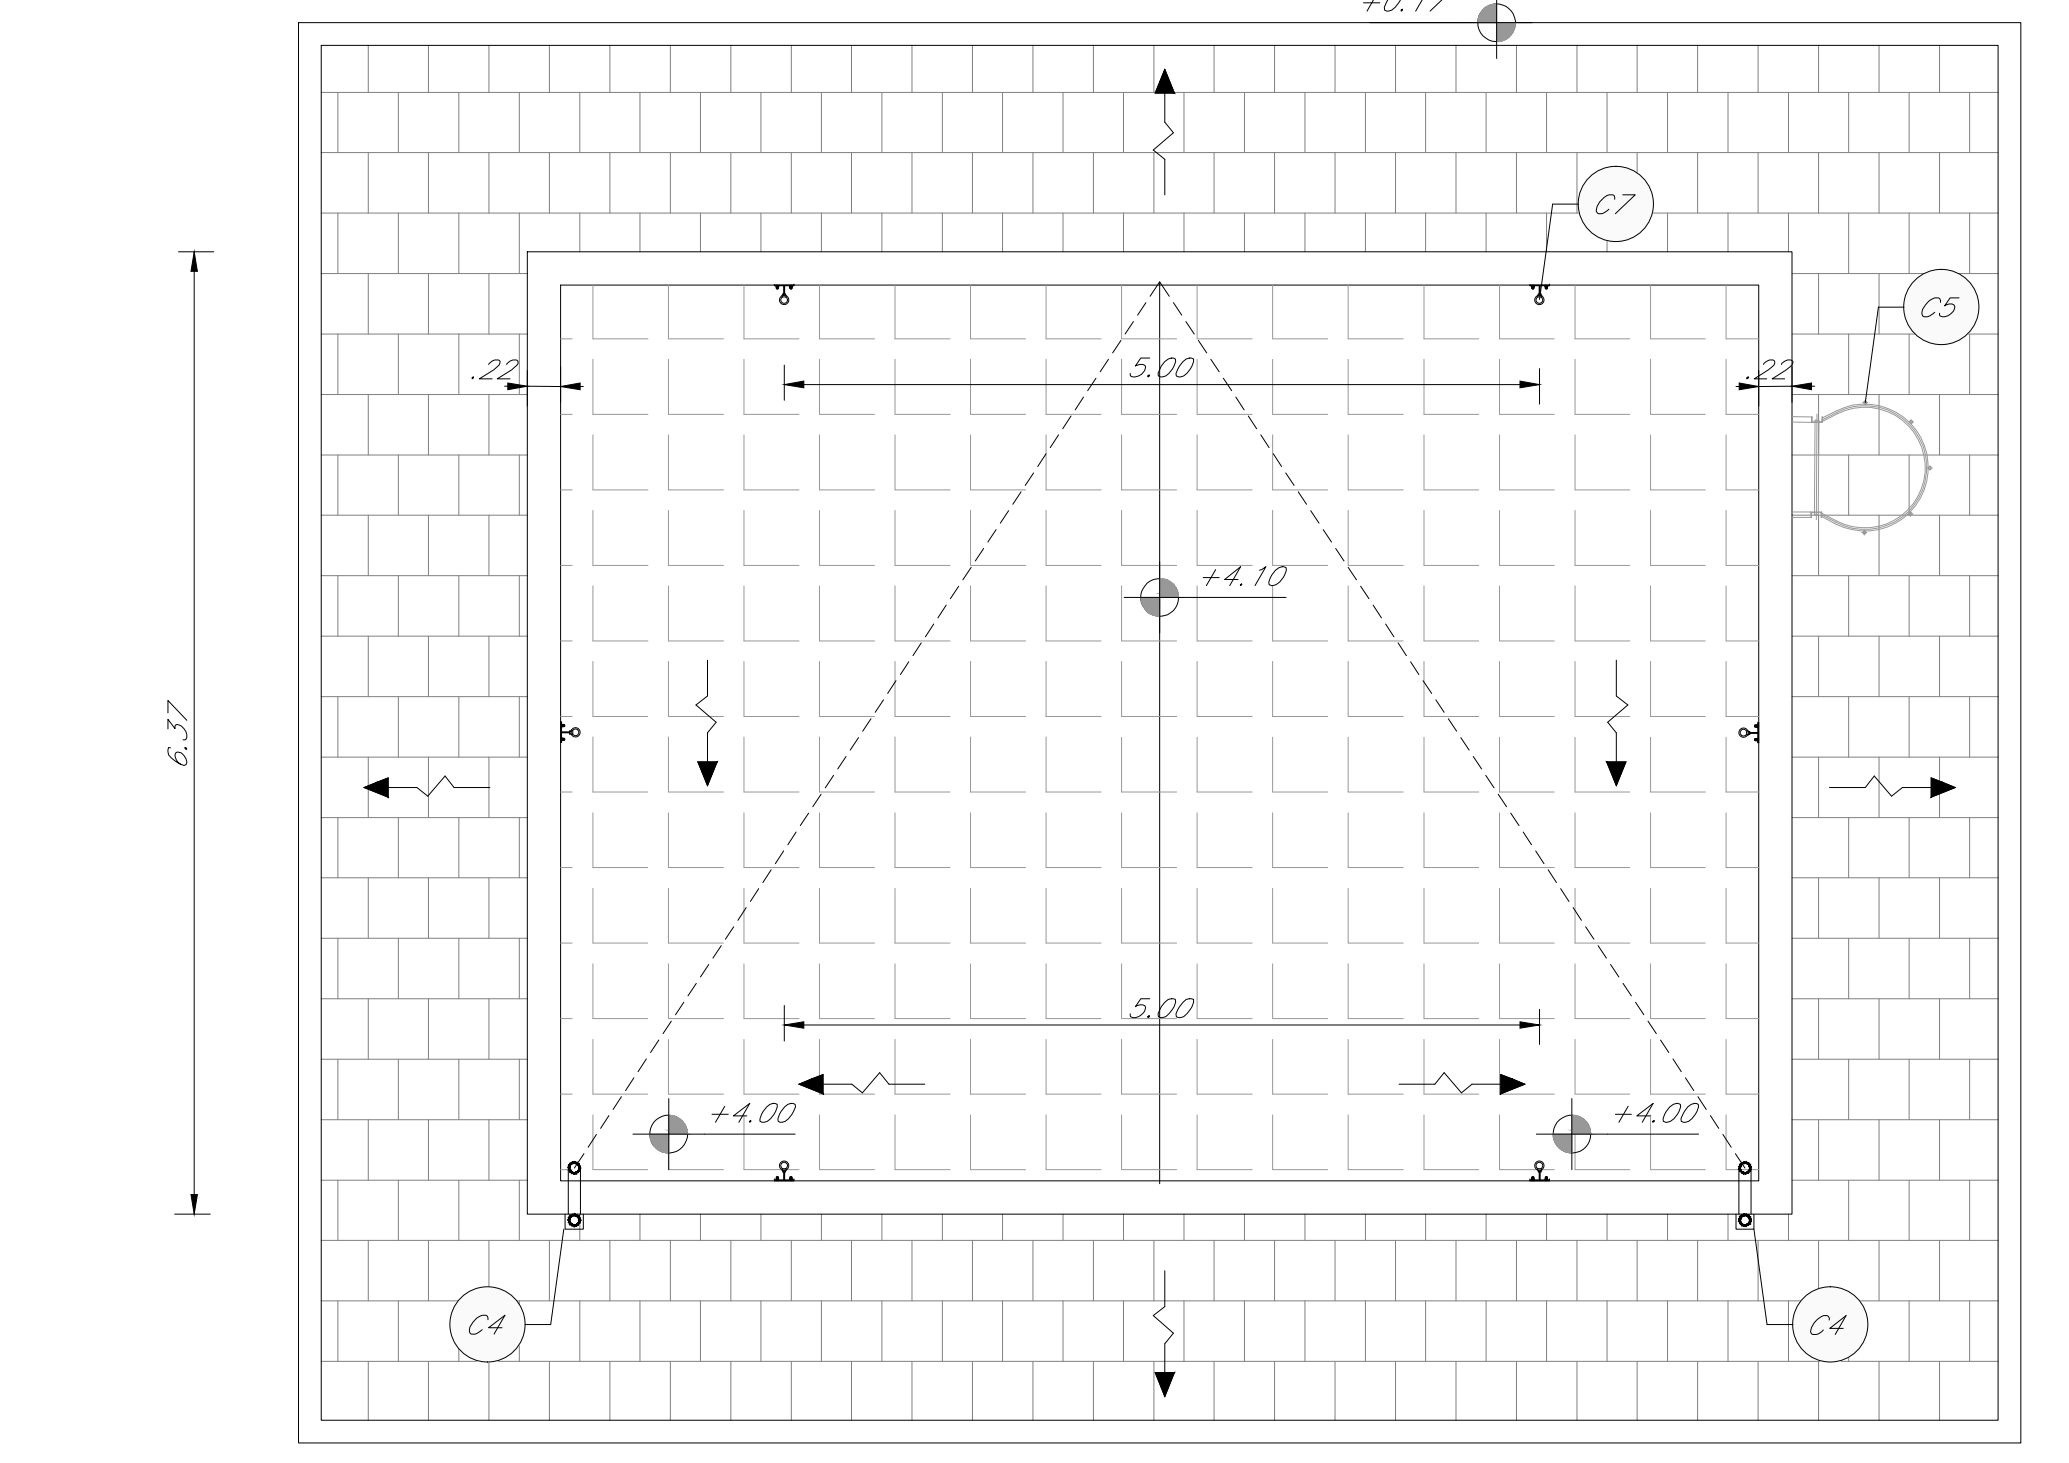

PIANTA PIANO COPERTURA SCALA 1:50

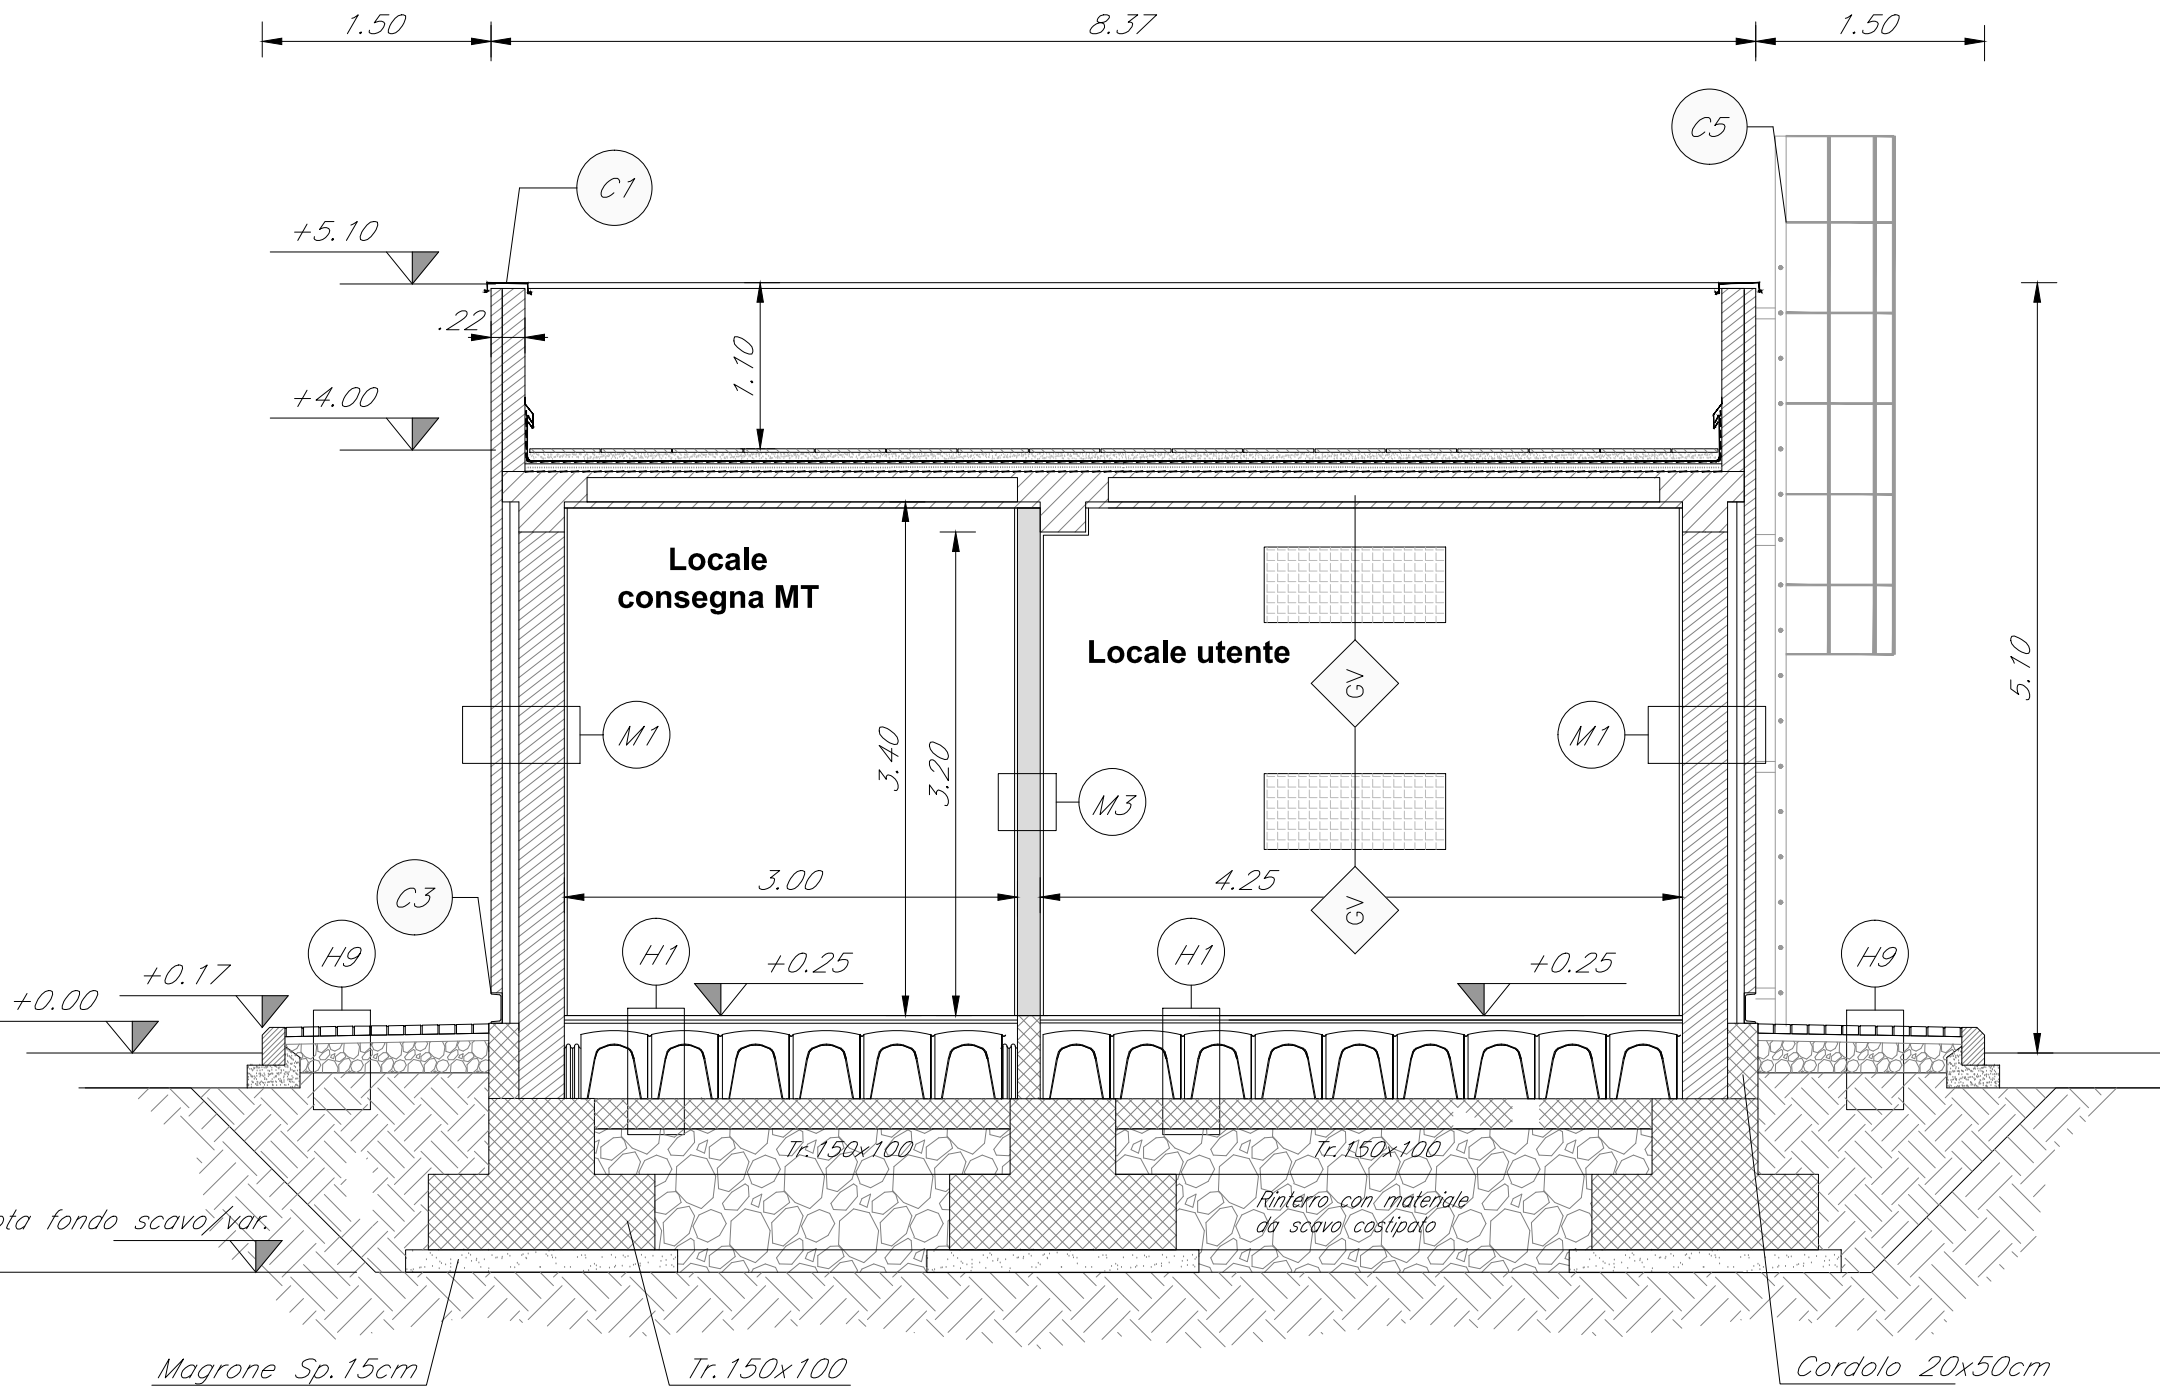

SEZIONE A-A' SCALA 1:50

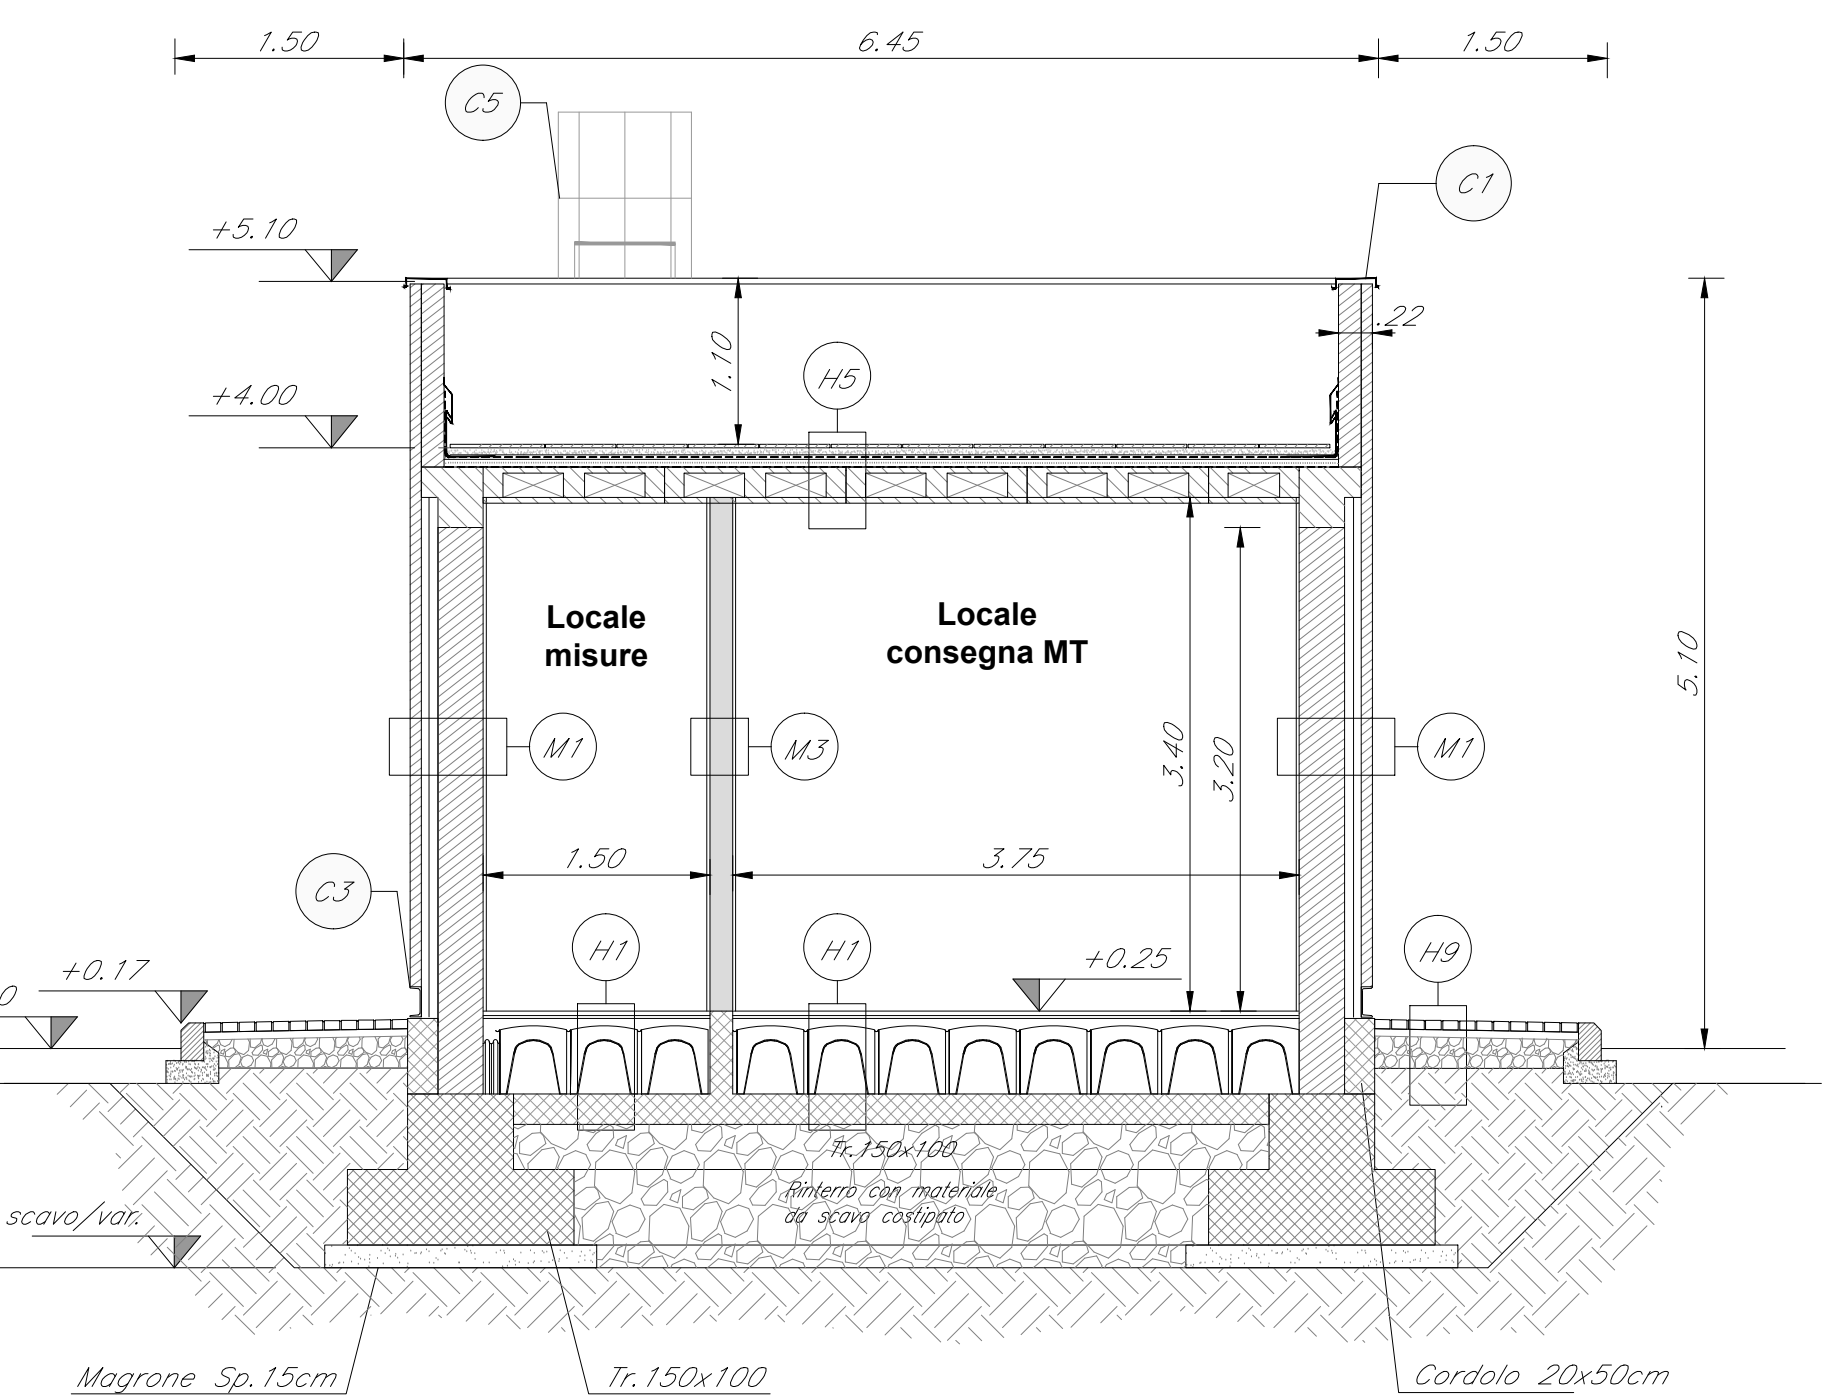

SEZIONE B-B' SCALA 1:50

COMMITTENTE:
RFI
 GRUPPO FERROVIARIO ITALIANO

PROGETTAZIONE:
ITALFERR
 GRUPPO FERROVIARIO ITALIANO

DIRETTRICE FERROVIARIA MESSINA - CATANIA - PALERMO
UO ARCHITETTURA STAZIONI E TERRITORIO
PROGETTO DEFINITIVO

RADDOPPIO DELLA TRATTA GIAMPILIERI - FIUMEFREDDO

FA FABBRICATI TECNOLOGICI TIPOLOGICI
 Fabbricato Energia Tipo E1 - Piante, Prospetti e Sezioni

COMMESSA	LOTTO	FASE	ENTE	TIPO DOC.	OPERA/DISCIPLINA	PROGR.	REV.
RIS2S	00	D	44	P.B.	FA0300	001	B

Rev.	Descrizione	Redatto	Data	Verificato	Data	Approvato	Data	Autore
A	Emissione Esecutiva	A. Inglesi	01/2017	A. Perrone	01/2017	P. Colonna	01/2017	ITALFERR S.p.A. - UO ARCHITETTURA STAZIONI E TERRITORIO - CATANIA
B	Consegna al CSLLPP	A. Inglesi	08/2018	A. Perrone	08/2018	P. Colonna	08/2018	ITALFERR S.p.A. - UO ARCHITETTURA STAZIONI E TERRITORIO - CATANIA