



LEGENDA MATERIALI FINITURE

ABACO INTERVENTI		ABACO INFISSI	
m2	SUPERFICIE		
$\frac{h}{v}$	h = ALTEZZA NETTA AMBIENTE H = FINITURA PAVIMENTO	$\frac{B}{H}$	B = LARGHEZZA INFISSO H = ALTEZZA INFISSO
$\frac{H}{S}$	V = FINITURA PARETI (1) S = FINITURA SOFFITTO	$\frac{B}{T}$	B = LARGHEZZA INFISSO T = TIPO INFISSO
	(1) IN AMBIENTI CON PARETI AVENTI FINITURE DIVERSE L'INDICAZIONE VERBALE DATA PER CIASCUNA PARETE SINGOLARMENTE		
CHIUSURE ORIZZONTALI			
H11	PORTA 120x20 cm INTERNA AD 1 ANGOLO IN ALLUMINIO ZINCATO E VERNICIATO, LE MANIGLIE E LE CERCHIERE SONO COSTITUITE IN ALLUMINIO IN TINTA CON LE PORTE.	P8	PORTA 205x210 cm ESTERNA BLANDELLA A 2 ANTE IN ACCIAIO ZINCATO E VERNICIATO, PRESTATA CON PANNELLO METALLICO ANTIURTO, CARATTERISTICHE ANTIURTO, SCORRIAMOIA DI SICUREZZA E CHIAMA MANIGLIONE ANTIRUVIDA. LE MANIGLIE E LE CERCHIERE SONO COSTITUITE IN ALLUMINIO IN TINTA CON LE PORTE.
H12	PORTA 120x20 cm INTERNA AD 1 ANGOLO IN ALLUMINIO ZINCATO E VERNICIATO, LE MANIGLIE E LE CERCHIERE SONO COSTITUITE IN ALLUMINIO IN TINTA CON LE PORTE.	P9	PORTA 205x210 cm ESTERNA BLANDELLA A 2 ANTE IN ACCIAIO ZINCATO E VERNICIATO CON CARATTERISTICHE ANTIURTO, SCORRIAMOIA DI SICUREZZA E CHIAMA MANIGLIONE ANTIRUVIDA. LE MANIGLIE E LE CERCHIERE SONO COSTITUITE IN ALLUMINIO IN TINTA CON LE PORTE.
H13	PORTA 120x20 cm INTERNA AD 1 ANGOLO IN ALLUMINIO ZINCATO E VERNICIATO, LE MANIGLIE E LE CERCHIERE SONO COSTITUITE IN ALLUMINIO IN TINTA CON LE PORTE.	P10	PORTA 205x210 cm ESTERNA BLANDELLA A 2 ANTE IN ACCIAIO ZINCATO E VERNICIATO CON CARATTERISTICHE ANTIURTO, SCORRIAMOIA DI SICUREZZA E CHIAMA MANIGLIONE ANTIRUVIDA. LE MANIGLIE E LE CERCHIERE SONO COSTITUITE IN ALLUMINIO IN TINTA CON LE PORTE.
H14	PORTA 120x20 cm INTERNA AD 1 ANGOLO IN ALLUMINIO ZINCATO E VERNICIATO, LE MANIGLIE E LE CERCHIERE SONO COSTITUITE IN ALLUMINIO IN TINTA CON LE PORTE.	P11	PORTA 205x210 cm ESTERNA BLANDELLA A 2 ANTE IN ACCIAIO ZINCATO E VERNICIATO CON CARATTERISTICHE ANTIURTO, SCORRIAMOIA DI SICUREZZA E CHIAMA MANIGLIONE ANTIRUVIDA. LE MANIGLIE E LE CERCHIERE SONO COSTITUITE IN ALLUMINIO IN TINTA CON LE PORTE.
H15	PORTA 120x20 cm INTERNA AD 1 ANGOLO IN ALLUMINIO ZINCATO E VERNICIATO, LE MANIGLIE E LE CERCHIERE SONO COSTITUITE IN ALLUMINIO IN TINTA CON LE PORTE.	P12	PORTA 205x210 cm ESTERNA BLANDELLA A 2 ANTE IN ACCIAIO ZINCATO E VERNICIATO CON CARATTERISTICHE ANTIURTO, SCORRIAMOIA DI SICUREZZA E CHIAMA MANIGLIONE ANTIRUVIDA. LE MANIGLIE E LE CERCHIERE SONO COSTITUITE IN ALLUMINIO IN TINTA CON LE PORTE.
H16	PORTA 120x20 cm INTERNA AD 1 ANGOLO IN ALLUMINIO ZINCATO E VERNICIATO, LE MANIGLIE E LE CERCHIERE SONO COSTITUITE IN ALLUMINIO IN TINTA CON LE PORTE.	P13	PORTA 205x210 cm ESTERNA BLANDELLA A 2 ANTE IN ACCIAIO ZINCATO E VERNICIATO CON CARATTERISTICHE ANTIURTO, SCORRIAMOIA DI SICUREZZA E CHIAMA MANIGLIONE ANTIRUVIDA. LE MANIGLIE E LE CERCHIERE SONO COSTITUITE IN ALLUMINIO IN TINTA CON LE PORTE.
H17	PORTA 120x20 cm INTERNA AD 1 ANGOLO IN ALLUMINIO ZINCATO E VERNICIATO, LE MANIGLIE E LE CERCHIERE SONO COSTITUITE IN ALLUMINIO IN TINTA CON LE PORTE.	P14	PORTA 205x210 cm ESTERNA BLANDELLA A 2 ANTE IN ACCIAIO ZINCATO E VERNICIATO CON CARATTERISTICHE ANTIURTO, SCORRIAMOIA DI SICUREZZA E CHIAMA MANIGLIONE ANTIRUVIDA. LE MANIGLIE E LE CERCHIERE SONO COSTITUITE IN ALLUMINIO IN TINTA CON LE PORTE.
H18	PORTA 120x20 cm INTERNA AD 1 ANGOLO IN ALLUMINIO ZINCATO E VERNICIATO, LE MANIGLIE E LE CERCHIERE SONO COSTITUITE IN ALLUMINIO IN TINTA CON LE PORTE.	P15	PORTA 205x210 cm ESTERNA BLANDELLA A 2 ANTE IN ACCIAIO ZINCATO E VERNICIATO CON CARATTERISTICHE ANTIURTO, SCORRIAMOIA DI SICUREZZA E CHIAMA MANIGLIONE ANTIRUVIDA. LE MANIGLIE E LE CERCHIERE SONO COSTITUITE IN ALLUMINIO IN TINTA CON LE PORTE.
H19	PORTA 120x20 cm INTERNA AD 1 ANGOLO IN ALLUMINIO ZINCATO E VERNICIATO, LE MANIGLIE E LE CERCHIERE SONO COSTITUITE IN ALLUMINIO IN TINTA CON LE PORTE.	P16	PORTA 205x210 cm ESTERNA BLANDELLA A 2 ANTE IN ACCIAIO ZINCATO E VERNICIATO CON CARATTERISTICHE ANTIURTO, SCORRIAMOIA DI SICUREZZA E CHIAMA MANIGLIONE ANTIRUVIDA. LE MANIGLIE E LE CERCHIERE SONO COSTITUITE IN ALLUMINIO IN TINTA CON LE PORTE.
H20	PORTA 120x20 cm INTERNA AD 1 ANGOLO IN ALLUMINIO ZINCATO E VERNICIATO, LE MANIGLIE E LE CERCHIERE SONO COSTITUITE IN ALLUMINIO IN TINTA CON LE PORTE.	P17	PORTA 205x210 cm ESTERNA BLANDELLA A 2 ANTE IN ACCIAIO ZINCATO E VERNICIATO CON CARATTERISTICHE ANTIURTO, SCORRIAMOIA DI SICUREZZA E CHIAMA MANIGLIONE ANTIRUVIDA. LE MANIGLIE E LE CERCHIERE SONO COSTITUITE IN ALLUMINIO IN TINTA CON LE PORTE.
H21	PORTA 120x20 cm INTERNA AD 1 ANGOLO IN ALLUMINIO ZINCATO E VERNICIATO, LE MANIGLIE E LE CERCHIERE SONO COSTITUITE IN ALLUMINIO IN TINTA CON LE PORTE.	P18	PORTA 205x210 cm ESTERNA BLANDELLA A 2 ANTE IN ACCIAIO ZINCATO E VERNICIATO CON CARATTERISTICHE ANTIURTO, SCORRIAMOIA DI SICUREZZA E CHIAMA MANIGLIONE ANTIRUVIDA. LE MANIGLIE E LE CERCHIERE SONO COSTITUITE IN ALLUMINIO IN TINTA CON LE PORTE.
FINITURA PARETI			
V1	INTONACO CEMENTO A DUE STRATI CON MALTA CEMENTATA, RIVISTO CON SOTTOPONIMENTO A DUE STRATI DI COLA DELLA STESSA MALTA, LUCIDATO E COMPLETATO CON COLORE ANTIRIFLESSO E COFFRATI A DUE STRATI CONTIGUIE, SOTTILE FISSAZIONE COMPRESA DI FISSAZIONE (PRIMER) DI SOTTOPONENDO A BASE ACQUOSA.	M1	MURATURA ESTERNA COSTITUITA DA BLOCCO CAL PREFABBRICATO IN CONCRETO NORMALE DI CEMENTO VIBROCOMPRESSO (sp.50cm) TIPO PORTATA + SOLAIO ESTERNO IN POLIURETANO (sp.8cm) + CASSERA DI VENTILAZIONE (sp.5cm) + IMPIANTO ESTERNO IN LAMINA DI CALCESTRUZZO BIPROFILA CON FIBRA DI VETRO (sp.1cm) CON TRATTAMENTO SILICAZIONE SOSPENSIONE E ANTI-GRAFFIO DELLA SUPERFICIE A VISTA, COMPLETI DI TRAZI METALLICI DI SOSTEGNO, SOTTILE E BOLLONIERE PER L'INCORRAGGIO ALLE STRUTTURE.
V2	INTONACO ISOLANTE ANTIRIFLESSO SPRESS MINIMO 20 mm ESEGUITO CON MALTA A BASE DI MATERIALI ISOLANTI TIPO VERNICOLITE, PERLITE E SIMILARI.	M2	MURATURA COSTITUITA DA BLOCCO CAL PREFABBRICATO IN CONCRETO NORMALE DI CEMENTO VIBROCOMPRESSO (sp.50cm) TIPO PORTATA + SOLAIO ESTERNO IN POLIURETANO (sp.8cm) + CASSERA DI VENTILAZIONE (sp.5cm) + IMPIANTO ESTERNO IN LAMINA DI CALCESTRUZZO BIPROFILA CON FIBRA DI VETRO (sp.1cm) CON TRATTAMENTO SILICAZIONE SOSPENSIONE E ANTI-GRAFFIO DELLA SUPERFICIE A VISTA, COMPLETI DI TRAZI METALLICI DI SOSTEGNO, SOTTILE E BOLLONIERE PER L'INCORRAGGIO ALLE STRUTTURE.
V3	INTONACO RUSTICO CON MALTA CEMENTATA.	M3	MURATURA COSTITUITA DA BLOCCO CAL PREFABBRICATO IN CONCRETO NORMALE DI CEMENTO VIBROCOMPRESSO (sp.50cm) TIPO PORTATA + SOLAIO ESTERNO IN POLIURETANO (sp.8cm) + CASSERA DI VENTILAZIONE (sp.5cm) + IMPIANTO ESTERNO IN LAMINA DI CALCESTRUZZO BIPROFILA CON FIBRA DI VETRO (sp.1cm) CON TRATTAMENTO SILICAZIONE SOSPENSIONE E ANTI-GRAFFIO DELLA SUPERFICIE A VISTA, COMPLETI DI TRAZI METALLICI DI SOSTEGNO, SOTTILE E BOLLONIERE PER L'INCORRAGGIO ALLE STRUTTURE.
V4	INTONACO IN GRES CEMENTO CON SOLUZIONE FINO AD UN'ALTEZZA DI 2,40 m E FINISCHIA TOCCATO A MANO PER IL RESTO. SOTTILE ANTIRIFLESSO, SOTTILE FISSAZIONE COMPRESA DI FISSAZIONE (PRIMER) DI SOTTOPONENDO A BASE ACQUOSA.	M4	MURATURA COSTITUITA DA BLOCCO CAL PREFABBRICATO IN CONCRETO NORMALE DI CEMENTO VIBROCOMPRESSO (sp.50cm) TIPO PORTATA + SOLAIO ESTERNO IN POLIURETANO (sp.8cm) + CASSERA DI VENTILAZIONE (sp.5cm) + IMPIANTO ESTERNO IN LAMINA DI CALCESTRUZZO BIPROFILA CON FIBRA DI VETRO (sp.1cm) CON TRATTAMENTO SILICAZIONE SOSPENSIONE E ANTI-GRAFFIO DELLA SUPERFICIE A VISTA, COMPLETI DI TRAZI METALLICI DI SOSTEGNO, SOTTILE E BOLLONIERE PER L'INCORRAGGIO ALLE STRUTTURE.
V5	INTONACO IN GRES CEMENTO CON SOLUZIONE FINO AD UN'ALTEZZA DI 2,40 m E FINISCHIA TOCCATO A MANO PER IL RESTO. SOTTILE ANTIRIFLESSO, SOTTILE FISSAZIONE COMPRESA DI FISSAZIONE (PRIMER) DI SOTTOPONENDO A BASE ACQUOSA.	M5	MURATURA ESTERNA IN MANIFRETTA COSTITUITA DA BLOCCO CAL PREFABBRICATO IN CONCRETO NORMALE DI CEMENTO VIBROCOMPRESSO (sp.50cm) TIPO PORTATA + SOLAIO ESTERNO IN POLIURETANO (sp.8cm) + CASSERA DI VENTILAZIONE (sp.5cm) + IMPIANTO ESTERNO IN LAMINA DI CALCESTRUZZO BIPROFILA CON FIBRA DI VETRO (sp.1cm) CON TRATTAMENTO SILICAZIONE SOSPENSIONE E ANTI-GRAFFIO DELLA SUPERFICIE A VISTA, COMPLETI DI TRAZI METALLICI DI SOSTEGNO, SOTTILE E BOLLONIERE PER L'INCORRAGGIO ALLE STRUTTURE.
FINITURA SOFFITTO			
S1	INTONACO A MEZZO STRATO FINITURA IN ALLUMINIO (sp.60x60cm) IN TELAIO A PROFILI METALLICI, ALTEZZA DI FINIMENTO 2,20m, INFERIORE AL SOCCO DI CAP. INTONACO A RUSTICO CON MALTA CEMENTATA.	M6	PARTIZIONE INTERNE IN COPRA LAMINA DI CARTONGESSO AD ELEVAZIONE PRESSIONE GOMMEFORMA CON LAMINA DI ANGIOLINA A SOTTOSTRUTTURA IN LAMINA METALLICA ZINCATO DELLE DIMENSIONI DONNE A SECONDA DELL'ALTEZZA DEL LOCALI.
S2	INTONACO A MEZZO STRATO FINITURA IN ALLUMINIO (sp.60x60cm) IN TELAIO A PROFILI METALLICI, ALTEZZA DI FINIMENTO 2,20m, INFERIORE AL SOCCO DI CAP. INTONACO A RUSTICO CON MALTA CEMENTATA.	M7	PER LE PORTE CON GRIGLIA DI SERRANDA I QUADRI ED ALTRO VEDI ELABORATI IMPIANTISTICI.
S3	INTONACO A MEZZO STRATO FINITURA IN ALLUMINIO (sp.60x60cm) IN TELAIO A PROFILI METALLICI, ALTEZZA DI FINIMENTO 2,20m, INFERIORE AL SOCCO DI CAP. INTONACO A RUSTICO ATTRAVERSO SISTEMA DI PENNELLATURA IN LAMINA ZINCATO.		
S4	INTONACO A MEZZO STRATO FINITURA IN ALLUMINIO (sp.60x60cm) IN TELAIO A PROFILI METALLICI, ALTEZZA DI FINIMENTO 2,20m, INFERIORE AL SOCCO DI CAP. INTONACO A RUSTICO ATTRAVERSO SISTEMA DI PENNELLATURA IN LAMINA ZINCATO.		
INFISSI			
P1	PORTA 120x20 cm ESTERNA BLANDELLA A 2 ANTE IN ACCIAIO ZINCATO E VERNICIATO CON CARATTERISTICHE ANTIURTO, SCORRIAMOIA DI SICUREZZA E CHIAMA MANIGLIONE ANTIRUVIDA. LE MANIGLIE E LE CERCHIERE SONO COSTITUITE IN ALLUMINIO IN TINTA CON LE PORTE.	C1	CARRETTI IN ACCIAIO CORTEN PER SOSPENSIONE, SOSTA E CARRIER DI BORDO, SPRESI 8/10.
P11	PORTA 120x20 cm ESTERNA BLANDELLA A 2 ANTE IN ACCIAIO ZINCATO E VERNICIATO CON CARATTERISTICHE ANTIURTO, SCORRIAMOIA DI SICUREZZA E CHIAMA MANIGLIONE ANTIRUVIDA. LE MANIGLIE E LE CERCHIERE SONO COSTITUITE IN ALLUMINIO IN TINTA CON LE PORTE.	C2	PORTALE IN LAMINA IN ACCIAIO CORTEN PER BENTRI APERTURE SPRESI 20/10 mm, CON SOTTOSTRUTTURA IN PROFILI RETTANGOLARI IN ACCIAIO S235.
P2	PORTA 120x20 cm ESTERNA BLANDELLA A 2 ANTE IN ACCIAIO ZINCATO E VERNICIATO CON CARATTERISTICHE ANTIURTO, SCORRIAMOIA DI SICUREZZA E CHIAMA MANIGLIONE ANTIRUVIDA. LE MANIGLIE E LE CERCHIERE SONO COSTITUITE IN ALLUMINIO IN TINTA CON LE PORTE.	C3	ZILOCCHIO CON CARRIER DI ACCIAIO CORTEN 40x20 mm, sp. 8/10.
P3	PORTA 120x20 cm ESTERNA BLANDELLA A 2 ANTE IN ACCIAIO ZINCATO E VERNICIATO CON CARATTERISTICHE ANTIURTO, SCORRIAMOIA DI SICUREZZA E CHIAMA MANIGLIONE ANTIRUVIDA. LE MANIGLIE E LE CERCHIERE SONO COSTITUITE IN ALLUMINIO IN TINTA CON LE PORTE.	C4	DISCENDENTE 4 100 mm IN LAMINA DI ACCIAIO R235 CON PAREGGIO.
P31	PORTA 120x20 cm ESTERNA BLANDELLA A 2 ANTE IN ACCIAIO ZINCATO E VERNICIATO CON CARATTERISTICHE ANTIURTO, SCORRIAMOIA DI SICUREZZA E CHIAMA MANIGLIONE ANTIRUVIDA. LE MANIGLIE E LE CERCHIERE SONO COSTITUITE IN ALLUMINIO IN TINTA CON LE PORTE.	C5	SCALA A PIOLI PER MANUTENZIONE COPERTURA.
P311	PORTA 120x20 cm ESTERNA BLANDELLA A 2 ANTE IN ACCIAIO ZINCATO E VERNICIATO CON CARATTERISTICHE ANTIURTO, SCORRIAMOIA DI SICUREZZA E CHIAMA MANIGLIONE ANTIRUVIDA. LE MANIGLIE E LE CERCHIERE SONO COSTITUITE IN ALLUMINIO IN TINTA CON LE PORTE.	C6	IMPIANTO ESTERNO PANNELLI DI ACCIAIO CORTEN MICROFORATI PANNELLI spm. 100x100mm.
P312	PORTA 120x20 cm ESTERNA BLANDELLA A 2 ANTE IN ACCIAIO ZINCATO E VERNICIATO CON CARATTERISTICHE ANTIURTO, SCORRIAMOIA DI SICUREZZA E CHIAMA MANIGLIONE ANTIRUVIDA. LE MANIGLIE E LE CERCHIERE SONO COSTITUITE IN ALLUMINIO IN TINTA CON LE PORTE.	C7	SISTEMI ANTIRIFLESSO CONFORMI ALLA NORMA EN12763:2012 LINEA VISA, COMPLETEZZA DI PUNTI DI ANCORAGGIO SINGOLI.
P4	PORTALE ABBIANCO CON A LIBRO DI INGRESSO 2+2 ANTE CON SCHIABO CONTROLLATO IN ACCIAIO ZINCATO E VERNICIATO, LE MANIGLIE E LE CERCHIERE SONO COSTITUITE IN ALLUMINIO IN TINTA CON LE PORTE.	n.5	LE GRIGLIE SUI CALI, SCELTE, VEDI, SONO DA CONSIDERARE SOLO INDICATIVE, PER IL DETTAGLIO SI V. PANNELLO ASSI ELABORATI SPECIALLY.
P5	PORTA 120x20 cm ESTERNA BLANDELLA A 2 ANTE IN ACCIAIO ZINCATO E VERNICIATO CON CARATTERISTICHE ANTIURTO, SCORRIAMOIA DI SICUREZZA E CHIAMA MANIGLIONE ANTIRUVIDA. LE MANIGLIE E LE CERCHIERE SONO COSTITUITE IN ALLUMINIO IN TINTA CON LE PORTE.		
P6	PORTA 120x20 cm ESTERNA BLANDELLA A 2 ANTE IN ACCIAIO ZINCATO E VERNICIATO, LE MANIGLIE E LE CERCHIERE SONO COSTITUITE IN ALLUMINIO IN TINTA CON LE PORTE.		

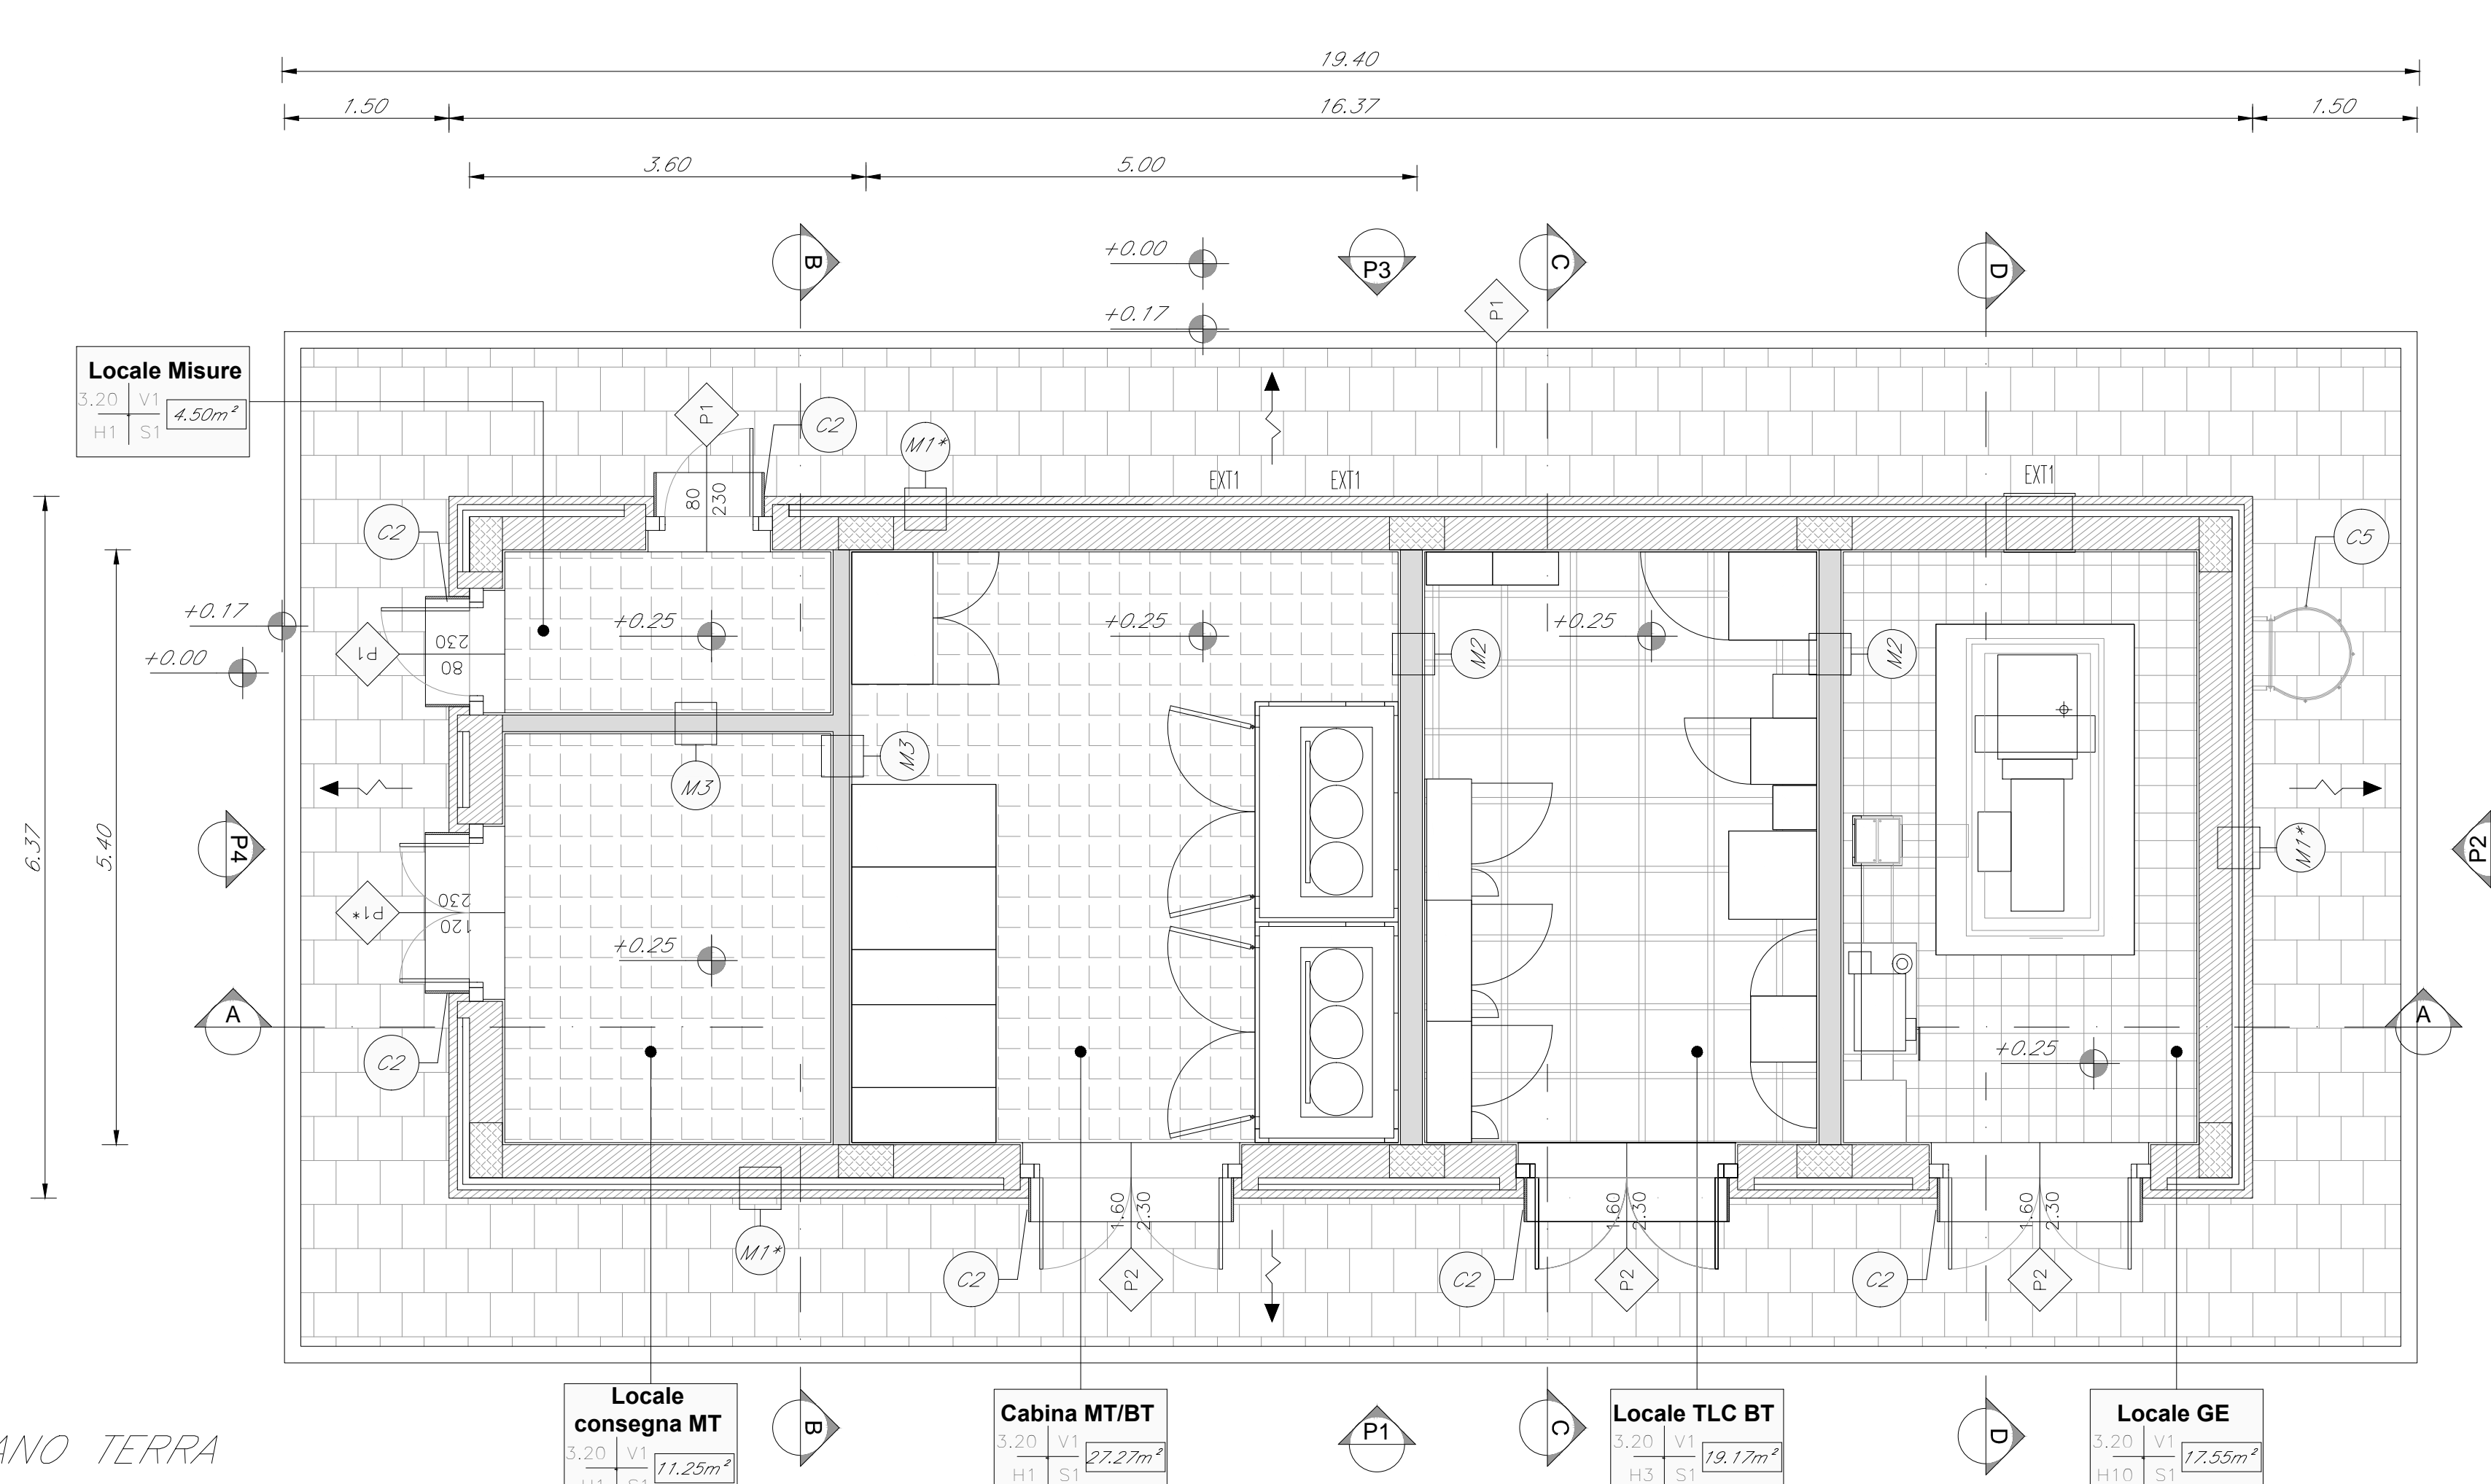

PIANTA PIANO TERRA
SCALA 1:50

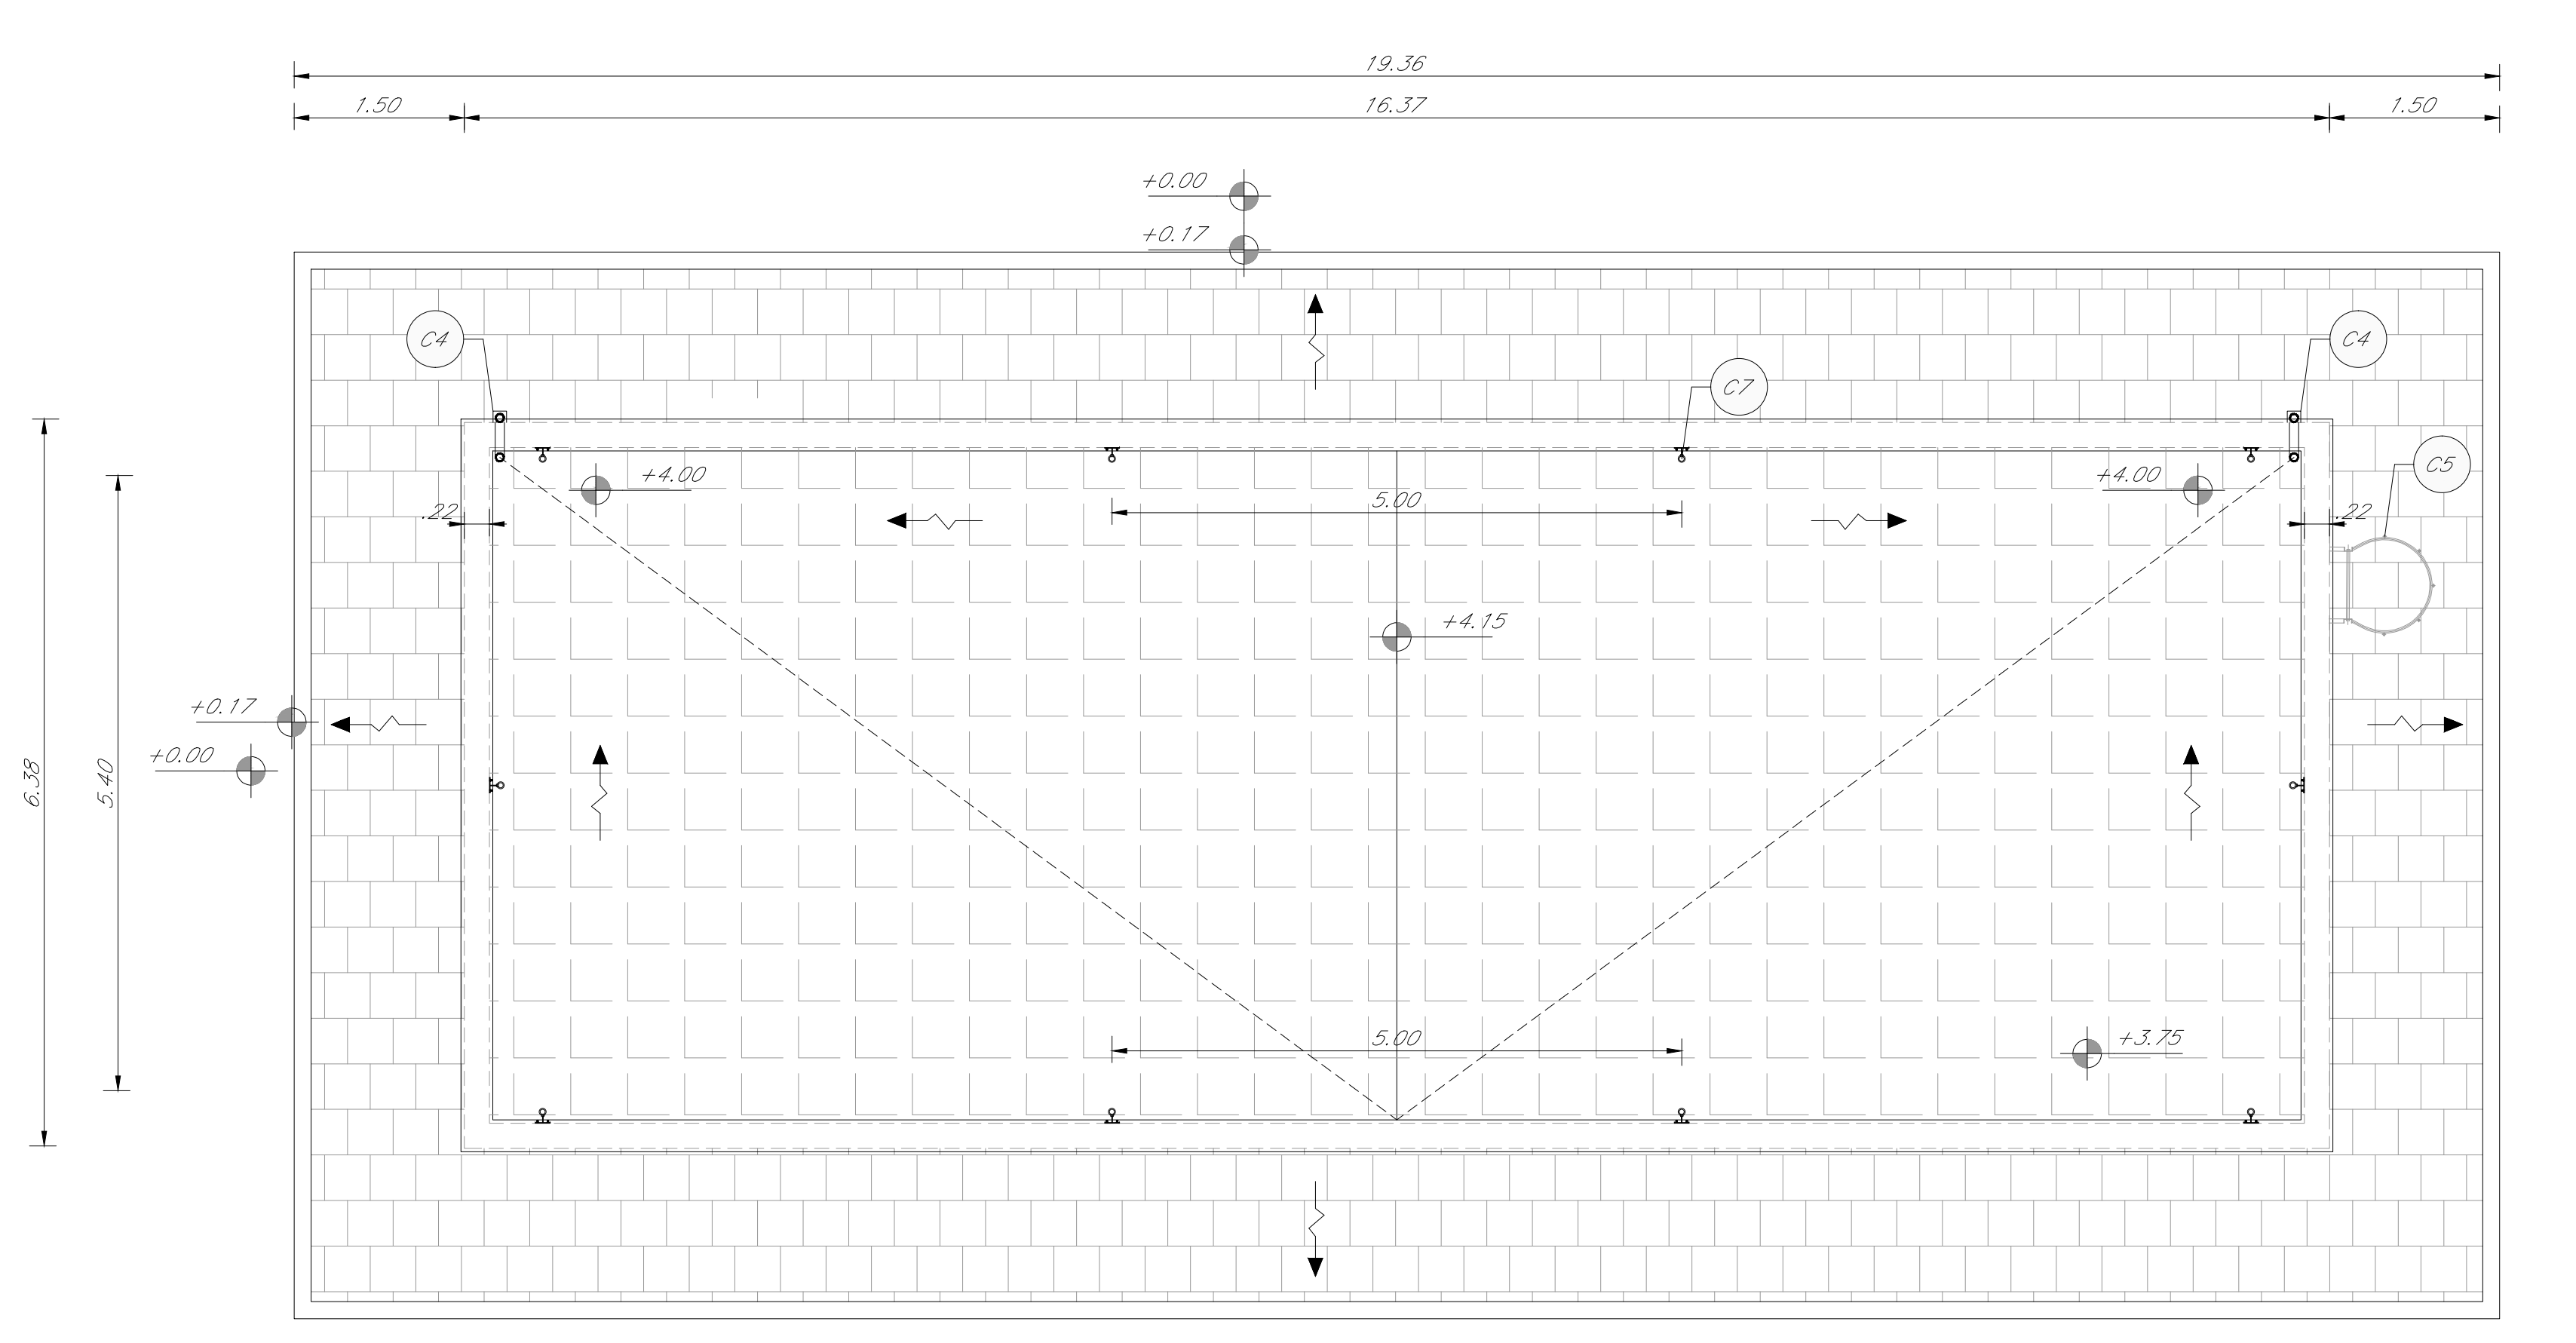

PIANTA PIANO COPERTURA
SCALA 1:50

COMMITTEE:

GRUPPO FERROVIARIO ITALIANO

PROGETTAZIONE:

GRUPPO FERROVIE DELLO STATO ITALIANO

DIRETTRICE FERROVIARIA MESSINA - CATANIA - PALERMO
UO ARCHITETTURA STAZIONI E TERRITORIO

PROGETTO DEFINITIVO

RADDOPPIO DELLA TRATTA GIAMPILIERI - FIUMEFREDDO

FA FABBRICATI TECNOLOGICI TIPOLOGICI
Fabbricato Energia Tipo E2 - Pianta

SCALA: 1:50

COMMESSA LOTTO FASE ENTE TIPO DOC. OPERA/DISCIPLINA PROG. REV.

RIS2S	00	D	44	PB	FA0500	001	B
-------	----	---	----	----	--------	-----	---

Rev.	Descrizione	Redatto	Data	Verificato	Data	Approvato	Data	Aut. Rilascio	Data
A	Emissione Esecutiva	A. Inglese	07/2017	A. Antonino	07/2017	P. Colonna	07/2017	ITALFERR S.p.A. - UO Architetture Stazioni e Territorio	07/2017
B	Consegna al CSLPP	A. Inglese	05/2018	A. Antonino	05/2018	P. Colonna	05/2018	ITALFERR S.p.A. - UO Architetture Stazioni e Territorio	05/2018

File: K2520044PR+0550001B.dwg

n. Ediz. 2/19