



ABACO INTERVENTI		ABACO INFISSI	
m2	SUPERFICIE	B	LARGHEZZA INFISSO
h	ALTEZZA NETTA AMBIENTE	T	TIPO INFISSO
H	FINITURA PAVIMENTO	B	LARGHEZZA INFISSO
V	FINITURA PARETI (1)	T	TIPO INFISSO
S	FINITURA SOFFITTO		

CHIUSURE ORIZZONTALI		P7	PORTA 200x210 cm INTERNA AD 1 ANNO IN ALLUMINIO ZINCATO E VERNICIATA. LE MANIGLIE E LE CERNIERE SONO COSTITuite IN ALLUMINIO IN TINTA CON LE PORTE.
P8	PORTA 200x210 cm ESTERNA BIANCATA A 2 ANTE IN ACCIAIO ZINCATO E VERNICIATA. PRESTITA CON PANNELLO METALLICO BIANCATO E VERNICIATO. CERNIERE ANTIVANDALICHE. SEPARAZIONE DI SICUREZZA E CHIAVI MANIGLIONE ANTIVANDALICHE. LE MANIGLIE E LE CERNIERE SONO COSTITuite IN ALLUMINIO IN TINTA CON LE PORTE.	P9	PORTA 200x210 cm ESTERNA BIANCATA A 2 ANTE IN ACCIAIO ZINCATO E VERNICIATA. CERNIERE ANTIVANDALICHE. SEPARAZIONE DI SICUREZZA E CHIAVI MANIGLIONE ANTIVANDALICHE. LE MANIGLIE E LE CERNIERE SONO COSTITuite IN ALLUMINIO IN TINTA CON LE PORTE.
P10	PORTA 200x210 cm DA INTERNO SCORRIANTE A SCORRIATA AD 1 ANNO IN ACCIAIO ZINCATO E VERNICIATA. CERNIERE ANTIVANDALICHE. SEPARAZIONE DI SICUREZZA E CHIAVI MANIGLIONE ANTIVANDALICHE. LE MANIGLIE E LE CERNIERE SONO COSTITuite IN ALLUMINIO IN TINTA CON LE PORTE.	P11	PORTA 200x210 cm DA INTERNO SCORRIANTE A SCORRIATA AD 1 ANNO IN ACCIAIO ZINCATO E VERNICIATA. CERNIERE ANTIVANDALICHE. SEPARAZIONE DI SICUREZZA E CHIAVI MANIGLIONE ANTIVANDALICHE. LE MANIGLIE E LE CERNIERE SONO COSTITuite IN ALLUMINIO IN TINTA CON LE PORTE.
P12	PORTA 200x210 cm INTERNA BIANCATA A 2 ANTE IN ACCIAIO ZINCATO E VERNICIATA. CERNIERE ANTIVANDALICHE. SEPARAZIONE DI SICUREZZA E CHIAVI MANIGLIONE ANTIVANDALICHE. LE MANIGLIE E LE CERNIERE SONO COSTITuite IN ALLUMINIO IN TINTA CON LE PORTE.	P13	PORTA 200x210 cm INTERNA BIANCATA A 2 ANTE IN ACCIAIO ZINCATO E VERNICIATA. CERNIERE ANTIVANDALICHE. SEPARAZIONE DI SICUREZZA E CHIAVI MANIGLIONE ANTIVANDALICHE. LE MANIGLIE E LE CERNIERE SONO COSTITuite IN ALLUMINIO IN TINTA CON LE PORTE.
P14	PORTA 110x210 cm ESTERNA BIANCATA A 2 ANTE IN ACCIAIO ZINCATO E VERNICIATA. CERNIERE ANTIVANDALICHE. SEPARAZIONE DI SICUREZZA E CHIAVI MANIGLIONE ANTIVANDALICHE. LE MANIGLIE E LE CERNIERE SONO COSTITuite IN ALLUMINIO IN TINTA CON LE PORTE.	P15	PORTA 110x210 cm ESTERNA BIANCATA A 2 ANTE IN ACCIAIO ZINCATO E VERNICIATA. CERNIERE ANTIVANDALICHE. SEPARAZIONE DI SICUREZZA E CHIAVI MANIGLIONE ANTIVANDALICHE. LE MANIGLIE E LE CERNIERE SONO COSTITuite IN ALLUMINIO IN TINTA CON LE PORTE.
FINITURA PARETI		F1	FINITURA BIANCATA A MASSO IN ACCIAIO ZINCATO CON CARATTERISTICHE ANTIVANDALICHE E VERNI ANTIVANDALICHE (V.M.A.).
FINITURA SOFFITTO		M1	MURATURA ESTERNA IN BLOCCO PREFABBRICATO FACCIATA, COSTITUITA DA BLOCCO CAP PREFABBRICATO IN CONCRETO NORMALE DI CEMENTO MARIPORESSO (20,20cm) E TRATTA SU ENTRAMBE LE FACCE (20,20cm) (CON CARATTERISTICHE RES 100).
INFISSI		C1	CARNIERE IN ACCIAIO CORTEN PER SOSPENSIONE VIGOLE E CARRIER DI BORDO. SPESSE: 8/10.
OPERE METALLICHE		C2	PORTALE IN LAMIERA IN ACCIAIO CORTEN PER ABBITI APERTURE. SPESSE: 20/20 mm, CON SOTTOSTRUTTURE IN PROFILI RETTANGOLARI IN ACCIAIO S235.
		C3	ZOCOLINO CON CARRIER DI ACCIAIO CORTEN 10x20 mm, 8/10.
		C4	DISCENDENTE 10x100 mm IN LAMIERA DI ACCIAIO INDI CON PARAFULLE.
		C5	SCALA A PIEDI PER MANUTENZIONE COPERTURA.
		C6	INVESTIMENTO ESTERNO PANNELLI DI ACCIAIO CORTEN MICROFORATI. PANNELLI 500x700x2000 mm.
		C7	SISTEMI INDEVIDUATI CONFORMI ALLA NORMA EN754-2012. LINEA VISA. COMPLETEZZA DI PUNTI DI ANCORAGGIO SINGOLI.

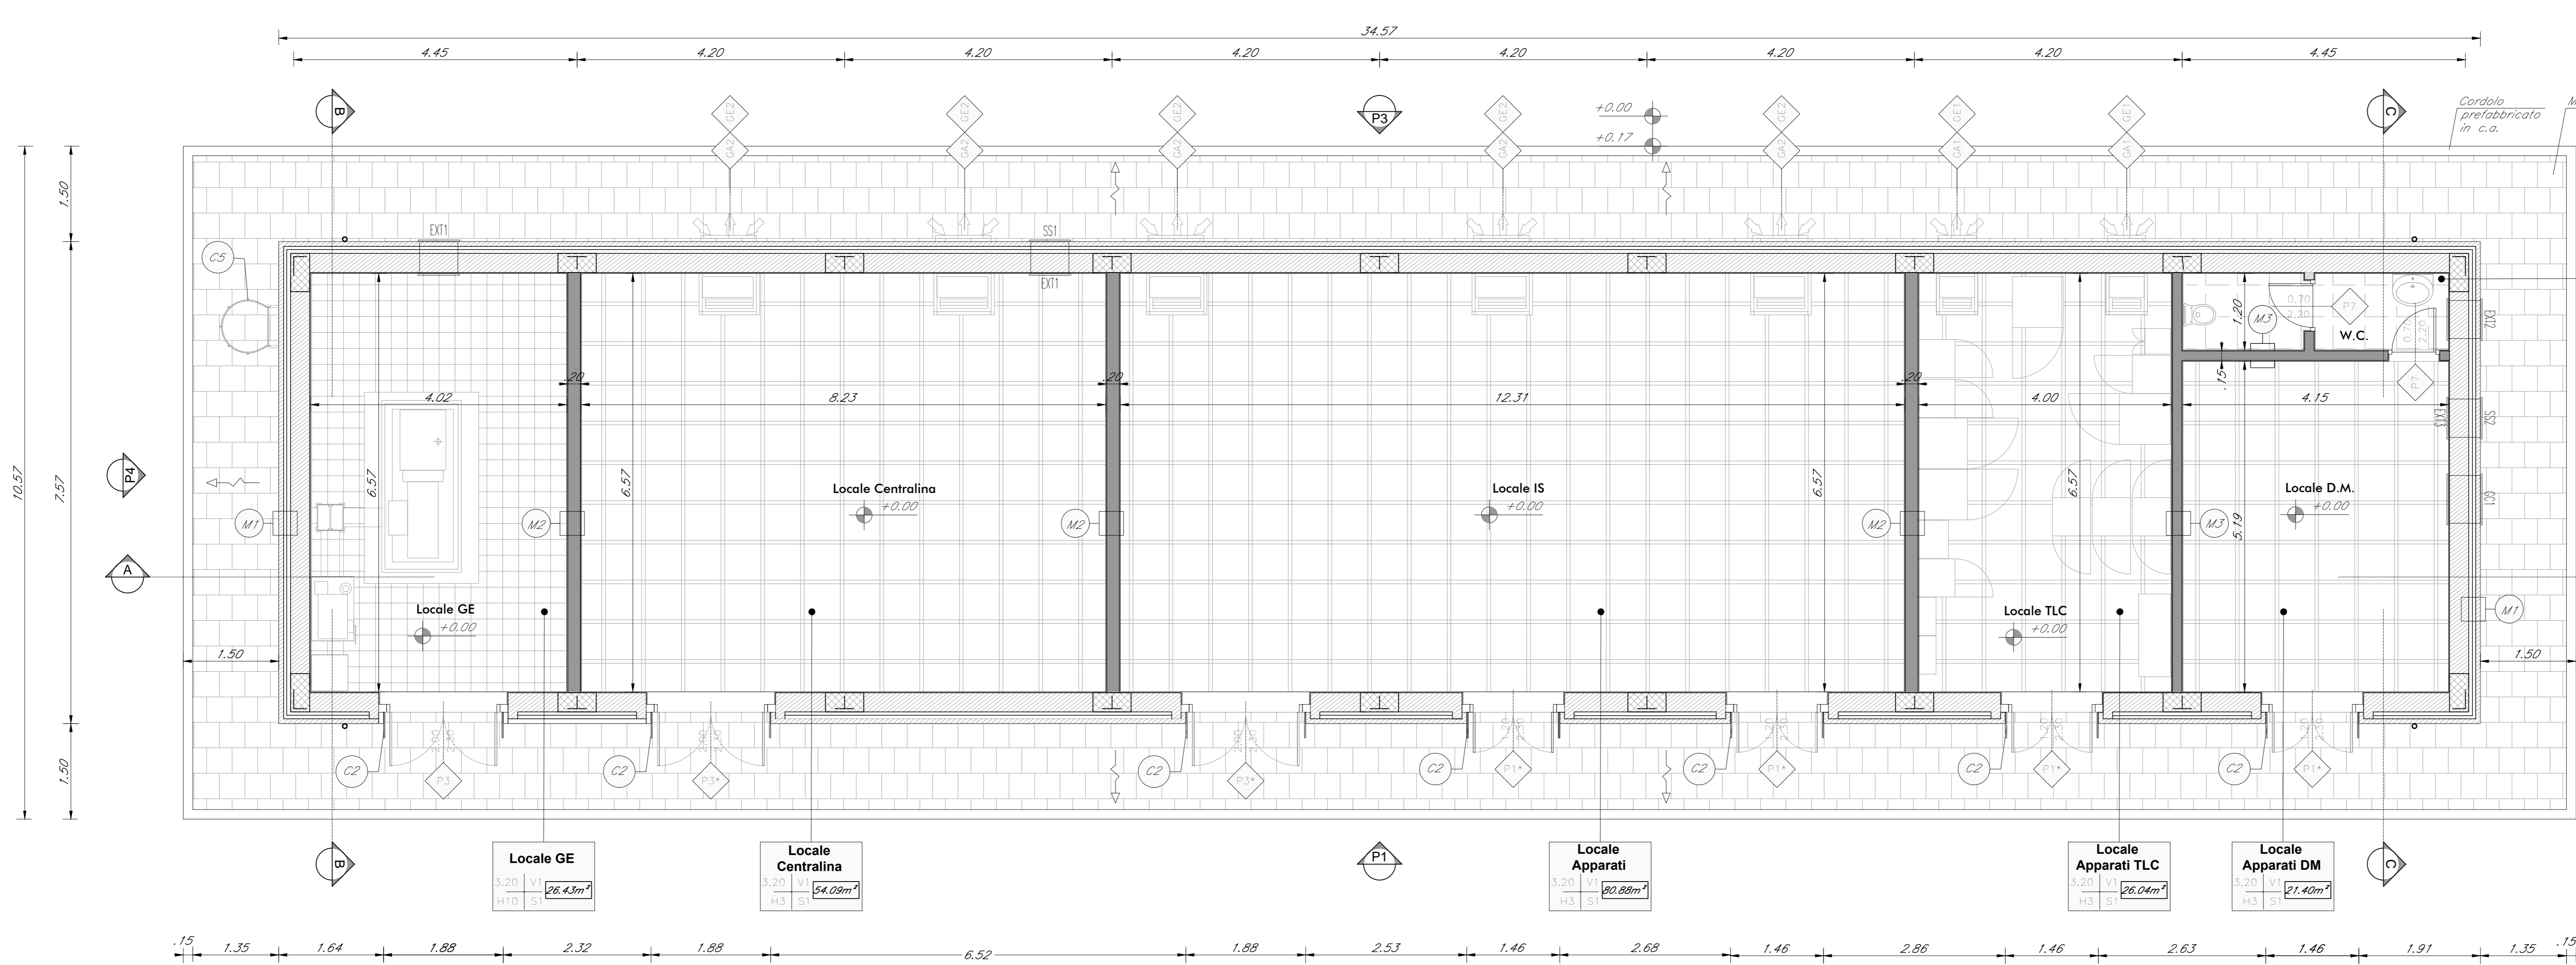

PIANTA PIANO TERRA
SCALA 1:50

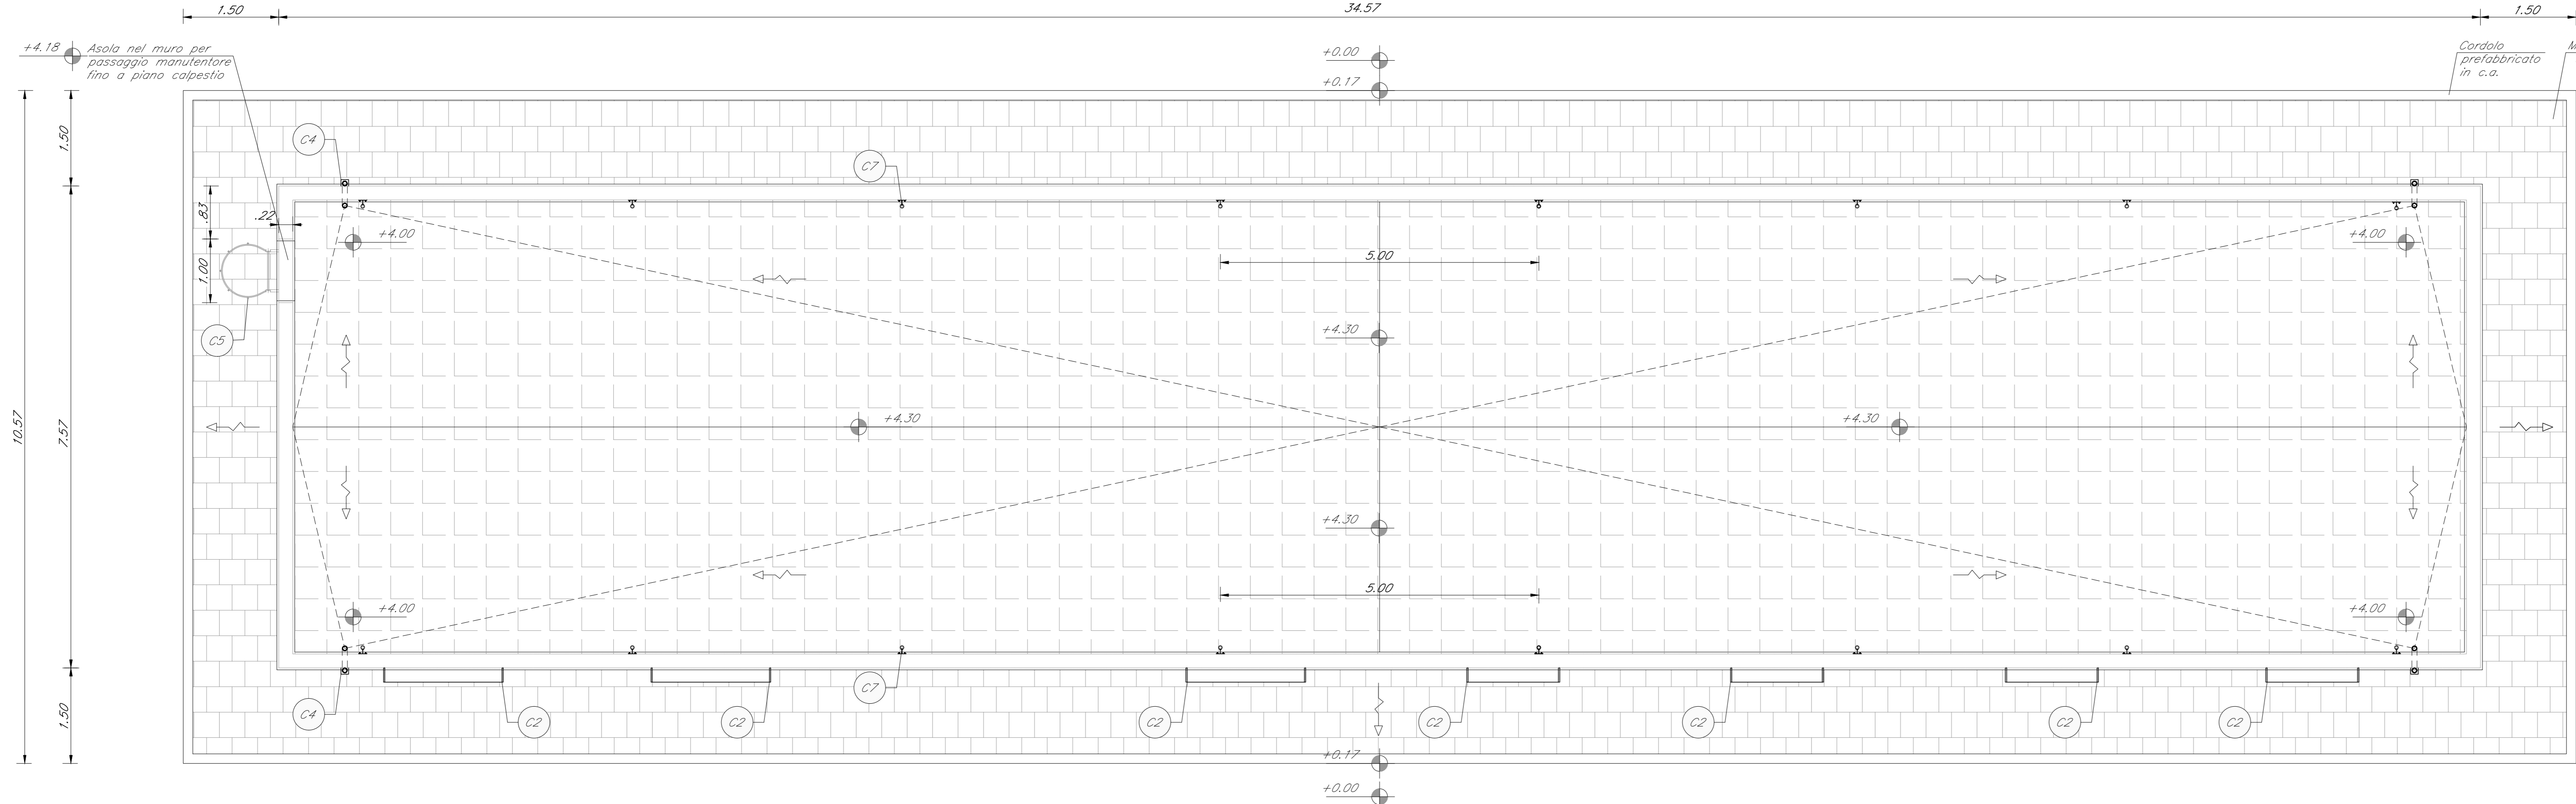

PIANTA PIANO TERRA
SCALA 1:50

COMMITTEE:
RFI
GRUPPO FERROVIARIO ITALIANO

PROGETTAZIONE:
ITALFERR
GRUPPO FERROVIARIO ITALIANO

DIRETTRICE FERROVIARIA MESSINA - CATANIA - PALERMO
UO ARCHITETTURA STAZIONI E TERRITORIO

PROGETTO DEFINITIVO

RADDOPPIO DELLA TRATTA GIAMPILIERI - FIUMEFREDDO

FA FABBRICATI TECNOLOGICI TIPOLOGICI

Fabbricato IS - PPM o PP/ACC - Piante
SCALA: 1:50

COMMESSA	LOTTO	FASE	ENTE	TIPO DOC.	OPERA/DISCIPLINA	PROGR.	REV.
RIS2S	00	D	44	PA0700	001	B	

Rev.	Descrizione	Redatto	Data	Verificato	Data	Approvato	Data	Autografo	Data
A	Emissione Esecutiva	A. Inglesi	01/2017	A. Pansera	01/2017	P. Colonna	01/2017		
B	Consegna al CSLLPP	A. Inglesi	08/2018	A. Pansera	08/2018	P. Colonna	08/2018		