


PIANTA PIANO TERRA
SCALA 1:50

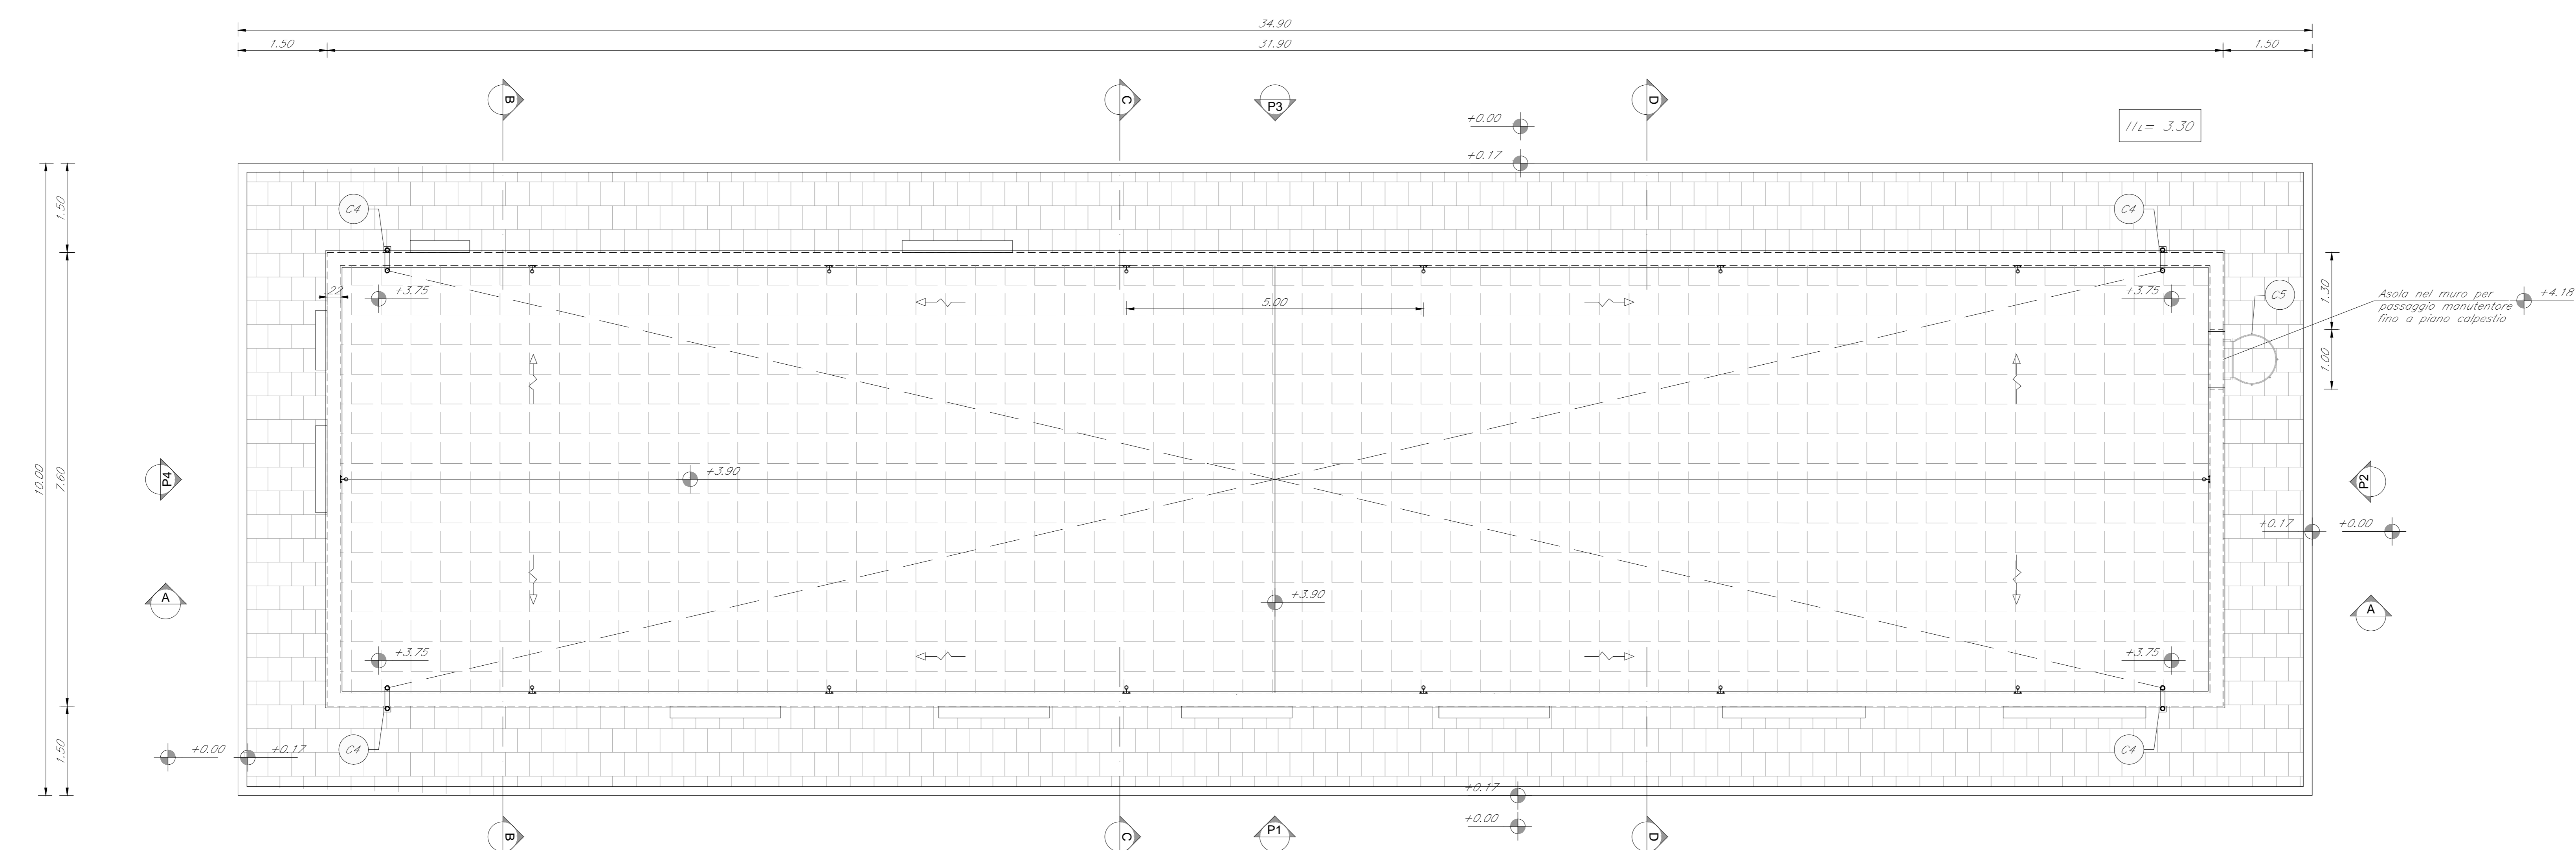

PIANTA PIANO TERRA
SCALA 1:50

- CHUSURE ORIZZONTALI**
- H11 PORTA 1020x2100 cm ESTERNA BIANCA A 2 ANTE IN ACCIAIO ZINCATO E VERNICIATA CON CARATTERISTICHE ANTIRIFLESSO, CERCHI ANTIRIFLESSO, SEPARAZIONE DI SICUREZZA E CHIAI MANIGLIONE ANTIRIFLESSO. LE MANIGLIE E LE CERNIERE SONO COSTITuite IN ALLUMINIO IN TINTA CON LE PORTE.
- H12 PORTA 1020x2100 cm ESTERNA BIANCA AD 1 ANTE IN ACCIAIO ZINCATO VERNICIATA CON CARATTERISTICHE ANTIRIFLESSO. CERCHI ANTIRIFLESSO, SEPARAZIONE DI SICUREZZA E CHIAI MANIGLIONE ANTIRIFLESSO. LE MANIGLIE E LE CERNIERE SONO COSTITuite IN ALLUMINIO IN TINTA CON LE PORTE.
- H13 PORTA 1020x2100 cm ESTERNA BIANCA AD 2 ANTE IN ACCIAIO ZINCATO VERNICIATA CON CARATTERISTICHE ANTIRIFLESSO, CERCHI ANTIRIFLESSO, SEPARAZIONE DI SICUREZZA E CHIAI MANIGLIONE ANTIRIFLESSO. LE MANIGLIE E LE CERNIERE SONO COSTITuite IN ALLUMINIO IN TINTA CON LE PORTE.
- H14 PORTA 1020x2100 cm ESTERNA BIANCA AD 2 ANTE IN ACCIAIO ZINCATO E VERNICIATA CON CARATTERISTICHE ANTIRIFLESSO, CERCHI ANTIRIFLESSO, SEPARAZIONE DI SICUREZZA E CHIAI MANIGLIONE ANTIRIFLESSO. LE MANIGLIE E LE CERNIERE SONO COSTITuite IN ALLUMINIO IN TINTA CON LE PORTE.
- FINITURA PARETI**
- V1 INTONACO CIVILE A DUE STRATI CON MALTA CEMENTATA, FINITO CON SOVRACOSTRUTTORE STRATI COLLA DELLA CELLA E COLLEGAMENTI CON GESSO DI FINITURA ESISTENTE A DUE STRATI. CONDIZIONE SOSTITUIRE FERRAMENTARIE COMPRESO IL FISSATIVO (PRIMER) DI SOTTOPONDO A BASE ACQUOSA.
- V2 INTONACO ISOLANTE ANTIRIFLESSO SPESSE MINIMO 20mm SEGGIO CON MALTA A BASE DI MATERIALI SOLANTI TIPO VERMICULITE, PERLITE E SARAFAN.
- V3 INTONACO RUSTICO CON MALTA CEMENTATA.
- V4 AFFRESCAMENTO IN GESSO TRASPARENTE PULITO AD UN'ALTEZZA DI 2-200mm E SOSPENSIVO INTONACO CIVILE PER INTERNO INTONACO CON GESSO TRASPARENTE PULITO AD UN'ALTEZZA DI 2-200mm.
- V5 IMPIANTO IN LAMINA DI ACCIAIO CON-TEN SU APPOSITA SOTTOSTRUTTURAZIONE METALLICA ZINCATO.
- MURATURE**
- M1 MURATURA ESTERNA COSTITUITA DA BLOCCO CAP PREFABBRICATO IN CONGLOMERATO NORMALE DI CEMENTO VIBROCOMPRESO (sp. 50mm) TIPO PREFABBRICATO A COLARE ESTERNO IN POLIDURETANO (sp. 10mm). CARTELLI DI VENTILAZIONE ESTERNO IN LASTRE DI CALCESTRUZZO ARMATO CON FERRO DI LANCIA CON TRATTAMENTO ELISSOICO SERRAFILANTE E ANTI-GRAFFIO DELLA SUPERFICIE A VISTA, COMPLETO DI TELAIO METALLICO DI SOSTEGNO, SOTTOTRATTORE E BULLONERIA PER L'INCORICCO ALLE STRUTTURE.
- M2 MURATURA COSTITUITA DA BLOCCO CAP PREFABBRICATO IN CONGLOMERATO NORMALE DI CEMENTO VIBROCOMPRESO (sp. 50mm) TIPO PREFABBRICATO A COLARE ESTERNO IN POLIDURETANO (sp. 10mm). CARTELLI DI VENTILAZIONE ESTERNO IN LASTRE DI CALCESTRUZZO ARMATO CON FERRO DI LANCIA CON TRATTAMENTO ELISSOICO SERRAFILANTE E ANTI-GRAFFIO DELLA SUPERFICIE A VISTA, COMPLETO DI TELAIO METALLICO DI SOSTEGNO, SOTTOTRATTORE E BULLONERIA PER L'INCORICCO ALLE STRUTTURE.
- M3 MURATURA COSTITUITA DA BLOCCO CAP PREFABBRICATO IN CONGLOMERATO NORMALE DI CEMENTO VIBROCOMPRESO (sp. 50mm) TIPO PREFABBRICATO A COLARE ESTERNO IN POLIDURETANO (sp. 10mm). CARTELLI DI VENTILAZIONE ESTERNO IN LASTRE DI CALCESTRUZZO ARMATO CON FERRO DI LANCIA CON TRATTAMENTO ELISSOICO SERRAFILANTE E ANTI-GRAFFIO DELLA SUPERFICIE A VISTA, COMPLETO DI TELAIO METALLICO DI SOSTEGNO, SOTTOTRATTORE E BULLONERIA PER L'INCORICCO ALLE STRUTTURE.
- M4 MURATURA ESTERNA IN BRICKELLE INCASTRATE, COSTITUITA DA BLOCCO CAP PREFABBRICATO IN CONGLOMERATO NORMALE DI CEMENTO VIBROCOMPRESO (sp. 50mm) TIPO PREFABBRICATO A COLARE ESTERNO IN POLIDURETANO (sp. 10mm). CARTELLI DI VENTILAZIONE ESTERNO IN LASTRE DI CALCESTRUZZO ARMATO CON FERRO DI LANCIA CON TRATTAMENTO ELISSOICO SERRAFILANTE E ANTI-GRAFFIO DELLA SUPERFICIE A VISTA, COMPLETO DI TELAIO METALLICO DI SOSTEGNO, SOTTOTRATTORE E BULLONERIA PER L'INCORICCO ALLE STRUTTURE.
- M5 MURATURA ESTERNA IN BRICKELLE INCASTRATE, COSTITUITA DA BLOCCO CAP PREFABBRICATO IN CONGLOMERATO NORMALE DI CEMENTO VIBROCOMPRESO (sp. 50mm) TIPO PREFABBRICATO A COLARE ESTERNO IN POLIDURETANO (sp. 10mm). CARTELLI DI VENTILAZIONE ESTERNO IN LASTRE DI CALCESTRUZZO ARMATO CON FERRO DI LANCIA CON TRATTAMENTO ELISSOICO SERRAFILANTE E ANTI-GRAFFIO DELLA SUPERFICIE A VISTA, COMPLETO DI TELAIO METALLICO DI SOSTEGNO, SOTTOTRATTORE E BULLONERIA PER L'INCORICCO ALLE STRUTTURE.
- M6 MURATURA ESTERNA IN BRICKELLE INCASTRATE, COSTITUITA DA BLOCCO CAP PREFABBRICATO IN CONGLOMERATO NORMALE DI CEMENTO VIBROCOMPRESO (sp. 50mm) TIPO PREFABBRICATO A COLARE ESTERNO IN POLIDURETANO (sp. 10mm). CARTELLI DI VENTILAZIONE ESTERNO IN LASTRE DI CALCESTRUZZO ARMATO CON FERRO DI LANCIA CON TRATTAMENTO ELISSOICO SERRAFILANTE E ANTI-GRAFFIO DELLA SUPERFICIE A VISTA, COMPLETO DI TELAIO METALLICO DI SOSTEGNO, SOTTOTRATTORE E BULLONERIA PER L'INCORICCO ALLE STRUTTURE.

- INFISSI**
- P1 PORTA 1020x2100 cm ESTERNA BIANCA AD 2 ANTE IN ACCIAIO ZINCATO E VERNICIATA CON CARATTERISTICHE ANTIRIFLESSO, CERCHI ANTIRIFLESSO, SEPARAZIONE DI SICUREZZA E CHIAI MANIGLIONE ANTIRIFLESSO. LE MANIGLIE E LE CERNIERE SONO COSTITuite IN ALLUMINIO IN TINTA CON LE PORTE.
- P1.1 PORTA 1020x2100 cm ESTERNA BIANCA AD 2 ANTE IN ACCIAIO ZINCATO E VERNICIATA CON CARATTERISTICHE ANTIRIFLESSO, CERCHI ANTIRIFLESSO, SEPARAZIONE DI SICUREZZA E CHIAI MANIGLIONE ANTIRIFLESSO. LE MANIGLIE E LE CERNIERE SONO COSTITuite IN ALLUMINIO IN TINTA CON LE PORTE.
- P2 PORTA 1020x2100 cm ESTERNA BIANCA AD 2 ANTE IN ACCIAIO ZINCATO E VERNICIATA CON CARATTERISTICHE ANTIRIFLESSO, CERCHI ANTIRIFLESSO, SEPARAZIONE DI SICUREZZA E CHIAI MANIGLIONE ANTIRIFLESSO. LE MANIGLIE E LE CERNIERE SONO COSTITuite IN ALLUMINIO IN TINTA CON LE PORTE.
- P3 PORTA 1020x2100 cm ESTERNA BIANCA AD 2 ANTE IN ACCIAIO ZINCATO E VERNICIATA CON CARATTERISTICHE ANTIRIFLESSO, CERCHI ANTIRIFLESSO, SEPARAZIONE DI SICUREZZA E CHIAI MANIGLIONE ANTIRIFLESSO. LE MANIGLIE E LE CERNIERE SONO COSTITuite IN ALLUMINIO IN TINTA CON LE PORTE.
- P3.1 PORTA 1020x2100 cm ESTERNA BIANCA AD 2 ANTE IN ACCIAIO ZINCATO E VERNICIATA CON CARATTERISTICHE ANTIRIFLESSO, CERCHI ANTIRIFLESSO, SEPARAZIONE DI SICUREZZA E CHIAI MANIGLIONE ANTIRIFLESSO. LE MANIGLIE E LE CERNIERE SONO COSTITuite IN ALLUMINIO IN TINTA CON LE PORTE.
- P4 PORTA 1020x2100 cm ESTERNA BIANCA AD 2 ANTE IN ACCIAIO ZINCATO E VERNICIATA CON CARATTERISTICHE ANTIRIFLESSO, CERCHI ANTIRIFLESSO, SEPARAZIONE DI SICUREZZA E CHIAI MANIGLIONE ANTIRIFLESSO. LE MANIGLIE E LE CERNIERE SONO COSTITuite IN ALLUMINIO IN TINTA CON LE PORTE.
- P5 PORTA 1020x2100 cm ESTERNA BIANCA AD 2 ANTE IN ACCIAIO ZINCATO E VERNICIATA CON CARATTERISTICHE ANTIRIFLESSO, CERCHI ANTIRIFLESSO, SEPARAZIONE DI SICUREZZA E CHIAI MANIGLIONE ANTIRIFLESSO. LE MANIGLIE E LE CERNIERE SONO COSTITuite IN ALLUMINIO IN TINTA CON LE PORTE.
- P6 PORTA 1020x2100 cm ESTERNA BIANCA AD 2 ANTE IN ACCIAIO ZINCATO E VERNICIATA CON CARATTERISTICHE ANTIRIFLESSO, CERCHI ANTIRIFLESSO, SEPARAZIONE DI SICUREZZA E CHIAI MANIGLIONE ANTIRIFLESSO. LE MANIGLIE E LE CERNIERE SONO COSTITuite IN ALLUMINIO IN TINTA CON LE PORTE.
- OPERE METALLICHE**
- C1 CARENTE IN ACCIAIO CORTEEN PER SOSTEGNO, SOTTO E CARRIERI DI BORNO, SPESSE 8/10.
- C2 PORTELE IN LAMIERA IN ACCIAIO CORTEEN PER BENTTI APERTURE, SPESSE 20/20 mm, CON SOTTOSTRUTTURAZIONE IN PROFILI RETTANGOLARI IN ACCIAIO S235.
- C3 ZOCOLINO CON CARRIERI DI ACCIAIO CORTEEN h=20 cm, sp. 8/10.
- C4 DISCENDENTE IN 100 mm IN LAMIERA DI ACCIAIO HDY CON PARAFULLE.
- C5 SCALA A PISCI PER MANUTENZIONE COPERTURA.
- C6 IMPIANTO ESTERNO PANNELLI DI ACCIAIO CORTEEN MICROPERFORATI, PANNELLI 1000x1000 mm.
- C7 SISTEMI METALLICI CONFINATI ALLA NORMA EN1090-2012, LINEA VITA, COMPLETETA DI PIANTI DI ACCORCIATO SINGOLI.
- n.5 PER LE PORTE CON GRIGLIA DI SERRANDA A GRIGLIA ED ALTRO VEDI ELABORATI IMPIANTISTICI.

- N.B.:**
- TUTTI I FINANZI SONO INTONACI CON INTERRUZIONE DI RETE IN FERRA DI VETRO.
 - QUALUNQUE FABBRICAZIONE DI TRONCHI IN AREA DI FISSAZIONE E MANTENZIONE DI IMPIANTO DI MANIPOLAZIONE SARA' E NECESSARIO DEL PAZIOLE DI FISSAZIONE.
 - LA QUOTA ALTERNATIVA E' DA RIVEDERE ALLA QUOTA ALTERNATIVA DEL CANTIERE CON MANIPOLAZIONE DI MANIPOLAZIONE SARA' E NECESSARIO DEL PAZIOLE DI FISSAZIONE.

COMMITTENTE: **RFI FERROVIA ITALIANA GRUPPO FERROVIE DELLO STATO ITALIANO**

PROGETTAZIONE: **ITALFER GRUPPO FERROVIE DELLO STATO ITALIANO**

DIRETTRICE FERROVIARIA MESSINA - CATANIA - PALERMO
UO ARCHITETTURA STAZIONI E TERRITORIO
PROGETTO DEFINITIVO
RADDOPPIO DELLA TRATTA GIAMPILIERI - FIUMEFREDDO
FA FABBRICATI TECNOLOGICI TIPOLOGICI
Fabbricato T - Piante

Revis.	Descrizione	Redatto	Data	Verificato	Data	Approvato	Data	Assegnato	Data
A	Emissione Esecutiva	A. Ingheri	05/2018	C. Ghisla	05/2018	P. Castella	05/2018		

Commessa	Lotto	Fase	Ente	Tipo Doc.	Opera/Disciplina	Prog.	Rev.
RS2S	00	D	44	PB	FA1400	001	A

SCALA: 1:50

File: 82292048FA140001A.dwg n. Elab.: 2136