


Note 1: Nr. 2 additional LP Pumps will be considered to transfer the LNG to the regas unit.
 Nota 1: No. 2 pompe LP aggiuntive saranno considerate per trasferire l'LNG all'unità di rigassificazione



Rev. Index	Date	Reason for Issue	Drawn	Checked	Approved	Document No.	Project No.
03	12.01.2017	Issued for construction	RKN003	TEL006	RKN003	PROCESS FLOW DIAGRAM / DIAGRAMMA DI FLUSSO PROCESSO LNG Storage Tanks / LNG Unloading / Loading Oristano LNG Terminal	1533162 / N. documento: 1533162
02	23.12.16	Emesso per la costruzione	RKN003	TEL006	RKN003		
01	23/12/16	Emesso per informazioni	RKN003	TEL006	RKN003		
00	22.09.16	Issued after Hazop	RKN003	TEL006	RKN003	Document No.: 1533162 / N. documento: 1533162	Project No.: C202346 / N. progetto: C202346
	27/09/16	Emesso dopo Hazop	RKN003	TEL006	RKN003		
	26/08/16	Issued for information	RKN003	TEL006	RKN003		
	26/08/16	Emesso per informazioni	RKN003	TEL006	RKN003		
		Motivo dell'emissione	Redatto	Verificato	Approvato		

Copyright Wärtsilä Oil & Gas Systems AS. All rights reserved. By taking possession of the drawing the recipient recognizes and honours their rights. Neither the whole nor any part of this drawing may be used in any way for construction, fabrication, marketing or any other purpose nor copied in any way nor made accessible to third parties without the prior written consent of Wärtsilä Oil & Gas Systems AS. Tutti i diritti riservati. Prendendo possesso del disegno, il destinatario riconosce e onora i suoi diritti. Non è possibile utilizzare questo disegno, totale o parziale, in nessun modo per la costruzione, la fabbricazione, la commercializzazione o altri scopi, né copiare in alcun modo o rendere accessibile a terzi senza il previo consenso scritto di Wärtsilä Oil & Gas Systems AS.

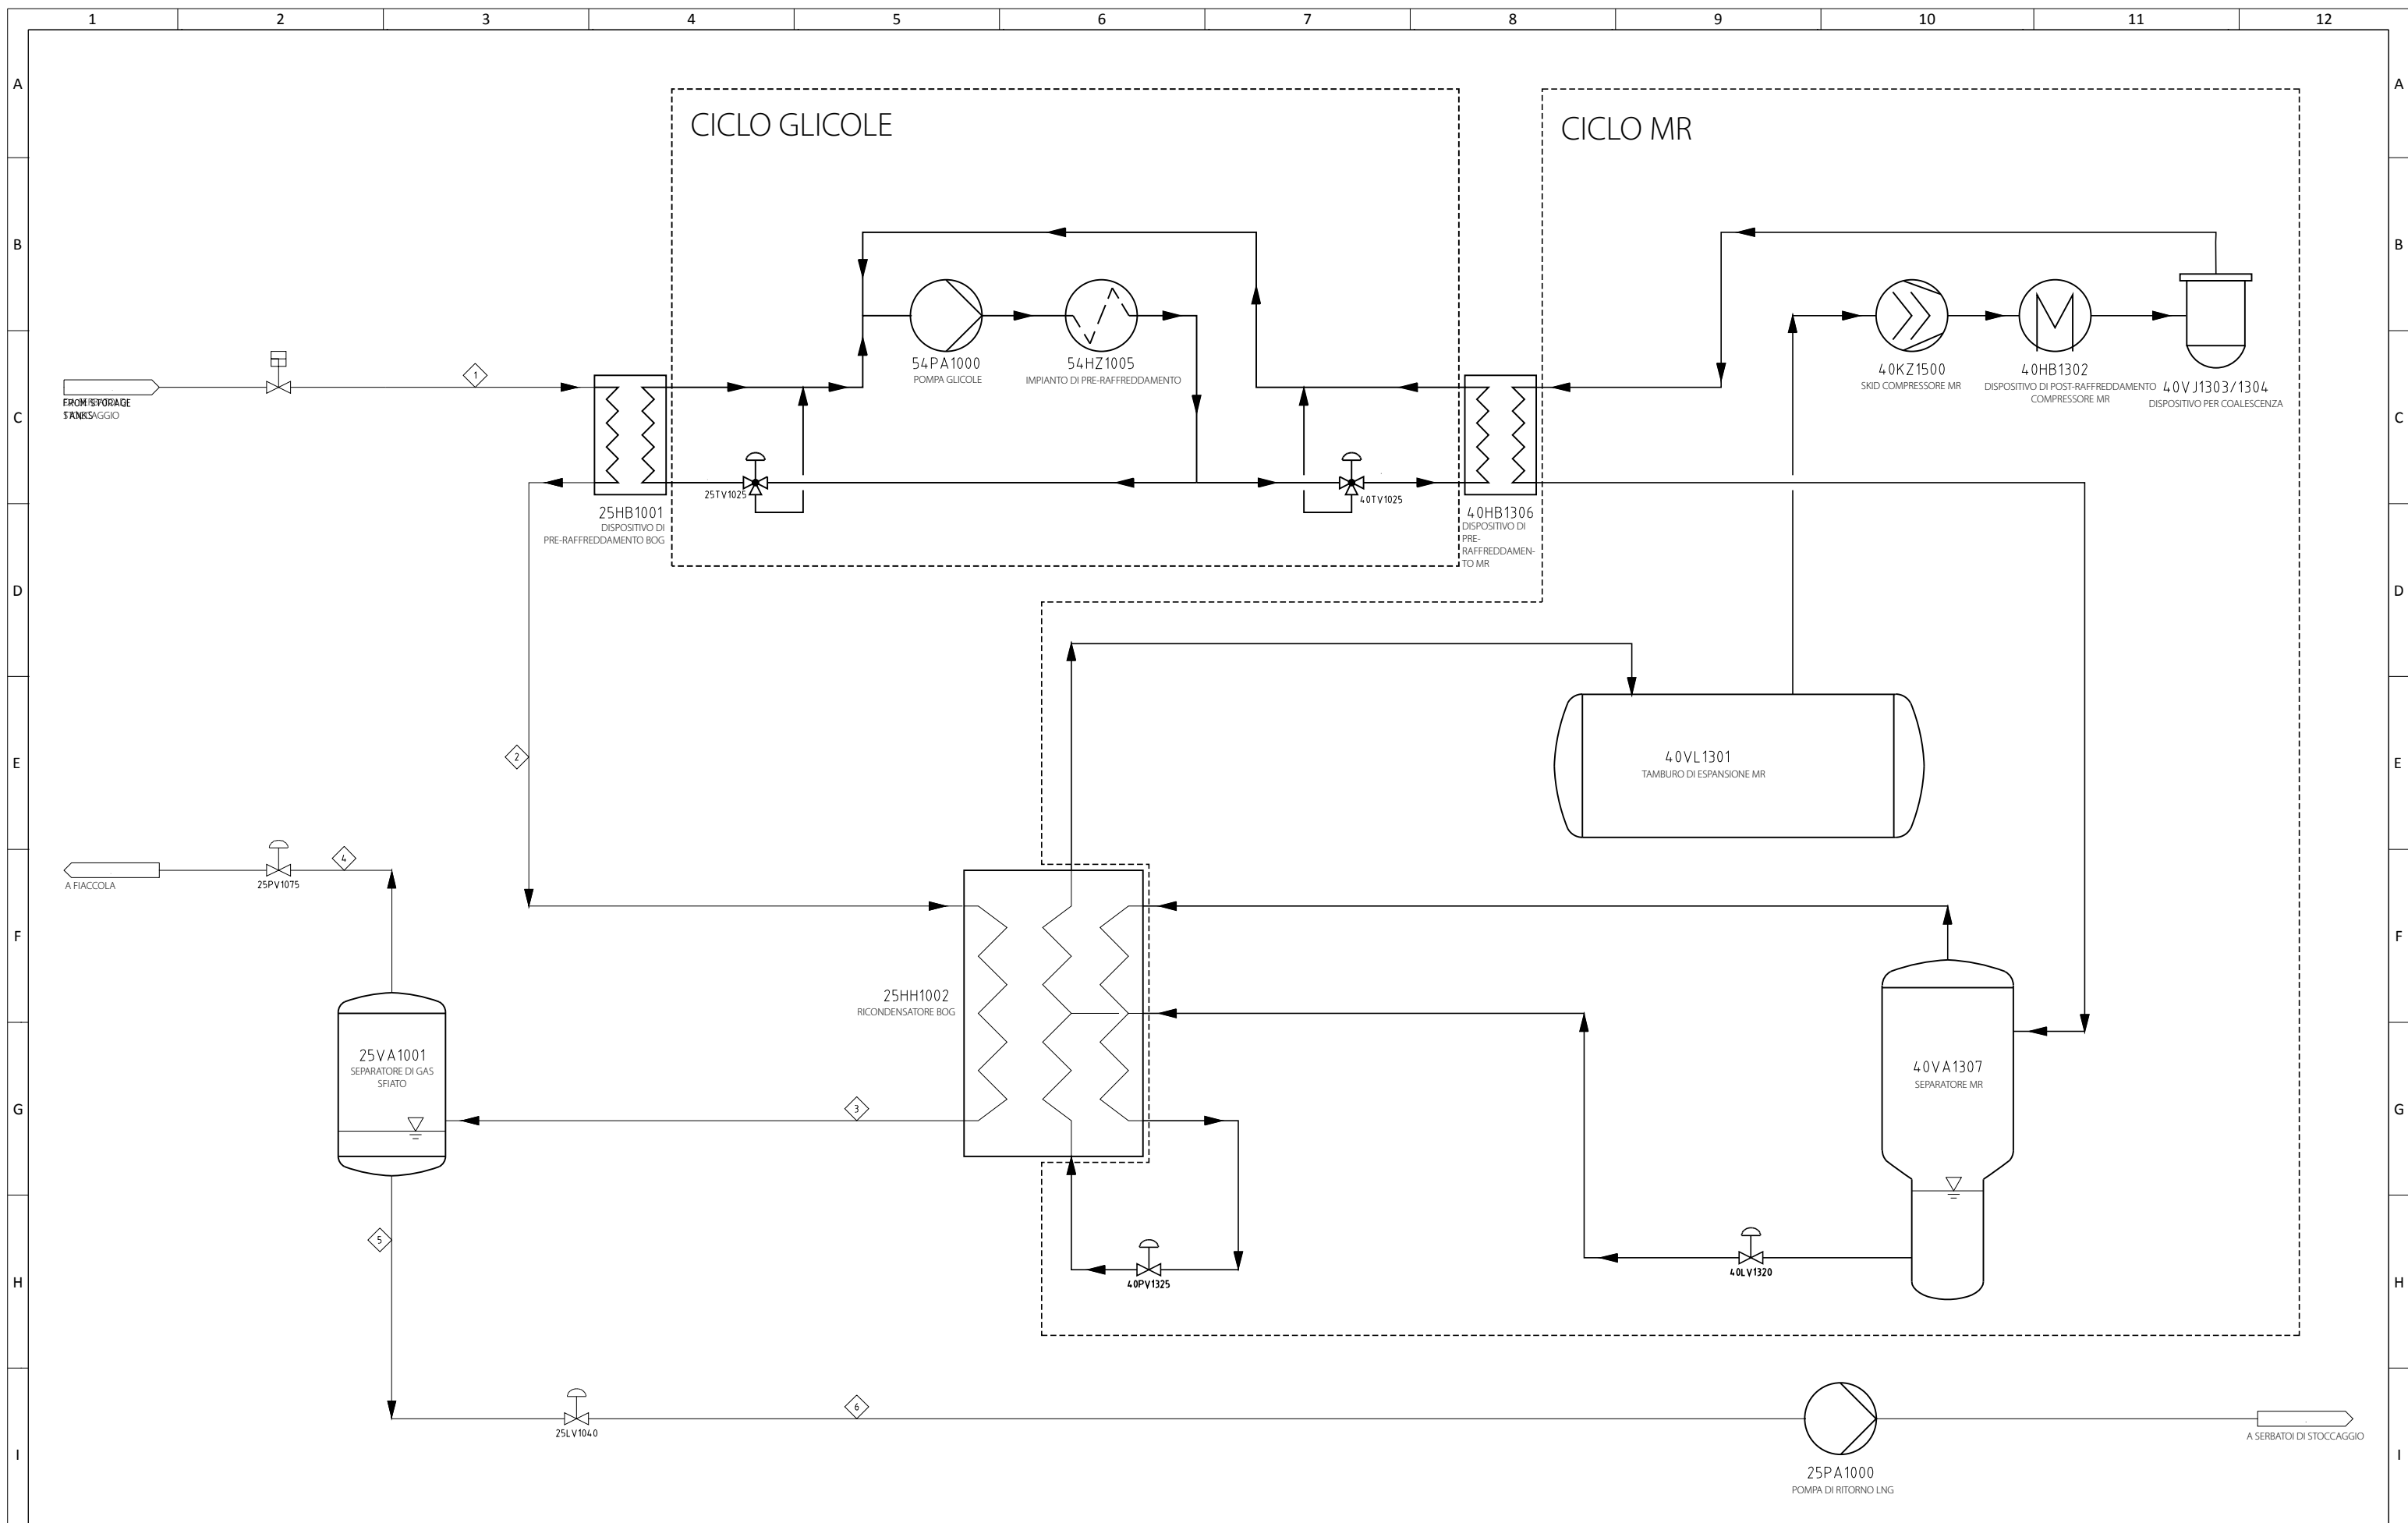

Formato: A1		Scala: NA		Pagina 1 di 1	
DIAGRAMMA DI FLUSSO PROCESSO IMPIANTO DI RILIQUEFAZIONE PFD Terminale LNG Oristano					
00	02.01.2017	Emesso per informazioni	RKN003	RKN003	EME013
Rev. Indice	Data	Emesso per informazioni	Redatto	Verificato	Approved
N. documento: 1547805			N. progetto: C202346		

Copyright Wärtsilä Oil & Gas Systems AS. Tutti i diritti riservati. Prendendo possesso del disegno, il destinatario riconosce e onora questi diritti. Non è possibile utilizzare questo disegno, totale o parziale, in nessun modo per la costruzione, la fabbricazione, la commercializzazione o altri scopi, né copiare in alcun modo o renderlo accessibile a terzi senza il pieno consenso scritto di Wärtsilä Oil & Gas Systems AS.