


PIANTA PIANO TERRA - Scala 1:100



PIANTA PIANO PRIMO - Scala 1:100

0.00 La quota 0.00 m si riferisce alla quota finale del piazzale

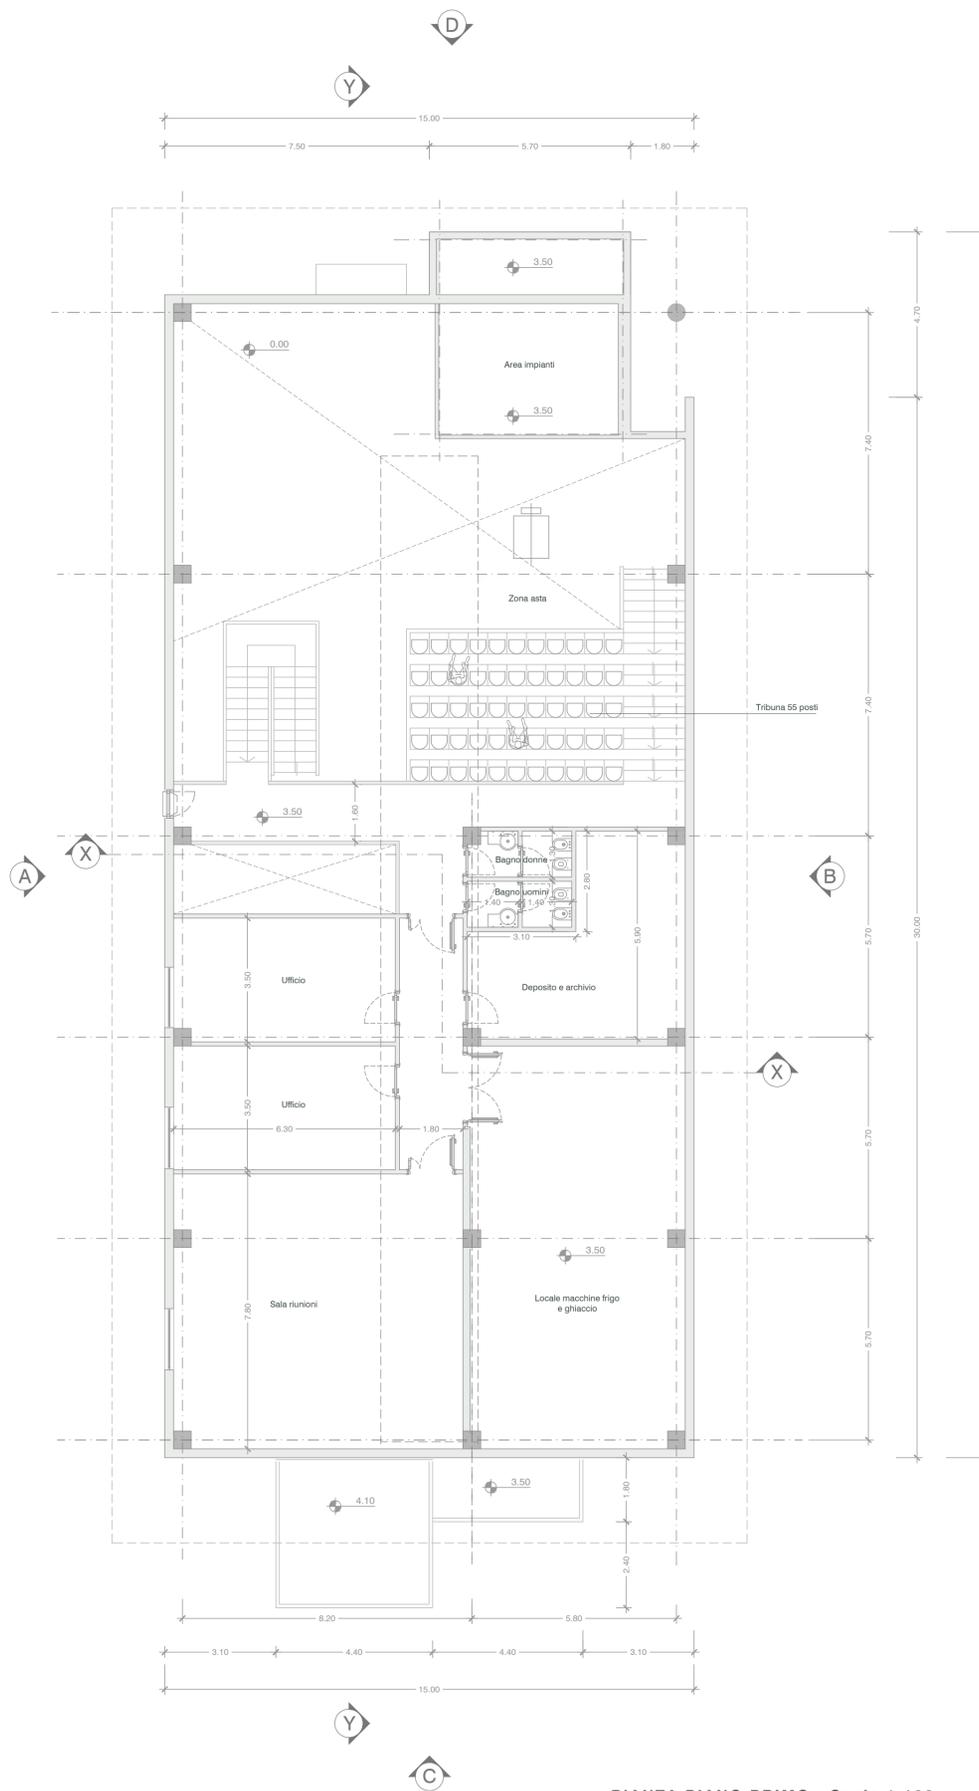

Regione Lazio  
Comune di Anzio (RM)

CAPO D'ANZIO S.p.A.  
C.D.M. n. 6586/2011

PROGETTAZIONE ESECUTIVA  
FASE 3 - DARSENA SUD

Proponente:  
Marina di Capo d'Anzio  
Progettazione:  
Marinetti S.r.l.  
Ing. Renato Marconi  
Arch. Vittoria Biego



Titolo elaborato:  
MERCATO ITTICO  
PIANTA PIANO TERRA E  
PIANTA PIANO PRIMO