




PIANTA PIANO TERRA - Scala 1:100

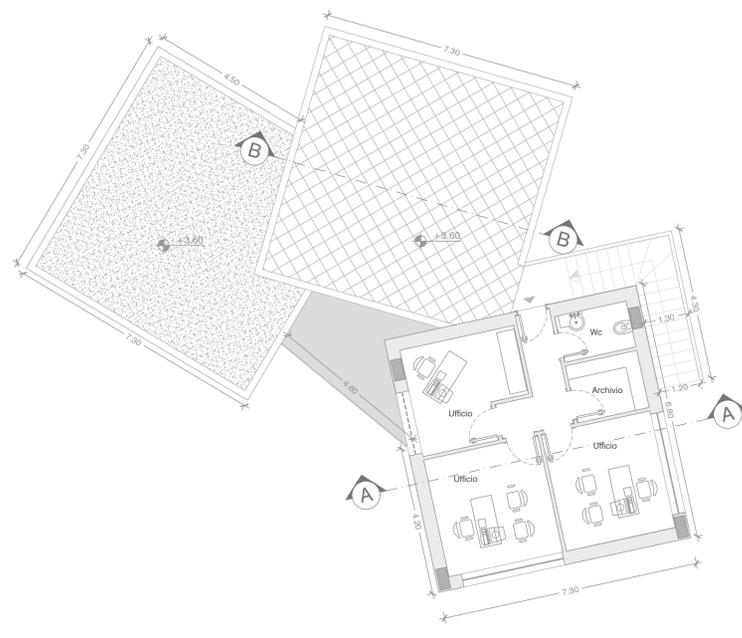


PIANTA PIANO PRIMO - Scala 1:100

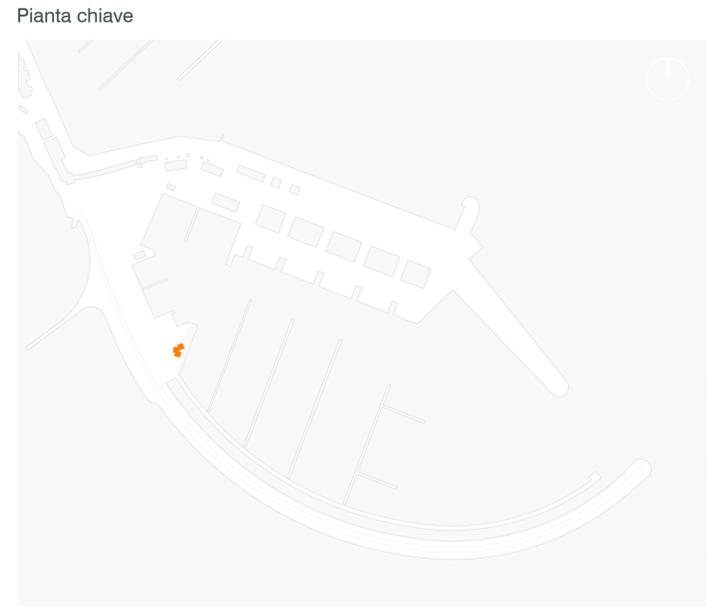


ELEMENTO A

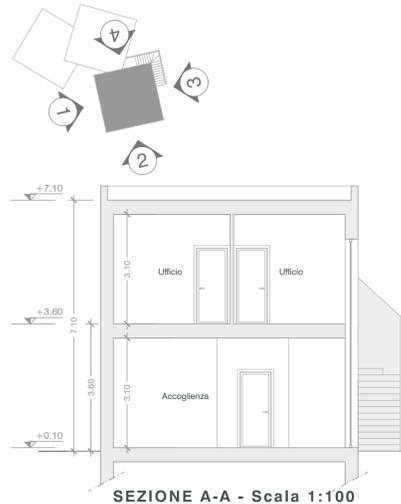


SEZIONE A-A - Scala 1:100

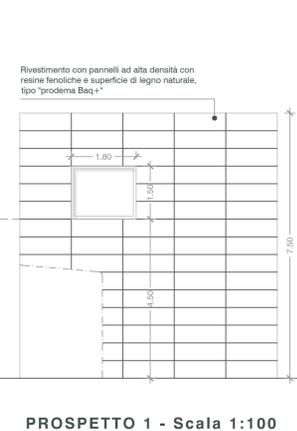


PROSPETTO 1 - Scala 1:100

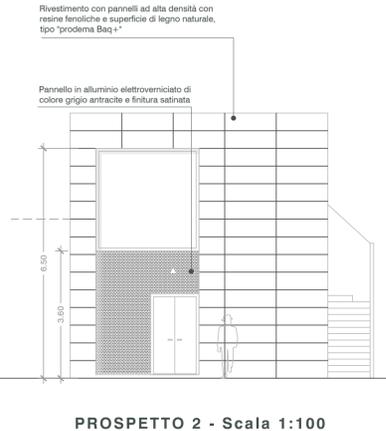

PROSPETTO 2 - Scala 1:100

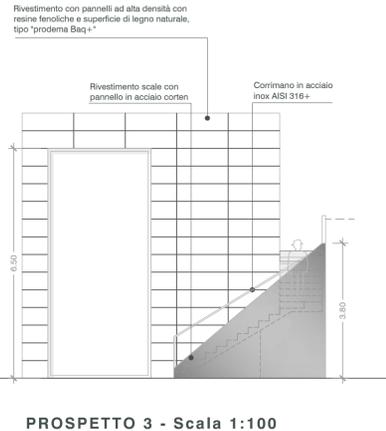


PROSPETTO 3 - Scala 1:100

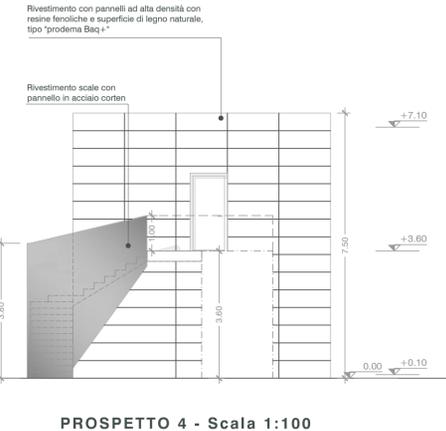


PROSPETTO 4 - Scala 1:100

0.00 La quota 0.00 m si riferisce alla quota finale del piazzale


ELEMENTO B

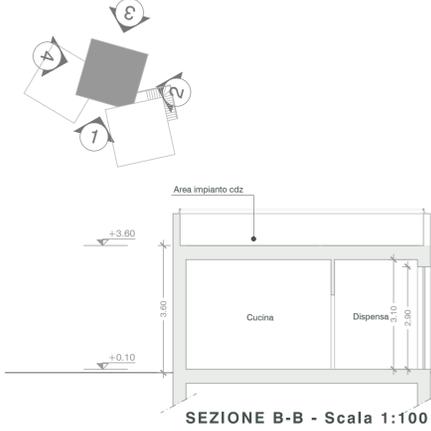


SEZIONE B-B - Scala 1:100

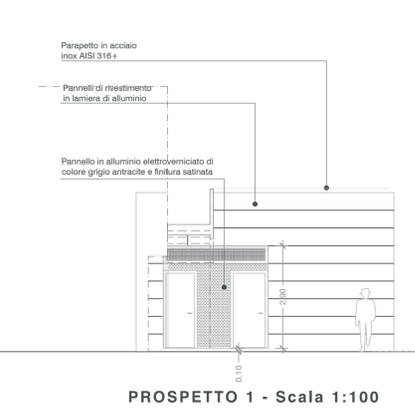


PROSPETTO 1 - Scala 1:100

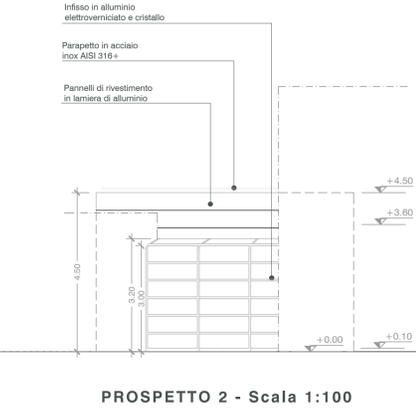

PROSPETTO 2 - Scala 1:100

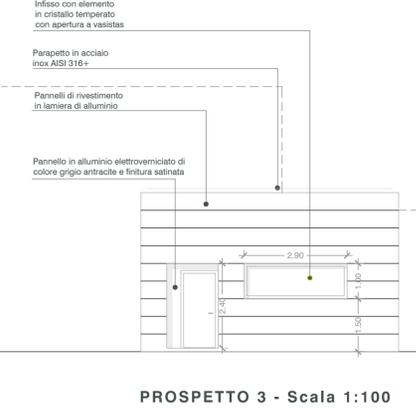


PROSPETTO 3 - Scala 1:100

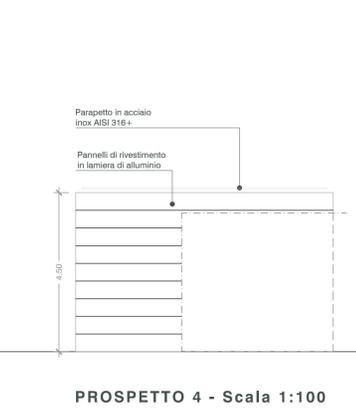


PROSPETTO 4 - Scala 1:100


ELEMENTO C

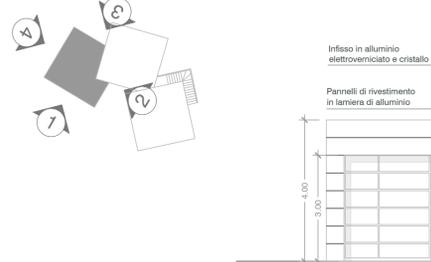


PROSPETTO 1 - Scala 1:100

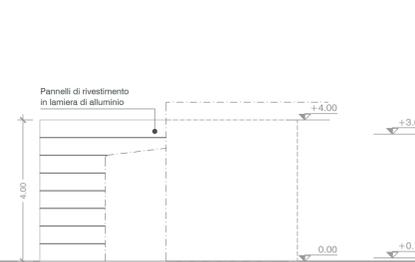

PROSPETTO 2 - Scala 1:100

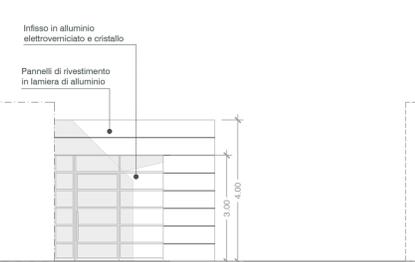

PROSPETTO 3 - Scala 1:100

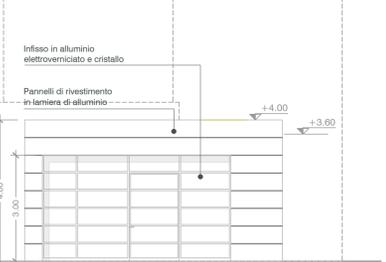

PROSPETTO 4 - Scala 1:100



Regione Lazio  
**Comune di Anzio (RM)**



CAPO D'ANZIO S.p.A.  
C.D.M. n. 6586/2011

**PROGETTAZIONE ESECUTIVA**  
FASE 3 - DARSENA SUD

Proponente:  
 Marina di Capo d'Anzio

Progettazione:  
 Marinedi S.r.l.

Ing. Renato Marconi  
Arch. Vittoria Biego

Titolo elaborato:  
**EDIFICIO MULTISERVIZI  
PIANTE, PROSPETTI E SEZIONI**

Amministratore Delegato  
Avv. Antonio Bufalari

ORDINE INGEGNERI ROMA n. 12849  
ARCHITETTO VITTORIA BIEGO n. 12849

A.4004.13

Luglio 2018

Scala 1:100

**ED.14**