

**NOTE GENERALI**

- PRESERVA IL SITO E IL CONTESTO DI TUTTI I SOTTOSERVIZI LOCALIZZATI NELL'AREA DI INFLUENZA DEI LAVORI INCLUSI QUELLI CHE NON INTERFERISCONO DIRETTAMENTE CON LE OPERE IN PROGETTO
- TRA TUTTE LE INTERFERENZE CENSITE VENGONO EVIDENZIATE LE INTERFERENZE CHE PRESENTANO IL MAGGIOR RISCHIO DI CONTATTI CON GLI UTENTI
- PRIMA DEL INIZIO DEI LAVORI L'APPALTATORE EFFETTUERA' ULTERIORI INDAGINI DIRETTE D'INTESA CON GLI UTENTI GESTORI E PROCEDERA' AL TRACCIAMENTO DELLE INTERFERENZE DIRETTE RILEVATE
- L'ESATTA POSIZIONE DEI SOTTOSERVIZI INTERFERENTI E' STATA RILEVATA PER MEZZO DI INDAGINI DI SOTTOSERVIZI CON IL PERSONALE DELL'ENTE GESTORE


ITERFERENZA DIRETTA SOTTOSERVIZI	
BARRIERA	BA02
BARRIERA	BA03
BARRIERA	BA00

LEGENDA	
LINEA A.T. (AT)	FOCINA NERA (FN)
LINEA M.T. O GENERICA (MT)	FOCINA MISTA O GENERICA (FM)
LINEA B.T. (BT)	OLEODOTTO (OL)
CABINA M.T.B.T. (CA)	ACQUEDOTTO (AP)
CABINA UTENTE (CU)	METANO DOTT. (ME)
TELECOMUNICAZIONI (TC)	GAS (GS)
FOCINA BIANCA (FB)	GAS BASSA PRESSIONE (GB)
	GAS MEDIA PRESSIONE (GM)

LEGENDA	
FIBRE OTTICHE (FO)	ACQUE TECNOLOGICHE (FS)
ACQUE CIVILI (FC)	ACQUE BIANCHE (FB)
ACQUE INDUSTRIALI - RI (AI)	ACQUE MISTE ALLE INDUSTRIALI - RI (AG)
ILLUMINAZIONE PUBBLICA (LE)	TELESCALDAMENTO (TR)
LUCE E FORZA MOTRICE - RI (LM)	

LEGENDA	
IMPIANTO ELETTRICO DI SEGNALEMENTO - RI (IS)	LINEA ACQUE NERE - RI (AN)
LINEA ACQUE NERE - RI (AN)	LINEA ACQUE INDUSTRIALI - RI (AI)
LINEA ACQUE INDUSTRIALI - RI (AI)	LINEA ACQUE MISTE ALLE INDUSTRIALI - RI (AG)
LINEA ACQUE MISTE ALLE INDUSTRIALI - RI (AG)	TRAZIONE ELETTRICA - RI (TE)
TRAZIONE ELETTRICA - RI (TE)	CODICE SOTTOSERVIZIO
CODICE SOTTOSERVIZIO	01, TC, 01

Nota: la posizione della linea telefonica è stata rilevata e tracciata in presenza del personale dell'Ente Gestore.

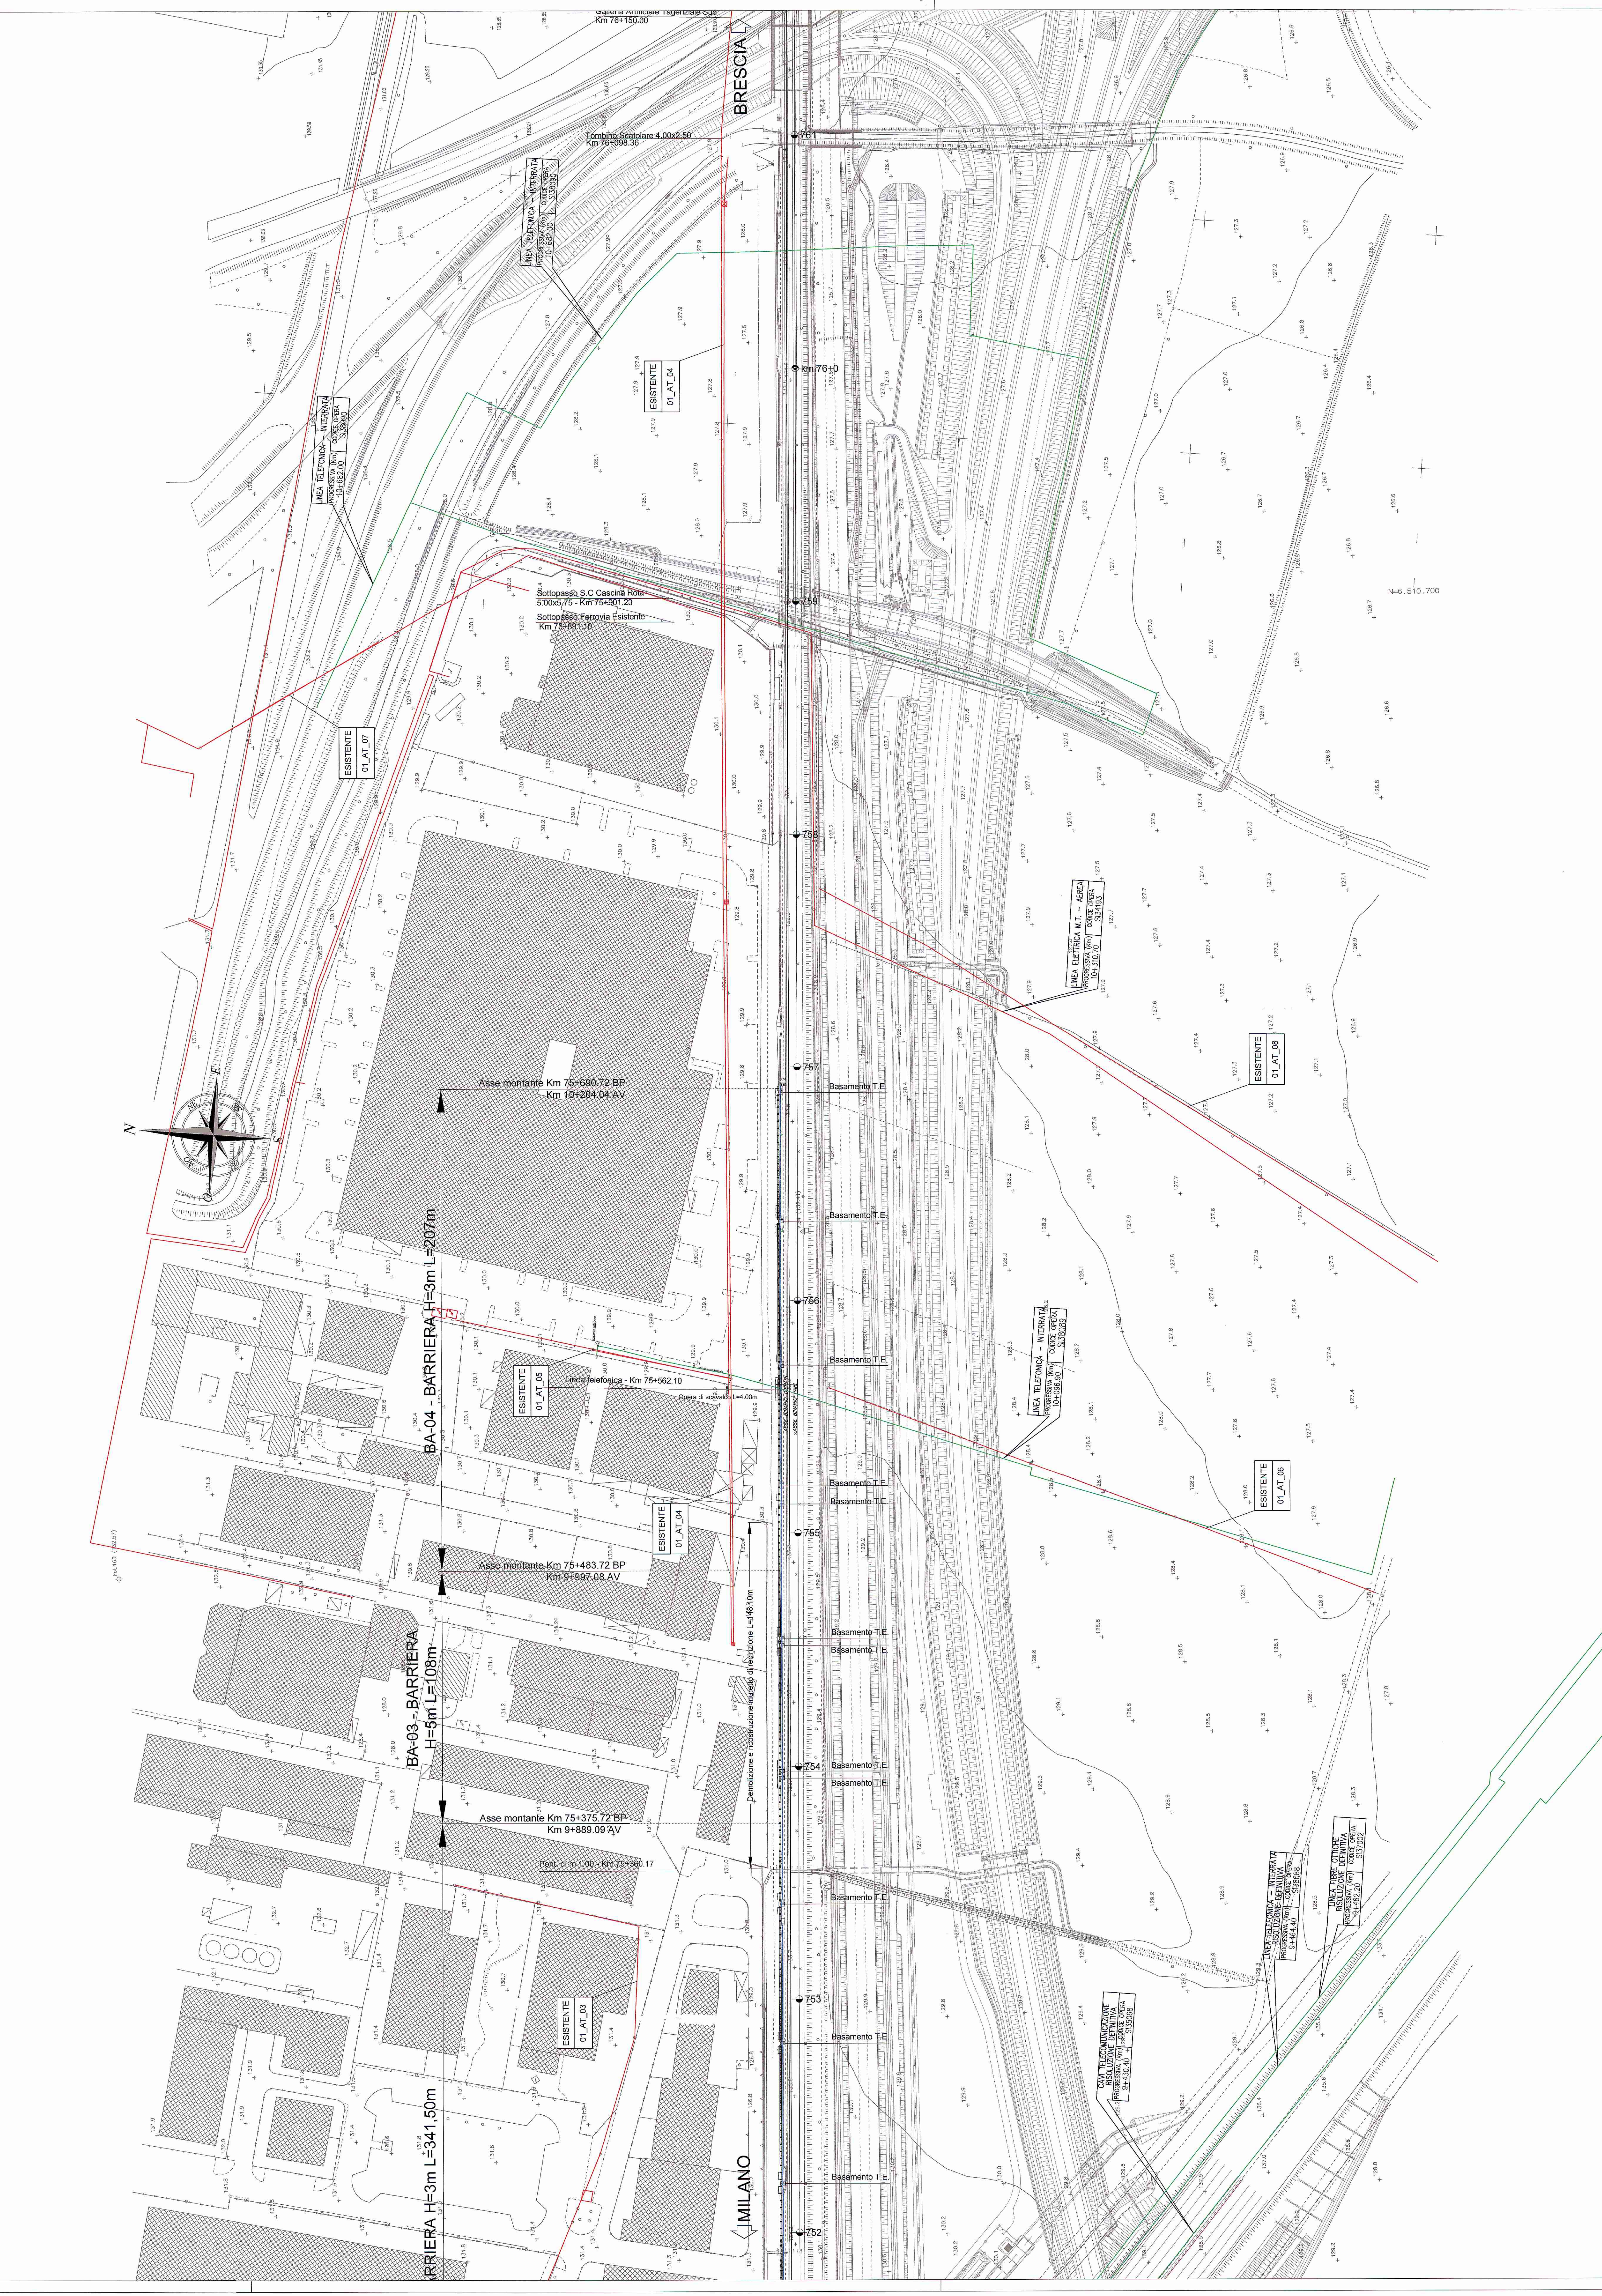

COMITANTE: **RFI** - RFI INFRASTRUTTURE ITALIANE

DIREZIONE LAVORI: **ITALFERR** - CARISERALETTICA STRADALE S.R.L. (Capogruppo) - SICUREAU S.R.L.

PROGETTAZIONE: S.T.E. srl - Italiana Sistemi srl

PROGETTO ESECUTIVO

LINEA A.V. I.A.C. TORINO - VENEZIA Tratta MILANO - VERONA

Lotto funzionale Treviglio-Brescia

INTERVENTI DI MITIGAZIONE ACUSTICA INGRESSO URBANO DELL'INTERCONNESSIONE DI BRESCIA OVEST E NODO DI BRESCIA

CENSIMENTO SOTTOSERVIZI INTERFERENTI

Planimetria censimento sottoservizi interferenti - Tav. 2 di 10

SCALA: 1:1000

REVISIONI:

Rev.	Descrizione	Data	Verifica	Data	Approvato	Data
A	Emissione Esecutiva	Set 2016	M. Storchi	Set 2016	M. La Camera	Set 2016

Autore: **ITALFERR**

Progetto convalidato: **ITALFERR**

CP: 8145242821

CP: 41C10700000001