


01 Stato di fatto - planimetria generale
1:5.000

- ### LEGENDA
- CORSI D'ACQUA
 - SCOLMATORE TORRENTE MORLA TOMBINATO
 - EDIFICATO ESTERNO AL SEDIME
 - CONFINI AEROPORTUALE
 - CONFINI AREA MILITARE
 - CONFINI AIR SIDE - LAND SIDE
 - EDIFICI ESISTENTI
 - PISTE E PIAZZALI
 - VERDE AIRSIDE
 - VERDE LANDSIDE
 - AREA MILITARE

- #### EDIFICI / MANUFATTI
- 1 - AEROSTAZIONE PASSEGGERI
 - 2 - PALAZZINA UFFICI SACBO, COMPAGNIE AEREE
 - 3 - VASCIO SOGNALE N. 1
 - 4 - BLOCCO TECNICO TORRE DI CONTROLLO ARO-ENAV
 - 5 - MAGAZZINI COMPAGNIE AEREE (CONTAINERS)
 - 6 - RICOVERO MEZZI DI RAMPA SUD
 - 7 - RICOVERO MEZZI DI RAMPA EST
 - 8 - MENSA CATERING, CAPANNONI SPEDIZIONIERI
 - 9 - UFFICI DOGANA E MAGAZZINO MERCI SACBO
 - 10 - CAPANNINA METEO, MANUFATTO CRT
 - 11 - PIATTAFORMA MERCI CARICO-SCARICO
 - 12 - CENTRALE INTERRATA
 - CENTRALE TERMICA AEROSTAZIONE
 - CENTRALE ELETTRICA SUD
 - CENTRALE TERMICA E CONDIZIONAMENTO ZONA MERCI
 - CONTATORE BAS SUD
 - CABINA TELECOM
 - IMPIANTO AUTOMATICO ANTINCENDIO
 - 13 - RICOVERO MEZZI DI RAMPA NORD
 - 14 - CAPANNONI SPEDIZIONIERI
 - 15 - UFFICI SPOGLIATOI, MENSA DHL
 - 16 - FABBRICATO CAPANNONE DHL
 - 17 - CAPANNONE HANGAR UFFICI DHL
 - 18 - CAPANNONE MANUTENZIONE, OFFICINA DHL
 - 19 - CASERMA VIGILI DEL FUOCO
 - 20 - CABINA ELETTRICA EST
 - 21 - CENTRO RACCOLTA RIFIUTI
 - 22 - DEPOSITO PETROLIERI
 - 23 - CENTRALE TERMICA VIGILI DEL FUOCO
 - 24 - MAGAZZINO, EX FORNO INCENERITORE
 - 25 - IMPIANTO DI RACCOLTA E SOLLEVAMENTO ACQUE
 - 26 - IMPIANTO DI DEPURAZIONE SOTTINI DI BORDO
 - 27 - BUNKER DECENTRAMENTO BAGAGLI SOSPETTI
 - 28 - COLLINETTA ANTRURIONE
 - 29 - BARRIERE FONDOASSORBENTI
 - 30 - HANGAR AEROCULUB
 - 31 - PALAZZINA UFFICI AEROCULUB
 - 32 - CASERMA POLIZIA
 - 33 - CABINA ELETTRICA NORD
 - 34 - HANGAR SACBO, OFFICINA MECCANICA
 - 35 - HANGAR MINILINER
 - 36 - ELICICLO CARABINIERI
 - 37 - DISTRIBUTORE CARBURANTE
 - 38 - CABINA ENEL (PIANO INTERRATO)
 - 39 - CABINA ELETTRICA AEROCULUB
 - 40 - CASSA PARCHEGGI, DEPOSITO BAGAGLI
 - 41 - CABINA ELETTRICA NORD (PICCOLA)
 - 42 - EDIFICIO ADIBITO AD ABITAZIONE ZONA NORD
 - 43 - CABINA ELETTRICA FRONTI TORRE DI CONTROLLO
 - 44 - CABINA ELETTRICA MENSA, CABINA TELECOM
 - 45 - CONTROL ROOM DHL
 - 46 - CAPANNONE CONTROLLO PASSEGGERI IN ARRIVO DA VOLI A RISCHIO
 - 47 - BUNGALOW DHL
 - 48 - DEPOSITO MEZZI VIGILI DEL FUOCO
 - 49 - MAGAZZINO NORD
 - 50 - TWR
 - 51 - UFFICI DIREZIONALI SACBO A GRASSOBBIO
 - 52 - HANGAR MANUTENZIONE AEROMOBILI
- #### APPARATI ELETTRONICI
- 200 - MONITORE ILS-LOC
 - 201 - ANTENNA ILS-LOC
 - 202 - NEFOISOMETRO T10
 - 203 - SHELTER ILS-LOC
 - 204 - PALO ANEMOMETRICO T10
 - 205 - VISIBILIMETRO
 - 206 - RVR C (END)
 - 207 - MANICA A VENTO RWY 10
 - 208 - PAPI T10
 - 209 - ANTENNA COM TBT
 - 210 - MANICA A VENTO
 - 211 - RADAR API (DI AVVICINAMENTO)
 - 212 - ANTENNA COM TBT
 - 213 - RADAR SMR (DI SUPERFICIE)
 - 214 - VISIBILIMETRO
 - 215 - PLUVIOMETRO
 - 216 - PALO ANEMOMETRICO (MD)
 - 217 - RVR B (MD)
 - 218 - VOR/DME BEG
 - 219 - ANTENNA VOR/DME BEG
 - 220 - ANTENNA VDF
 - 221 - PALO ANEMOMETRO T28
 - 222 - PALO DQMA
 - 223 - CABINA DI TRASFORMAZIONE
 - 224 - SHELTER ILS-GP + DME/GP
 - 225 - ANTENNA DME/GP
 - 226 - ANTENNA ILS-GP
 - 227 - MONITORE ILS-GP
 - 228 - RVR A (TDZ)
 - 229 - MANICA A VENTO RWY 28
 - 230 - PAPI T28
 - 231 - ANTENNA FFM
 - 232 - SHELTER FFM
 - 233 - NEFOISOMETRO T28
 - 234 - PALO TIM
- #### AREE
- 100 - PARCHEGGIO FORNITORI, SACBO
 - 101 - PARCHEGGIO SACBO, ENTI DI STATO
 - 102 - PARCHEGGIO AUTOVETTURE OPERATORI AEROPORTUALI
 - 103 - PARCHEGGIO ENTI DI STATO
 - 104 - PARCHEGGIO "A" DIPENDENTI SACBO / OPERATORI AEROPORTUALI
 - 105 - AREA MILITARE (EX 3° R.A.L.E.) ESERCITO
 - 106 - PARCHEGGIO AUTOVETTURE PASSEGGERI SOSTA BREVE
 - 107 - PARCHEGGIO AUTOVETTURE PASSEGGERI LUNGA SOSTA
 - 108 - PARCHEGGIO AUTOBUS, TAXI, NCC
 - 109 - STRADA PERIMETRALE
 - 110 - PISTA DI VOLO AEROCULUB
 - 111 - PIAZZALE AAMM AEROCULUB
 - 112 - AREA MINISTERO DEI TRASPORTI (ENAC)
 - 113 - PARCHEGGIO AAMM AVIAZIONE GENERALE
 - 114 - PIAZZALE PRINCIPALE AAMM SUD

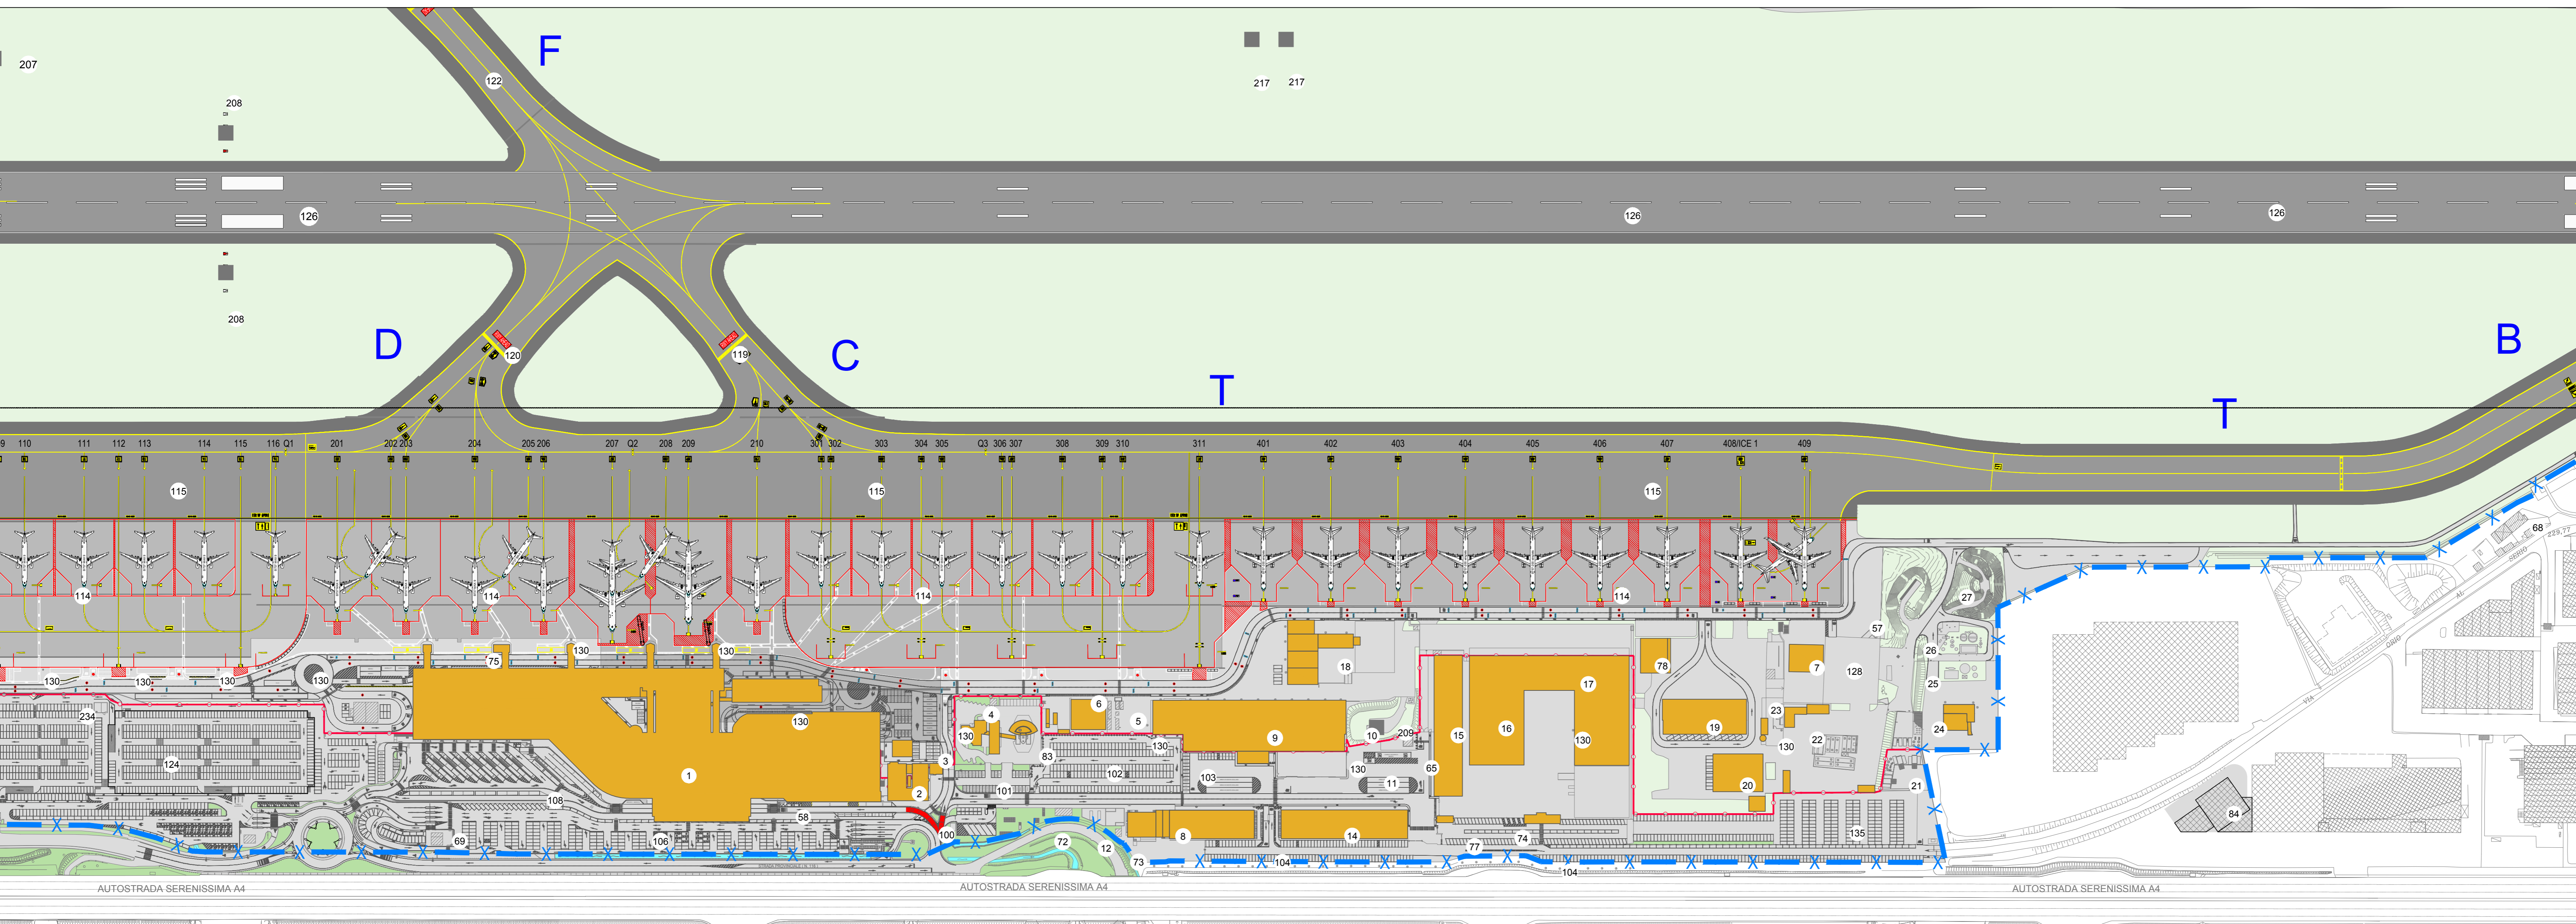

02 Stato di fatto - curb
1:2.000

MINISTERO DELLE INFRASTRUTTURE E DEI TRASPORTI
ENAC
ENTE NAZIONALE PER L'AVIAZIONE CIVILE

Progetto:
**PIANO DI SVILUPPO AEROPORTUALE
IL CARAVAGGIO INTERNATIONAL AIRPORT
BERGAMO - ORIO AL SERIO**

Committente:
Orio al Serio Airport
S.A.C.S.O. S.p.A.

Progettisti:
ONEWORKS
Via S. Stefano, 11 - 20122 Milano, Italia
Tel: +39 02 50000000
Fax: +39 02 50000001
Web: www.oneworks.it

Oggetto:
**PIANO DI SVILUPPO AEROPORTUALE
SEDIME AEROPORTUALE -
STATO DI FATTO**

Scala: 1:5000 - 1:2000

Rev.	Data	Fase	Oggetto	Elaborato n.
00	20/01/2015	001	Stato di fatto	
01	11/02/16	002	Stato di fatto	
02	24/03/16	003	Stato di fatto	
03	14/12/16	004	Stato di fatto	

Cod. Prog. Resisto Verificato Approvato
HEAM045 Ing. S. Di Liso Arch. F. Sartor Arch. G. De Catti

S02