


1 Pianta Piano Primo - Stato di Fatto
Sc. 1:1000

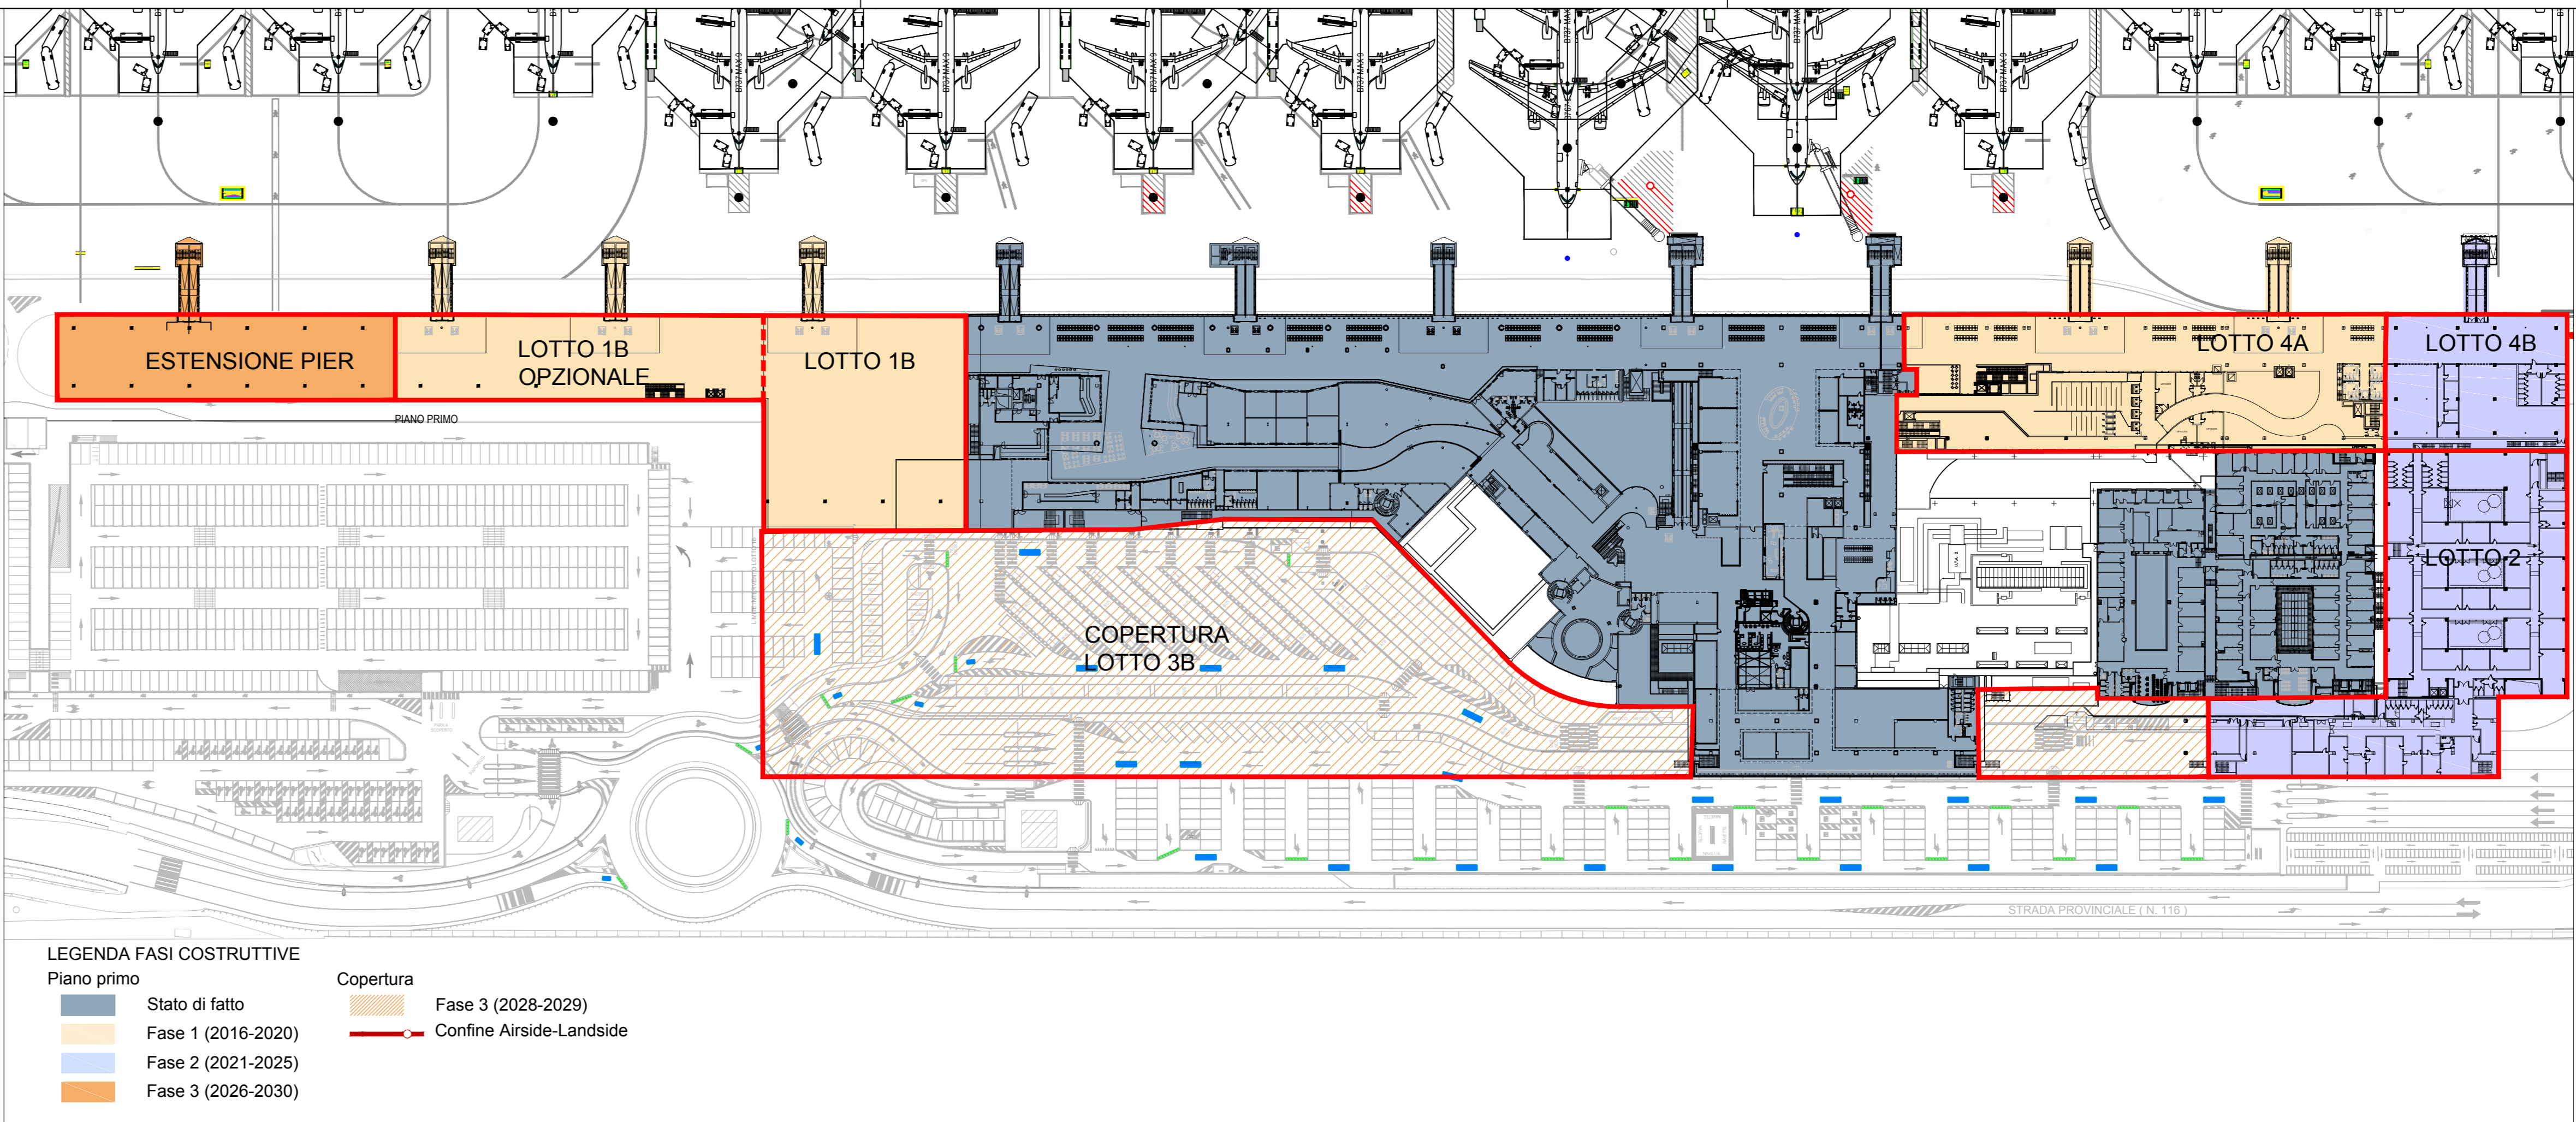


2 Pianta Piano Primo - Stato di Progetto: Fasi costruttive
Sc. 1:1000

LEGENDA FASI COSTRUTTIVE

Piano primo

	Stato di fatto		Copertura
	Fase 1 (2016-2020)		Fase 3 (2026-2030)
	Fase 2 (2021-2025)		Confine Airside-Landside
	Fase 3 (2026-2030)		

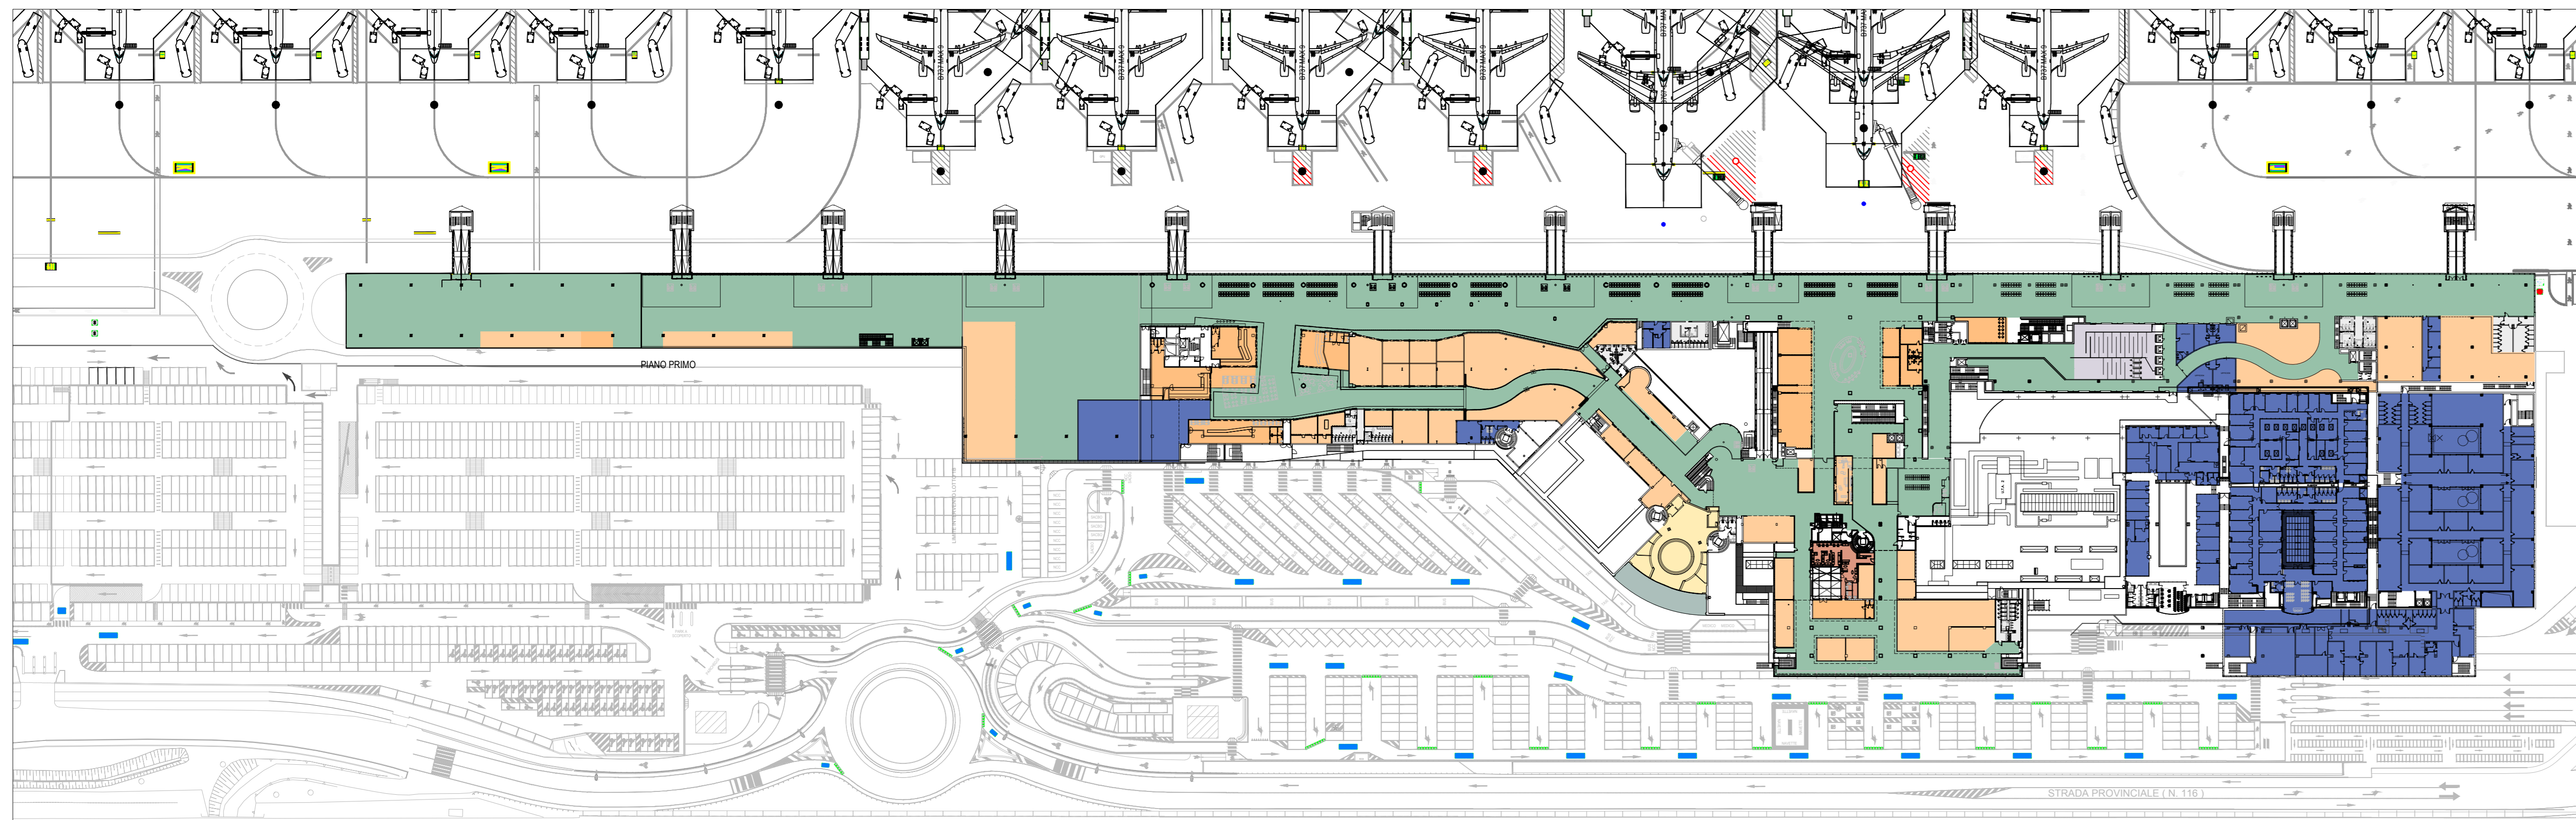

3 Pianta Piano Primo - Stato di Progetto: Funzioni
Sc. 1:1000

LEGENDA DESTINAZIONI D'USO

	Hall Partenze		Sala Imbarchi		Commercials Landside		Commercials Airside Food		Enti		Spazi Tecnici - Depositi - Impianti		Controllo passaporti in arrivo e voli a rischio
	Hall Arrivi		Area Distribuzione Passeggeri		Commercials Landside Food		Sale Amiche		Sanità Aerea		BHS		Dimensione aree (mq)
	Sala Riconsegna Bagagli		Commercials Airside		Uffici		Sala VIP						Confine Airside-Landside

MINISTERO DELLE INFRASTRUTTURE E DEI TRASPORTI

ENTE NAZIONALE PER L'AVIAZIONE CIVILE

Progetto:
PIANO DI SVILUPPO AEROPORTUALE
IL CARAVAGGIO INTERNATIONAL AIRPORT
BERGAMO - ORIO AL SERIO

Committente: Orto al Serio Airport Authority

Indirizzo: Via Orto al Serio 49/51
24050 Grassano BG
Italia
Tel: +39 035 326581
Fax: +39 035 326589
Web: www.ortoserio.it

Progettisti:

ONEWORKS
Via Salaria 11 - 00144 Roma, Italia
Tel: +39 06 58000000
Fax: +39 06 58000001
Web: www.oneworks.it

Progetto manager: Arch. Francesco Sestini
Arch. Roberto Geronzi, Ing. Massimo Galati
Arch. Massimo Galati, Arch. Massimo Galati
Arch. Carlo Ambrogi, Arch. Massimo Galati
Arch. Massimo Galati, Ing. Paolo Moriggi

Ing. Tommaso Nardelli, Ing. Enrico Bertoni
Ing. Luca Dall'Acqua



Oggetto: PIANO DI SVILUPPO AEROPORTUALE

Titolo: CONFIGURAZIONE TERMINAL PASSEGGERI
PIANO PRIMO -
STATO DI FATTO E DI PROGETTO


Scala: 1:1000

Rev.	Data	File	Oggetto	Elaborato n.
00	28/12/15	T_P1_PP.dwg	Configurazione terminal p. primo	
01	11/03/16	T_P1_PP.dwg	Configurazione terminal p. primo	
02	08/08/16	T_P1_PP.dwg	Configurazione terminal p. primo	
03	14/12/16	T_P1_PP.dwg	Configurazione terminal p. primo	

Cod. Prog. Relatore Verificato Approvato

14080001 Ing. S. Di Stefano Arch. F. Sestini Arch. G. Di Carlo

T-PP

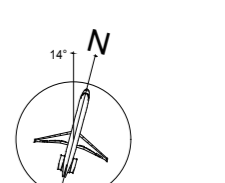

IL PRESENTE DOCUMENTO HA SCOPO INFORMATIVO. È PROIBITO IL RENDIMENTO PUBBLICO. È AUTORIZZATA LA REPRODUZIONE DEL DOCUMENTO A CONDIZIONE CHE LA STAMPA E LA RIPRODUZIONE SIANO PER SOLO USO PERSONALE E CHE LA STAMPA E LA RIPRODUZIONE SIANO PER SOLO USO PERSONALE. IL PRESENTE DOCUMENTO NON HA SCOPO INFORMATIVO. È PROIBITO IL RENDIMENTO PUBBLICO. È AUTORIZZATA LA REPRODUZIONE DEL DOCUMENTO A CONDIZIONE CHE LA STAMPA E LA RIPRODUZIONE SIANO PER SOLO USO PERSONALE E CHE LA STAMPA E LA RIPRODUZIONE SIANO PER SOLO USO PERSONALE.