



**1** Pianta Piano Terra - Stato di Fatto  
Sc. 1:1000

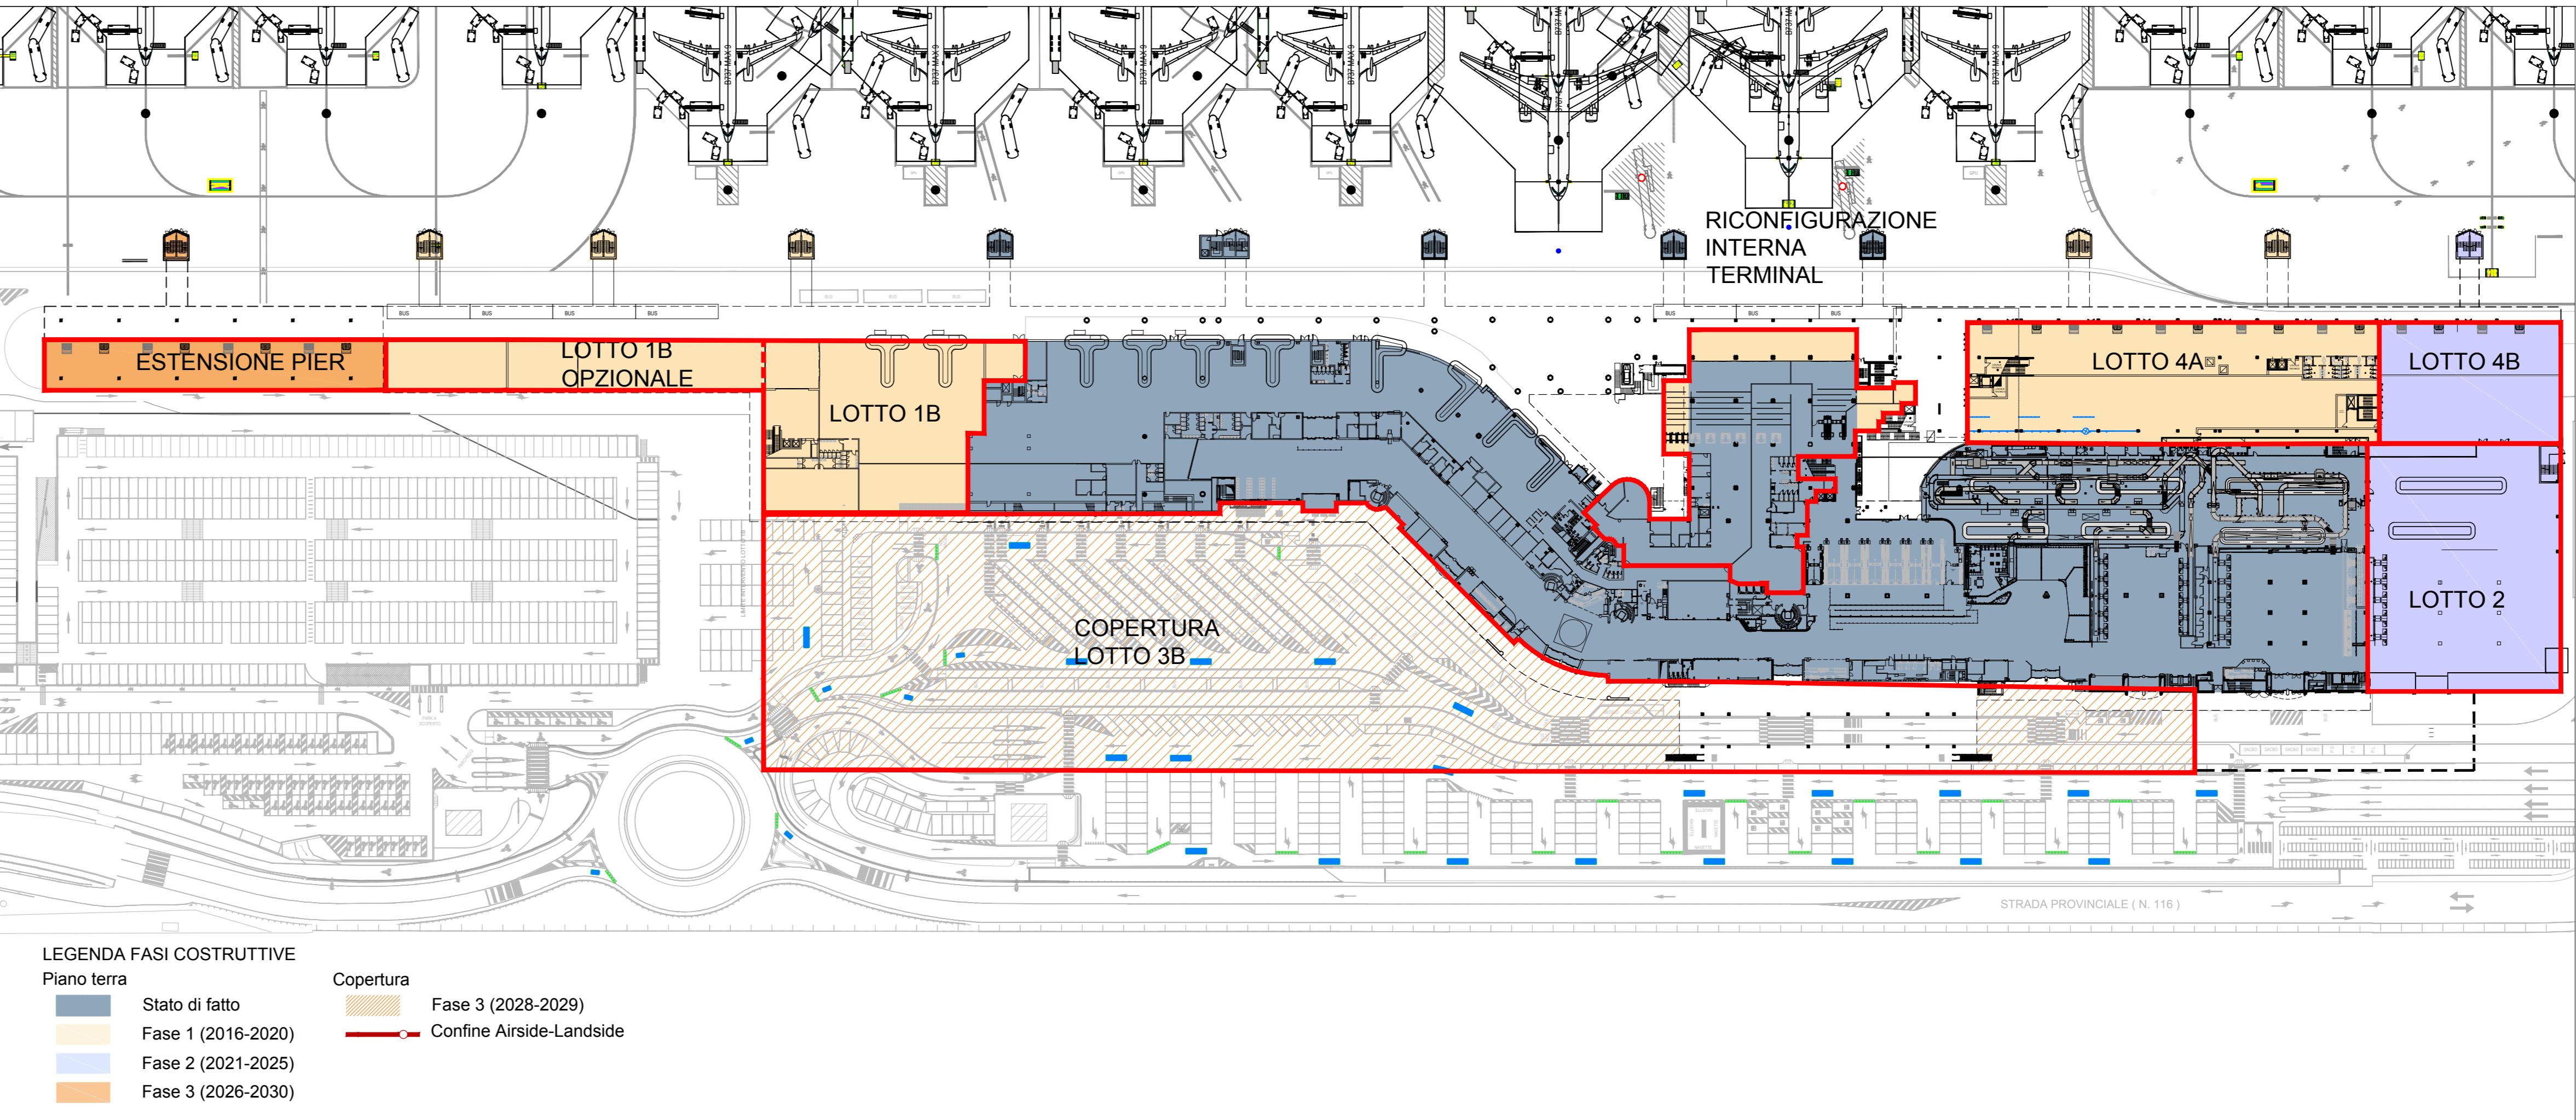

**2** Pianta Piano Terra - Stato di Progetto: Fasi costruttive  
Sc. 1:1000

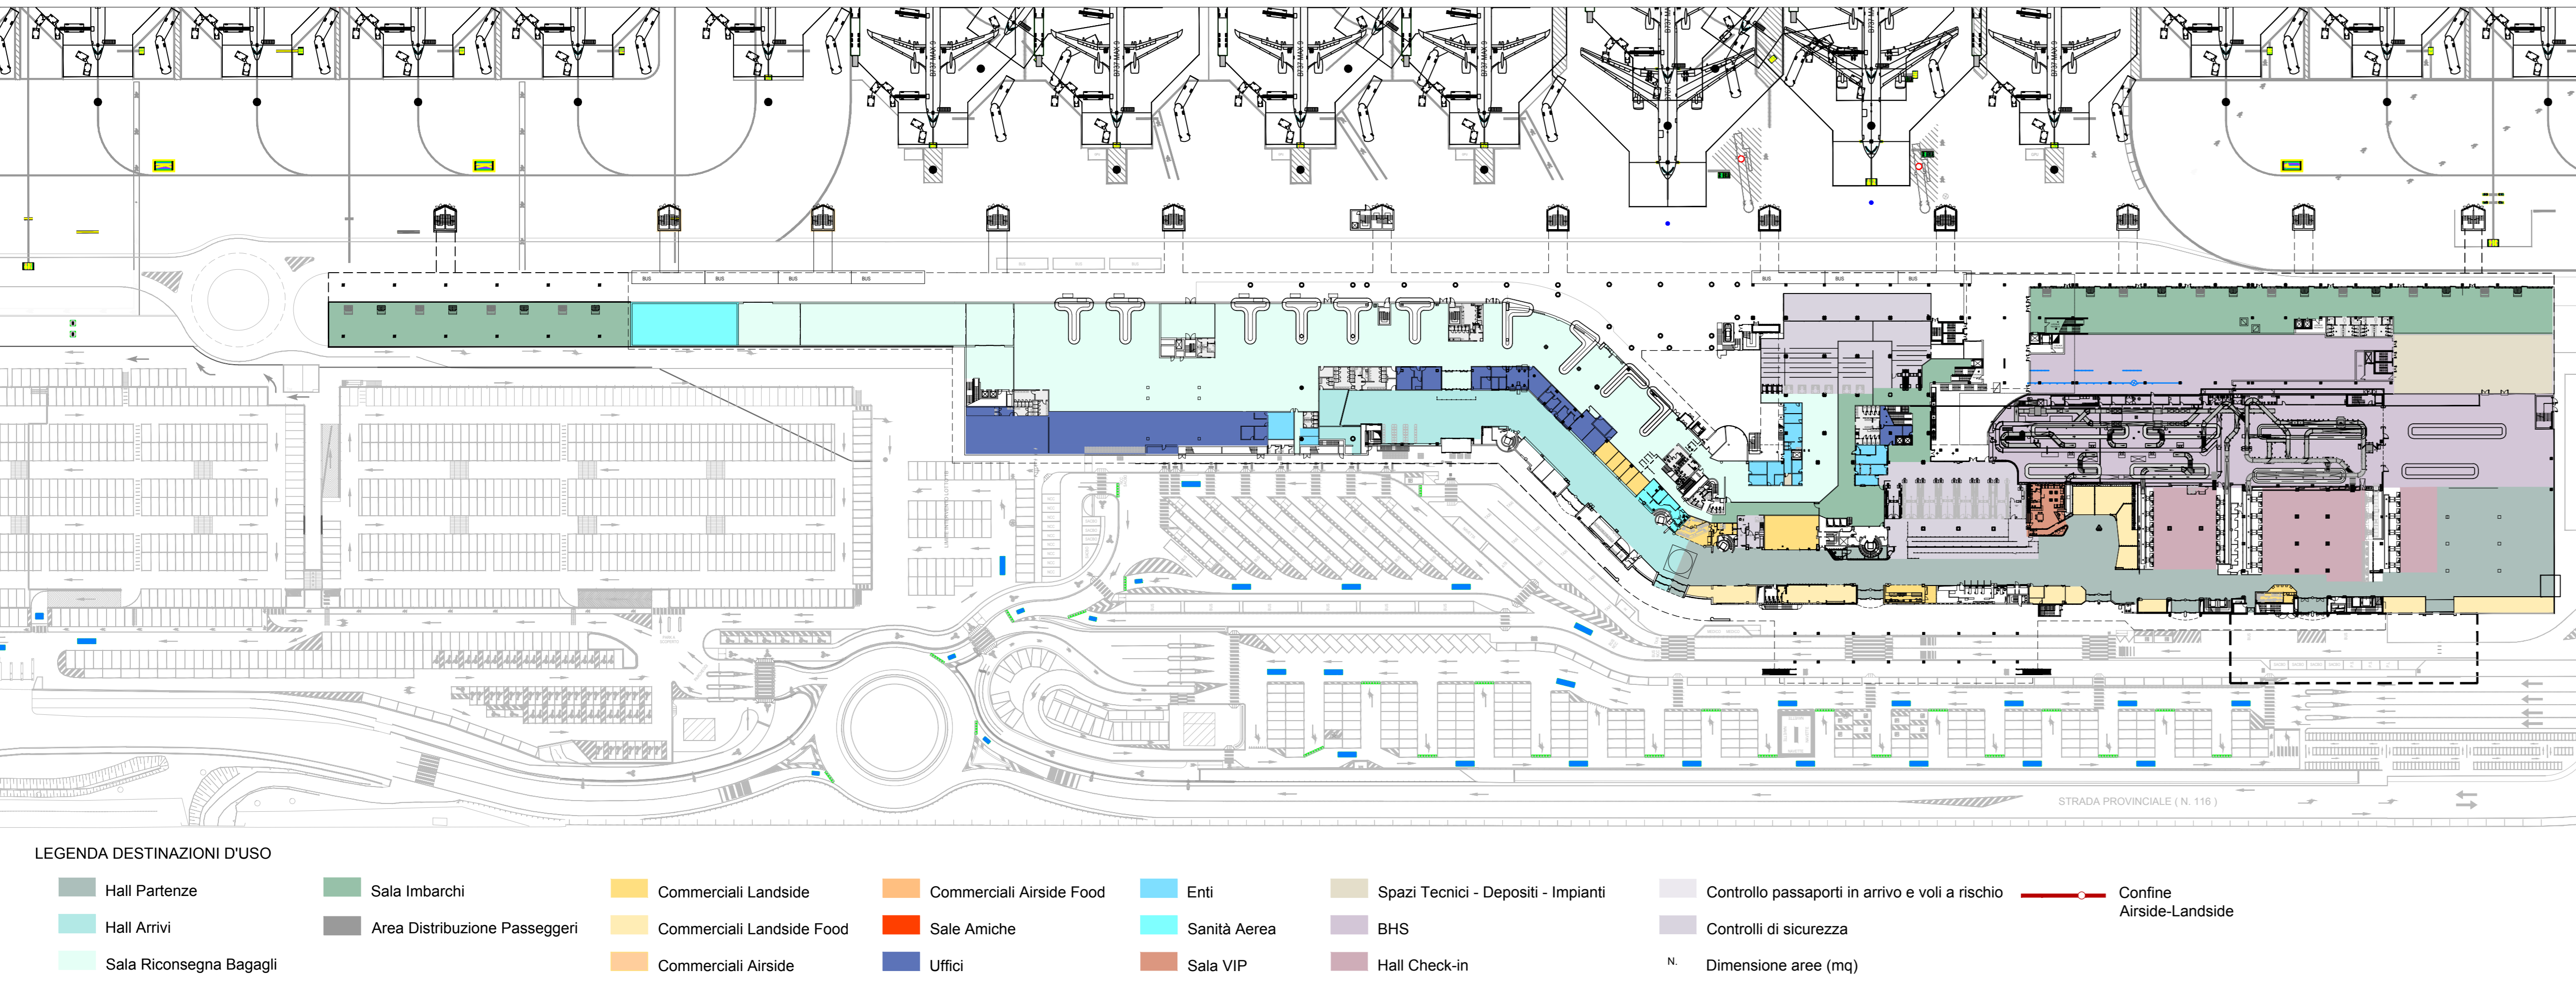

**3** Pianta Piano Terra - Stato di Progetto: Funzioni  
Sc. 1:1000

- LEGENDA DESTINAZIONI D'USO**
- |                         |                               |                           |                          |              |                                     |   |                          |
|-------------------------|-------------------------------|---------------------------|--------------------------|--------------|-------------------------------------|---|--------------------------|
| Hall Partenze           | Sala Imbarchi                 | Commercials Landside      | Commercials Airside Food | Enti         | Spazi Tecnici - Depositi - Impianti | Controllo passaporti in arrivo e voli a rischio | Confine Airside-Landside |
| Hall Arrivi             | Area Distribuzione Passeggeri | Commercials Landside Food | Sale Amiche              | Sanità Aerea | BHS                                 | Controlli di sicurezza                          |                          |
| Sala Riconsegna Bagagli |                               | Commercials Airside       | Uffici                   | Sala VIP     | Hall Check-in                       | Dimensione aree (mq)                            |                          |

- LEGENDA FASI COSTRUTTIVE**
- |             |                    |           |                          |
|-------------|--------------------|-----------|--------------------------|
| Piano terra | Stato di fatto     | Copertura | Fase 3 (2028-2029)       |
|             | Fase 1 (2016-2020) |           | Confine Airside-Landside |
|             | Fase 2 (2021-2025) |           |                          |
|             | Fase 3 (2026-2030) |           |                          |

**MINISTERO DELLE INFRASTRUTTURE E DEI TRASPORTI**  
**ENAC** ENTE NAZIONALE PER L'AVIAZIONE CIVILE

Progetto: PIANO DI SVILUPPO AEROPORTUALE IL CARAVAGGIO INTERNATIONAL AIRPORT BERGAMO - ORO AL SERIO

Committente: **Oro al Serio**  
Indirizzo: Via Oro al Serio 49/51 24050 Gressobio BG Italia  
Tel: +39 035 326561 Fax: +39 035 326569 Web: www.oroaeroporto.it

Progettisti:  
**ONEWORKS**  
Via Belfiore 11 - 20121 Milano, Italia  
15430 - 02 2 2709611  
Lombardia - Via Bramante 12/A, 20121 Milano, Italia  
02 6916 2029  
Lombardia - Via Bramante 12/A, 20121 Milano, Italia

Progettato da: **Arch. Paolo Santoro**  
Gruppo di lavoro: **Arch. Maurizio Santoro, Arch. Massimo Capella, Arch. Alessandro Santoro, Arch. Roberto Capella, Arch. Clara Merelli, Ing. Andrea Cavarini, Arch. Elena Cappellari, Arch. Riccardo Basso**

Ing. Tommaso Bertoni, Ing. Emma Bertoni, Ing. Luca Dell'Acqua

Giugno 2019 - 30/12/2019 - Italia



Oggetto: PIANO DI SVILUPPO AEROPORTUALE  
TITOLO: CONFIGURAZIONE TERMINAL PASSEGGERI PIANO TERRA - STATO DI FATTO E DI PROGETTO  
Scala: 1:1000

Rev	Data	File	Oggetto	Elaborato n.
00	29/12/15	T - PP - 000	Configurazione terminal p. terra	
01	11/03/16	T - PP - 001	Configurazione terminal p. terra	
02	05/08/16	T - PP - 002	Configurazione terminal p. terra	
03	14/12/16	T - PP - 003	Configurazione terminal p. terra	

Aut. Dir. Cost. **T-PT**

