


PIANTA FABBRICATO SSE

SCALA 1:50

LATO BINARI

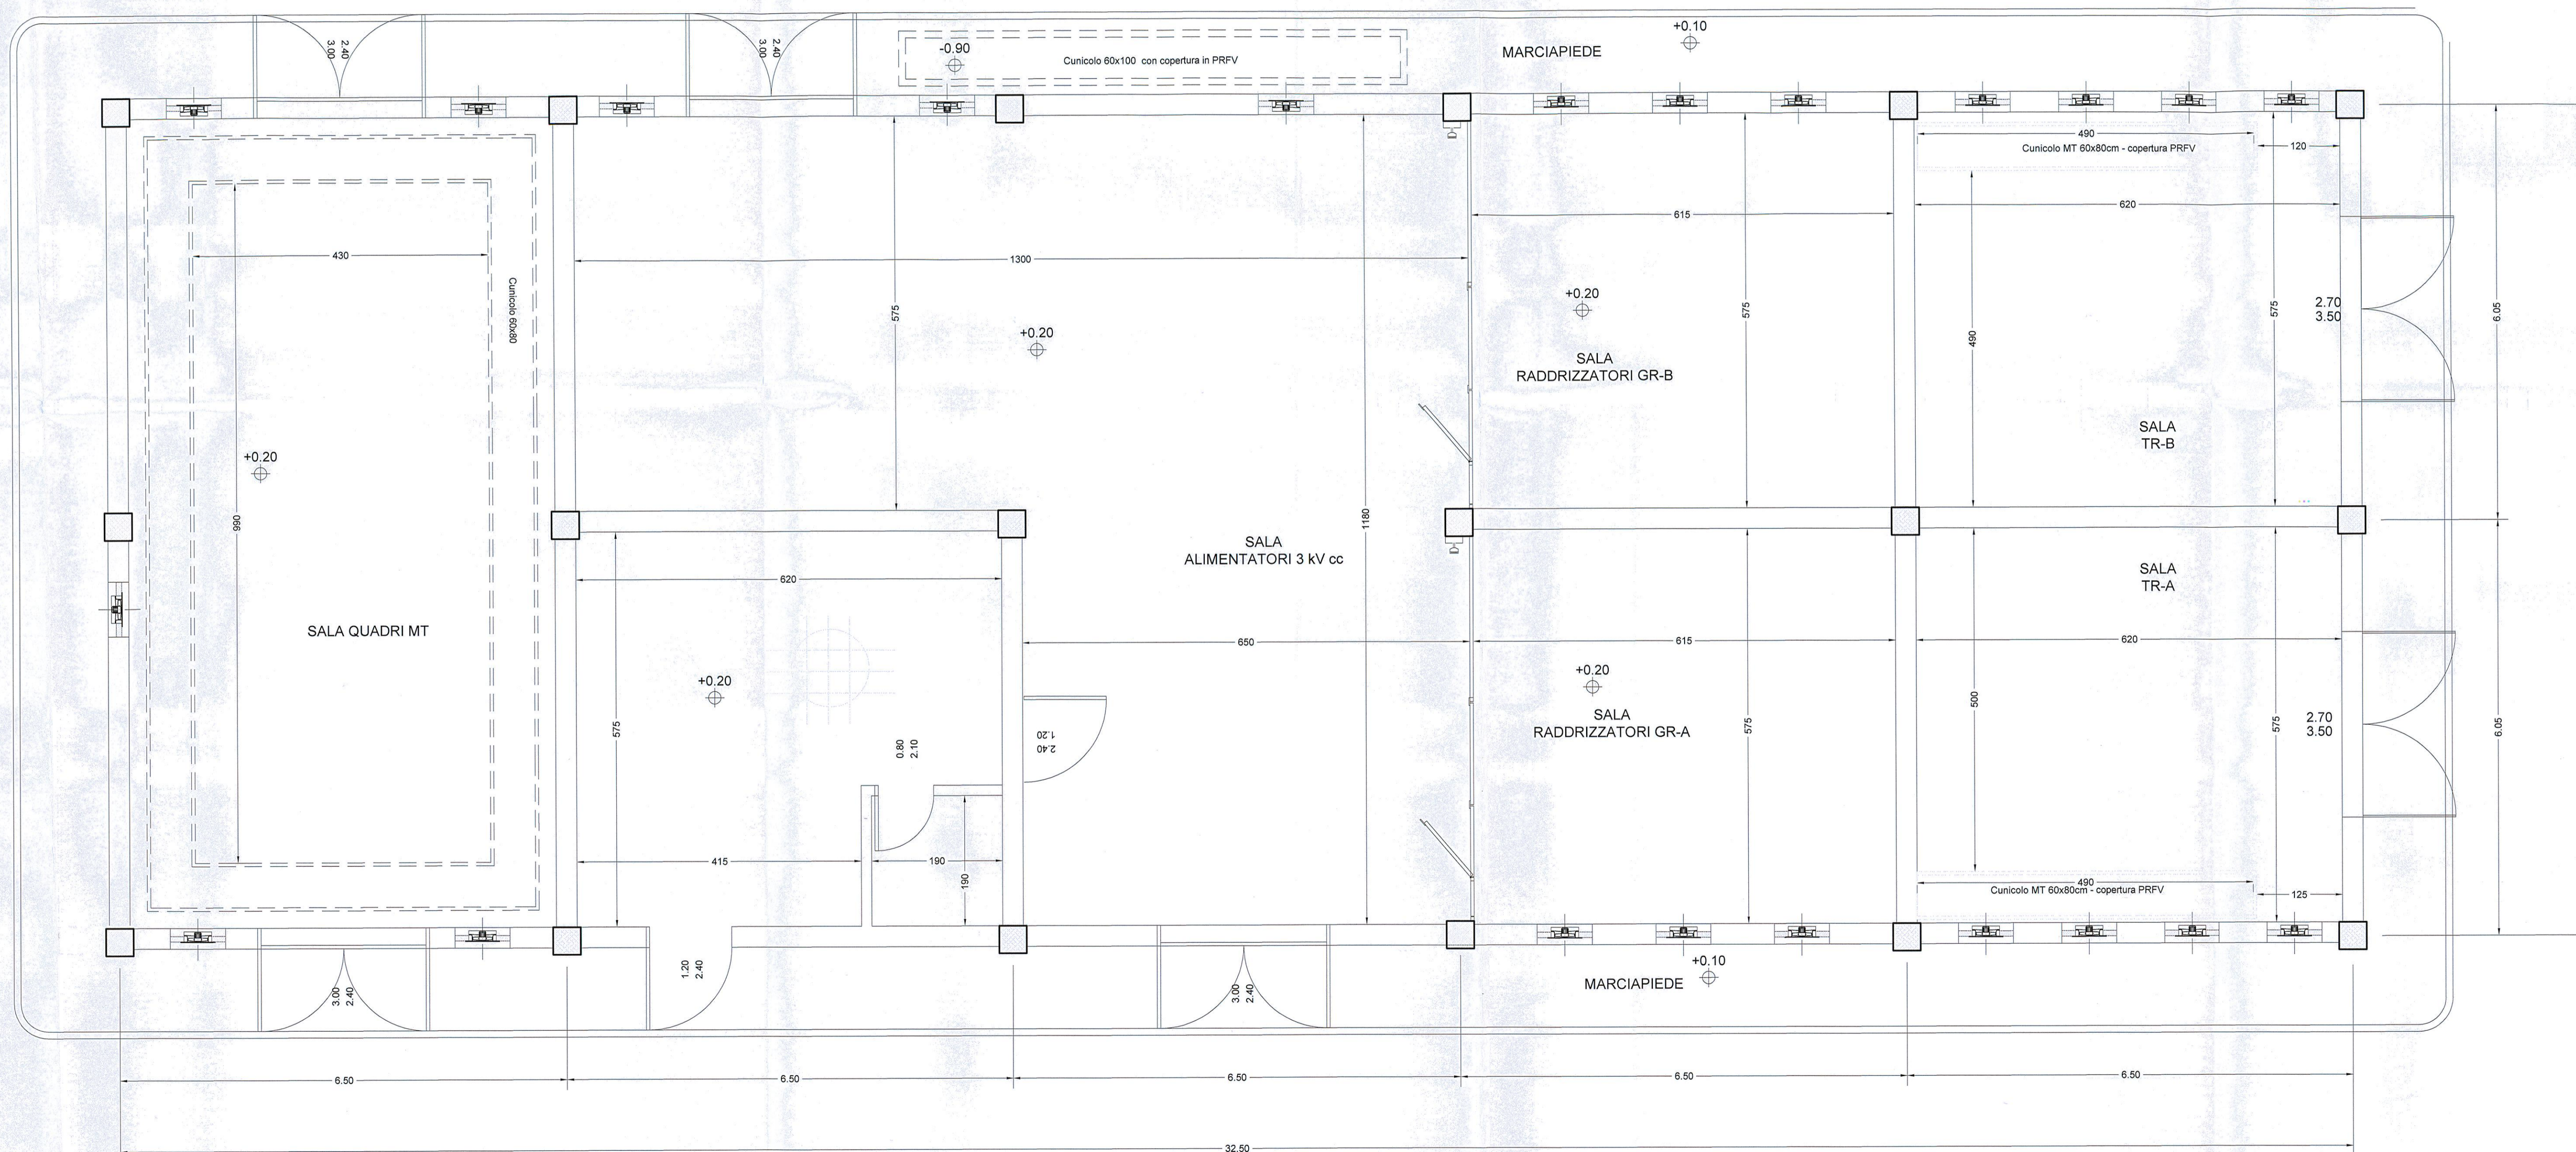

LEGENDA

SIMBOLO DESCRIZIONE

NOTE

DOCUMENTI DI RIFERIMENTO

CODICE ELABORATO
IF0H32D18PBF0000002A SSE Ponte - Fabbricato di SSE / Prospetti

COMMITTENTE:



PROGETTAZIONE:



DIREZIONE TECNICA
UO TECNOLOGIE CENTRO

PROGETTO DEFINITIVO

ITINERARIO NAPOLI - BARI
RADDOPPIO TRATTA CANCELLO - BENEVENTO
II LOTTO FUNZIONALE FRASSO TELESINO - VITULANO
3° LOTTO FUNZIONALE SAN LORENZO - VITULANO

SSE Ponte - Fabbricato di SSE / Pianta piano terra

SCALA :

1:50

IF0H 32 D 18 PB FA0000 001 A

Revis.	Descrizione	Redatto	Data	Verificato	Data	Approvato	Data	Autorizzato	Data
A	Emissione Esecutiva	G. Trezza	06/2017	N. Carones	06/2017	F. Carone	06/2017	G. Quattrone	06/2017

File: IF0H32D18PBF0000001A.dwg

n. Elab.: 32