



FABBRICATO SSE PONTE SEZIONE PROSPETTO A
SCALA 1:50

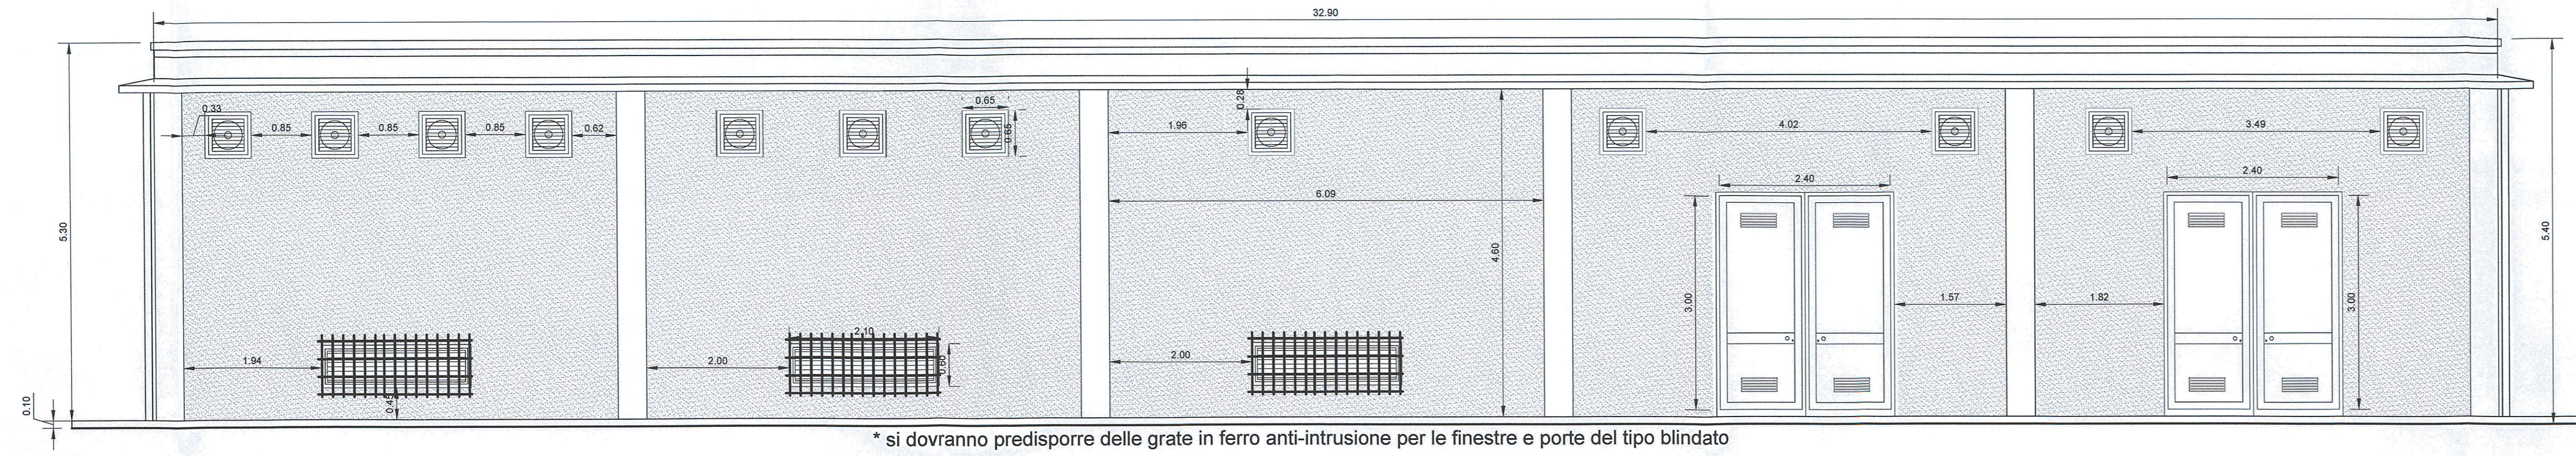


* si dovranno predisporre delle grate in ferro anti-intrusione per le finestre e porte del tipo blindato

FABBRICATO SSE PONTE SEZIONE PROSPETTO B
SCALA 1:50

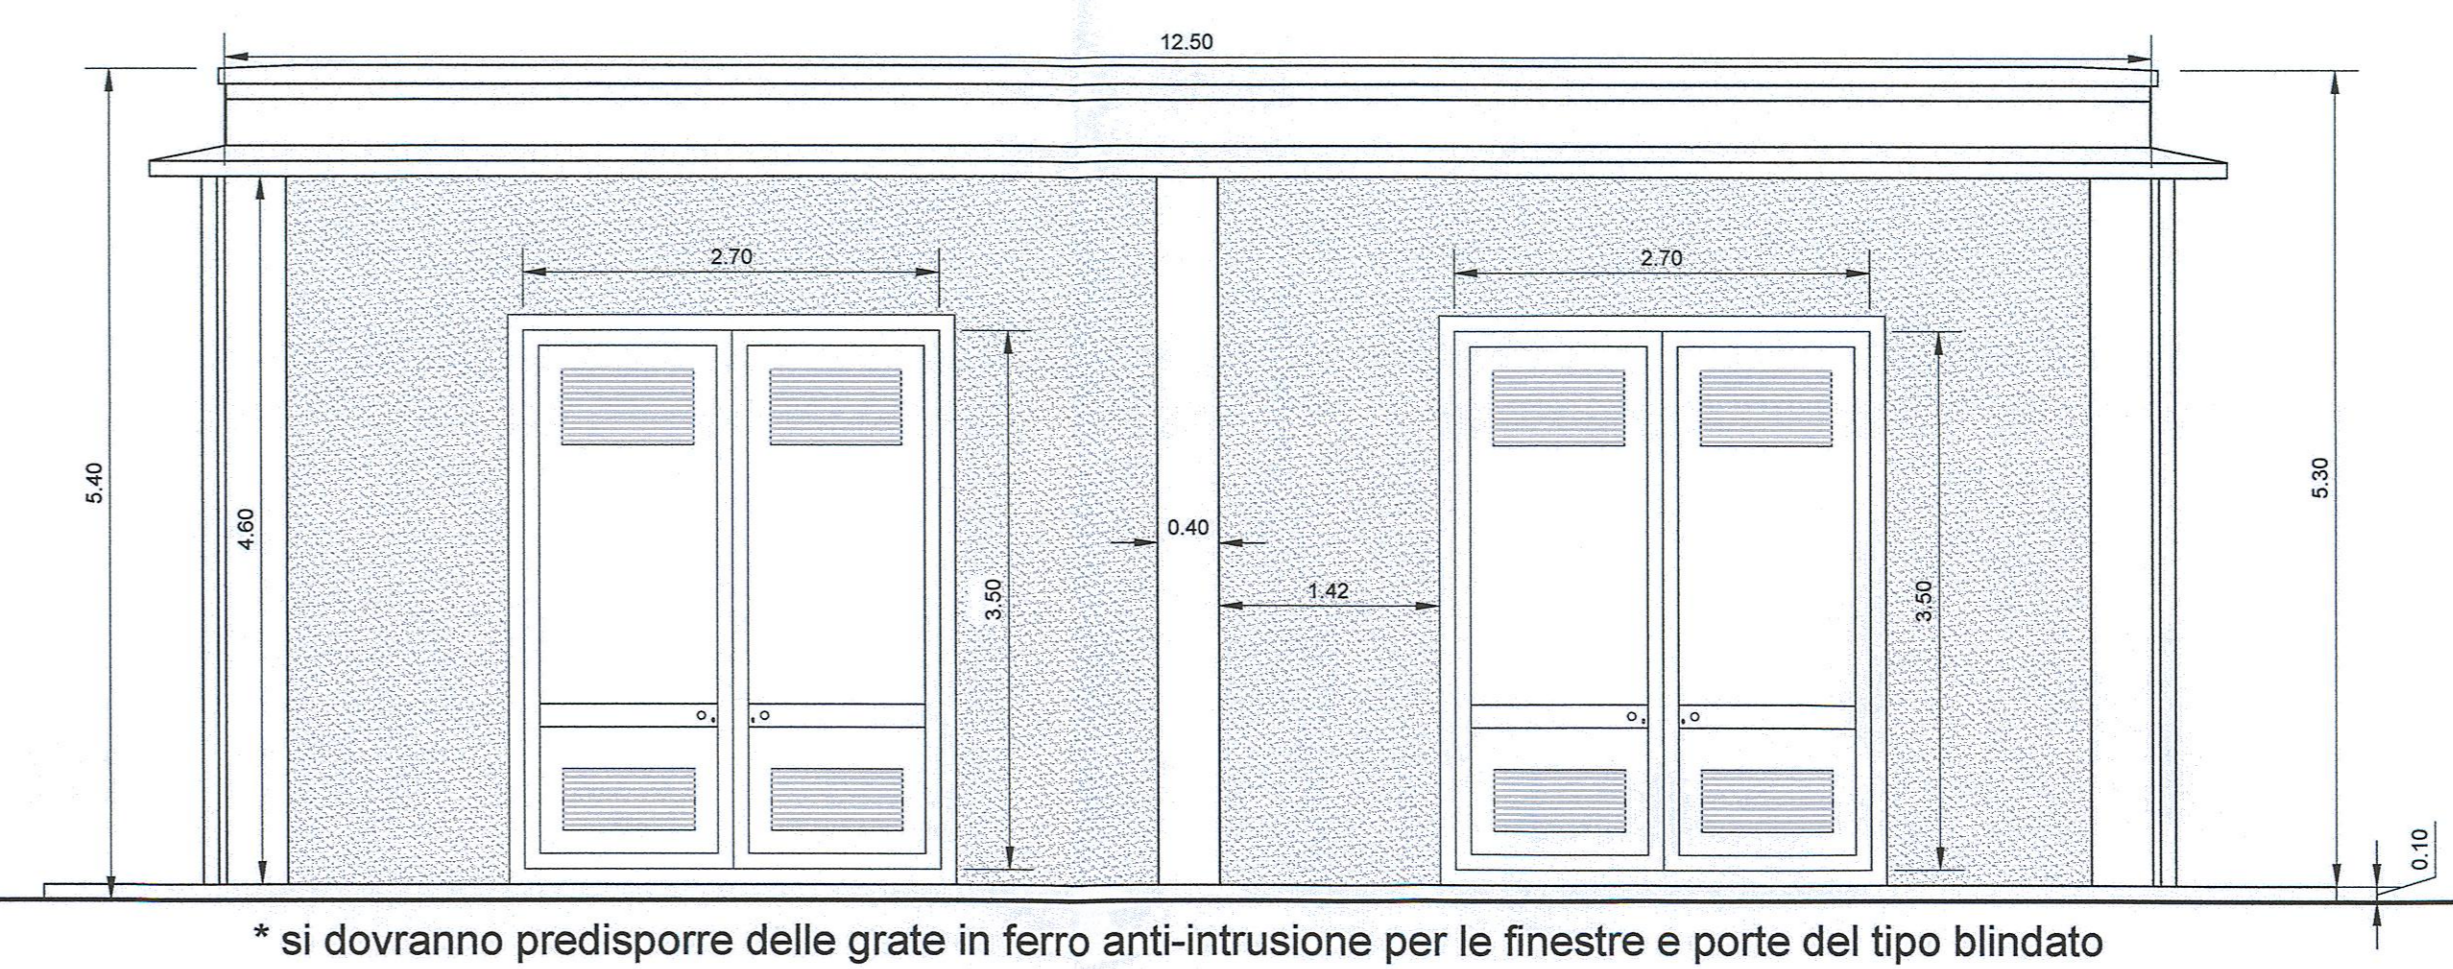


* si dovranno predisporre delle grate in ferro anti-intrusione per le finestre e porte del tipo blindato

FABBRICATO SSE PONTE SEZIONE PROSPETTO C
SCALA 1:50

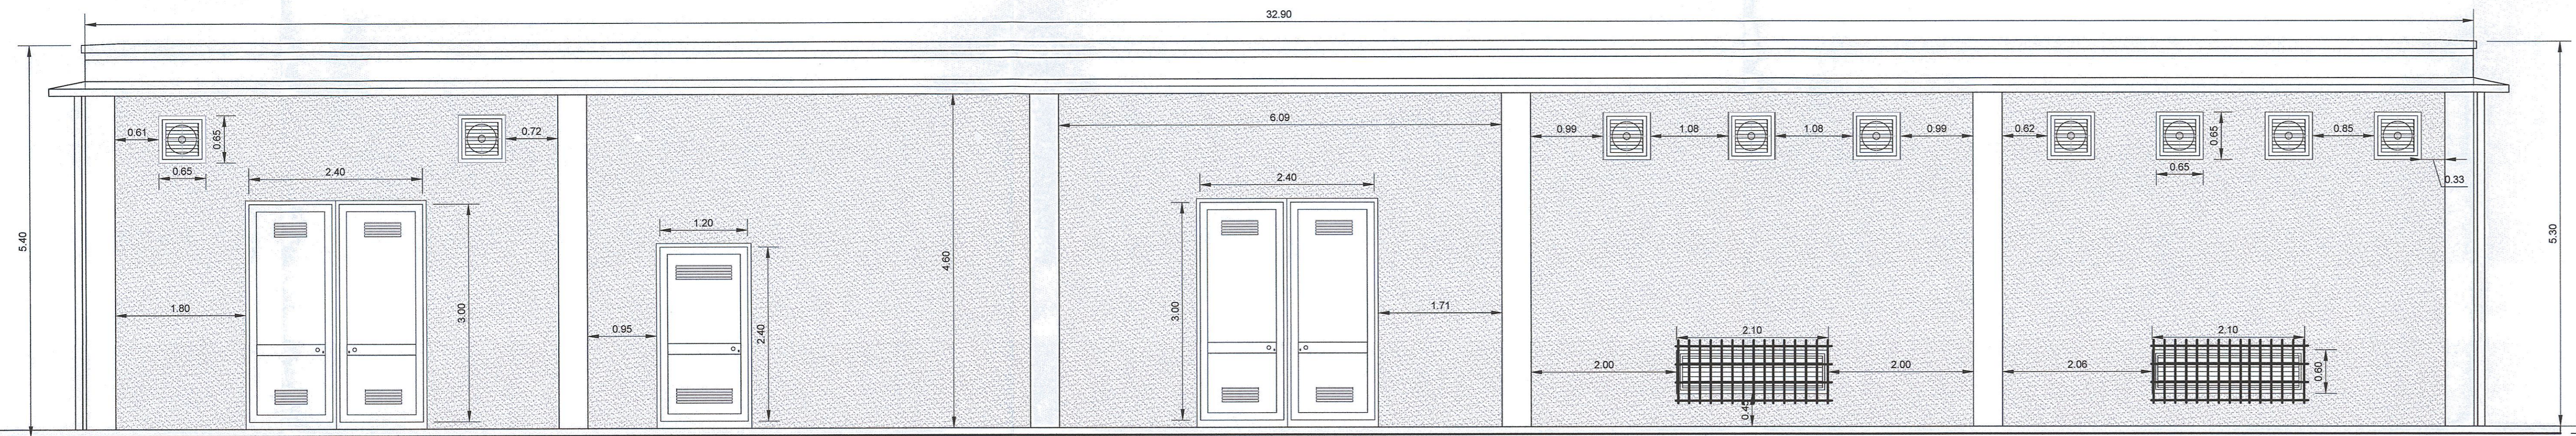


* si dovranno predisporre delle grate in ferro anti-intrusione per le finestre e porte del tipo blindato

FABBRICATO SSE PONTE SEZIONE PROSPETTO D
SCALA 1:50

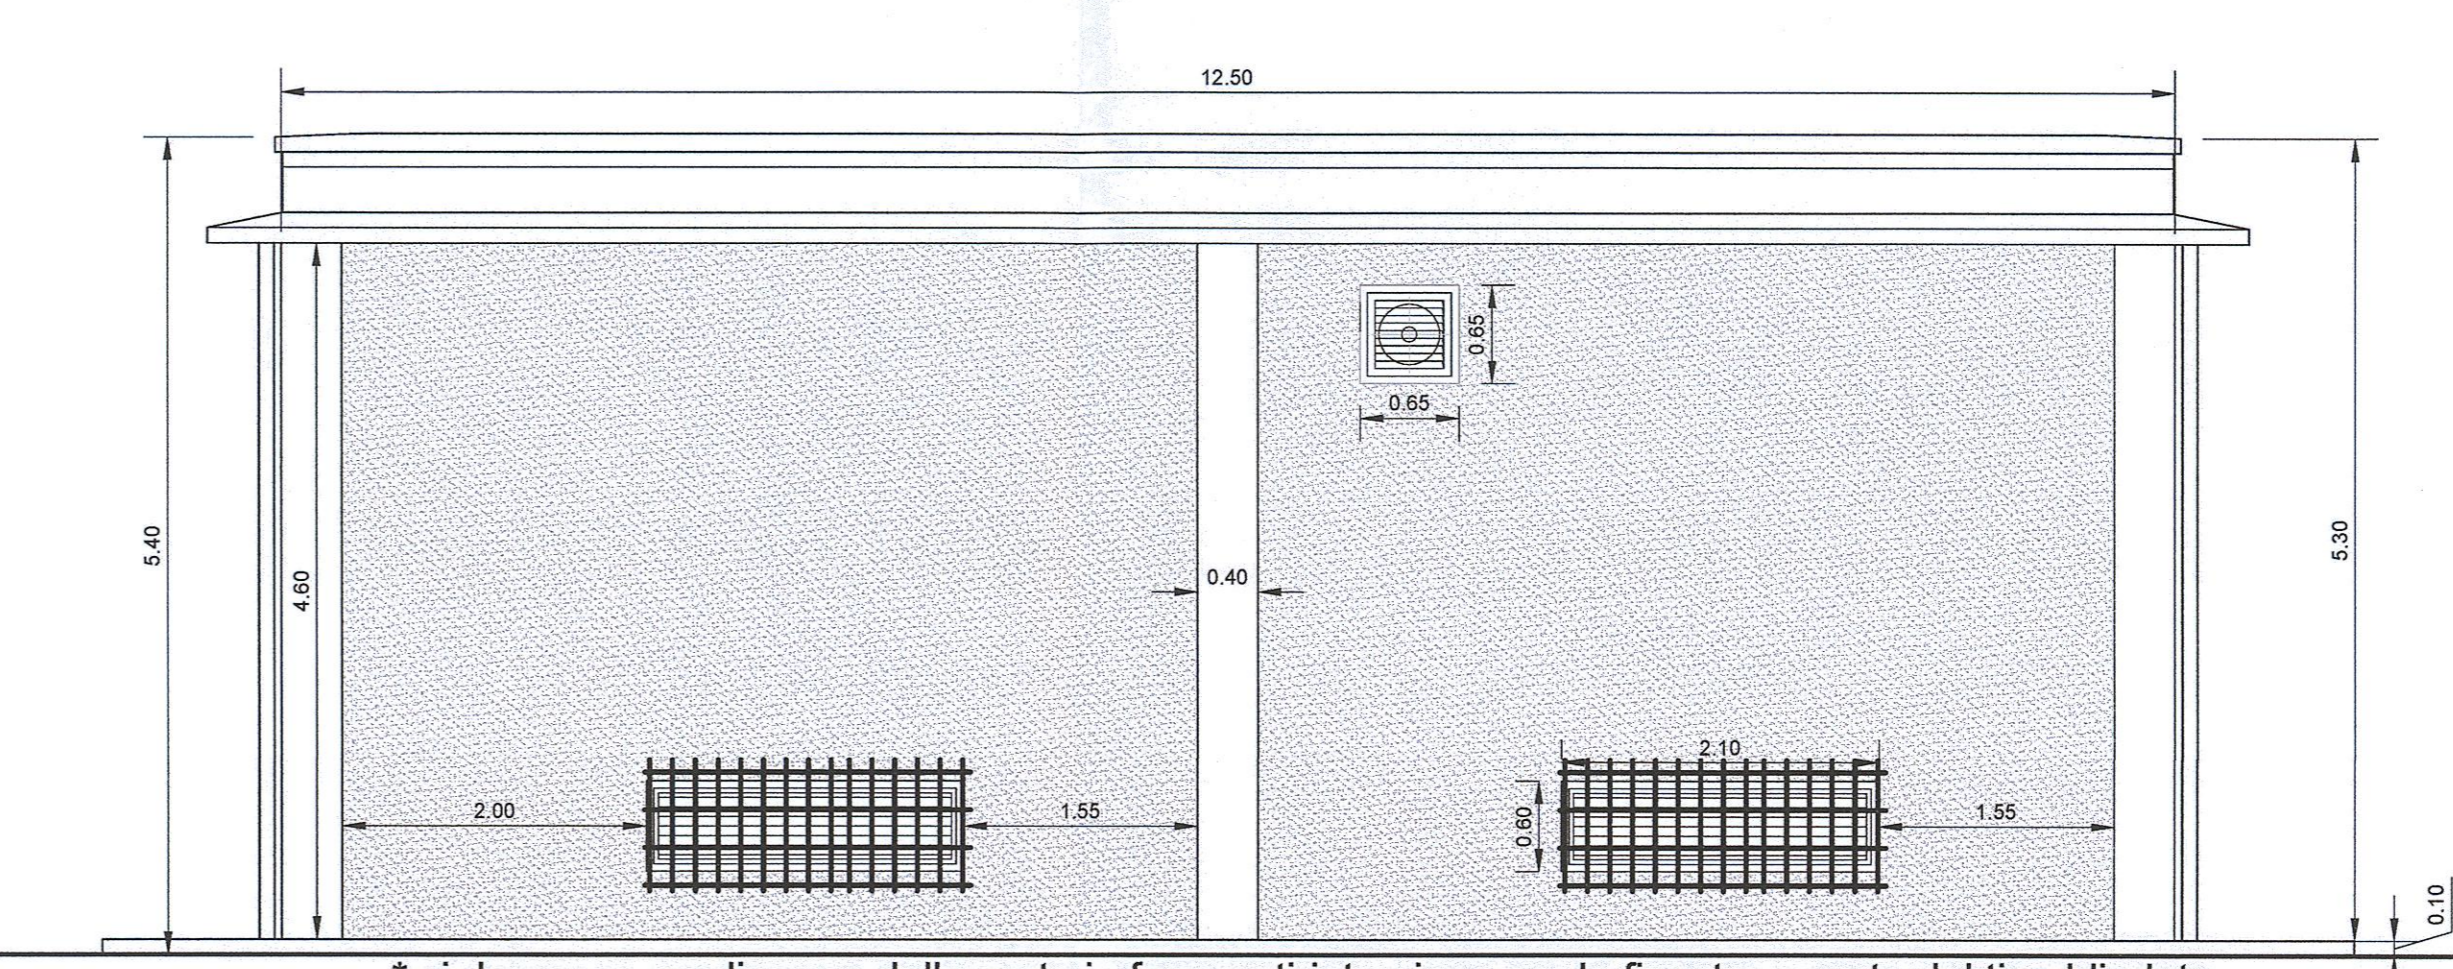

* si dovranno predisporre delle grate in ferro anti-intrusione per le finestre e porte del tipo blindato

FABBRICATO SSE - PIANTA CHIAVE
SCALA 1:200

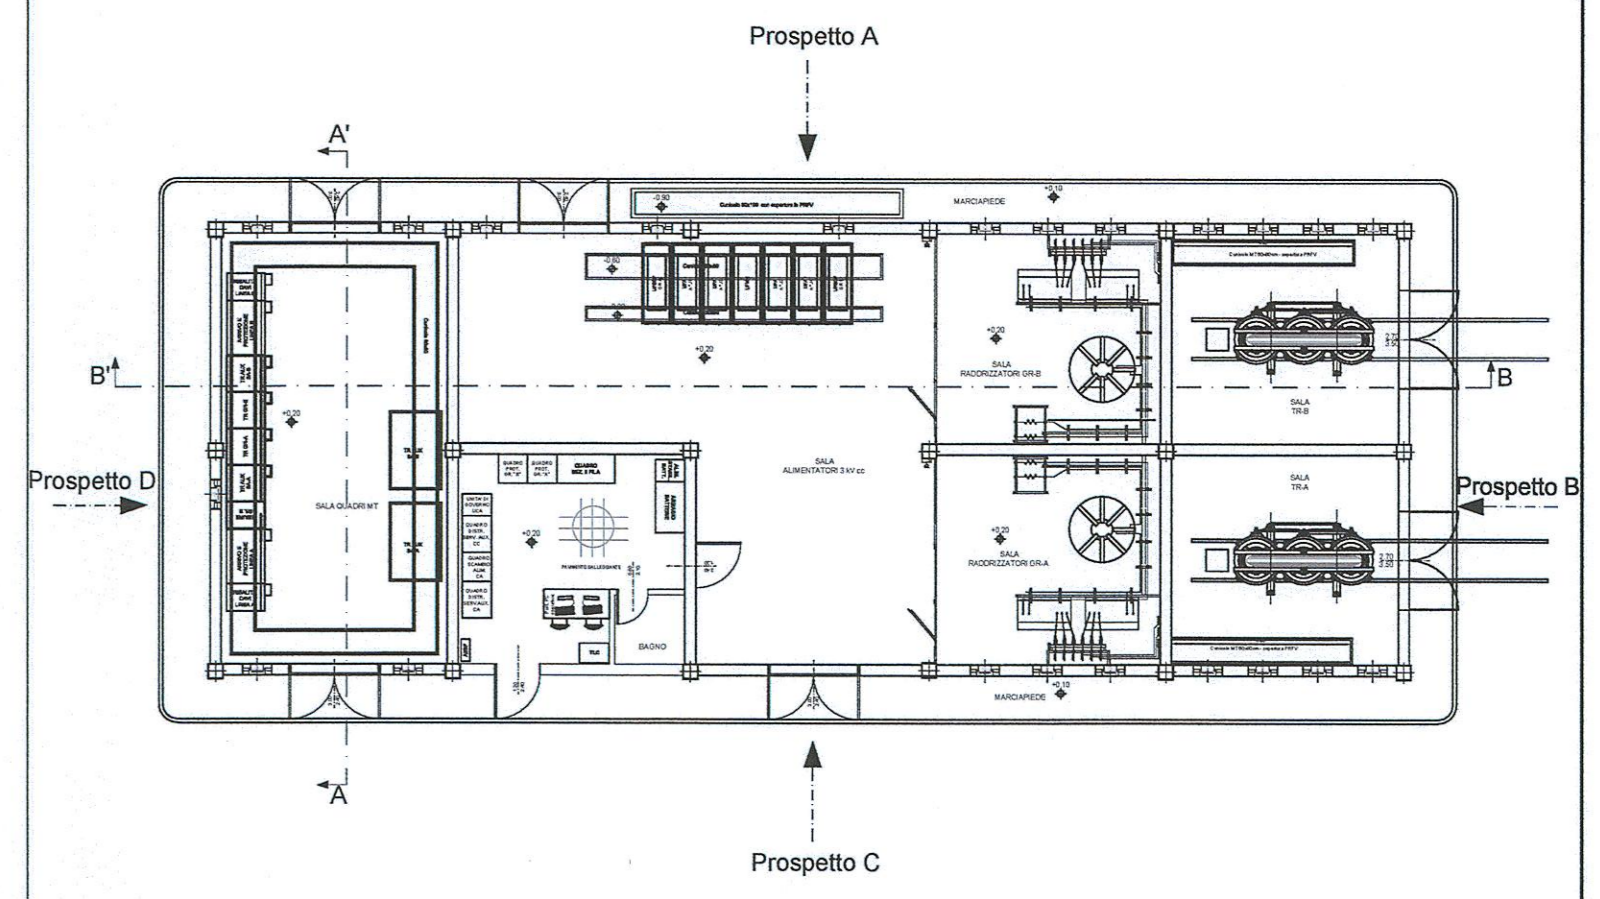

NOTE

DOCUMENTI DI RIFERIMENTO

CODICE	ELABORATO
IF0H32D18PBFA000001A	SSE Ponte - Fabbricato SSE - Pianta piano terra

COMMITTENTE:

RFI
RETE FERROVIARIA ITALIANA
GRUPPO FERROVIE DELLO STATO ITALIANE

PROGETTAZIONE:

ITALEFERR
GRUPPO FERROVIE DELLO STATO ITALIANE

DIREZIONE TECNICA
UO TECNOLOGIE CENTRO
PROGETTO DEFINITIVO

ITINERARIO NAPOLI - BARI
RADDOPPIO TRATTA CANCELLO - BENEVENTO
II LOTTO FUNZIONALE FRASSO TELESINO - VITULANO
3° LOTTO FUNZIONALE SAN LORENZO - VITULANO

SSE Ponte - Fabbricato di SSE / Prospetti

SCALA: 1:50

IF0H 32 D 18 PB FA0000 002 A

Revis.	Descrizione	Redatto	Data	Verificato	Data	Approvato	Data	Autorizzato	Data
A	Emissione Esecutiva	G. Trezza	06.2017	N. Corones	06.2017	F. Carrone	06.2017	G. G. G. G.	06.2017