

- TUTTE LE DIMENSIONI SONO ESPRESSE IN CENTIMETRI
- TUTTE LE QUOTE ALTIMETRICHE E LE COORDINATE SONO ESPRESSE IN METRI
- LE QUOTE ESPRESSE SONO DI PROGETTO

PIANTA PIANO TERRA
Rapp. 1:50

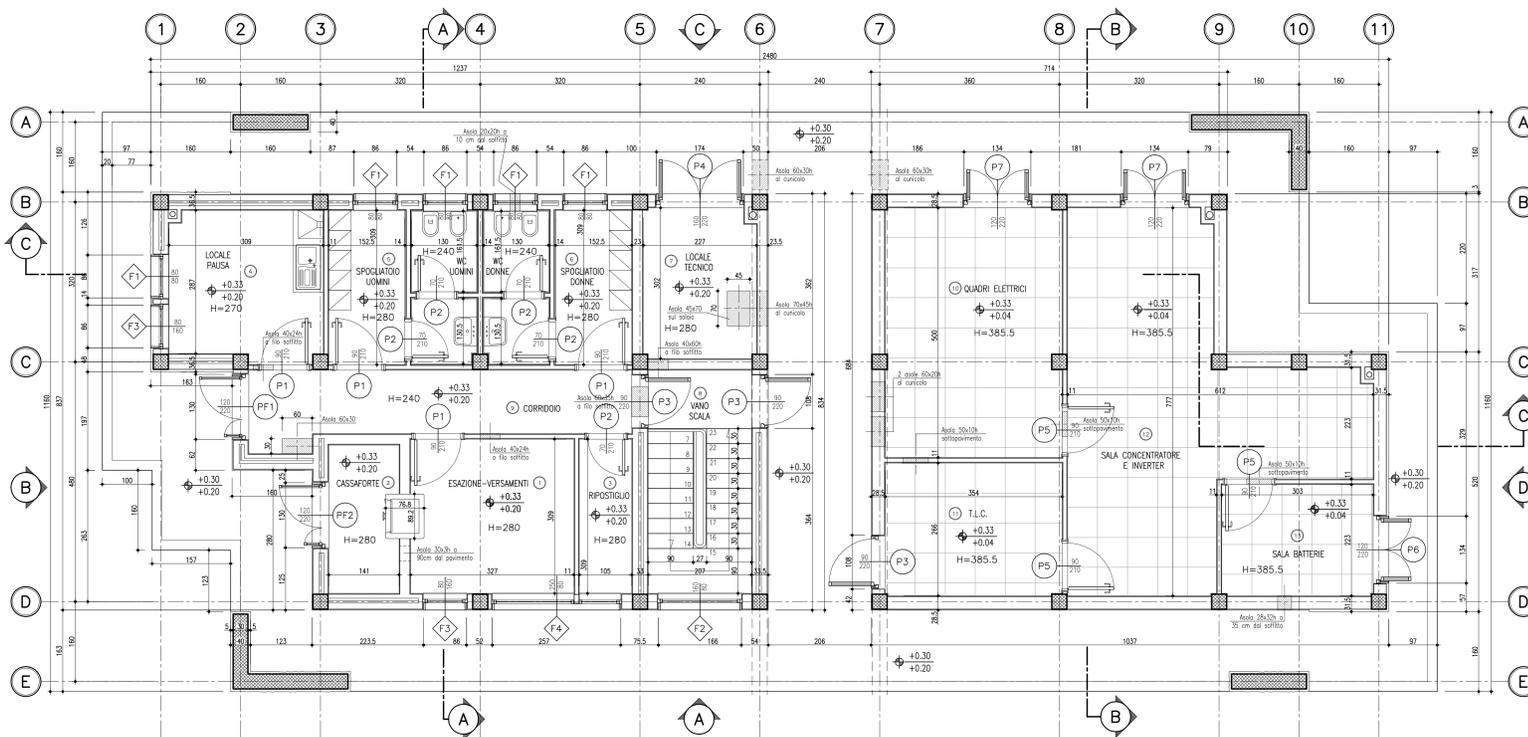



TABELLA FINITURE

PAVIMENTI	ZOCOLI	PARETI	SOFFITTI
CERIE SMALTATE BIANCHE LUCIDE MOD. 300/00 CERIE SMALTATE BIANCHE SEMIOPACHE MOD. 300/00 PAVIMENTI IN CERAMICA PAVIMENTI IN MARMMA PAVIMENTI IN GOMMA PAVIMENTI IN LEGNO PAVIMENTI IN CEMENTO PAVIMENTI IN PIETRA PAVIMENTI IN VETRO PAVIMENTI IN METALLO PAVIMENTI IN COTONE PAVIMENTI IN LANA PAVIMENTI IN SIDA PAVIMENTI IN COTONE PAVIMENTI IN LANA PAVIMENTI IN SIDA	


LOCALI

LOCALI	PAVIMENTI	ZOCOLI	PARETI	SOFFITTI
01 ESAZIONE-VERSAMENTI	■	■	■	■
02 CASSAFORTE	■	■	■	■
03 RIPOSTIGLIO	■	■	■	■
04 LOCALE PAUSA	■	■	■	■
05 SPOGLIATOIO UOMINI	■	■	■	■
06 SPOGLIATOIO DONNE	■	■	■	■
07 LOCALE TECNICO	■	■	■	■
08 VANO SCALA	■	■	■	■
09 CORRIDOIO	■	■	■	■
10 QUADRI ELETTRICI	■	■	■	■
11 T.L.C.	■	■	■	■
12 SALA CONCENTRATORE E INVERTER	■	■	■	■
13 SALA BATTERIE	■	■	■	■
14 INTERRATO - CUNICOLI	■	■	■	■

PIANTA DEI CONTROSOFFITTI
Rapp. 1:50

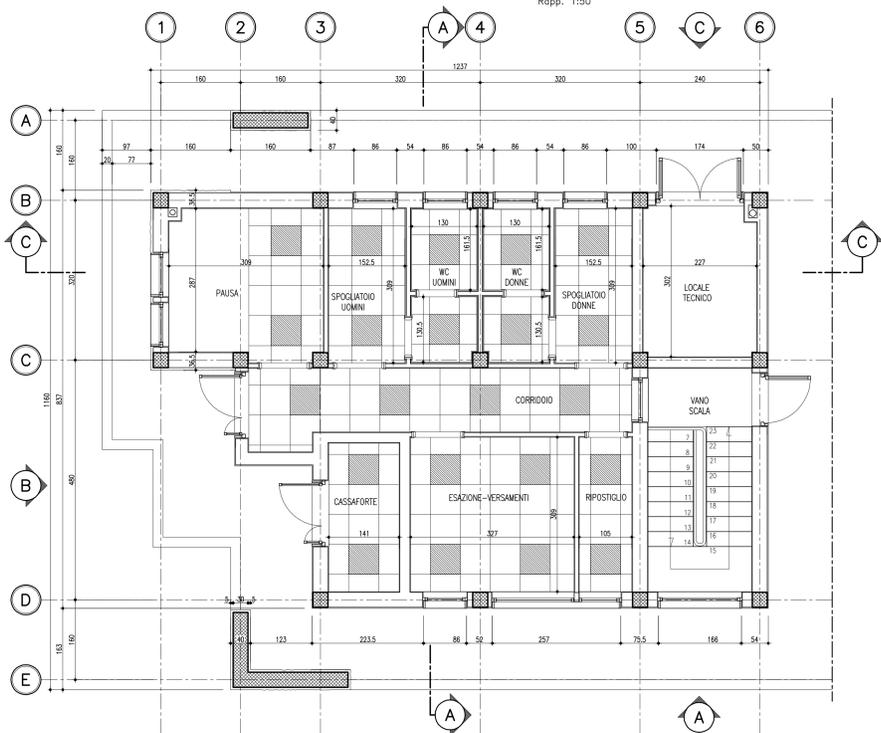

PIANTA PIANO INTERRATO
Rapp. 1:50

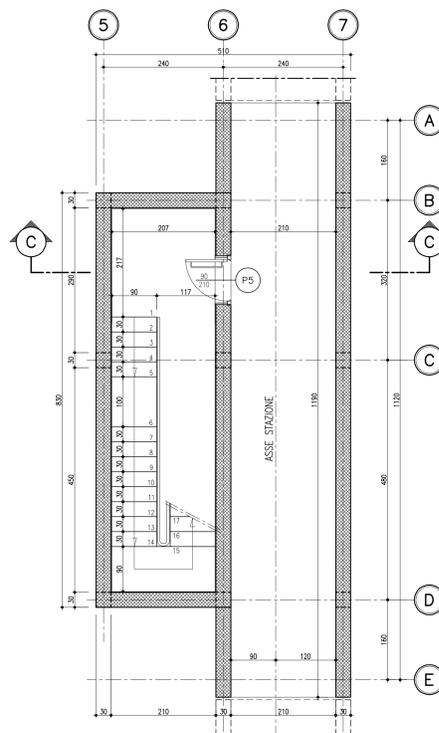

Società Autostrada Tirrenica p.A.
GRUPPO AUTOSTRADALE PER L'ITALIA S.p.A.

AUTOSTRADA (A12) : ROSIGNANO - CIVITAVECCHIA
LOTTO 3

TRATTO: SCARLINO - GROSSETO SUD
PROGETTO DEFINITIVO
INFRASTRUTTURA STRATEGICA DI PREMINENTE INTERESSE
NAZIONALE LE CUI PROCEDURE DI APPROVAZIONE SONO REGOLATE
DALL' ART. 161 DEL D.LGS. 163/2006

S9 - BARRIERA DI ESAZIONE DI GROSSETO
PARTE STRADALE
FABBRICATO DI STAZIONE ED IMPIANTI
PIANTA PIANO TERRA, PIANO INTERRATO
E DEI CONTROSOFFITTI

IL RESPONSABILE PROGETTAZIONE SPECIALISTICA Ing. Fulvio Di Tossco Dir. Ing. Termino N.368 RESPONSABILE UFFICIO DISEGNI/PCAM	IL RESPONSABILE INTERAZIONE PROIEZIONE SPECIALISTICA Ing. Maurizio Torralba Dir. Ing. Termino N. 368 COORDINATORE GENERALE APS	IL DIRETTORE TECNICO Ing. Maurizio Torralba Dir. Ing. Termino N. 368 RESPONSABILE DIREZIONE SVILUPPO INFRASTRUTTURE
REFERIMENTI ELABORAZIONE DIRETTORE 12/12/12 AUTORE 12/12/12 DATA FEBBRAIO 2011 SCALA 1:50	REVISIONE DATA AUTORE DATA	COORDINATORE A CURA DI RESPONSABILE DI COMANDA Ing. Michele Porello Dir. Ing. Termino N. 333 COORDINATORE OPERATIVO DI PROGETTO
VISTO DEL COMMITTENTE VISTO DEL CONCESSIONARIO	VISTO DEL CONCESSIONARIO	VISTO DEL CONCESSIONARIO